




DOORSNEDE A-A

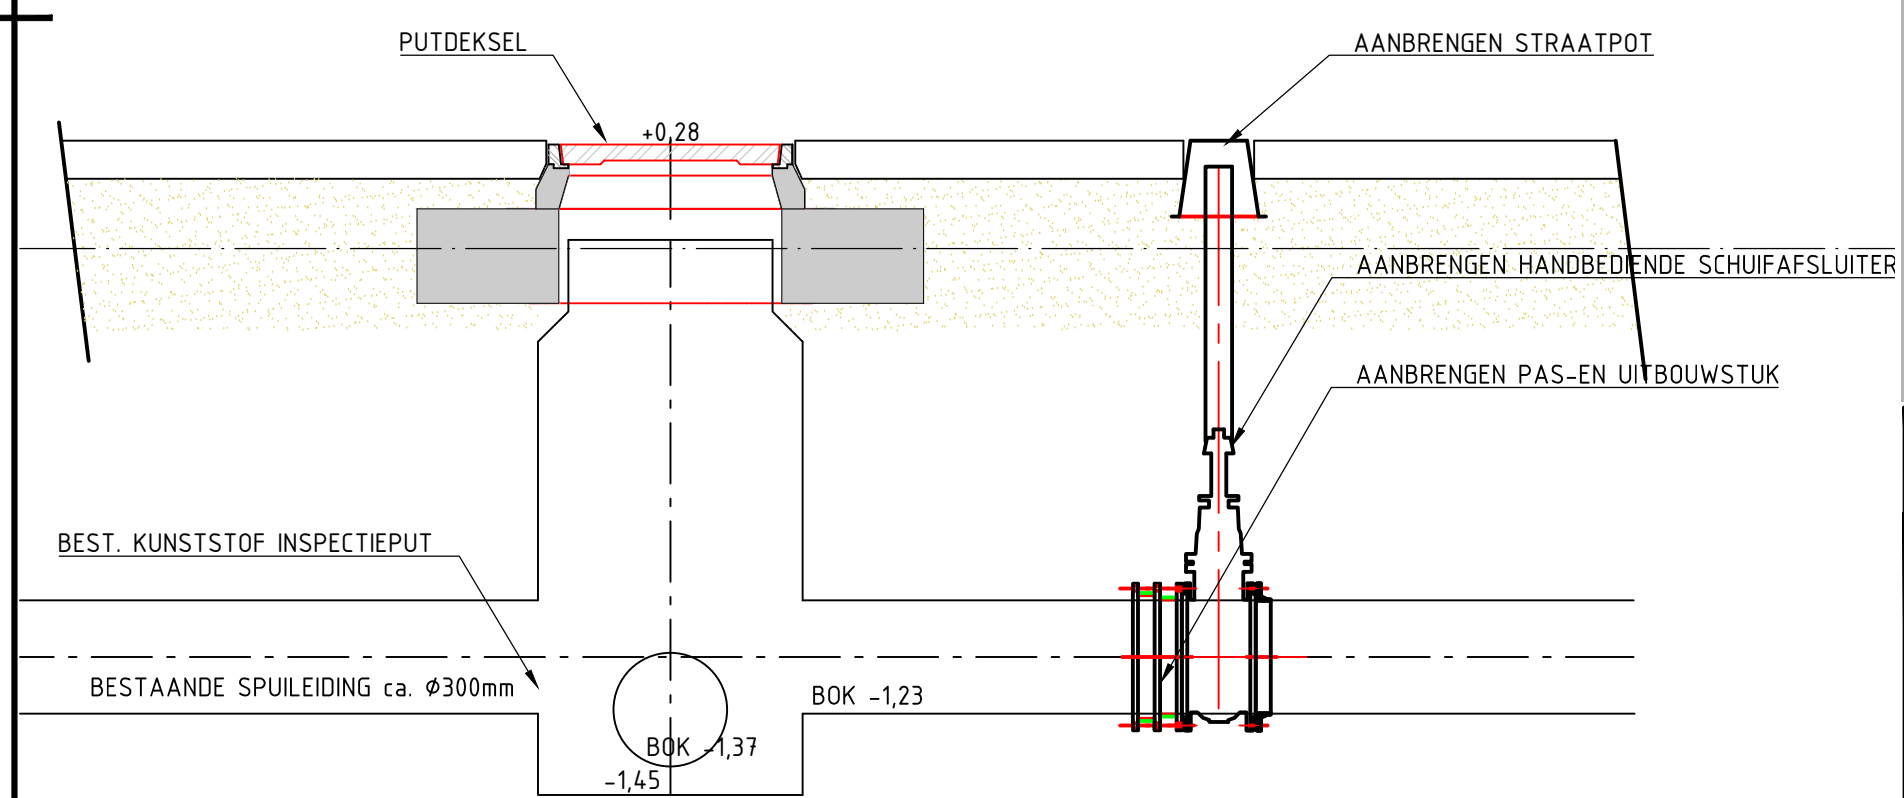

DOORSNEDE B-B

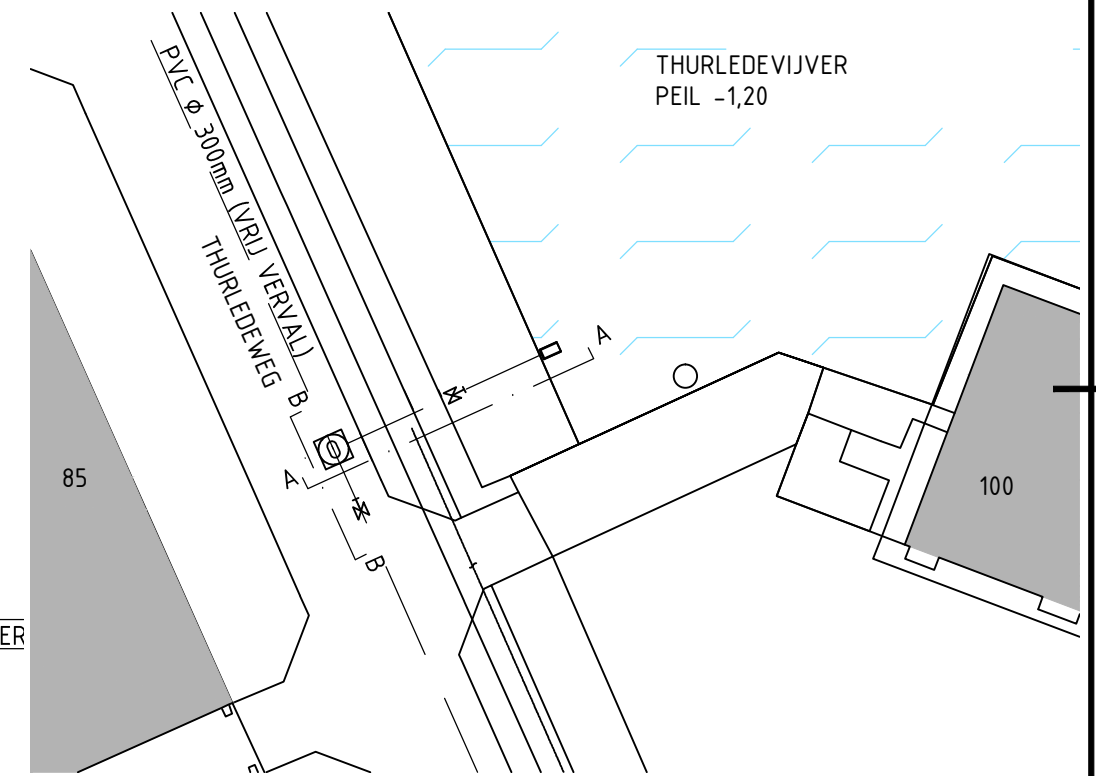

WIJZ:	DOOR:	OMSCHRIJVING WIJZIGING:	DATUM WIJZIGING:

 Hoogheemraadschap van Delfland	Sector: Projectmanagementbureau (PMB)
	Team: PTO
Contact adres: POSTBUS 3061, 2601 DB, DELFT	www.hhdelfland.nl
701832 LKP 4e ronde; Thurledevijver	

Locatie: Thurledeweg(nabij nr. 100), Rotterdam (Spaansepolder)
 Onderwerp: Doorspoeling Thurledevijver
 Soort tek.: Te realiseren maatregelen

Status: Definitief			
Getekend: RM	Datum: Aug. 2015	Schaal: 1:500 / 1:20	Formaat: A 3
Gecontroleerd:		Contractnr.:	Prj.-nr.: 701832
Projectleider: M. Karremans		Archiefnr. 701832-2	
Opdrachtgever: HH Delfland			

Kwaliteitsgegevens © De auteursrechten en databaserechten zijn voorbehouden aan het Kadaster
 GBRV © Gemeenten, alle rechten voorbehouden. Luchtfoto © Cyclomedia 2008