



AFHANKELIJK VAN BEREIKBAARHEID STUW
VLONDER LINKS OF RECHTS AANBRENGEN

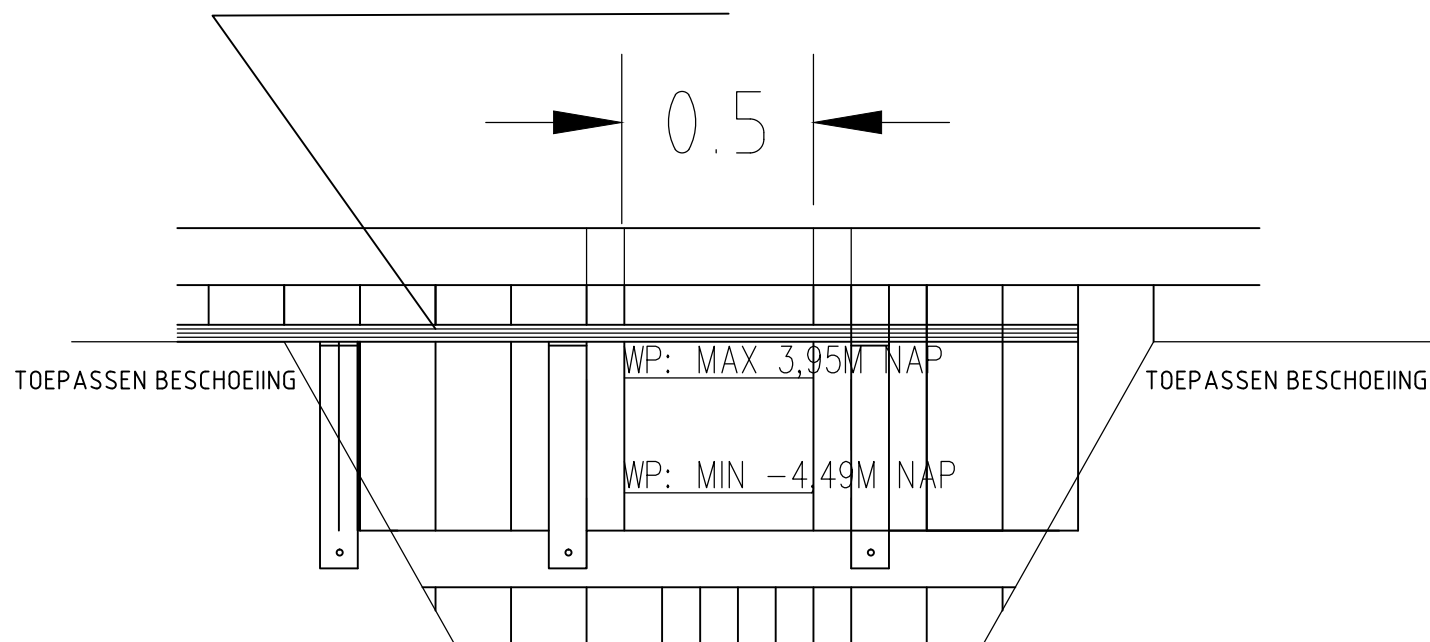

WIJZ:	DOOR:	OMSCHRIJVING WIJZIGING. :	DATUM WIJZIGING:
..	PAR	WIJZIGING	..
..
..

 Hoogheemraadschap van Delfland	Sector: Project- en managementbureau Team: Gezuiverd afvalwater en voldoende water Contact adres: POSTBUS 3061, 2601 DB, DELFT www.hhdelfland.nl
	100087-03.018 peilbesluit polder van Nootdorp

Lokatie: Nieuwkoopseweg 25, maatregel 1
 Onderwerp: Situatietekening
 Soort tek.: Informatief

Status: **CONCEPT**

Getekend:	Naam: GMA	Datum: 24-05-2015	Par.:	Schaal: 1:--- / 1:.....	Formaat: A3
Gecontroleerd:	controleer	DD-MM-JJJJ		Besteknr. projectnr-volg	Prj-nr.: projectnr.
Projectleider:	naam pl	DD-MM-JJJJ		Archiefnr. project-deel-volgnr	
Opdrachtgever:	naam og	DD-MM-JJJJ			

Kadastrale gegevens © De auteursrechten en databankrechten zijn voorbehouden aan het Kadaster GBKV © Gemeenten, alle rechten voorbehouden LuchtfotoNL © Cyclomedia 2008