




Begane grondvloer
 Alle kolommen o.k.: 0.170—
 K1 = kolom 1 N.T.B.
 K2 = kolom 2 N.T.B.
 K3 = kolom 3 N.T.B.

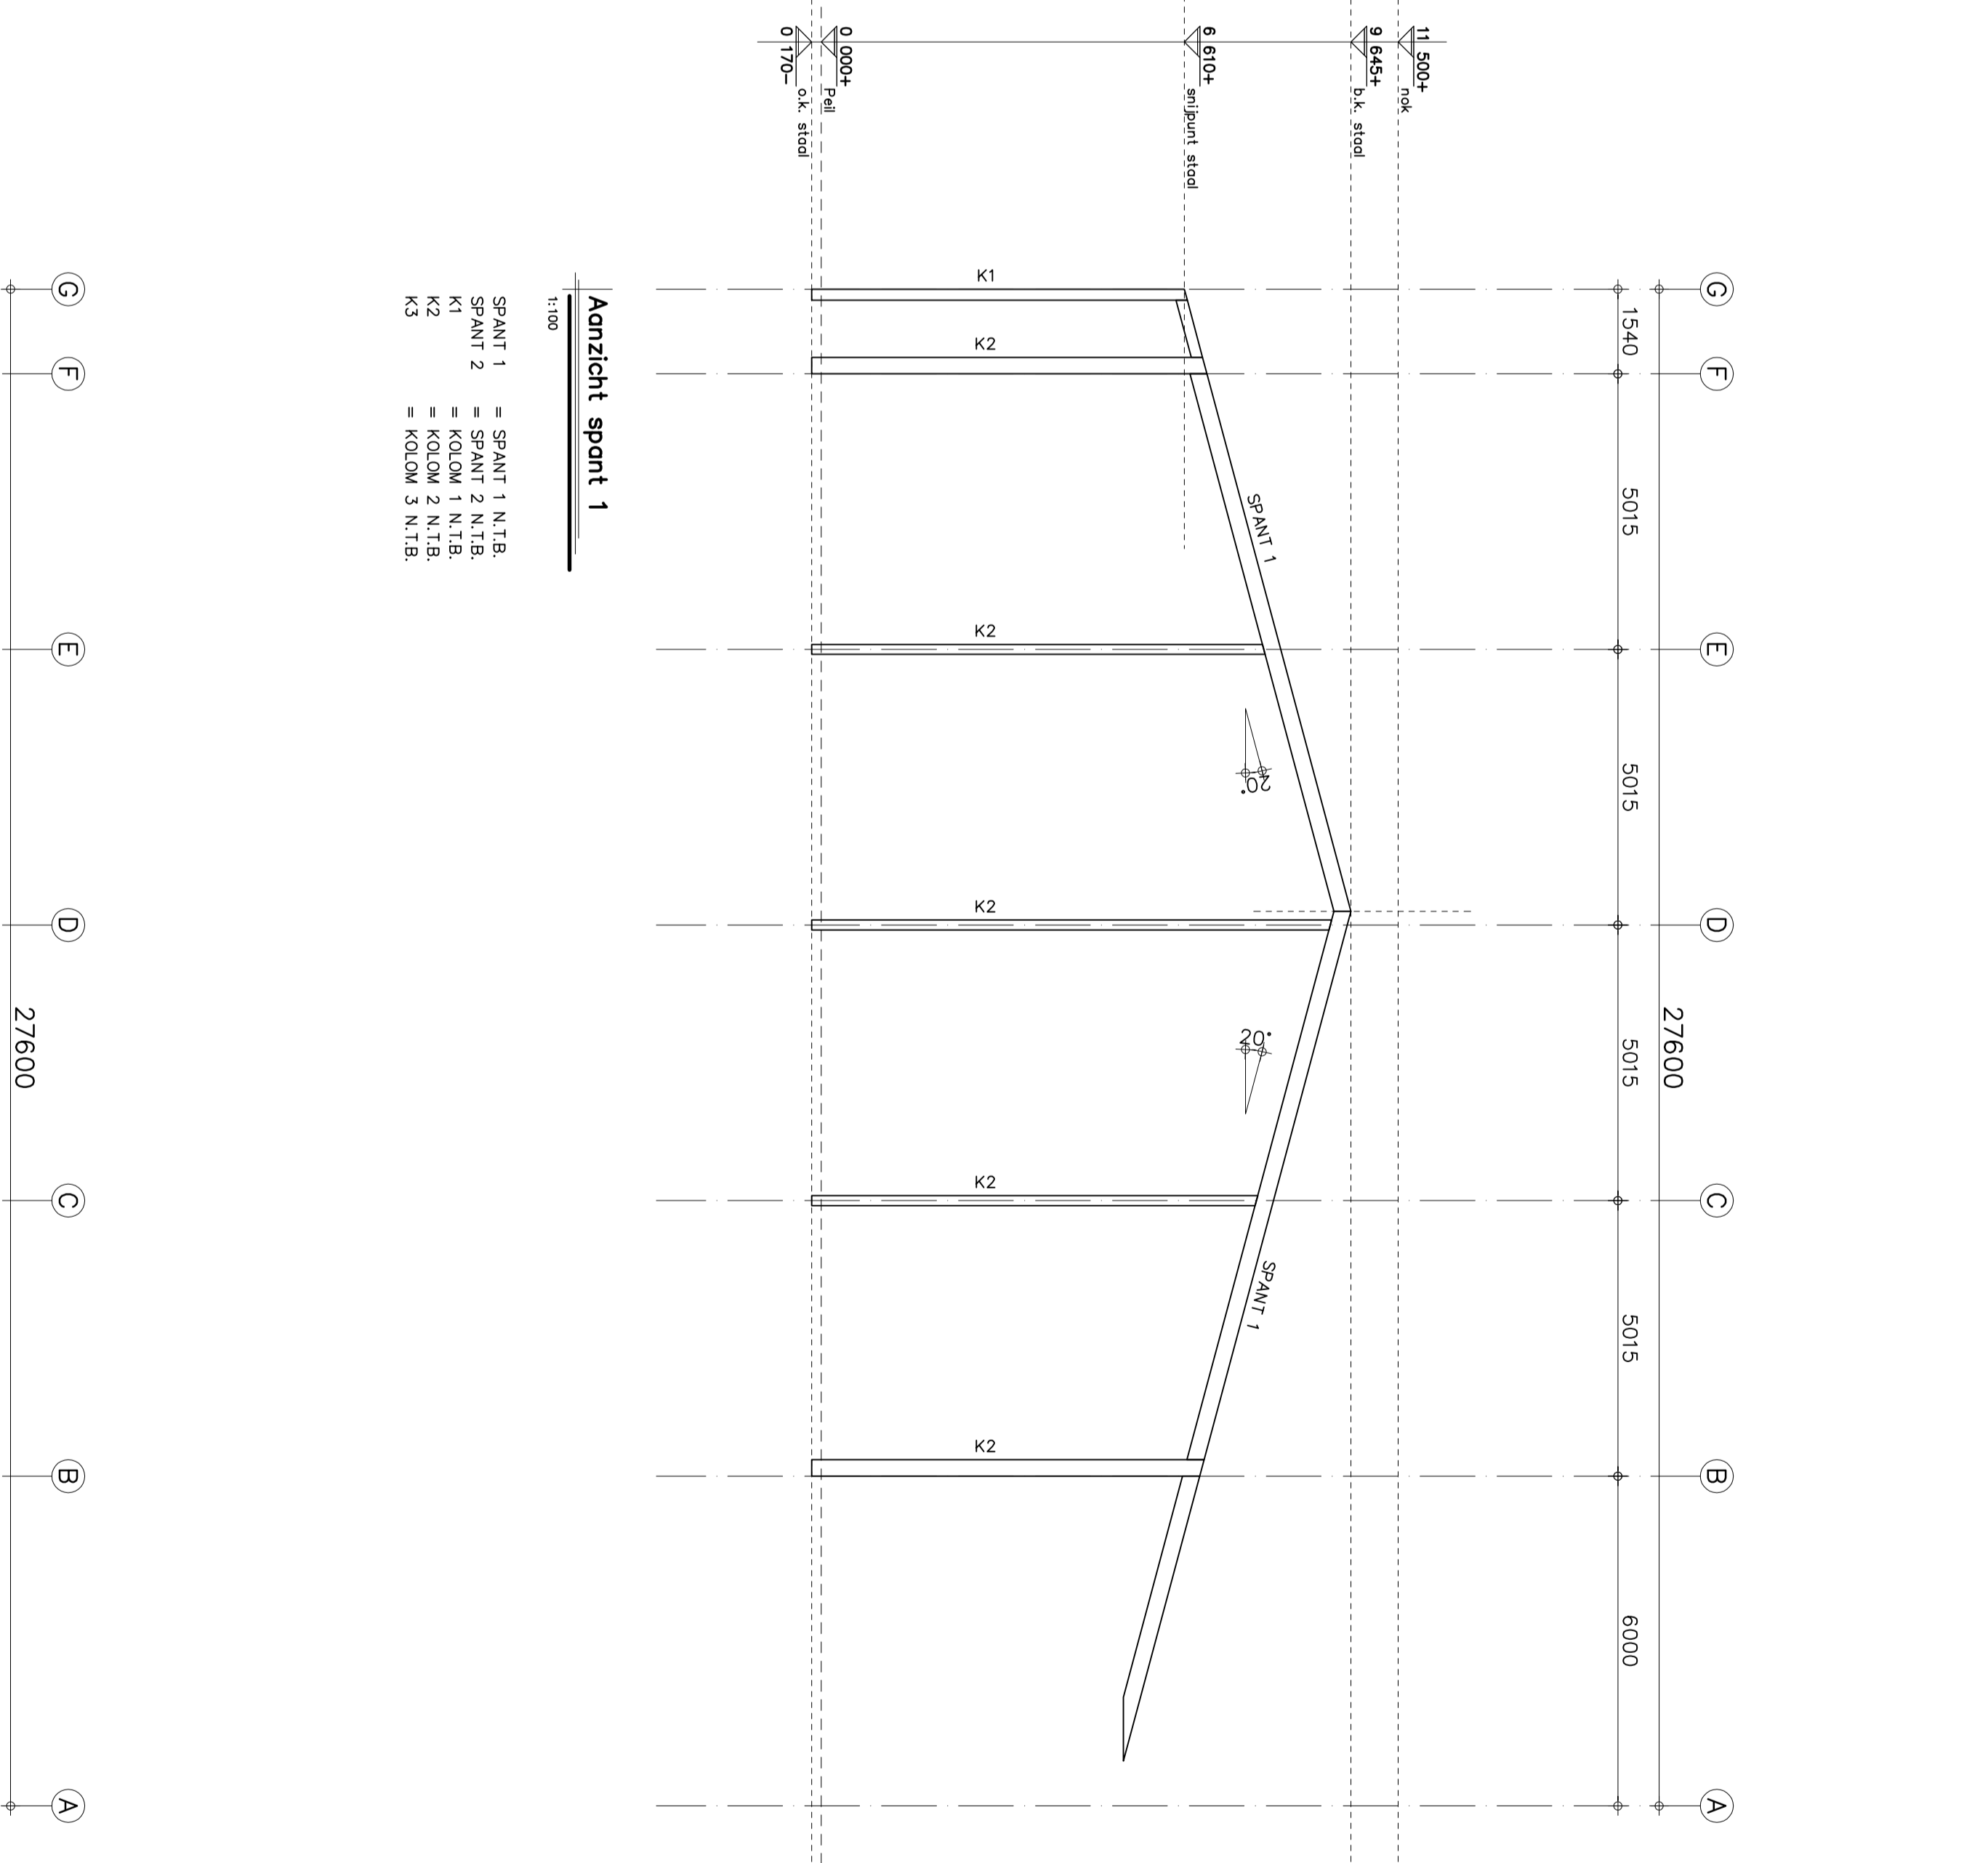

Aanzicht spant 1
 K1 = kolom 1 N.T.B.
 K2 = kolom 2 N.T.B.
 K3 = kolom 3 N.T.B.

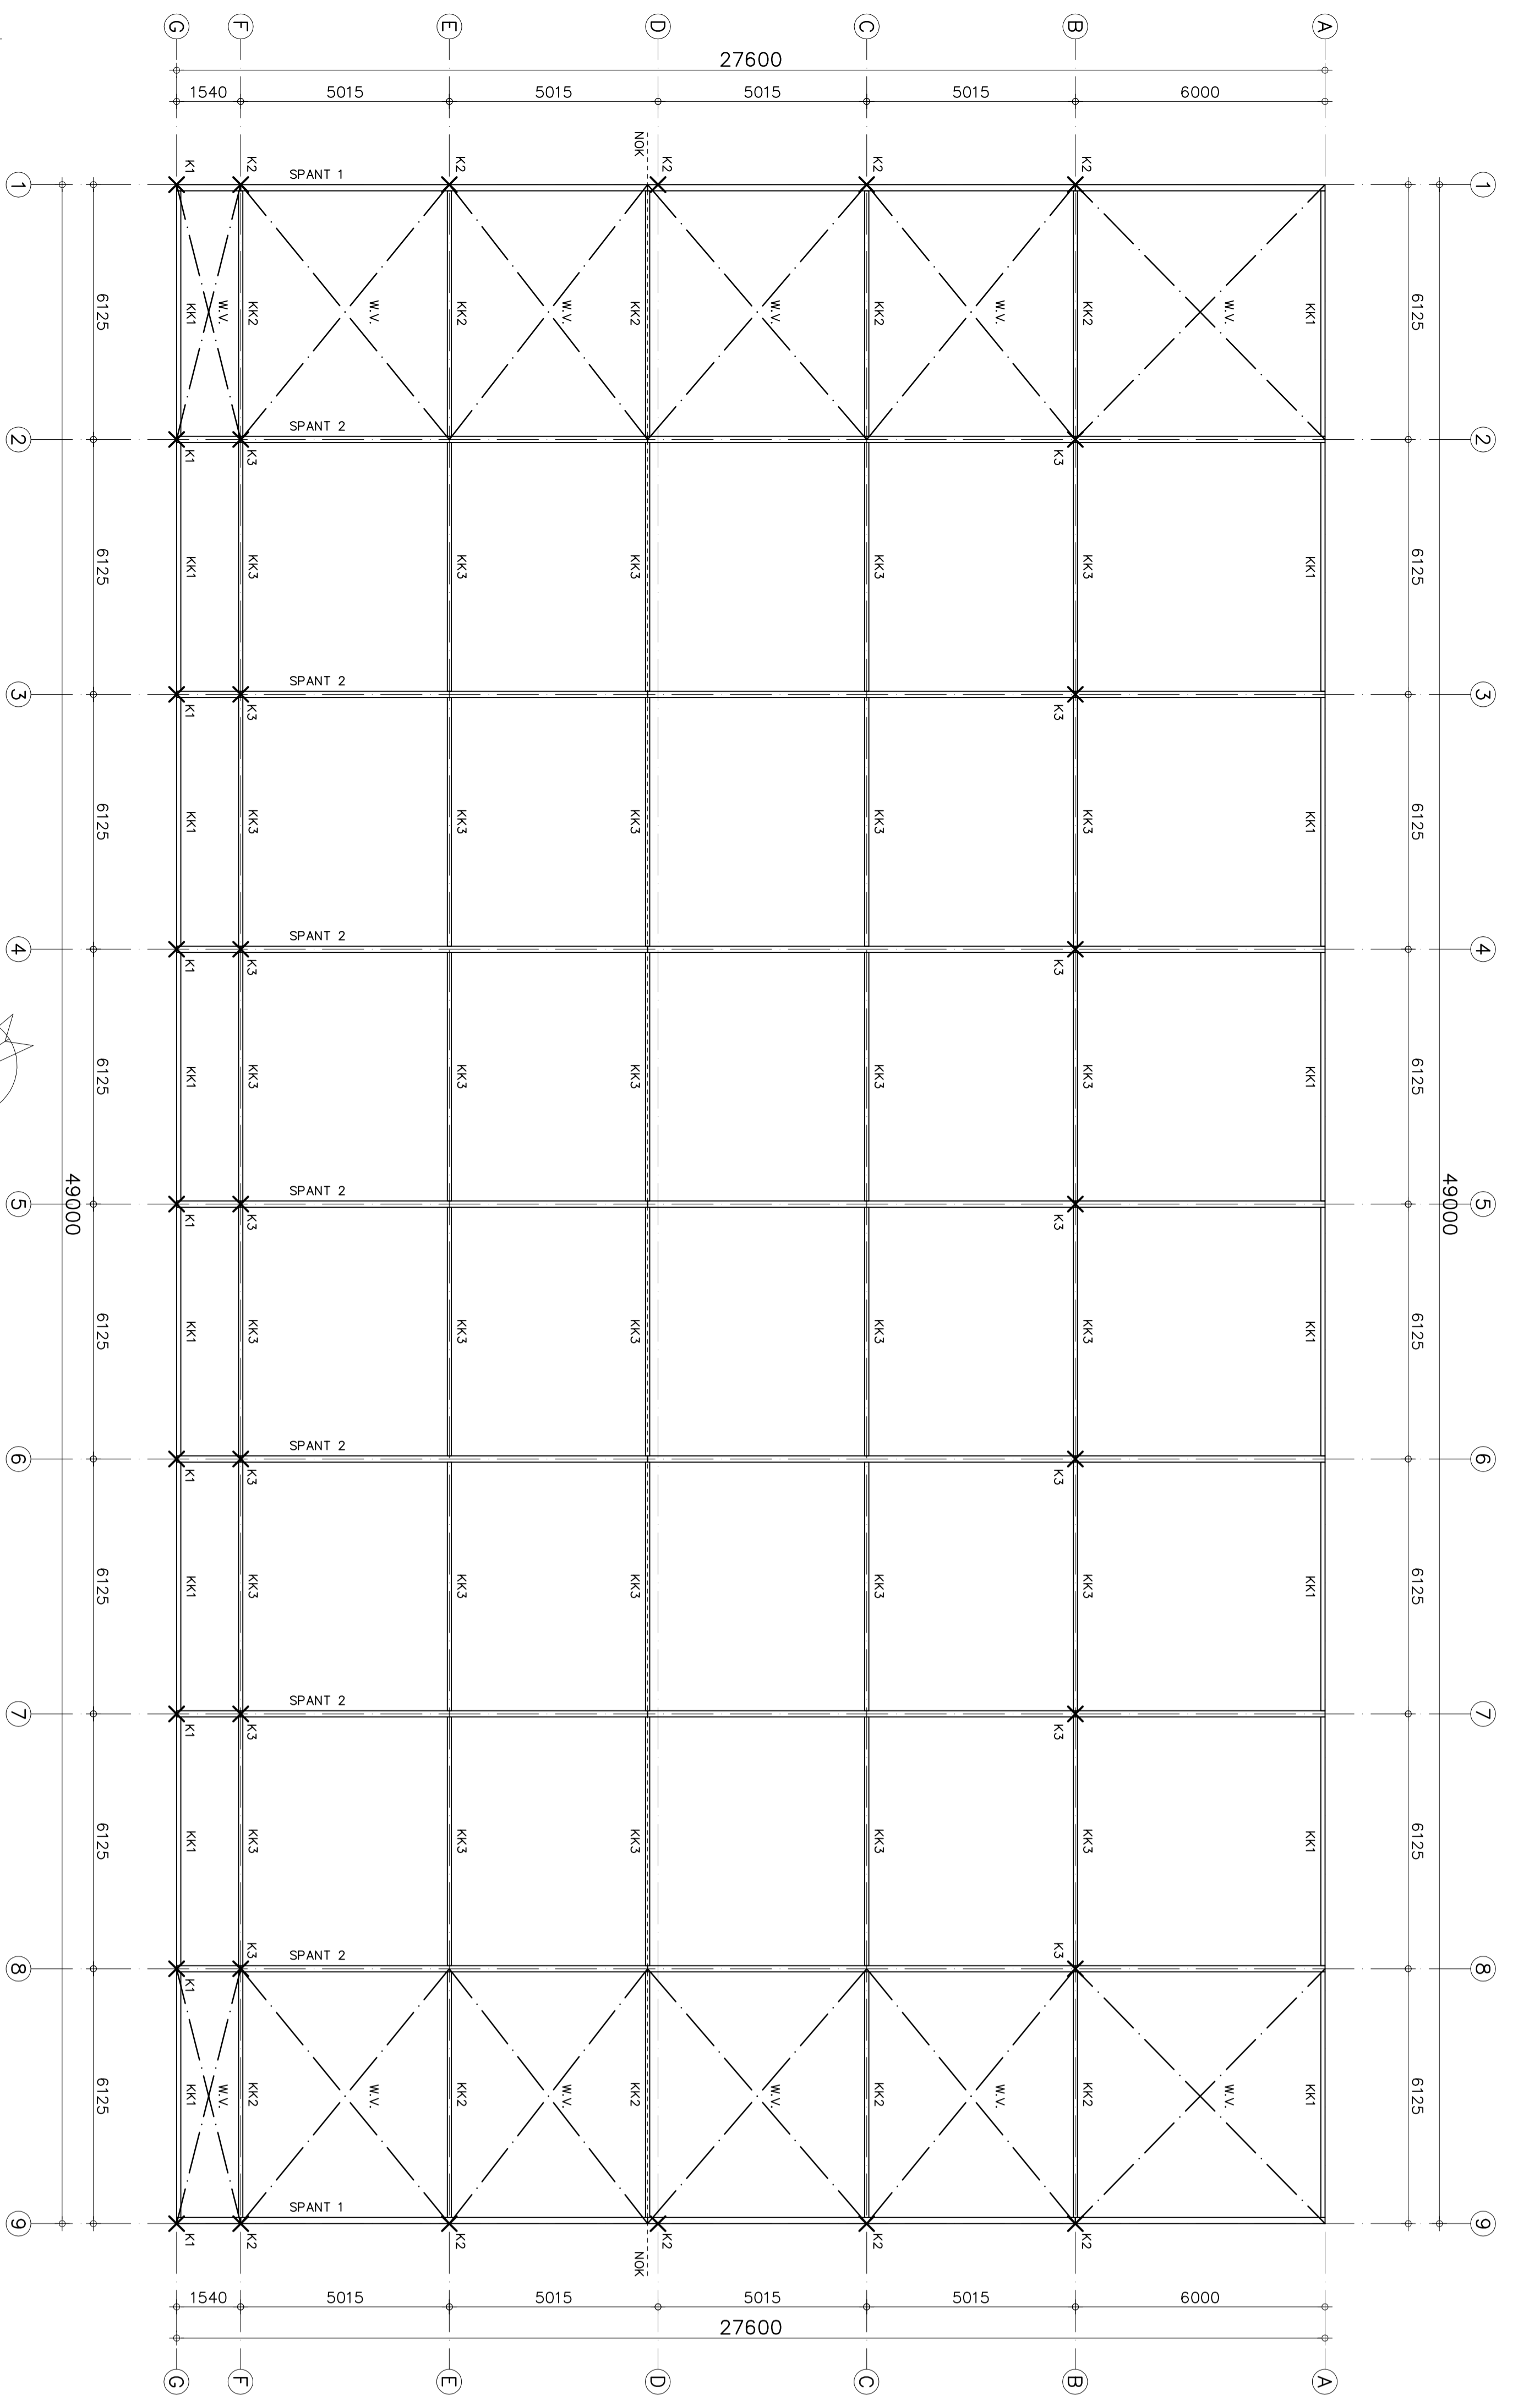

Dakoverlicht
 Alle kolommen o.k.: 0.170—
 K1 = kolom 1 N.T.B.
 K2 = kolom 2 N.T.B.
 K3 = kolom 3 N.T.B.

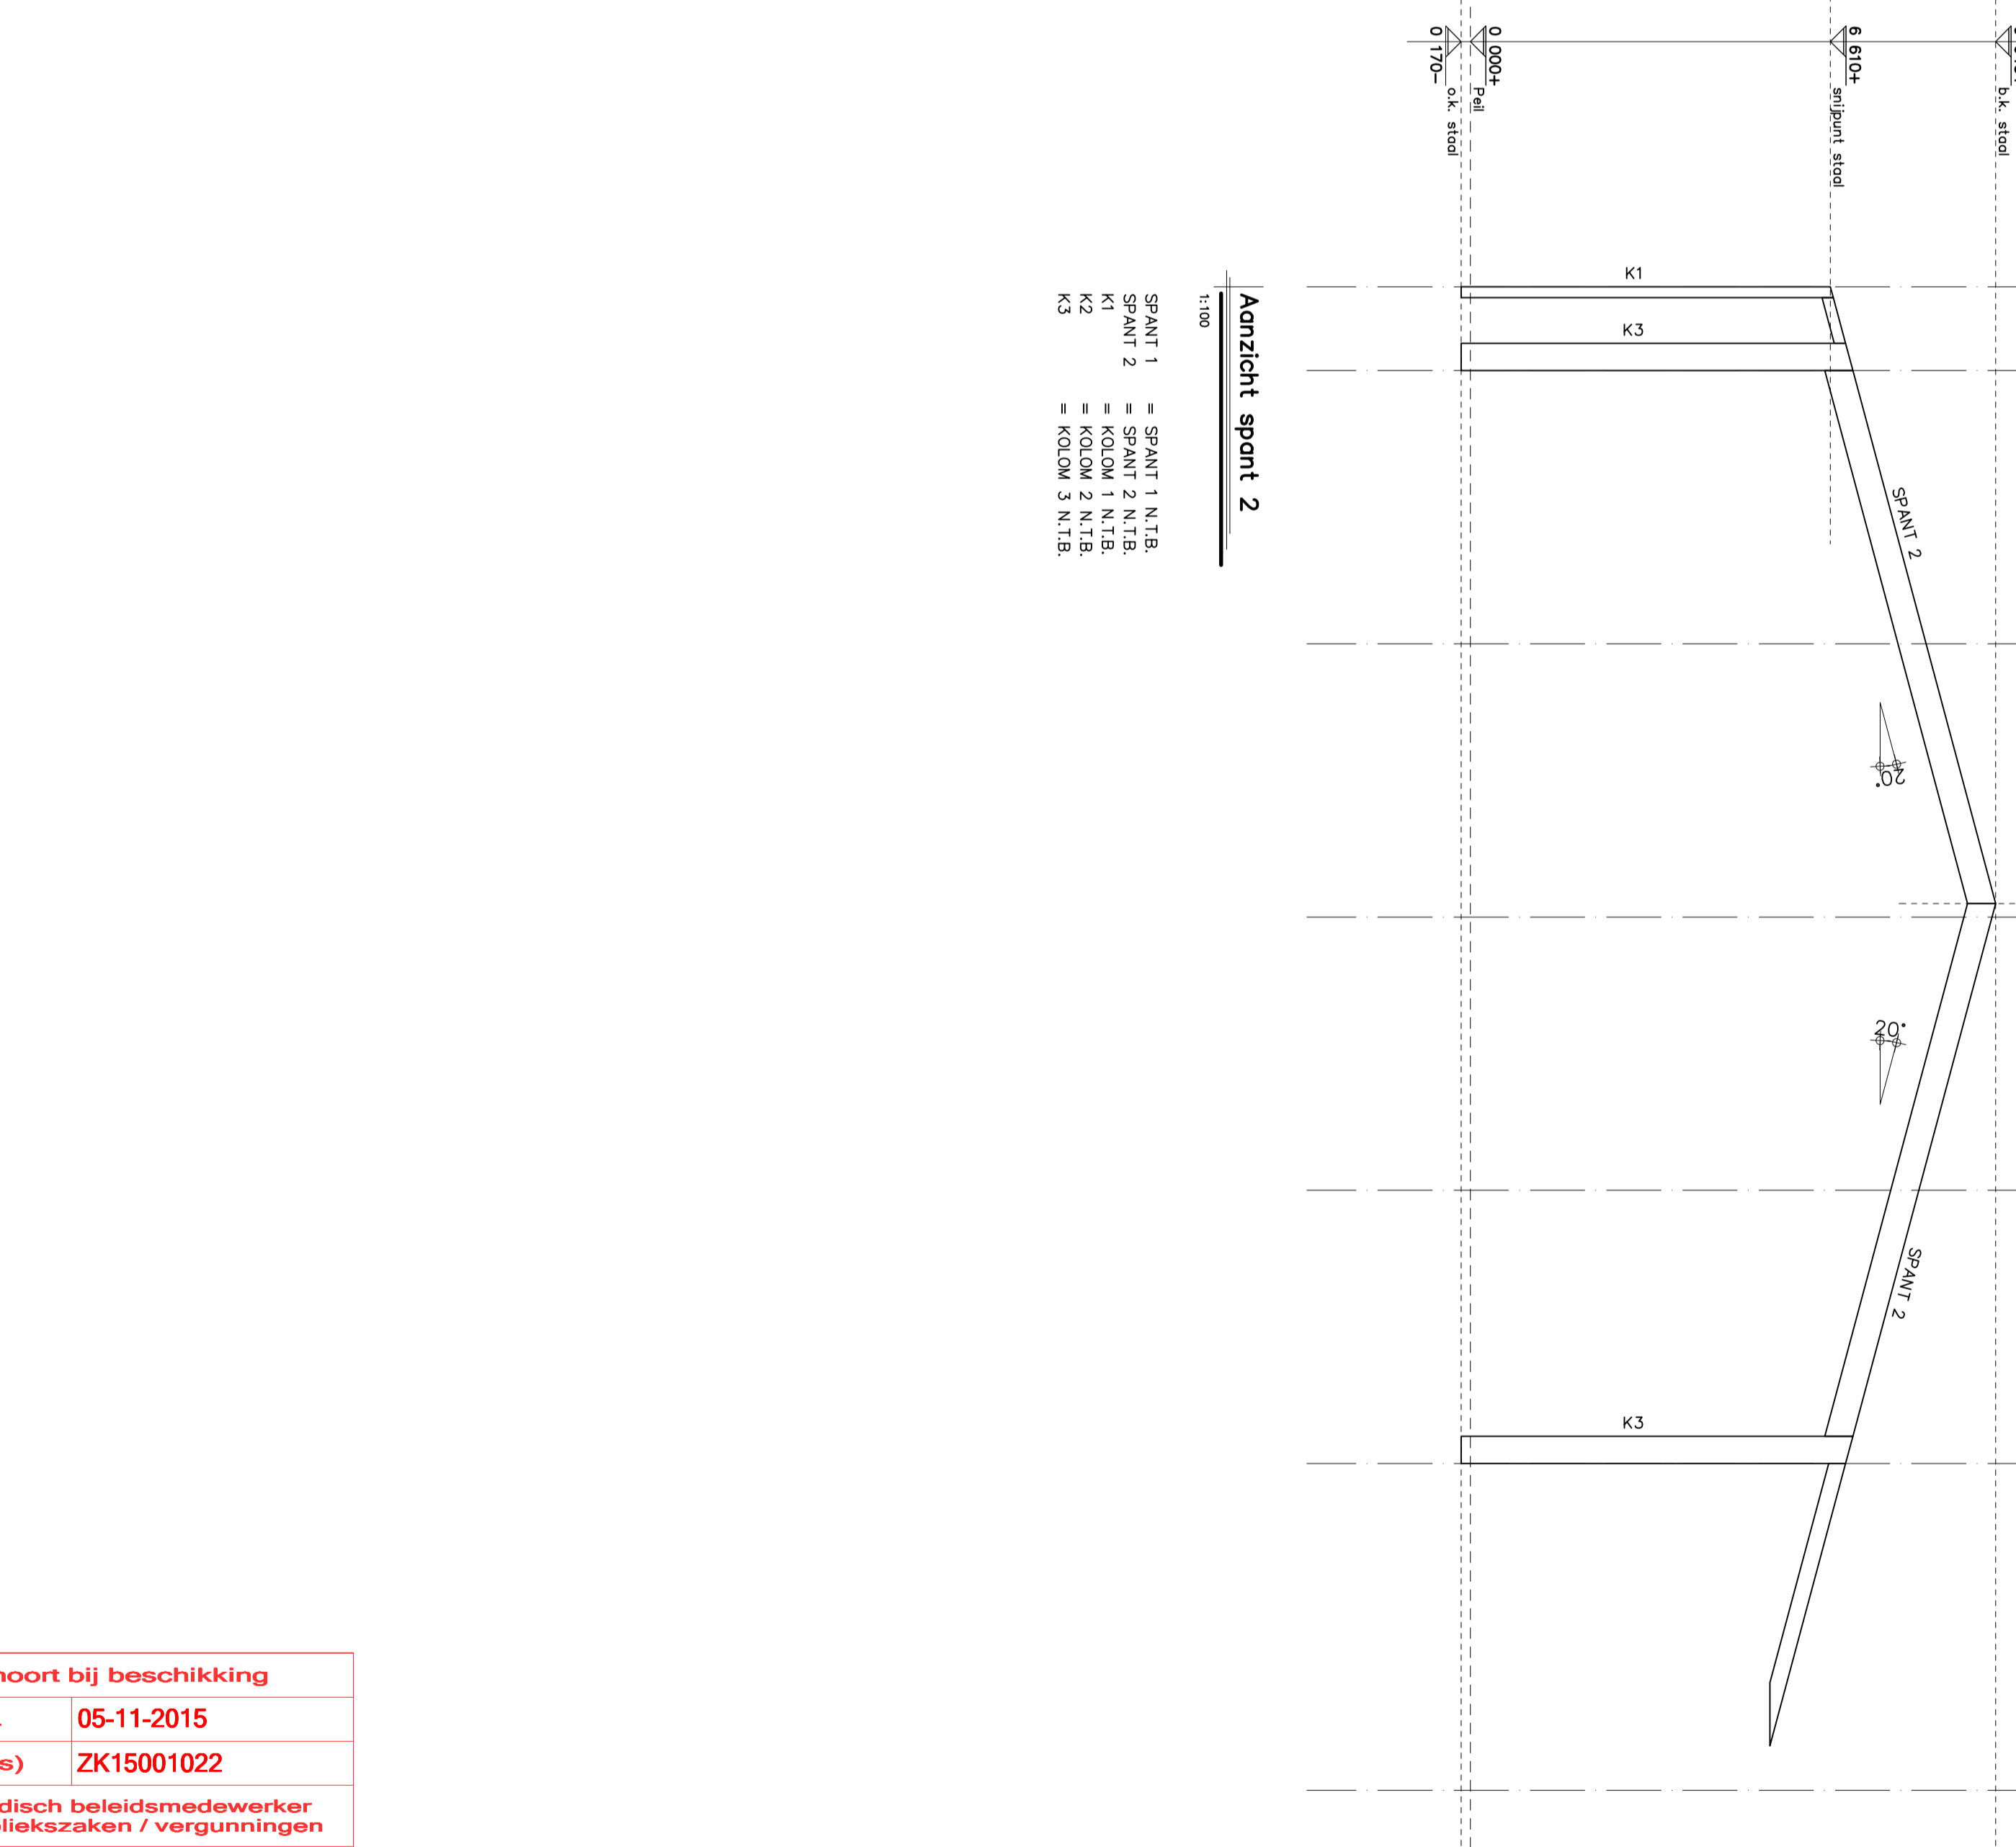

Aanzicht spant 2
 K1 = kolom 1 N.T.B.
 K2 = kolom 2 N.T.B.
 K3 = kolom 3 N.T.B.

Behoort bij beschikking
 d.d. 05-11-2015
 nr.(s) ZK15001022
 Juridisch beleidsmedewerker
 Publiekszaken / vergunningen

TEKENING DIENT TER INDICATIE.
DEFINITIEF TEKEN EN REKENWERK DOOR AANNEMER.
DEFINITIEVE GEVEGENS ALVORENS START
BOUWERKZAAMHEDEN INDIENEN BIJ GEMEENTE

Tekeningen/tekeningen/tekeningen
 Alle tekeningen w/v/d tekeningen van onder deken ter goedkeuring van
 Bijbehorende tekeningen/tekeningen
 Voor tekeningen en tekeningen zie bijl. 1-3

ALLE MATEN IN HET WERK CONTROLEREN !!!

Peil = 0.000+, Maaiveld = 0.100-P
 Peil =+ b.k. kruin v/d weg
 Peil = b.k. d'gew. vloer in 0.01 bedrijfshoel

15 JAAR
 2000-2015

OMGEVINGSVERGUNNING
KRAAK BOUWTECHNISCHE
 NAAKAMENSBURO BV.

WERKNR.: 1590
 STAAL.: T100
 AFW.: AD
 GEF.: A.V.D.

PROJECT: NIEUWBOUW VAN HIERBOUW
 PANDEN GELIJKEN AAN DE
 DRITHELOERENWEG TE ESTE

OPDR.GEVEER:
 BFG. GROND & DAKOVERZ. LOODS II

TEK.NR.:
T10

BEM1505319
 gemeente Steenbergen