


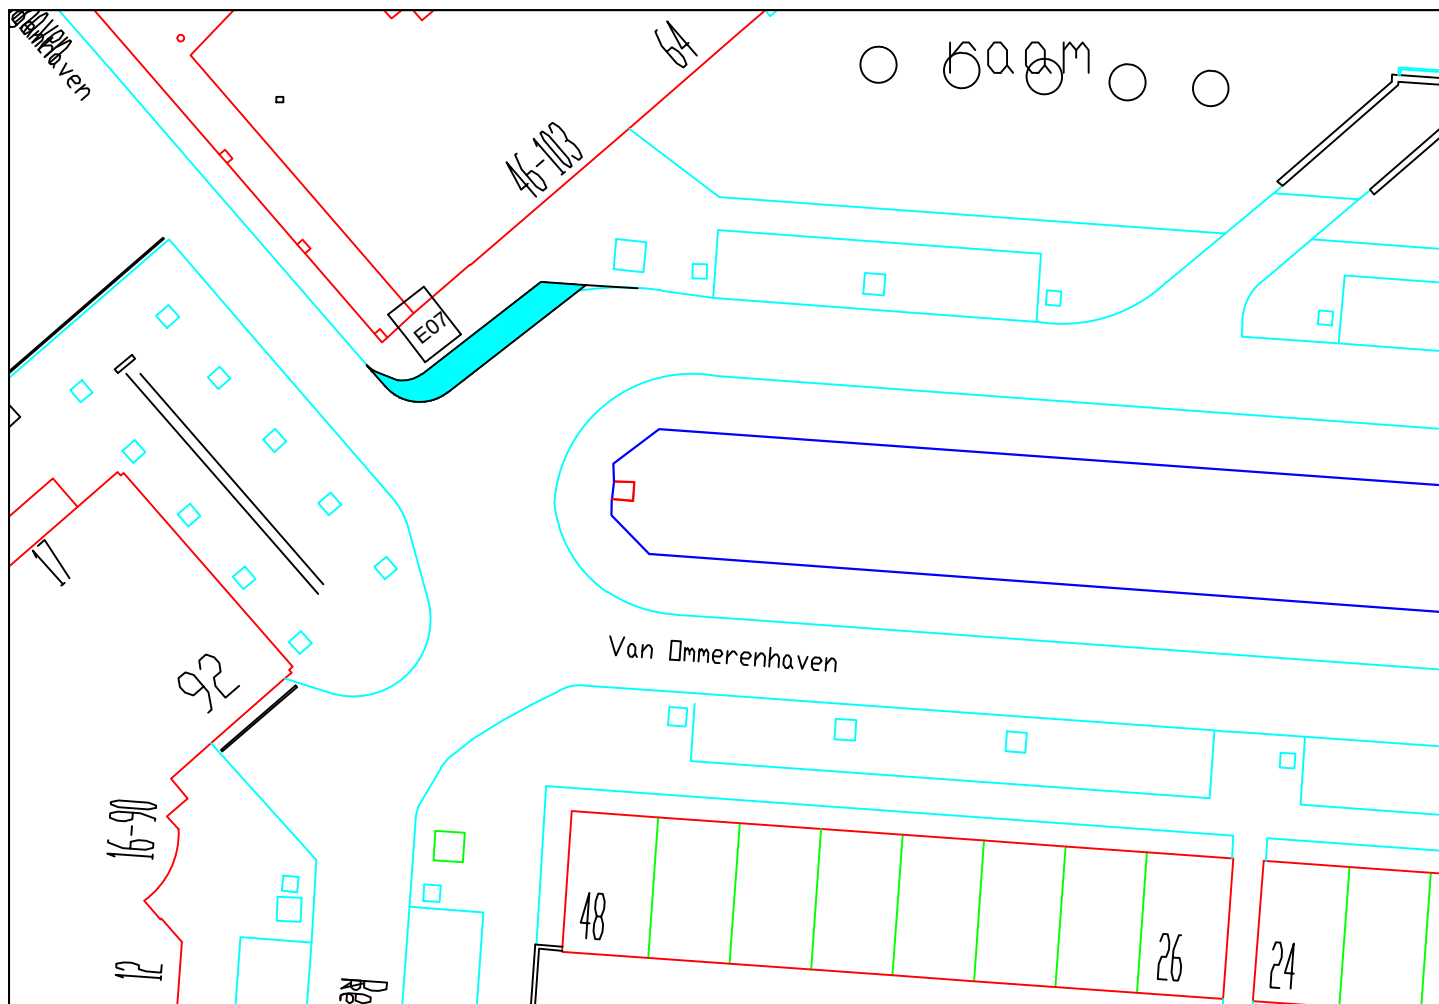

DEFINITIEF

REVISIE	DATUM	OMSCHRIJVING	NAAM	GOEGEKEURD



GEMEENSCHAPPELIJKE REGELING BAR AFDELING INGENIEURSBUREAU

Binnenhof 1 / Postbus 501
2990 EA Barendrecht
tel. 0180-698798

Projectnaam : Verkeersbesluit 2015-33 In te stellen los en laadplaats

Onderdeel : bord E07 in de Van Ommerenhaven

Gemeente : Barendrecht

Schaal : 500

Afm : A4


Datum : 11-08-2015

Besteknr :

Gemaakt : J. van den Berg

Goedgekeurd : J.L. Dijker

Projectnr :

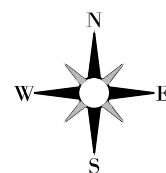

Tekeningnummer:
B-HK-12-001

Bestandsnaam:
B-HK-12-001.dwg