
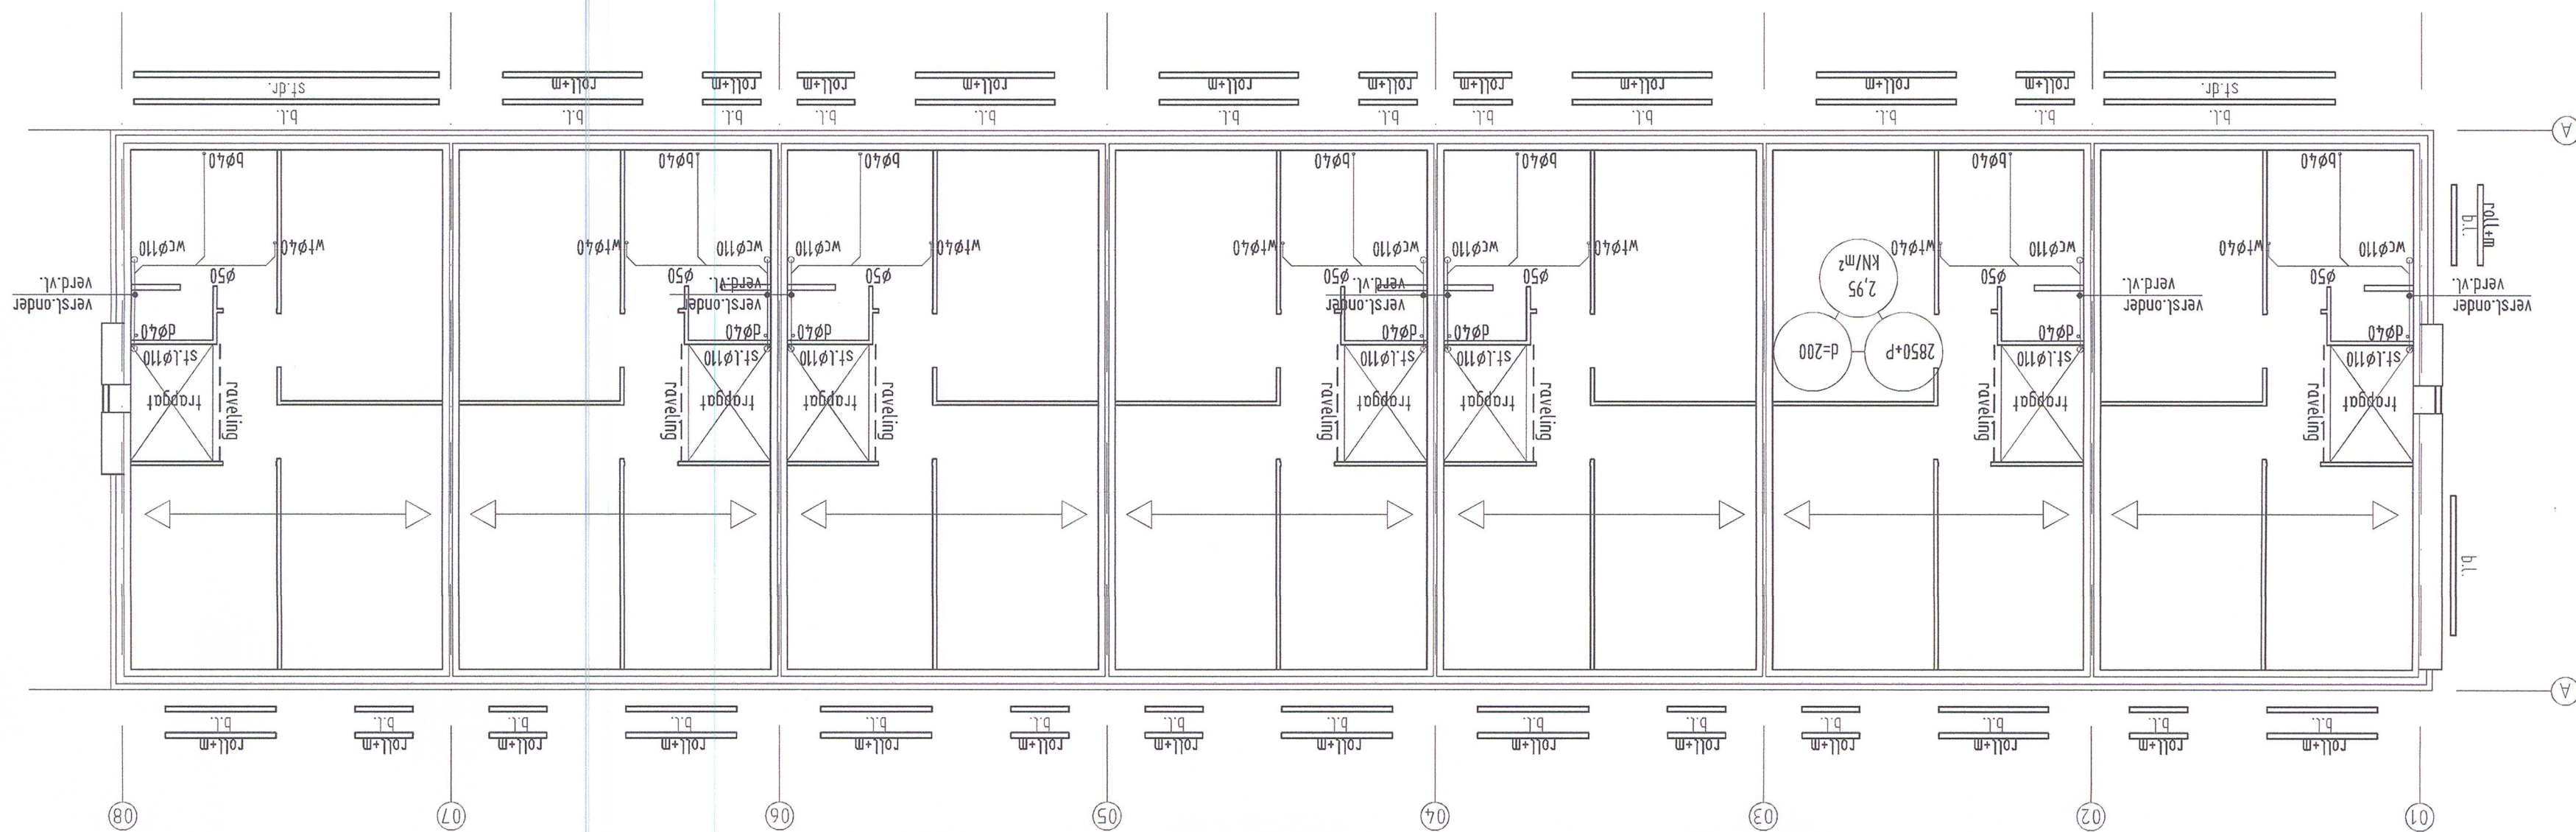
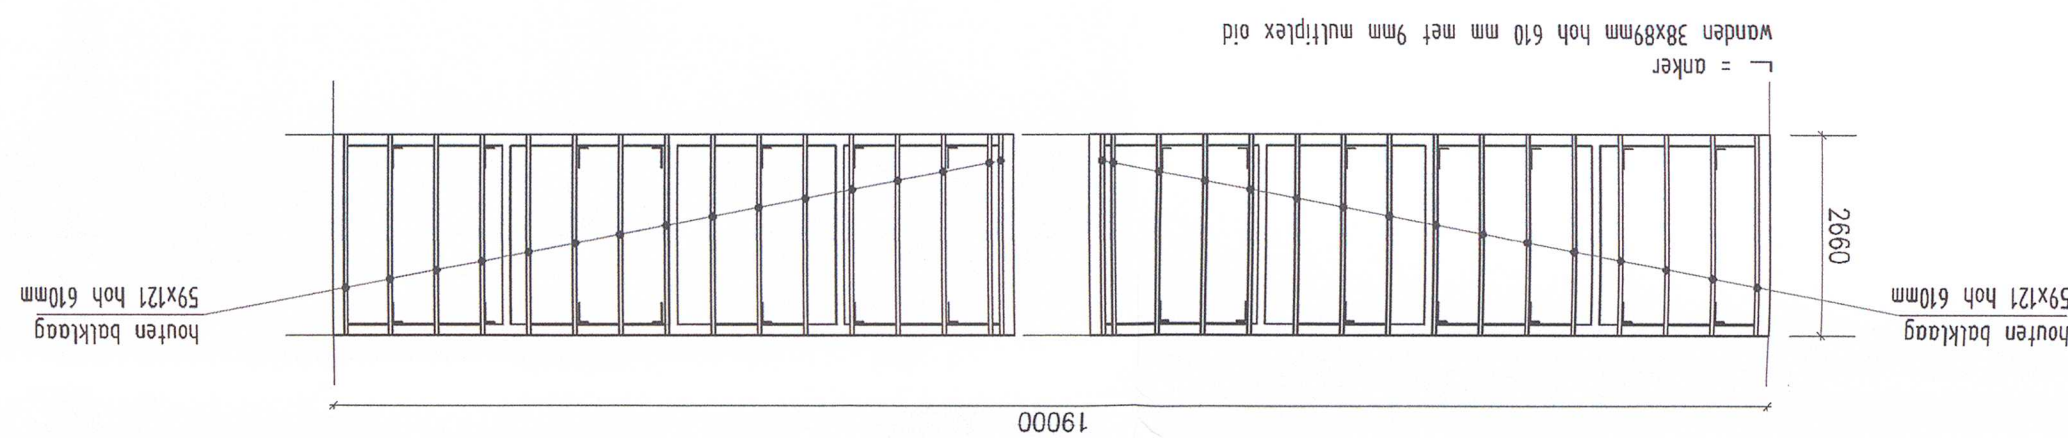
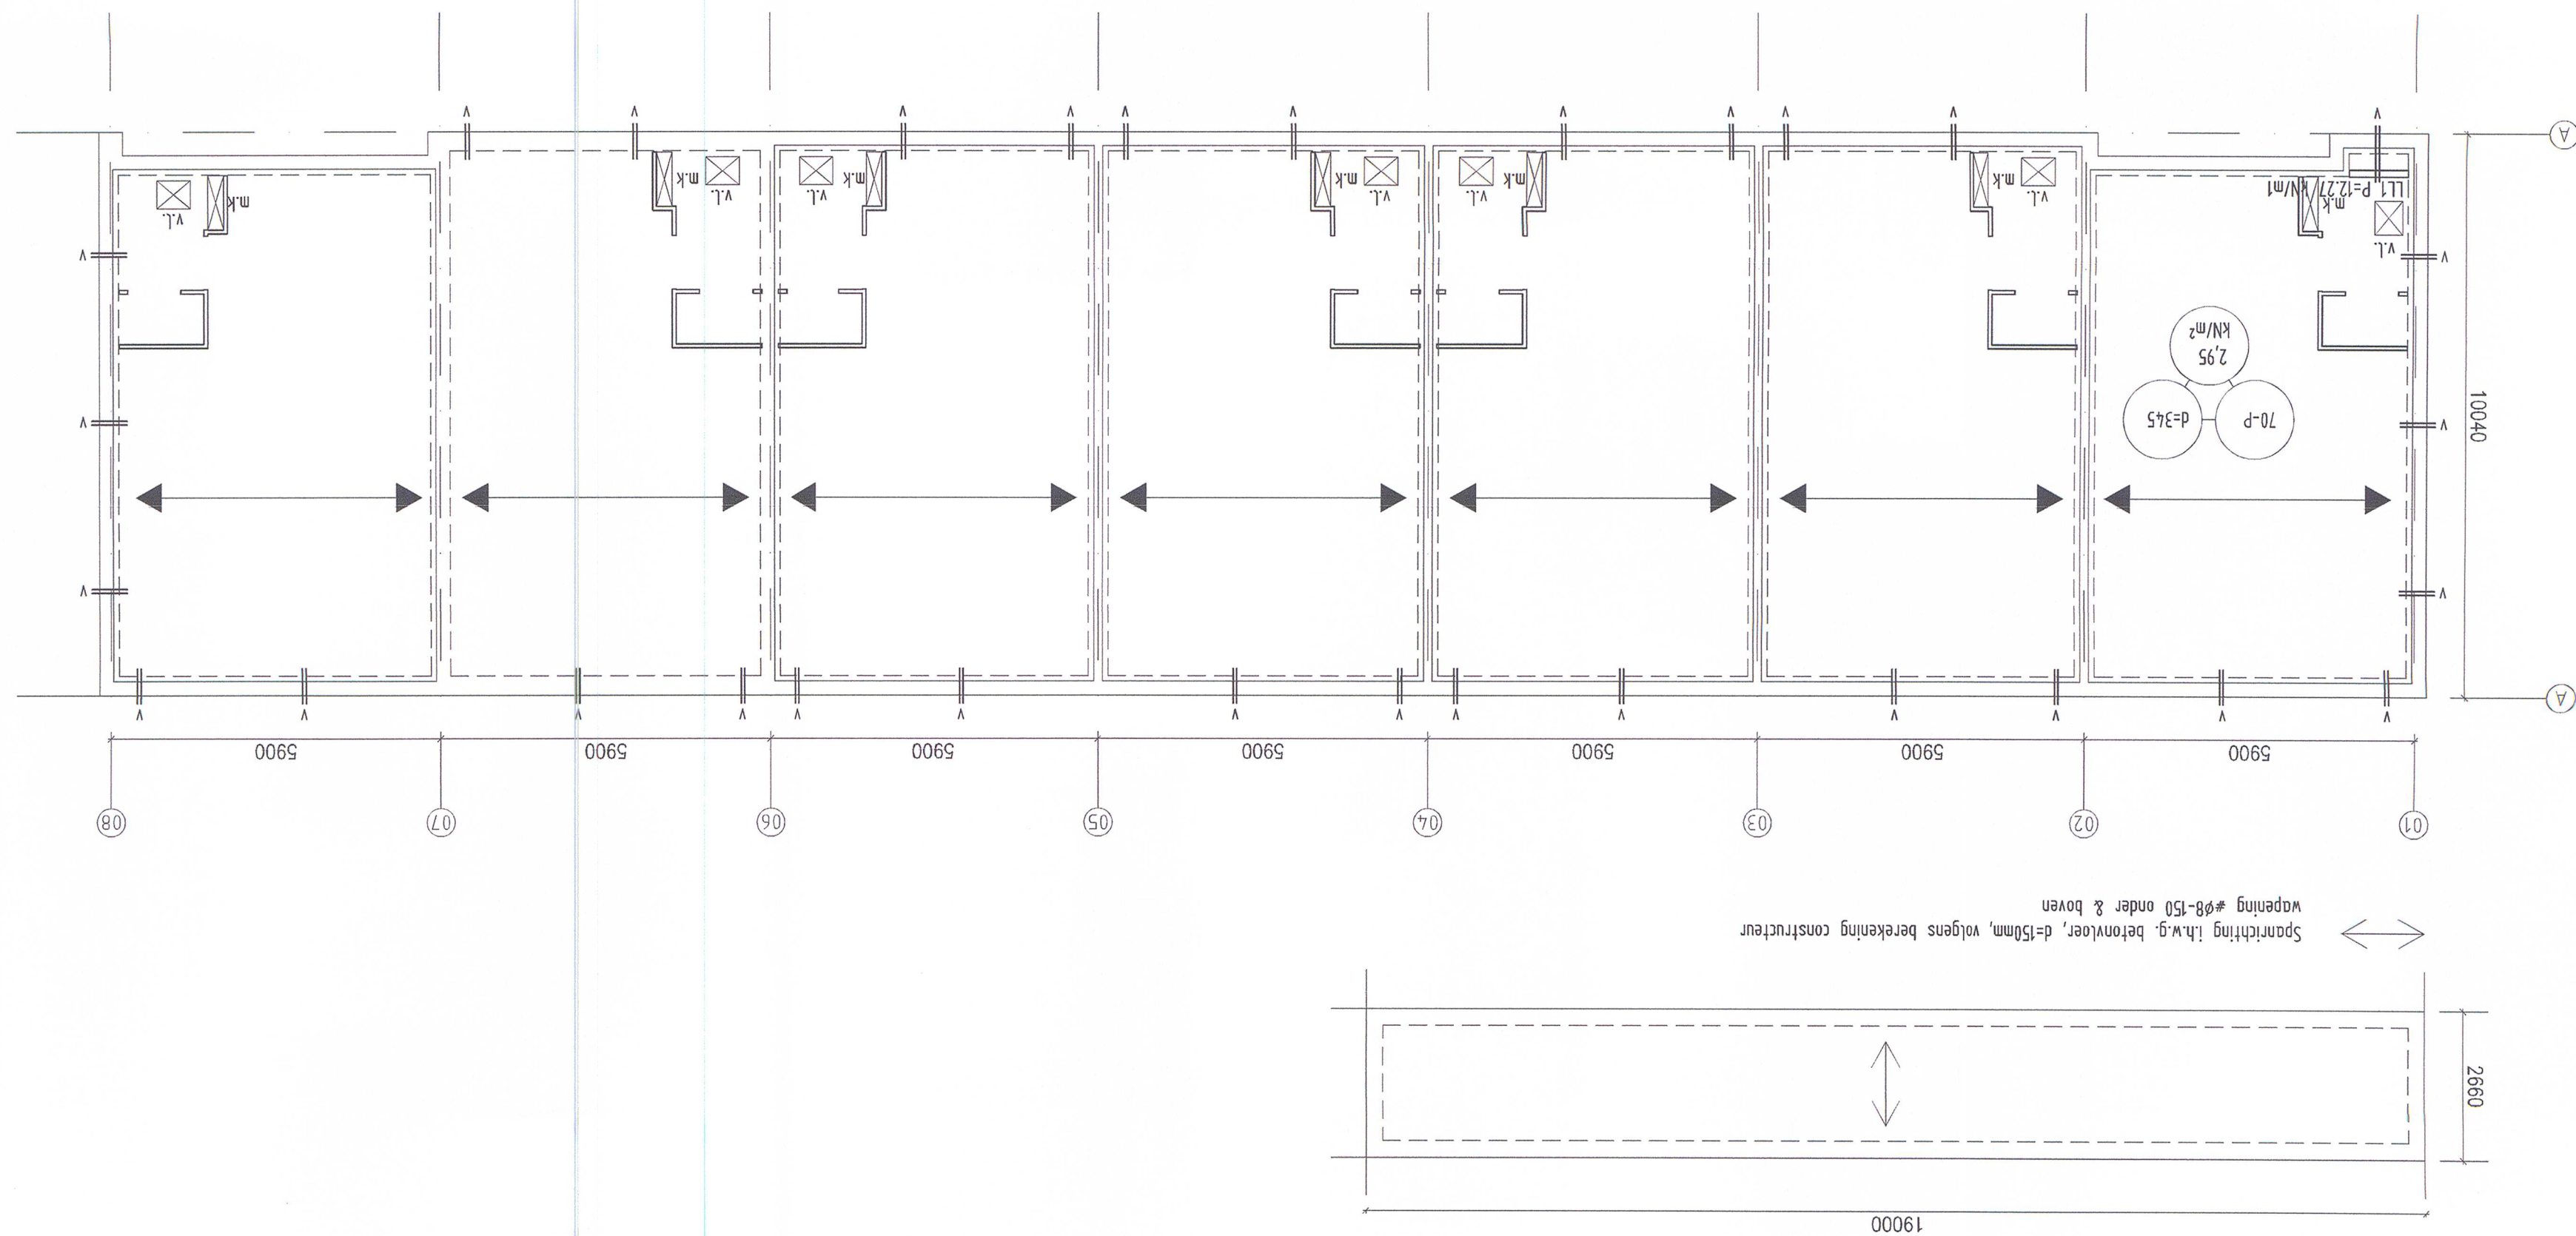


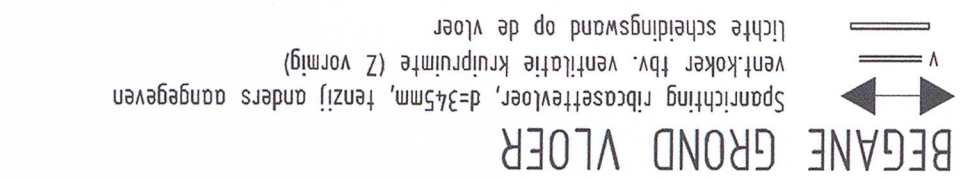

De verdieping vloer

	rollen	rollen = rollaal en mufrol	beton prefab lafel	stefel	slelen prefab geveldeftager	lichte fcheldingswand op de vloer
--	--------	----------------------------	--------------------	--------	-----------------------------	-----------------------------------

STAAL kwaliteit B 500		milieuklasse XC2 consistentiegebied S4 20/25		draekhoe wijst naar hart plaat/balk onderste laag 2e laag van onder 3e laag van boven bovenste laag Laag aanduiding wapening:		DEKKING BALK vloer		flank 30 onder 30 boven 30 onder 25	
SUPPLEMENTAIRE: hoogte 73 buisstraal 20 bij binn. 25 bij 16mm & 50 bij benodigde afstand na de bocht lassen : onder wapening t.p.v. oplegging; boven wapening in het veld; lassen onderling verspreidend									
latentes <= 0,32		betonklasse C20/25 C25/30		C30/37 C35/45		C45/55 C55/67		C60/75	
onder 0,47		0,67 0,58		0,36 0,51		0,27 0,46		0,25 0,35	
NIEUWBOUW 7 EENGEZINSWONINGEN									
project:									
AAN DE AAGTE DEKENSTRAT TE VLISSINGEN									
opdrachtgever: Vliessingse Ontwikkelingsgroep B.V., Postbus 48, 4380 AA Vliissingen Bouwbedrijf Joziasse B.V., Industrieweg 5, 4382 NA Vliissingen 19 okt. 2019									
-BEGANEEROND EN 1E VERDIEPING-									
R.V. WILLEMS advies- en tekenburo bouwkunde e-mail: advies@adviesburo.nl, www.adviesburo.nl tel: 0188-451963 fax: 0188-45566 Hermsweg 17, P.O. 369 4380 AJ Vliissingen									