



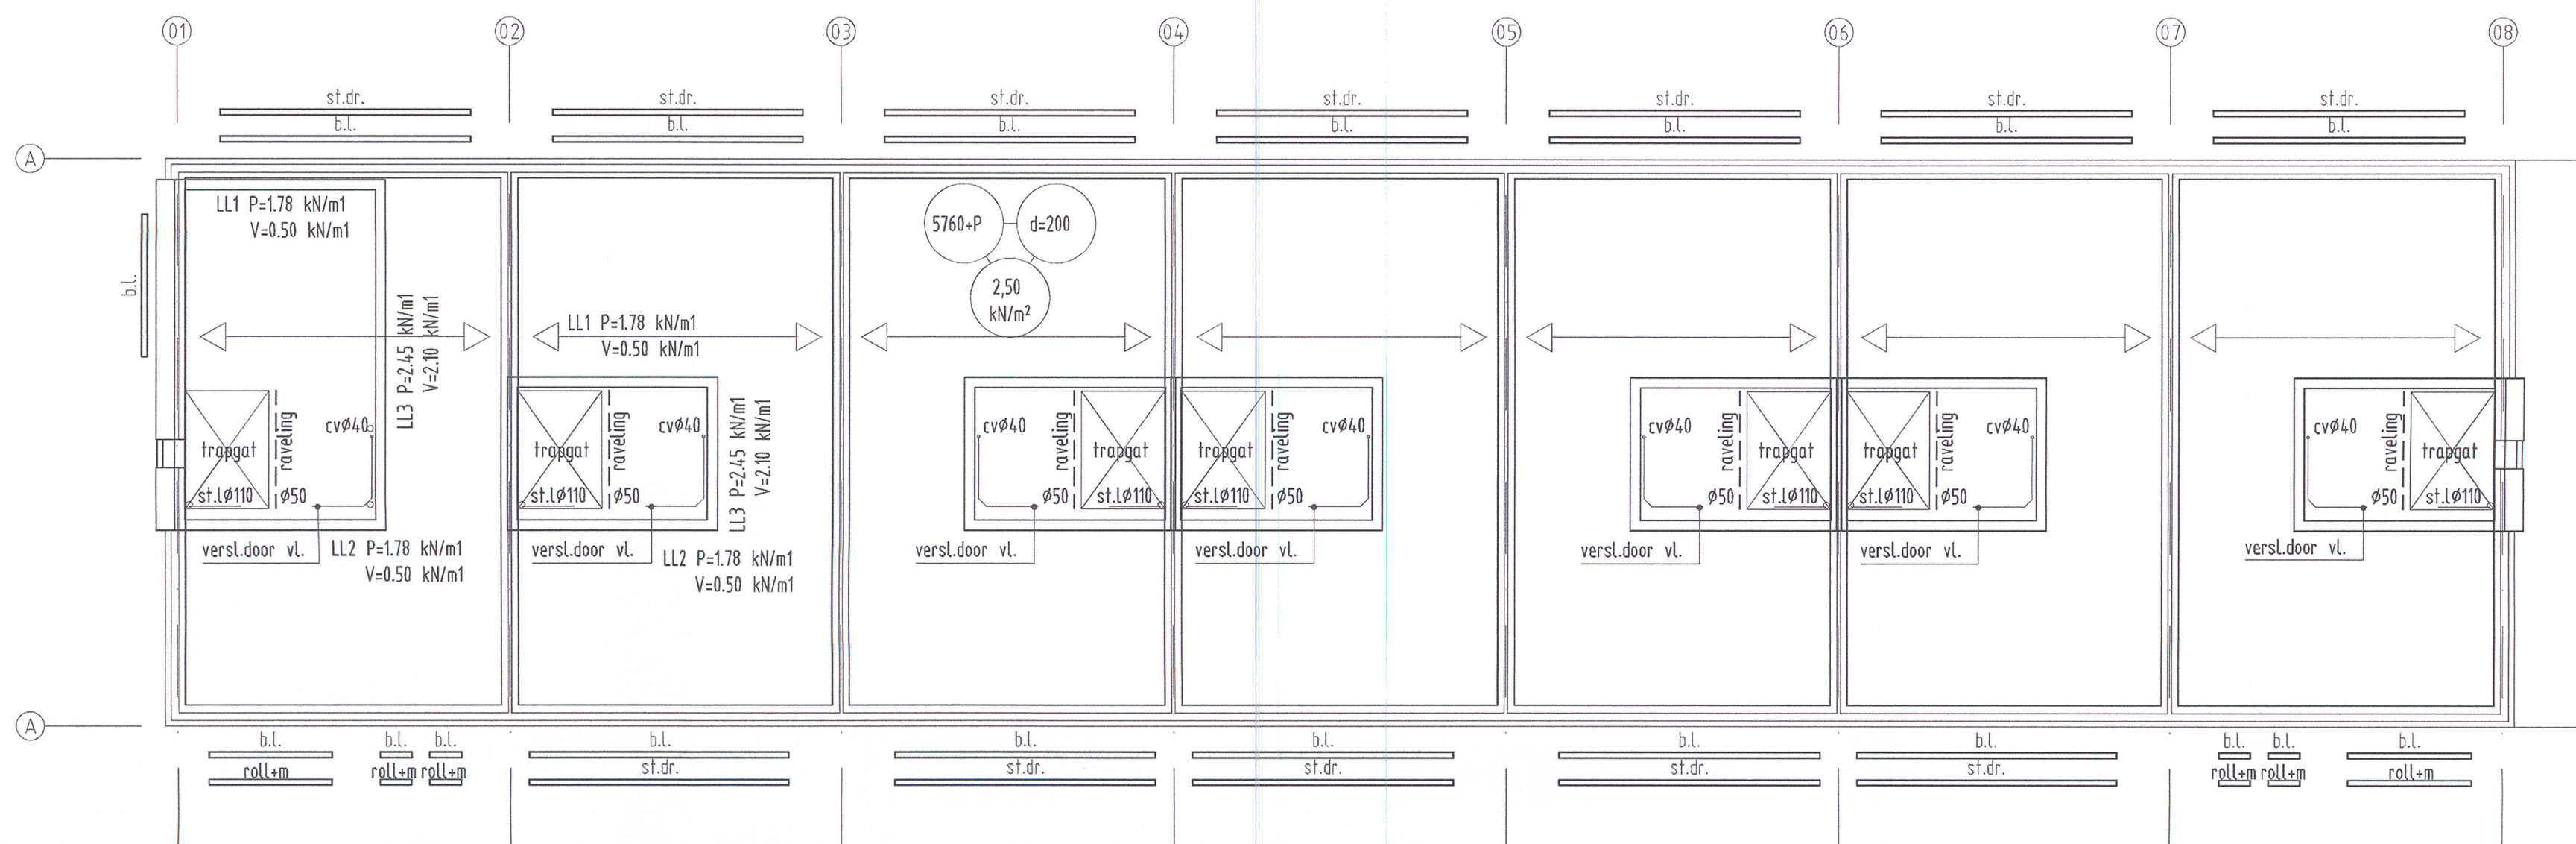

2e VERDIEPINGS VLOER

- Spanrichting kanaalplaatvloer, d=200mm, tenzij anders aangegeven
- roll+m = rollaag en murfor
- b.l. = beton prefab latei
- st.dr. = stalen prefab geveldrager

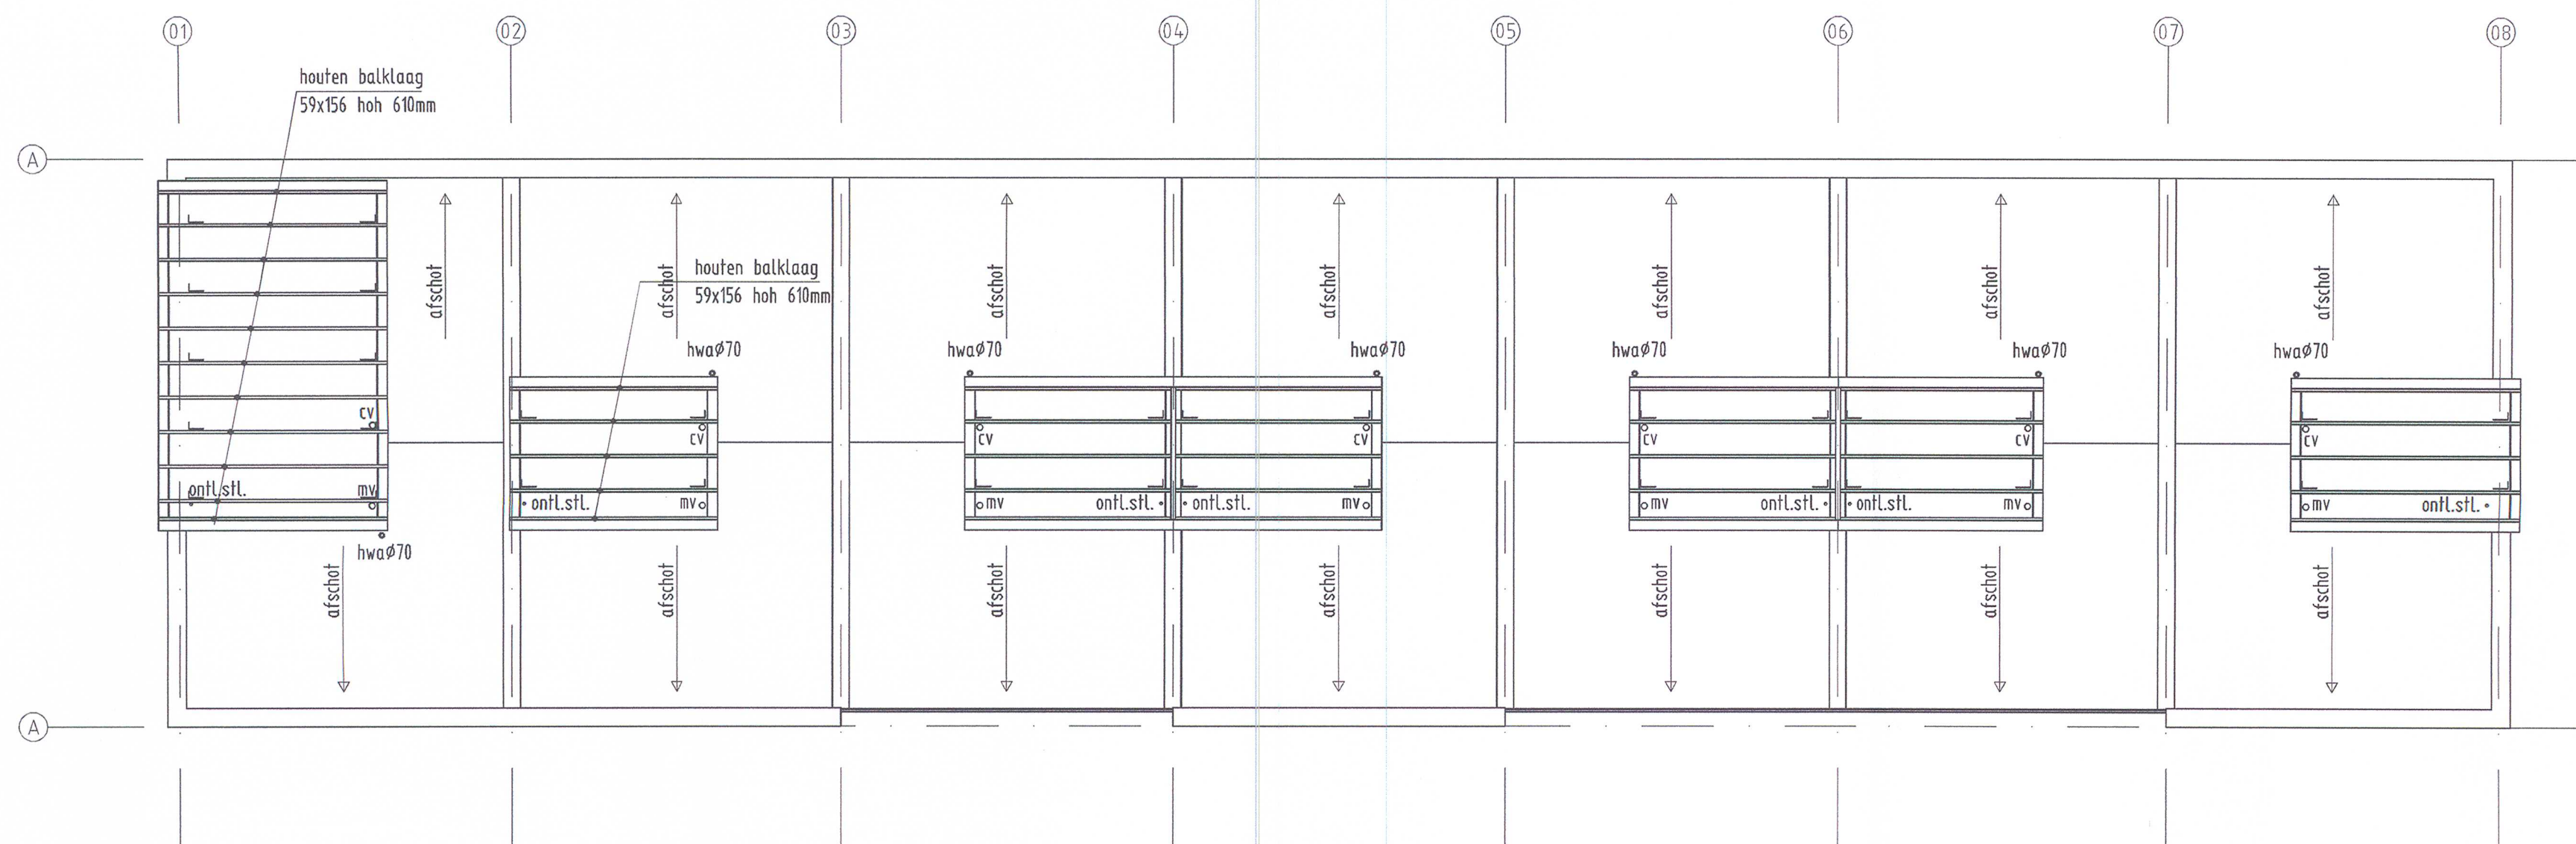

DAK

— = anker
wanden 38x170mm hoh 610 mm met 9mm multiplex oid

Behoort bij een besluit van
burgemeester en wethouders
van de gemeente Vlissingen d.d.

19 OKT. 2015

project: **NIEUWBOUW 7 EENGEZINSWONINGEN
AAN DE AAGJE DEKENSTRAAT TE VLISSINGEN**

opdrachtgever: Vlissingse Ontwikkelingsgroep BV, Postbus 48, 4380 AA Vlissingen

aannemer: Bouwbedrijf Joziase BV, Industrieweg 5, 4382 NA Vlissingen

-2E VERDIEPING EN DAK-

R. WILLEMS
advies- en tekenburo bouwkunde

Hermesweg 17, PB 369 4380 AJ Vlissingen
Tel: 0118-416783 Fax: 0118-416566
e-mail: advies@atbwillems.nl, www.atbwillems.nl

formaat	gef.	gecontr.	rev.	datum	omschrijving	stat.	blad
A1	HWC			28-11-2014			14025 K03
	PdB		a	09-12-2014	opmerkingen verwerkt	v.	
schaal	R. Poelman	R. Willems	b	04-02-2015	voor bouw aanvraag	d	
1:100							