



Hoogheemraadschap van  
**Rijnland**

uw kenmerk: OBSP  
uw brief van: Heijmans Integrale Projecten B.V.  
Postbus 2  
5240 BB ROSMALEN  
ons kenmerk: 15.088230 V60660  
bijlagen: 1  
inlichtingen: A.J. Hartman  
doorkiesnummer: (071) 306 34 77  
onderwerp: Wijziging tijdelijke watervergunning  
V60660 m.b.t. herinrichting Leiden, - 5 NOV. 2015  
kruispunten Haagsche Schouwweg

Geachte mevrouw Van Loenhout,

Naar aanleiding onze mailwisseling op 24 september 2015 met betrekking tot de tijdelijke situatie in watervergunning V60660, heeft het hoogheemraadschap van Rijnland van u het volgende op 28 september 2015 per e-mail ontvangen: Een verzoek tot wijziging van vergunning V60660. Het verzoek tot wijzigen van de vergunning betreft het toevoegen van een tijdelijke demping en de aanleg van een tijdelijke duiker in een overige boezemwatergang.

**Ten aanzien van uw verzoek tot wijziging van vergunning V60660:**

Overwegende:

- dat geen bezwaar bestaat tegen het wijzigen van deze vergunning;
- dat het hoogheemraadschap van Rijnland, op grond van artikel 6.22 lid 1 de bevoegdheid heeft om een vergunning en de daaraan verbonden voorschriften en beperkingen te wijzigen of aan te vullen;
- dat de demping van tijdelijke aard is en zo spoedig mogelijk, doch uiterlijk 31 mei 2016 ongedaan wordt gemaakt en de oorspronkelijke situatie wordt hersteld;
- dat de te plaatsen duiker aansluit op een kleinere duiker en zich bevindt aan het eind van het watersysteem;
- dat de doorstroming en afvoer door de aanleg van de duiker in stand wordt gehouden;
- dat de overige watergang op meerdere manieren met de Oude Rijn in verbinding staat, waardoor geen wateroverlast als gevolg van de demping zal ontstaan;
- dat de duiker moet voldoen aan voorschrift 4.c. van deze vergunning;
- dat de vergunning voor de eindsituatie in voorbereiding is;

is besloten inzake vergunning V60660:

II. De gevraagde vergunning te verlenen voor:

- a. het graven en hebben van 1221 m<sup>2</sup> overig oppervlakterwater in de Boezem op de Hoek Ehrenfestweg en de Einsteinweg te Leiden,
- b. het dempen van 53 m<sup>2</sup> overige oppervlaktewater in de Boezem op de hoek Ehrenfestweg en de Einsteinweg te Leiden,

Archimedesweg 1  
postadres:  
postbus 156  
2300 AD Leiden  
telefoon (071) 3 063 063  
telefax (071) 5 123 916

KvK nummer: 51137747

internet : [www.rijnland.net](http://www.rijnland.net)  
e-mail: [post@rijnland.net](mailto:post@rijnland.net)

BTW nummer: NL813766928B01

Rijnland streeft naar een transparant relatiebeheer met duidelijke regels over belangenverstrengeling en het aannemen van giften.

Meer weten? Wij verwijzen u graag naar onze Algemene Voorwaarden.



Hoogheemraadschap van  
**Rijnland**

- c. het dempen van 96 m<sup>2</sup> overig oppervlaktewater en het plaatsen van twee duikerverbindingen van rond van 500 mm;
  - d. omleggen van 130 m<sup>2</sup> hoofdwatgang in de zuidwesthoek van de kruising Plesmanlaan en Haagse Schouwweg te Leiden;
  - e. het verlengen van een duiker met 25 meter en dempen van een primaire watgang met 87 m<sup>2</sup> in de zuidwesthoek van de kruising Plesmanlaan en Haagse Schouwweg te Leiden;
  - f. het verlengen van een duiker met 6,5 meter en dempen van een primaire watgang met 355 m<sup>2</sup> in de zuidoosthoek van de kruising Plesmanlaan en Haagse Schouwweg te Leiden;
  - g. het dempen van 107 m<sup>2</sup> overige oppervlaktewater in de Boezem langs de Plesmanlaan achter de Einsteinweg nummer 2 te Leiden;
  - h. het dempen van 337,5 m<sup>2</sup> overige oppervlaktewater in de Boezem ten oosten van de Jan Paetplein nummers 15 tot en met 24 te Leiden;
  - i. het verlengen van een hemelwaterafvoer Ø 800 mm met 10 meter naar de primaire watgang ten noorden van het fietspad tegenover de Jan Paetplein nummers 15 te Leiden;
  - j. het plaatsen en hebben van een dam met duiker Ø 600 mm met een lengte van 12 meter en een totale demping van 74 m<sup>2</sup> in een overige watgang ten zuiden van de kruising Haagse Schouwweg en de Doctor Lelylaan te Leiden;
- zoals weergegeven op de gewaarmerkte bijlage Tekening OBSP-3100-1000-TEK-WHH-003 die bij dit besluit behoren.

Te wijzigen in:

II. De gevraagde vergunning te verlenen voor:

- a. het graven en hebben van 1221 m<sup>2</sup> overig oppervlaktewater in de Boezem op de hoek Ehrenfestweg en de Einsteinweg te Leiden,
- b. het dempen van 390 m<sup>2</sup> overige oppervlaktewater in de Boezem op de hoek Ehrenfestweg en de Einsteinweg te Leiden,
- c. het dempen van 96 m<sup>2</sup> overig oppervlaktewater en het plaatsen van twee duikerverbindingen van Ø 500 mm;
- d. omleggen van 130 m<sup>2</sup> hoofdwatgang in de zuidwesthoek van de kruising Plesmanlaan en Haagse Schouwweg te Leiden;
- e. het verlengen van een duiker met 25 meter en dempen van een primaire watgang met 87 m<sup>2</sup> in de zuidwesthoek van de kruising Plesmanlaan en Haagse Schouwweg te Leiden;
- f. het verlengen van een duiker met 6,5 meter en dempen van een primaire watgang met 355 m<sup>2</sup> in de zuidoosthoek van de kruising Plesmanlaan en Haagse Schouwweg te Leiden;
- g. het dempen van 107 m<sup>2</sup> overige oppervlaktewater in de Boezem langs de Plesmanlaan achter de Einsteinweg nummer 2 te Leiden;
- h. het dempen van 177,5 m<sup>2</sup> overig oppervlaktewater in de Boezem ten oosten van het Jan Paetplein nummers 15 tot en met 24 te Leiden;
- i. het verlengen van een hemelwaterafvoer Ø 800 mm met 10 meter naar de primaire watgang ten noorden van het fietspad tegenover het Jan Paetplein nummer 15 te Leiden;





Hoogheemraadschap van  
**Rijnland**

- j. het plaatsen en hebben van een dam met duiker, Ø 600 mm met een lengte van 12 meter en een totale demping van 74 m<sup>2</sup> in een overige watergang ten zuiden van de kruising Haagse Schouwweg en de Doctor Lelylaan te Leiden;
- k. het tijdelijk tot uiterlijk 31 mei 2016 dempen en aanleggen van een ronde duiker Ø 800 mm met een lengte van 70 m in een overige boezemwatergang aansluitend op de dam met duiker vermeld onder j. ten zuiden van de Doctor Lelylaan te Leiden, zoals weergegeven op de gewaarmerkte bijlage Tekening OBSP-3100-1000-TEK-WHH-003 versie 0.3 d.d. 22-5-2015 en bijlage 1, die bij dit besluit behoren.

En bijlage 1 aan de vergunning toe te voegen.

Alle overige voorschriften in de betreffende vergunning blijven onverminderd van kracht en zijn ook van toepassing op het hierboven toegevoegde onderdeel.

Hoogachtend,

Namens dijkgraaf en hoogheemraden,

b/a

J. Spaan,  
Afdeling Vergunningverlening & Handhaving,  
Waarnemend teamleider Zuid


## **Mededelingen over de procedure**

Behorend bij vergunning nummer V60660

1. Iedere belanghebbende kan schriftelijk bezwaar maken tegen dit besluit bij het college van dijkgraaf en hoogheemraden van het hoogheemraadschap van Rijnland. De termijn voor het indienen van een bezwaarschrift bedraagt zes weken en start op de dag na die waarop het besluit aan de vergunninghouder is verzonden.
2. Een bezwaarschrift moet worden ondertekend en moet daarnaast ten minste bevatten: de naam van de indiener, adres, dagtekening, een omschrijving van het besluit waartegen het bezwaar is gericht en de gronden (motivering) van het bezwaar. Aan de behandeling van het bezwaarschrift zijn geen kosten verbonden.
3. Door het indienen van een bezwaarschrift wordt de werking van het besluit niet geschorst. Indien er ten aanzien van het besluit tijdelijke maatregelen nodig zijn waarmee niet kan worden gewacht totdat op het bezwaarschrift is beslist, kunt u de Voorzieningenrechter verzoeken om hiervoor een voorlopige voorziening (inclusief schorsing) te treffen.

U kunt dit verzoek indienen bij De Voorzieningenrechter van de Rechtbank 's-Gravenhage, Sector Bestuursrecht, Postbus 20302, 2500 EH Den Haag. Voor het behandelen van een dergelijk verzoek moet griffierecht worden betaald. Bij het verzoek moeten een kopie van het bezwaarschrift en een kopie van de vergunning worden meegestuurd.



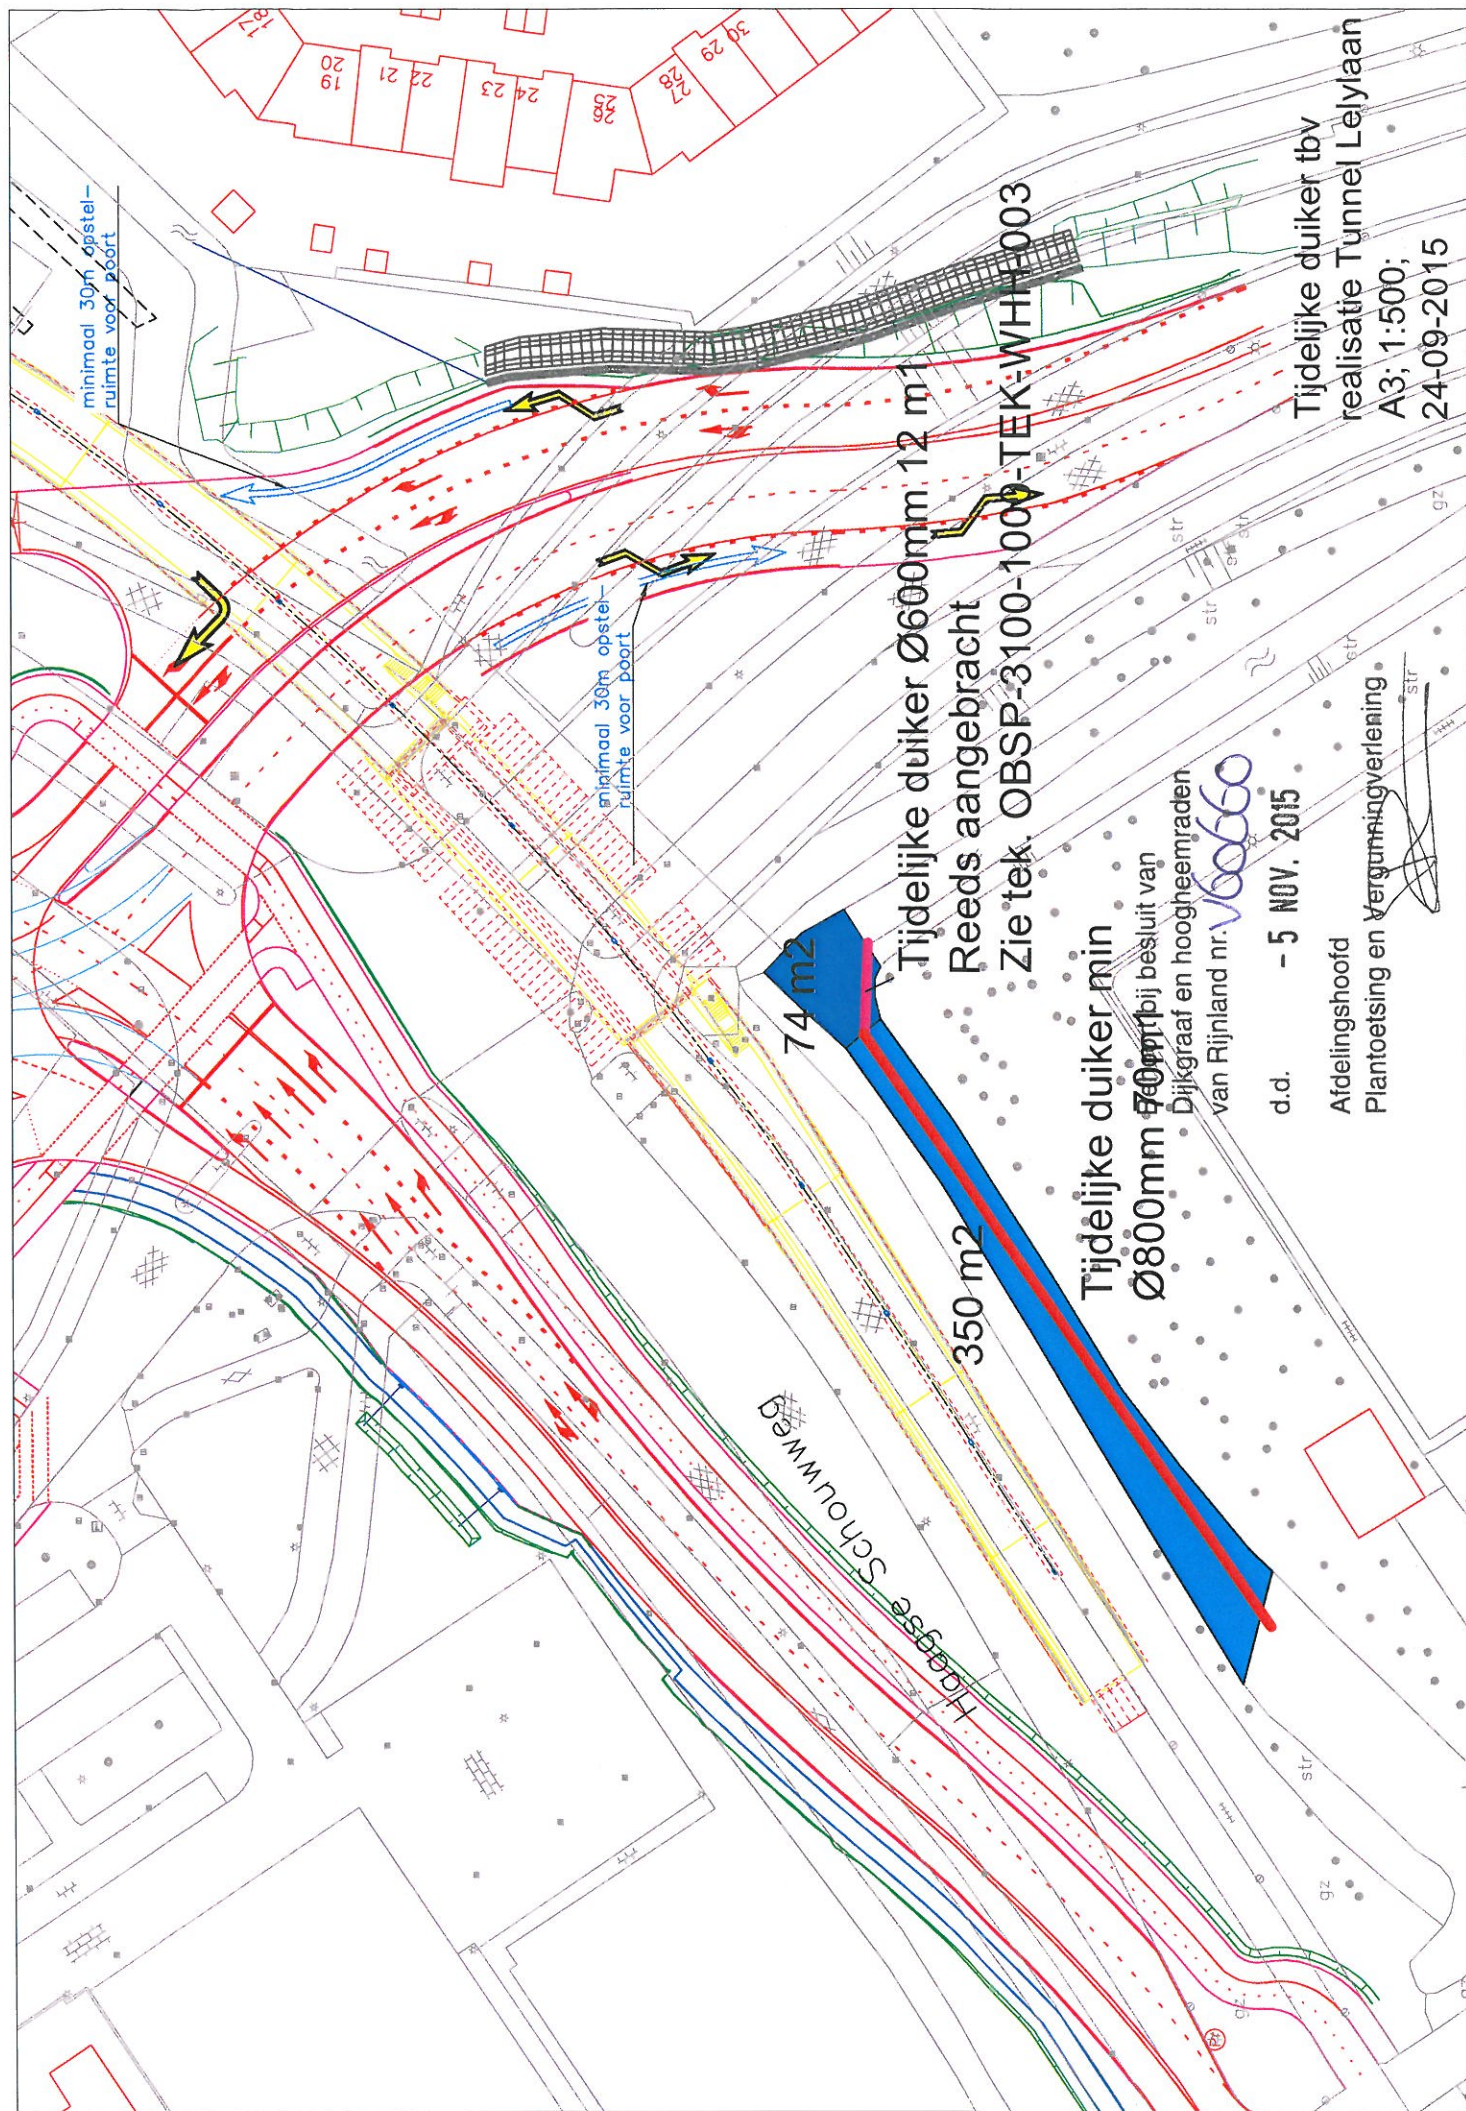

Tijdelijke duiker Ø600mm 12 m1  
 Reeds aangebracht  
 Zie tek. OBSP-3100-1000-TEK-WHM-003

Tijdelijke duiker min  
 Ø800mm 350 m2  
 74 m2  
 bij besluit van  
 Dijkgraaf en hoogheemraden  
 van Rijnland nr. 100660

d.d. - 5 NOV. 2015  
 Afdelingshoofd  
 Plantoetsing en vergunningverlening

Tijdelijke duiker tbv  
 realisatie Tunnel Lelylaan  
 A3; 1:500;  
 24-09-2015