


OVERZICHT
Schaal 1:100

LEGENDA

	Bestaand water
	Te handhaven terras
	Te verwijderen terras
	Te verwijderen vloender/s'teiger
	Toekomstige kruin
	Toekomstig talud
	Toekomstige bestroeing
	Te verwijderen
	Bestaande muurtjes
	Bestaande taludtrap
	Bestaande heg
	Bestaande bebouwing
	Kadastraal grens

LEGENDA BOMEN

	Onderkant talud volgens legger
	Beoordelingslijn bomen
	Bomen buiten beoordelingsprofiel
	Bomen behouden op risico eigenaar
	Te verwijderen bomen
	Te verwijderen bomen met kapvergunning

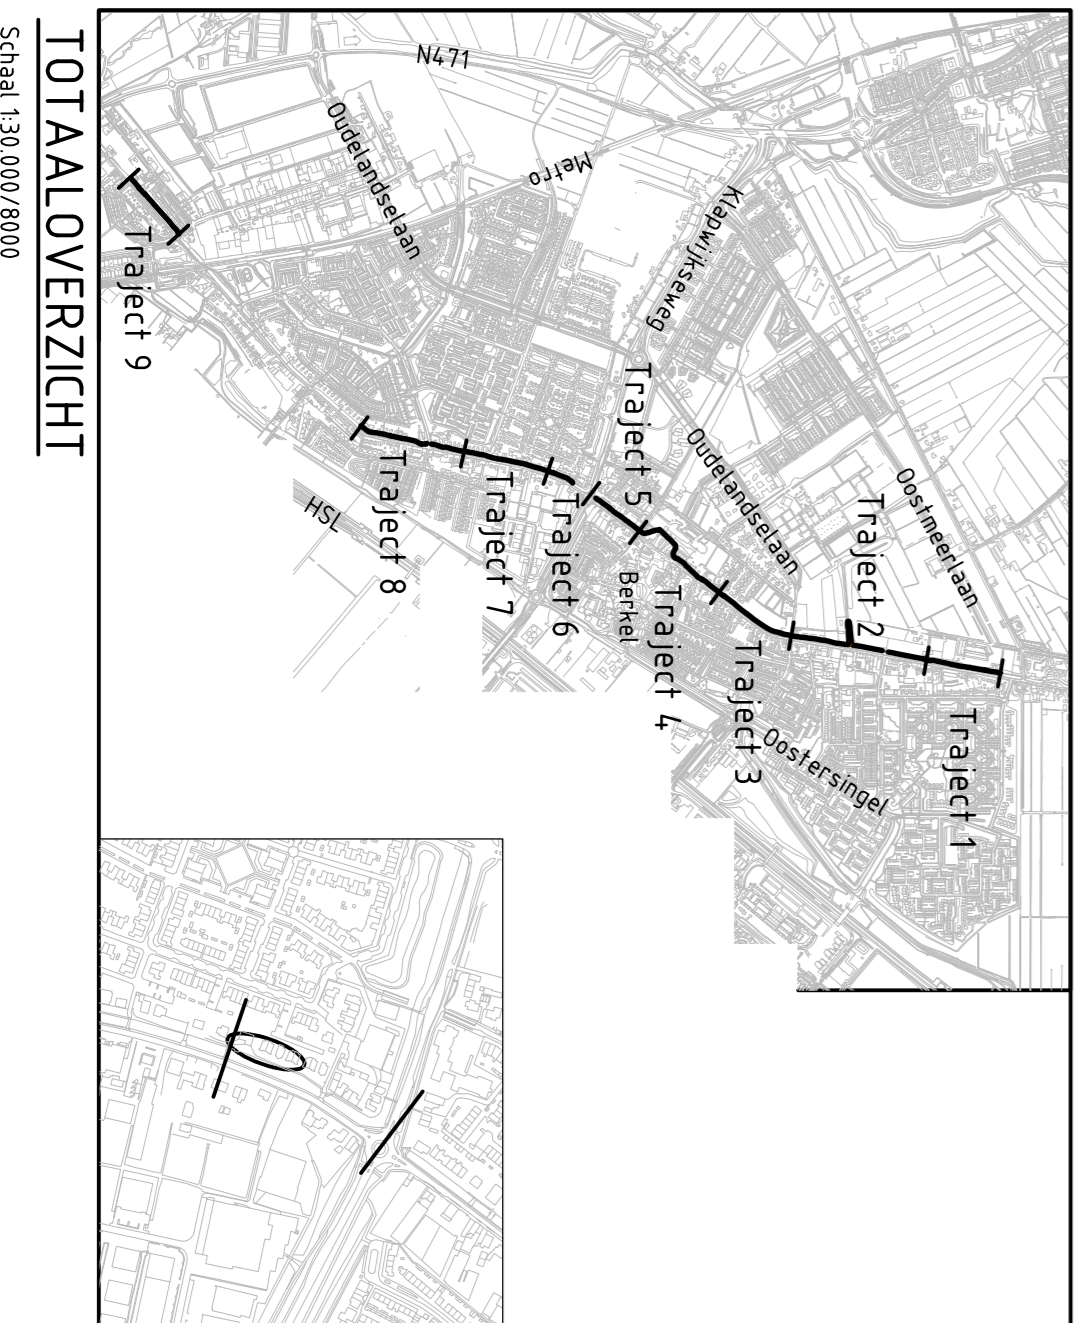

TOTALOVERZICHT
Schaal 1:30.000/8000

Mission In meers: tenzij anders vermeld
 Diameters in millimeters: tenzij anders vermeld
 Hoogtematen in meters t.o.v. N.A.P.: tenzij anders vermeld
 Ligging bestaande kabels en leidingen ter indicatie ingetekend

ontwerp: **RPS**
 Vastlegging Delft
 Postbus 6086 2600 CB Delft
 T: 015 - 750 16 00 W: www.rps.nl

uitvoering: **Verboon Meerland**
 Maderweg 12
 Postbus 300 2600 AE Delft
 T: 015-5620282
 www.verboonmeerland.nl

Sector: Project Management Bureau
 Team: Sluise Dijken
 Contact adres: POSTBUS 3061 2601 DB Delft
 www.hhdelfland.nl

Lokatie: **Traject 6 Rodenrijksweg 1, 3, 5, 7, 9**

Onderwerp: **Voorontwerp omwelts**

Soort tek.: **Bestandstijl met te maken werk**

Status: **DEFINITIEF**

Ge. vert.	R. v. C. de S.	Datum:	09-10-2015	Schaal:	1:100	Formaat:	A1
Gez. veld	M. Hordert			Besteknr.:	n.v.t.	Pf-nr.:	701804
Gez. veld	R. P. van Oosten			Archiefnr.:	701804-BO-06-052		
Opmerkingen:	H.H. van Delfland						

Q:\CSG1\Projecten\4\4220310\ANVERBOON-cluser 1 en 2\3 Werkdoeloverzichten\overzichten\4220310\02 (presentatiedekking_7) (6).dwg