



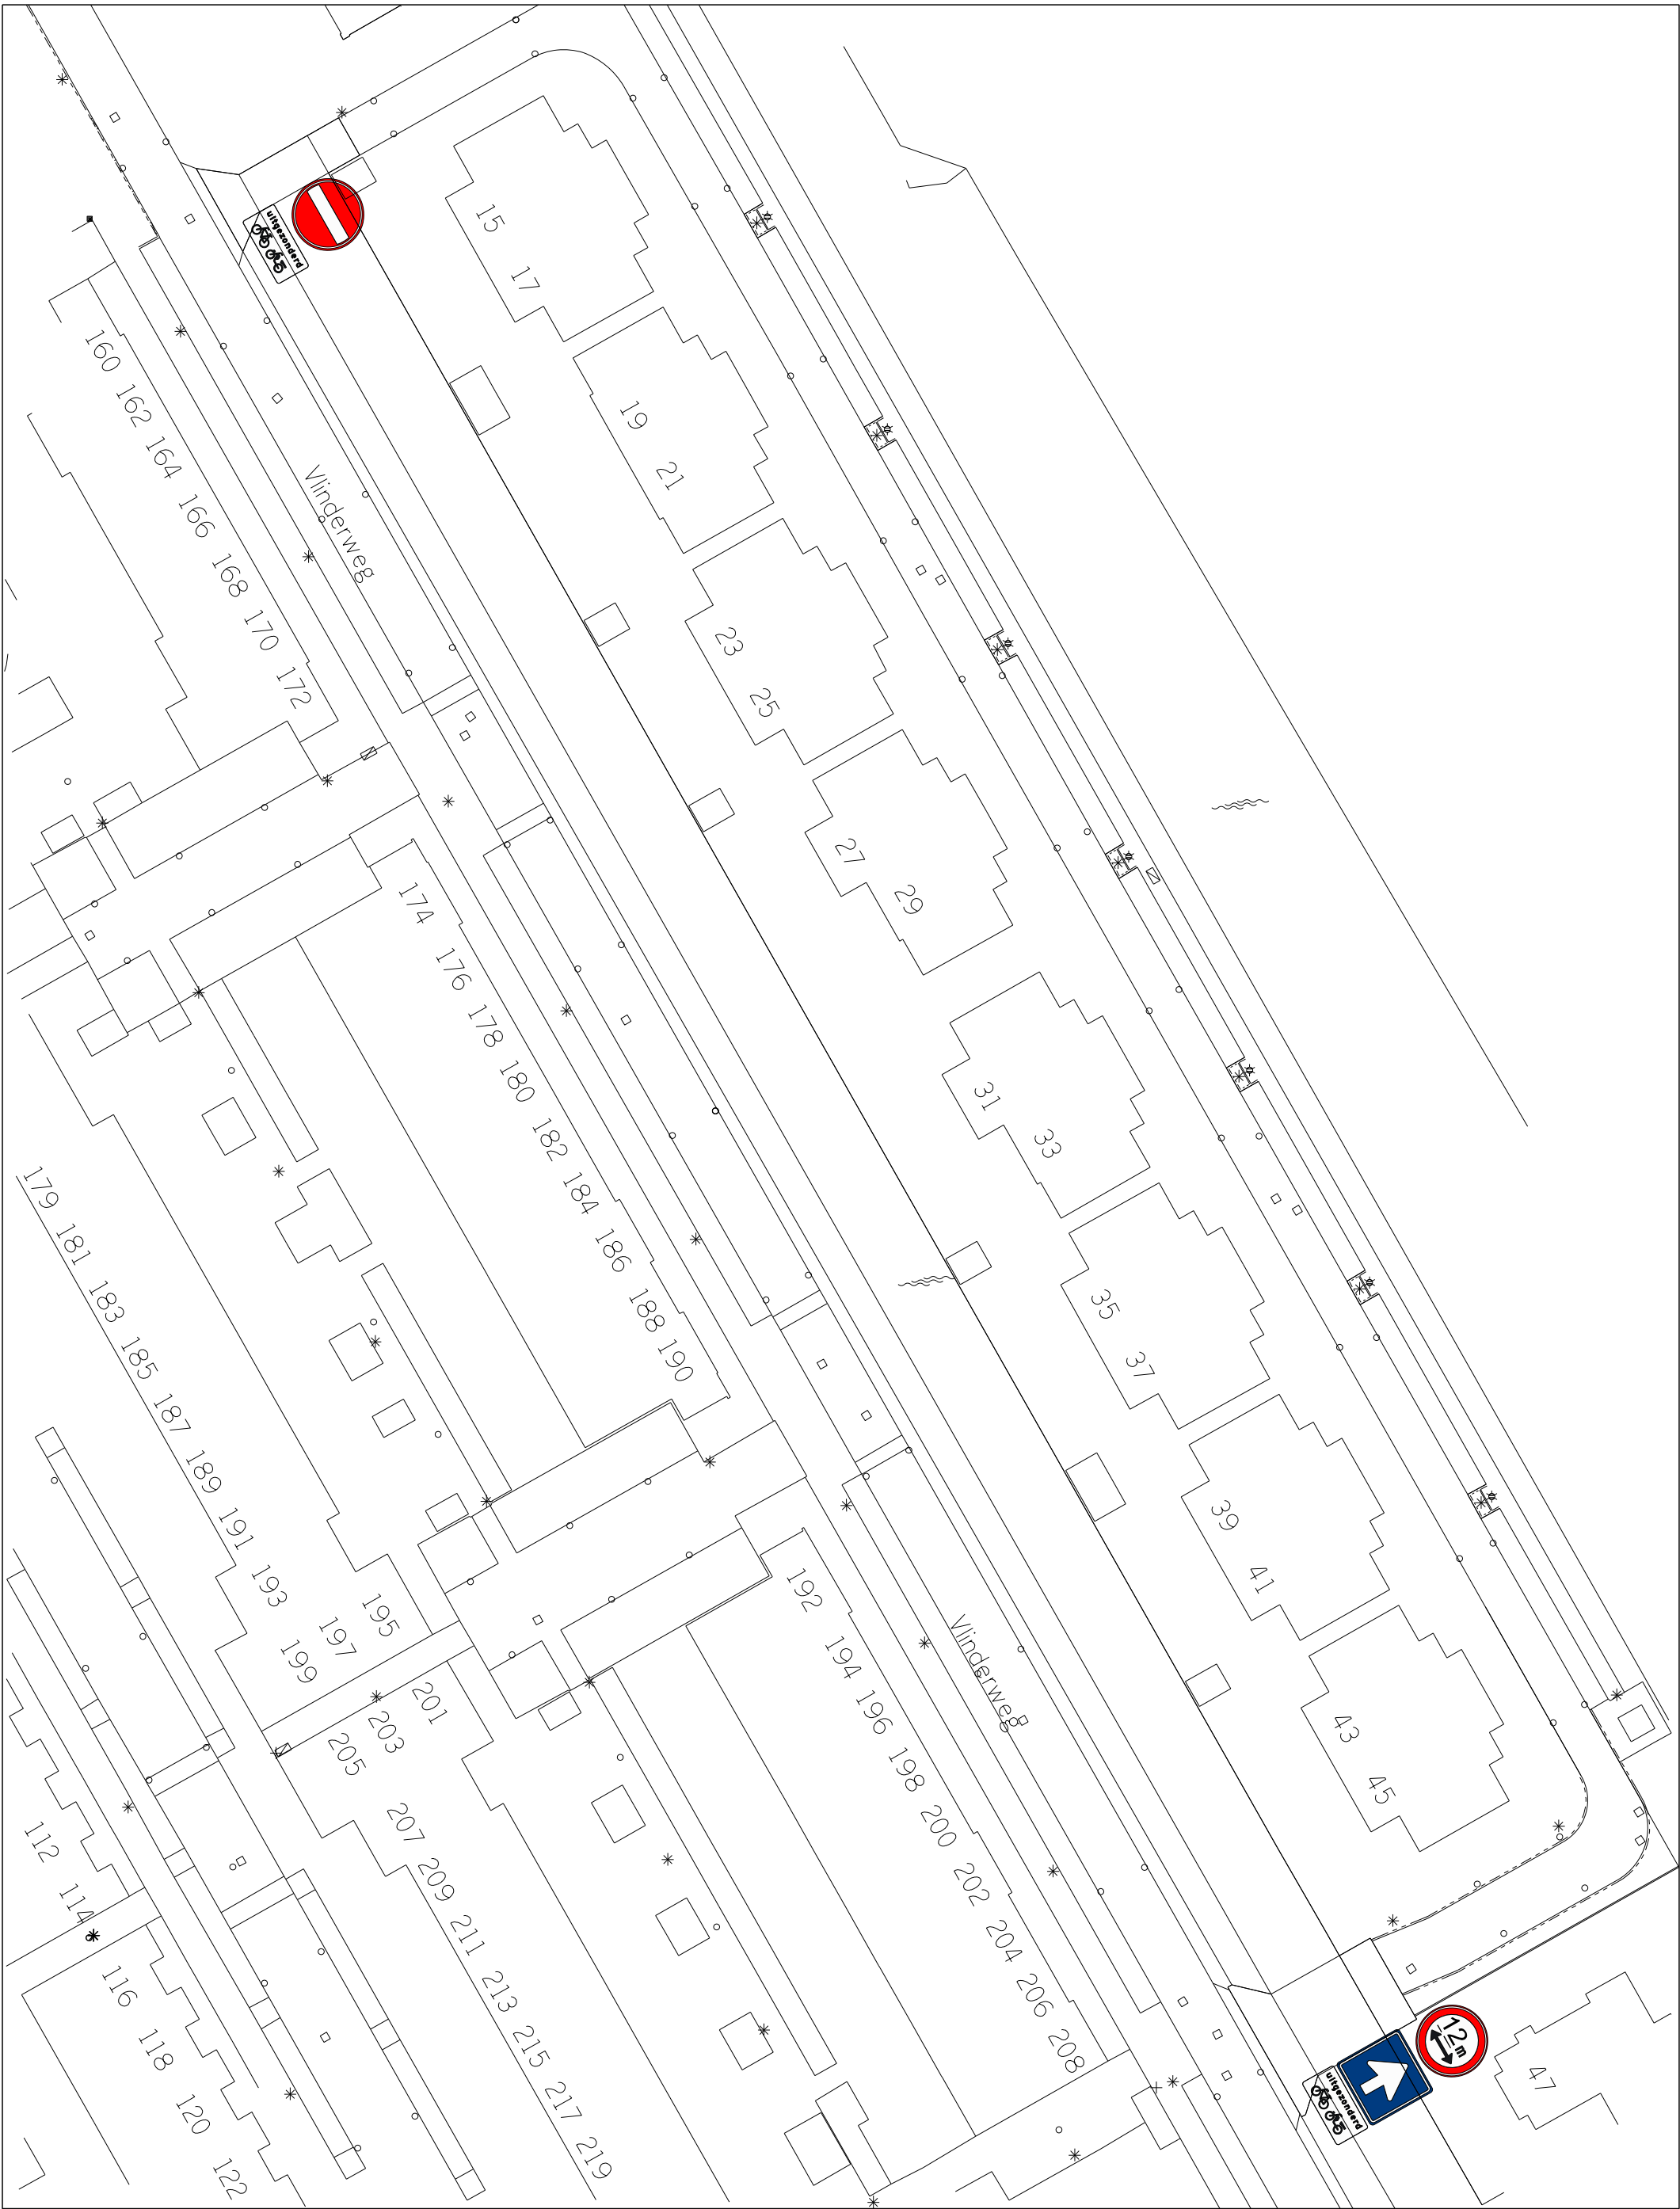

Realisatie en Beheer

Laan Nieuwer-Amstel 1, 1182 JR Amstelveen, Postbus 4, 1180 BA Amstelveen, T (020) 540 49 11, F (020) 540 40 22

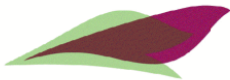

Gemeente Aalsmeer

Verkeer

Locatie : Vliederweg 15 - 45	
Onderwerp : Aanpassen verplichte rijrichting en inrijverbod voertuigen langer dan 12m	
Bestand : R&B-V2015-23	
Datum : 03-11-2015	
Schaal : 1:500	Formaat : A3
Getekend : H. Venekamp	

