

# ARCHIEFEXEMPLAAR



WATERSCHAP  
**vechtstromen**

Enexis B.V.  
Postbus 856  
5201 AW 'S-HERTOGENBOSCH

**postadres**  
Postbus 5006  
7600 GA Almelo

**bezoekadres**  
Kooikersweg 1  
Almelo

t 088-2203333  
e [info@vechtstromen.nl](mailto:info@vechtstromen.nl)  
[www.vechtstromen.nl](http://www.vechtstromen.nl)

**contactpersoon**  
Dorine Wensink-Mateman  
**doorkiesnummer**  
+31882203125

**uw kenmerk**  
  
**ons kenmerk**  
Z - 155243/u1514640

**datum**  
5 november 2015  
**bijlage(n)**  
3

**onderwerp**  
dieper leggen LS-kabel en HD-gasleiding onder waterloop 20-4, Kortenroelofsweg 5 te Haaksbergen

Geachte heer Ajo,

Het dagelijks bestuur heeft op 14 oktober 2015 een aanvraag van u ontvangen voor een vergunning voor het verrichten van handelingen in een watersysteem. Hierop is de Keur waterschap Vechtstromen van toepassing.

De aanvraag betreft het dieper leggen en hebben van een LS-kabel en HD-gasleiding onder waterloop 20-4, ter plaatse van het perceel kadastraal bekend als gemeente Haaksbergen, sectie O, nummer 2062; zoals weergegeven op de bijgevoegde tekeningen.

## BESLUIT

Gelet op de bepalingen van de Waterwet, het Waterbesluit, de Waterregeling, de Algemene wet bestuursrecht en de vermelde overwegingen besluit het dagelijks bestuur om:

op grond van artikel 3.2, lid 1, sub a van de Keur waterschap Vechtstromen aan Enexis B.V. te Hengelo vergunning te verlenen voor het dieper leggen en hebben van een kabel en leiding onder waterloop 20-4.

De werkzaamheden moeten worden uitgevoerd zoals aangegeven op de bijgevoegde tekeningen met kenmerk:

- Tekening LS-kabel
- Tekening HD-leiding

Aan dit besluit worden de volgende voorschriften verbonden.

## Voorschriften

### Voorschriften algemeen

1. Tenminste één week voordat met de uitvoering van de werkzaamheden wordt begonnen, dient u de datum van aanvang van de werkzaamheden te melden aan de met het toezicht belaste medewerker de heer G. Huzen, 088 220 32 51. Tenzij hierna anders wordt bepaald moeten de werken overeenkomstig de aanvraag worden uitgevoerd met en volgens nadere aanwijzingen van deze medewerker.
2. Een exemplaar van de vergunning dient bij de uitvoering van het werk aanwezig te zijn en op verzoek te worden getoond aan de daartoe bevoegde ambtenaar.
3. Na afloop van de werkzaamheden dient u gereedmelding te doen bij bovengenoemde medewerker.
4. Het waterschap is niet verantwoordelijk en/of aansprakelijk voor schade toegebracht aan derden, die voortvloeit uit de aanwezigheid dan wel het gebruik van de door de houder van de ontheffing aangebrachte voorzieningen.

### Voorschriften bouwwerk

1. De kabel en leiding moeten de waterloop haaks kruisen.
2. De kabel en leiding mogen geen belemmering vormen voor toekomstige, vastgestelde plannen van het waterschap.
3. De afstand van de bovenkant van de kabel en de leiding tot aan de bodem van de waterloop, volgens het vastgestelde leggerprofiel, moet ten minste 1,00 meter bedragen.
4. Tijdens de uitvoering van de werkzaamheden moet de waterafvoer te allen tijde zijn gegarandeerd.
5. Alle schade veroorzaakt door het maken en het gebruik van de waterstaatswerken en de daarbij behorende werken, moet u binnen een door het waterschap te bepalen redelijke termijn herstellen.
6. Wanneer de kabel en/of leiding wordt vernieuwd, gewijzigd of opgeruimd, moet u het waterschap daarvan schriftelijk in kennis stellen.
7. Alle grondroeringen die bij het aanbrengen van de werken worden gedaan, moeten worden ingezaaid met een bermmengsel.

## Overwegingen

Het besluit is getoetst aan:

- de Keur waterschap Vechtstromen;
- de Beleidsregels waterkwantiteit Keur waterschap Vechtstromen;

### Keur waterschap Vechtstromen

De volgende artikelen van de Keur waterschap Vechtstromen zijn van toepassing:

#### *Artikel 3.2, lid 1, sub a*

Het is verboden zonder watervergunning van het bestuur gebruik te maken van een waterstaatswerk of bijbehorende beschermingszone door, anders dan in overeenstemming met de waterhuishoudkundige functie(s), daarin, daarop, daarboven, daarover of daaronder handelingen te verrichten, werken te behouden of vaste substanties of voorwerpen te laten staan of liggen.

### Beleidsregels waterkwantiteit Keur waterschap Vechtstromen

#### *toetsingscriteria*

##### **Algemeen**

1. Kabels en leidingen die een oppervlaktewaterlichaam kruisen moeten dat oppervlaktewaterlichaam bij voorkeur haaks kruisen.
2. Bij kabels en leidingen in de lengterichting langs een oppervlaktewaterlichaam dient de afstand tot de insteek ten minste 1,00 meter te zijn.

3. Langs een meanderend oppervlaktewaterlichaam mag in de lengterichting geen kabel of leiding worden gelegd.
4. De kabel of leiding mag geen belemmering vormen voor toekomstige, vastgestelde plannen van het waterschap.

#### **Normen**

5. De afstand vanaf de bovenkant van de kabel/leiding tot aan de bodem (leggerprofiel) van het oppervlaktewaterlichaam dient minimaal 1,00 meter te bedragen.
6. Voor kruisingen onder oppervlaktewaterlichaam, dat is aangewezen als vaarweg dient de afstand tussen de bovenkant van de kabel/leiding tot aan de bodem (leggerprofiel) van het oppervlaktewaterlichaam minimaal 4,00 meter te bedragen.

#### **Doorstroming**

7. Tijdens de uitvoering van de werken dient de waterafvoer te allen tijde te zijn gegarandeerd.

#### **Conclusie**

De door u dieper te leggen en te hebben LS-kabel en HD-gasleiding is niet in strijd met één of meerdere criteria onder de Beleidsregels waterkwantiteit Keur waterschap Vechtstromen. Dit betekent dat er geen negatieve gevolgen zijn voor het watersysteem. Er bestaan, mede door de gestelde voorschriften, daarom geen bezwaren tegen het verlenen van de gevraagde vergunning.

#### **Afschrift**

Een afschrift van deze beschikking is gezonden aan:  
Enexis B.V., t.a.v. de heer Ajo, Slagthuisweg 10, 7556 AX Hengelo.

Hoogachtend,  
het dagelijks bestuur van het waterschap Vechtstromen,  
namens deze,



D. Santing, teamleider Toetsen en Vergunnen

#### **Bezwaar**

U kunt binnen zes weken na de dag waarop dit besluit is verzonden bezwaar maken bij het dagelijks bestuur van het waterschap Vechtstromen, Postbus 5006, 7600 GA Almelo.


Het bezwaarschrift moet ondertekend zijn en moet tenminste bevatten:

- a. de naam en het adres van de indiener;
- b. de dagtekening;
- c. een aanduiding/omschrijving van het besluit waartegen het bezwaar zich richt;
- d. de gronden van het bezwaar.

Wie een bezwaarschrift indient, kan de voorzieningenrechter van de rechtbank verzoeken om een voorlopige voorziening te treffen, indien onverwijlde spoed, gelet op de betrokken belangen, dit vereist. Voor het in behandeling nemen van een verzoek om een voorlopige voorziening is een griffierecht verschuldigd.

Het verzoek om een voorlopige voorziening kan worden gericht aan de voorzieningenrechter van de rechtbank Overijssel, Bestuursrecht, Postbus 10067, 8000 GB te Zwolle.

Auteursrechten liggen bij Enexis

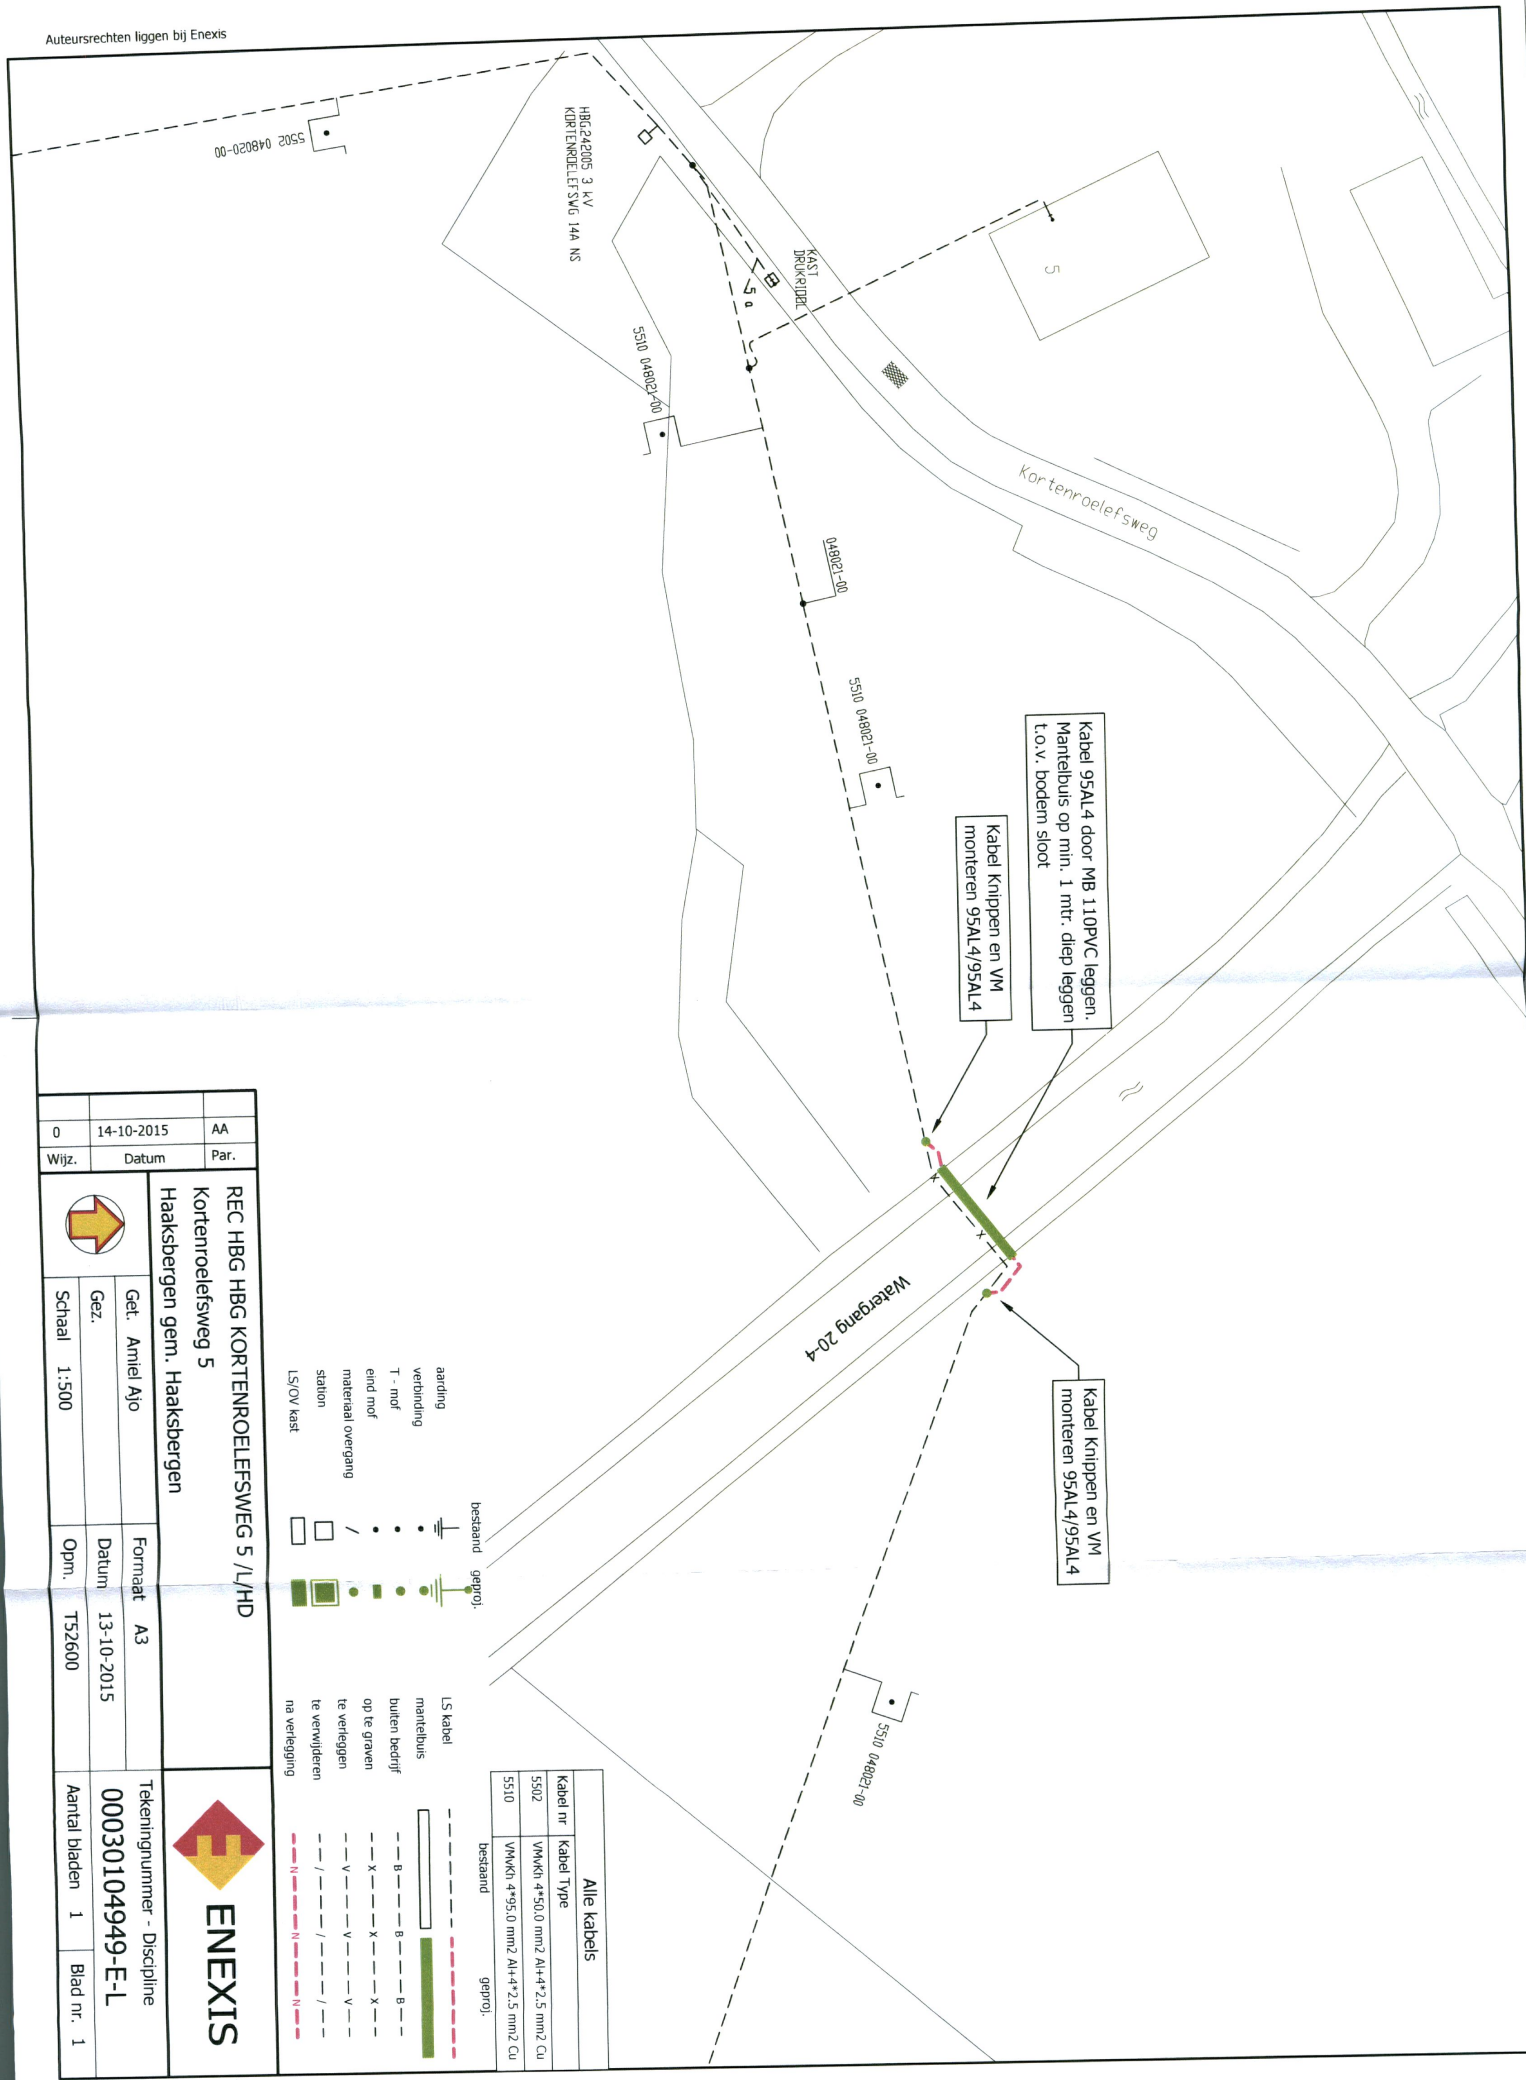

0	14-10-2015	AA
Wijz.	Datum	Par.

		<b>REC HBG HBG KORTENROELEFSWEG 5 /L/HD</b> Kortenoerlefsweg 5 Haaksbergen gem. Haaksbergen	
		Get. Amiel Ajo	Formaat A3
Schaal 1:500	Gez.	Datum 13-10-2015	Opn. TS2600

- bestaand      geproj.
- aarding
  - verbinding
  - T - mof
  - eind mof
  - / — materiaal overgang
  - station
  - LS/OV kast


- LS Kabel      bestand
- mantelbuis
  - buiten bedrijf
  - op te graven
  - te verleggen
  - te vernieuwen
  - na verlegging


Alle kabels	
Kabel nr	Kabel Type
5502	VMWk1-4*50,0 mm2 AH+4*2,5 mm2 Cu
5510	VMWk1-4*95,0 mm2 AH+4*2,5 mm2 Cu



Tekeningnummer - Discipline  
**00030104949-E-L**

Aantal bladen 1      Blad nr. 1

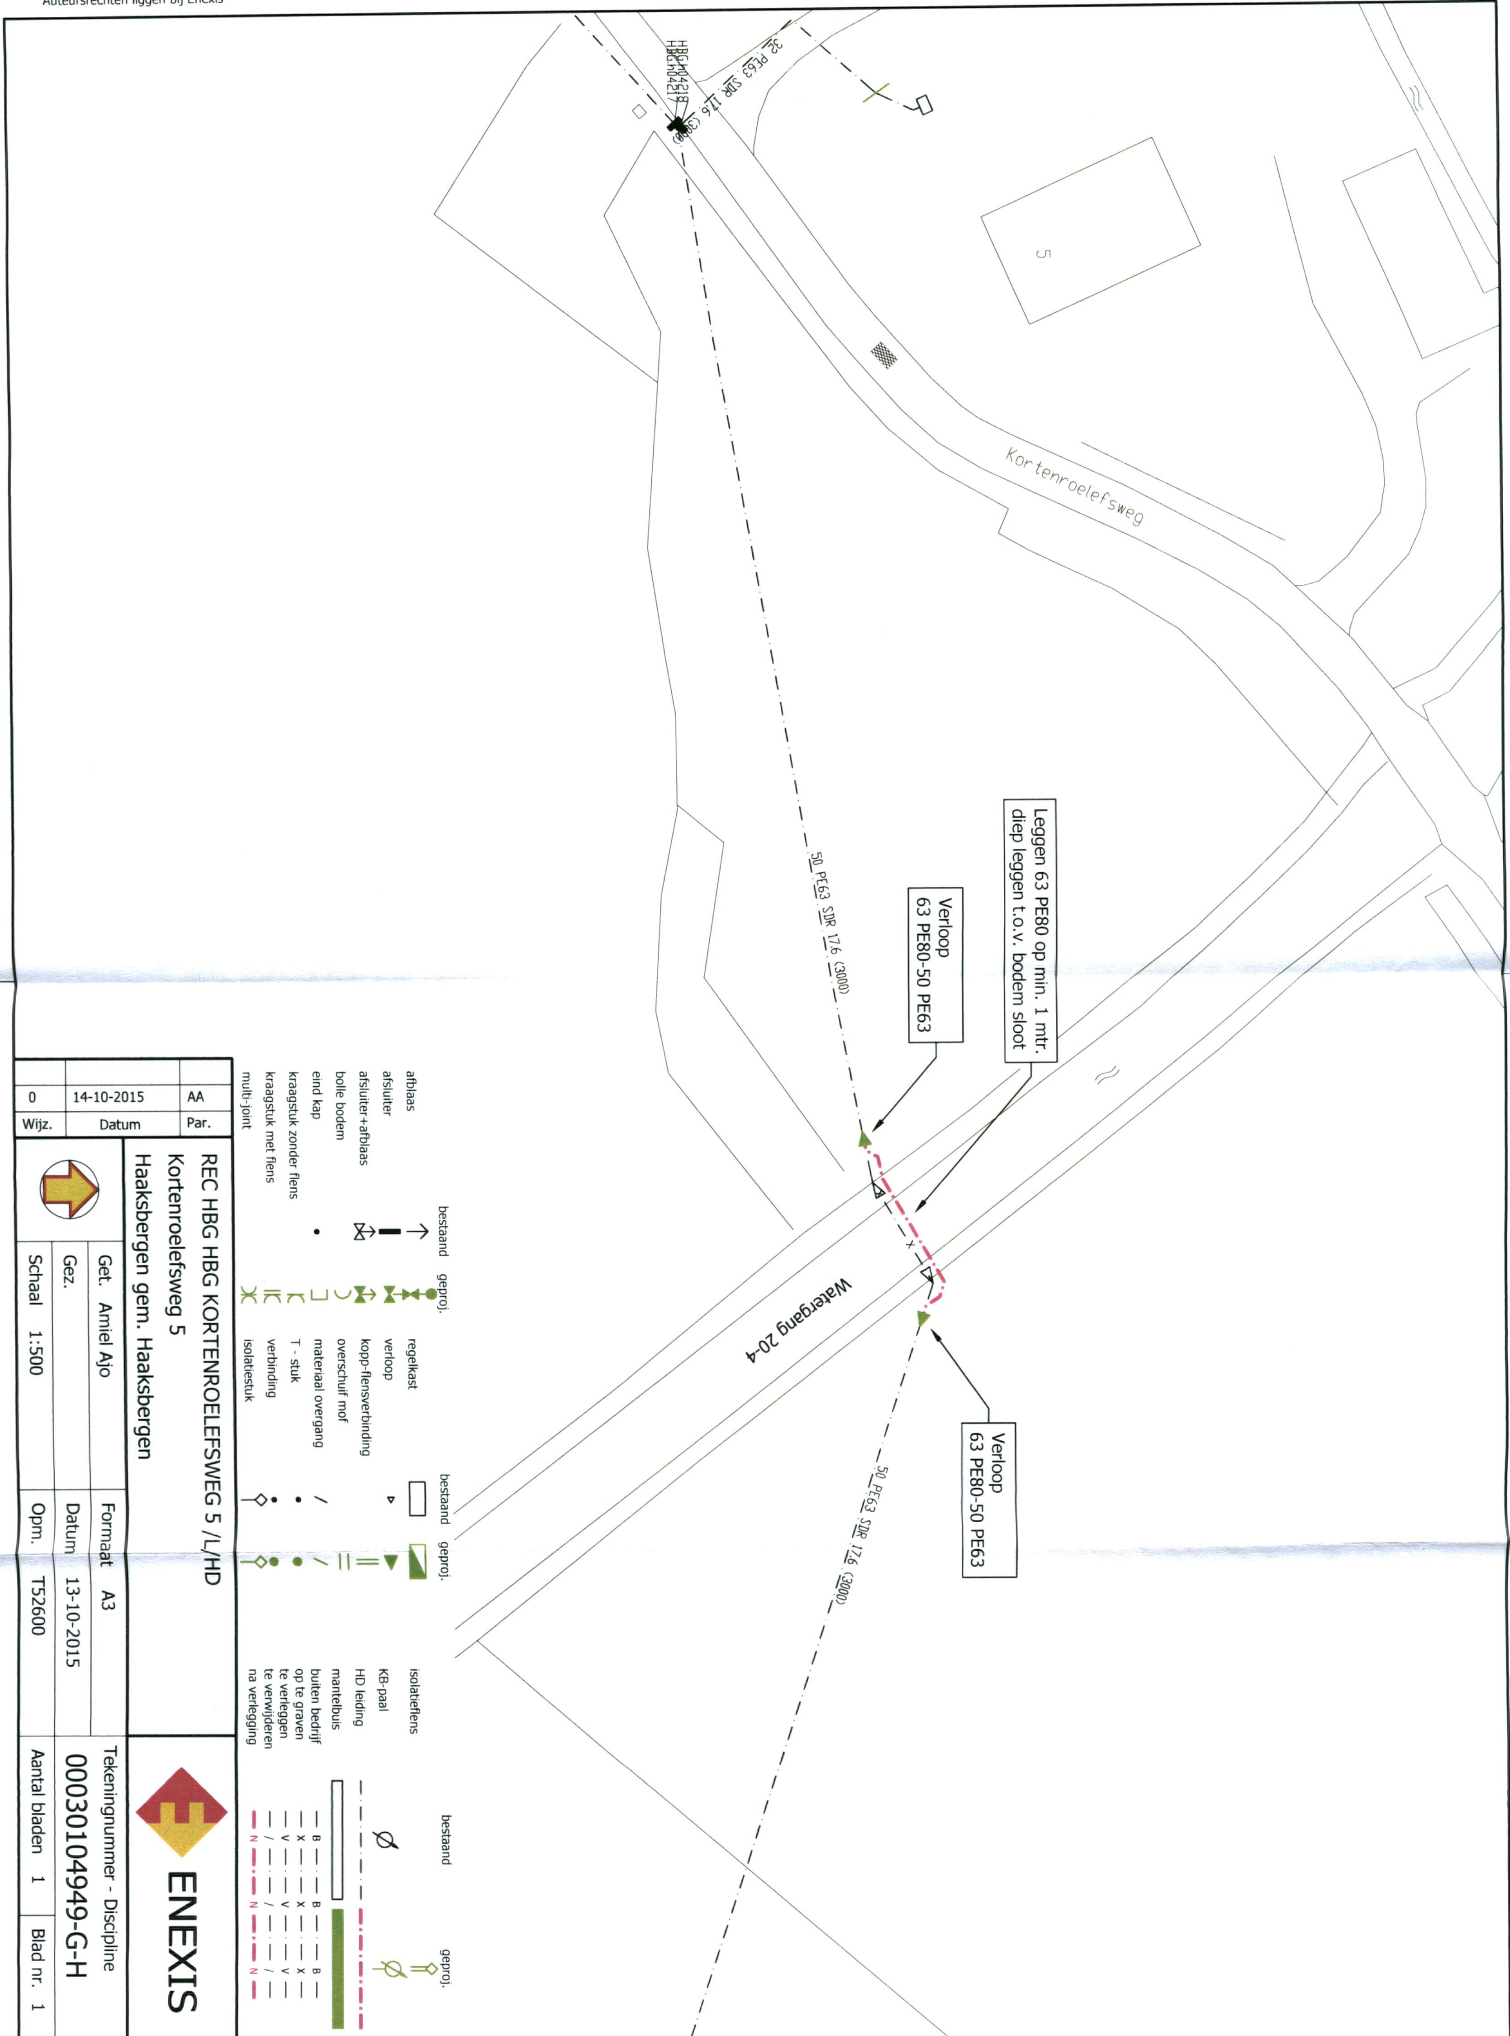

	
Get.	Amtiel Ajo
Gez.	
Schaal	1:500
Formaat	A3
Datum	13-10-2015
Opn.	T52600

	
Tekeningsnummer - Discipline	00030104949-G-H
Aantal bladen	1
Blad nr.	1