

Hoort bij Verkeersbesluit: Z151105_0001


Publicatiedatum: 12 november 2015

Nieuwe bushaltes Holtenbroek (Lassuslaan) en
Aalanden (Waallaan)

Aanbrengen blokmarkering en verkeersbord L3

LASSUSLAAN

Aanbrengen bord G11 (verplicht fietspad)

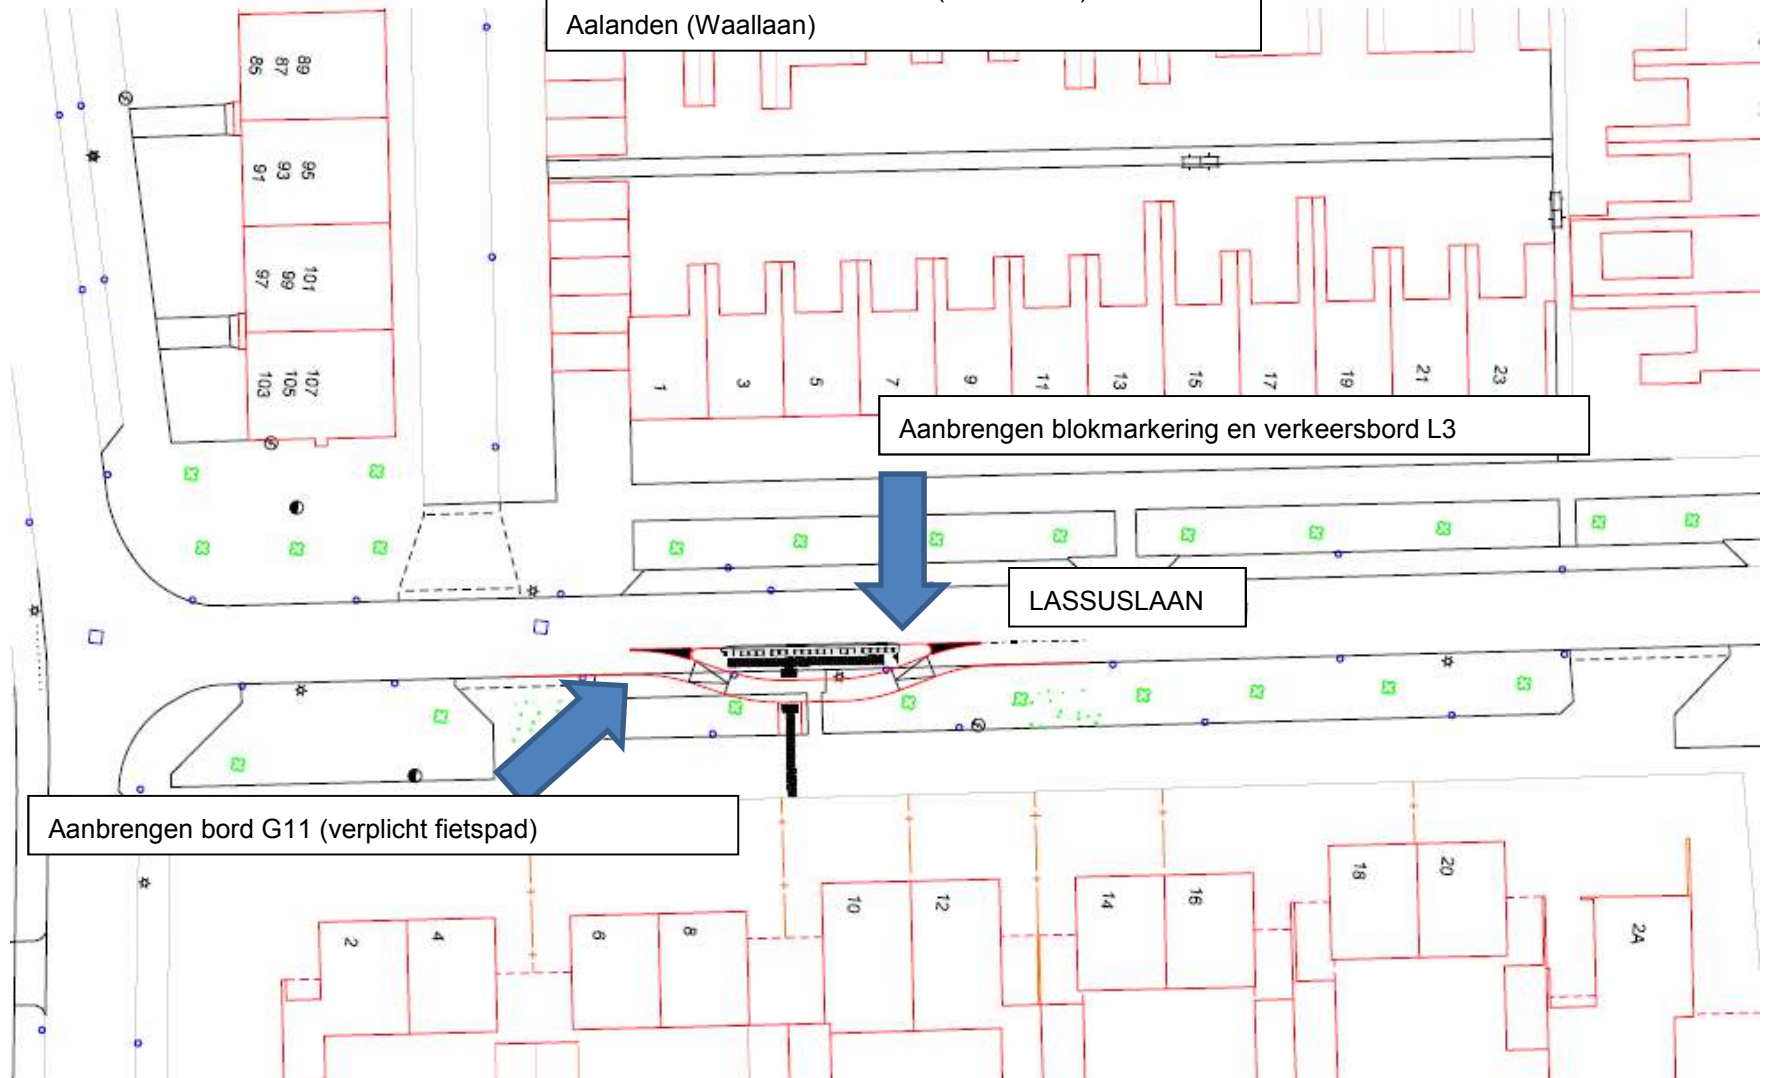

RIJNLAAN

AMER

Haltekom: aanbrenge blokmarkering en verkeersbord L3

WAALLAAN

LAUWERS

W

