


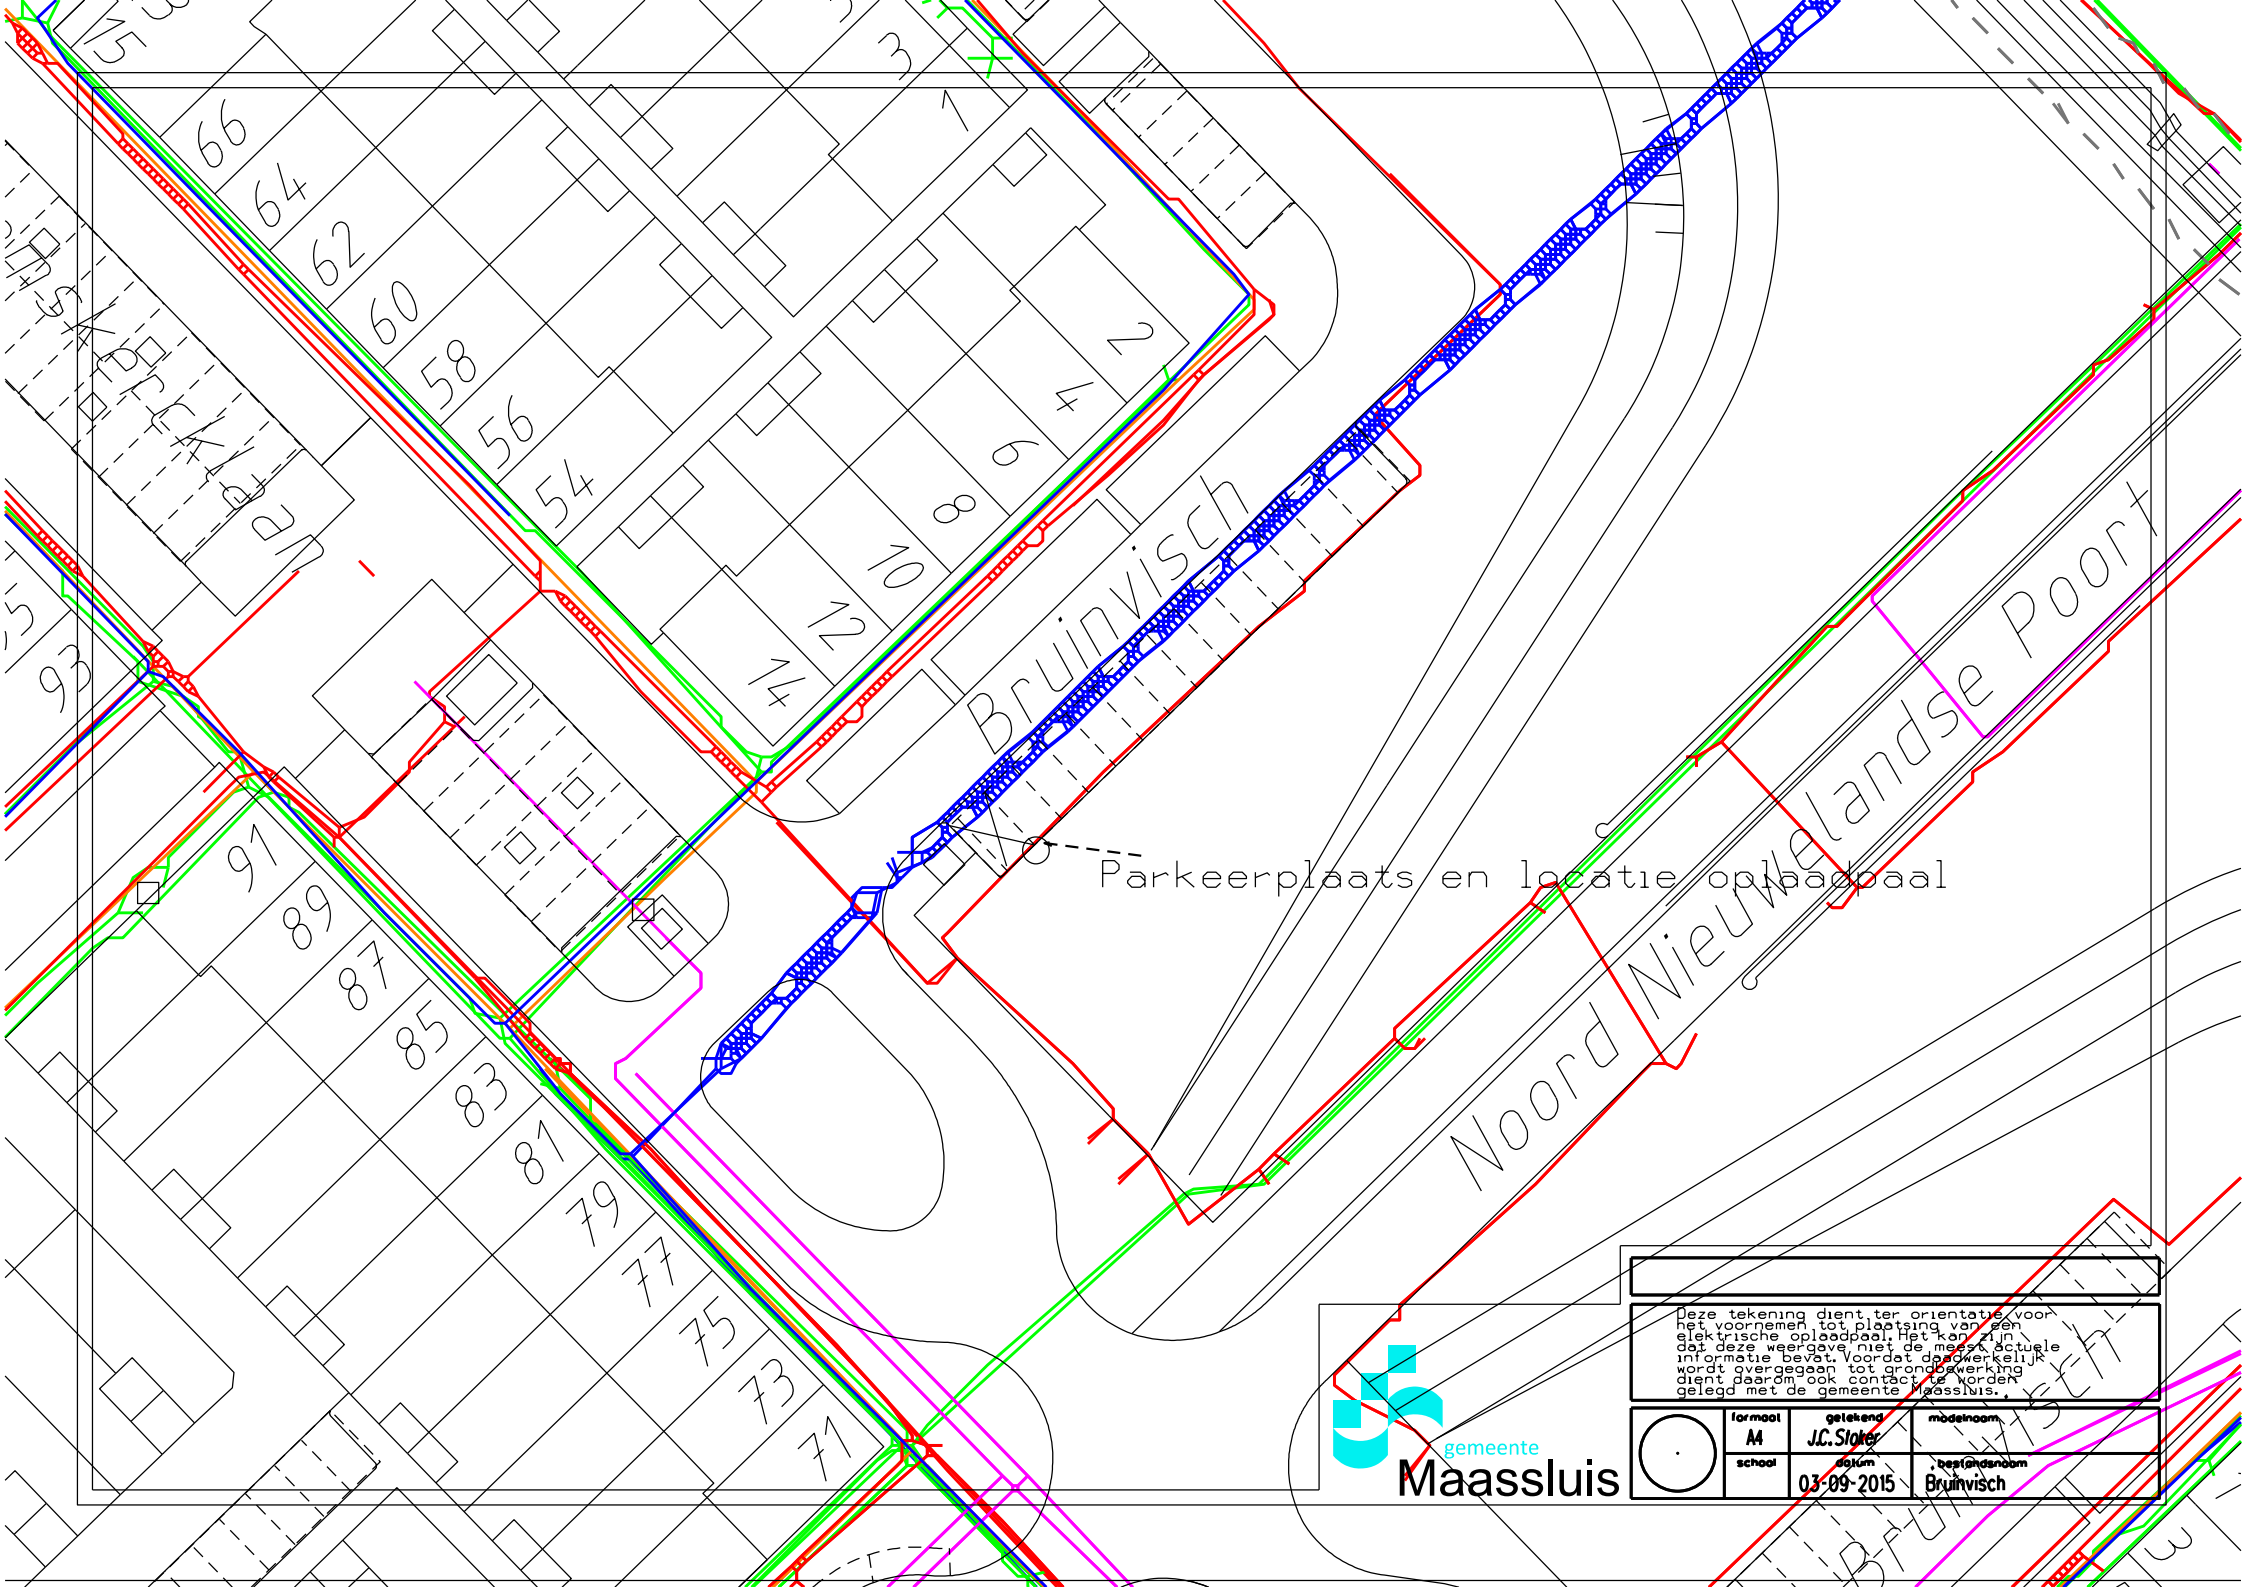

Parkeerplaats en locatie oplooppaas



Deze tekening dient ter oriëntatie voor het voornemen tot plaatsing van een elektrische oplooppaas. Het kan zijn dat deze weergave niet de meest actuele informatie bevat. Voordat daadwerkelijk wordt overgegaan tot grondbewerking dient daarmede ook contact te worden gelegd met de gemeente Maassluis.			
	formaat	getekend	modelnaam
	M	J.C. Sloer	Bruinvisch
	school	datum	bevestigingsnaam
		03-09-2015	Bruinvisch