





Bouwblok 1 voorgevel

Bouwblok 2 voorgevel

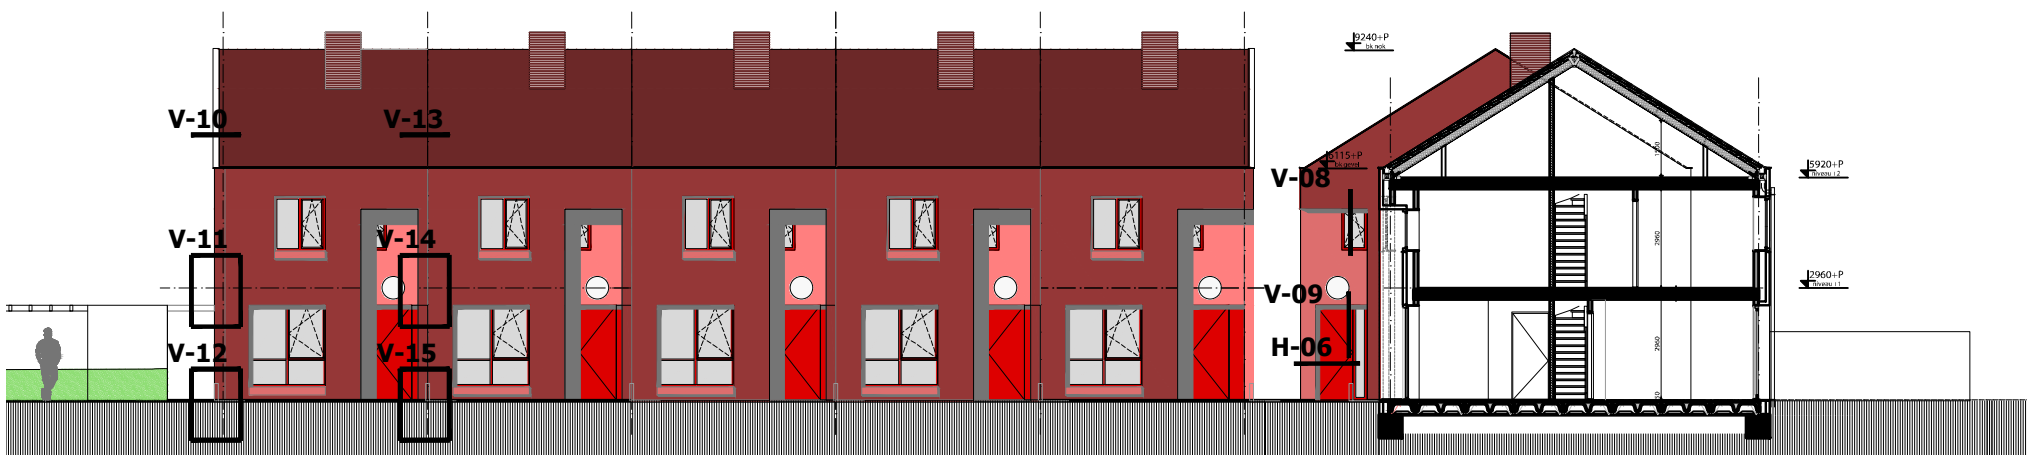

Bouwblok 3 voorgevel

Bouwblok 4 doorsnede

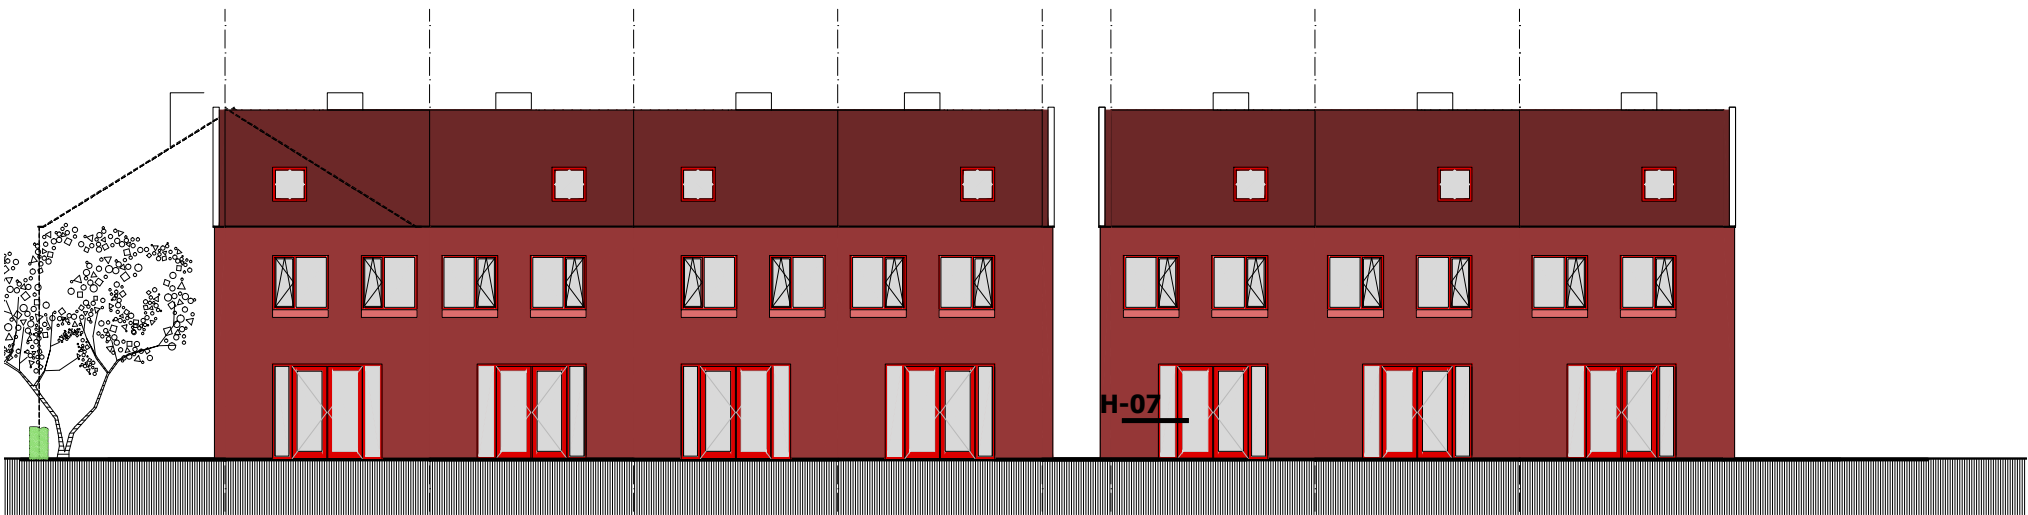


Bouwblok 2 achtergevel



Bouwblok 1 achtergevel

architect-ontwerper: awg architecten cvba		stabiliteit: Berkhout Tros Bouwadviseurs bv		installaties en epc: Genie Ingenieursbureau			detailnr. : BA 900		
opdrachtgever: WoonCompagnie Hoorn		project: 19 woningen Hofstraat Schagen		onderwerp: principedetails	datum: 01-07-2015	schaal: 1:200	formaat: A3	projectnummer: 501	gevels


tailnr. :

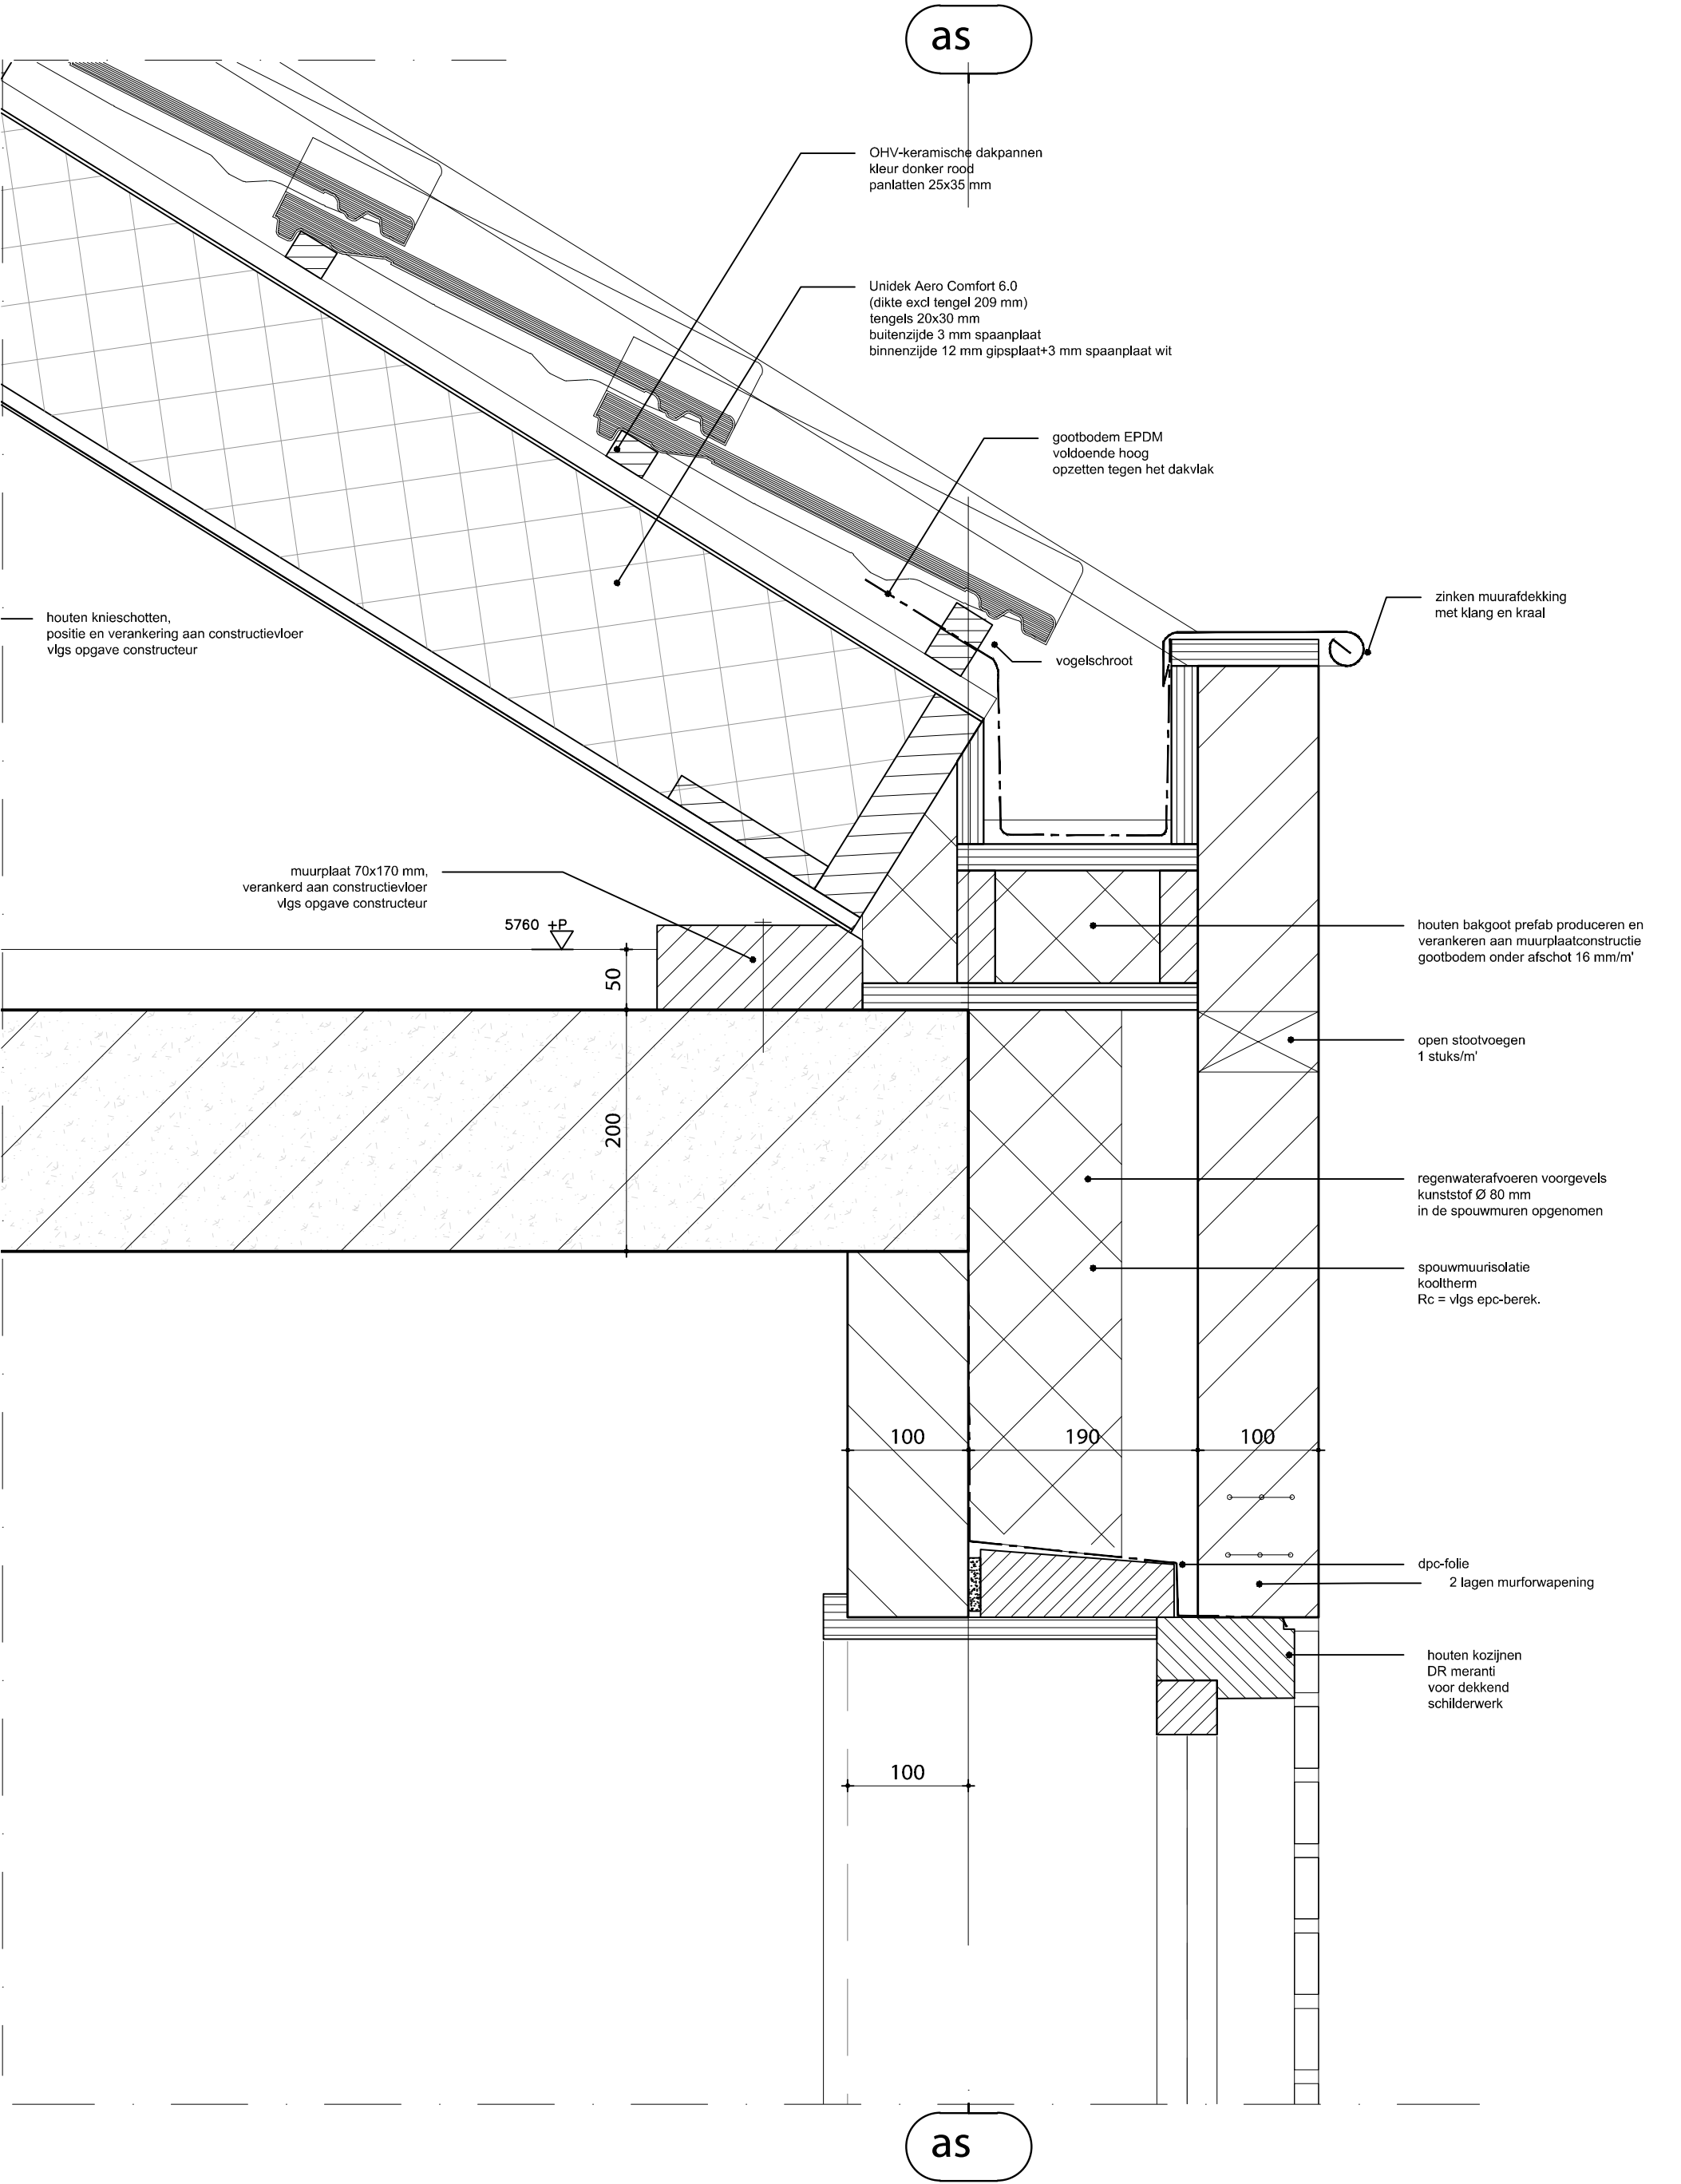


architect-ontwerper: awg architecten cvba		stabiliteit: Berkhout Tros Bouwadviseurs bv		installaties en epc: Genie Ingenieursbureau			detailnr. : V-02
opdrachtgever: WoonCompagnie Hoorn	project: 19 woningen Hofstraat Schagen	onderwerp: principedetail	datum: 01-07-2015	schaal: 1:5	formaat: A3	projectnummer: 501	

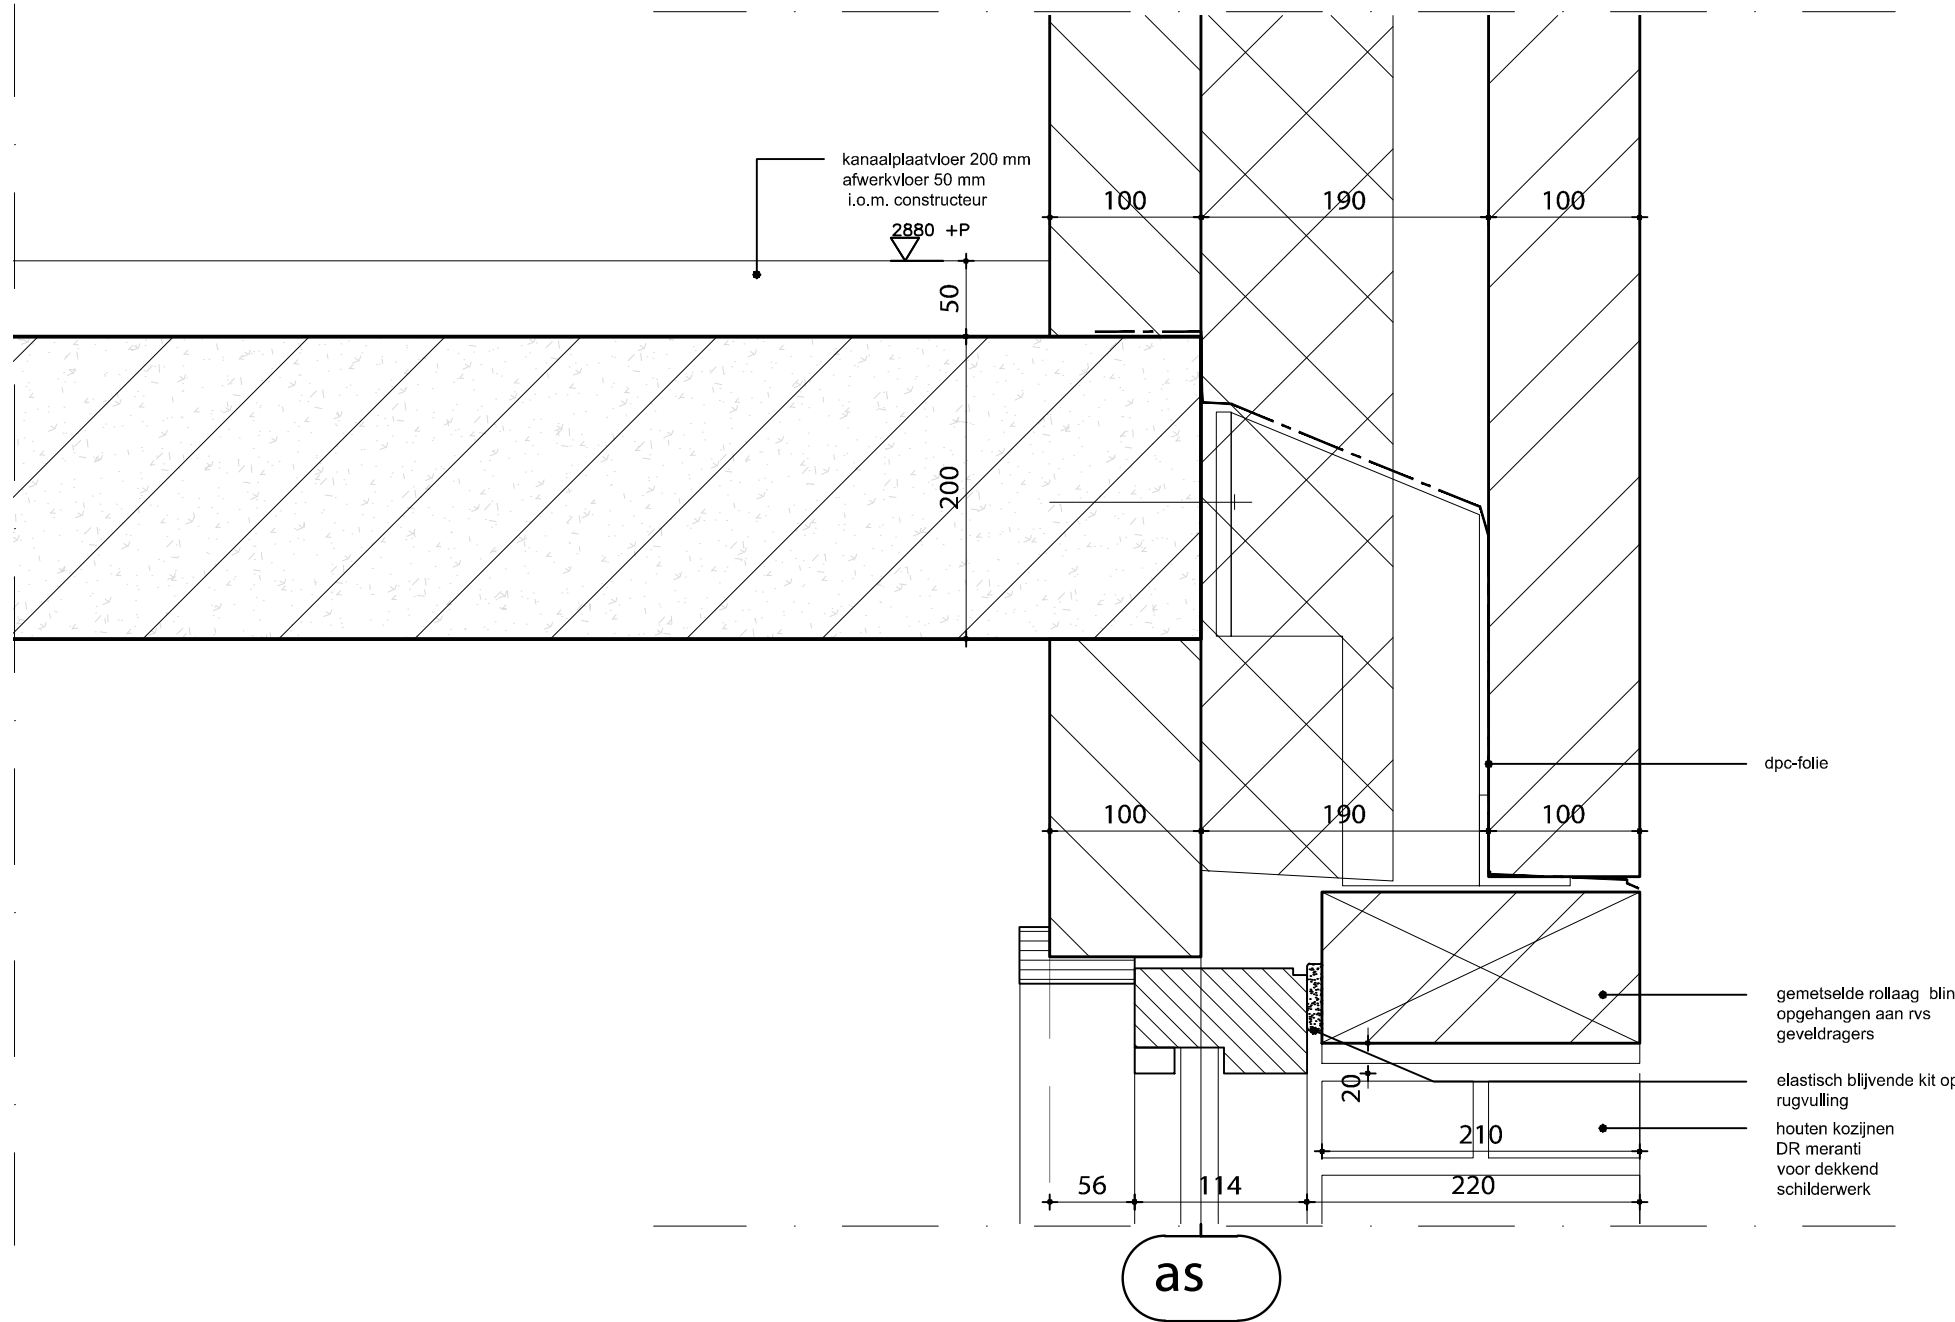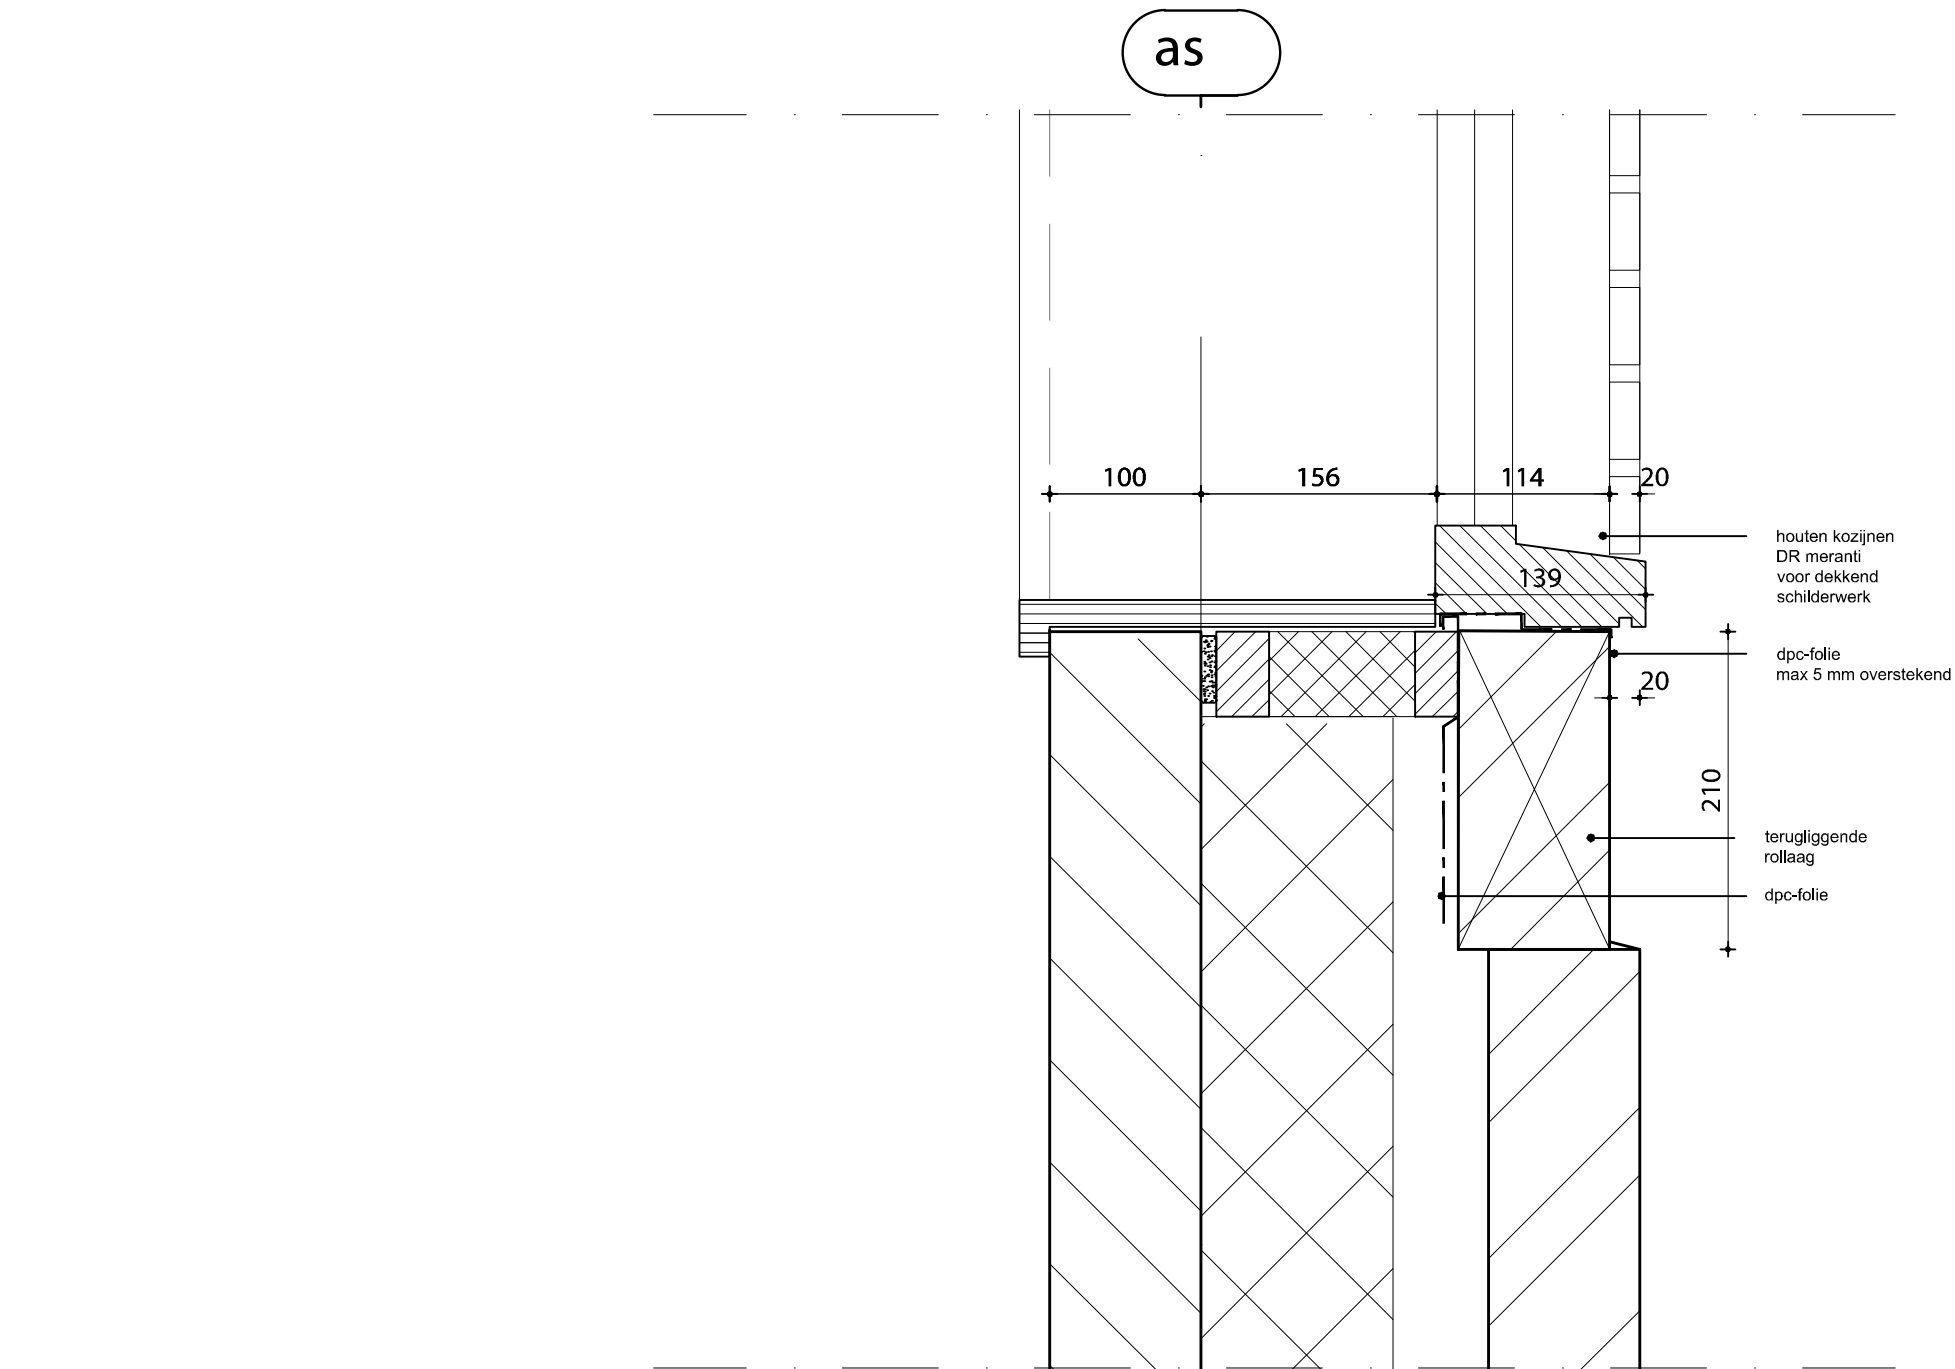


architect-ontwerper: awg architecten cvba		stabiliteit: Berkhout Tros Bouwadviseurs bv		installaties en epc: Genie Ingenieursbureau			detailnr. : V-03
opdrachtgever: WoonCompagnie Hoorn	project: 19 woningen Hofstraat Schagen	onderwerp: principedetail	datum: 01-07-2015	schaal: 1:5	formaat: A3	projectnummer: 501	

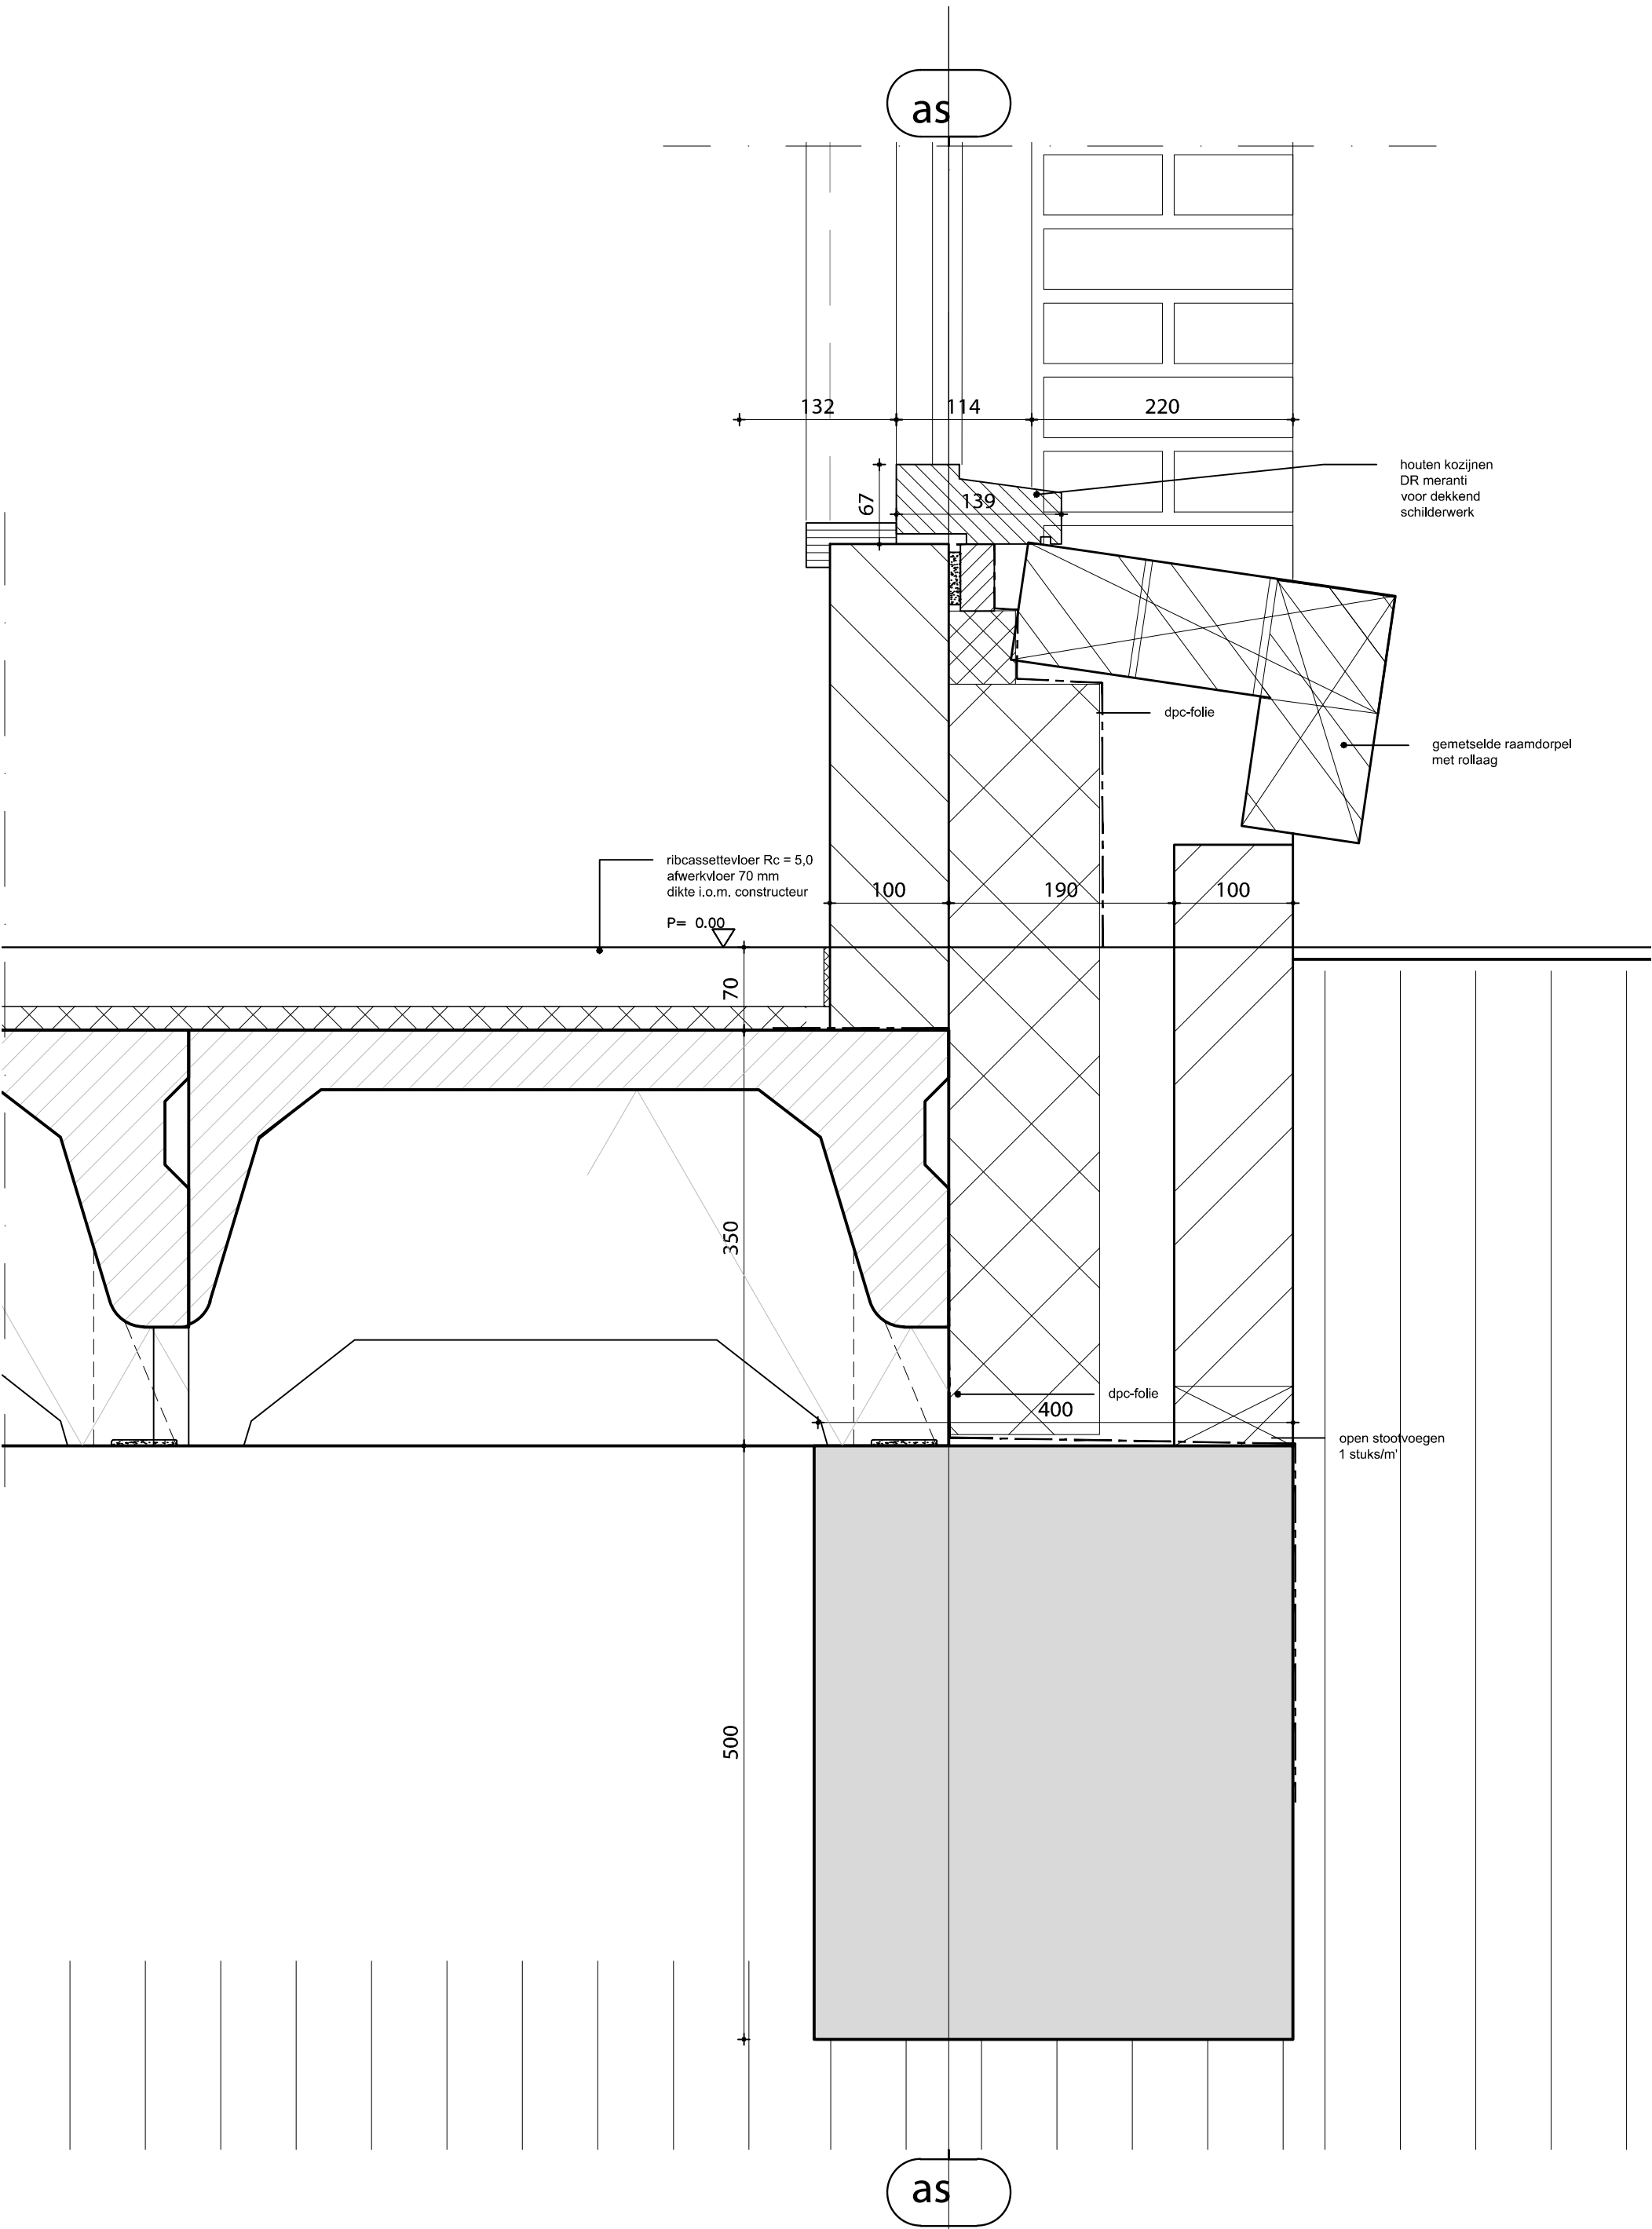



architect-ontwerper: awg architecten cvba		stabiliteit: Berkhout Tros Bouwadviseurs bv		installaties en epc: Genie Ingenieursbureau		detailnr. : V-04	
opdrachtgever: WoonCompagnie Hoorn	project: 19 woningen Hofstraat Schagen	onderwerp: principedetail	datum: 01-07-2015	schaal: 1:5	formaat: A3		
					projectnummer: 501		

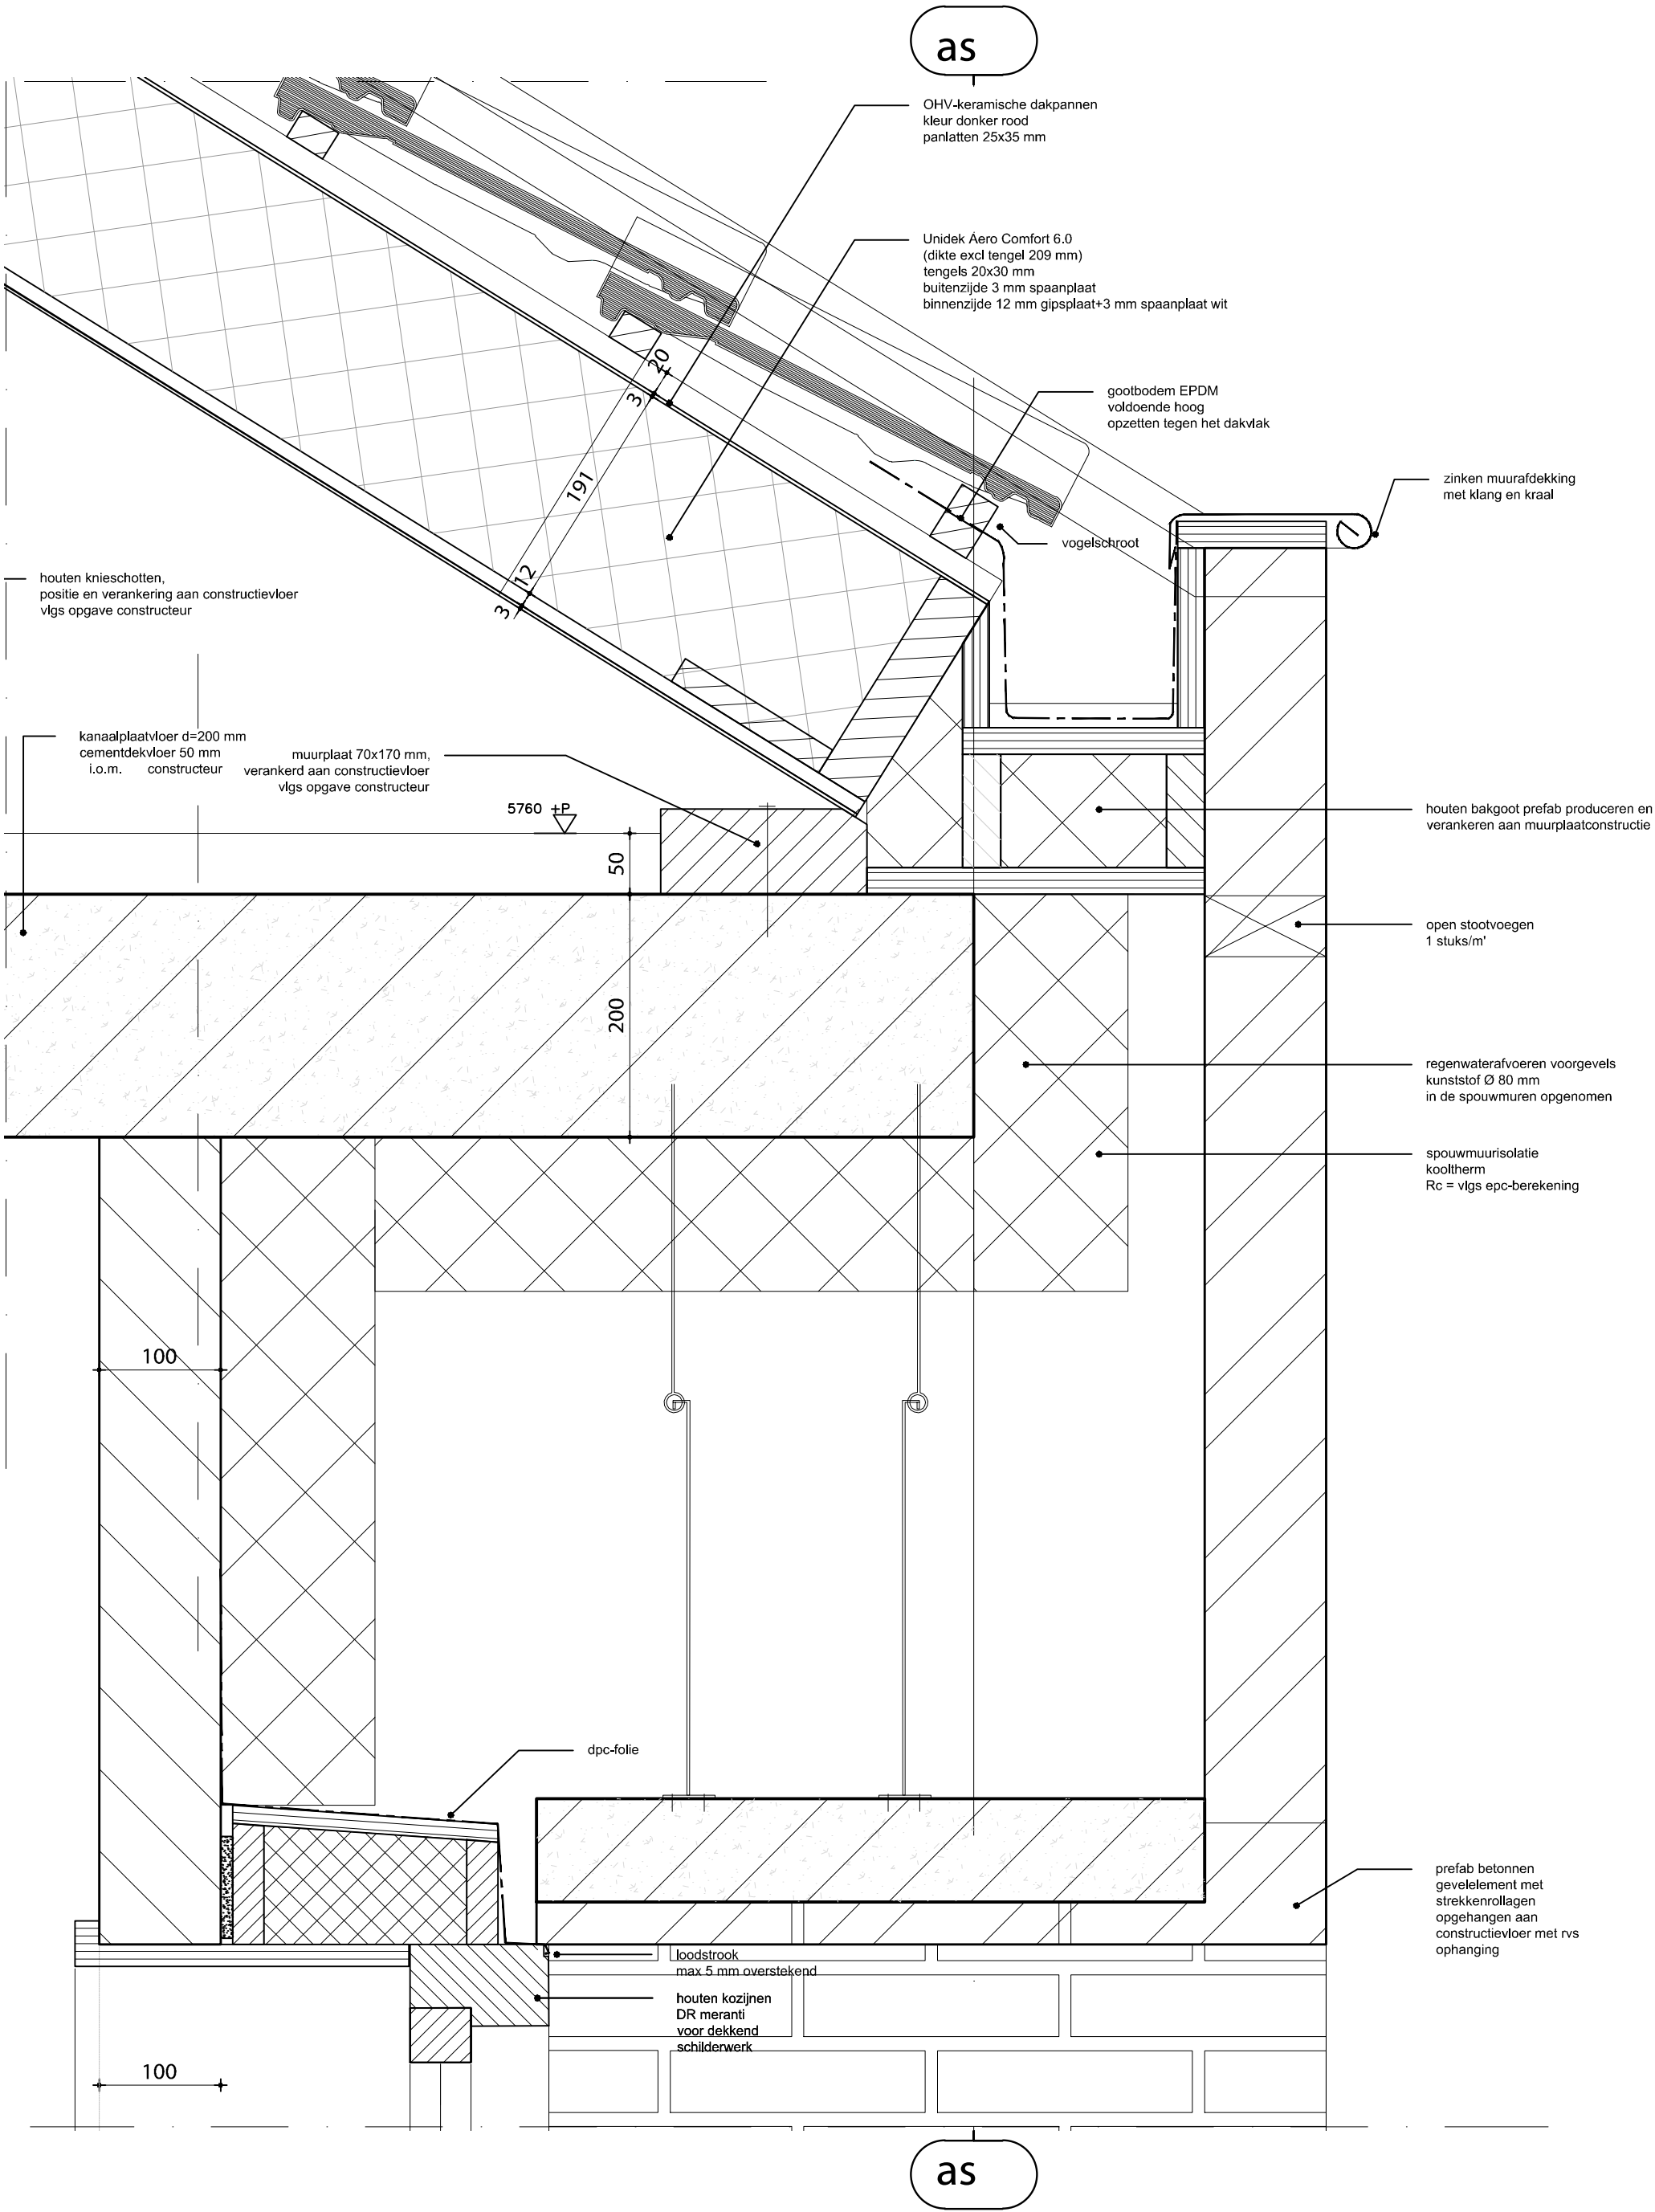


architect-ontwerper: awg architecten cvba		stabiliteit: Berkhout Tros Bouwadviseurs bv		installaties en epc: Genie Ingenieursbureau		detailnr. :	
opdrachtgever: WoonCompagnie Hoorn	project: 19 woningen Hofstraat Schagen	onderwerp: principedetail	datum: 01-07-2015	schaal: 1:5	formaat: A3	projectnummer: 501	V-04

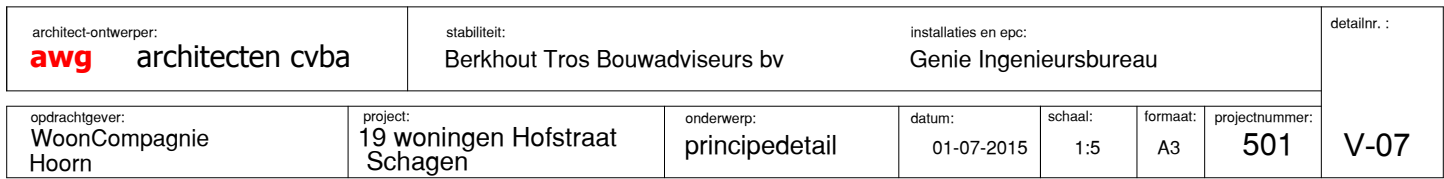

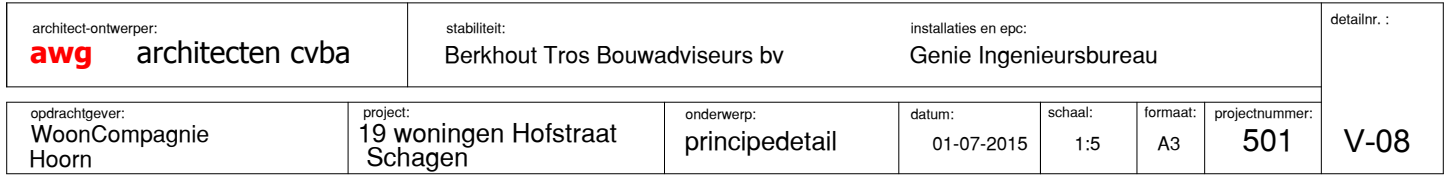


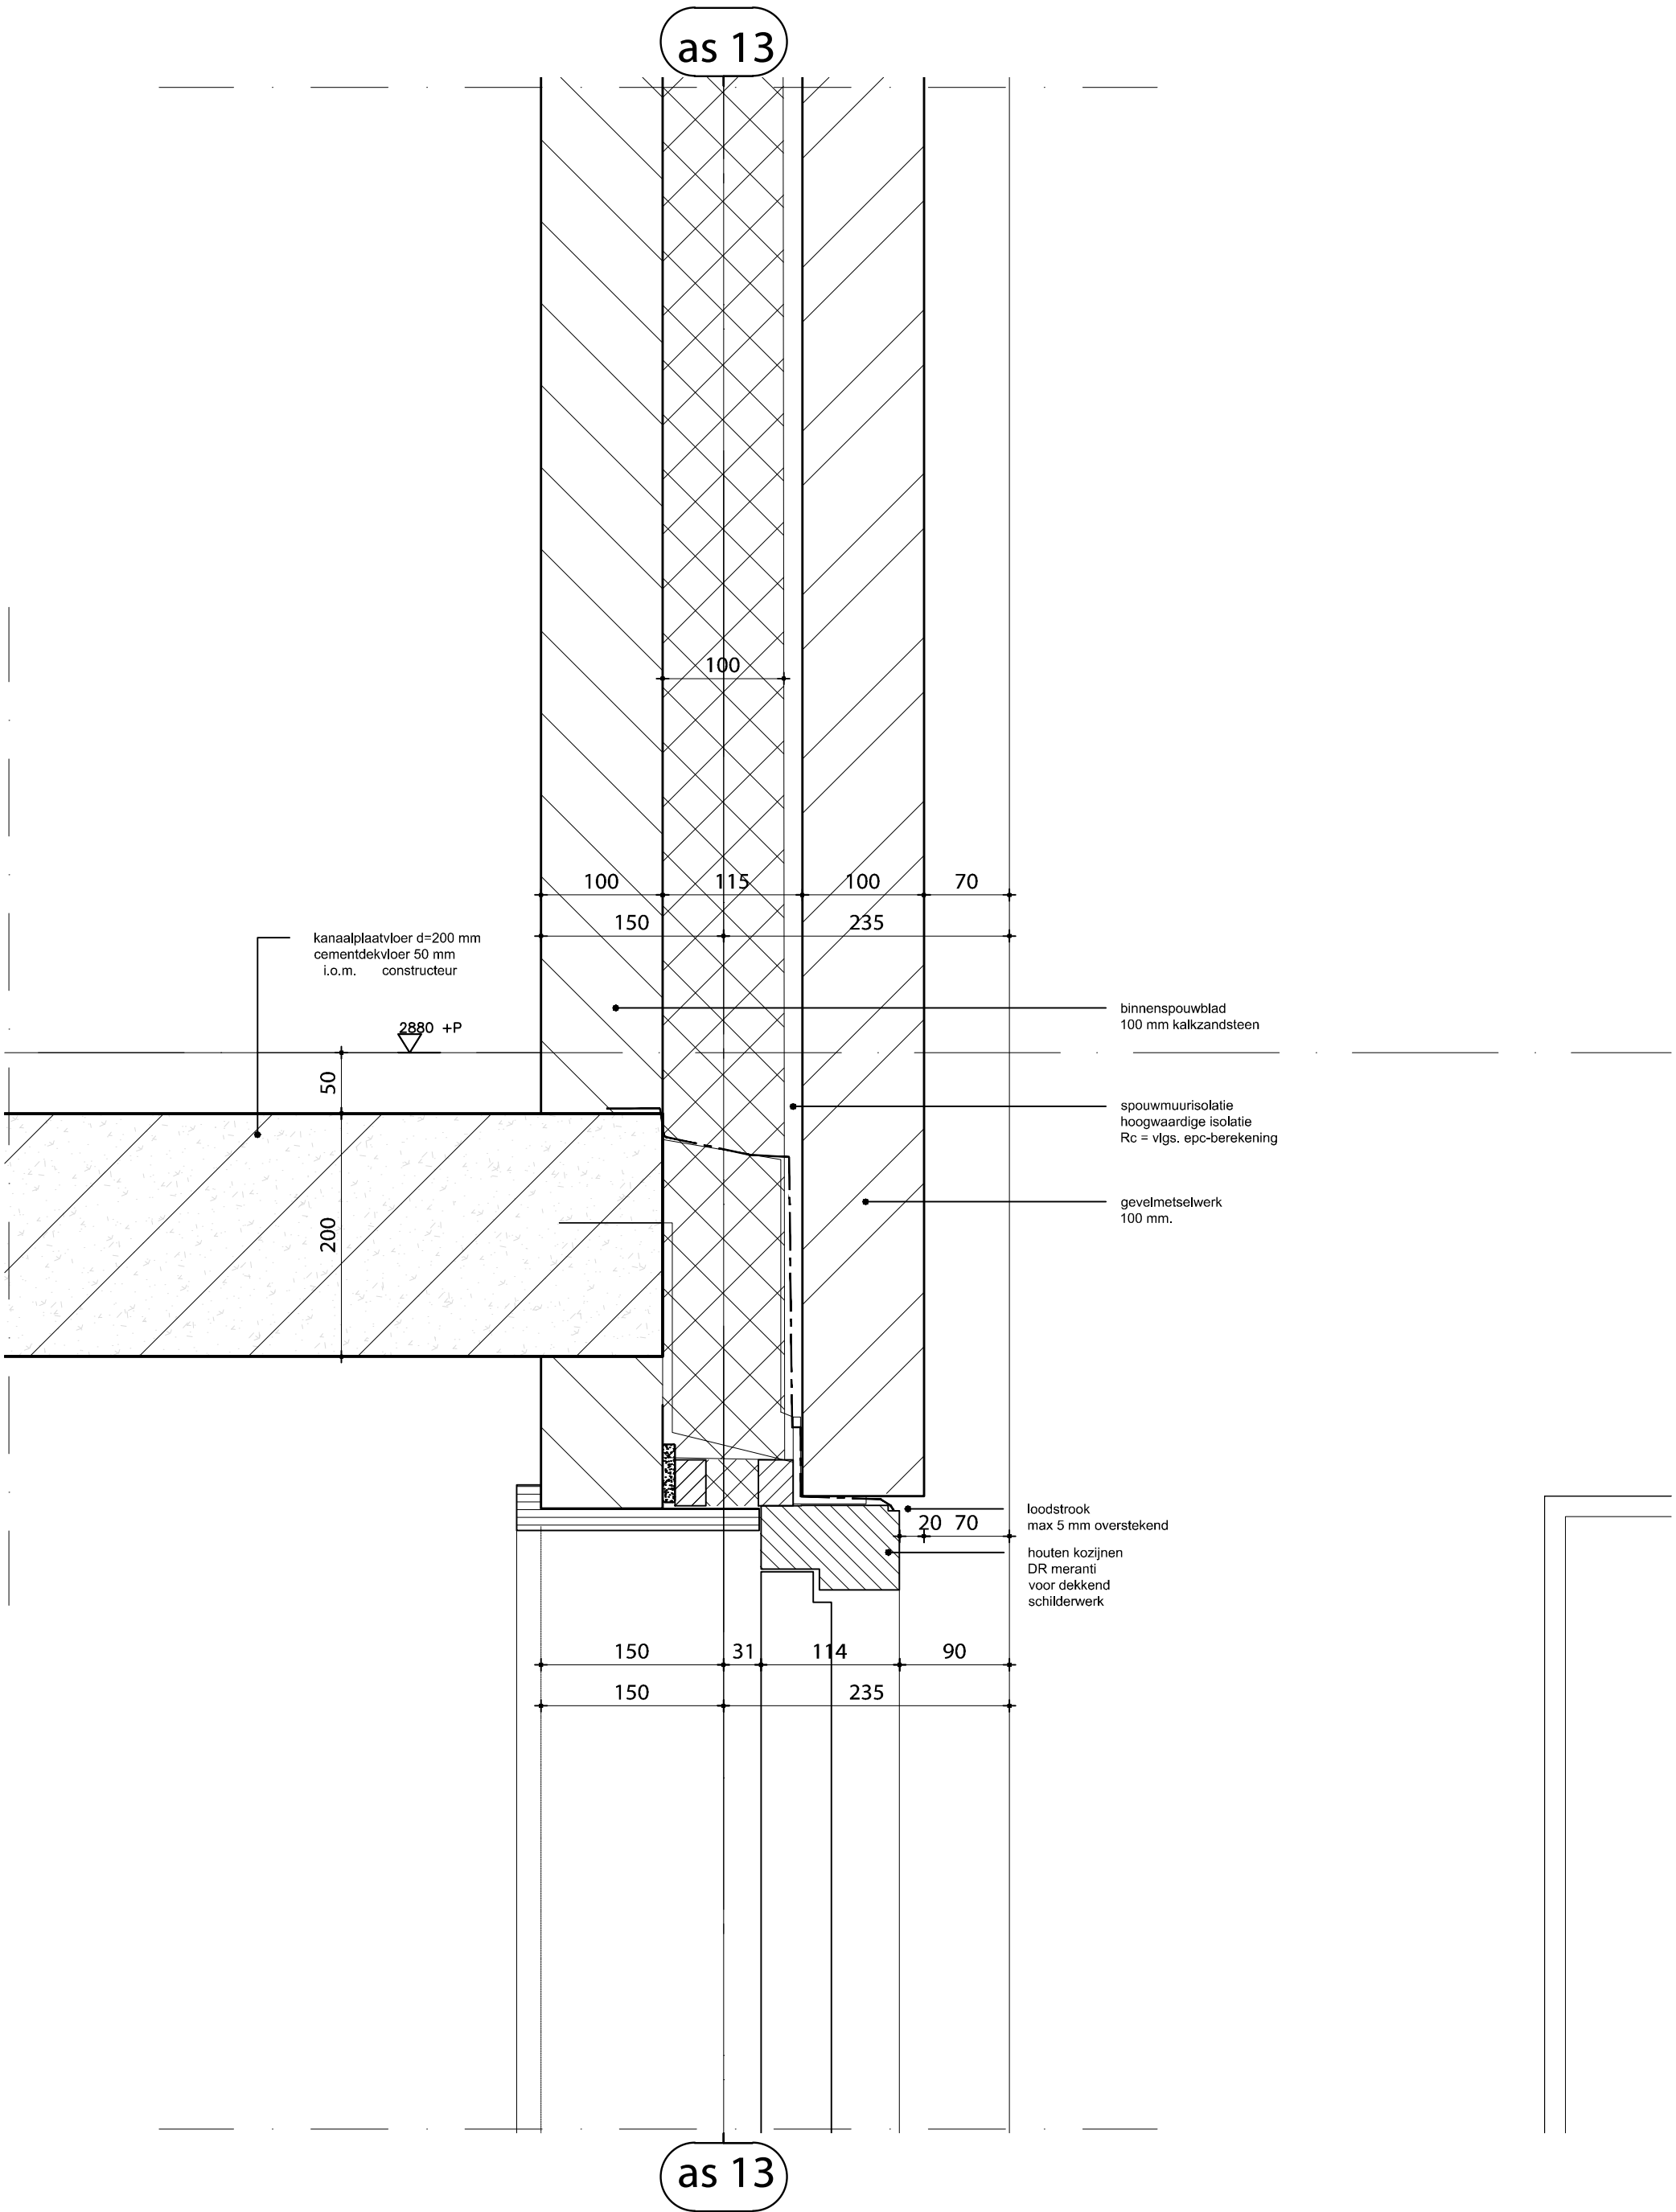


architect-ontwerper: awg architecten cvba		stabiliteit: Berkhout Tros Bouwadviseurs bv		installaties en epc: Genie Ingenieursbureau		detailnr. : V-09
opdrachtgever: WoonCompagnie Hoorn	project: 19 woningen Hofstraat Schagen	onderwerp: principedetail	datum: 01-07-2015	schaal: 1:5	formaat: A3	
					projectnummer: 501	

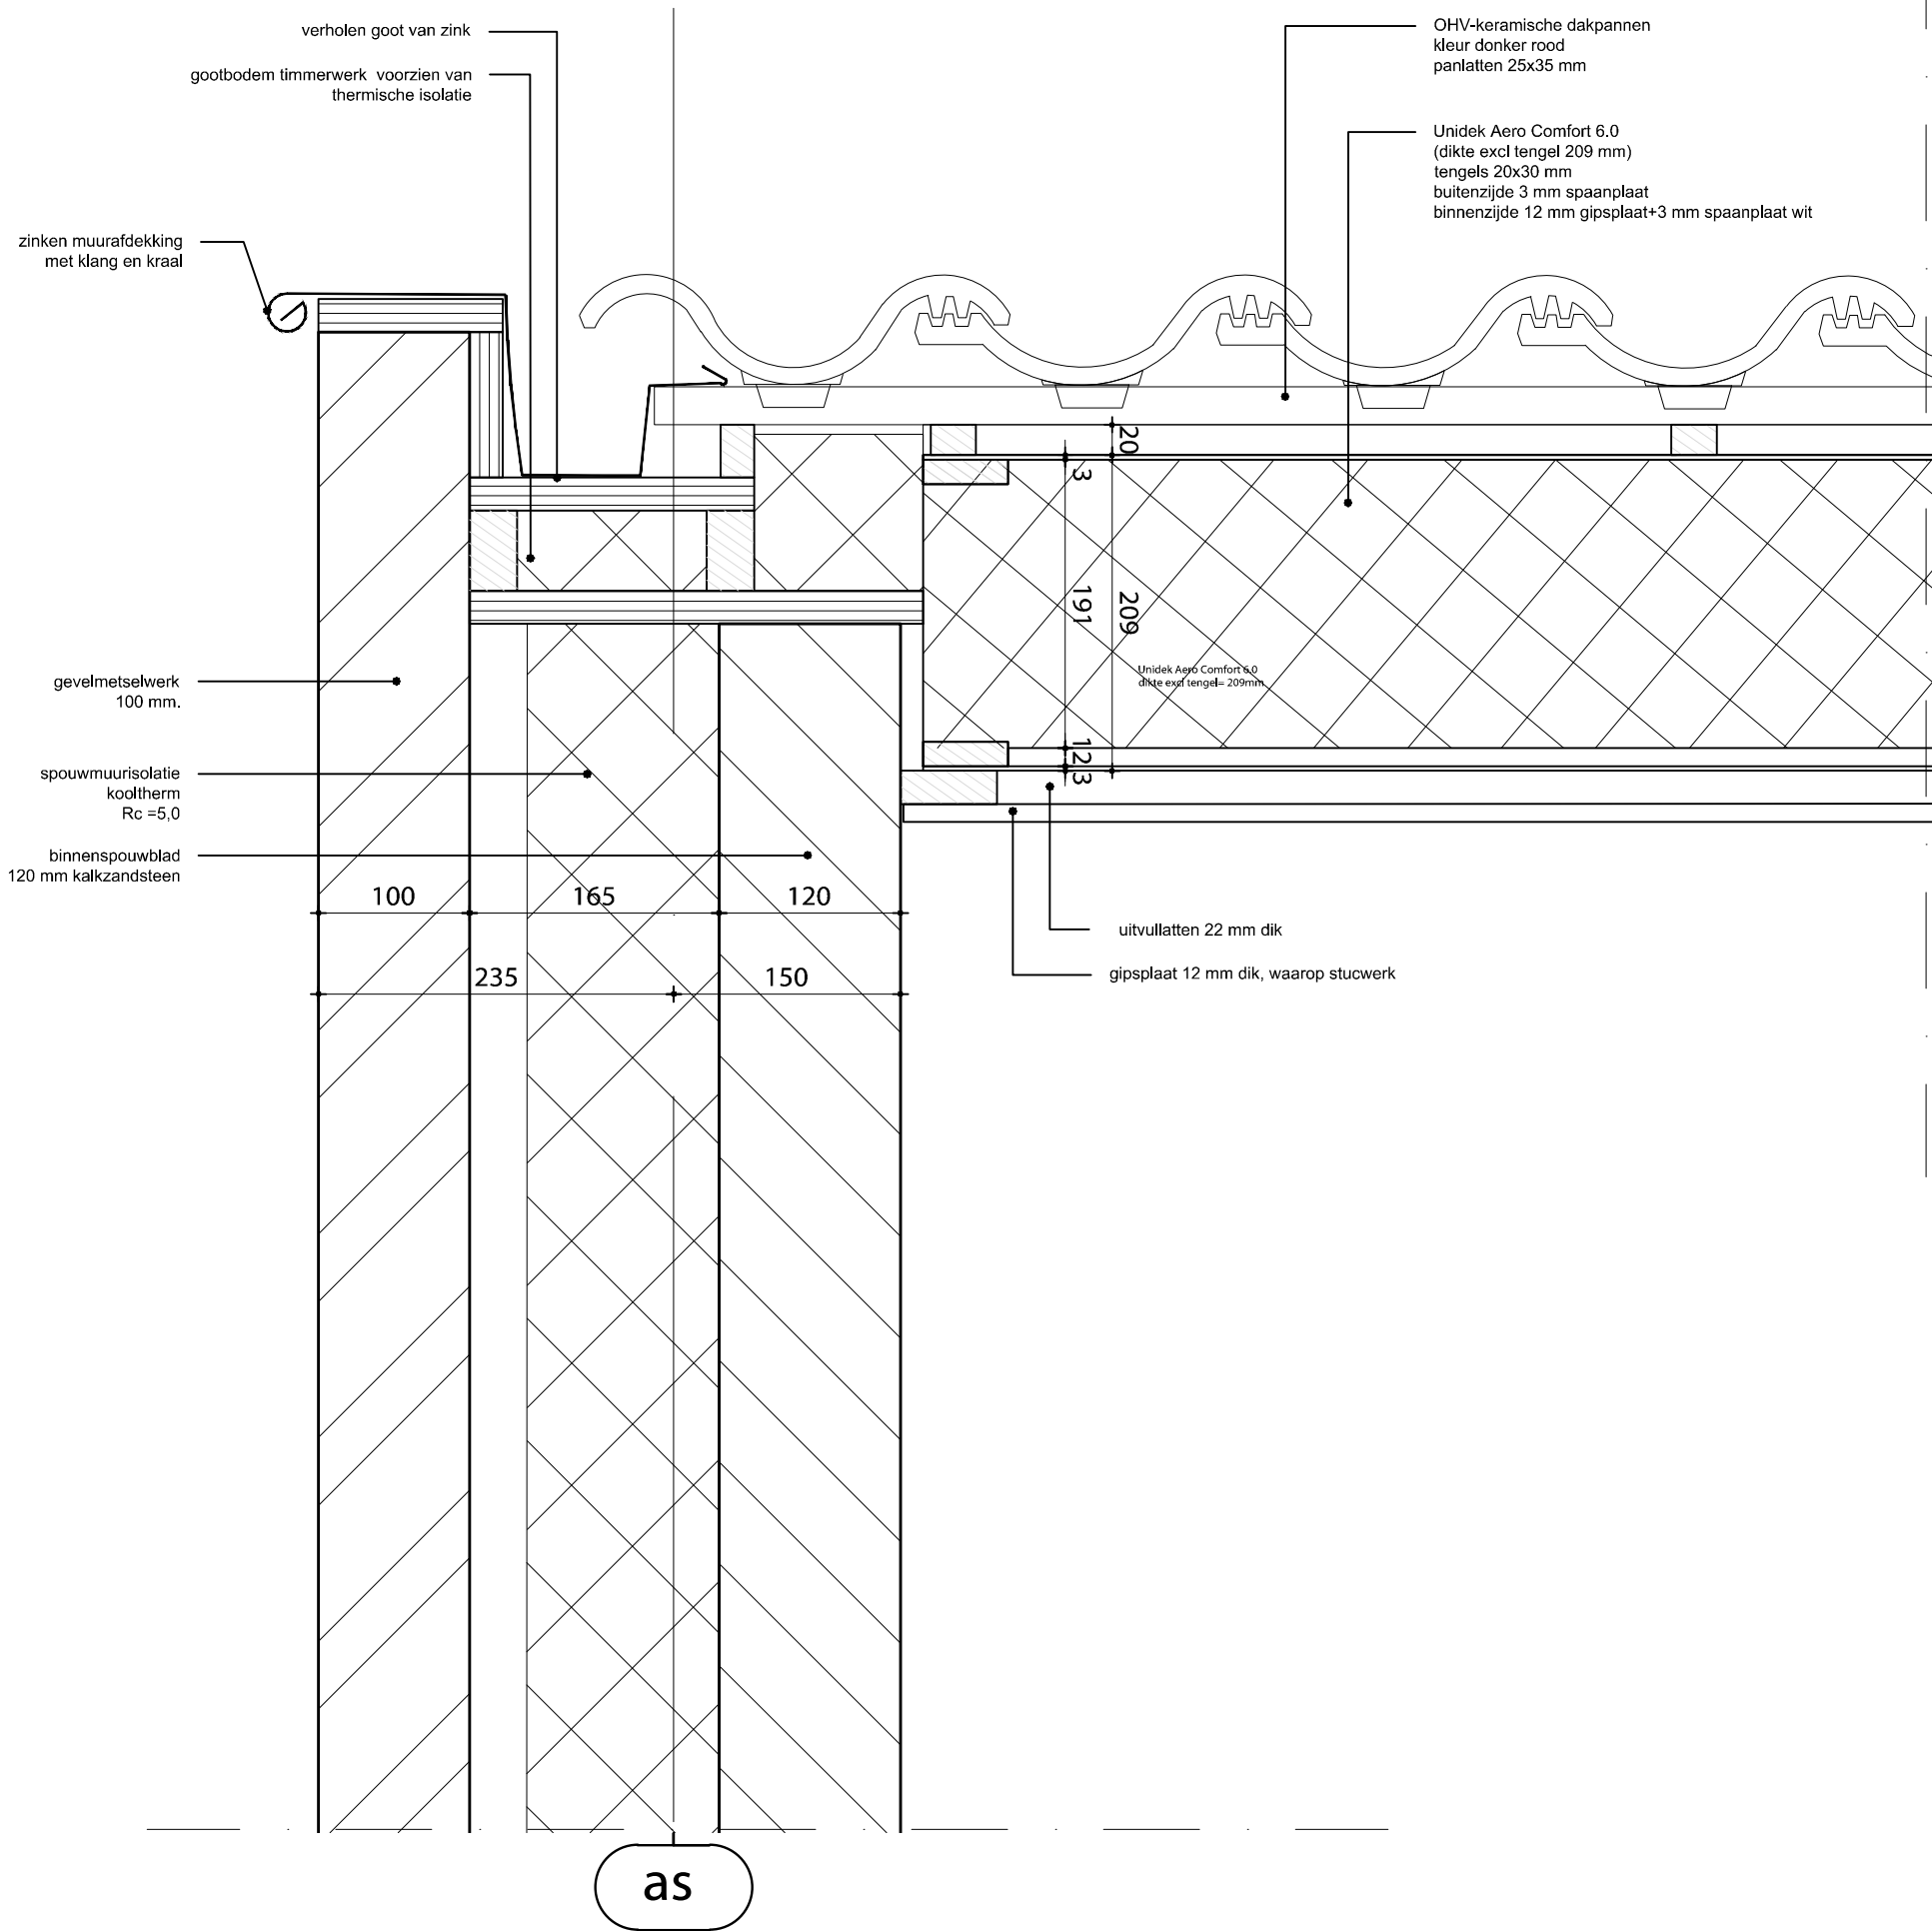


architect-ontwerper: awg architecten cvba		stabiliteit: Berkhout Tros Bouwadviseurs bv		installaties en epc: Genie Ingenieursbureau			detailnr. : V-10		
opdrachtgever: WoonCompagnie Hoorn		project: 19 woningen Hofstraat Schagen		onderwerp: principedetail	datum: 01-07-2015	schaal: 1:5		formaat: A3	projectnummer: 501

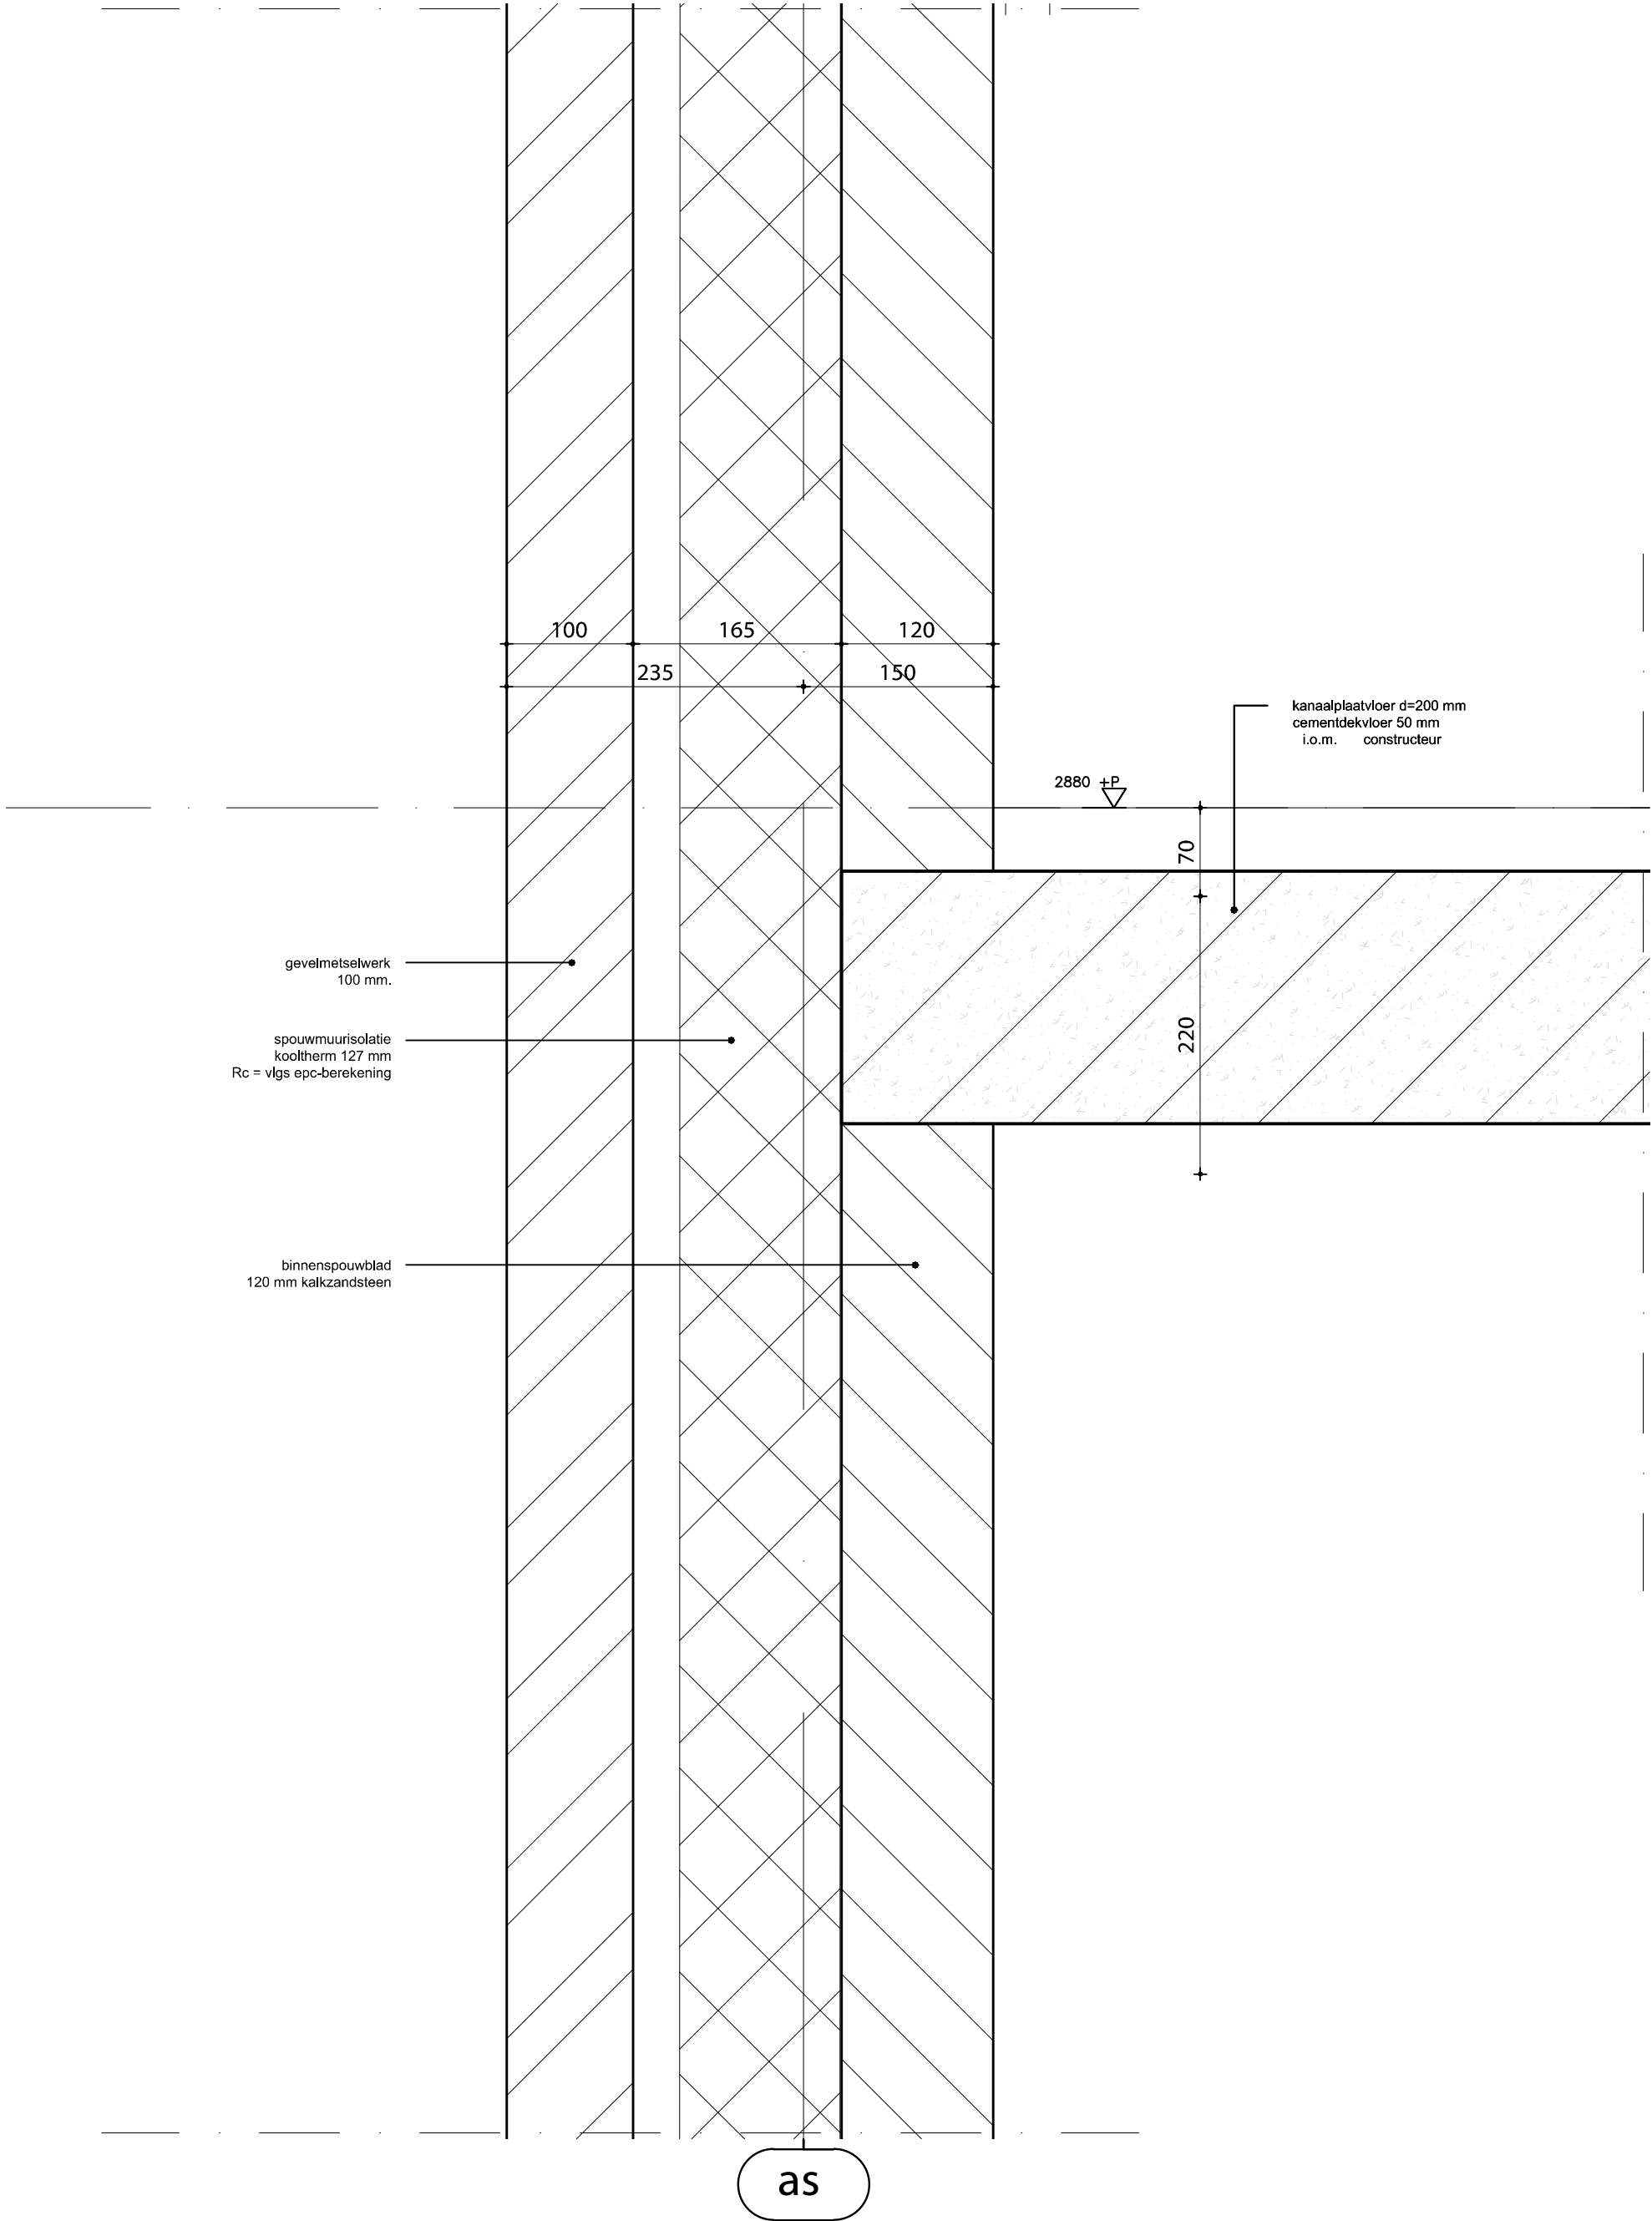


architect-ontwerper: awg architecten cvba		stabiliteit: Berkhout Tros Bouwadviseurs bv		installaties en epc: Genie Ingenieursbureau		detailnr. : V-11
opdrachtgever: WoonCompagnie Hoorn	project: 19 woningen Hofstraat Schagen	onderwerp: principedetail	datum: 01-07-2015	schaal: 1:5	formaat: A3	
					projectnummer: 501	

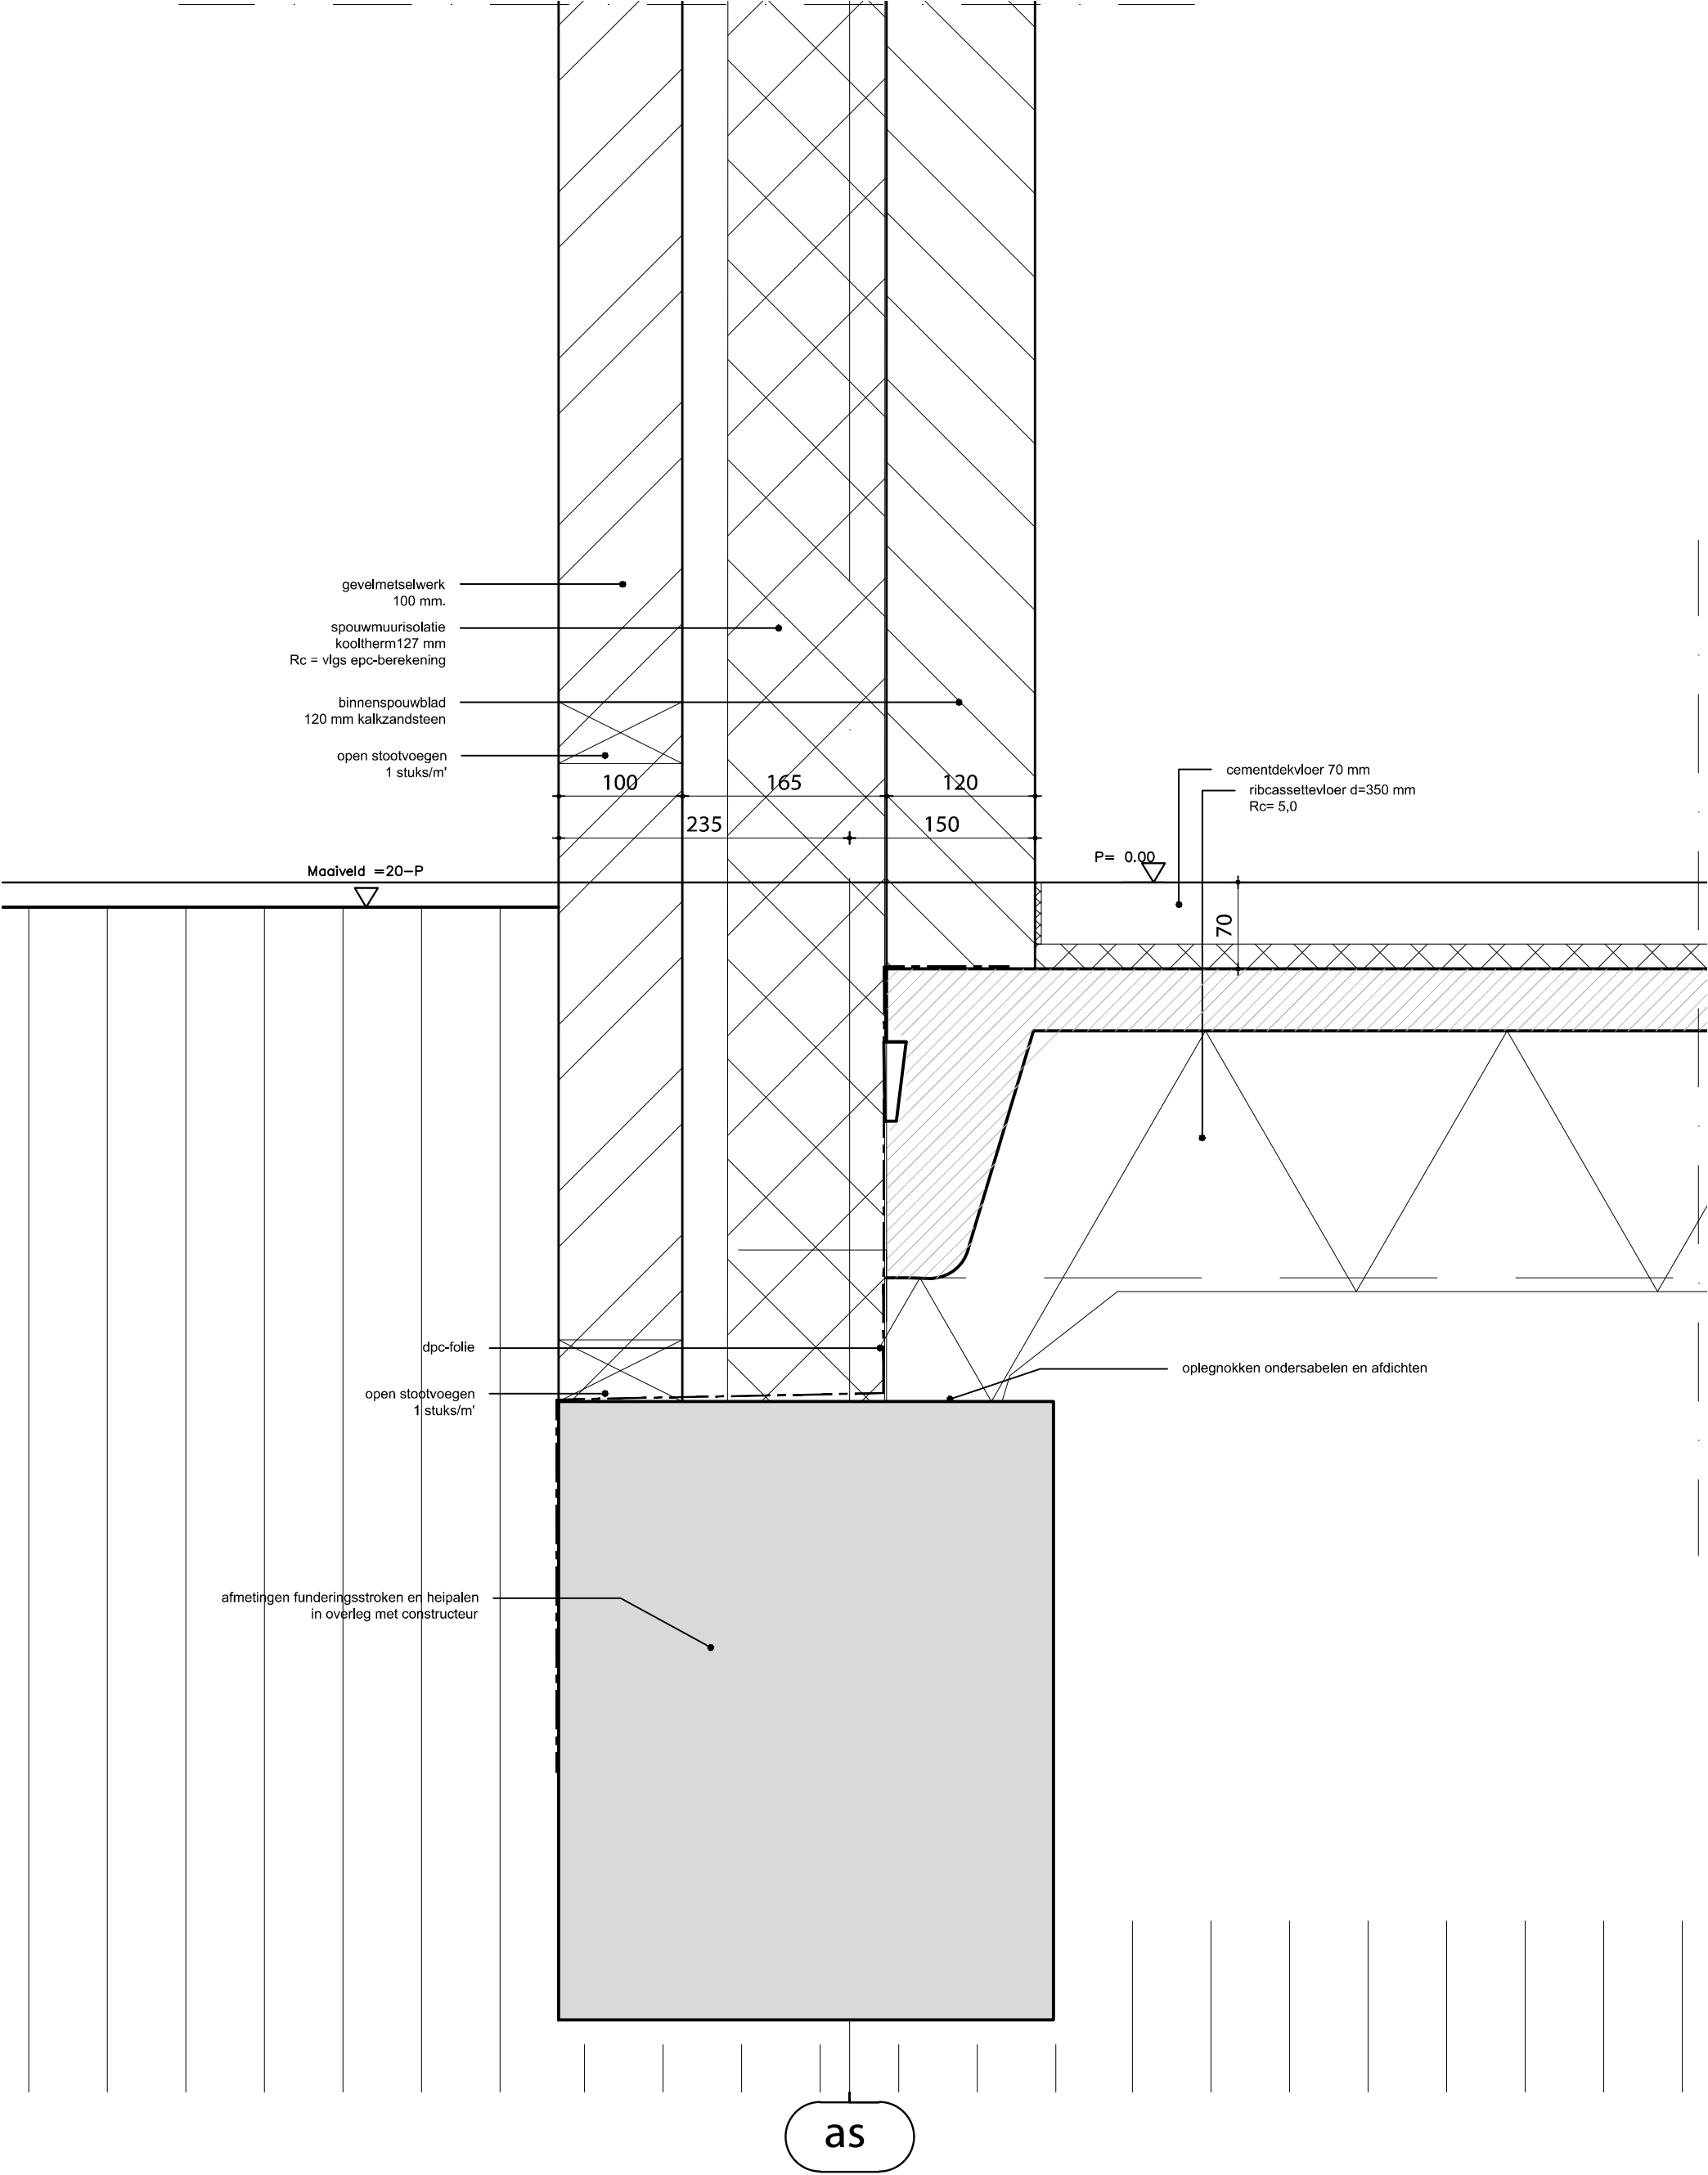


architect-ontwerper: awg architecten cvba		stabiliteit: Berkhout Tros Bouwadviseurs bv		installaties en epc: Genie Ingenieursbureau		detailnr. : V-12
opdrachtgever: WoonCompagnie Hoorn	project: 19 woningen Hofstraat Schagen	onderwerp: principedetail	datum: 01-07-2015	schaal: 1:5	formaat: A3	
					projectnummer: 501	

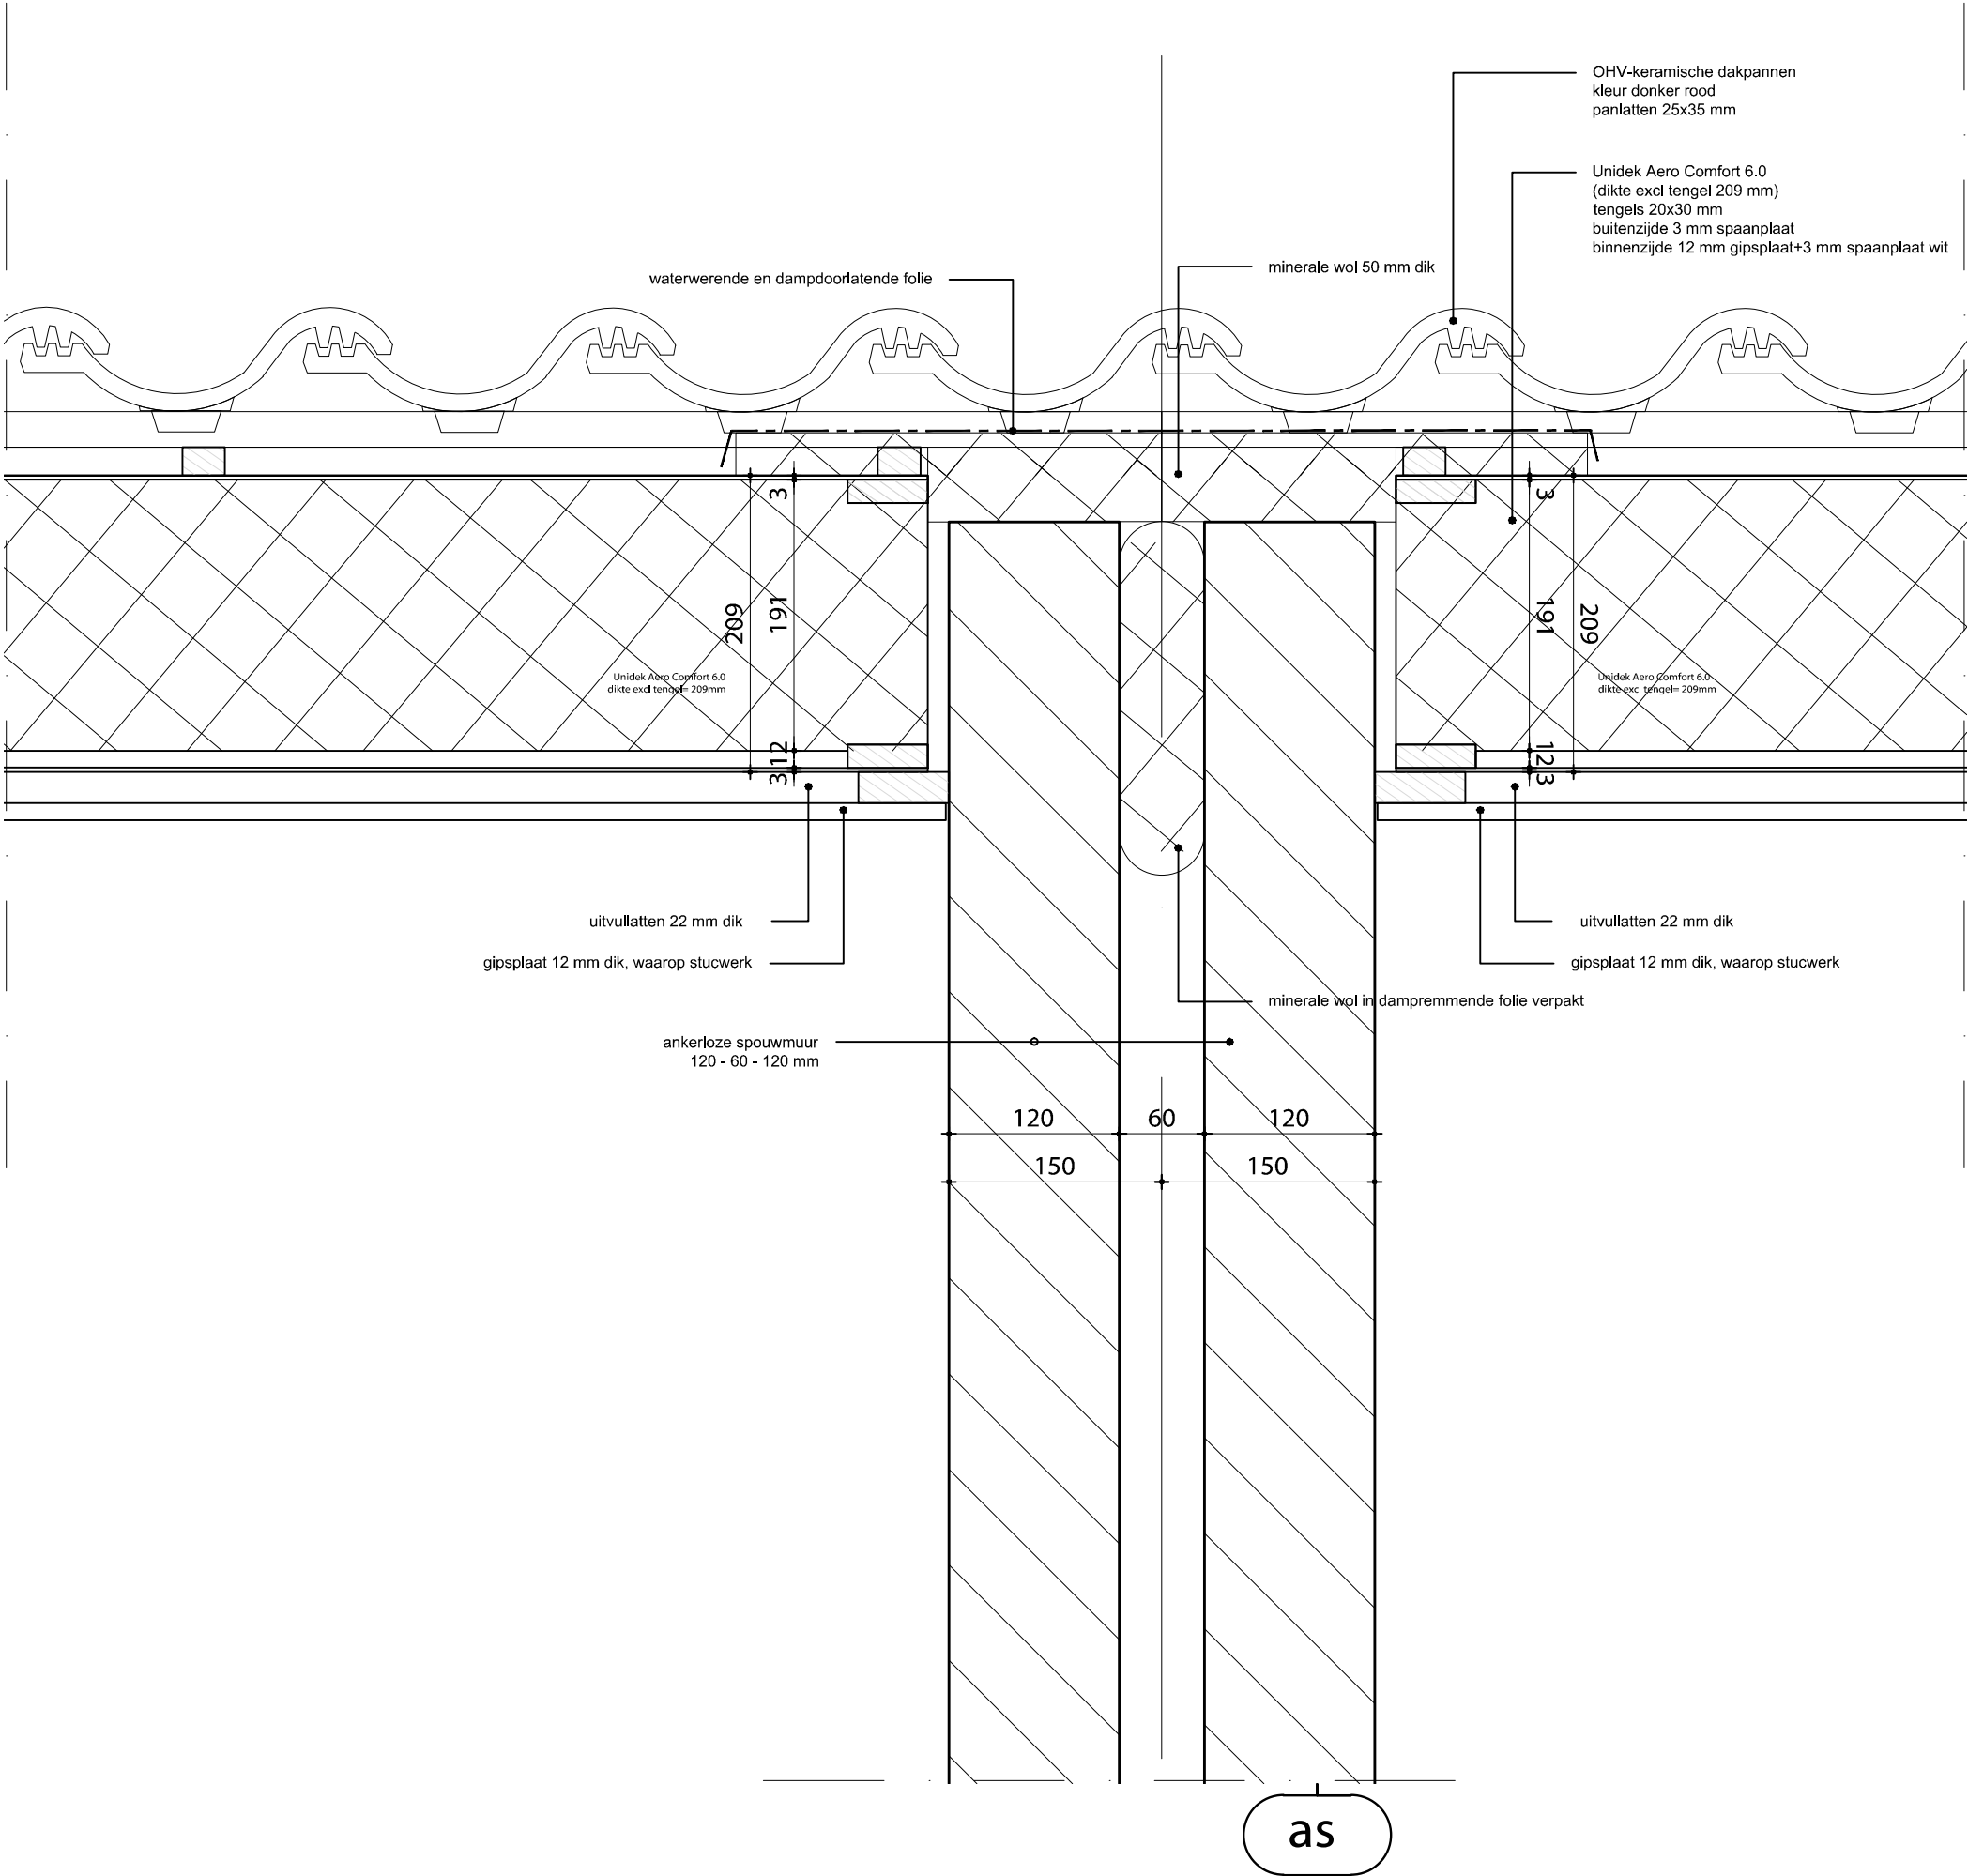

architect-ontwerper: awg architecten cvba		stabiliteit: Berkhout Tros Bouwadviseurs bv		installaties en epc: Genie Ingenieursbureau			detailnr. : V-13
opdrachtgever: WoonCompagnie Hoorn	project: 19 woningen Hofstraat Schagen	onderwerp: principedetail	datum: 01-07-2015	schaal: 1:5	formaat: A3	projectnummer: 501	

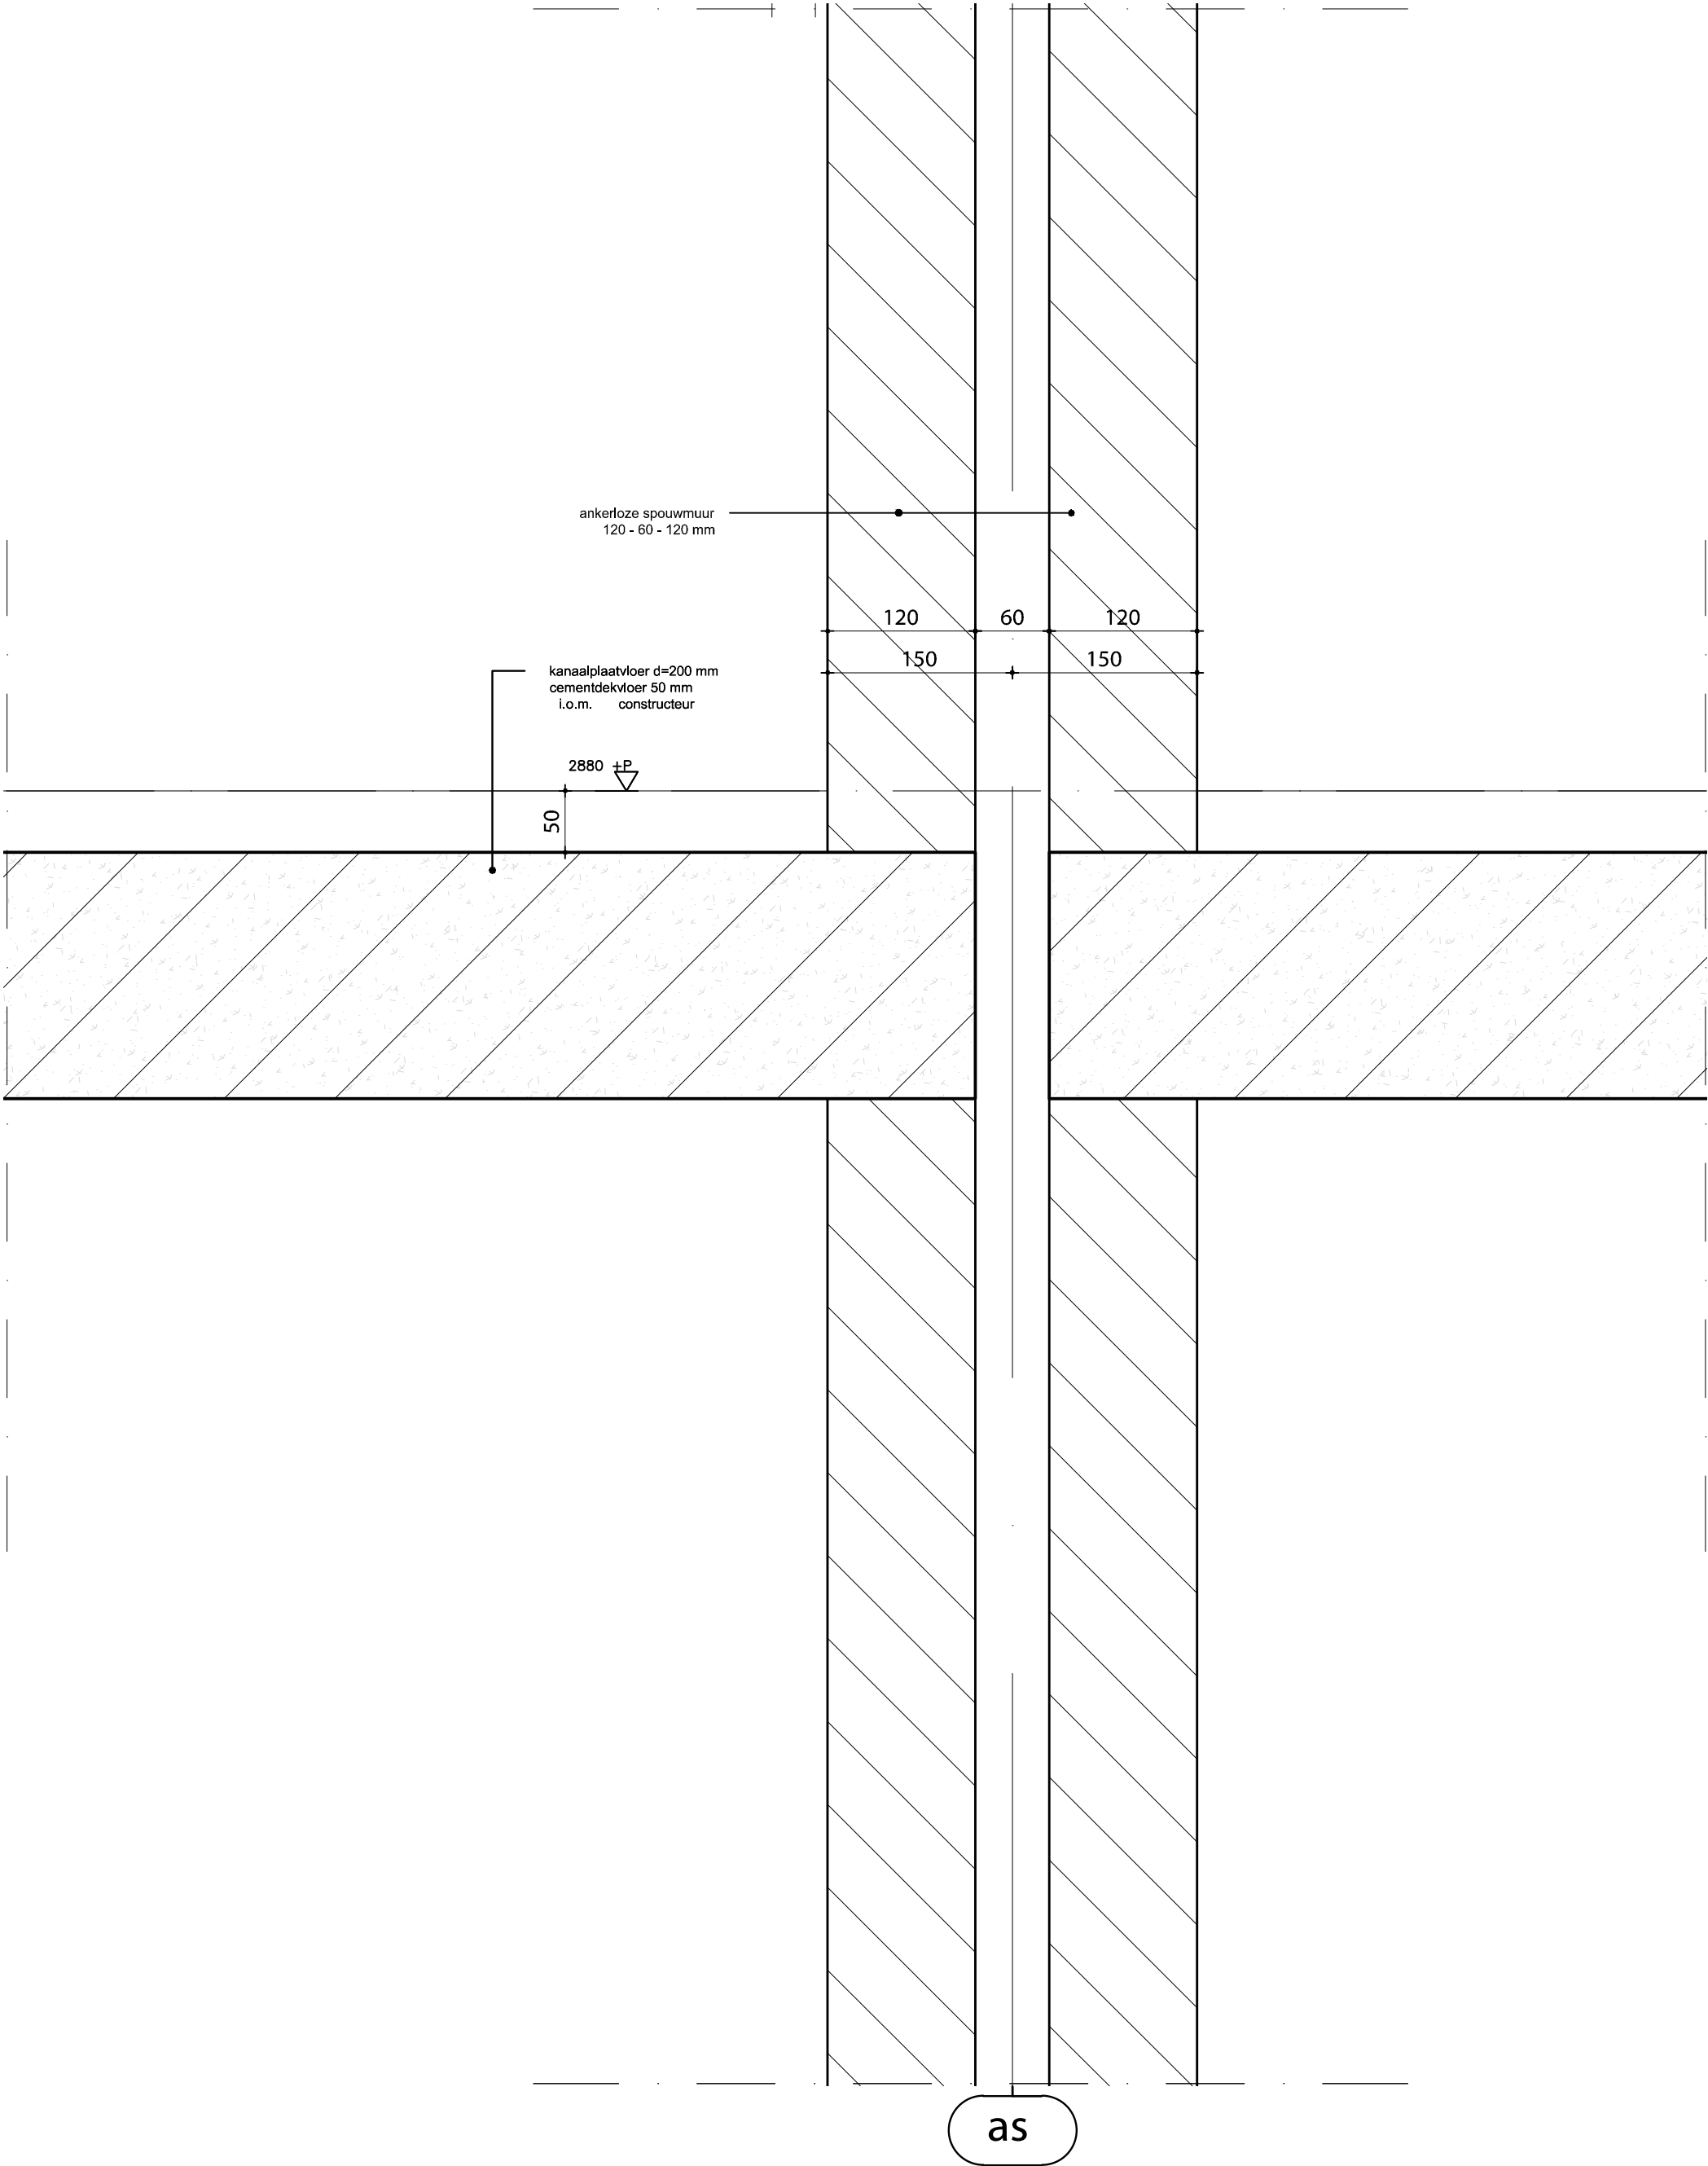

architect-ontwerper: awg architecten cvba		stabiliteit: Berkhout Tros Bouwadviseurs bv		installaties en epc: Genie Ingenieursbureau			detailnr. : V-14
opdrachtgever: WoonCompagnie Hoorn	project: 19 woningen Hofstraat Schagen	onderwerp: principedetail	datum: 01-07-2015	schaal: 1:5	formaat: A3	projectnummer: 501	

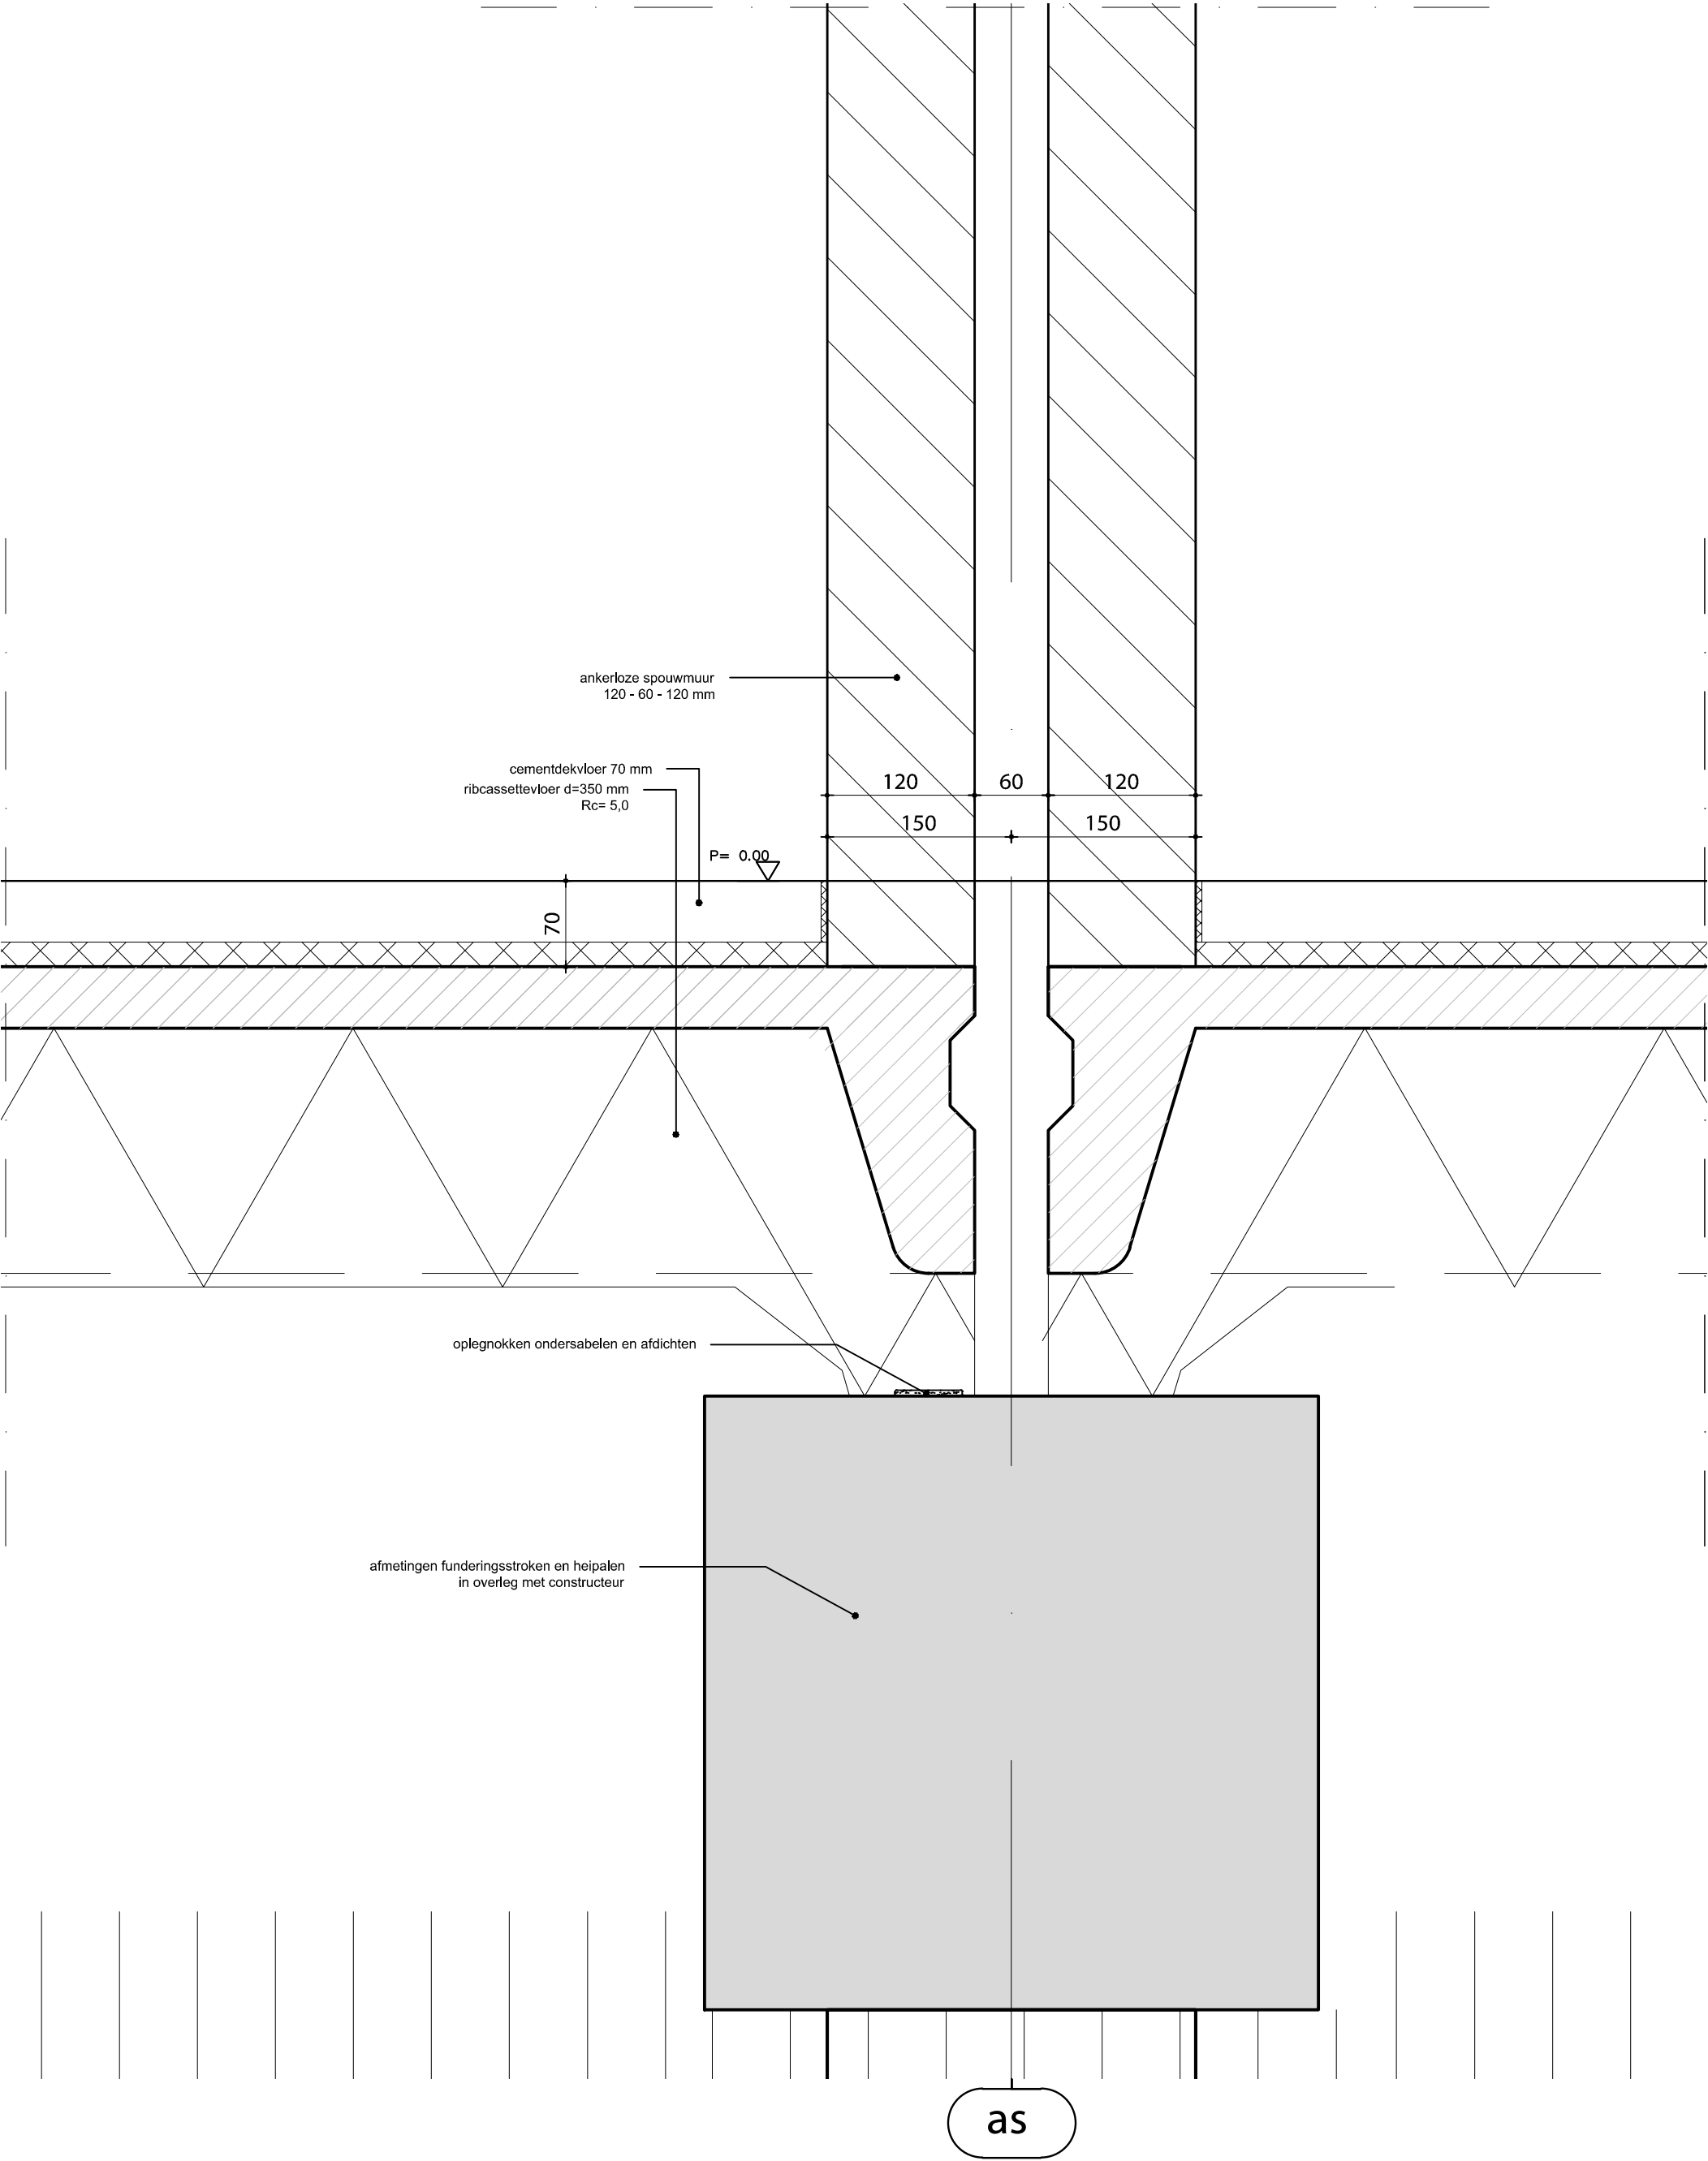

architect-ontwerper: awg architecten cvba		stabiliteit: Berkhout Tros Bouwadviseurs bv		installaties en epc: Genie Ingenieursbureau		detailnr. : V-15	
opdrachtgever: WoonCompagnie Hoorn	project: 19 woningen Hofstraat Schagen	onderwerp: principedetail	datum: 01-07-2015	schaal: 1:5	formaat: A3		
					projectnummer: 501		