



VOORGEVEL




RECHTER ZIJGEVEL




ACHTERGEVEL



LINKER ZIJGEVEL

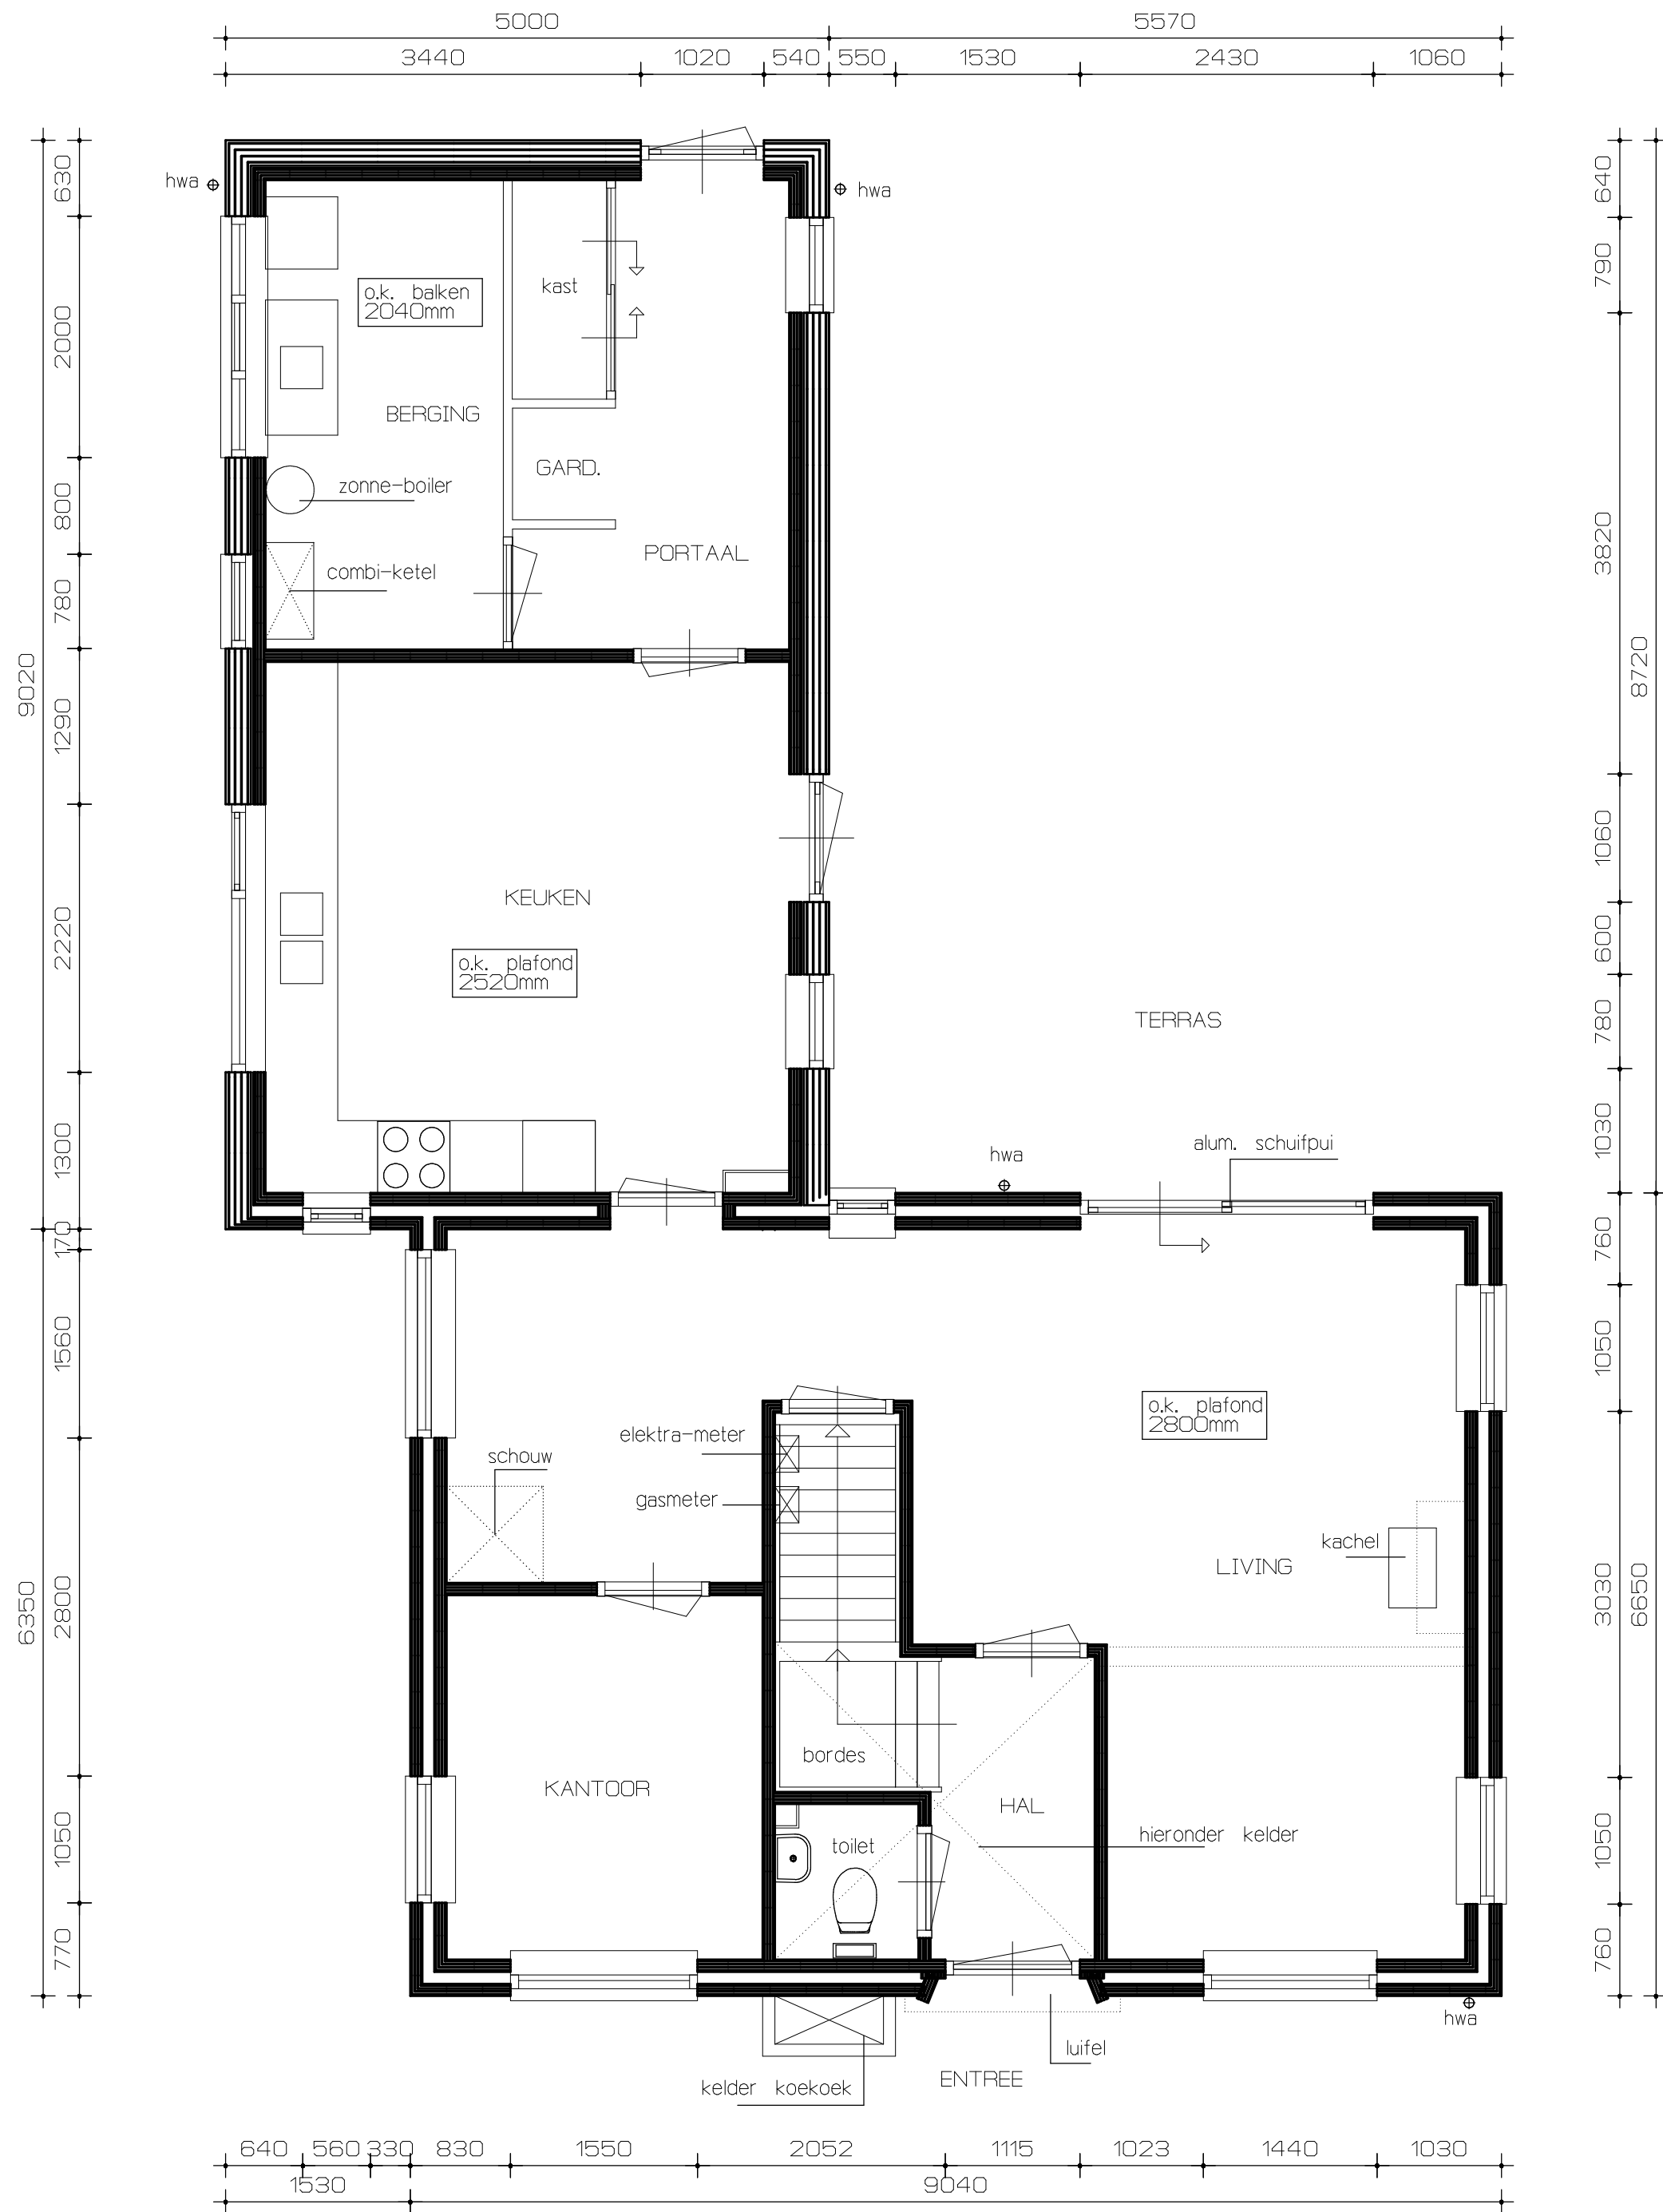

BEGANE GROND

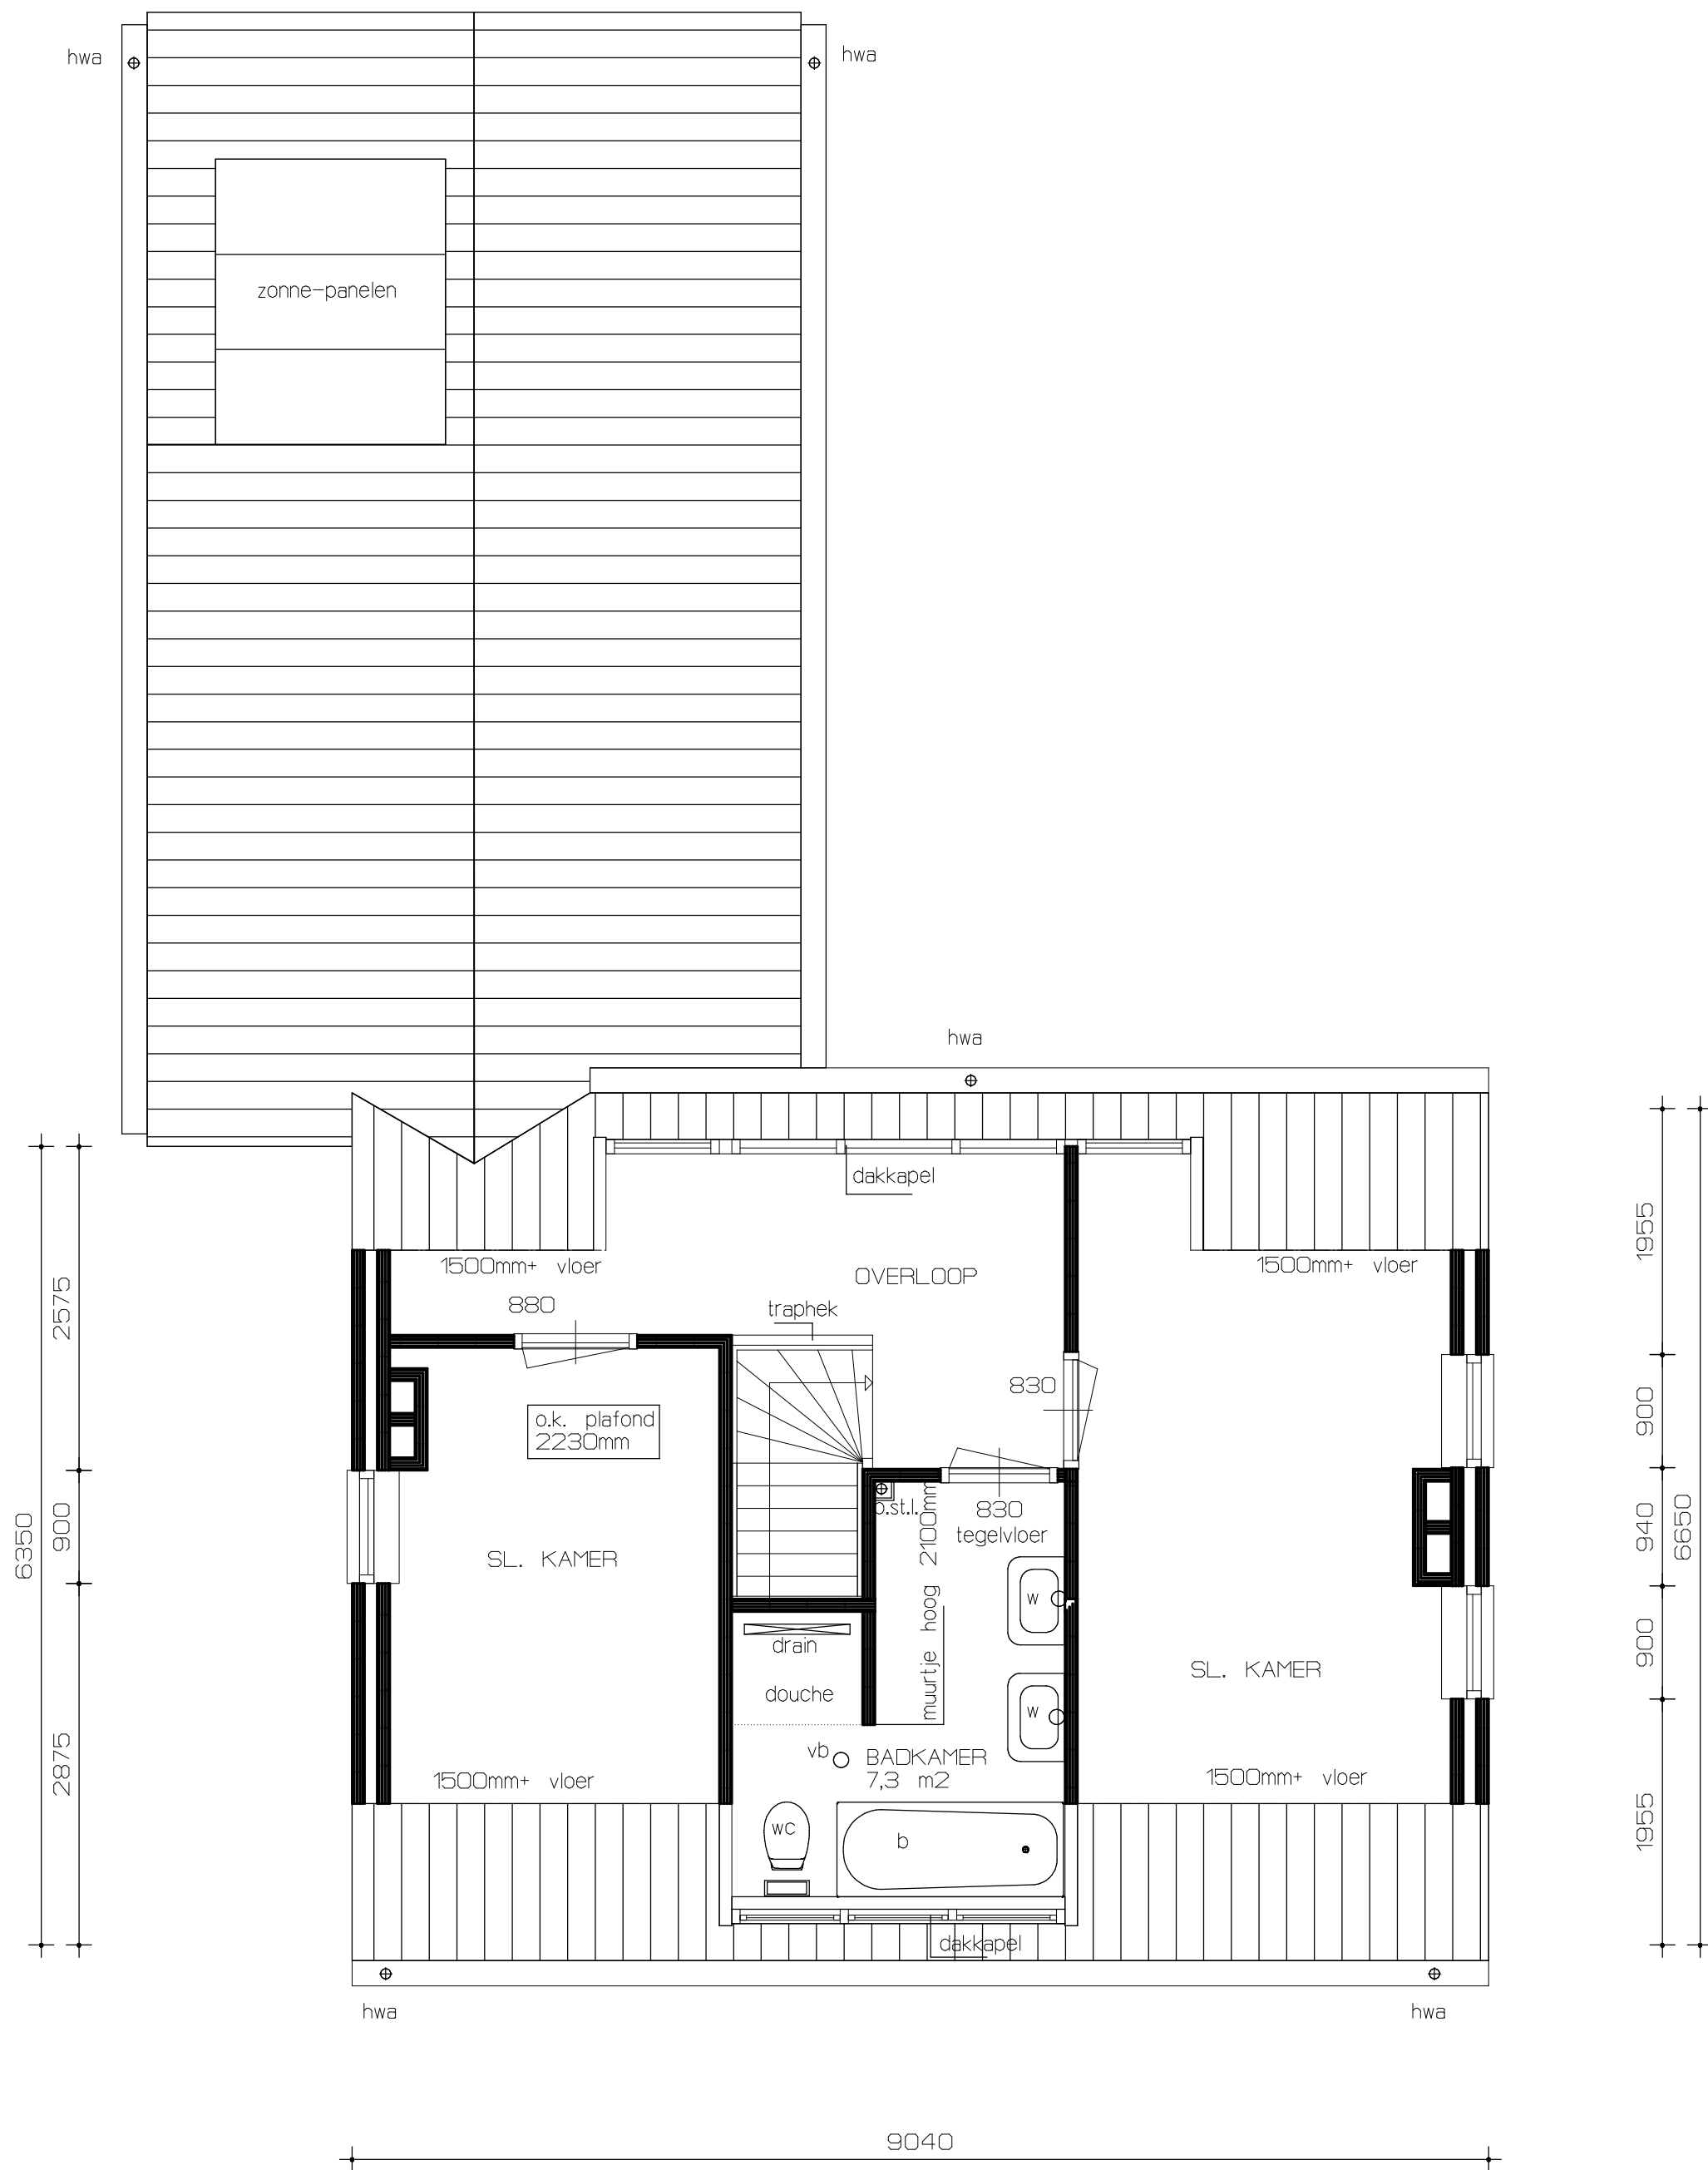

VERDIEPING

**ZWEVERINK**
bouwkundig ontwerp • adviesbureau

project : verbouwen van een woning aan de Nijmandsedijk 1 te Zelhem

opdrachtgever : Dhr. N. de Jong stikkenweg 54 7021 BN Zelhem

werk nr. : 06650/06725

tekening : Bestaande toestand

blad nr. : VO-01

datum : 13-11-2014 schaal : 1:50 / 1: 100

getekend : B. Zweverink gewijzigd : 06-01-2015

ZWEVERINK bouwkundig ontwerp & adviesbureau | de Heurne 41 | 7255 CK Hengelo gld. | Tel. : 0575 - 461975
I : www.zweverinkbouwadvies.nl | E : info@zweverinkbouwadvies.nl

Onderhavige tekening blijft eigendom van de auteursrechthebende | Op het ontwerp rust auteursrechtzonde te vastgelegd in de DNR 2011 |
Tekening en ontwerp mag zonder toestemming van de auteursrechthebende niet worden gekopieerd of gebruikt ten behoeve van derden.