
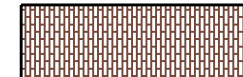







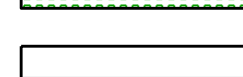
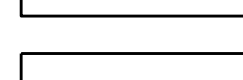
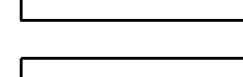
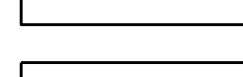
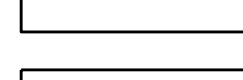
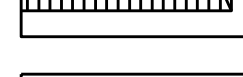
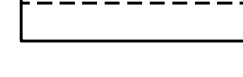
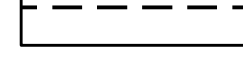
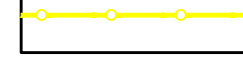






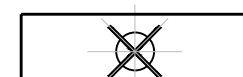

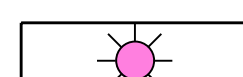
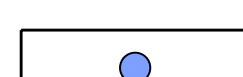



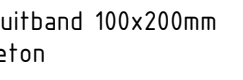
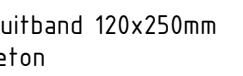
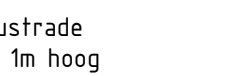
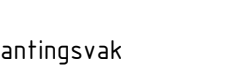

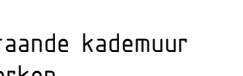
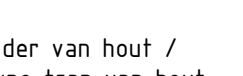
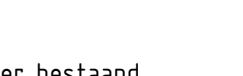



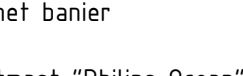





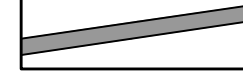


Verklaring

-  Bestrating van straatbakstenen keifmaat rood-blauw gereduceerd
-  Bestrating van straatbakstenen dikformaat rood-blauw gereduceerd
-  Bestrating van straatbakstenen dikformaat rood-blauw gereduceerd 85% geel geuanceerd 15%
-  Bestrating van betonstraalstenen dikformaat Georetroon rood-bruin 85%, donkergeel 15%
-  Bestrating van betonstraalstenen keifmaat Georetroon rood-bruin
-  Bestrating van betonstraalstenen dikformaat Georetroon rood-bruin
-  Bestrating van betonstraalstenen keifmaat kleur grijs
-  Natuursteen keien 150x150x150mm Zweeds graniet
-  Keigrasstenen 450x50x100mm
-  Melgoot van straatbakstenen kleur rood-blauw gereduceerd Ter plaats van dikformaat: 5 streklagen dikformaat Ter plaats van keifmaat: 3 streklagen keifmaat
-  Trottoirband 130/150x250mm in beton
-  Trottoirband 180/200x250mm in beton
-  RWS-band 110/220x250mm in beton
-  Inritbanden behorende bij trottoirband 180/200x250mm
-  Opsluitband 100x200mm in beton
-  Opsluitband 120x250mm in beton
-  Ballustrade RVS 1m hoog
-  Beplantingsvak
-  Zit-/speel object
-  Bestaande kademuur bijwerken
-  Vlonder van hout / tribune trap van hout
-  Bolder bestaand
-  Stroomvoorziening baten (nader te bepalen)
-  Verwijderen lage lichtmast
-  Lichtmast "Philips Ocean" 8m met 3 armaturen en met banier
-  Lichtmast "Philips Ocean" 6m met 2 armaturen
-  Grondspot
-  Boomrooster 1800x1800mm
-  Boom bestaand
-  Bestaande hoogte
-  Dwarshelling verharding
-  Afzelpaaltje
-  Parkeervakindeling d.m.v. granietkeijes 100x100x100mm
-  Zit object
-  Verhoogde plantenbak van keervanden 750x2000x50mm
-  Gemetselde tredes
-  Bank beton met houten zitting
-  Stroomvoorziening campers
-  Bolder nieuw (nader te bepalen)
-  Banieren
-  Verwijderen hoge lichtmast
-  Lichtmast standaard gemeente
-  Lichtmast nader te bepalen in relatie tot N257
-  Lijnverlichting
-  Afvalbak
-  Boom te planten
-  Nieuwe hoogte
-  Werksgrens

Behoort bij beschikking
 d.d. 16-11-2015
 nr.(e) ZK15000985
 Juridisch beleidsmedewerker
 Publiekzaken / vergunningen

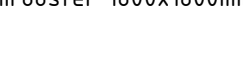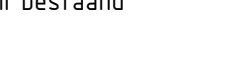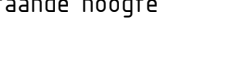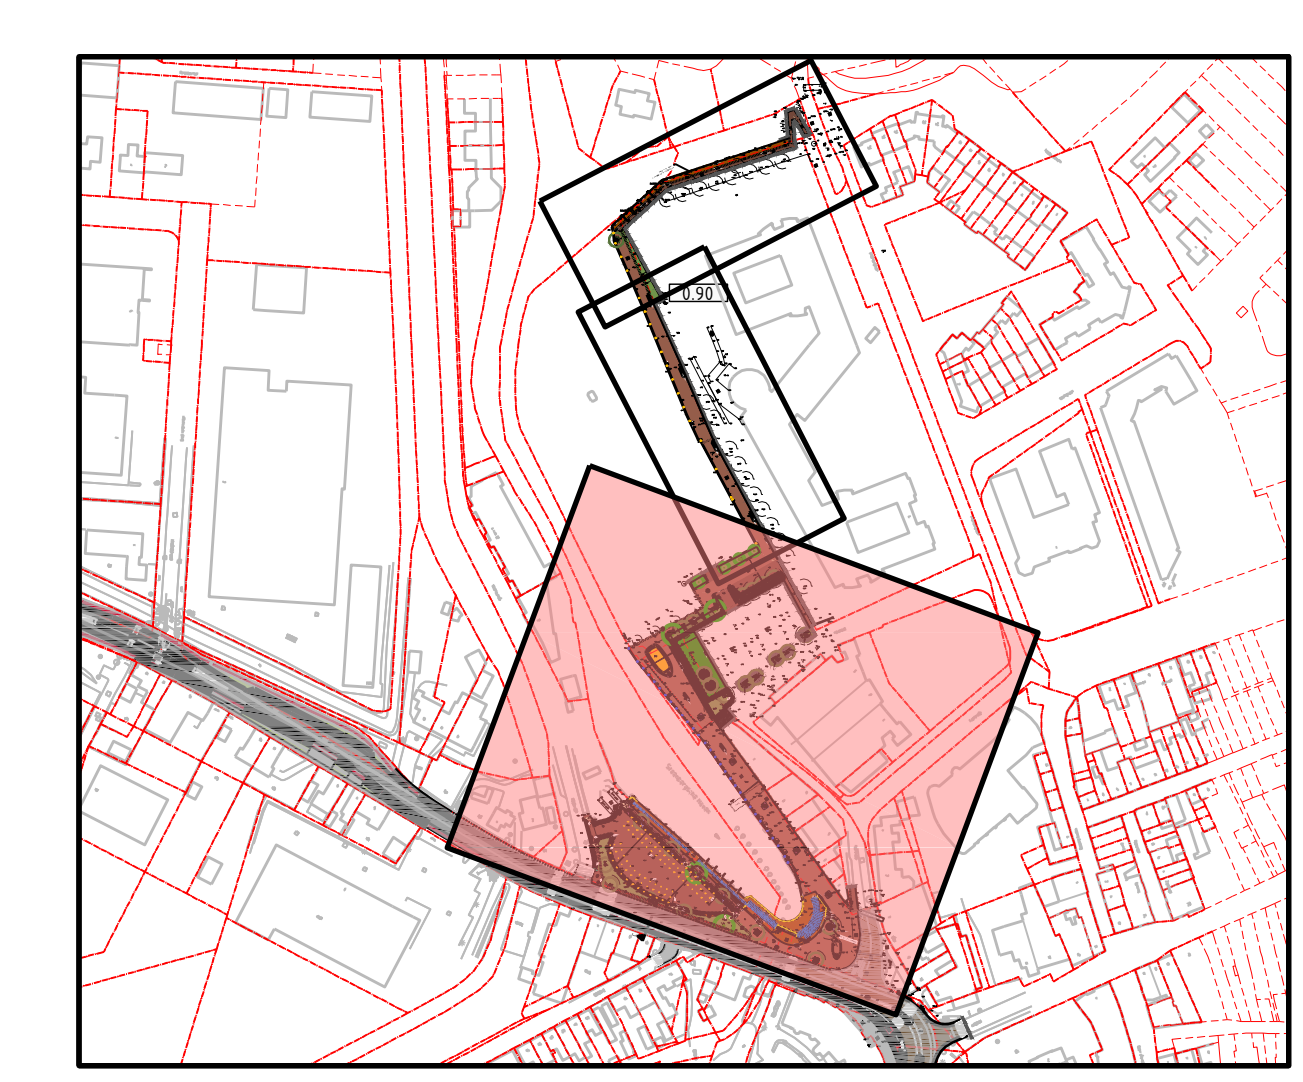

BEM1505013
 gemeente Steenbergen

0 23-01-2015

Project: Herinrichting Jachthaven en N257

Gedienst: Situatie jachthaven blad 1

Doc.nr.:
 Schaal: 1:200
 Formaat: A0
 Fase: Bestek

Projectnr.: STB002-0001
 Tekening: 2015-0095

Herinrichting S-J 'n Hengstenbosch Schoorstraat 8 Herin
 P.O. 2009 5202 CH 'n Hengstenbosch P.O. 14 6040 AA Roermond
 F 088-3560333 F 088-3560333
 F 088-3560099 F 088-3560099

krachten
 ADVISORISCH
 ONTOEWERPER
 ONTOEWERPER