

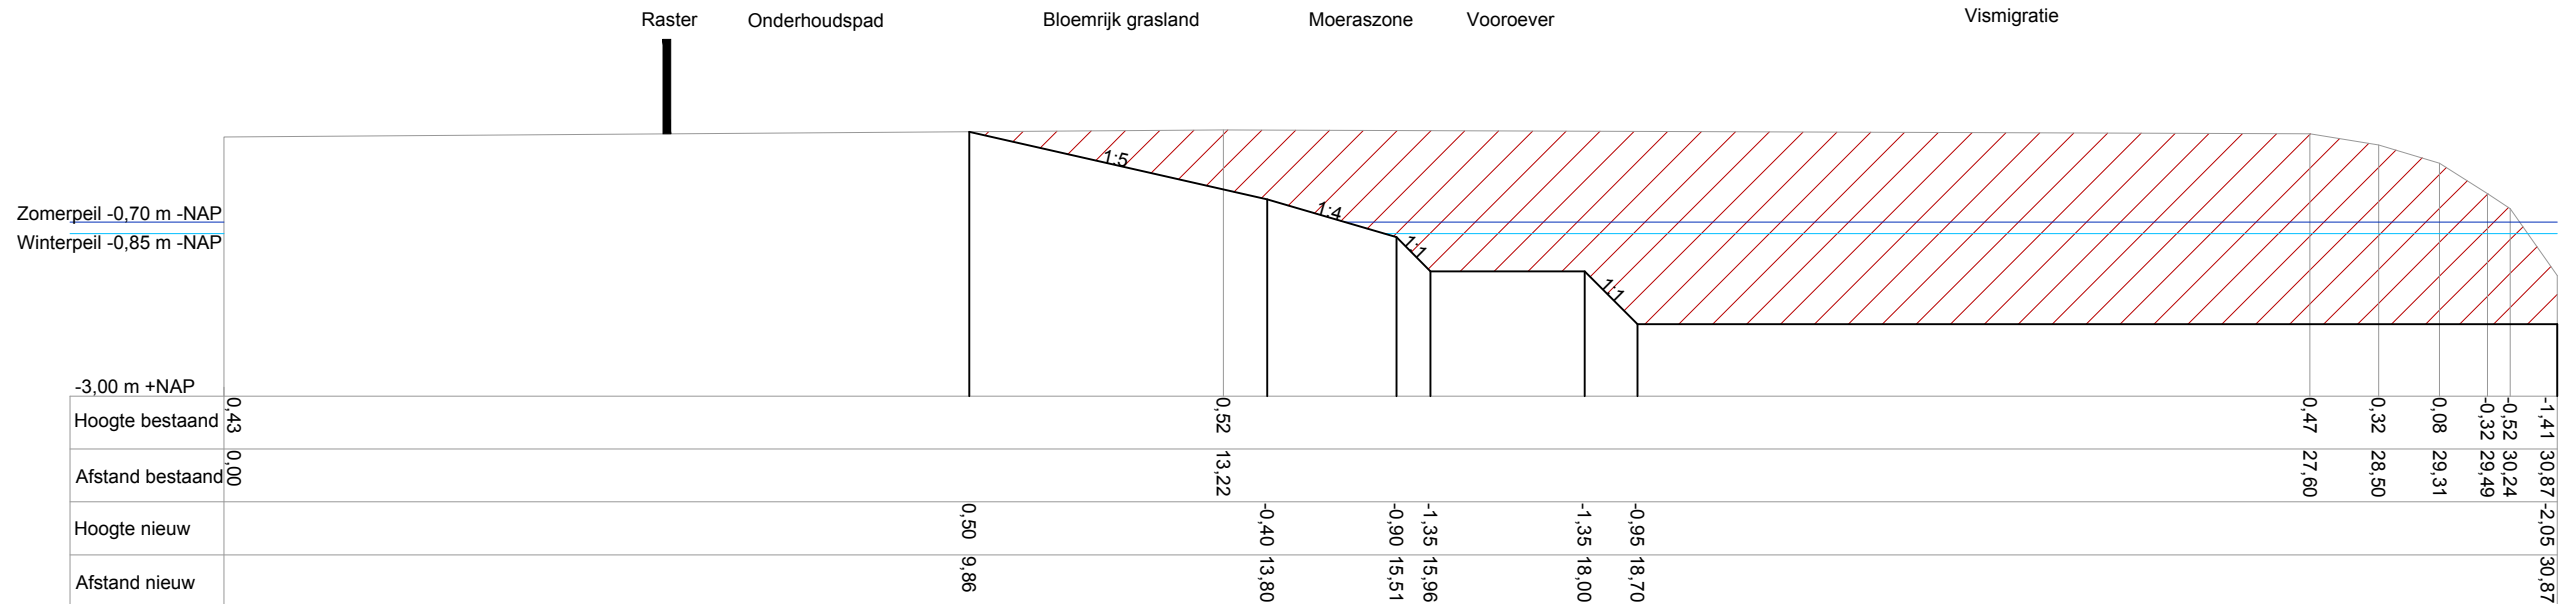


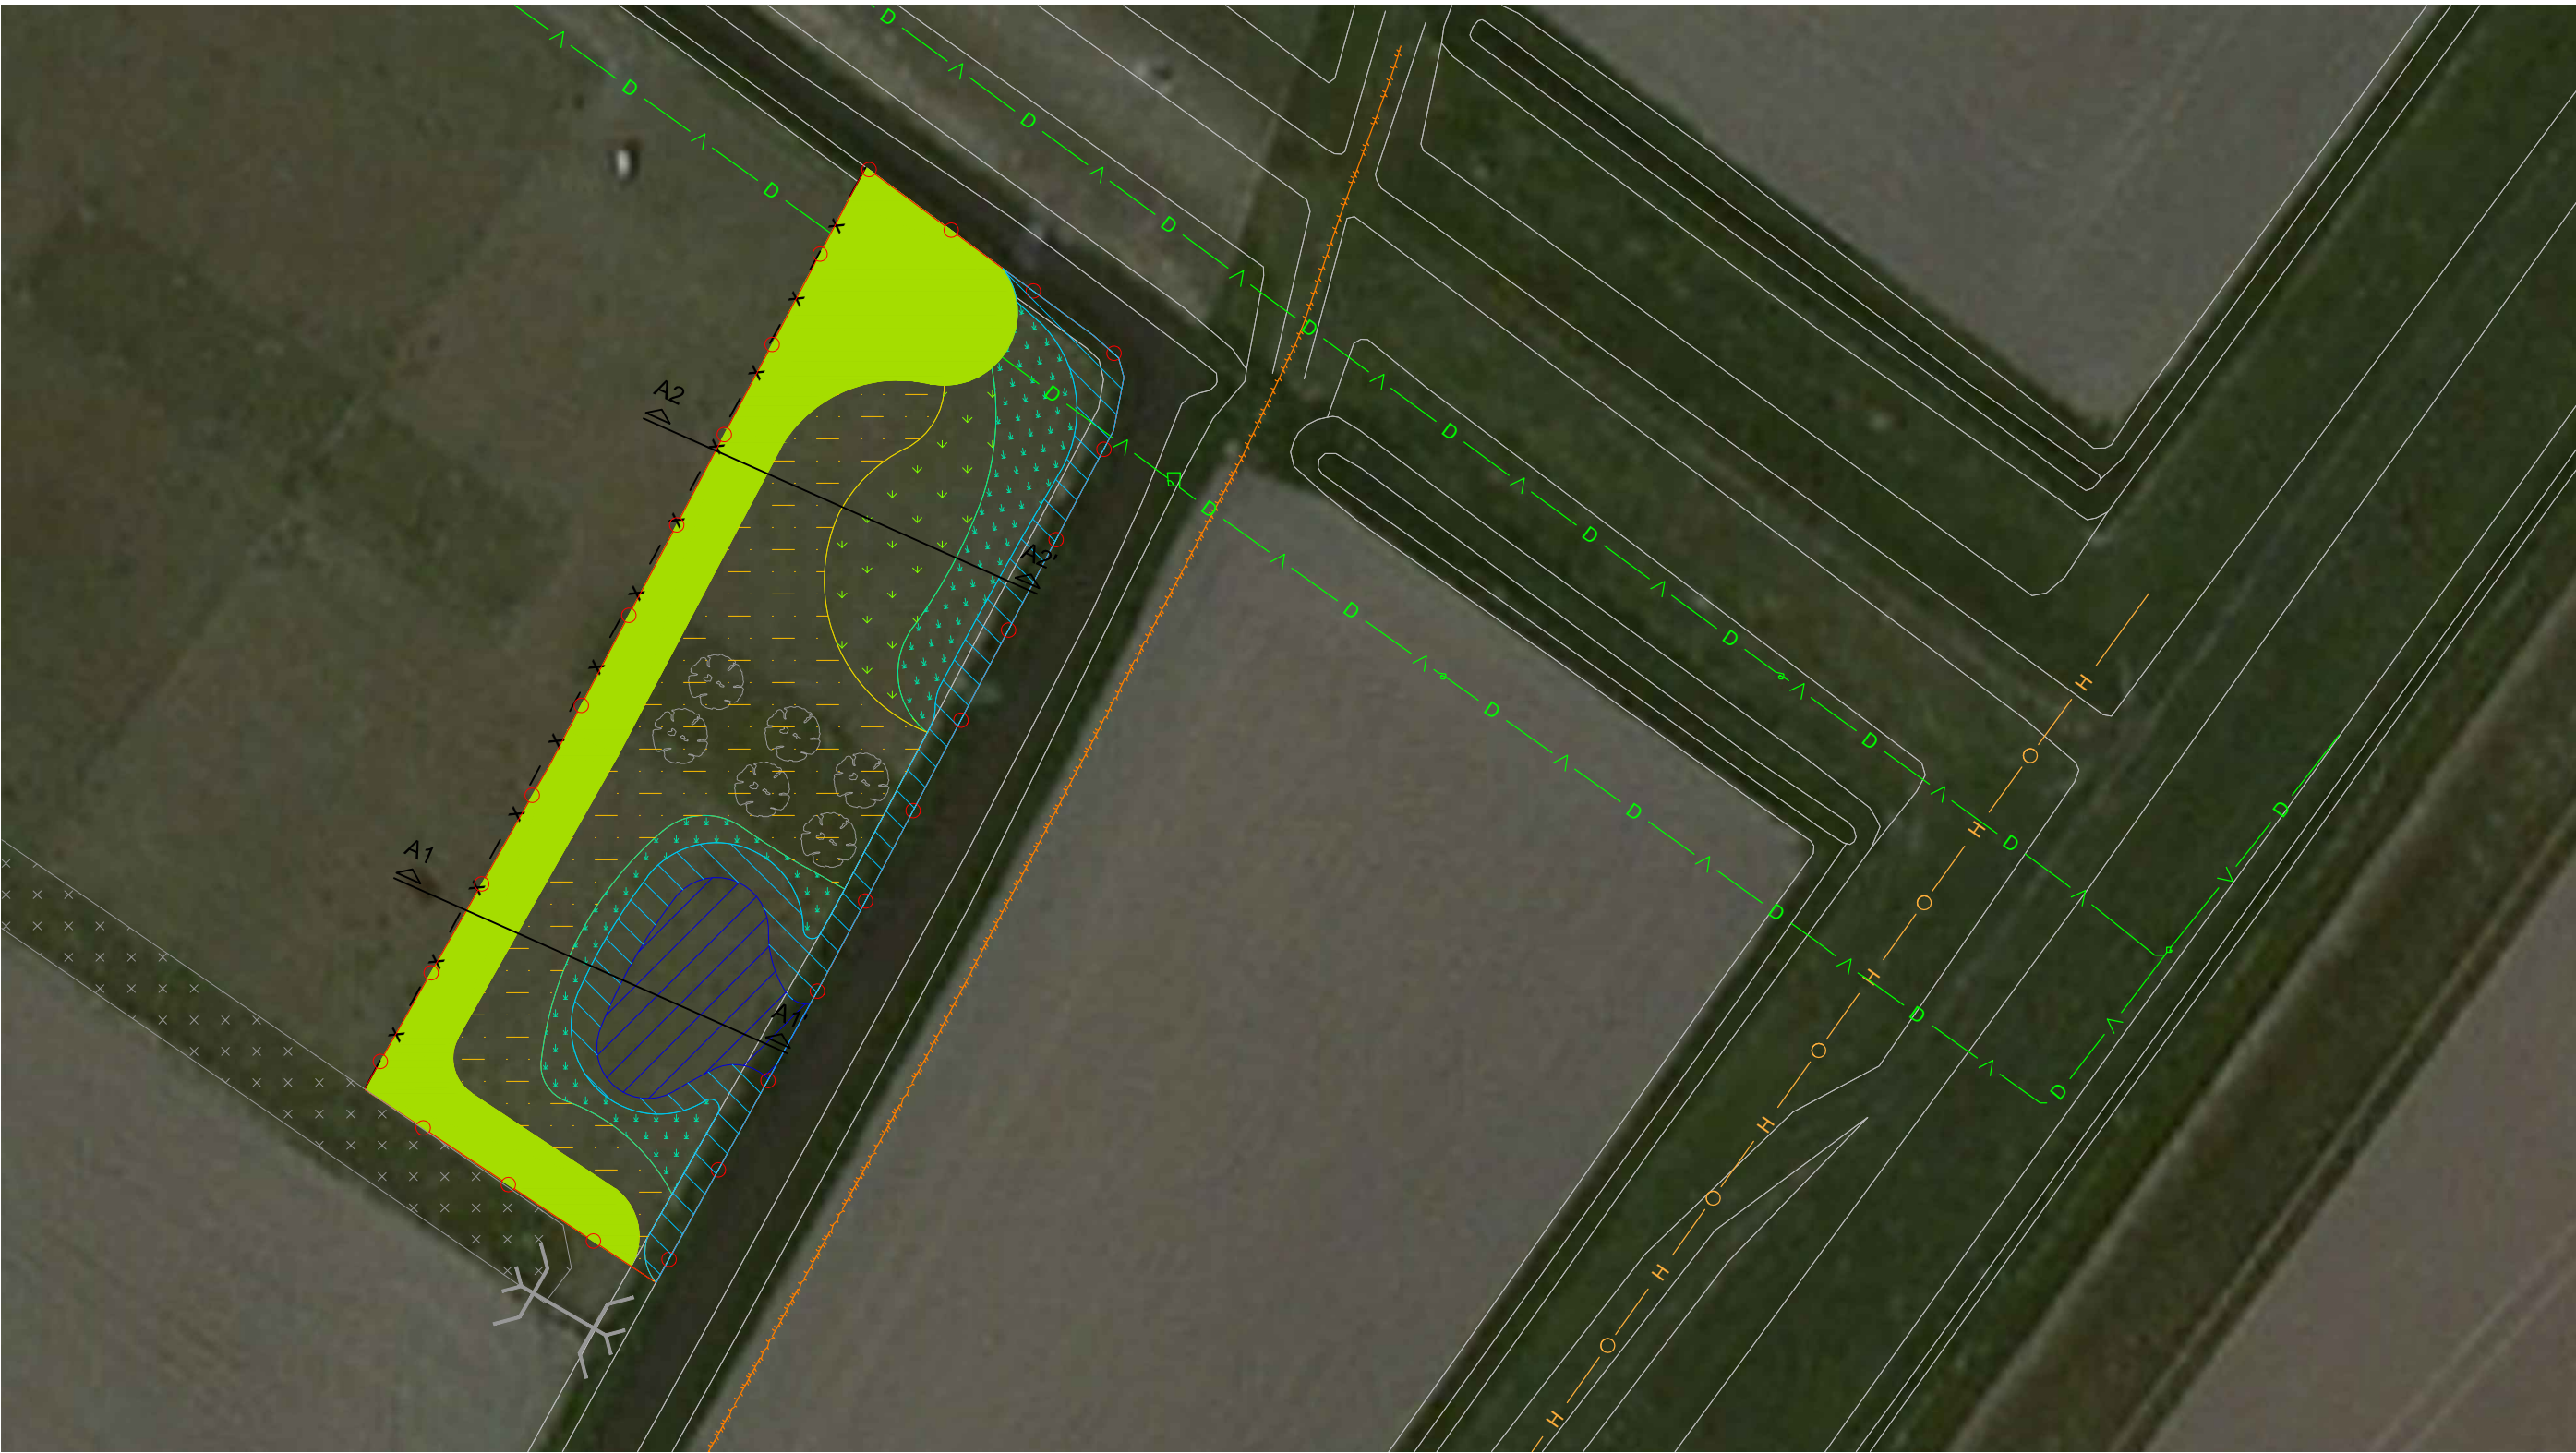

Profiel A1 - A1'
Schaal 1:100

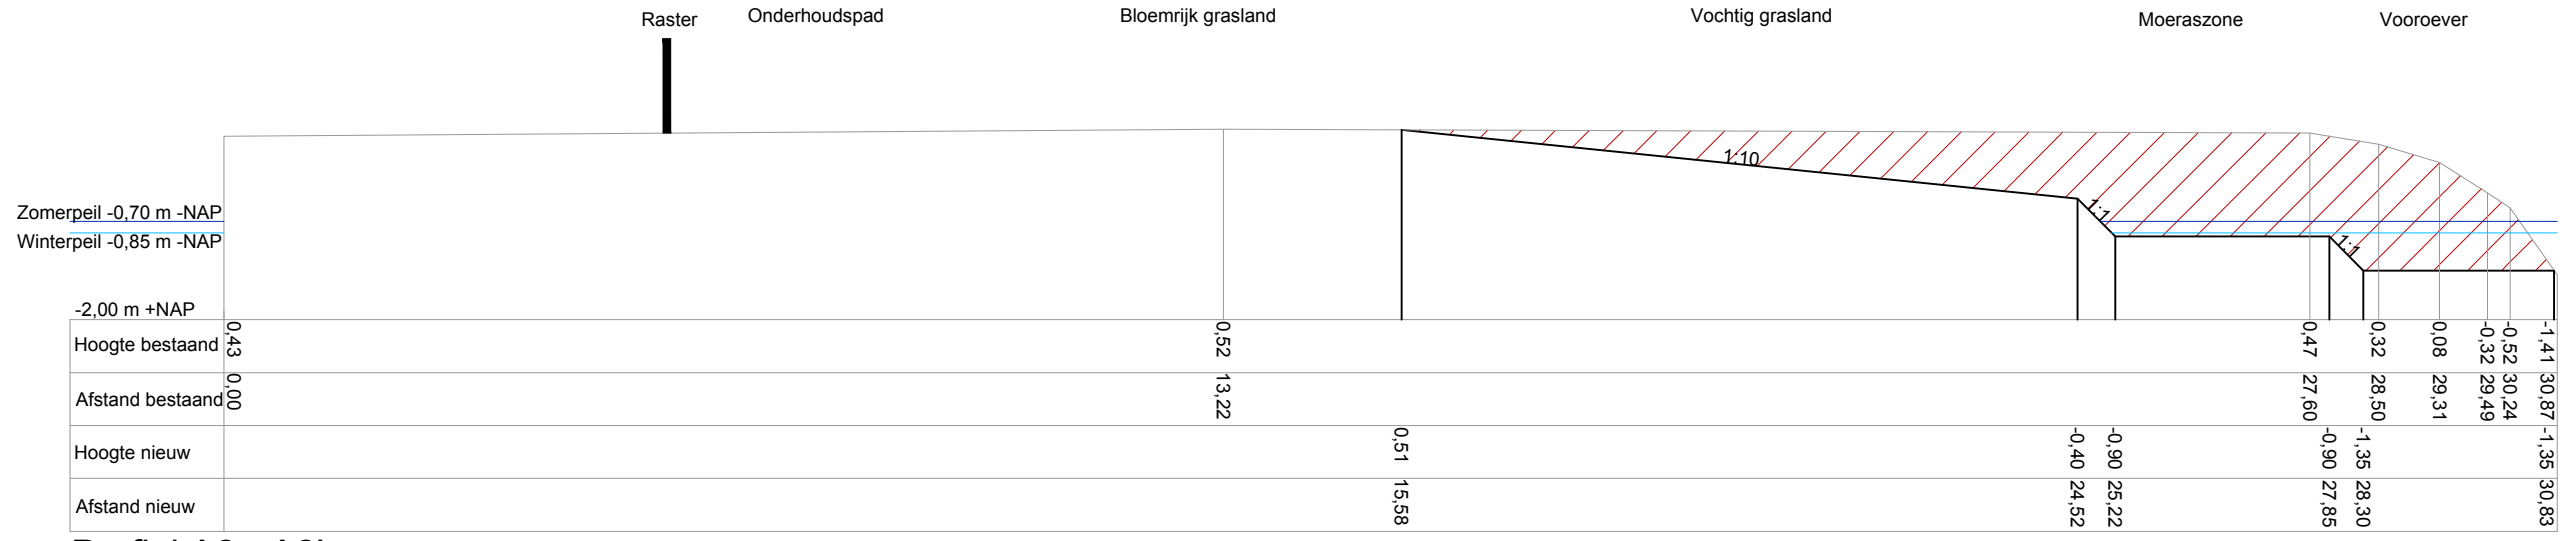

Profiel A2 - A2'
Schaal 1:100


Legenda kabels&leidingen


- buisleiding gevaarlijke inhoud - Dow Benelux N.V.
- gas hoge druk - Enexis
- middenspanning - Enexis
- laagspanning - Enexis
- riool vrijverval - vdbgemmoerdijk
- water - bw
- datatransport - KPN
- datatransport - Ziggo BV

Legenda

- Projectgrens
- Bestaande dam + duiker
- Bestaande bomen handhaven
- Bestaand bosplantsoen handhaven
- Onderhoudspad
Oppervlakte: 495 m²
- Bloemrijk grasland
Oppervlakte: 570 m²
- Vochtig grasland
Oppervlakte: 155 m²
- Moeraszone
Oppervlakte: 220 m²
- Vooroever
Oppervlakte: 250 m²
- Open water
Oppervlakte: 155 m²
- Herplaatsen bestaand raster
Lengte: 175 m
- Grond ontgraven

Maten in meters
Materiaalmaten in millimeters
Hoogtematen t.o.v. N.A.P.

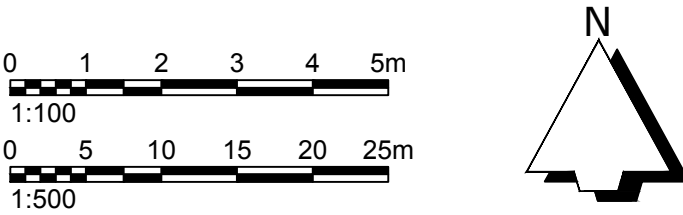

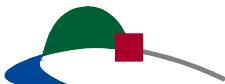Project Keenehaven II Kleinschalige natuur met water					 Eelerwoude Kleurt het landelijk gebied	
Onderdeel Locatie A Bijlage B						
Opdrachtgever Waterschap Brabantse Delta						
Versie	Wijziging	Datum	Getekend	Gezien		
V1	Concept	04-08-2015	LO	NO	Projectnummer 7023.1	Formaat A2
V2	Concept_2	14-08-2015	LO		Schaal 1:100 / 1:500	Inventarisatiedatum 29-07-2015
					Tekeningnummer 1	Bijlagenummer -
					Getekend LO	Datum aanmaken 03-08-2015
					Concept	