

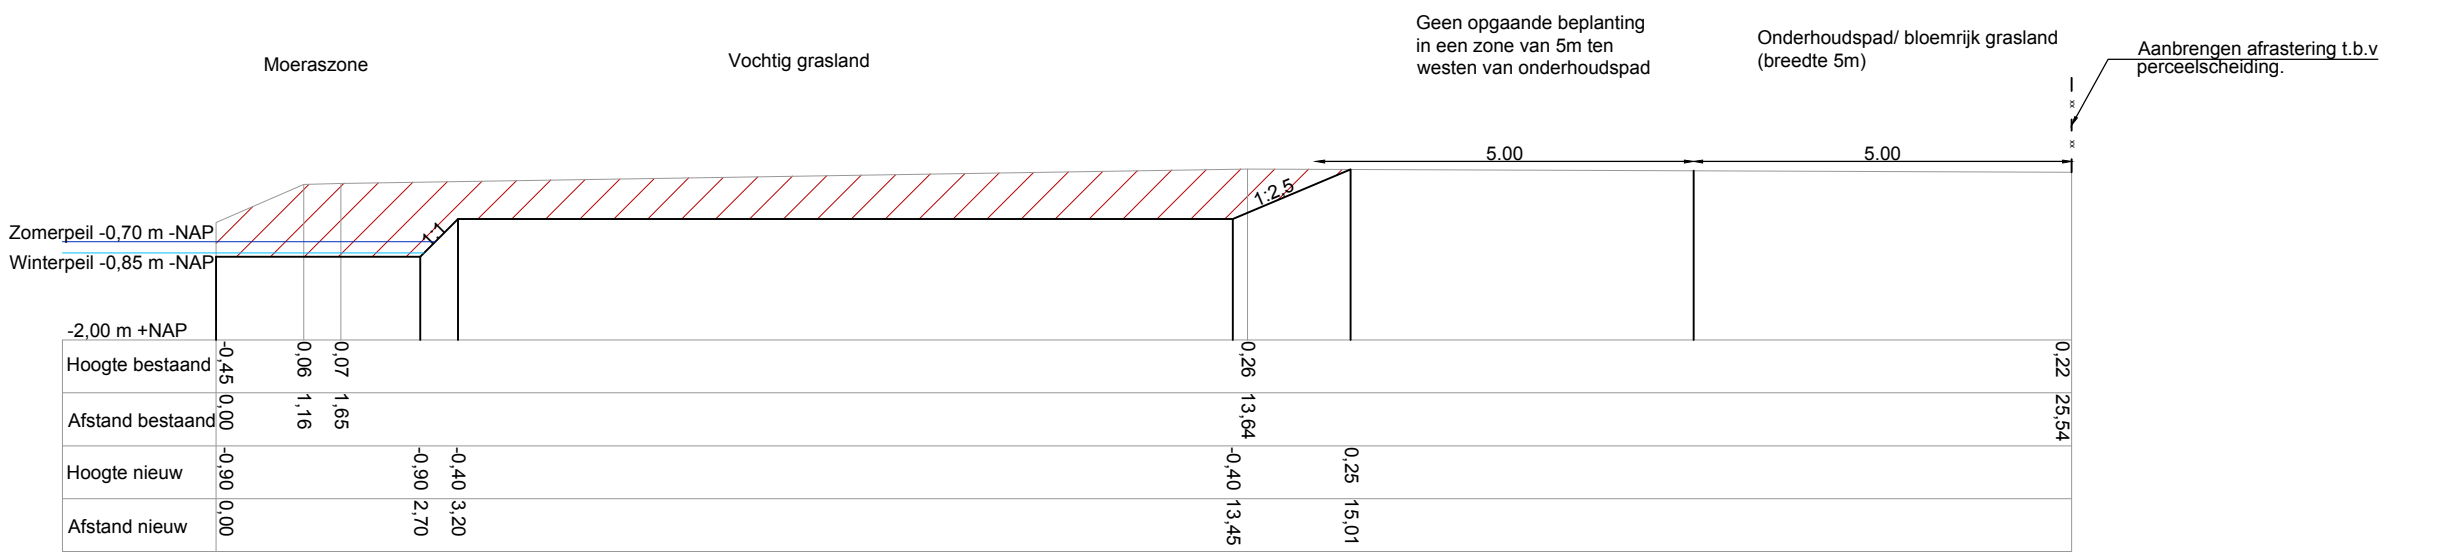


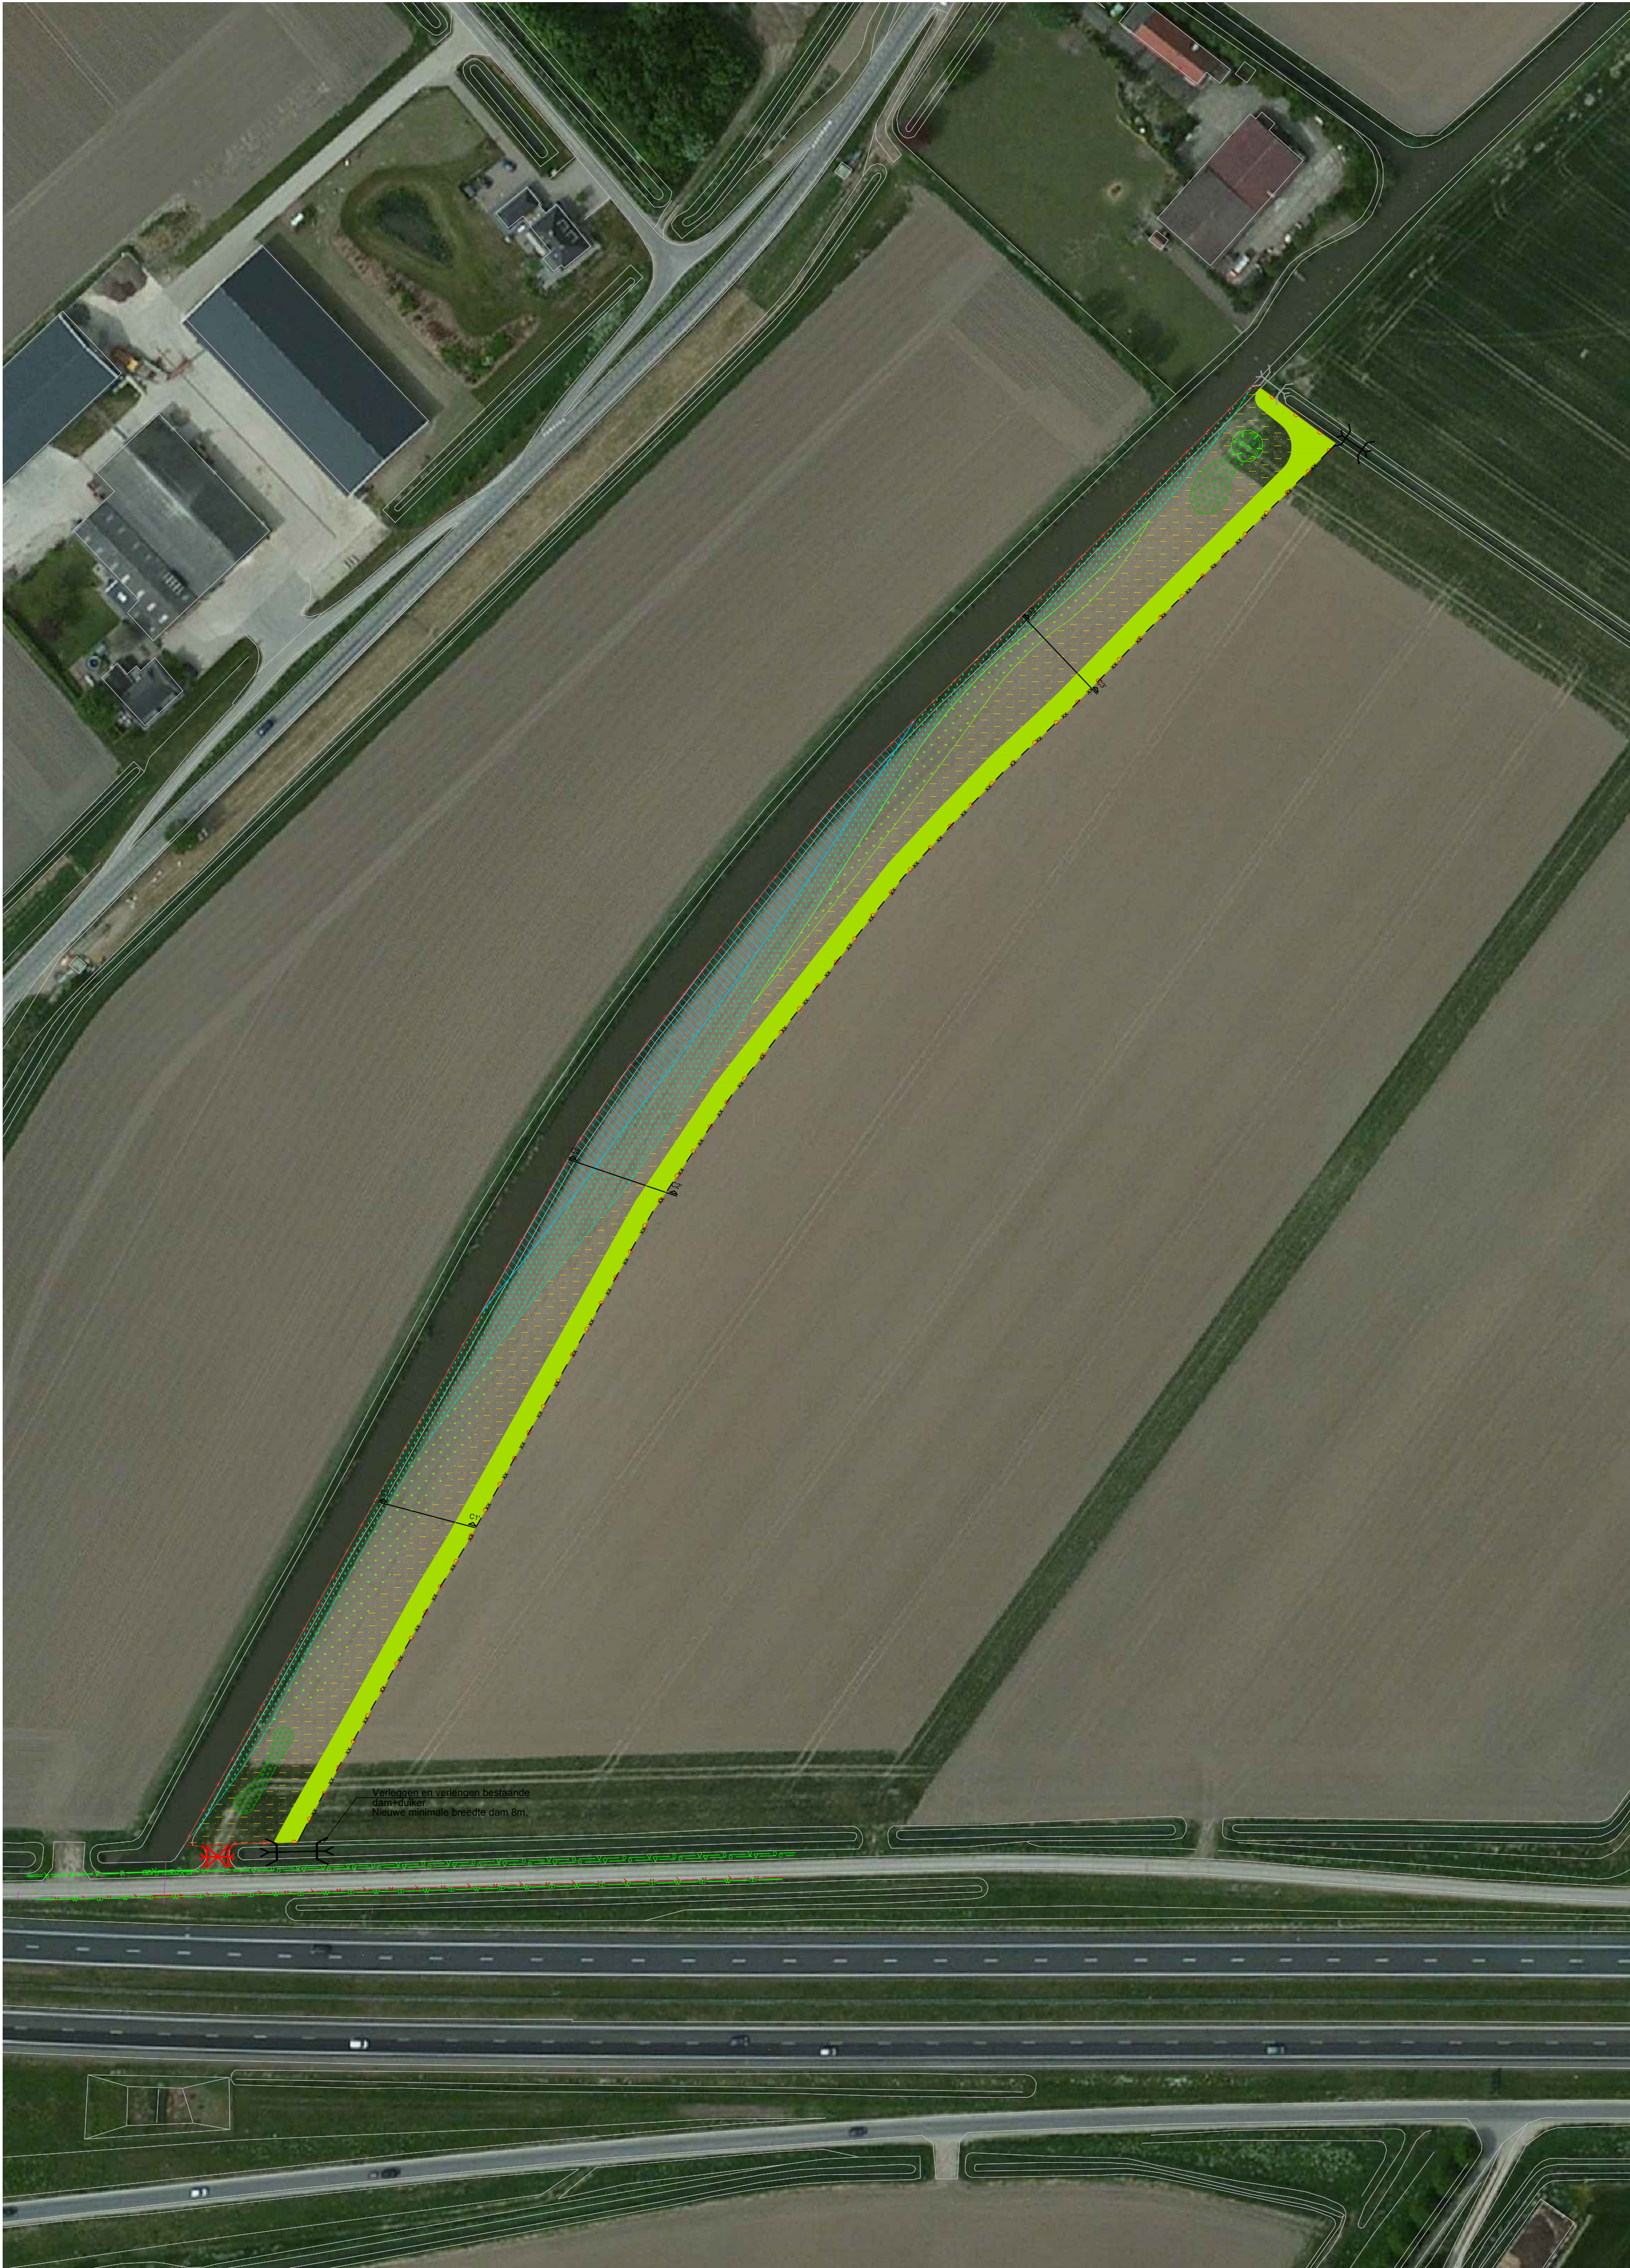


Profiel C1 - C1'

Schaal 1:100

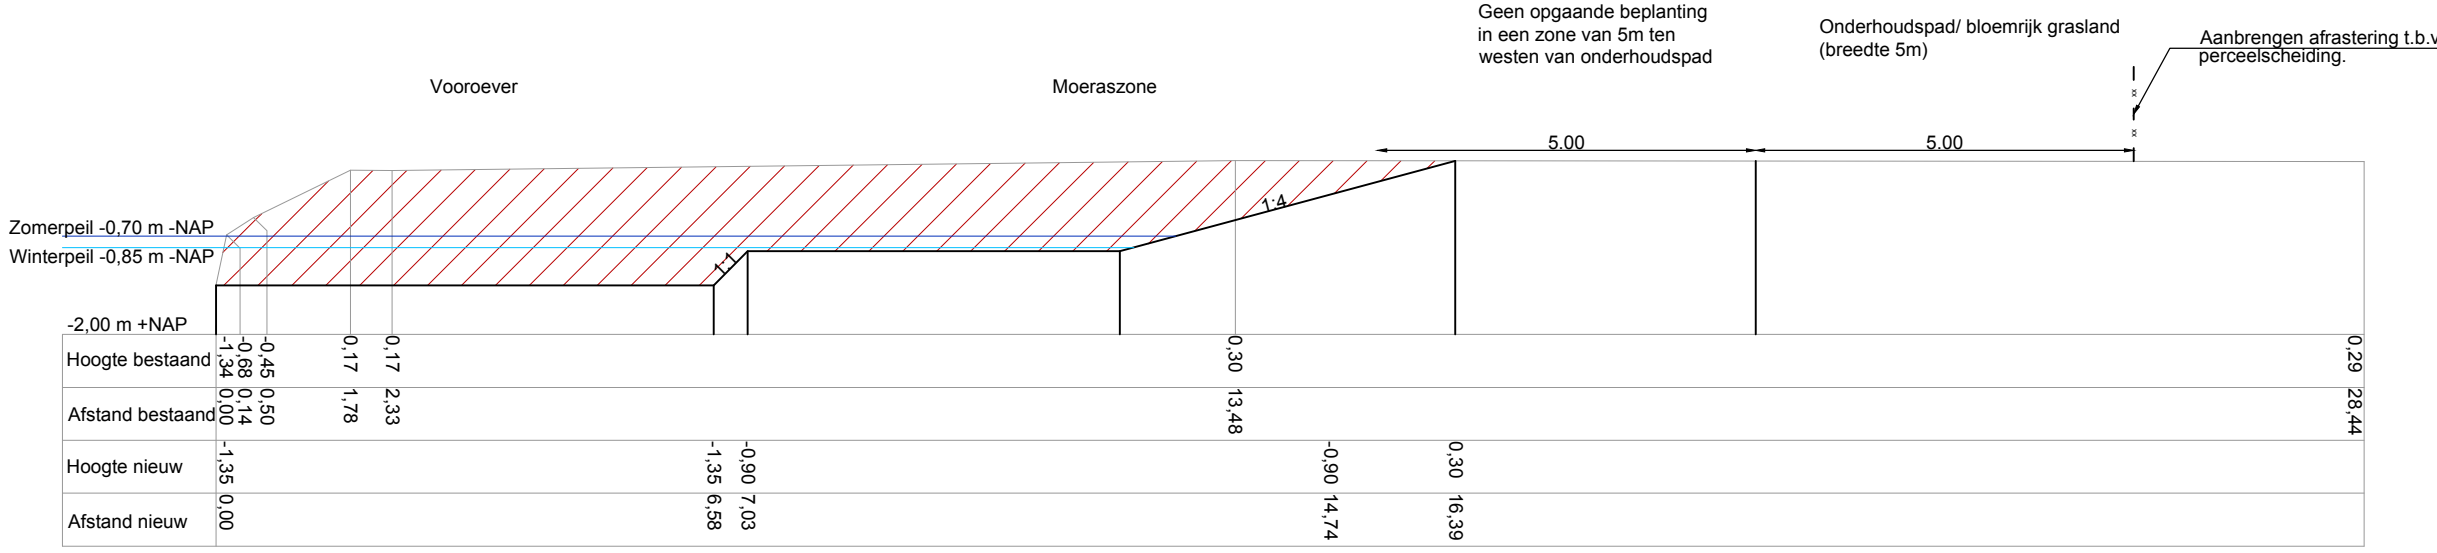

Profiel C2 - C2'

Schaal 1:100

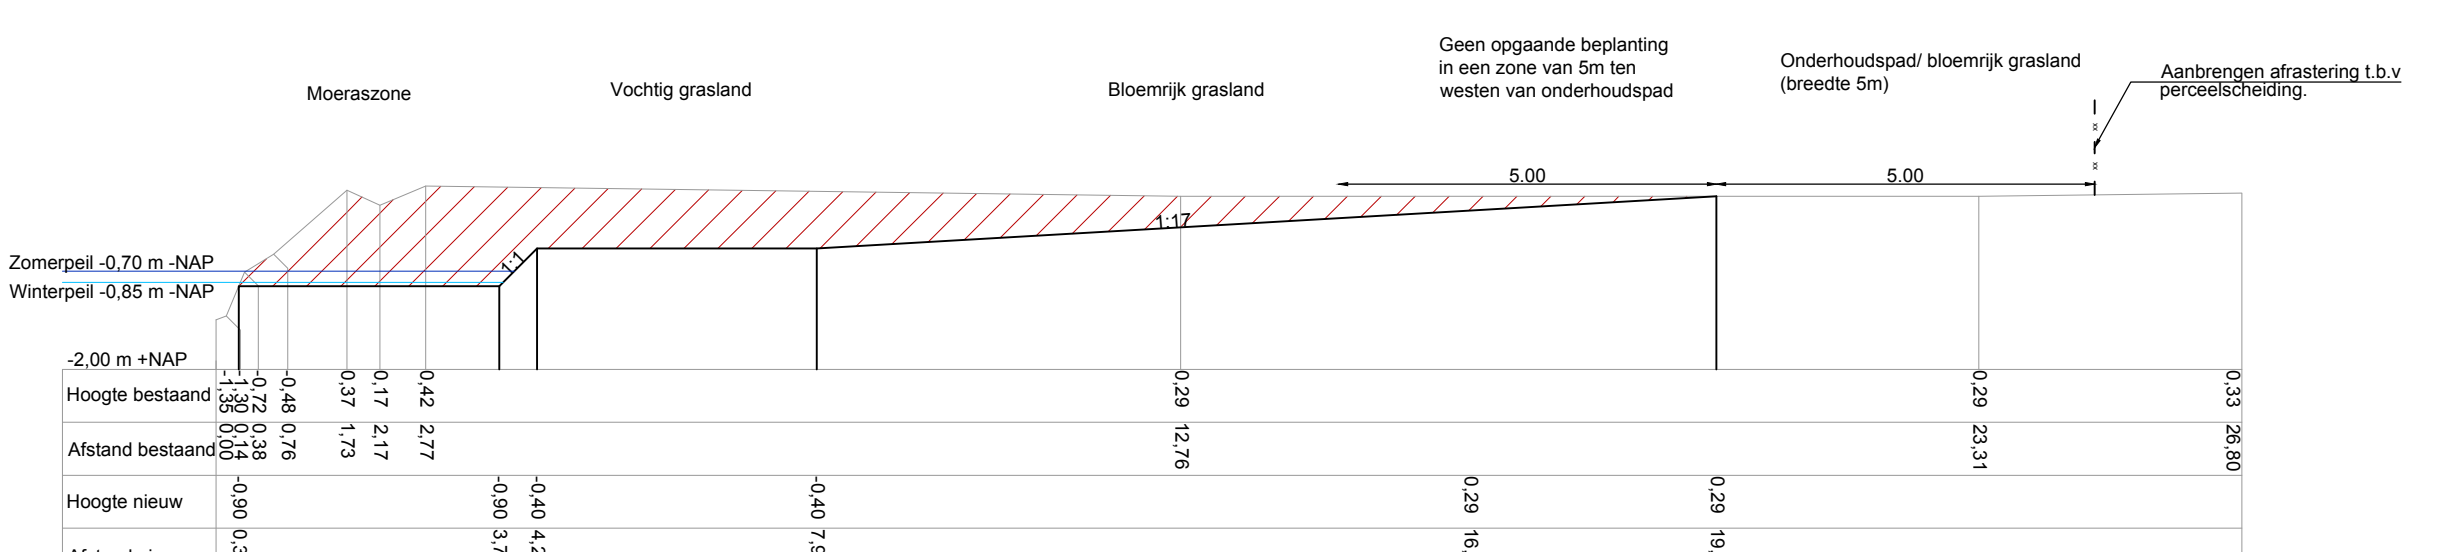

Profiel C3 - C3'

Schaal 1:100

Legenda

Projectgrens

Bestaande dam + duiker

Verwijderen dam + duiker

Onderhoudspad
Oppervlakte: 2285 m²

Bloemrijk grasland
Oppervlakte: 3680 m²

Vochtig grasland
Oppervlakte: 1420 m²

Moeraszone
Oppervlakte: 2355 m²

Vooroever
Oppervlakte: 1095 m²

Struweel
Oppervlakte: 235 m²


Nieuw aan te planten boom
Aantal: 1 st

Verleggen en aanbrengen dam + duiker
Aantal: 1 st

Grond ontgraven

Aanbrengen afrastering op perceelsgrens

Maten in meters
Materiaalmaten in millimeters
Hoogtematen t.o.v. N.A.P.

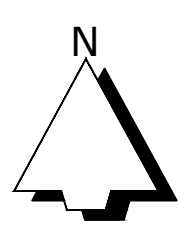

Project Keenehaven II Kleinschalige natuur met water					 Eelerwoude Kleurt het landelijk gebied	
Onderdeel Locatie C Bijlage B						
Opdrachtgever Waterschap Brabantse Delta						
Versie		Wijziging	Datum	Getekend	Gezien	
V1	Concept	04-08-2015	LO	NO	Projectnummer 7023.1	Formaat A1
V2	Concept_2	14-08-2015	LO	NO	Schaal 1:100 / 1:1000	Inventarisatiedatum 29-07-2015
V3	Concept_3	23-10-2015	LO	NO	Tekeningnummer 3	Bijlagennummer -
					Getekend LO	Datum aanmaken 03-08-2015
					Concept	