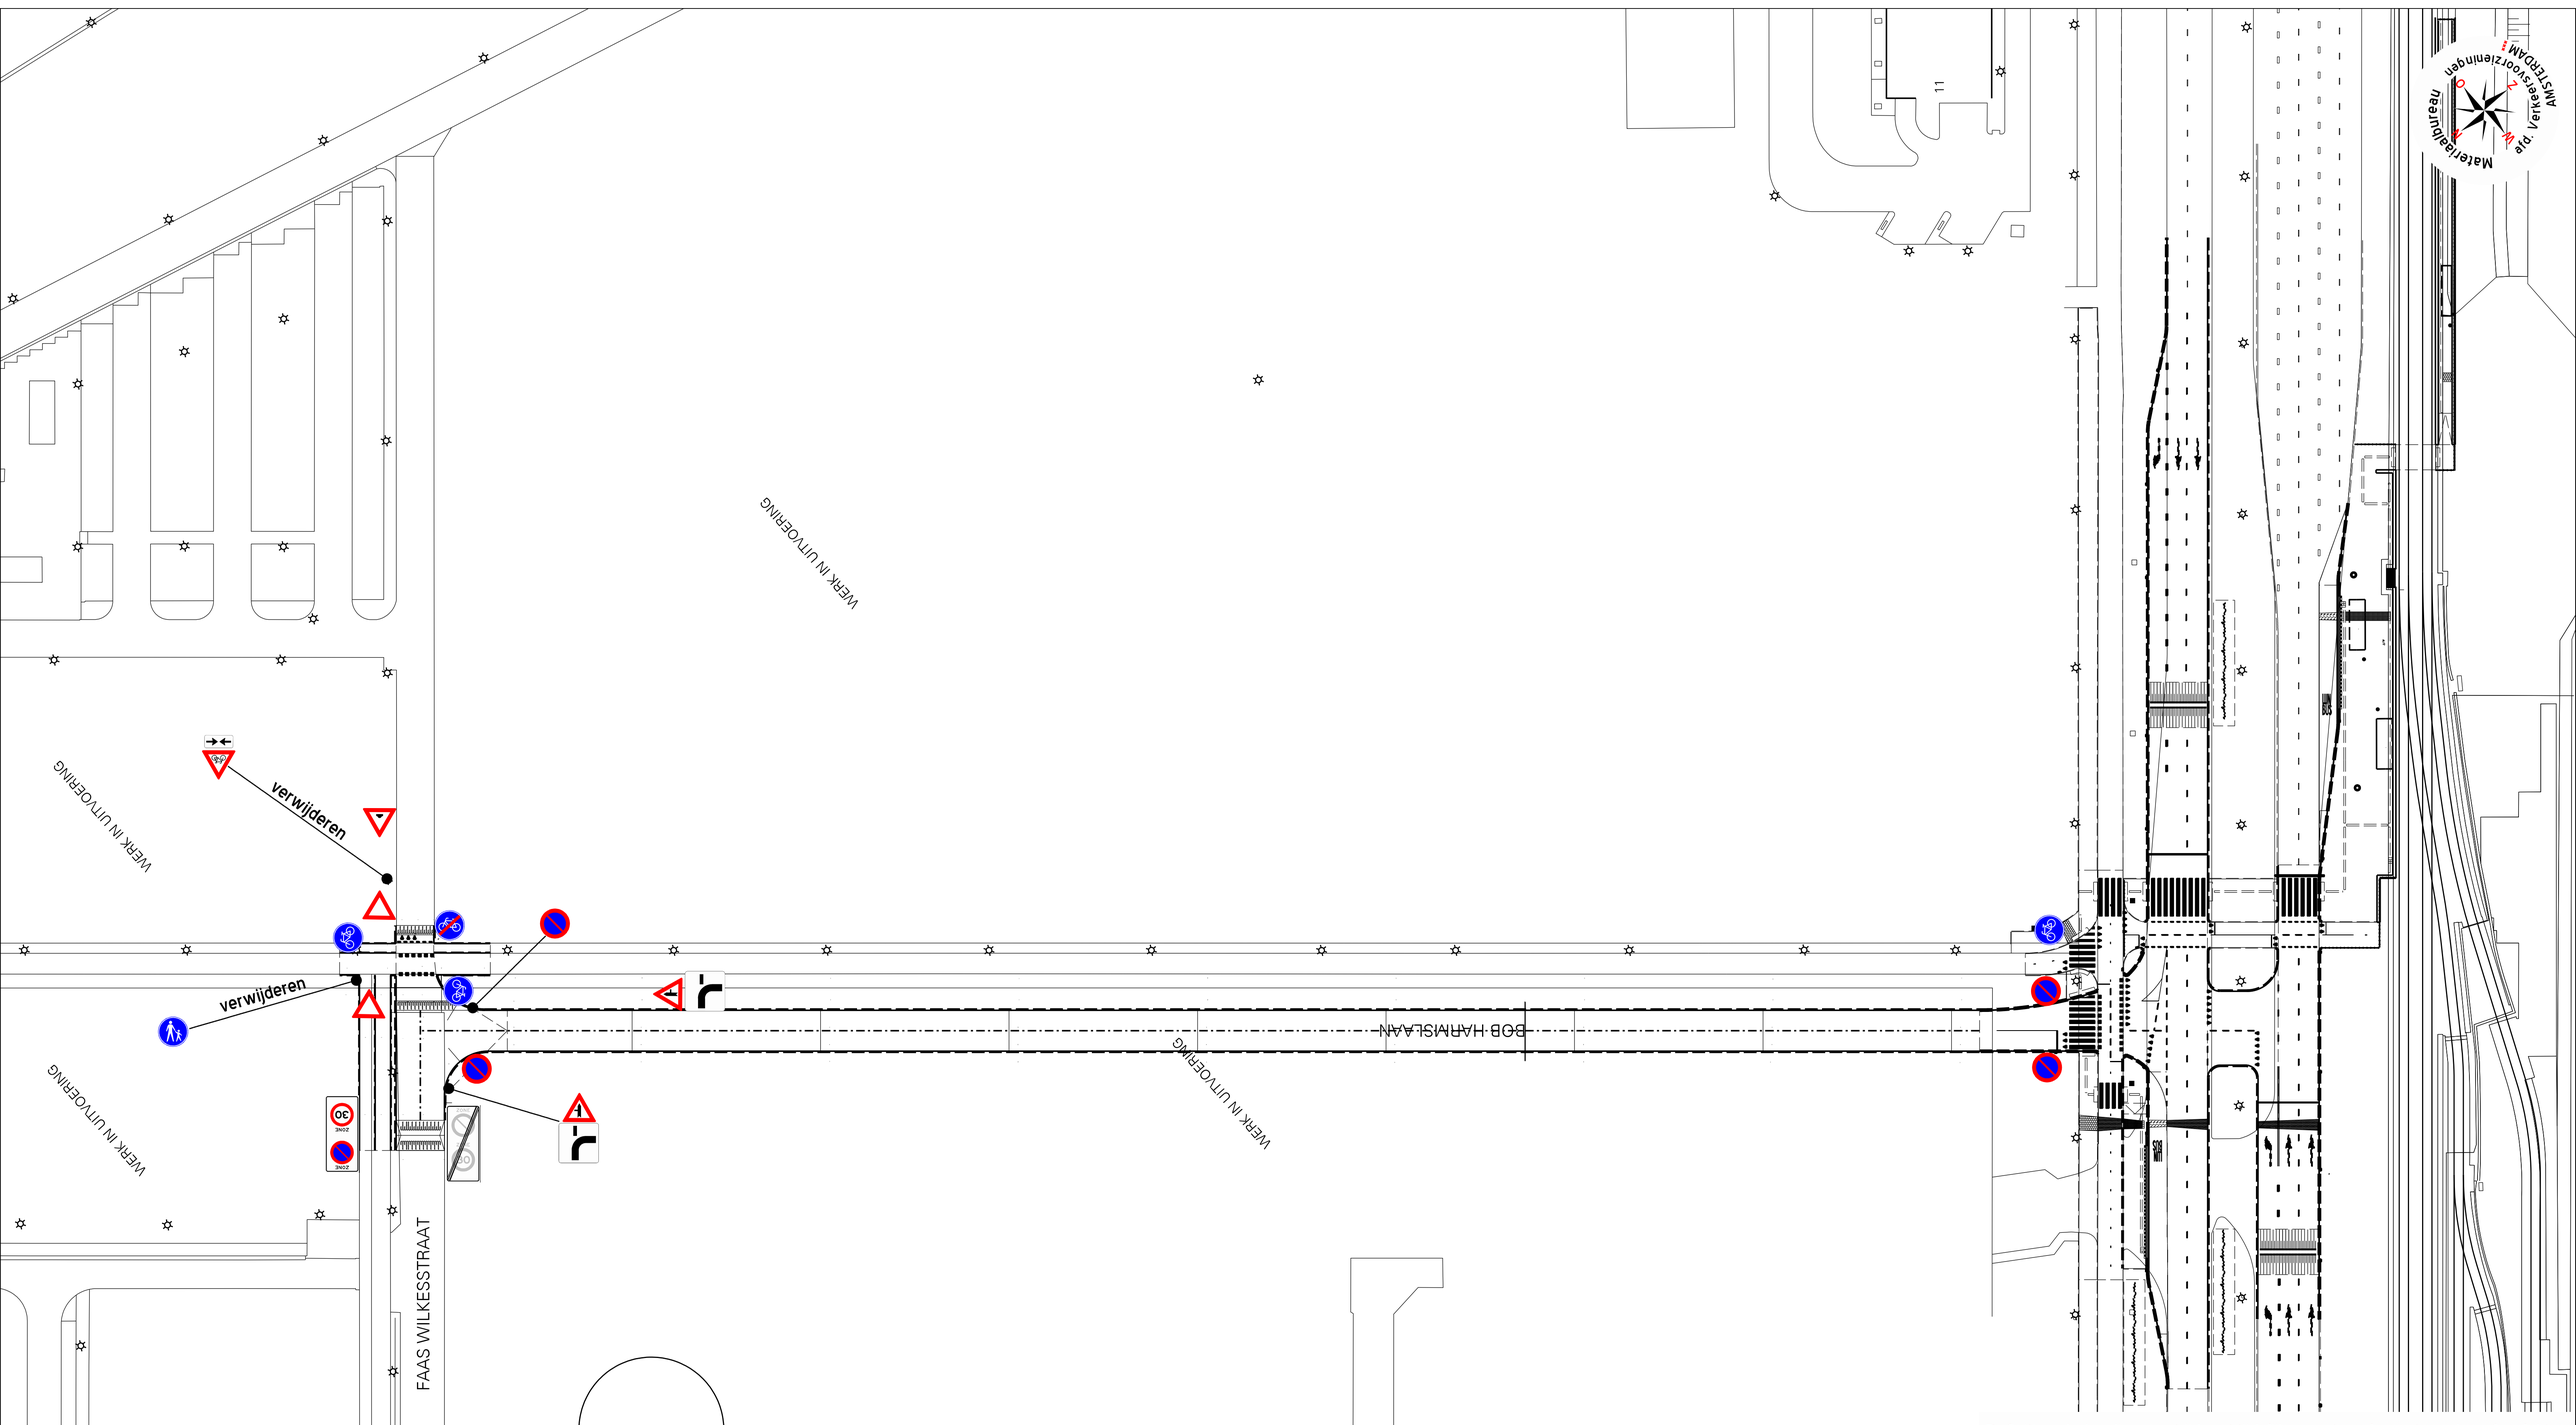

Definitieve bebording, in strijd met tijdelijke maatregel, moet worden afgeplakt.

Bezoekadres: Theemsweg 28 1043 BJ Amsterdam Postbus 94648 1090 GP Amsterdam	Gemeente Amsterdam Materiaalbureau Afdeling Verkeersvoorzieningen	
Opdrachtgever	:	Ingenieursbureau Gemeente Amsterdam
Project	:	BOB HAARMSWEG
Onderdeel	:	DEFINITIEVE BEBORDING
Fase	:	

Behoort bij:	Naam	Paraaf	Datum Wijziging
	D. Borgman	DB	22-09-15

Schaal:	Printdatum:
n.v.t.	29-9-2015

TVM-Projectnummer:	Projectmanager:	Tekeningnr:	Wijziging:	Aantal tekeningen:
4979	D. BORGMAN	1		1

\\swappams0090.basis.lan\tvmproductie\tvmgrafisch\lopende_projecten\4979_ZEEBURGEREILAND_RI_OOST\DGN\Borden_