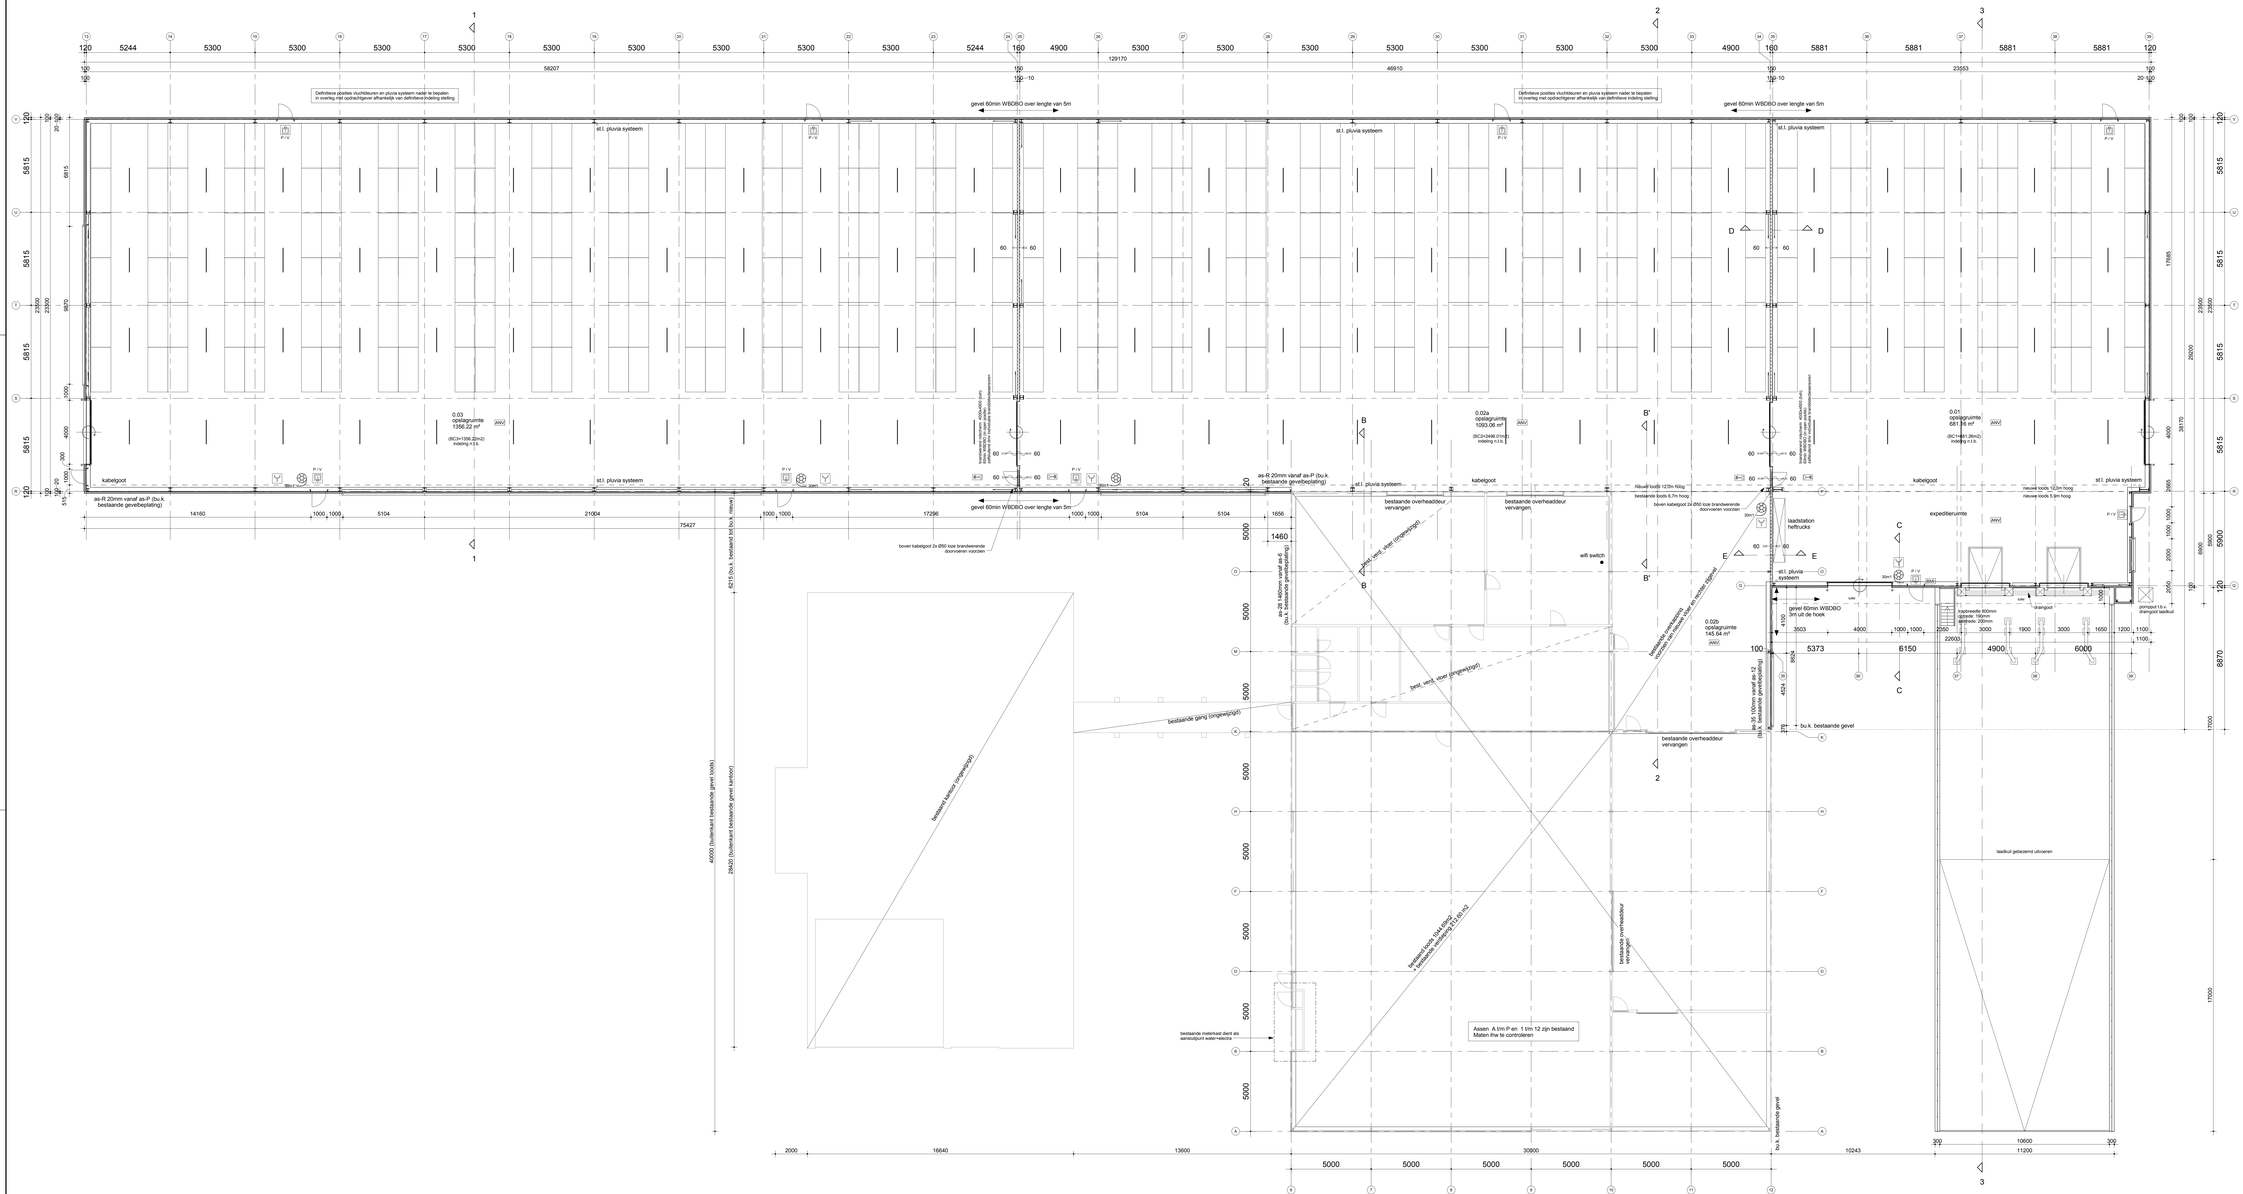

ALGEMEEN

Nr.	Ruimte	Naam	OO (m²)
Begane grond			
0.01		opslagruimte	681.0 m²
0.02a		opslagruimte	1093.0 m²
0.02b		opslagruimte	145.5 m²
0.03		opslagruimte	1356.0 m²

BEM1505800
gemeente Steenbergen

Inbraak beveiliging:
Alle afsluitbare deuren, ramen, kozijnen en daarmee gelijk te stellen constructie onderdelen dieren te voldoen aan: Inbraakweerendsheidsklasse 2 NEN 5096 + C2 2011

Vloerafscheiding:
een vloerafscheiding heeft een hoogte van ten minste 1m;
een afscheiding heeft geen openingen met een grotere diameter van Ø500mm

Trapen:
Trap volgens bouwbesluit 2012; afleiding 2.5 nieuwbouw: Afmeting trap vlgs art. 2.33, label 2.33. Bordessen, afschedring en leuning uitvoeren volgens bouwbesluit art. 2.34 en 2.35

Installaties:
Electra NEN 1010:2007 + C1 2008;
Water NEN 1006: 2002 + A3:2011;
Riolering NEN 3215

SYMBOLEN / BRANDVEILIGHEID:

- (nood)uitgang; paniekslot / vluchtdeur
- P / V — nooduitgangen aan buitenzijde voorzien van opschrift 'nooddeur vrijhouden' of 'nooduitgang' welke voldoet aan de eisen voor aanvullende tekens in NEN 3011
- nooduitgang aangegeven richting
- handbrandmelder
- 30m — brandslanghaspel 30m
- AAV — algemene noodverlichting
- BMA — niet automatische brandmeldinstallatie vlgs. NEN 2535, v.v. ontruimingsalarminstallatie vlgs. NEN 2575
- 60 — 60 — brandwerende wand/deur 60 min.
- 60 — 60 — brandwerende deur zelfsluitend 60 min.
- 150mm cellenbetonwand
- 100mm sandwichpaneel
- verlichtingsarmaturen
- 1 / 1 — doorsnede; zie blad 3
- A / A — geveldoorsnede; zie blad 4

Behoort bij beschikking	
d.d.	16-11-2015
nr.(s)	ZK15000793
Juridisch beleidsmedewerker Publiekszaken / vergunningen	

TECHNISCHE OMSCHRIJVING:

Vloeren:
- Begane grond: onderheide betonvloer

Gevelopbouw:
- Staalconstructie
- Sandwichpanelen 100mm
- Kozijnen/ramen/deuren: aluminium
- HR++ glas. U= 1.1 W/m2K
- 15mm spouw gasgevuld ZTA 60%

Plat dak:
- Dakhoogte/kg: bitumen
- Isolatie eps / plastiekfolie steenwol
- Dampremmende laag
- Stalen dakplaat
- Staalconstructie

Rc waarden:

Gevel:	= 4.50 m2K/W
Dak	= 4.00 m2K/W
Kozijn (incl. glas)	U = 1.60 W/m2K
Glas	= 1.10 W/m2K

KLEURENSCHEMA

ONDERDEEL:	MATERIAAL:	KLEUR:
Bestaand kantoor		
Gevel:	Baksteen	Alems Rood
Kozijnen:	Meranti	RAL 9011 Grafiet Zwart
Ramen:	Meranti	RAL 9011 Grafiet Zwart
Deuren:	Glasdeuren	Transparant
Overstek dak:	Multiplex	Sigma 0032-06 Lisblauw
Dakafwerking:	Dakbedekking	Zwart
Bestaande loods		
Gevel:	Sandwichpanelen	RAL 7016 Antraciet
Kozijnen:	Meranti	RAL 9011 Grafiet zwart
Ramen/Deuren:	Meranti	Sigma 0032-06 Lisblauw
Kozijnomranding:	Meranti	Sigma 0032-06 Lisblauw
Dakafwerking:	Dakbedekking	Zwart
Nieuwe loods		
Gevel:	Sandwichelementen	RAL 7016 Antraciet, als bestaand
Kozijnen:	Aluminium	RAL 9011 Grafiet zwart, als bestaand
Kozijnomranding:	Zetwerk	NCS S0510-R80B
Deuren:	Aluminium	NCS S0510-R80B
Waterslag tzv donkere gevel:	Aluminium	RAL 7016 Antraciet, als bestaand
Overheaddeuren:	Aluminium	NCS S0510-R80B
Gevel luifel, deel rechter zijgevel en onderzijde luifel:	Sandwichelementen	Albatros
Waterslag tzv lichte gevel:	Zetwerk	RAL 7016 Antraciet
Waterslag tzv lichte gevel:	Aluminium	NCS S0510-R80B
Dakafwerking:	Dakbedekking	Zwart
Staalconstructie:	Staal	RAL 7016 Antraciet
Trap + reling laadkuil:	Staal	Als bestaand hekwerk

SITUATIE

Gemeente: Steenbergen
Kern: Steenbergen

Kadasternummer: Sectie 'Y'
Nr.: 1273+1468

Schaal: 1:1000

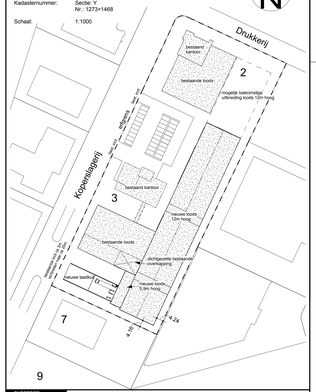

ONDERDEEL	BESTEKTEKENING plattegrond		
→ blad nr. 1		→ status	BA
WERKOMSCHRIJVING	Uitbreiding bedrijfsruimte v.r.v. Van Os Medical a/d Kopersslagerij 3 te Steenbergen	→ wijzigingen	1: 10-11-15 BW 4: 2: 11-11-15 BW 5: 3: 6:
→ proj.nr. 22898			
OPDRACHTGEVER	Van Os Medical BV Kopersslagerij 3, 4651 SK, Steenbergen		
→ getekend	→ datum 26-09-2015	→ schaal 1:100	→ formaat A0+ 841 x 1615mm	→ gekontr.

GJM BOUWADVISEURS

GJM Bouwadvies BV
o Mantgomerstraat 1
4624 KK Bergen op Zoom

Telefoon: 0164 251 818
E-mail: info@gjm.nl
Internet: www.gjm.nl