



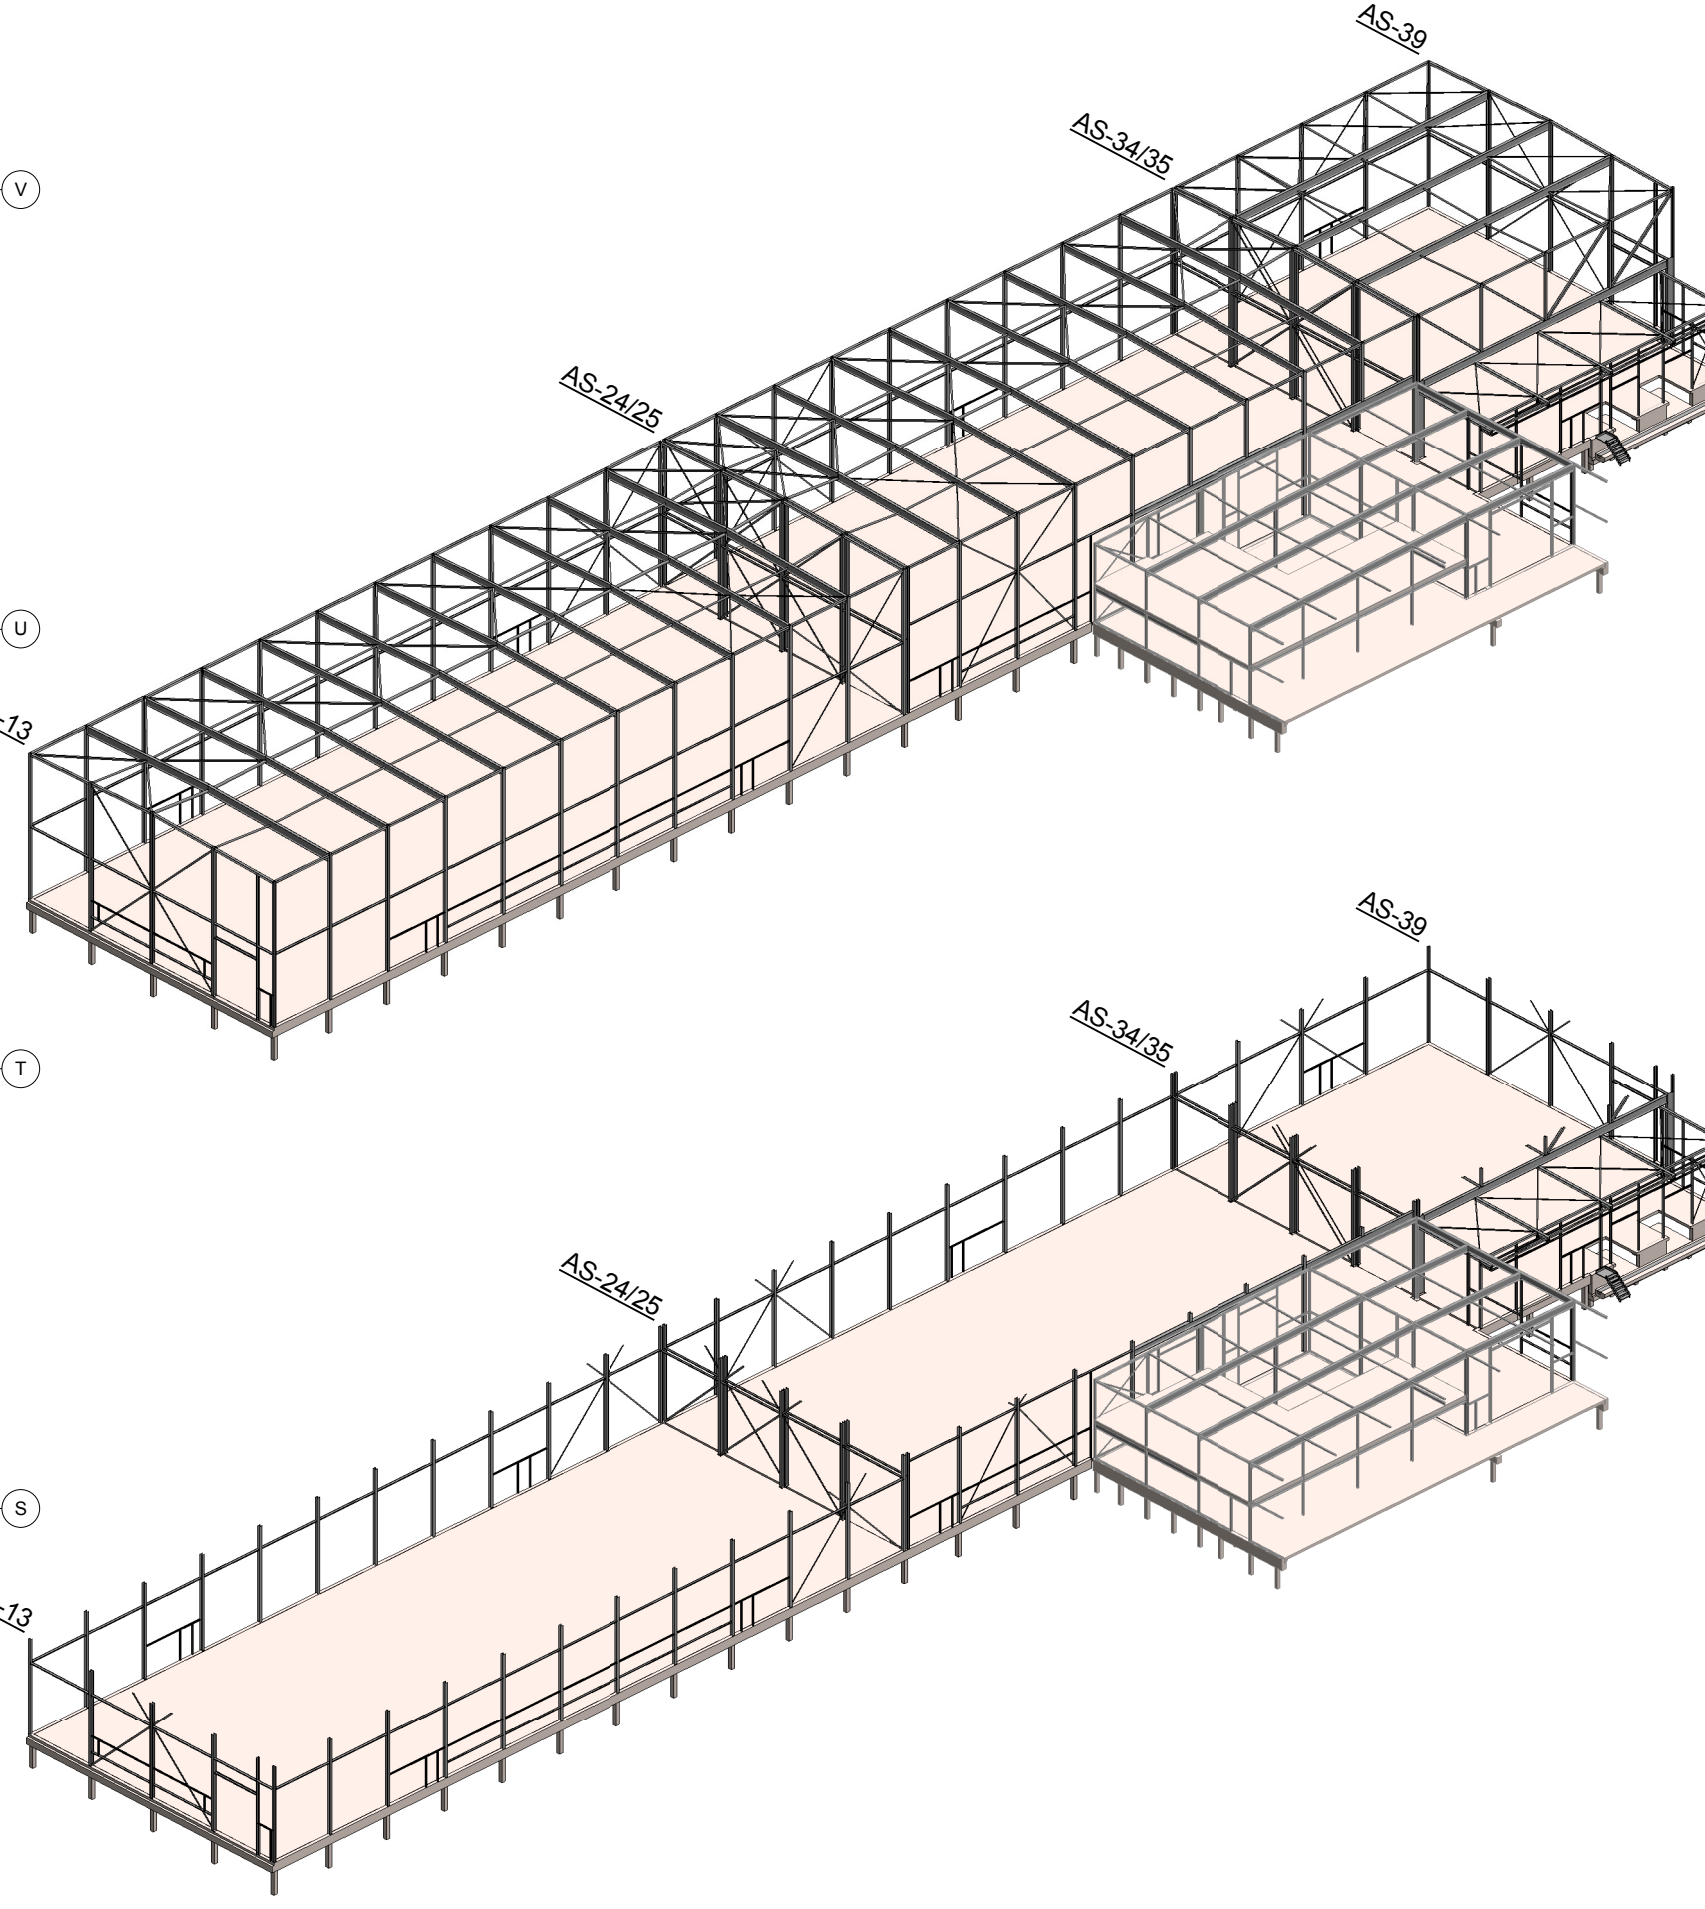

Voor uitvoering bestaande fundering/gevels/dakvlak en staalconstructie
inmeten i.v.m. aansluitingen op nieuwbouw

BESTAAND

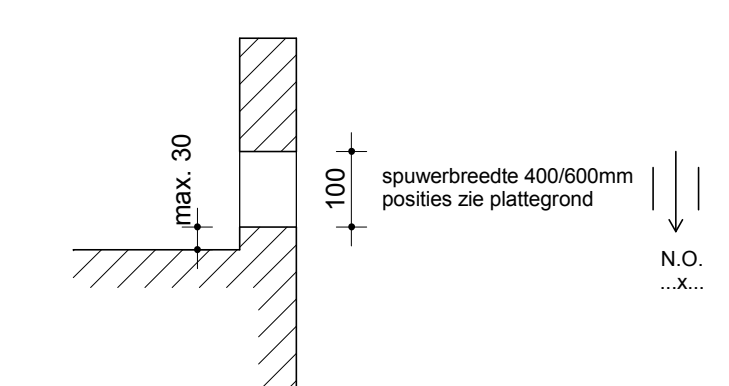

Alle koker in het dakvlak, aan de onderkant van de liggers plaatsen i.v.m. kipstabiliteit

BESTAANDE STAALCONSTRUCTIE

GJM
BOUWADVISEURS

GJM Bouwadvies BV
→ Markgraverlaan 3
4624 KK Bergen op Zoom

Telefoon: 0161 461 461
E-mail: info@bouwadvies.nl
Internet: www.bouwadvies.nl



GJM
BOUWADVISEURS

GJM Bouwadvies BV
→ Markgraverlaan 3
4624 KK Bergen op Zoom

Telefoon: 0161 461 461
E-mail: info@bouwadvies.nl
Internet: www.bouwadvies.nl