


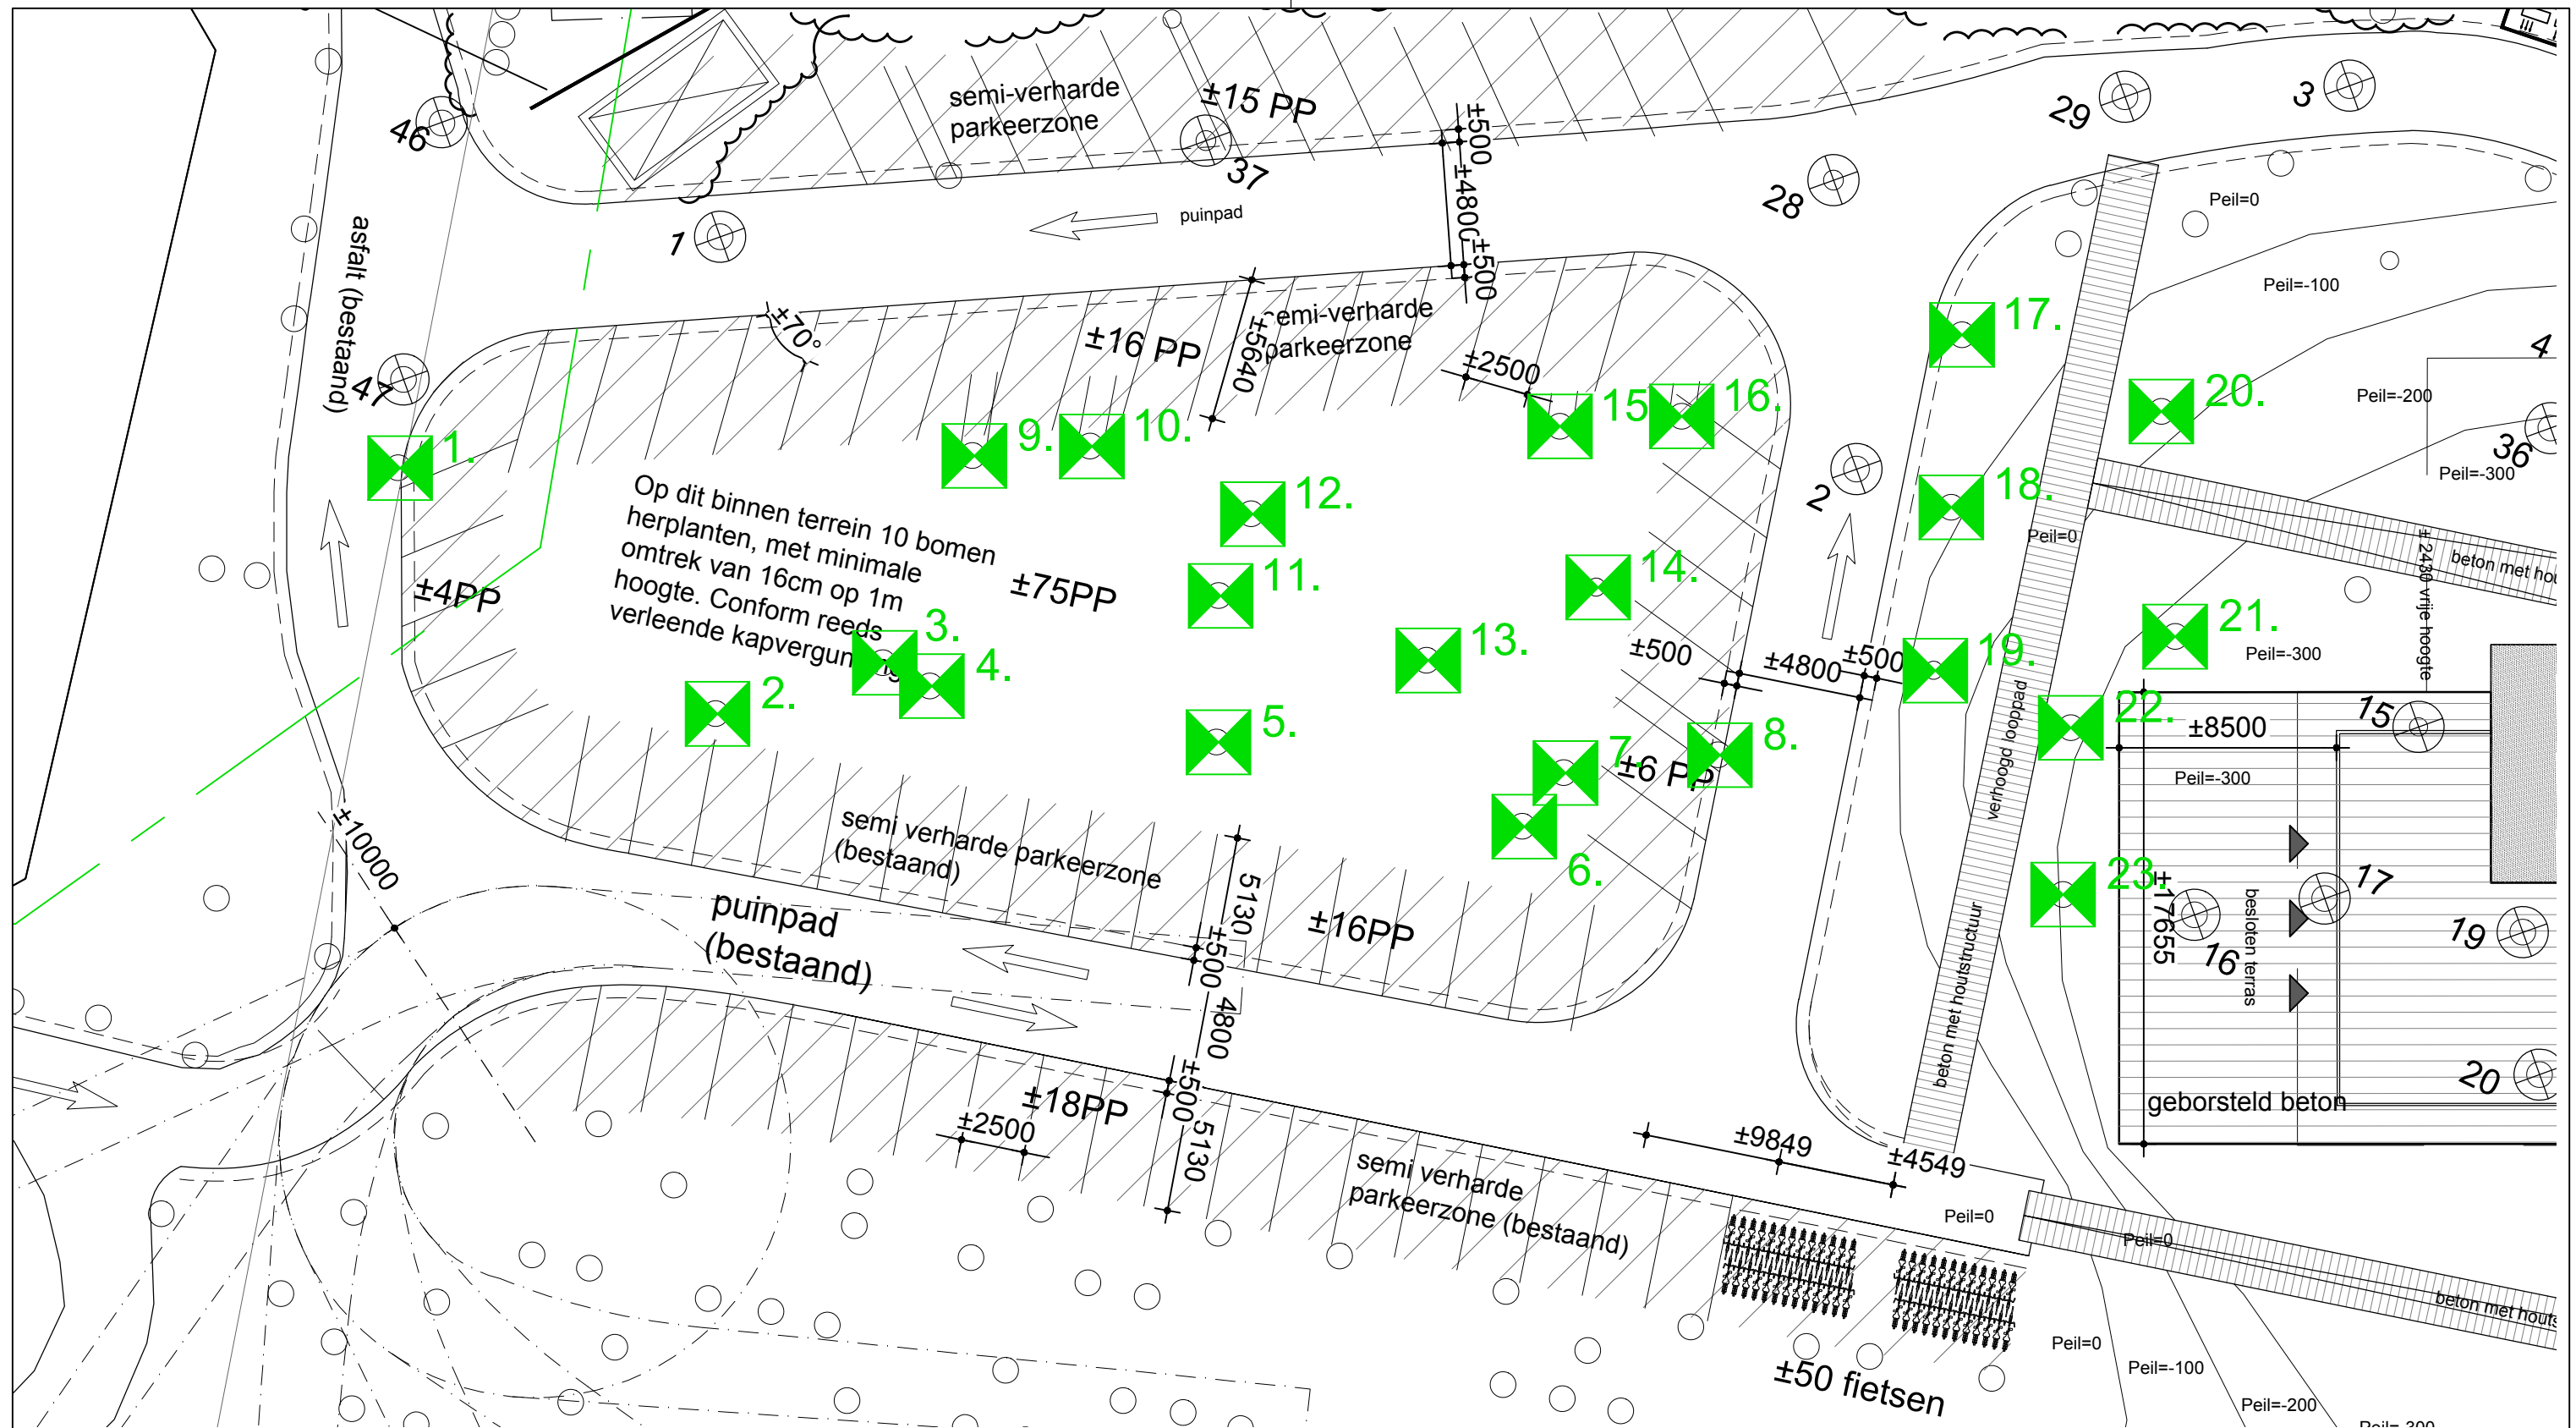

Bepaling boomsoort en afmetingen

De soort boom en zijn plaats, zijn zo nauwkeurig mogelijk bepaald, omtrek van de boom is genomen op ongeveer 1,3m vanaf het maaiveld, diameter is afgeleid van de omtrek.

1. Eik,	omtrek 92cm
2. Berk,	omtrek 93cm
3. Berk,	omtrek 88cm
4. Berk,	omtrek 100cm
5. Berk,	omtrek 103cm
6. Berk,	omtrek 71cm
7. Berk,	omtrek 69cm
8. Berk,	omtrek 116cm
9. Haagbeuk,	omtrek 103cm
10. Haagbeuk,	omtrek 132cm
11. Berk,	omtrek 82cm
12. Esdoorn,	omtrek 104cm
13. Kers,	omtrek 120cm
14. Berk,	omtrek 97cm
15. Esdoorn,	omtrek 114cm
16. Esdoorn,	omtrek 94cm
17. Spar,	omtrek 115cm
18. Berk,	omtrek 113cm
19. Es,	omtrek 73cm
20. Spar,	omtrek 98cm
21. Spar,	omtrek 120cm
22. Berk,	omtrek 85cm
23. Berk,	omtrek 72cm



project 1738 - PAVILJOEN VAN DE DAME AAN HET PATERSWOLDSEMEER
BOMEN KAPPEN T.B.V. VEILIGHEID

schaal 1:250 tekening T-02 formaat A3 datum 09-11-2015

Urban Climate Architects

Kantoor Groningen:

Poelestraat 44

9712 KC Groningen

Kantoor Delft:

Nieuwe Langendijk 32

2611 VK Delft

tel: 085-273 54 11

www.ucarchitects.com

info@ucarchitects.com