


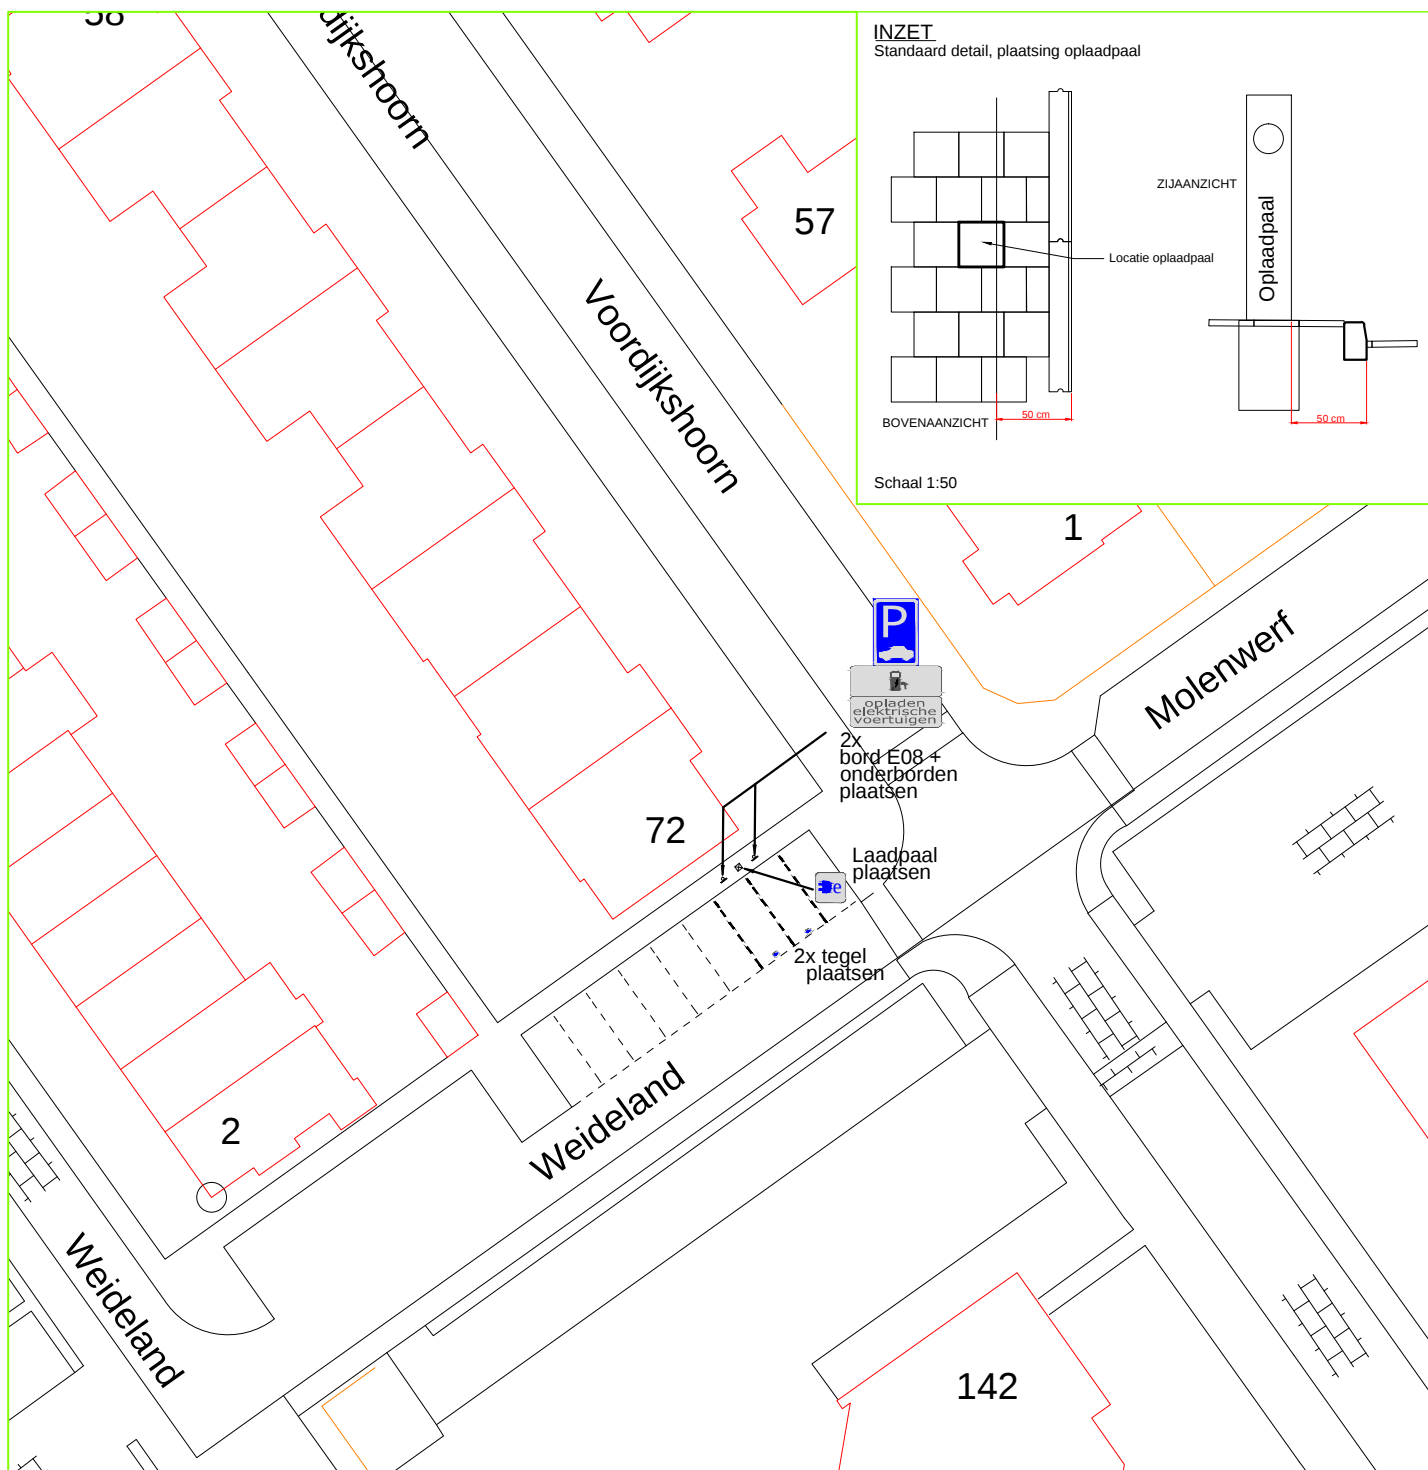


**Gemeente
Midden-Delfland**

Anna van Raesfeltstraat 37, Postbus 1, 2636 ZG Schipluiden

T 015-38041 11, F 015-380 99 92

E gemeente@middendelfland.nl, I www.middendelfland.nl

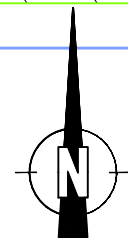

Datum : 26 oktober 2015		Project : ELEKTRISCH RIJDEN LOCATIE: WEIDELAND / MOLENWERF DEN HOORN
Getekend : S.W. Kuiper		
Schaal : 1 : 500		
Formaat : A4		
Werknr.	Bladnr.	Wijzigingnr
-	5	Wijzigingnr
		Wijzigingnr
		Wijzigingnr