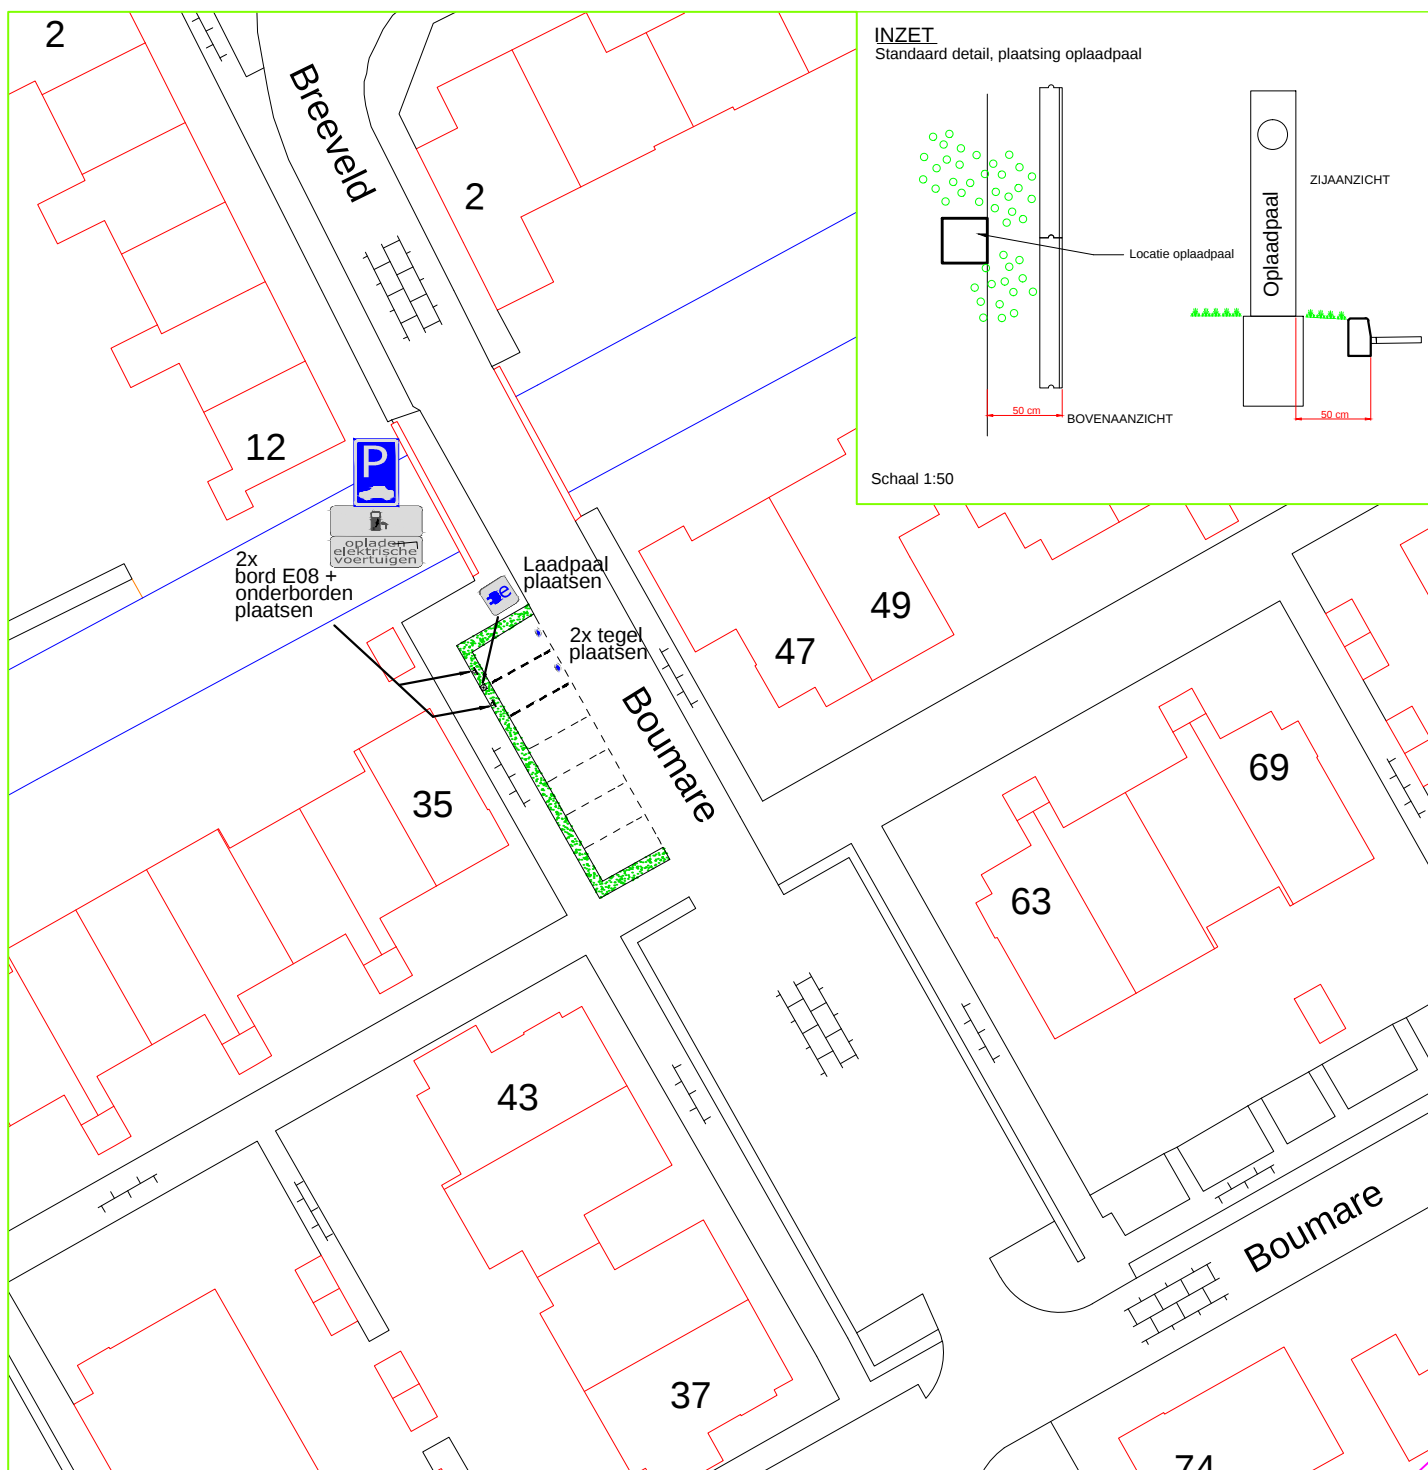


|                         |         |                                                                                     |
|-------------------------|---------|-------------------------------------------------------------------------------------|
| Datum : 26 oktober 2015 |         | Project :<br><br>ELEKTRISCH RIJDEN<br>LOCATIE: BOUMARE t.h.v. huisnr 35<br>MAASLAND |
| Getekend : S.W. Kuiper  |         |                                                                                     |
| Schaal : 1 : 500        |         |                                                                                     |
| Formaat : A4            |         |                                                                                     |
| Werknr.                 | Bladnr. | Wijzigingnr .....                                                                   |
| -                       | 2       | Wijzigingnr .....                                                                   |
|                         |         | Wijzigingnr .....                                                                   |
|                         |         | Wijzigingnr .....                                                                   |