



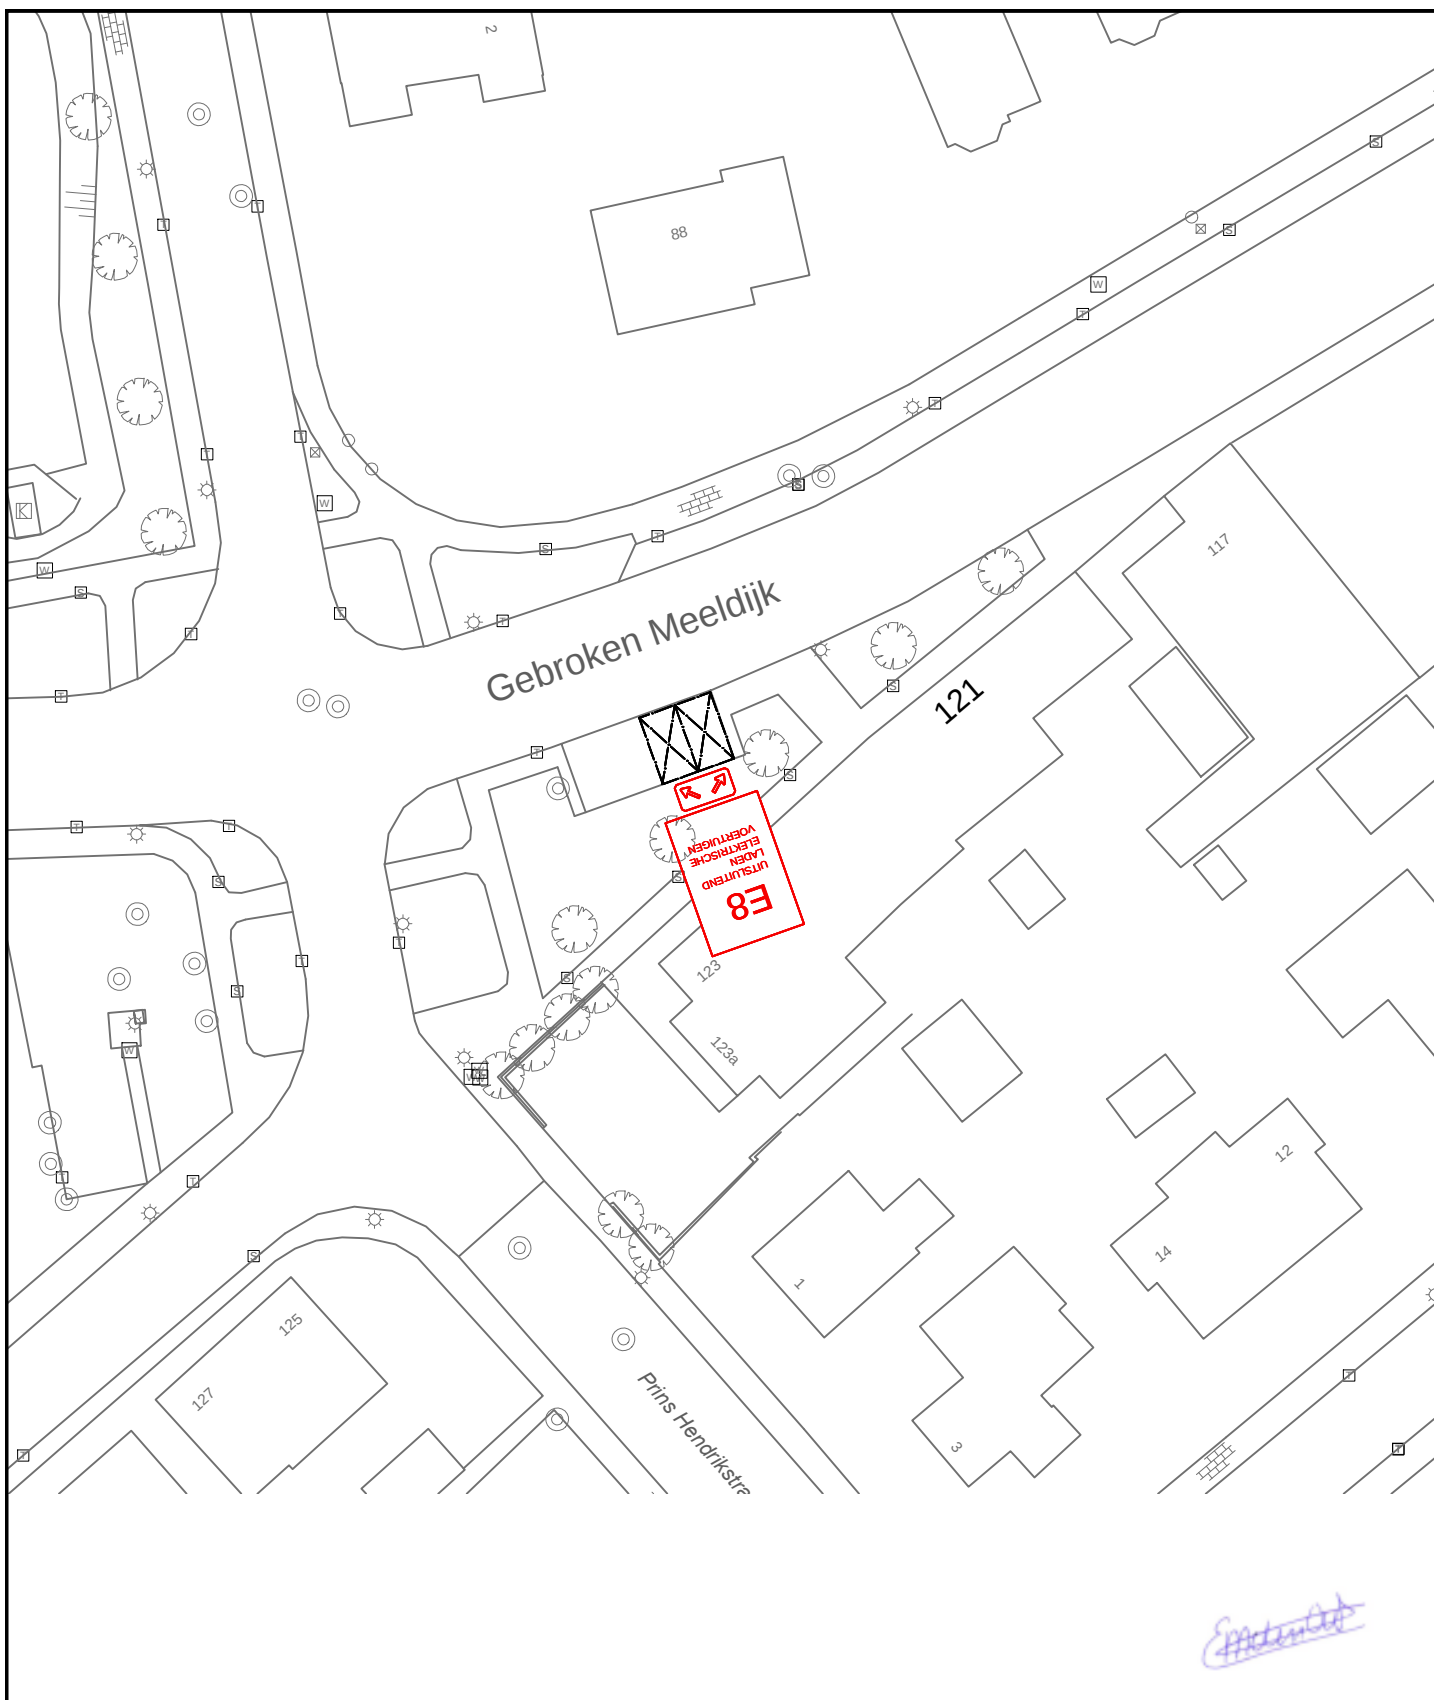

GEMEENSCHAPPELIJKE REGELING BAR
GEMEENTE Barendrecht

Binnenhof 1 / Postbus 501
2990 EA Barendrecht
tel. 0180-698798

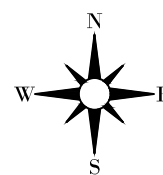

Verkeersbesluit 2015-44

In te stellen parkeergelegenheid t.b.v.

laden elektrische voertuigen. Gebroken Meeldijk121

Tekeningnummer:

B-OW-12-002

Schaal : 1:500

Afm : A4

Datum : 16-10-2015

Besteknr :

Bestandsnaam:

B-OW-12-002.dwg

Gemaakt : J. van den Berg

Goedgekeurd : P. Tilro

Projectnr :