


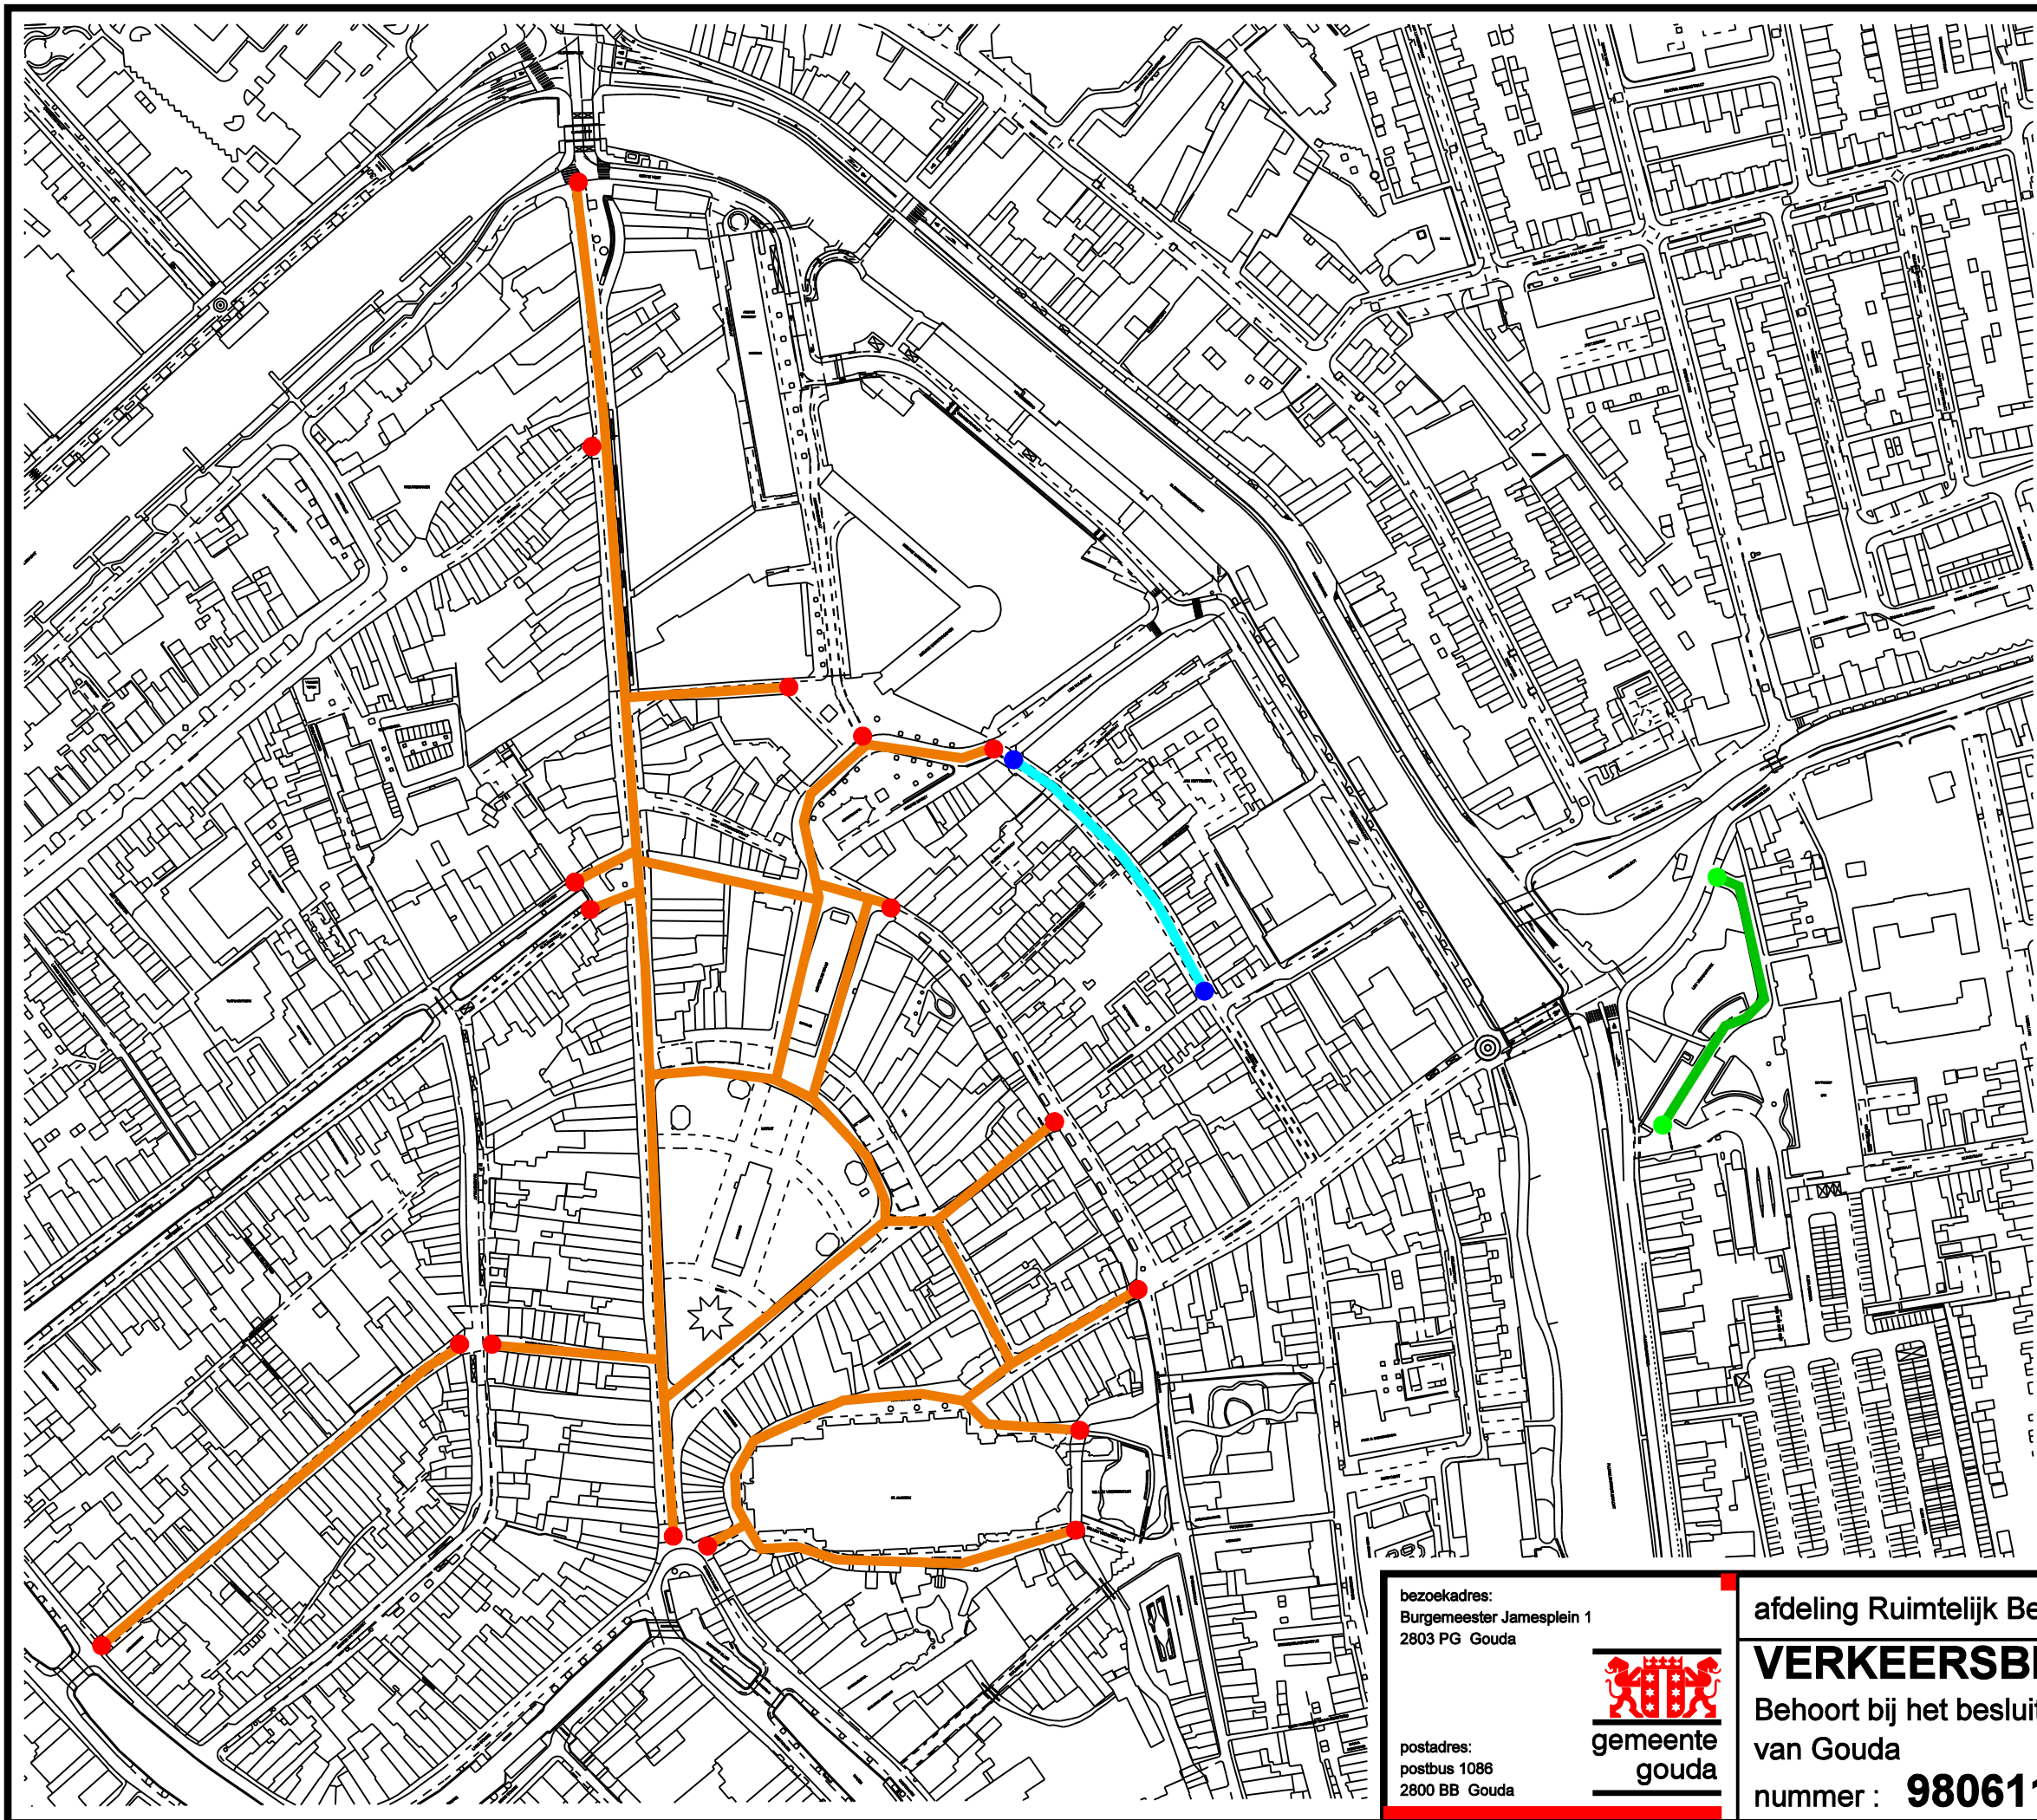

ZONE



11 dec.
9-23 h
Kaarsjesdag

ZONE



11 dec.
9-23 h
Kaarsjesdag

11 dec.
9-23 h
Kaarsjesdag

11 dec.
9-23 h
Kaarsjesdag

bezoekadres: Burgemeester Jamesplein 1 2803 PG Gouda	 gemeente gouda	afdeling Ruimtelijk Beleid en Advies		directie : Ruimtelijke Ontwikkeling	
postadres: postbus 1086 2800 BB Gouda		VERKEERSBESLUIT Behoort bij het besluit van B en W van Gouda		schaal : 1:2500	
		nummer : 980611-2015		 Dit is een gedeelte uit het digitaal bestand, dat aan wijzigingen onderhevig kan zijn. Aan hetgeen op deze afdruk is weergegeven kan geen enkel recht worden ontleend.	