


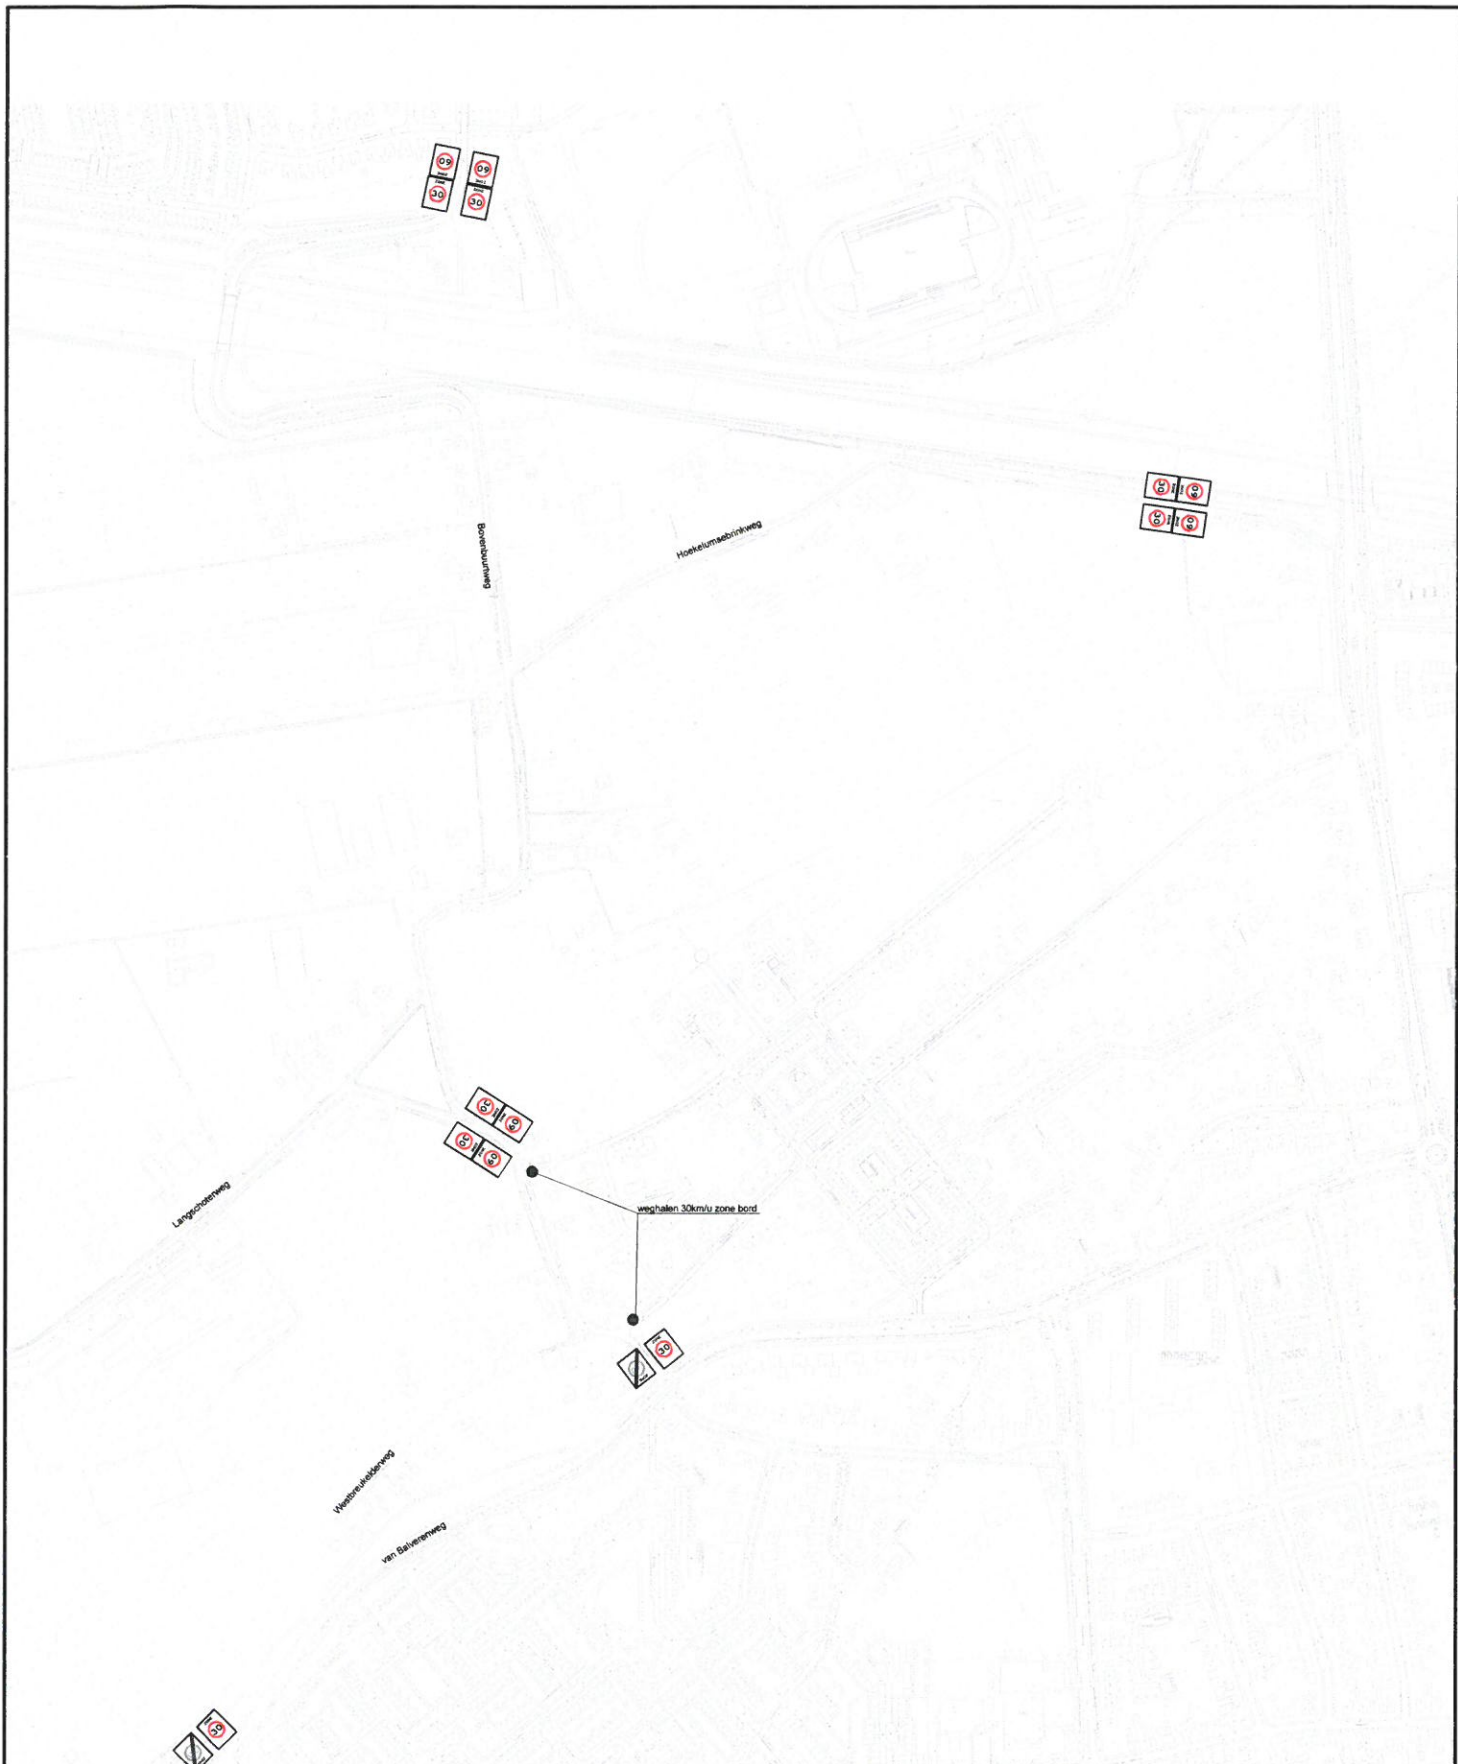

|                              |                    |                     |             |
|------------------------------|--------------------|---------------------|-------------|
| 27-10-2015                   | Bart van der Hulst | Status: Wijzigingen |             |
| Datum                        | Tekenaar           |                     |             |
| Opdrachtgever                |                    | Project nr.         | van         |
| Projectomschrijving          |                    | Schaal              |             |
| 60/30 km-zone Bennekom noord |                    | Formaat             | A2          |
| Tekening omschrijving        |                    | Tekening nr.        | 2015CTV-376 |
|                              |                    | Opmerking           |             |



**Ingenieursbureau**  
Cluster Leefomgeving en Veiligheid

Periode 2014 - 2015 H1 H2 H3 H4  
Bouwkosten, Constructie, Inhoud, en meer

© 2015 Ingenieursbureau ede. Alle rechten voorbehouden. De afbeelding is een afbeelding van een afbeelding.