




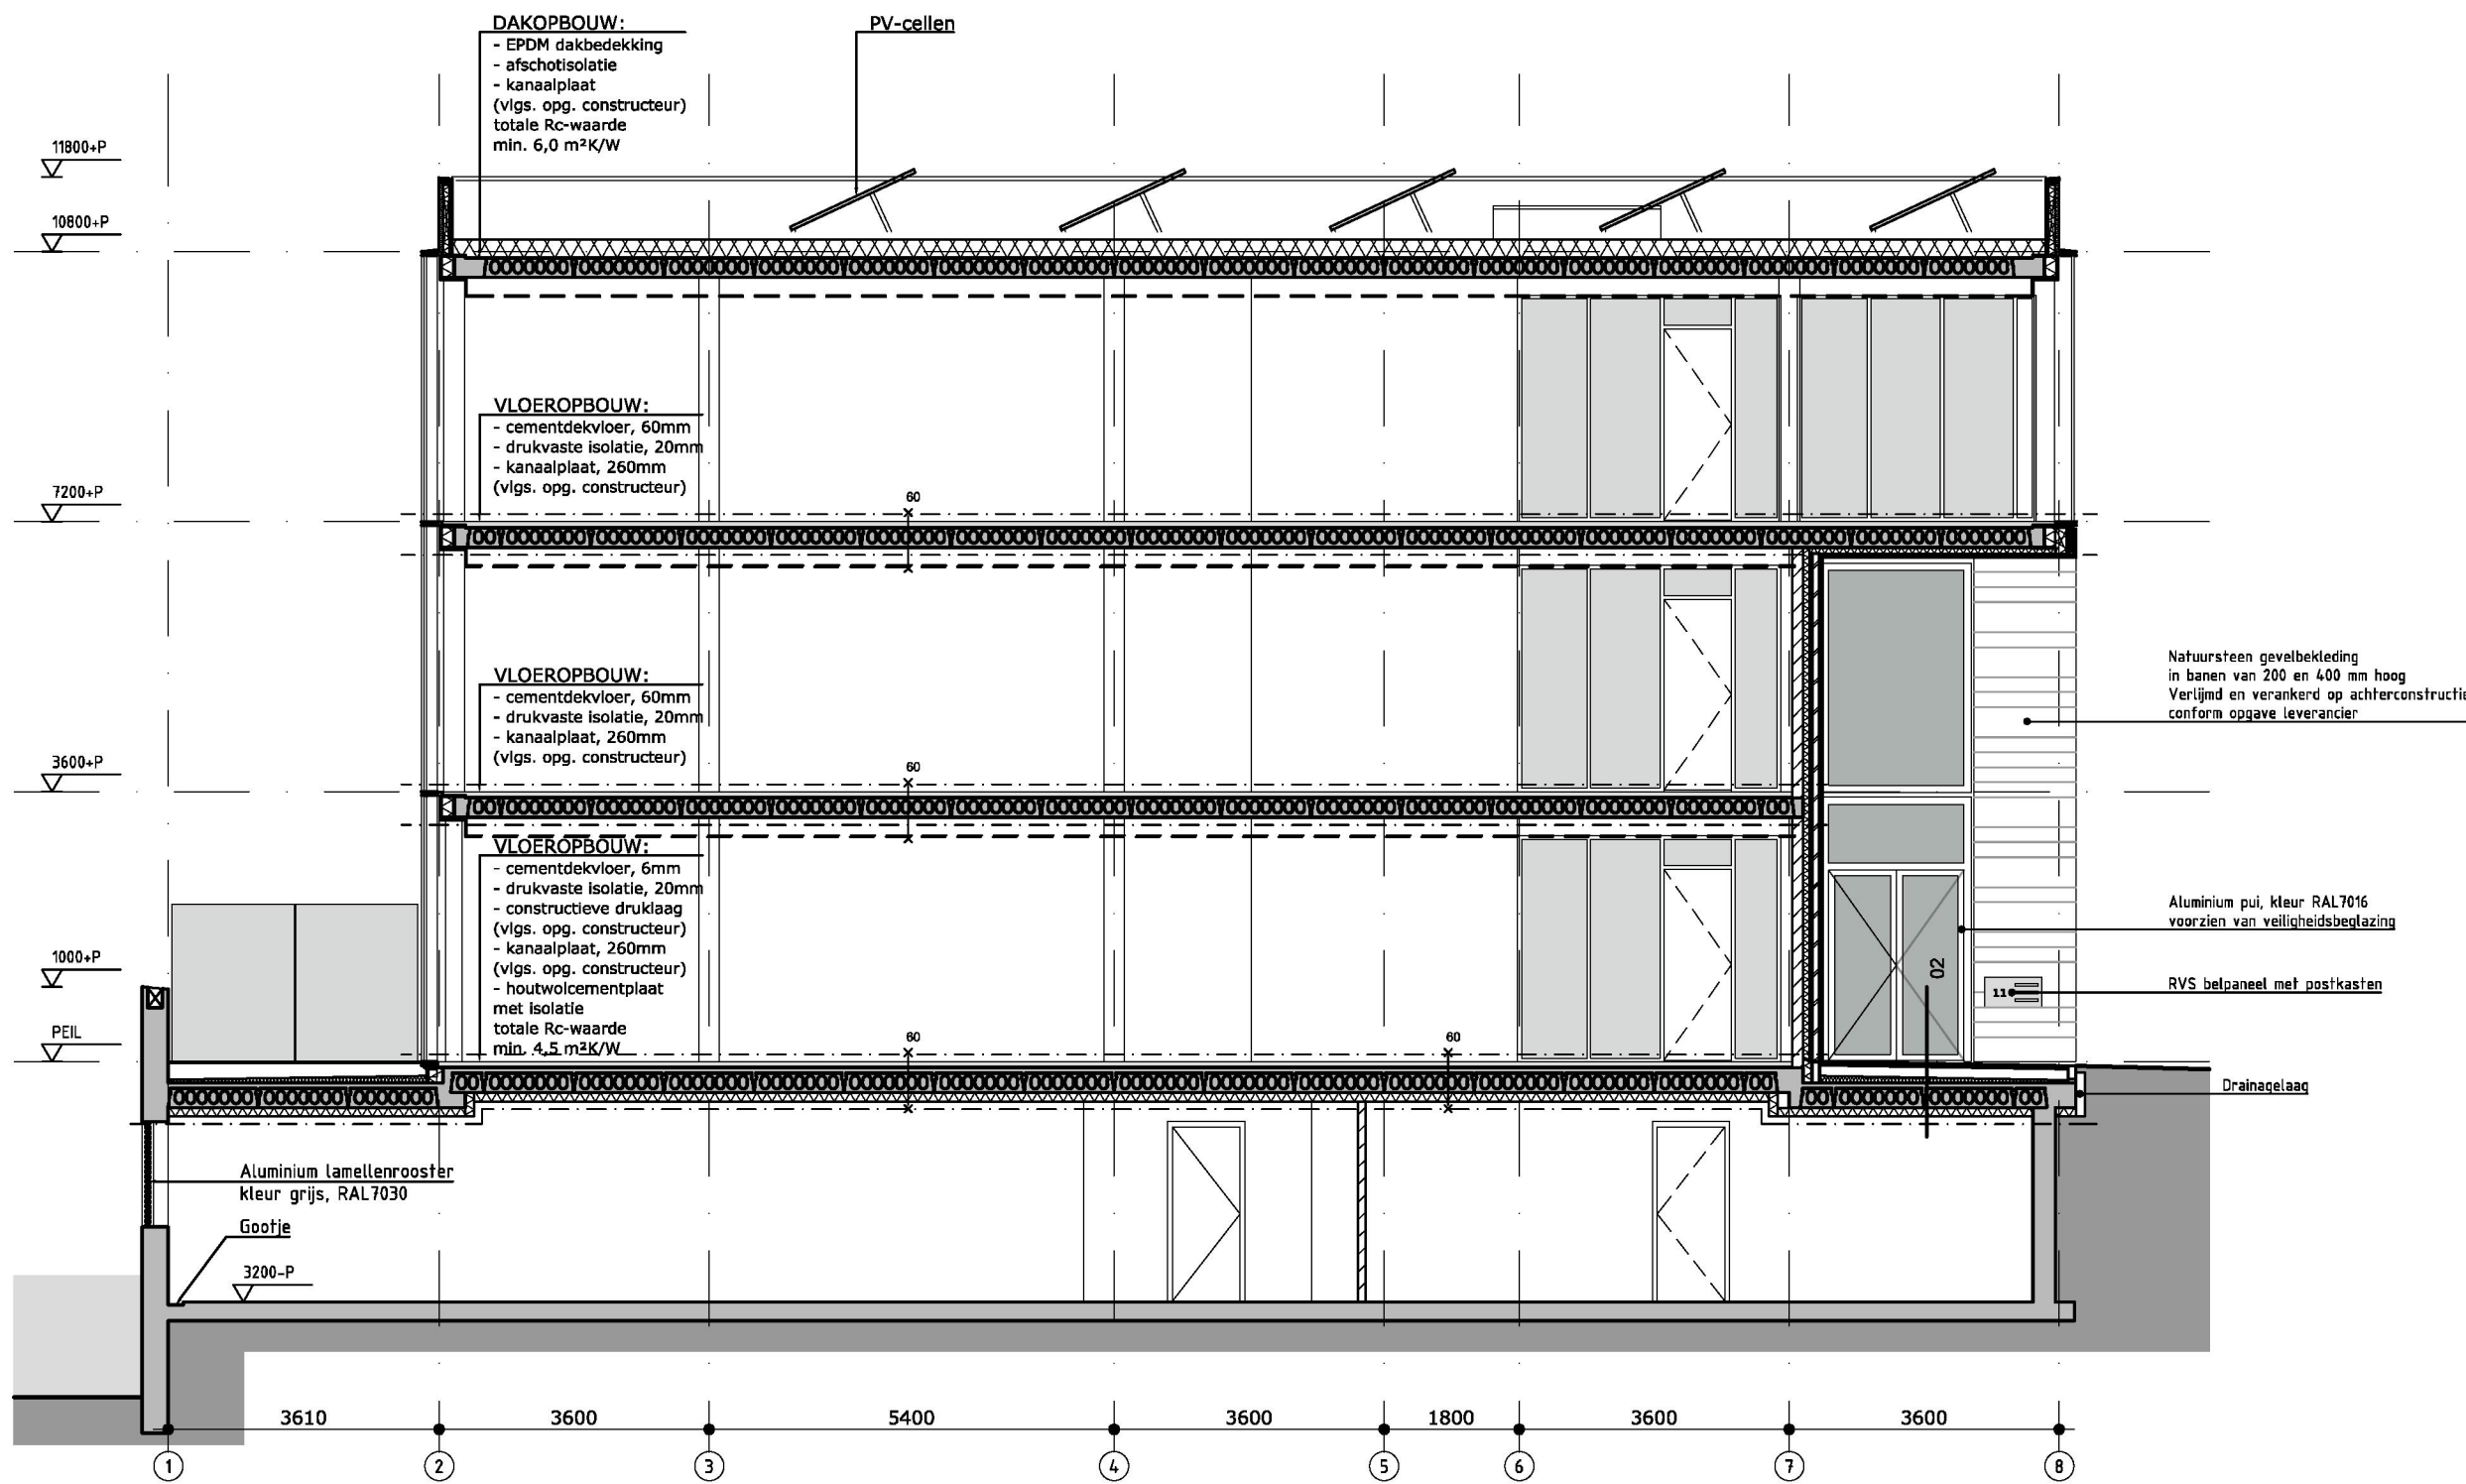

Doorsnede C - C

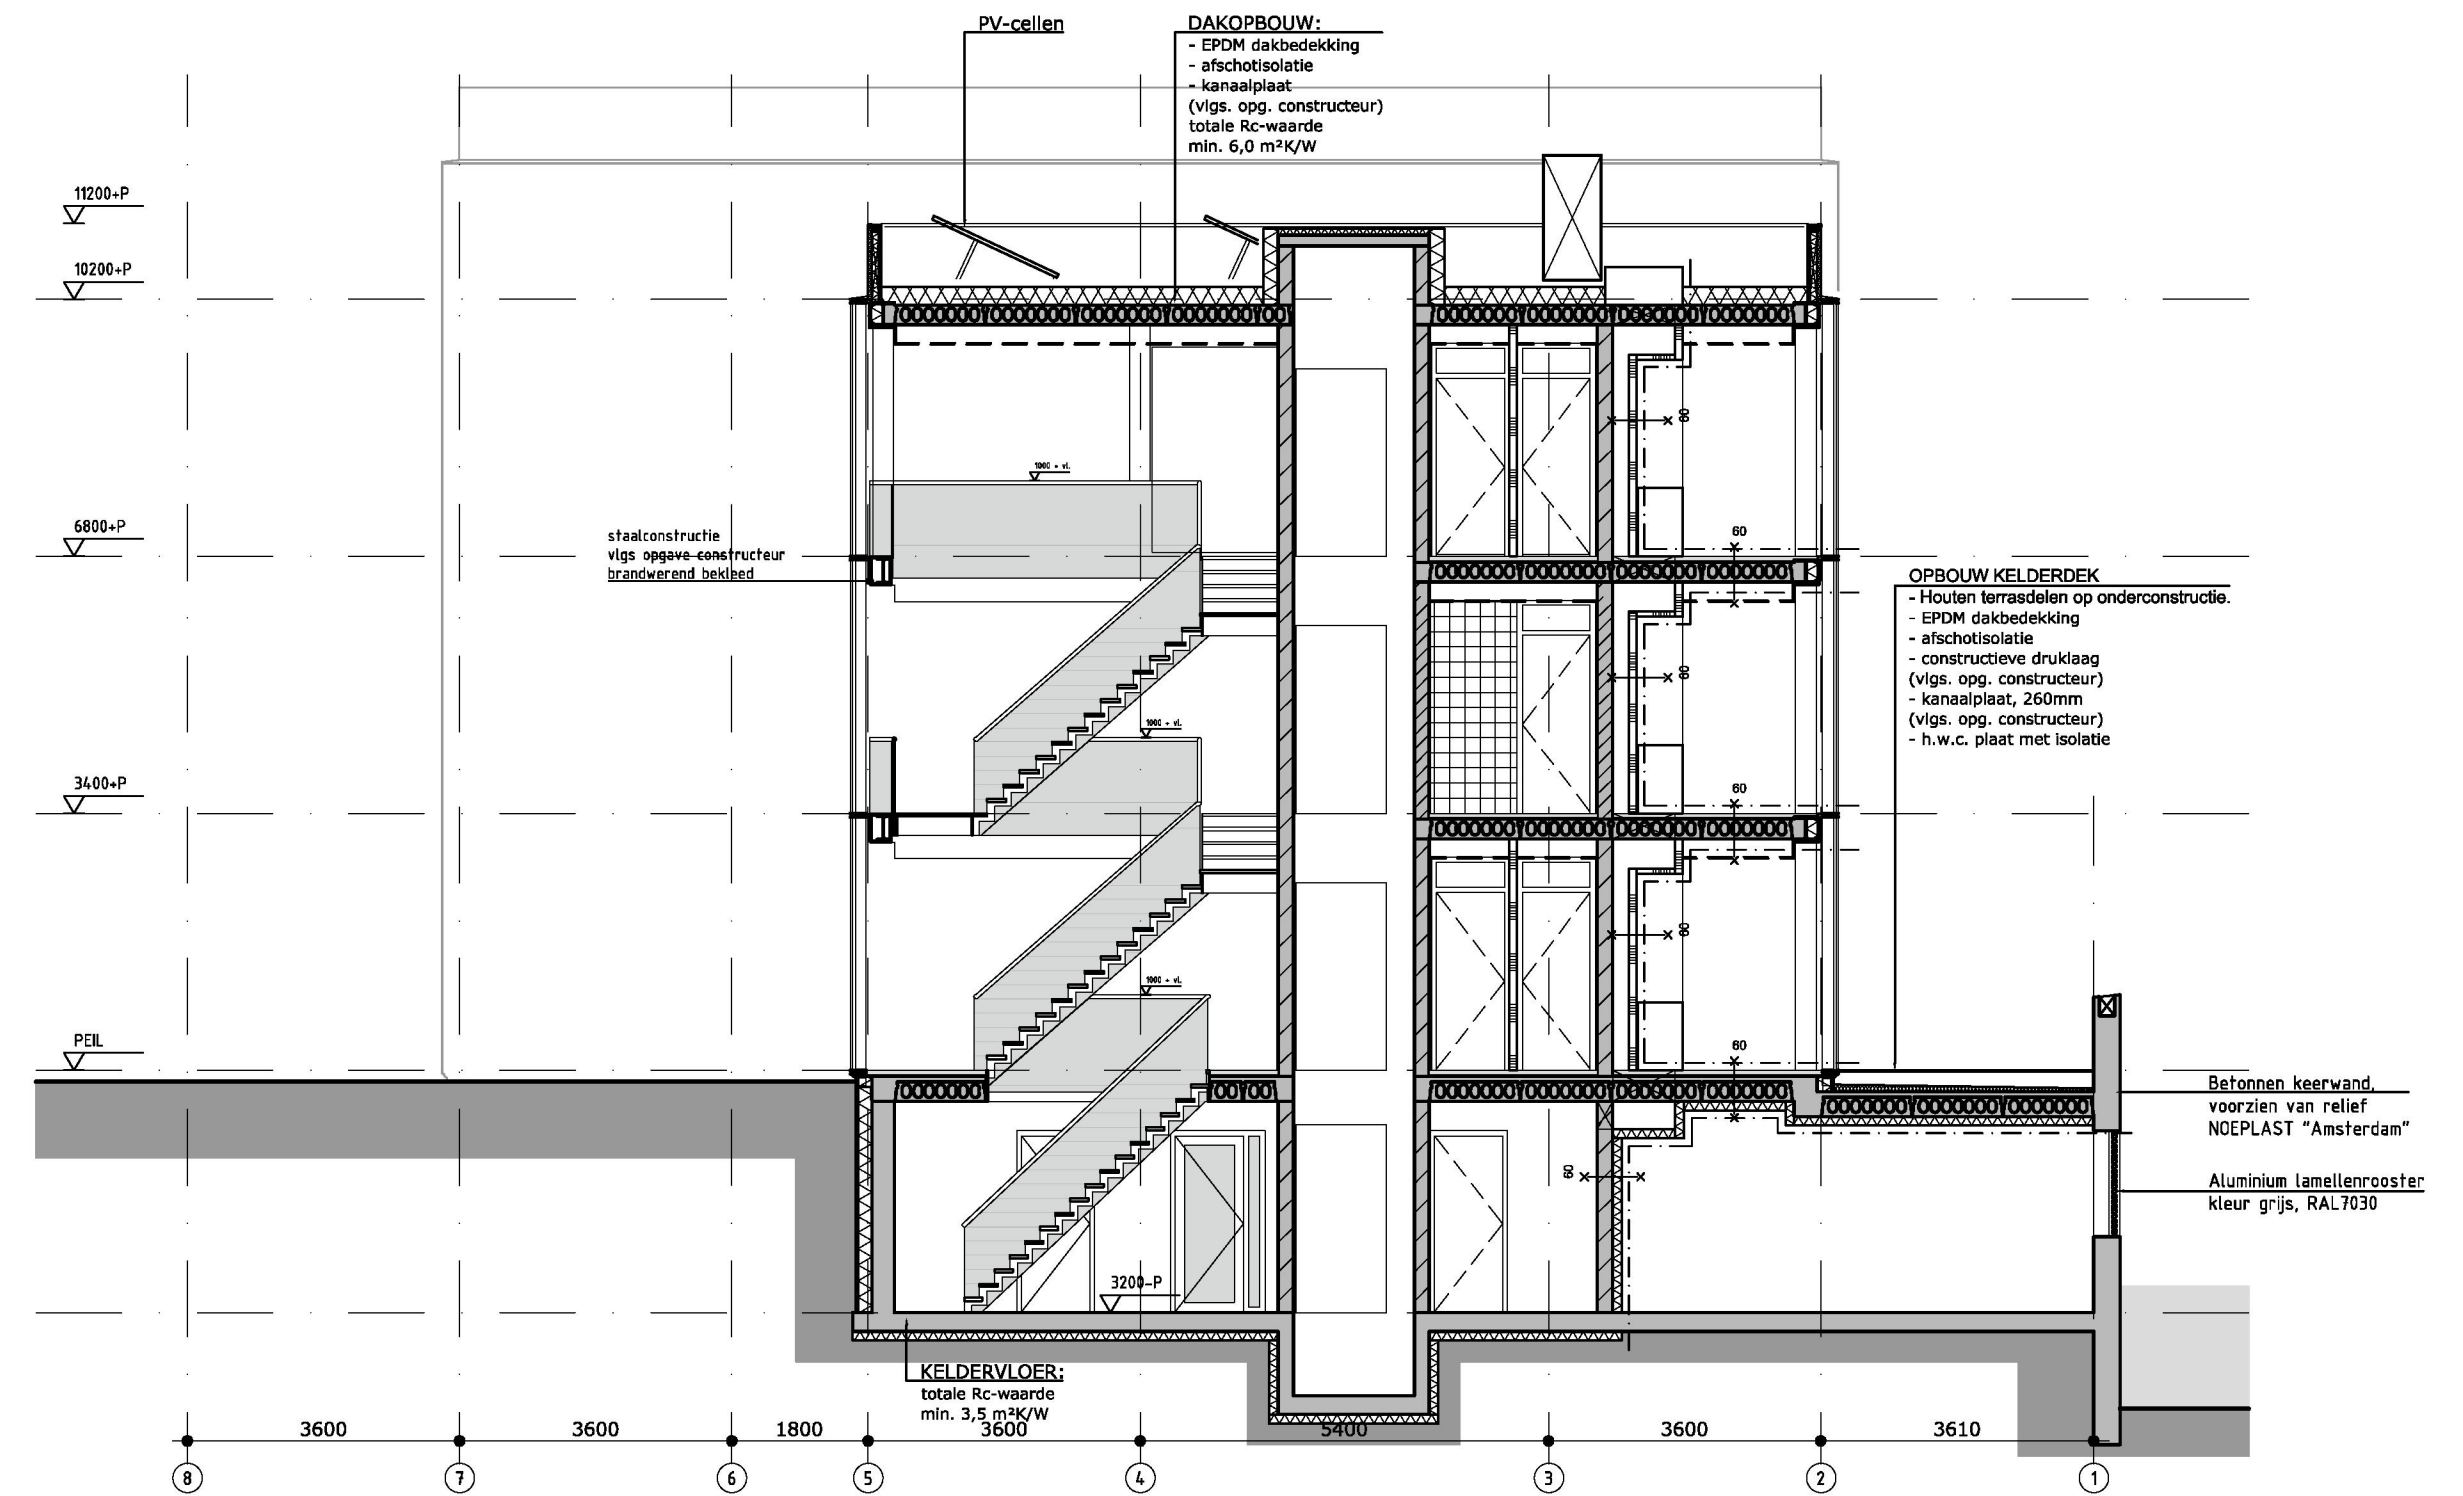

Doorsnede D - D

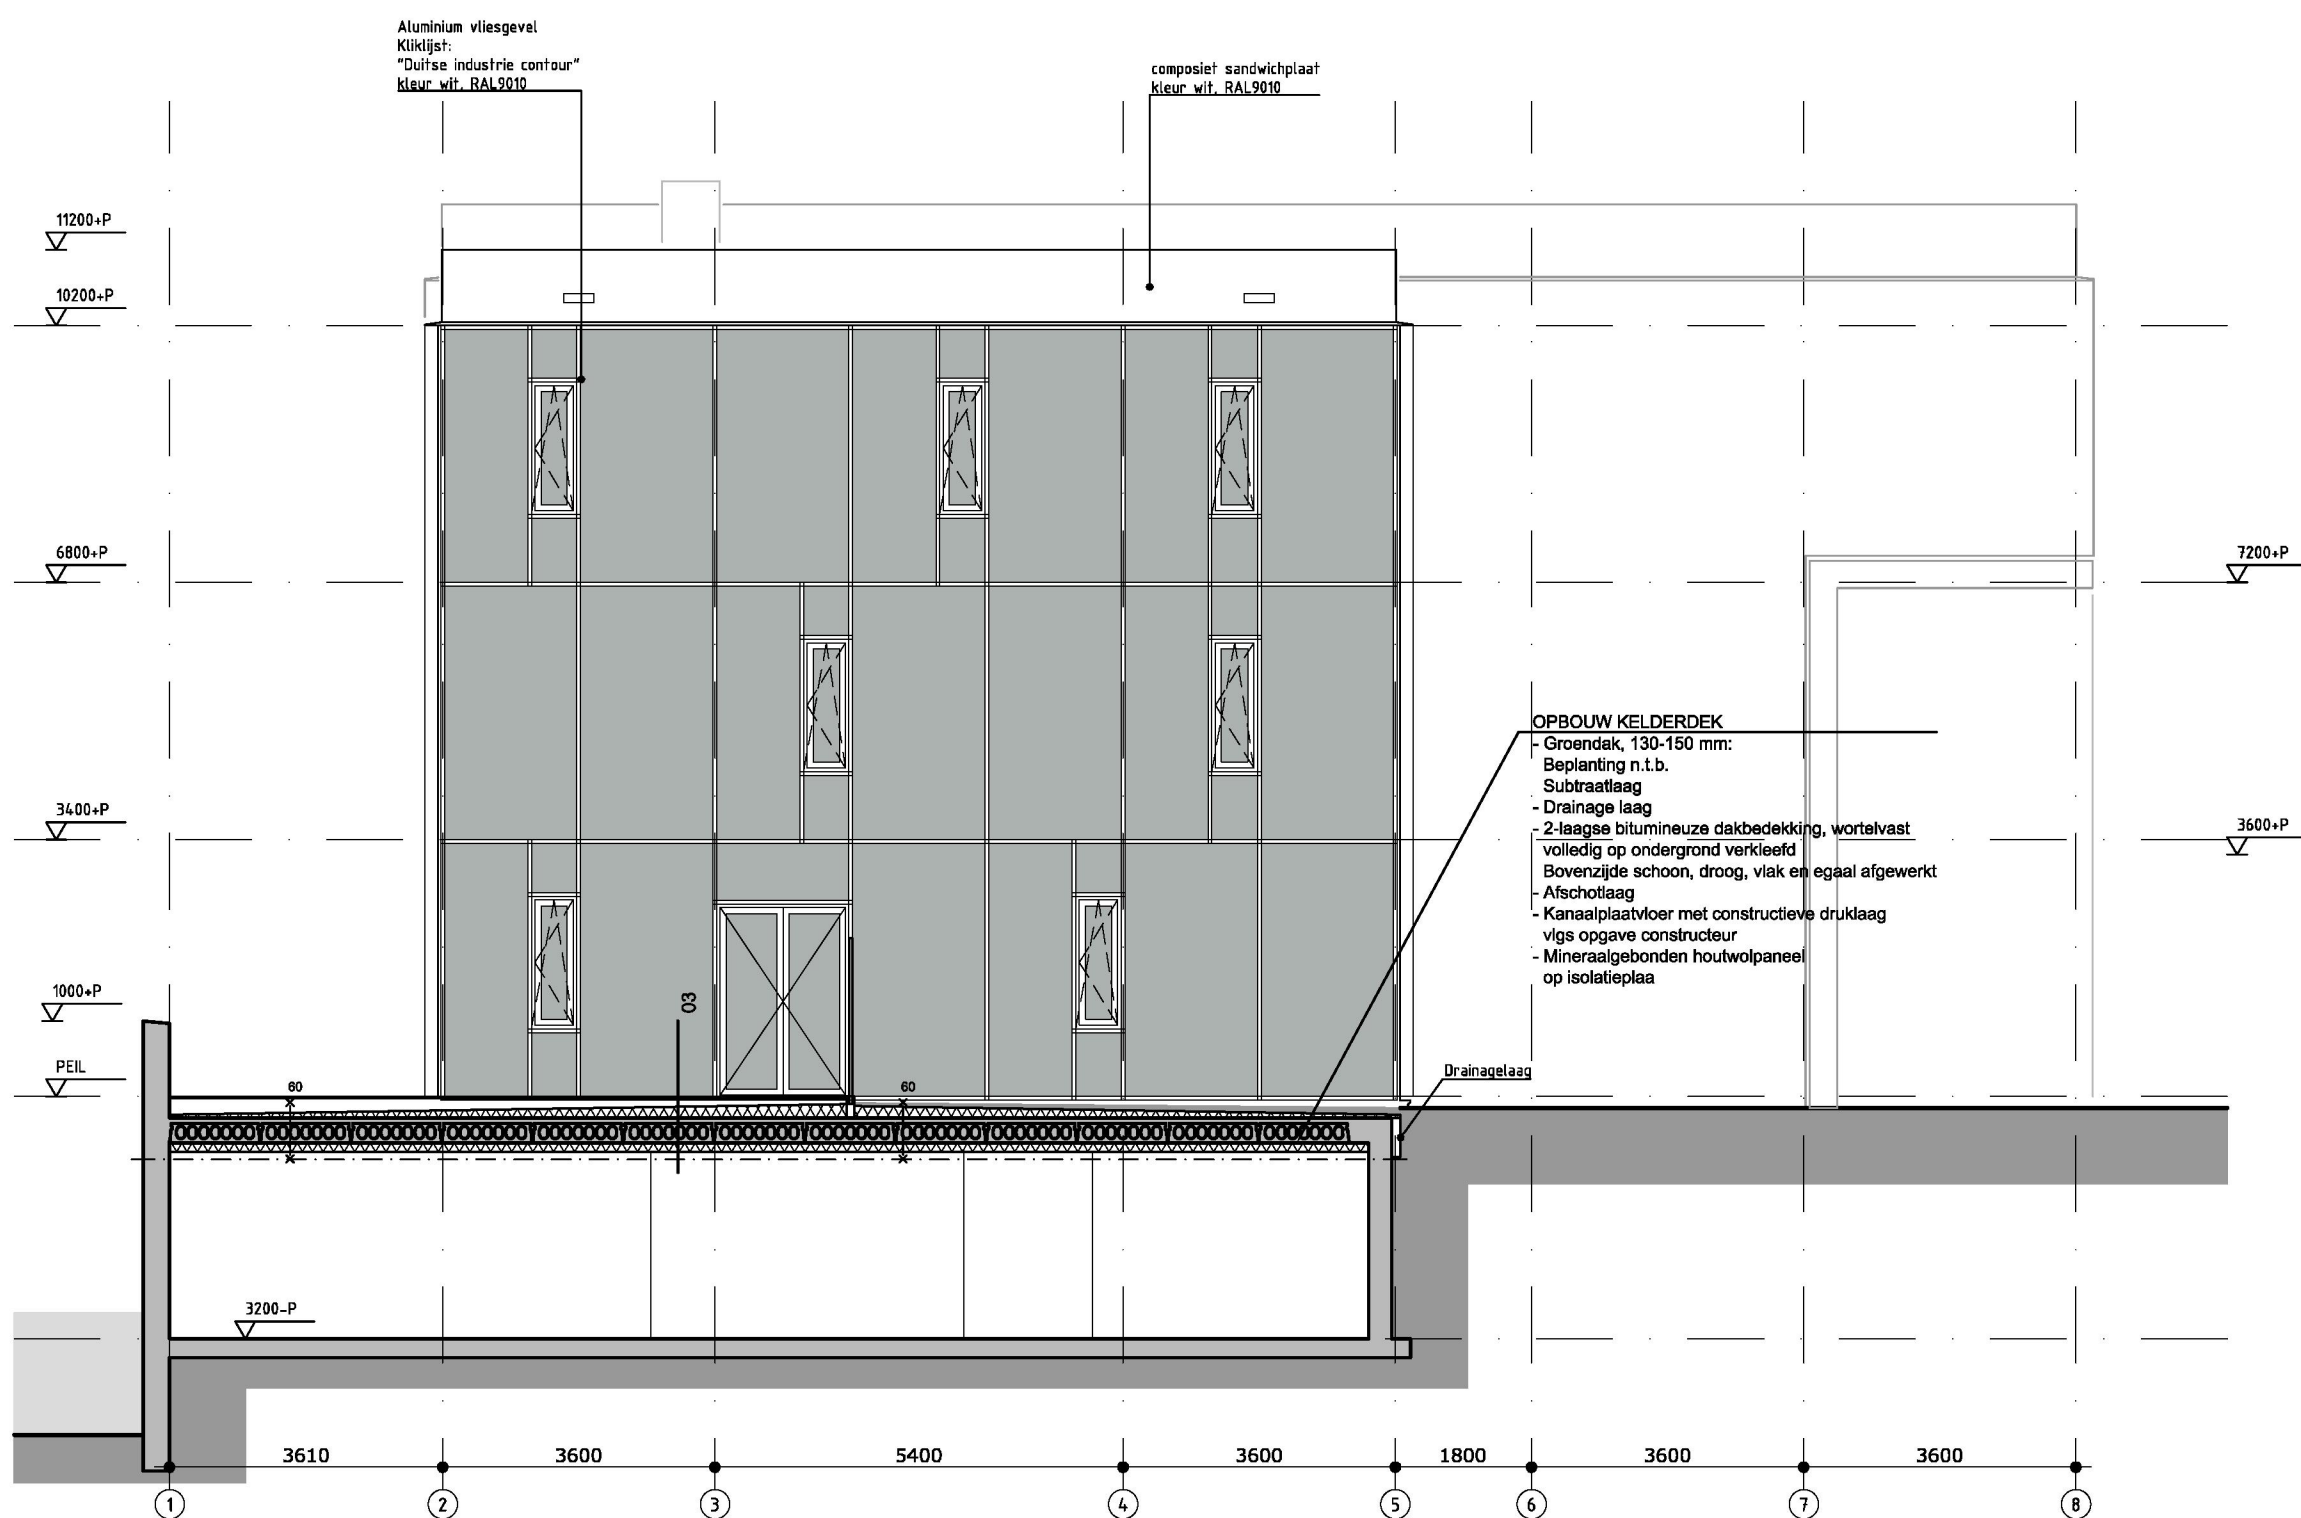

Doorsnede E - E

RENVOL:

- beton
- Natuursteen op achterconstructie
- kalkzandsteen
- isolatie
- metalsludwand
- wandtegels
- staalconstructie
- w.b.d.b.o. 60 minuten zelfsluitend

ALGEMEEN:

- definitieve afmetingen en dimensioneringen staal- en betonconstructies volgens opgave constructeur/leverancier
- constructieve tekeningen en berekeningen zie stukken Ingenieursbureau De Boer: nrP623 d.d. 29-04-2015
- bouwbesluittoets in separaat rapport: 2332_bouwbesluittoets, d.d. 22-04-2015
- energieprestatie in separaat rapport TDS Engineering: 1537-tds-rap-eak-150429-epc en ventilatie berekeningen, d.d. 22-04-2015
- toetsing brandveiligheid in separaat rapport EFPC; RAP-5854-100-01-21 april 2015-01
- rioleringsplan en ventilatieschema in rapportage bouwbesluittoetsing

MATERIALENSTAAT:

- buitenwanden t.p.v. entree
- natuursteen vloertegels, 400x600 mm, Padang Dark FG
- natuursteen platen, 400x600 mm, veelkleurige Noorse Leisteen met ijzervulling
- opgehangen in bevestigingsschroeven, kleur antraciet RAL7016
- grjs
- aluminium vloesgevel, Kijklijst conform "Duitse industrie contour", kleur wit RAL 9010
- staal, kleur wit RAL 9010
- constructieve beglazing
- geïmilleerde constructieve beglazing voorzien van een patroon bestaande uit transparante puntjes
- geïmilleerde constructieve beglazing
- aluminium kozijnen, kleur wit RAL 9010
- aluminium kozijnen, kleur antraciet RAL 7016
- aluminium, kleur antraciet RAL 7016
- composiet sandwichplaat, kleur wit RAL 9010
- aluminium lekdoorpel, kleur antraciet RAL 7016
- betonwand, voorzien van relief NOEPLAST "Amsterdam", kleur betongrijs
- betonwand buitenblad, voorzien van relief NOEPLAST "Amsterdam", kleur betongrijs
- geïsoleerde kantplank, lichtbeton, kleur antraciet
- staal, kleur antraciet RAL 7016
- aluminium lamellen, kleur grijs RAL 7030
- staal, kleur antraciet RAL 7016
- EPDM dakbedekking
- staal kolommen, betongevuld, kleur wit RAL 9010
- windverbanden
- kruislingse trekstangen met RVS spanners die middels gaffels worden bevestigd aan de kolommen
- kanalplaatvloer met constructieve druklaag en cementdekvloer
- kanalplaatvloer met cementdekvloer
- kanalplaatvloer
- betonvloer, topklaag met ingestrooide slijtlaag in de kleur groen
- voorzien van hellingbaanverwarming
- stalen trapbomen, kleur antraciet RAL 7016 met hardhouten treden
- glazen balustrade met RVS leuning
- multiplex, kleur wit RAL 9010
- glazen balustrade, stalen hulpconstructie in RVS
- houten kozijnen, kleur wit RAL 9010
- HPL vlak, kleur wit RAL 9010
- hout, kleur wit RAL 9010
- kleur wit RAL 9010
- metaal, kleur wit RAL 9010
- staal, kleur wit RAL 9010
- aluminium, kleur grijs RAL 7030



forum
architecten & planners

Bredaseweg 204-02
5038 NK Tilburg
tel.: +31 (0)13 5360989
tilburg@forumarchitecten.nl
www.forumarchitecten.nl

opdrachtgever: Peva Vastgoed BV
werk: Telesto
Kantoorpaviljoens
Fred. Roeskestraat te Amsterdam
betreft: Aanvraag omgevingsvergunning

onderdeel: Doorsnede C-C, D-D en E-E

datum: 22-04-2015
schaal: 1:100 @ A1
getekend: RvV

a: 18-05-2015
b: 04-06-2015
c:
d:
e:
f:
g:

tek. nr.: 2332.DO.09