




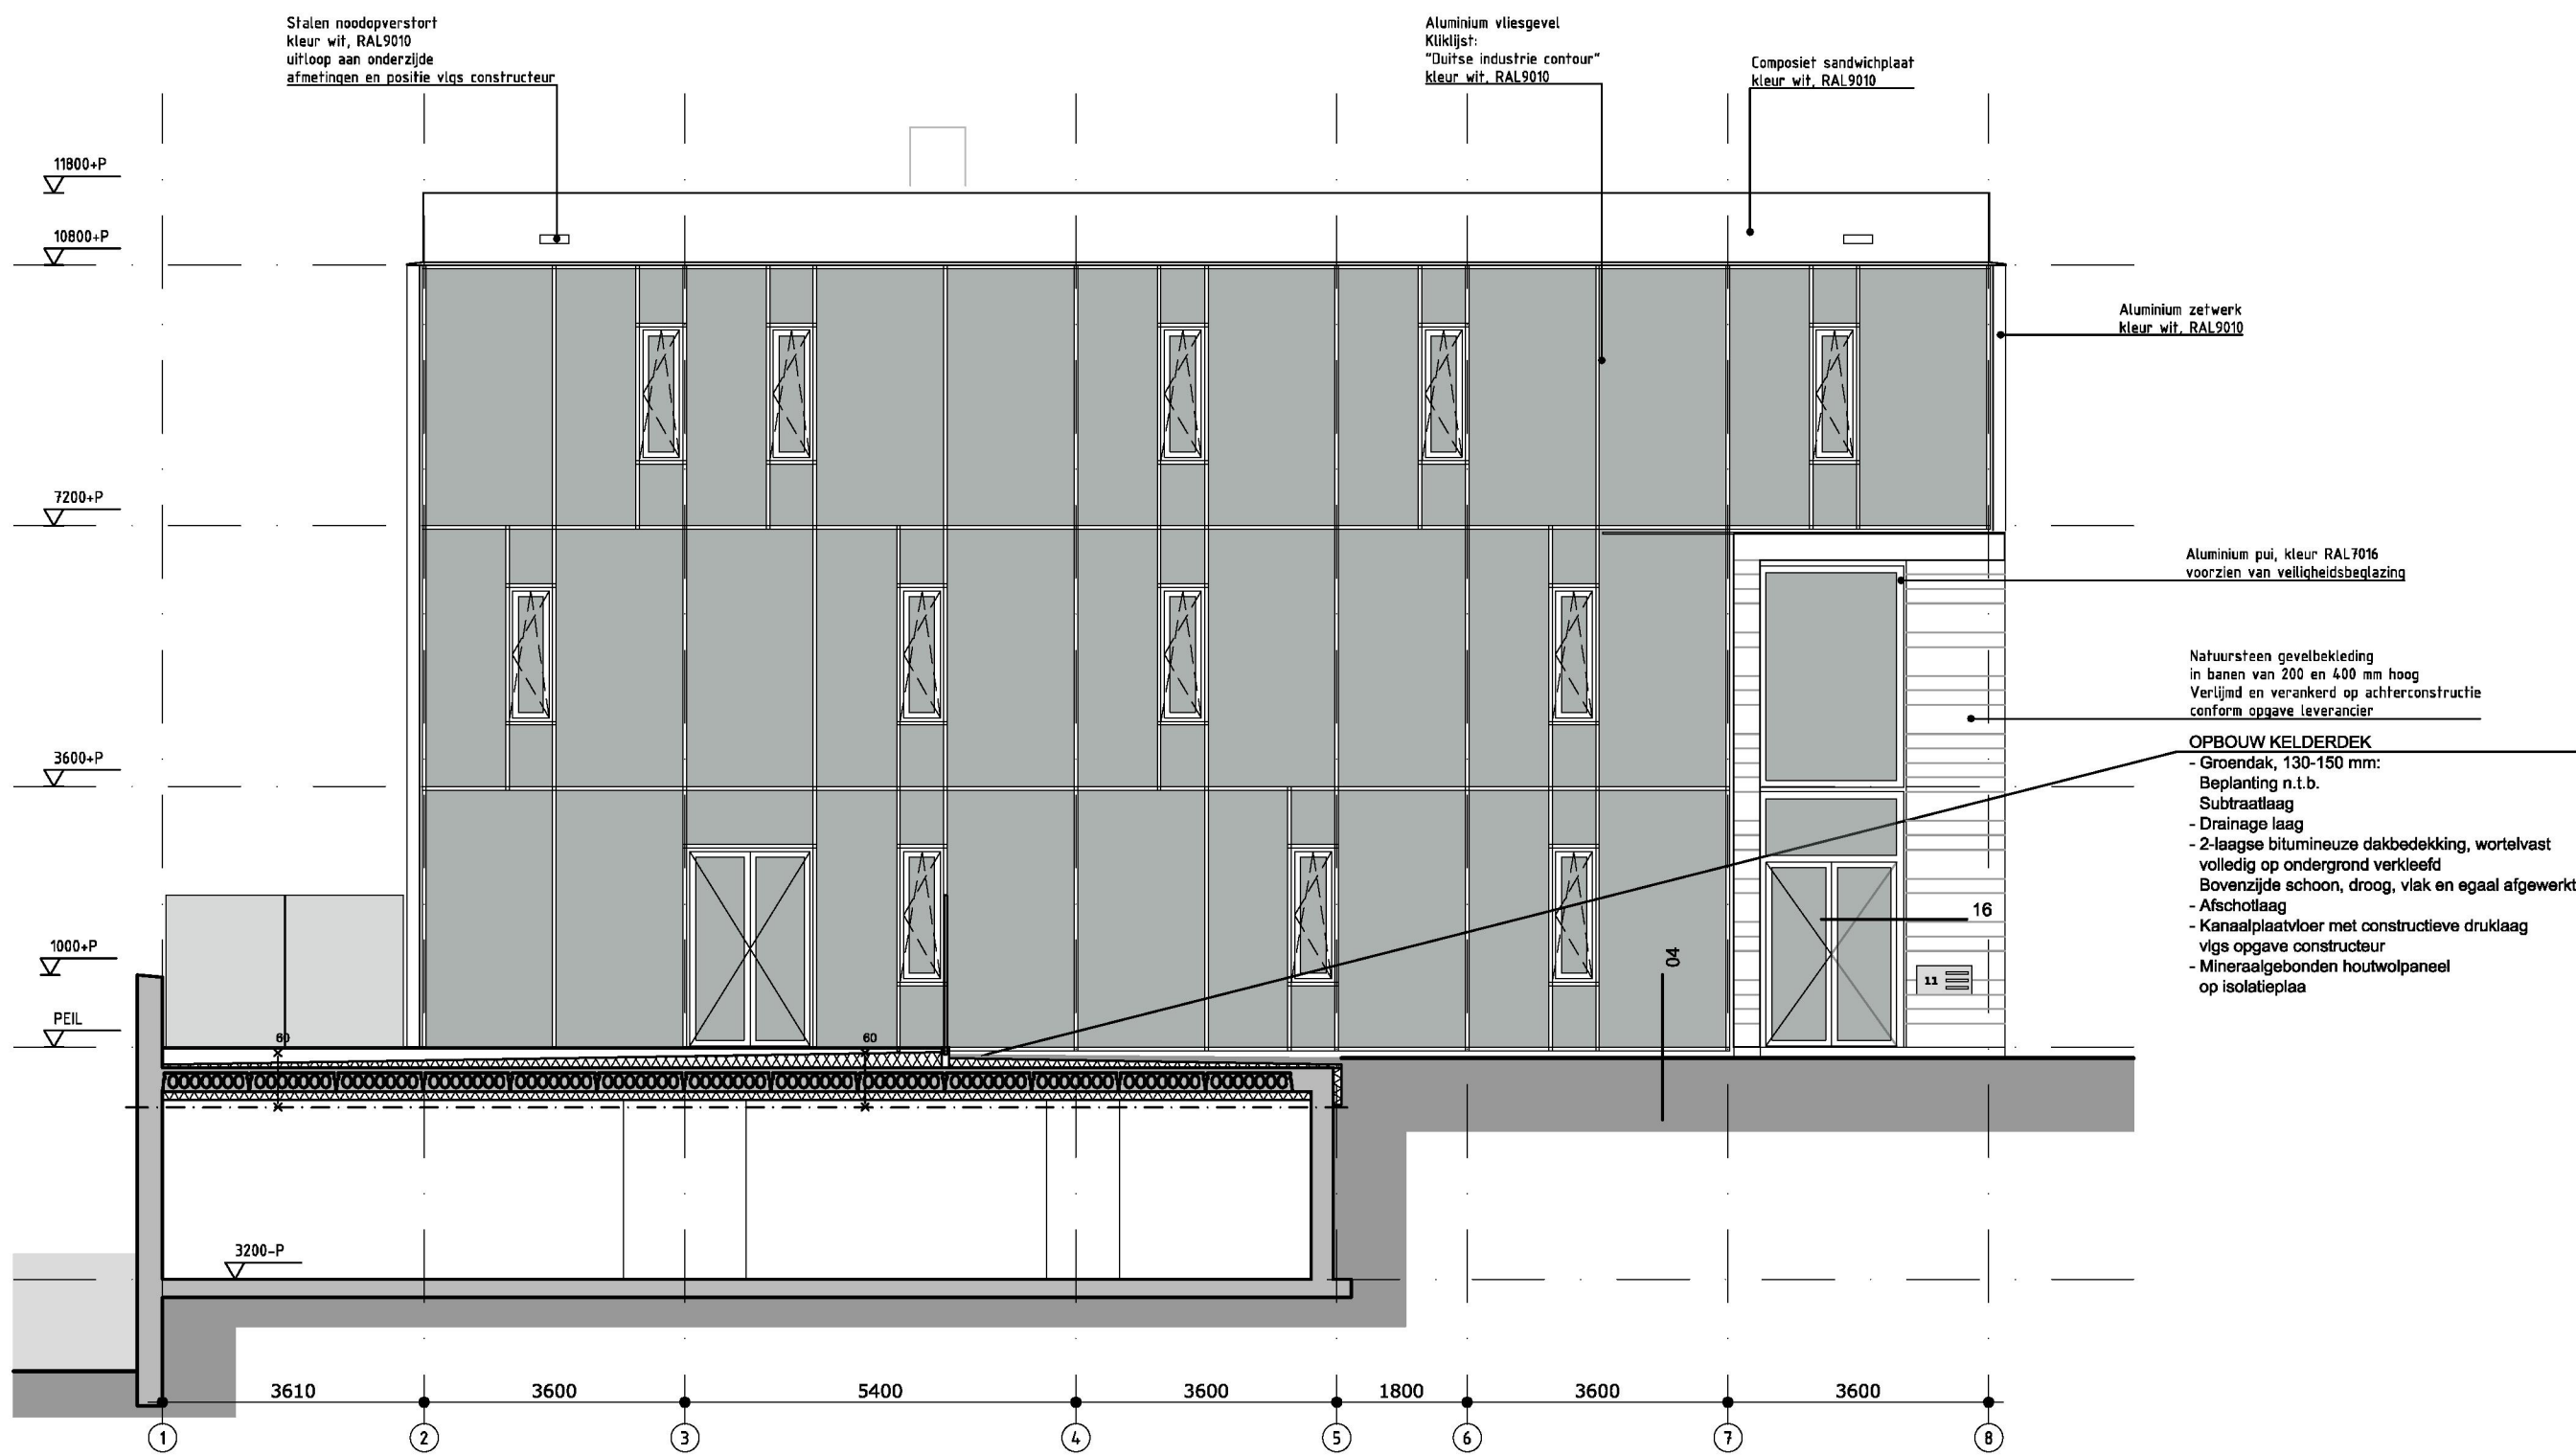

Doorsnede G - G

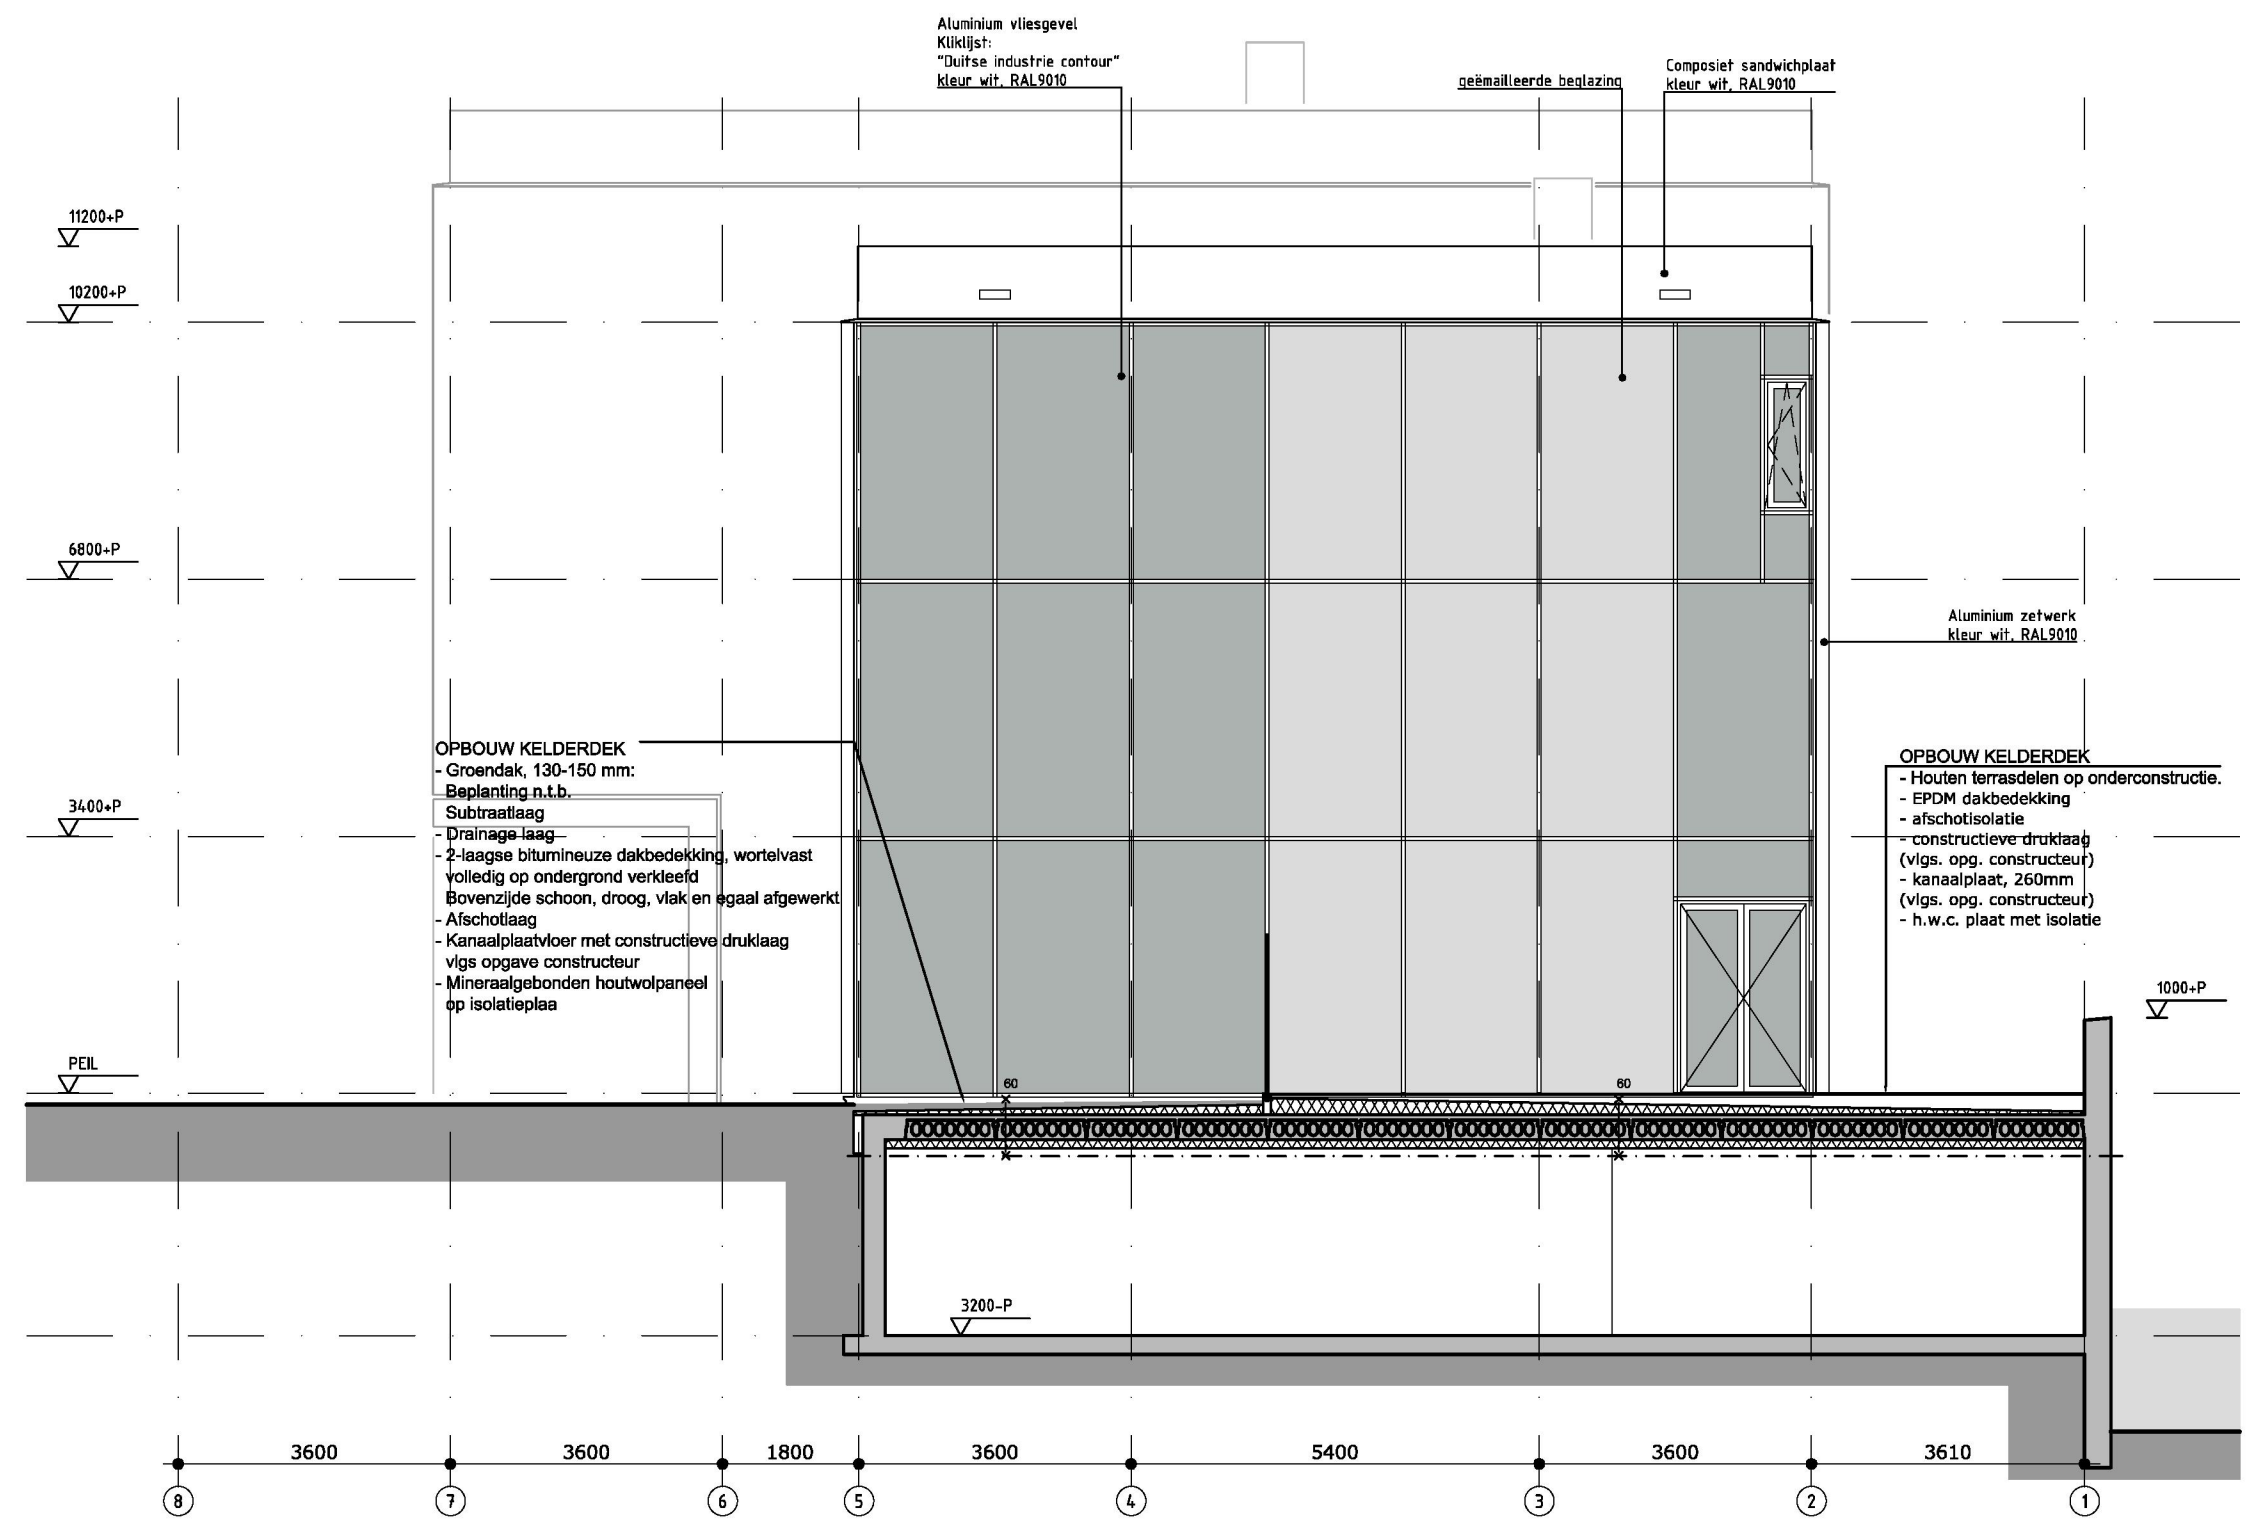

Doorsnede H - H

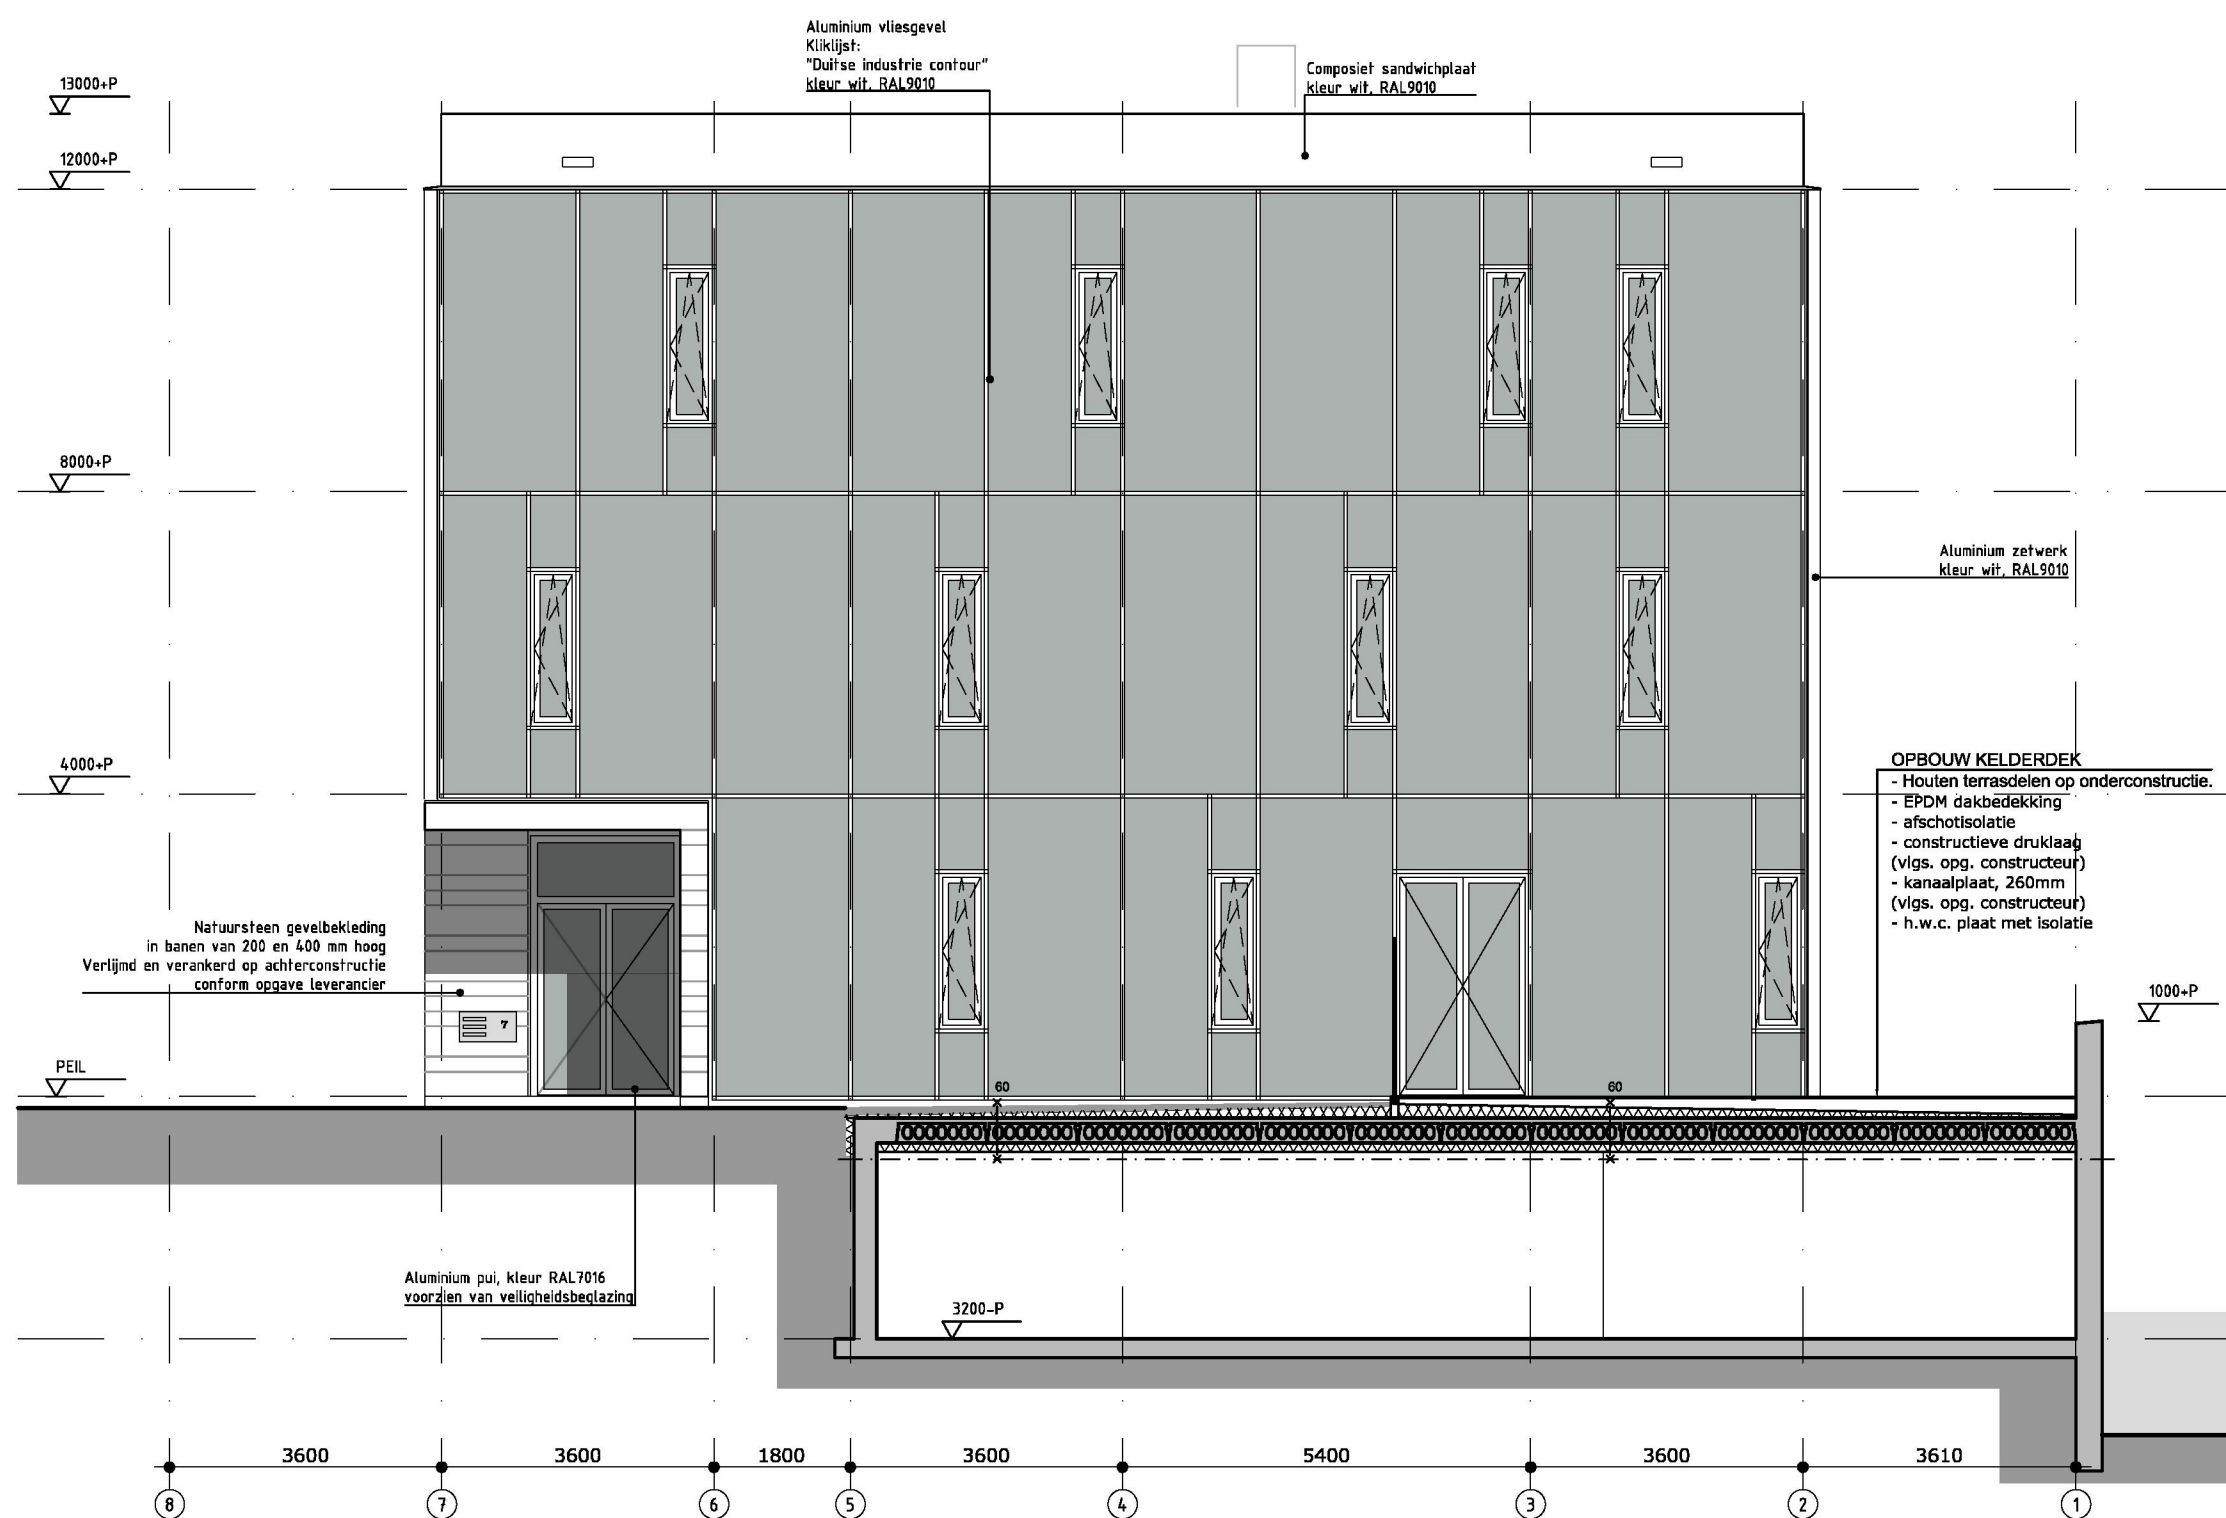

Doorsnede I - I

RENVOL:

- beton
- Natuursteen op achterconstructie
- kalkzandsteen
- isolatie
- metalsludwand
- wandtegels
- staalconstructie
- w.b.d.b.o. 60 minuten zelfsluitend

ALGEMEEN:

- definitieve afmetingen en dimensioneringen staal- en betonconstructies volgens opgevoerde constructie/leverancier
- constructieve tekeningen en berekeningen zie stukken Ingenieursbureau De Boer: nrP623 d.d. 29-04-2015
- bouwbesluittoets in separaat rapport: 2332_bouwbesluittoets, d.d. 22-04-2015
- energieprestatie in separaat rapport TDS Engineering: 1537-tds-rap-eak-150429-epc en ventilatie berekeningen, d.d. 22-04-2015
- toetsing brandveiligheid in separaat rapport EPFC; RAP-5854-100-01-21 april 2015-01
- rioleringsplan en ventilatieschema in rapportage bouwbesluittoetsing

MATERIALENSTAAT:

- buitenwanden t.p.v. entree
- vloerwerk in natuursteen
- vliesgevel
- randafwerkingsprofiel vliesgevel
- beglazing
- beglazing in achtergevel
- beglazing t.p.v. betonkern
- ramen en deuren in vlieggevel
- kozijnen hoofdentrees
- deuren hoofdentrees (incl. deurmaalstenen)
- dakrandafwerking
- lekdorpels boven natuursteen
- betonnen keervand
- betonwand naast entree parkeerkelder
- prefab kantplank
- speedgate & loopdeuren
- lamellenrooster in keervand
- stalen overstort in keervand
- dakbedekking
- hoofdopbouwconstructie
- windverbanden
- kelderdek
- verdiepingsvloeren
- dakvloer
- hellingbaan
- trappen
- balustrades trap
- betimmering trapgaten
- balustrades t.p.v. terras
- binnenkozijnen (incl. kozijnen in kelder)
- binnendeuren (incl. deuren in kelder)
- diverse afbakening binnen
- diverse aluminium zetwerken binnen
- dakluik
- noodoverstorten daken
- noodoverstorten terras
- natuursteen, stroken van 400 en 200 mm hoog, veelkleurige Noorse Leisteen met ijzervulling
- natuursteen vloertegels, 400x600 mm, Padang Dark FG
- natuursteen platen, 400x600 mm, veelkleurige Noorse Leisteen met ijzervulling
- opgehangen in bevestigingsschroeven, kleur antraciet RAL 7016
- grjs
- aluminium vlieggevel, Kilijst conform "Duitsse industrie contour", kleur wit RAL 9010
- staal, kleur wit RAL 9010
- constructieve beglazing
- geïsoleerde constructieve beglazing voorzien van een patroon bestaande uit transparante punten
- geïsoleerde constructieve beglazing
- aluminium kozijnen, kleur wit RAL 9010
- aluminium kozijnen, kleur antraciet RAL 7016
- aluminium, kleur antraciet RAL 7016
- composiet sandwichplaat, kleur wit RAL 9010
- aluminium lekdorpel, kleur antraciet RAL 7016
- betonwand, voorzien van relief NOEPLAST "Amsterdam", kleur betongrijs
- betonnen buitenblad, voorzien van relief NOEPLAST "Amsterdam", kleur betongrijs
- geïsoleerde kantplank, lichtbeton, kleur antraciet
- staal, kleur antraciet RAL 7016
- aluminium lamellen, kleur grijs RAL 7030
- staal, kleur antraciet RAL 7016
- EPDM dakbedekking
- staal kolommen, betongevuld, kleur wit RAL 9010
- kruislingse trekstangen met RVS spanners die middels gaffels worden bevestigd aan de kolommen
- kanaalplaatvloer met constructieve druklaag en cementdekvloer
- kanaalplaatvloer met cementdekvloer
- kanaalplaatvloer
- betonvloer, topklaar met ingestrooide slijtlaag in de kleur groen
- voorzien van hellingbaanverwarming
- stalen trapbomen, kleur antraciet RAL 7016 met hardhouten treden
- glazen balustrade met RVS leuning
- multiplex, kleur wit RAL 9010
- glazen balustrade, stalen hulpconstructie in RVS
- houten kozijnen, kleur wit RAL 9010
- HPL vlak, kleur wit RAL 9010
- hout, kleur wit RAL 9010
- kleur wit RAL 9010
- metaal, kleur wit RAL 9010
- staal, kleur wit RAL 9010
- aluminium, kleur grijs RAL 7030



forum
architecten & planners

Bredaseweg 204-02
5038 NK Tilburg
tel.: +31 (0)13 5360989
tilburg@forumarchitecten.nl
www.forumarchitecten.nl

opdrachtgever: **Peva Vastgoed BV**
werk: **Telesto
Kantoorpaviljoens
Fred. Roeskestraat te Amsterdam**
betreft: **Aanvraag omgevingsvergunning**

onderdeel: **Doorsnede G-G, H-H en I-I**

datum: **22-04-2015**
schaal: **1:100 @ A1**
getekend: **RvV**

a: **18-05-2015**
b: **04-06-2015**
c:
d:
e:
f:
g:

tek. nr.: **2332.DO.10**