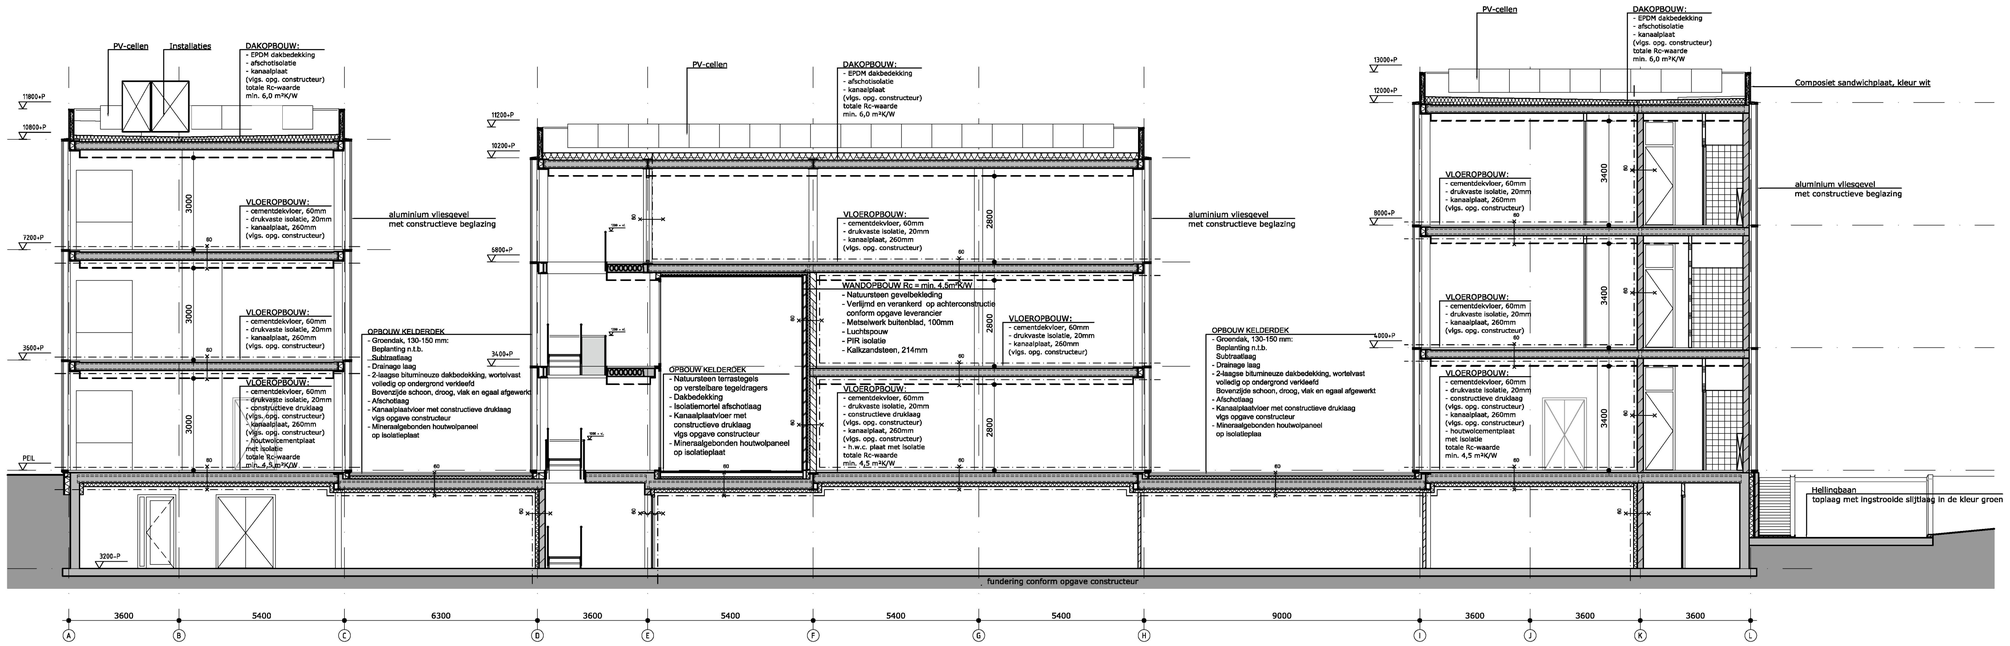

Doorsnede A - A

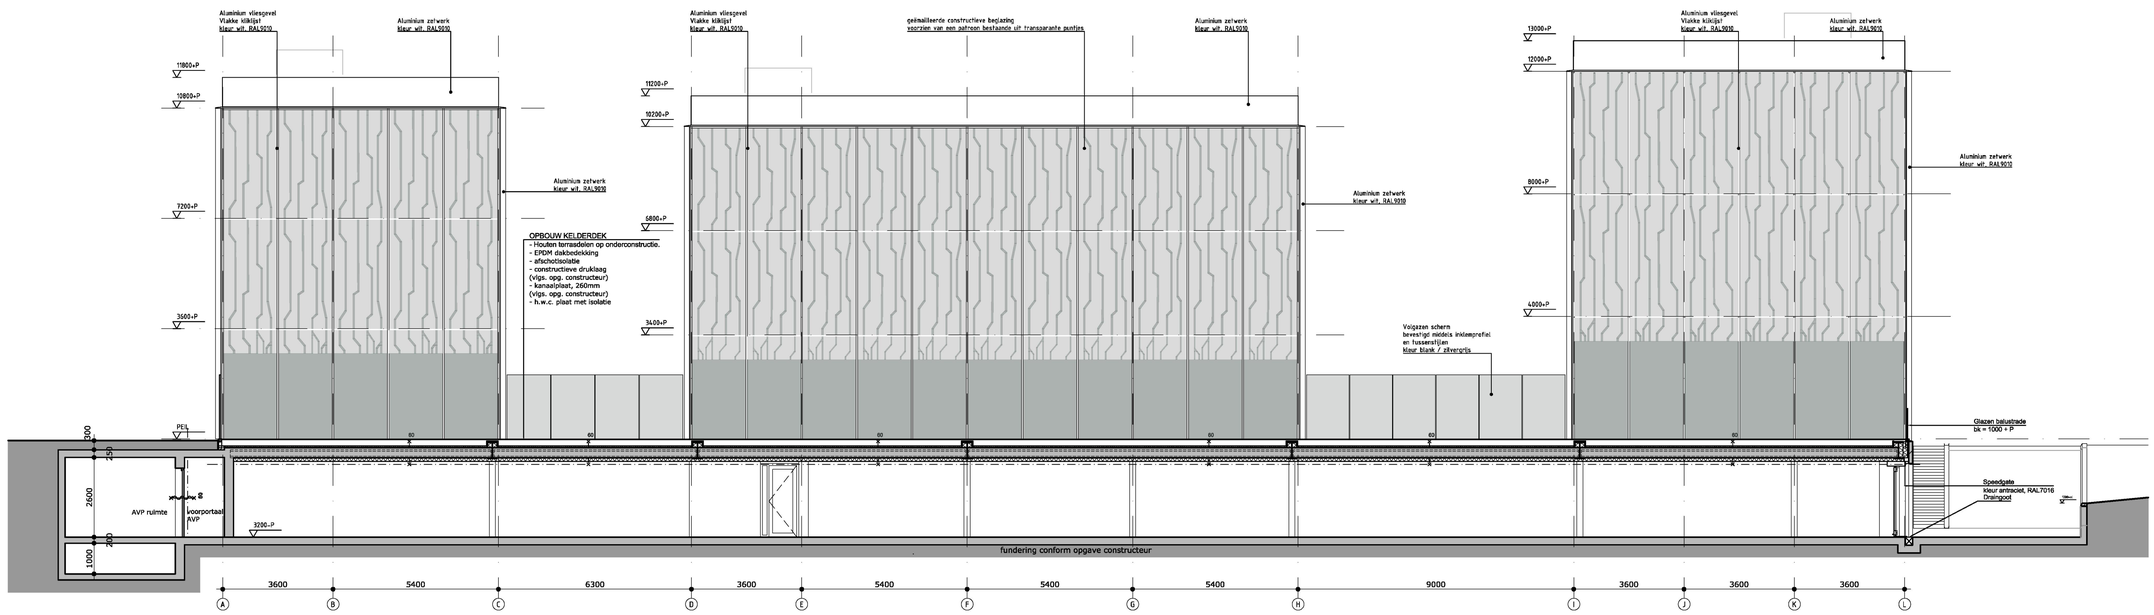

Doorsnede B - B

RENVOOI:

- beton
- Natuursteen op achterconstructie
- kalkzandsteen
- isolatie
- metalstudwand
- wandtegelwerk
- staalconstructie
- w.b.d.b.o. 60 minuten zelfsluitend

ALGEMEEN:

- definitieve afmetingen en dimensioneringen staal- en betonconstructies volgens opgave constructeur/leverancier constructieve tekeningen en berekeningen zie stukken Ingenieursbureau De Boer: nr9623 d.d. 29-04-2015
- bouwbesluittoets in separaat rapport: 2332_bouwbesluittoets, d.d. 22-04-2015
- energieprestatie in separaat rapport TDS Engineering: 1537-tds-rap-eak-150429-epc en ventilatie berekeningen, d.d. 22-04-2015
- toetsing brandveiligheid in seperaat rapport EFPC; RAP-5854-100-01-21 april 2015-01
- rioleringsplan en ventilatieschema in rapportage bouwbesluittoetsing

MATERIALENSTAAT:

buitenwanden tpv entree	-	natuursteen, stroken van 400 en 200 mm hoog, veelkleurige Noorse Leisteen met ijzervervuiling
vloerafwerking aan buitenzijde entree	-	natuursteen vloertegels, 400x600 mm, Padang Dark FG
buitenplafond hoofdentree	-	natuursteen platen, 400x600 mm, veelkleurige Noorse Leisteen met ijzervervuiling opgehangen in bevestigingsschroeven, kleur antraciet RAL7016
voegwerk in natuursteen	-	grijs
vliesgevel	-	aluminium vliesgevel, Klikklijst conform "Duitse industrie contour", kleur wit RAL 9010
randafwerkingsprofiel vliesgevel	-	staal, kleur wit RAL 9010
beglazing	-	constructieve beglazing
beglazing in achtergevel	-	geëmailleerde constructieve beglazing voorzien van een patroon bestaande uit transparante puntjes
beglazing tpv betonkern	-	geëmailleerde constructieve beglazing
ramen en deuren in vliesgevel	-	aluminium kozijnen, kleur wit RAL 9010
kozijnen hoofdentree	-	aluminium kozijnen, kleur antraciet RAL 7016
deuren hoofdentree (incl deurnaalden)	-	aluminium, kleur antraciet RAL 7016
dakrandafwerking	-	composiet sandwichplaat, kleur wit RAL 9010
lekdorpels boven natuursteen	-	aluminium lekdorpel, kleur antraciet RAL 7016
betonnen keerwand	-	betonwand, voorzien van reliëf NOEPLAST "Amsterdam", kleur betongrijs
betonwand naast entree parkeerkelder	-	betonnen buitenblad, voorzien van reliëf NOEPLAST "Amsterdam", kleur betongrijs
prefab kantplank	-	geïsoleerde kantplank, lichtbeton, kleur antraciet
speedgate & loopdeuren	-	staal, kleur antraciet RAL 7016
lamellenrooster in keerwand	-	aluminium lamellen, kleur grijs RAL 7030
stalen overstort in keerwand	-	staat, kleur antraciet RAL 7016
dakbedekking	-	EPDM dakbedekking
hoofddraagconstructie	-	staal kolommen, betongevuld, kleur wit RAL 9010
windverbanden	-	kruislingse trekstangen met RVS spanners die middels gaffels worden bevestigd aan de kolommen
kelderdek	-	kanaalplaatvloer met constructieve druklaag en cementdekvloer
verdiepingsvloeren	-	kanaalplaatvloer met cementdekvloer
dakvloer	-	kanaalplaatvloer
hellingbaan	-	betonvloer, toplaag met ingestrooide slijtlaag in de kleur groen voorzien van hellingbaanverwarming
trappen	-	stalen trapbomen, kleur antraciet RAL 7016 met hardhouten treden
balustrades trap	-	glazen balustrade met RVS leuning
betimmering trapgaten	-	multiplex, kleur wit RAL 9010
balustrades tpv terras	-	glazen balustrade, stalen hulpconstructie in RVS
binnenkozijnen (incl kozijnen in kelder)	-	houten kozijnen, kleur wit RAL 9010
binnendeuren (incl deuren in kelder)	-	HPL vlak, kleur wit RAL 9010
diverse aftimmering binnen	-	hout, kleur wit RAL 9010
diverse aluminium zetwerken binnen	-	kleur wit RAL 9010
dakluik	-	metaal, kleur wit RAL 9010
noodoverstorten daken	-	staal, kleur wit RAL 9010
noodoverstorten terras	-	aluminium, kleur grijs RAL 7030

forum
architecten & planners

Bredaseweg 204-02
5038 NK Tilburg
tel.: +31 (0)13 5350989
tilburg@forumarchitecten.nl
www.forumarchitecten.nl

opdrachtgever	Peva Vastgoed BV	datum	22-04-2015
		schaal	1:100 @ A1
		getekend	RvV
werk	Telesto Kantoorpaviljoens Fred. Roeskestraat te Amsterdam	a b c d e f g	18-05-2015 22-06-2015
betreft	Aanvraag omgevingsvergunning		
onderdeel	Doorsnede A-A en B-B	tek. nr.	2332.DO.08