



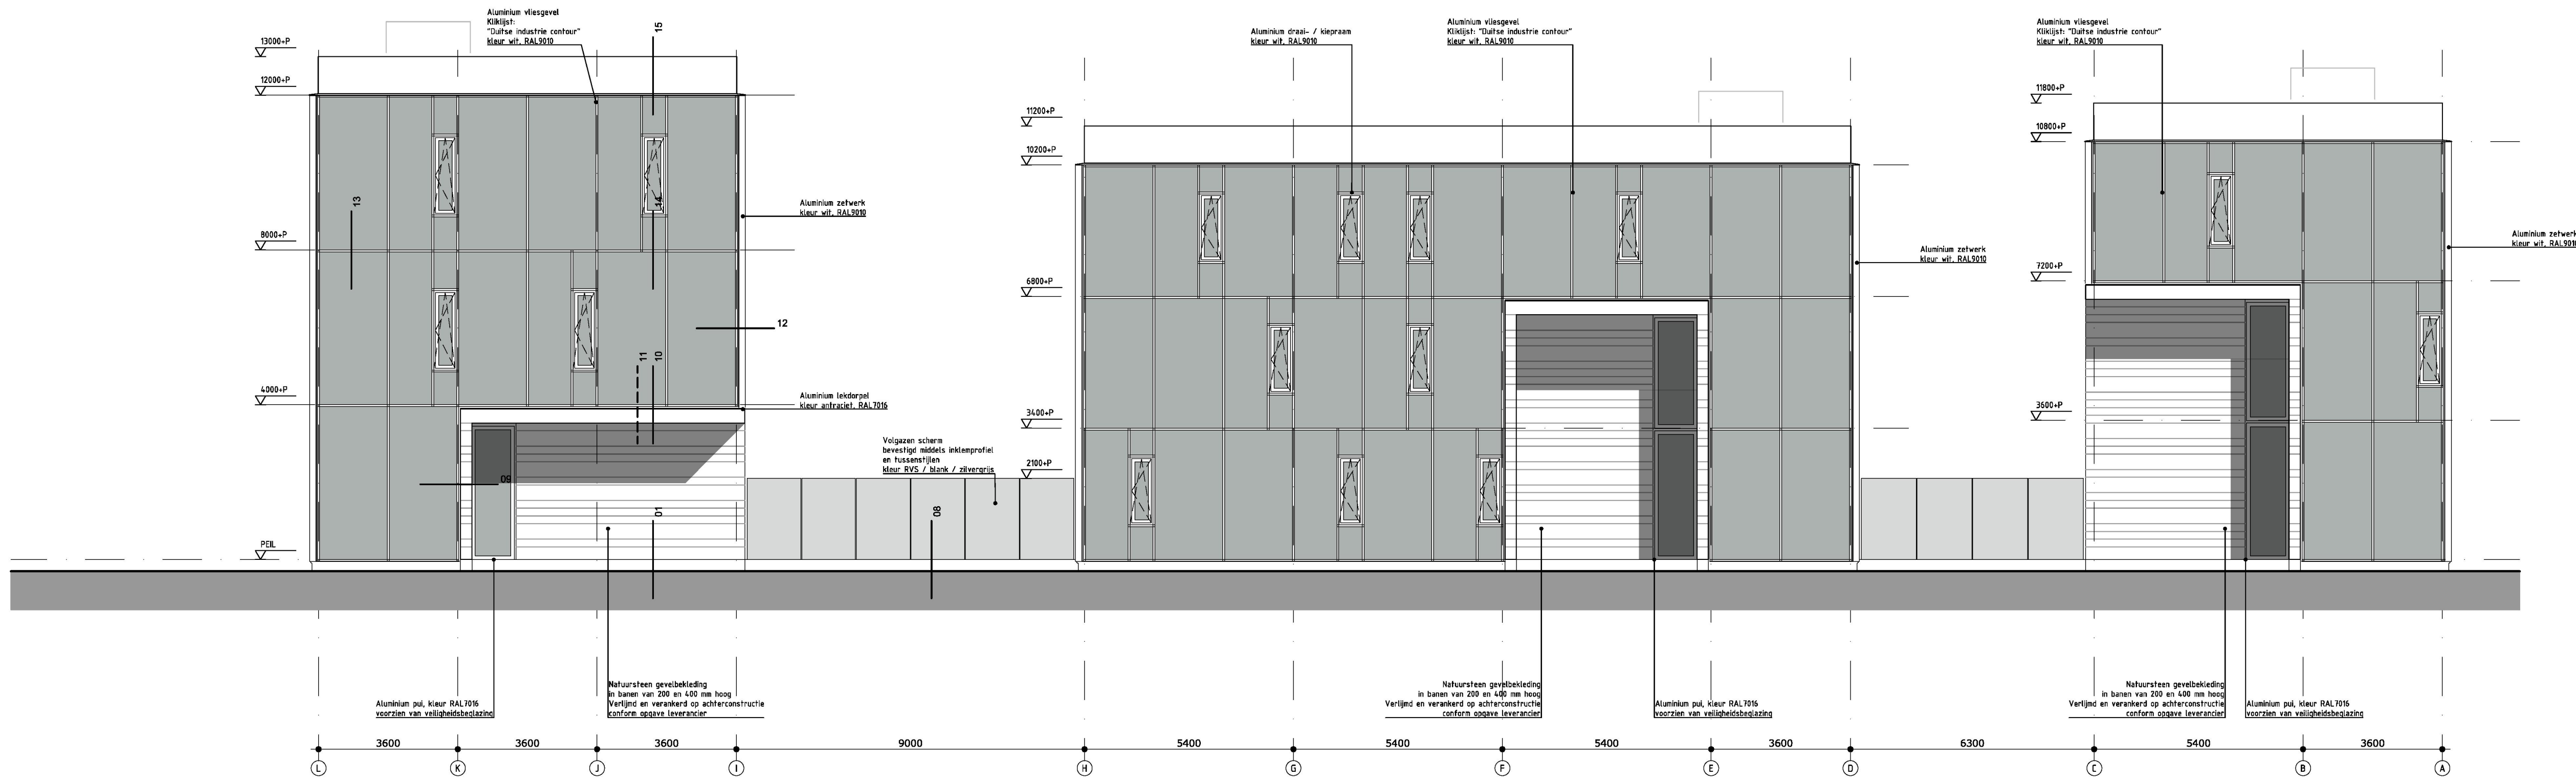

Voorgevel

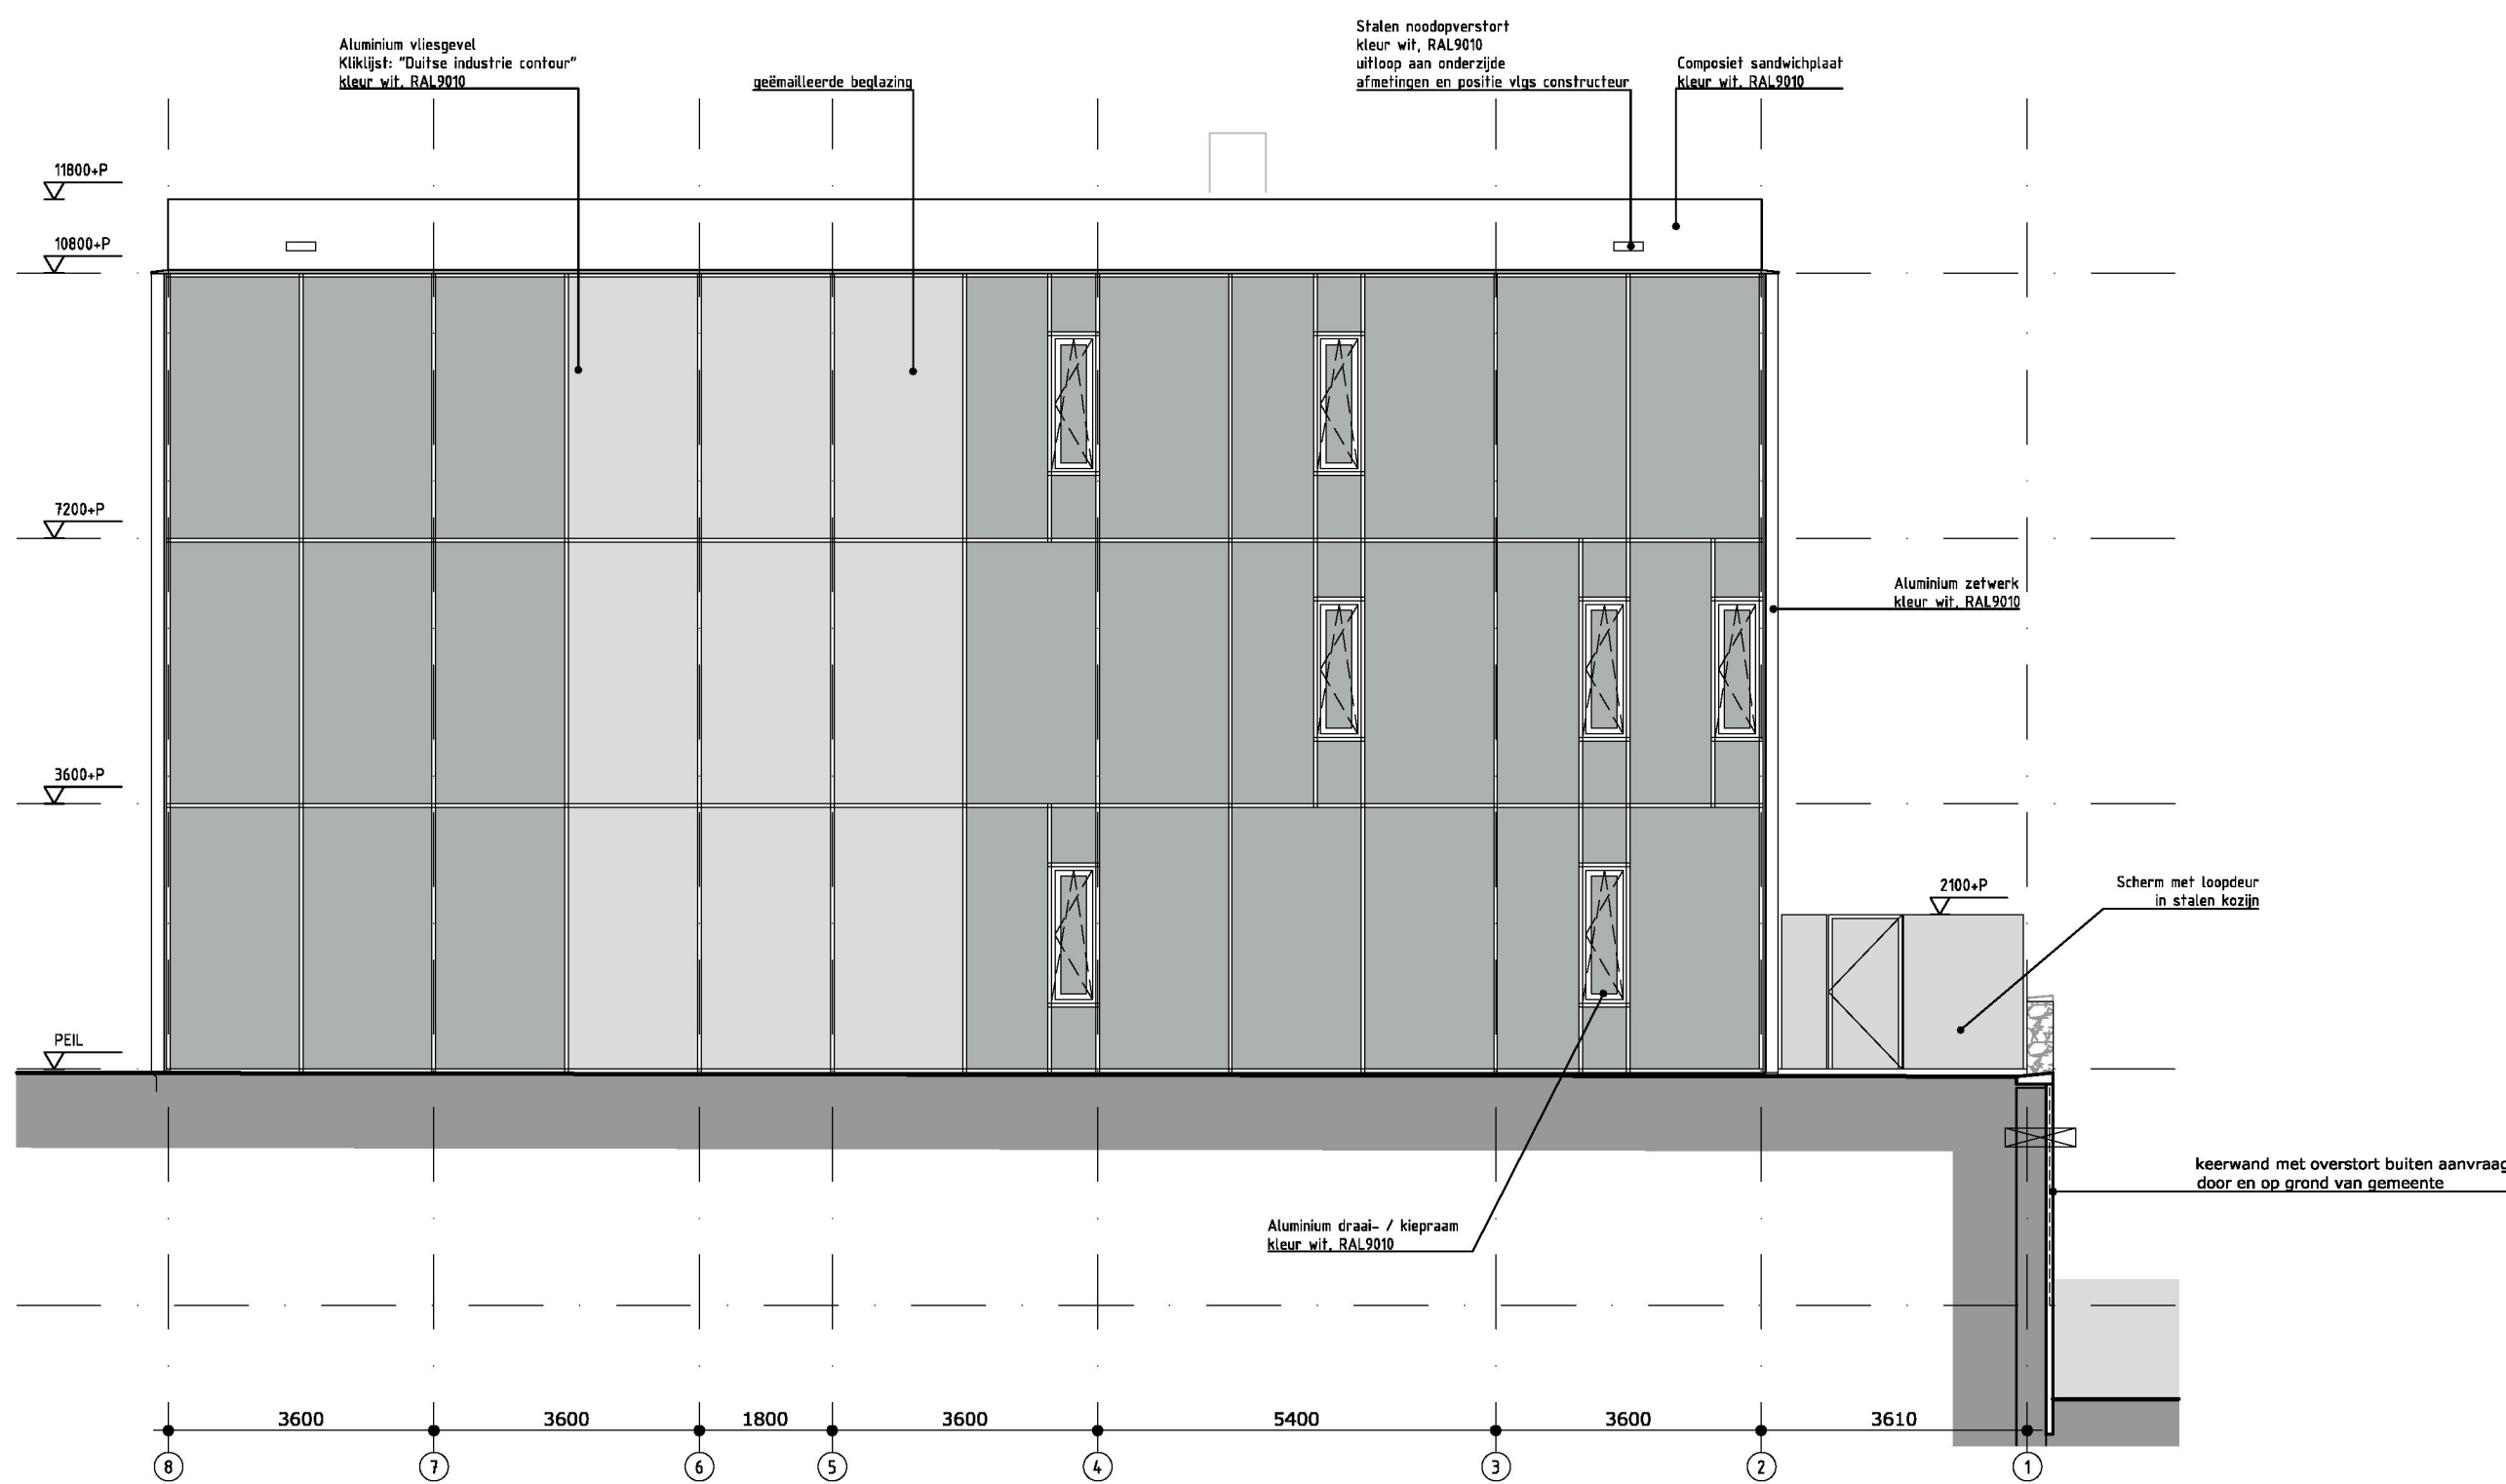

Zijgevel rechts

ALGEMEEN:

- definitieve afmetingen en dimensioneringen staal- en betonconstructies volgens opgave constructeur/leverancier
- constructieve tekeningen en berekeningen zie stukken Ingenieursbureau De Boer: nrP623 d.d. 29-04-2015
- bouwbesluittoets in separaat rapport: 2332_bouwbesluittoets, d.d. 22-04-2015
- energieprestatie in separaat rapport TDS Engineering: 1537-tds-rap-eak-150429-epc en ventilatie berekeningen, d.d. 22-04-2015
- toetsing brandveiligheid in separaat rapport EFPC; RAP-5854-100-01-21 april 2015-01
- rioleringsplan en ventilatieschema in rapportage bouwbesluittoetsing

MATERIALENSTAAT:

- buitenwanden t.p.v. entree vloerafwerking aan buitenzijde entree
- buitenplafond hoofdentree
- voegwerk in natuursteen vliesgevel
- randafwerkingsprofiel vliesgevel
- constructieve beglazing
- beglazing in achtergevel
- beglazing t.p.v. betonnen ramen en deuren in vliesgevel
- kozijnen hoofdentree
- deuren hoofdentree (incl. deurmaal)
- dakrandafwerking
- lekdorps boven natuursteen
- betonnen keermuur
- betonnen buitenblad, voorzien van reliëf NOEPLAST "Amsterdam", kleur betongrijs
- geïsoleerde kantplank, lichtbeton, kleur antraciet
- speedgate & loopdeuren
- lamellenrooster in keermuur
- staal, kleur antraciet RAL 7030
- EPDM dakbedekking
- staal kolommen, betongevuld, kleur wit RAL 9010
- krulsielgse trekstangen met RVS spanners die middels gaffels worden bevestigd aan de kolommen
- kanalplaatvloer met constructieve druklaag en cementdekvloer
- kanalplaatvloer met cementdekvloer
- kanalplaatvloer
- betonvloer, toplaag met ingestrooid slijtlaag in de kleur groen
- voorzien van hellingaanverwarming
- stalen trapbomen, kleur antraciet RAL 7016 met hardhouten treden
- glazen balustrade met RVS leuning
- trappentrap met RVS leuning
- glazen balustrade, stalen hulpconstructie in RVS
- houten kozijnen (incl. kozijnen in kelder)
- binnendeuren (incl. deuren in kelder)
- diverse afwerking binnen
- diverse aluminium zetswerken binnen
- dakluk
- metaal, kleur wit RAL 9010
- staal, kleur wit RAL 9010
- aluminium, kleur grijs RAL 7030



forum
architecten & planners

Bredaseweg 204-02
5038 NK Tilburg
tel.: +31 (0)13 5360889
tilburg@forumarchitecten.nl
www.forumarchitecten.nl

opdrachtgever	Peva Vastgoed BV	datum schaal getekend	22-04-2015 1:100 @ A1 RvV
werk	Telesto Kantoorpaviljoens Fred. Roeskestraat te Amsterdam	a b c d e f g	18-05-2015 04-06-2015
betreft	Aanvraag omgevingsvergunning		
onderdeel	Voorgevel en rechter zijgevel	tek. nr.	2332.DO.06