

Bijlage offerte v5

CONCEPT


CALCULATIE

27.08.2015

STERK MIDDEN NEDERLAND BV
Innovatief Funderend!
Tel.: +31(0)35 - 539 24 92
www.sterk.eu

62,00

demond bestand

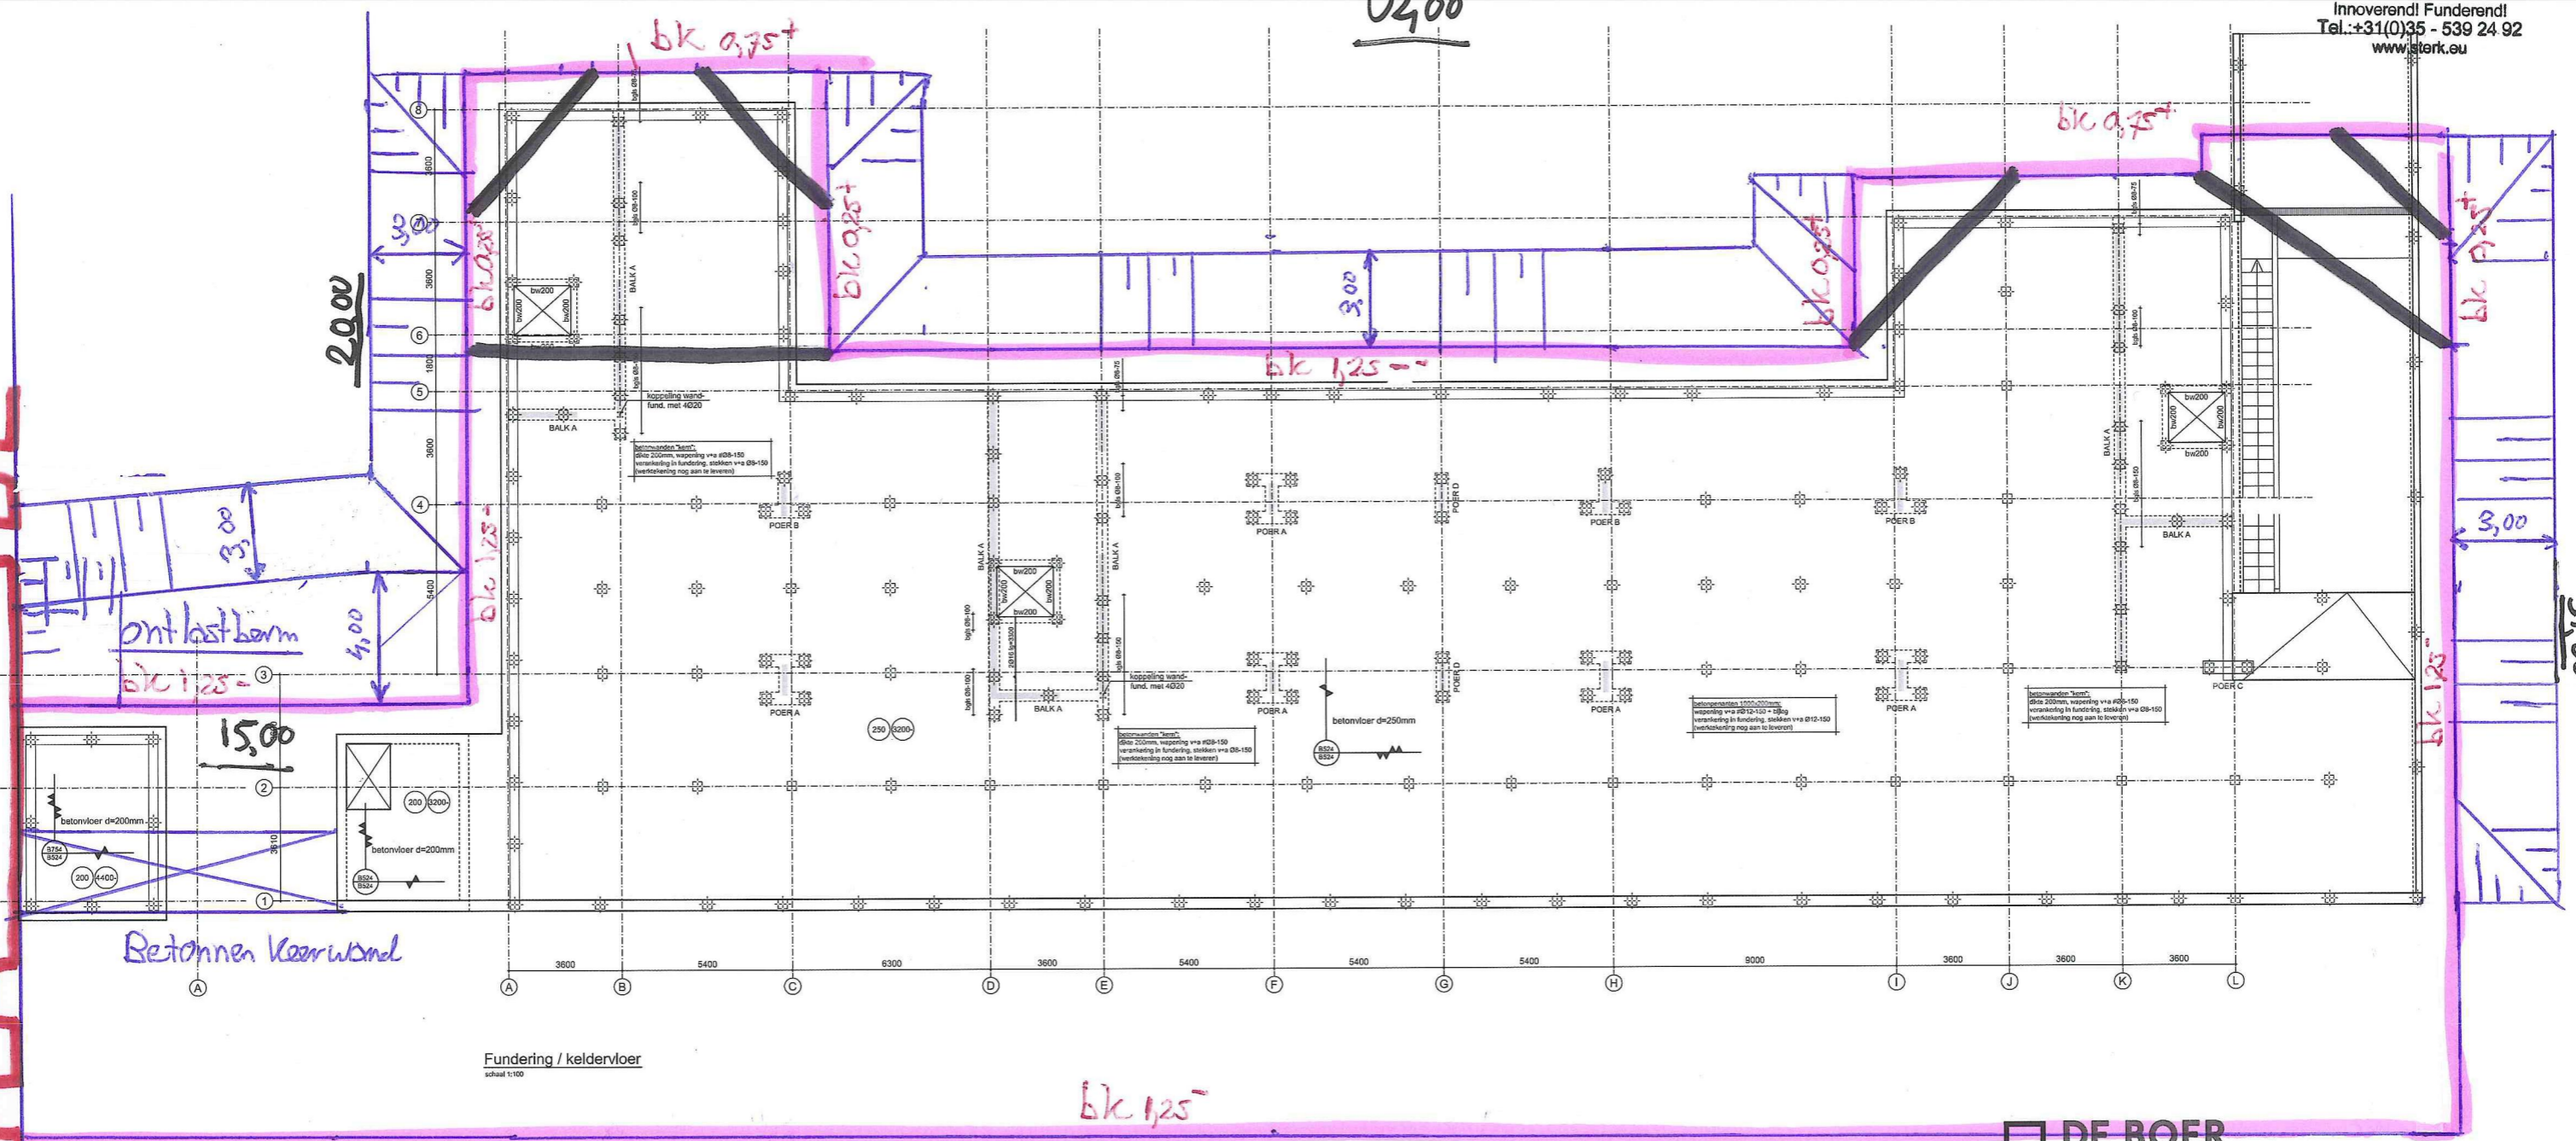

77,00

BETONLEGENDA ALGEMEEN

| Beton | Sterkte klasse Milieuklasse Cementsoort Consistentie gebied Grootste korrelafmeting Werkvloer | Chijfs XC3 Hooggevoelend Klasse A J J1,5 stampoort | Wapening | Kwaliteit Beugels Lassen | Verankerings- lengte | staafdiameter algemeen bovenstaven | vermenigvuldigingsfactoren: bundel van 2 staven: bundel van 3 staven: FeB 400: |
|--------------|--|---|----------------------------|--------------------------------|-------------------------|--|---|
| Betondekking | Onderdeel: vloeren wanden balken kolommen stroken | bovenkant onderkant zijkant [mm] | | | | | |
| | | 30 75 30 35 30 | 30 30 30 35 30 | | | | 1,2 1,3 0,8 |

Bij een werkvloer van folie: Onderdekking en strookdikte verhogen met 15mm

DE BOER
INGENIEURSBUREAU ADVISEURS IN BOUWCONSTRUCTIES

| | | |
|---|-----------------------------|-----------------------------------|
| OPDRACHTGEVER Peva Vastgoed | FASE STATUS | Omgevingsvergunning DEFINITIEF |
| PROJECT Kantoorpaviljoens Piusplaza Fred. Roeskestraat te Amsterdam | SCHAAL DATUM | 1:100 29-04-2015 18-06-2015 |
| ONDERDEEL Fundering / Keldervloer | PROJECTNUMMER BLADNUMMER | P623 FU.02 |