


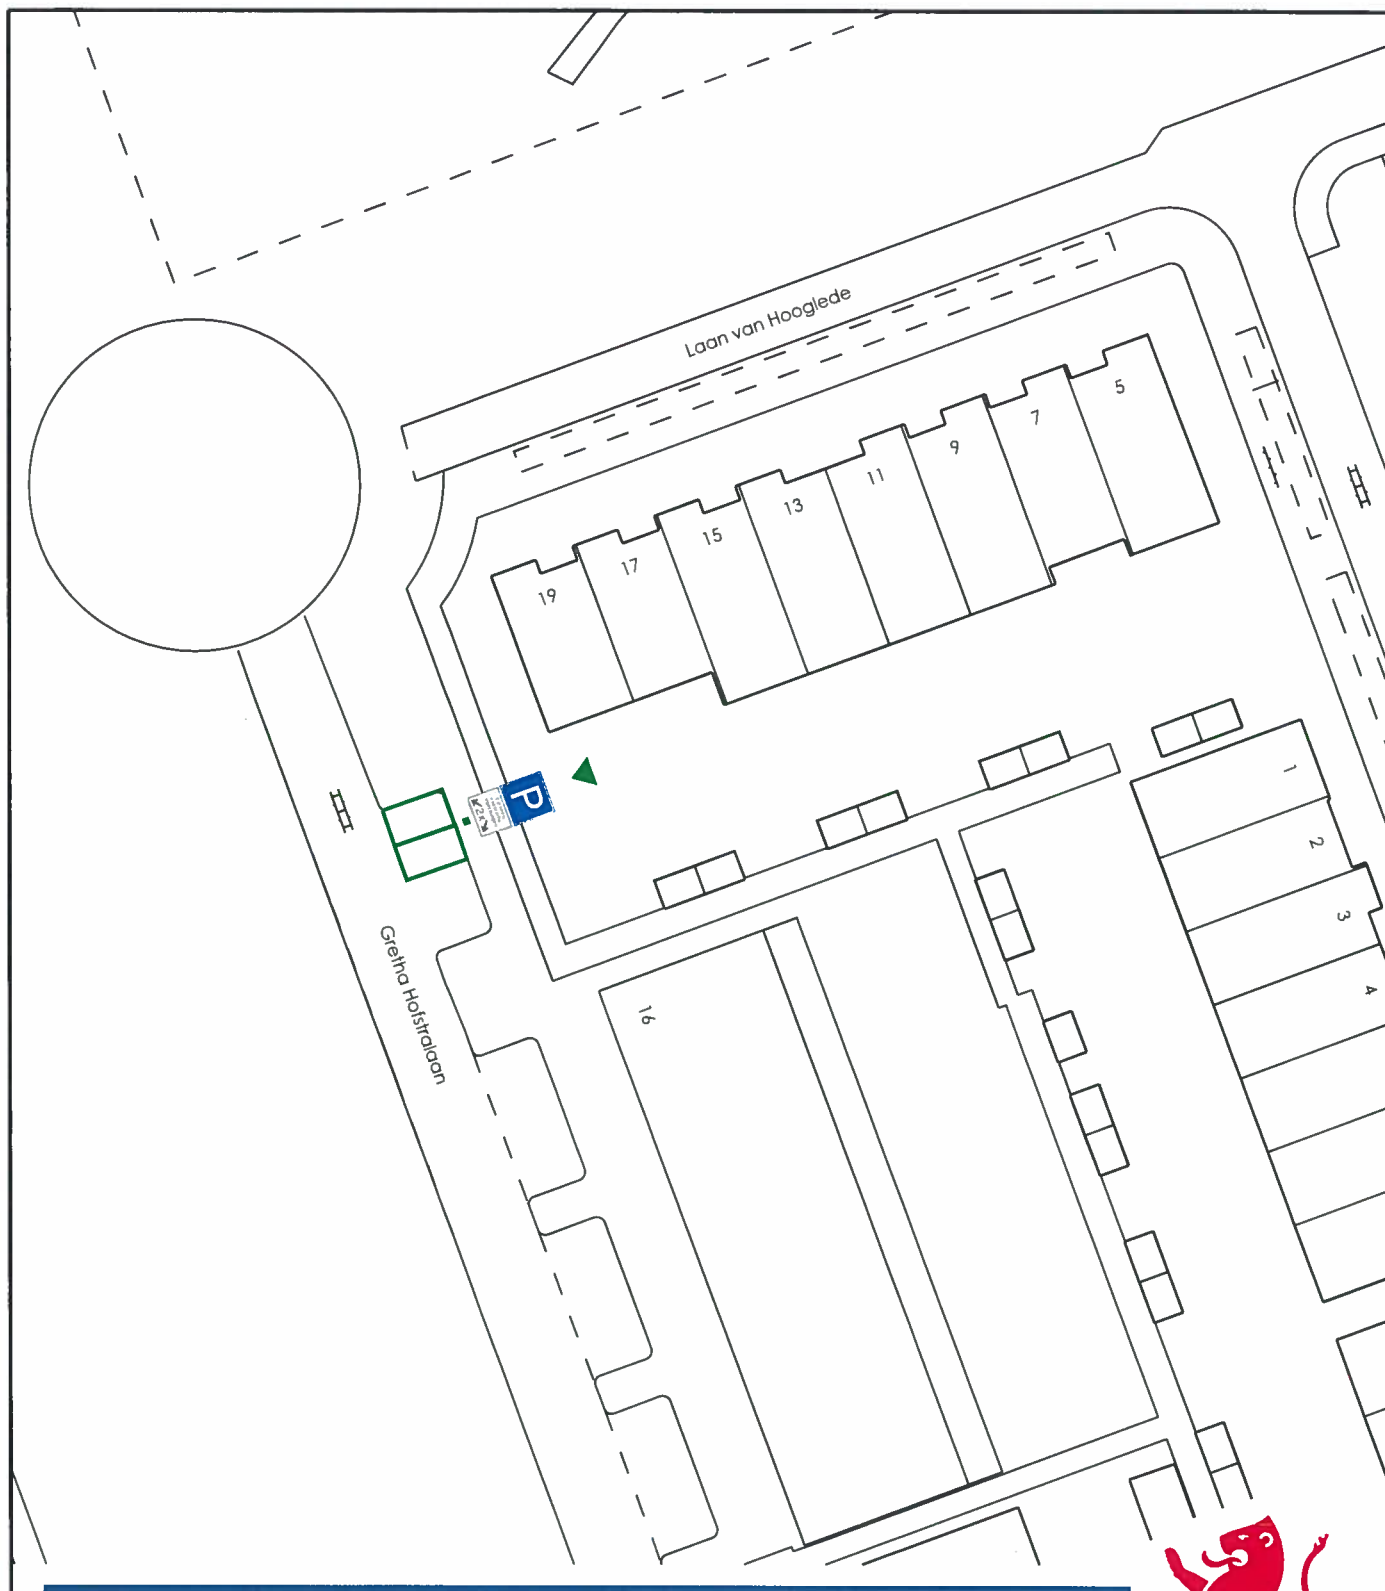

Gemeente Vlaardingen

Afdeling **OPENBARE WERKEN**
Sectie **BEHEER OPENBARE RUIMTE**

Project **Openbare Oplaadinfra**

Omschrijving **6-1-001**

Tekenaar	PAS	Schaal	1:500	Doc. Nr.
Datum	17-11-15	Formaat	A4	Revisie

Postbus 1002
3130 EB Vlaardingen
T (010) 248 4600
F (010) 248 4606