

BEM1505403
gemeente Steenbergen

Behoort bij beschikking	
d.d.	19-11-2015
nr.(s)	ZK15001054
Medewerker Publiekszaken/vergunningen	
	

TEKENINGEN - DETAILS


20•10•2015 WONINGUITBREIDING | NOORDWAL 1 STEENBERGEN

studioAnk!
ontwerp&architectuur


ankie@studioank.nl

www.studioank.nl

1

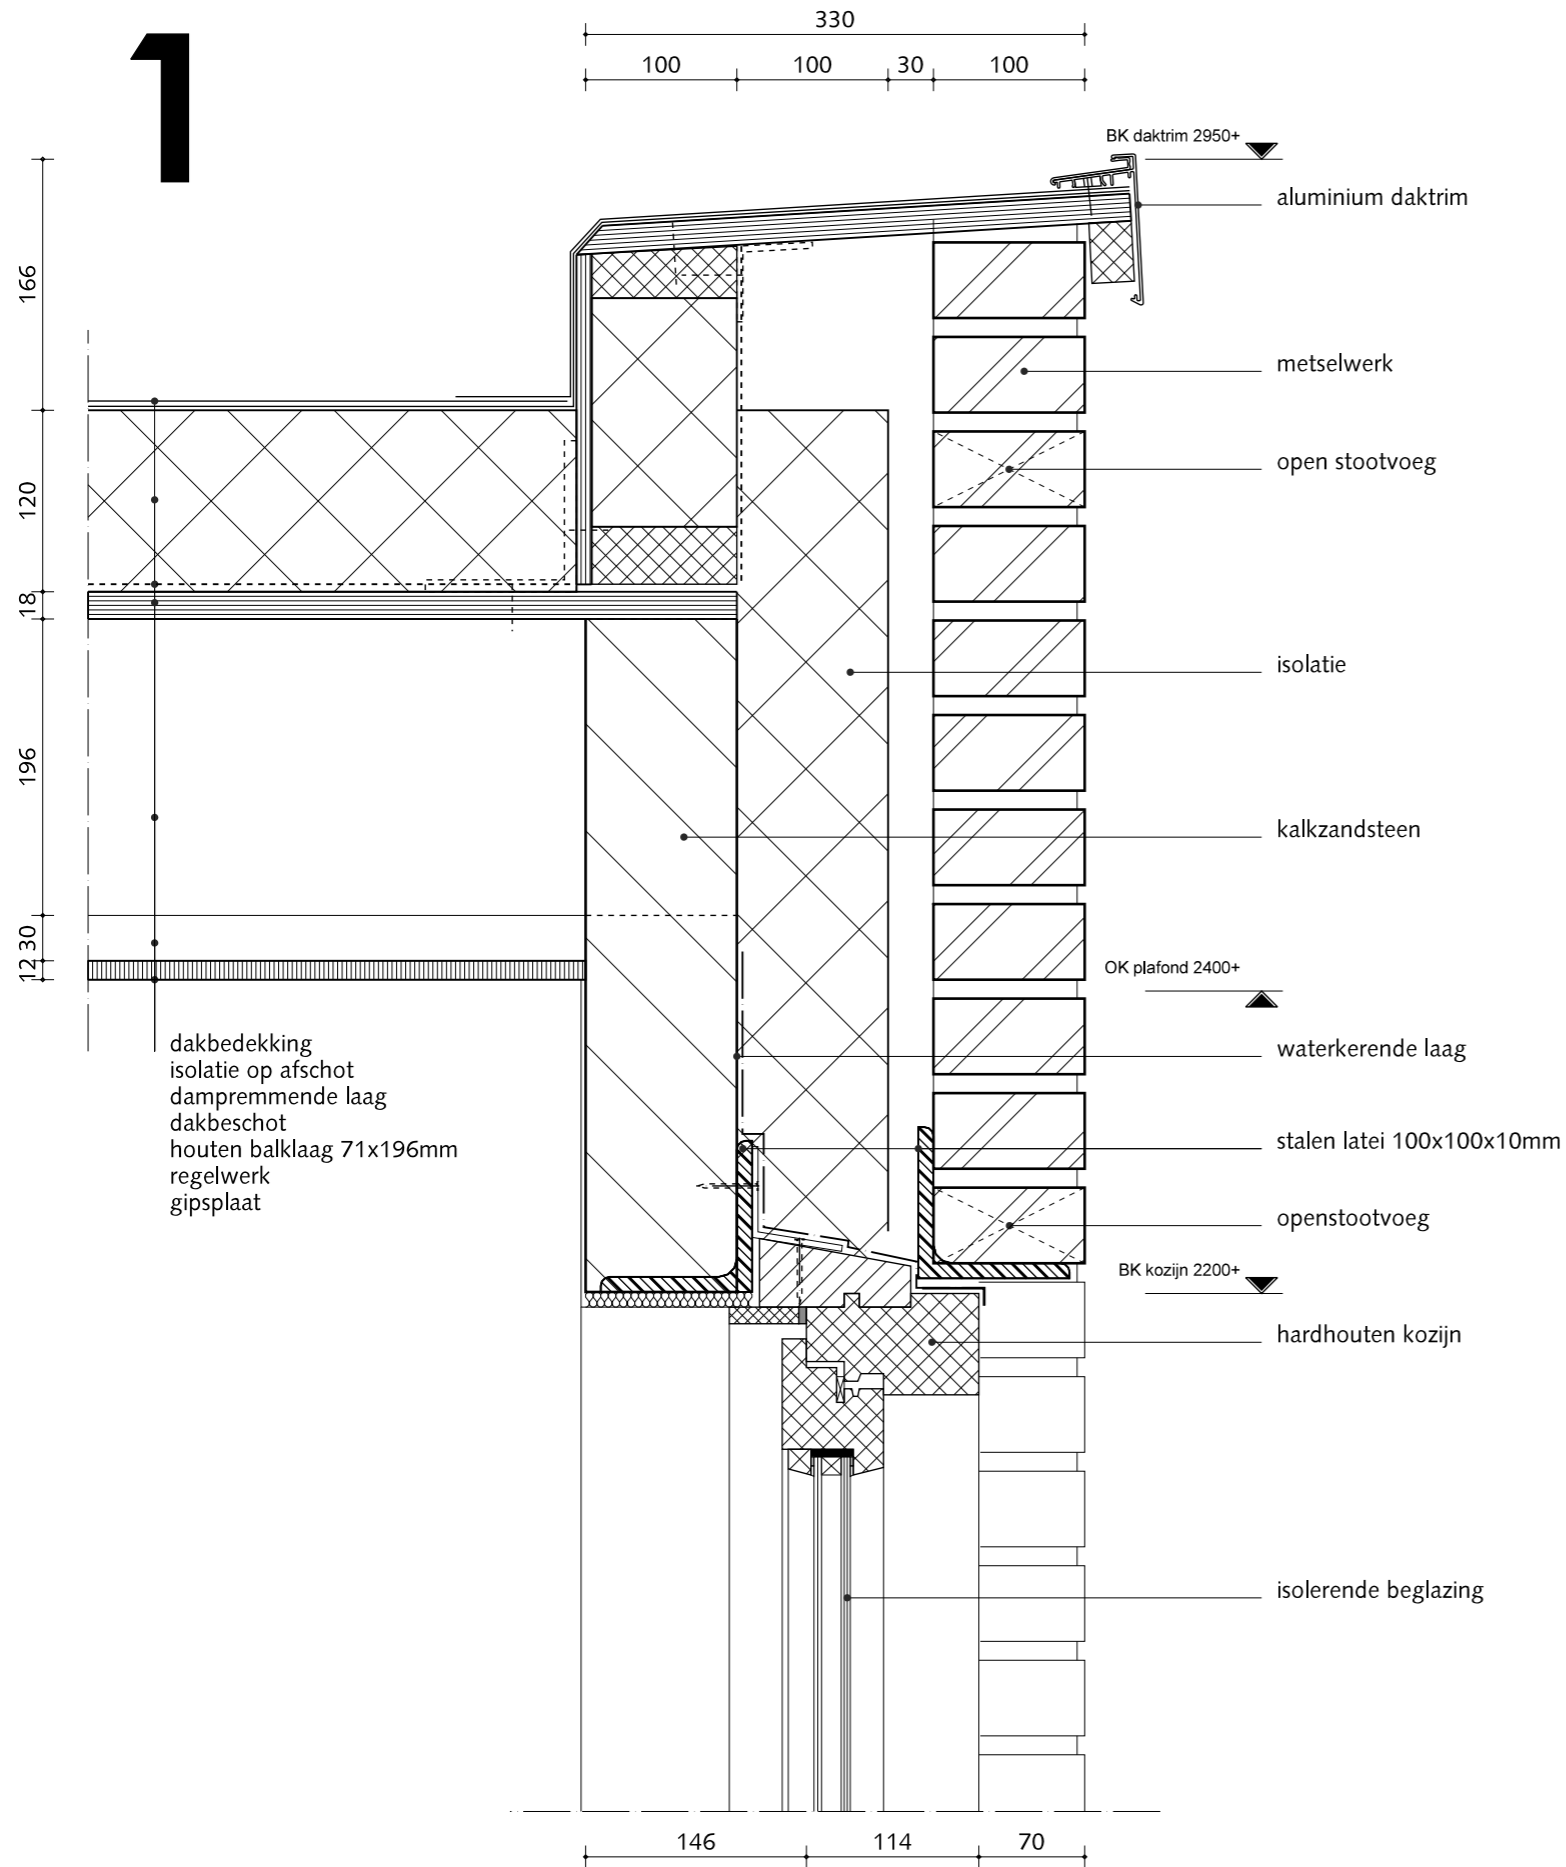


2

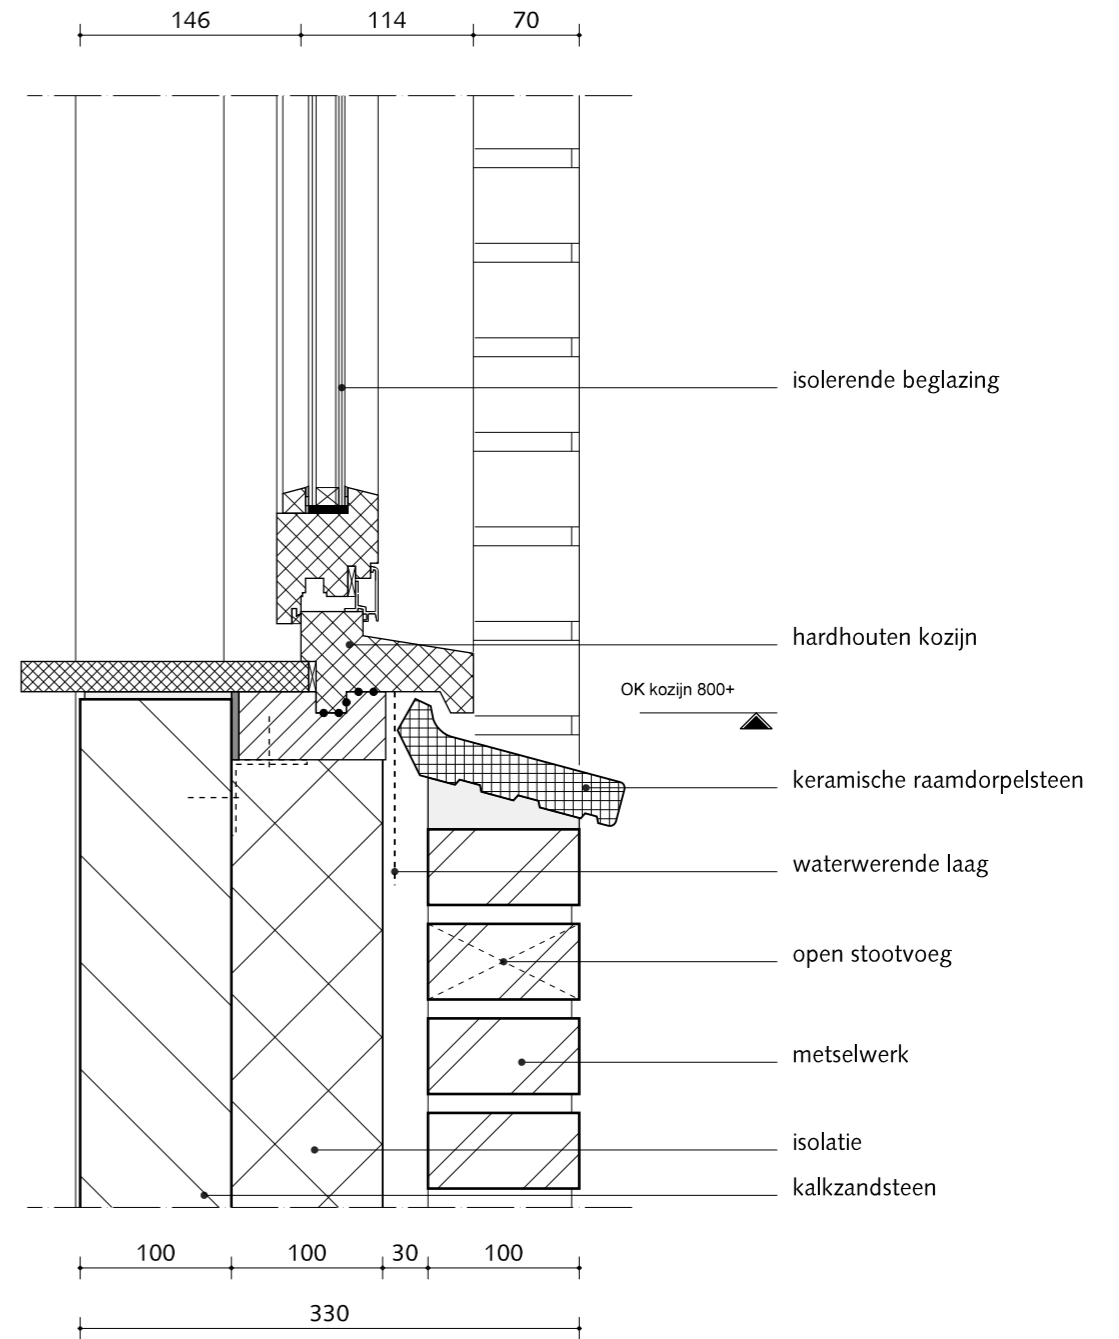


studioAnk!
ontwerp & architectuur

PROJECT Woninguitbreiding Noordwal 1 Steenberg
FASE aanvraag omgevingsvergunning
WERKNUMMER 1517
DATUM 20 oktober 2015
GEWIJZIGD
SCHAAL 1:5 [A3]
BLADOV02-01 DETAIL - NIEUW

3

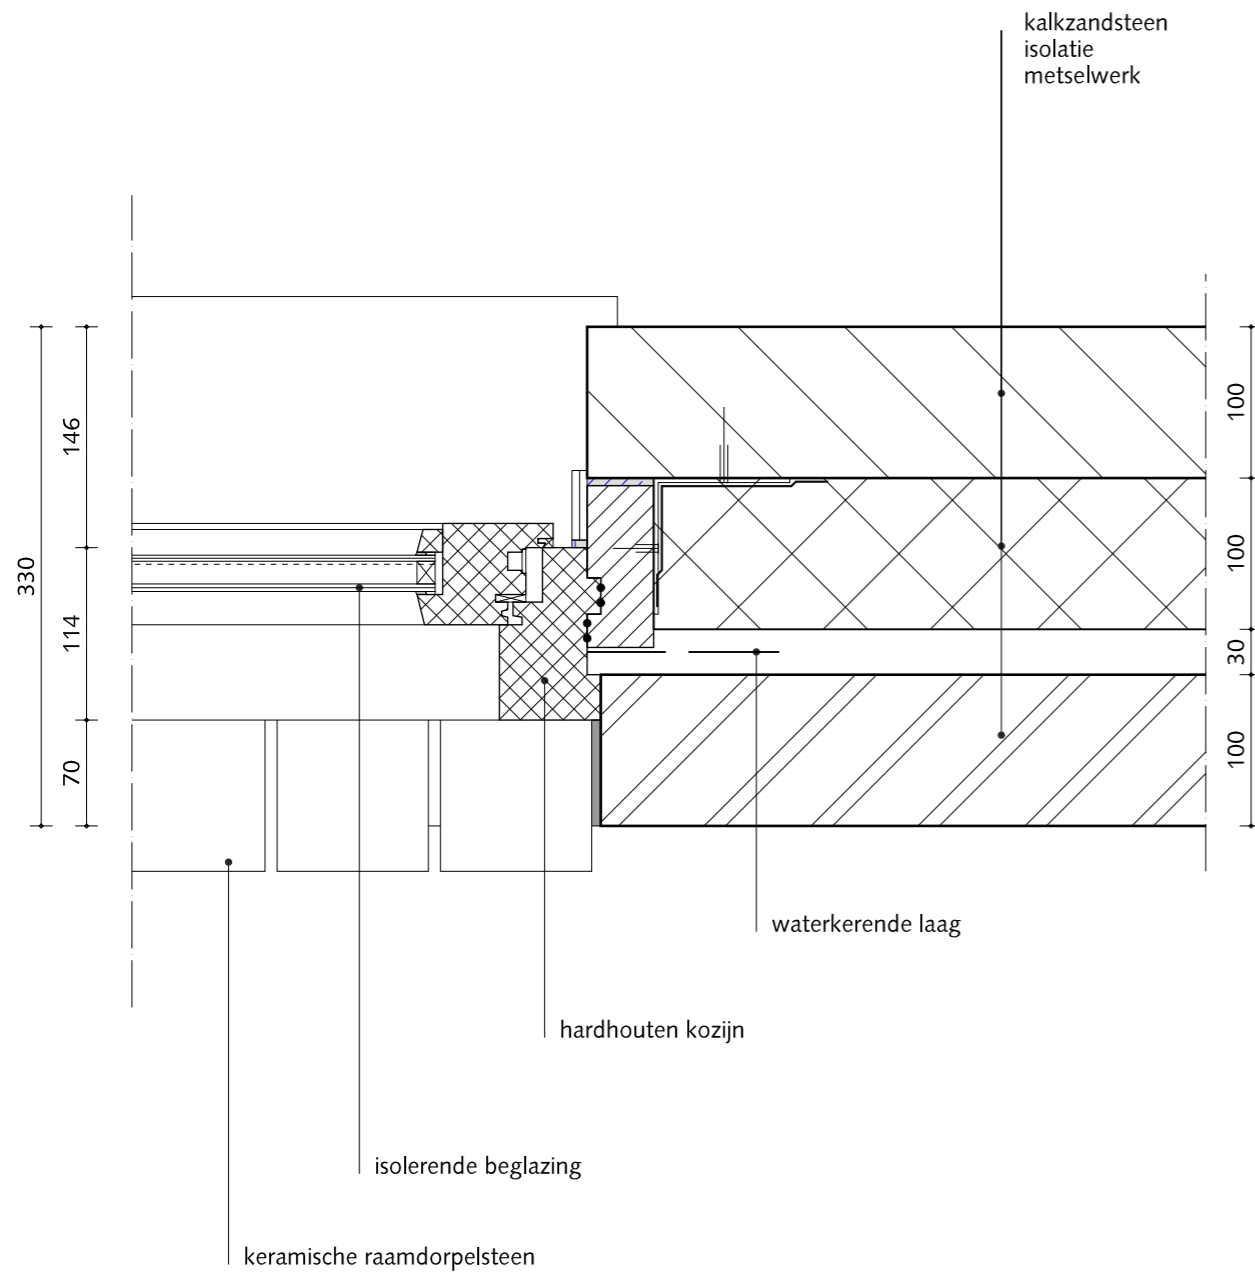


4

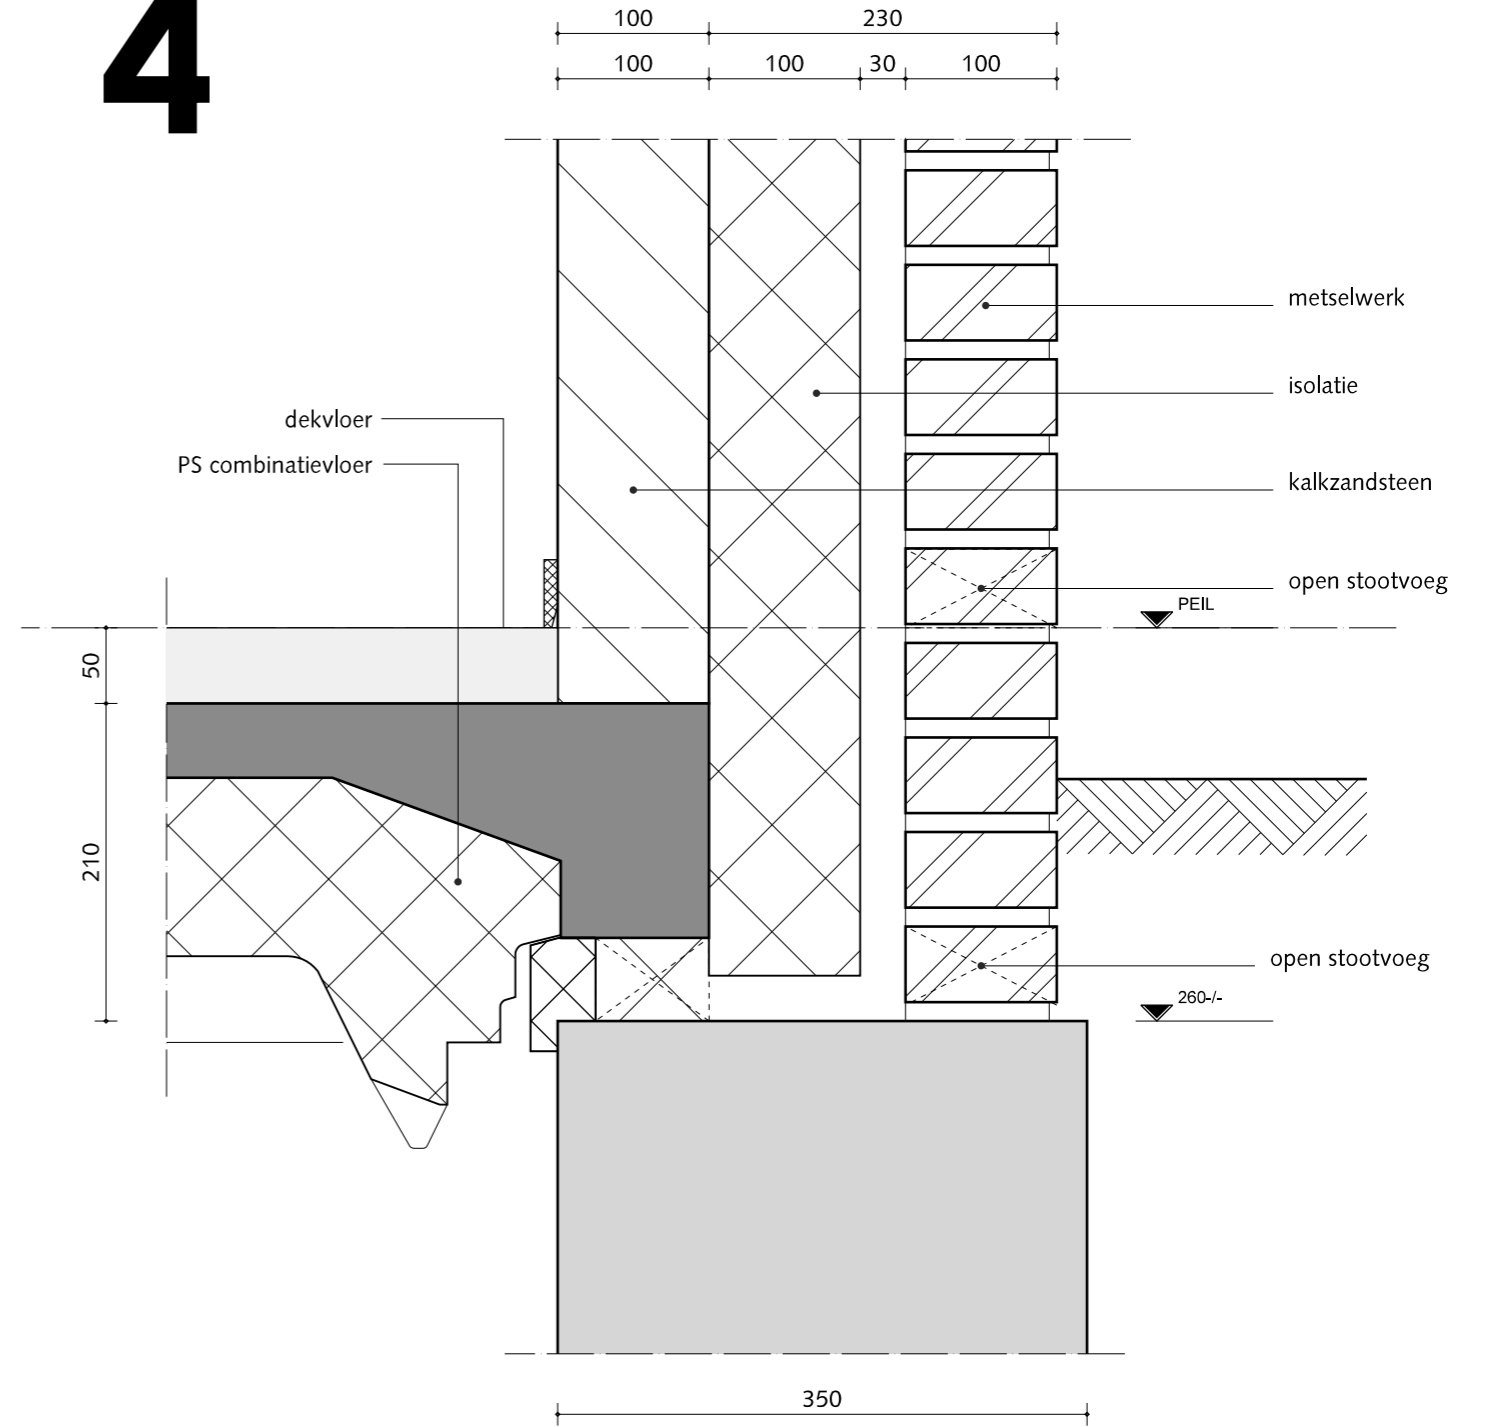


studioAnk!
ontwerp & architectuur

PROJECT Woninguitbreiding Noordwal 1 Steenberg
FASE aanvraag omgevingsvergunning
WERKNUMMER 1517
DATUM 20 oktober 2015
GEWIJZIGD
SCHAAL 1:5 [A3]
BLADOV02-02 DETAIL - NIEUW

5

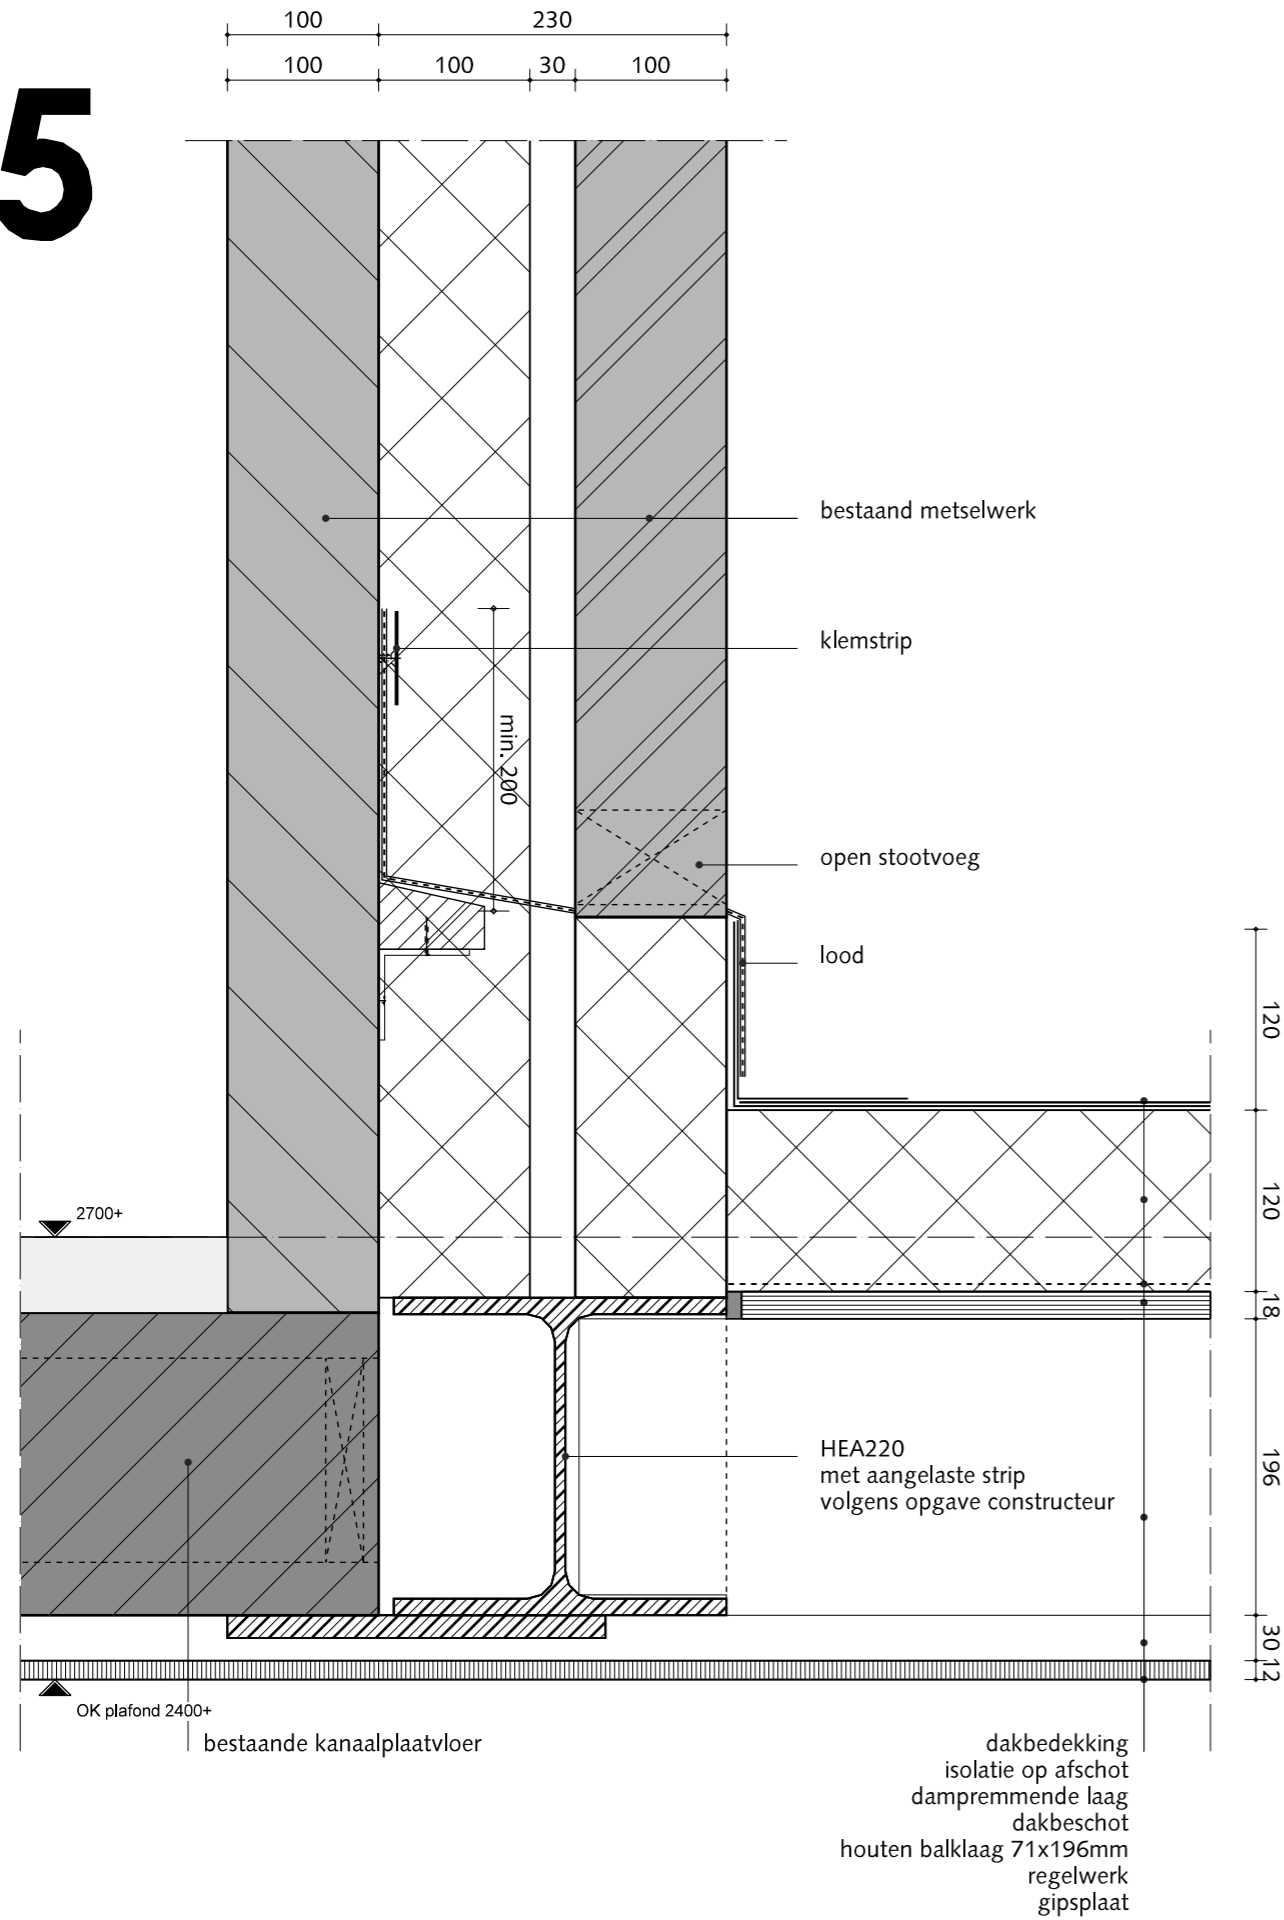


6

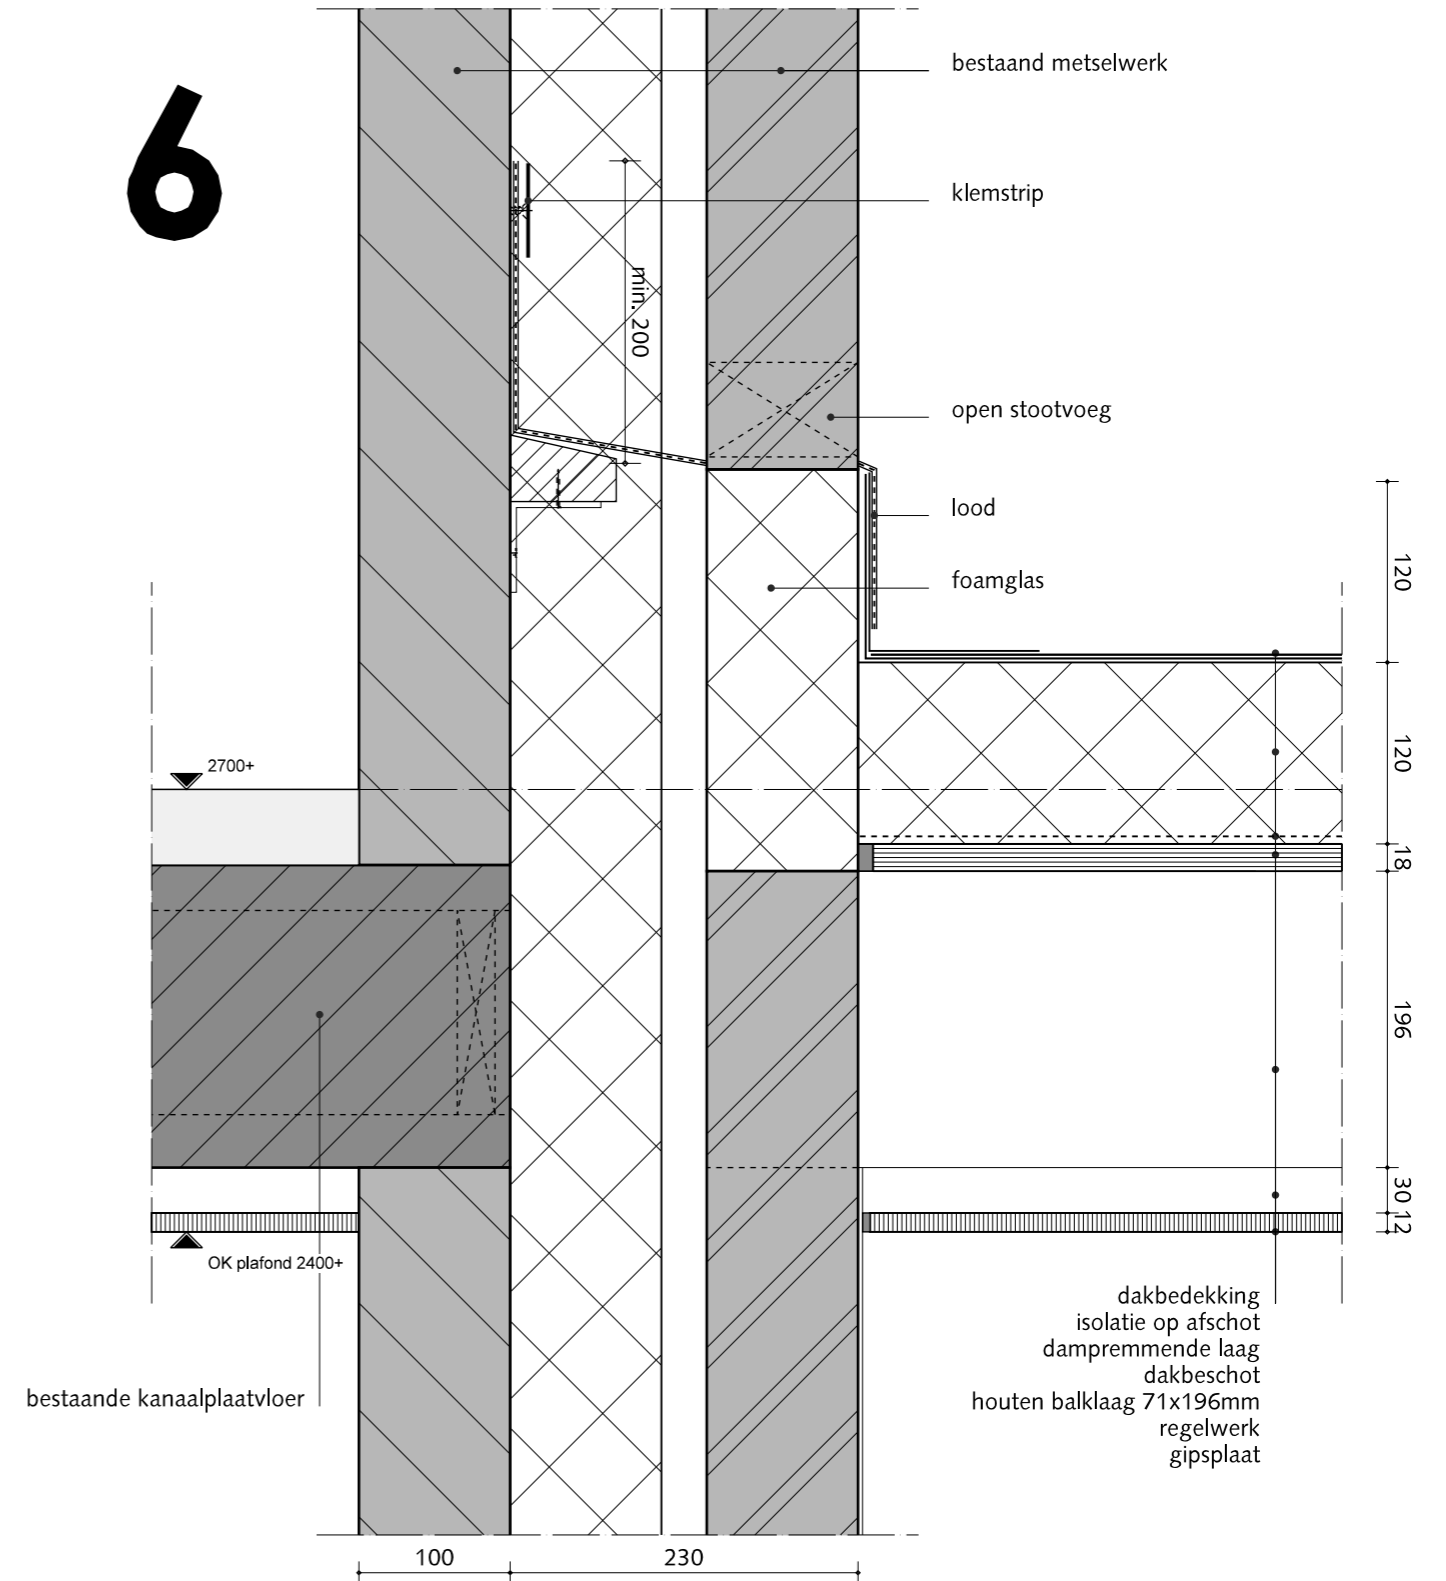

studioAnk!
ontwerp & architectuur

PROJECT Woninguitbreiding Noordwal 1 Steenberg
FASE aanvraag omgevingsvergunning
WERKNUMMER 1517
DATUM 20 oktober 2015
GEWIJZIGD
SCHAAL 1:5 [A3]
BLADOV02-03 **DETAIL - NIEUW**

7

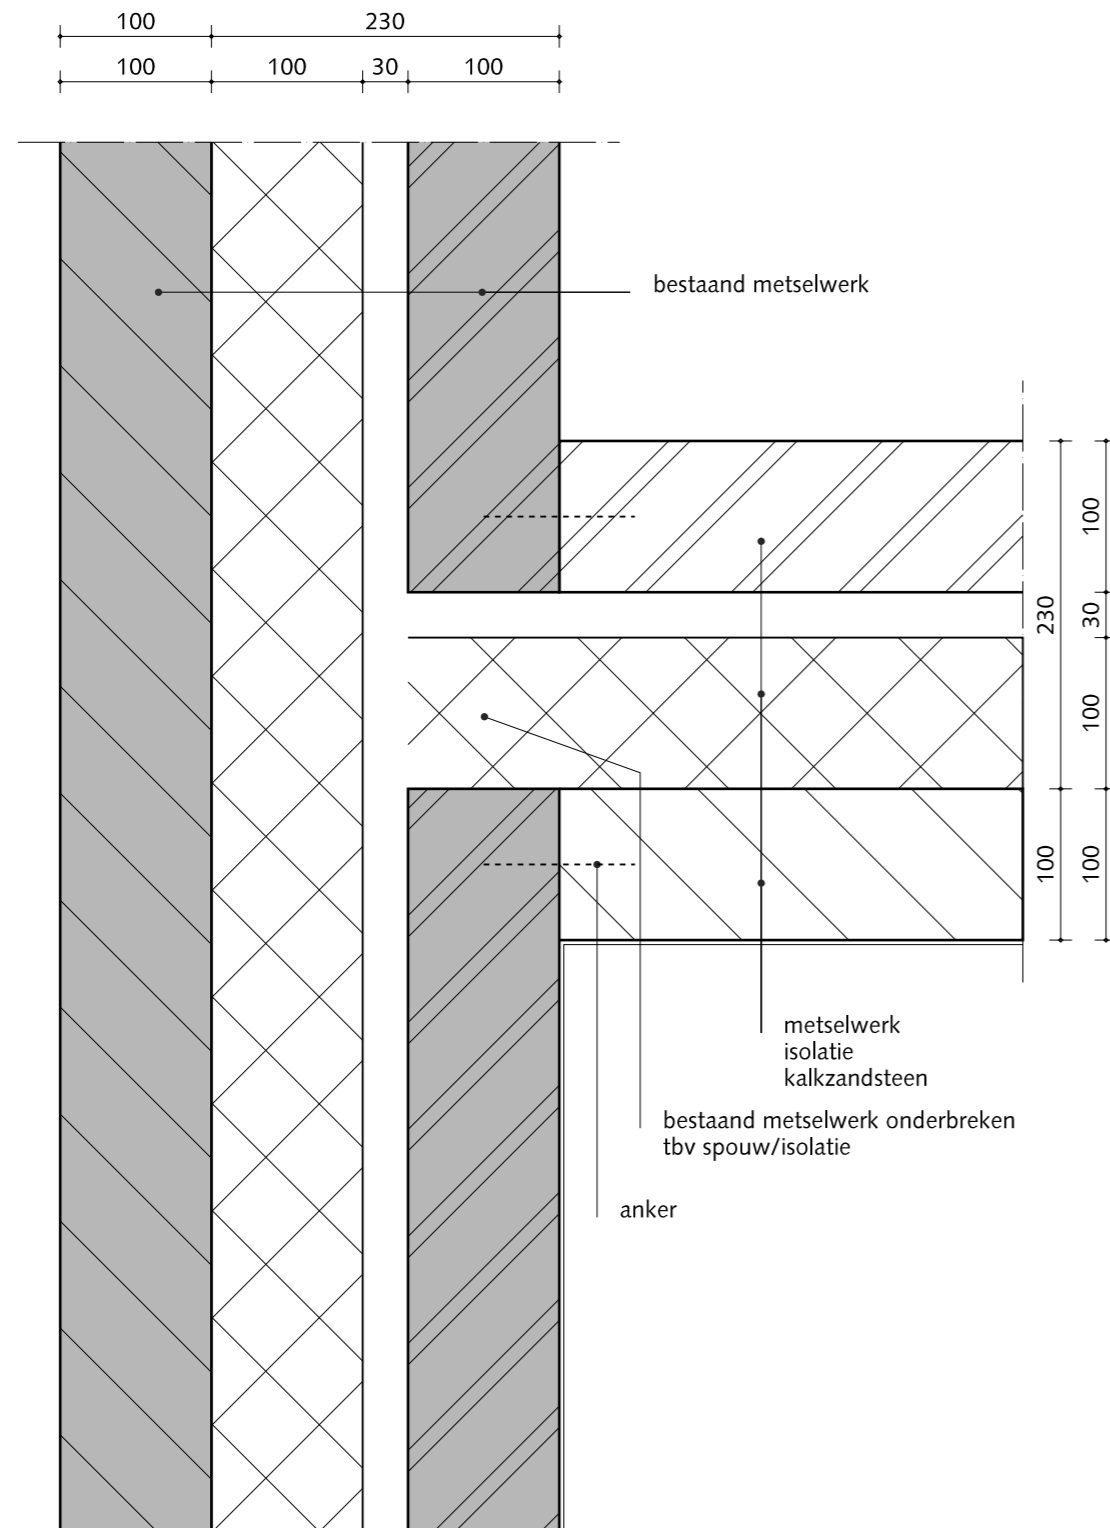

studioAnk!
ontwerp & architectuur

PROJECT Woninguitbreiding Noordwal 1 Steenberg
FASE aanvraag omgevingsvergunning
WERKNUMMER 1517
DATUM 20 oktober 2015
GEWIJZIGD
SCHAAL 1:5 [A3]
BLADOV02-04 **DETAIL - NIEUW**