


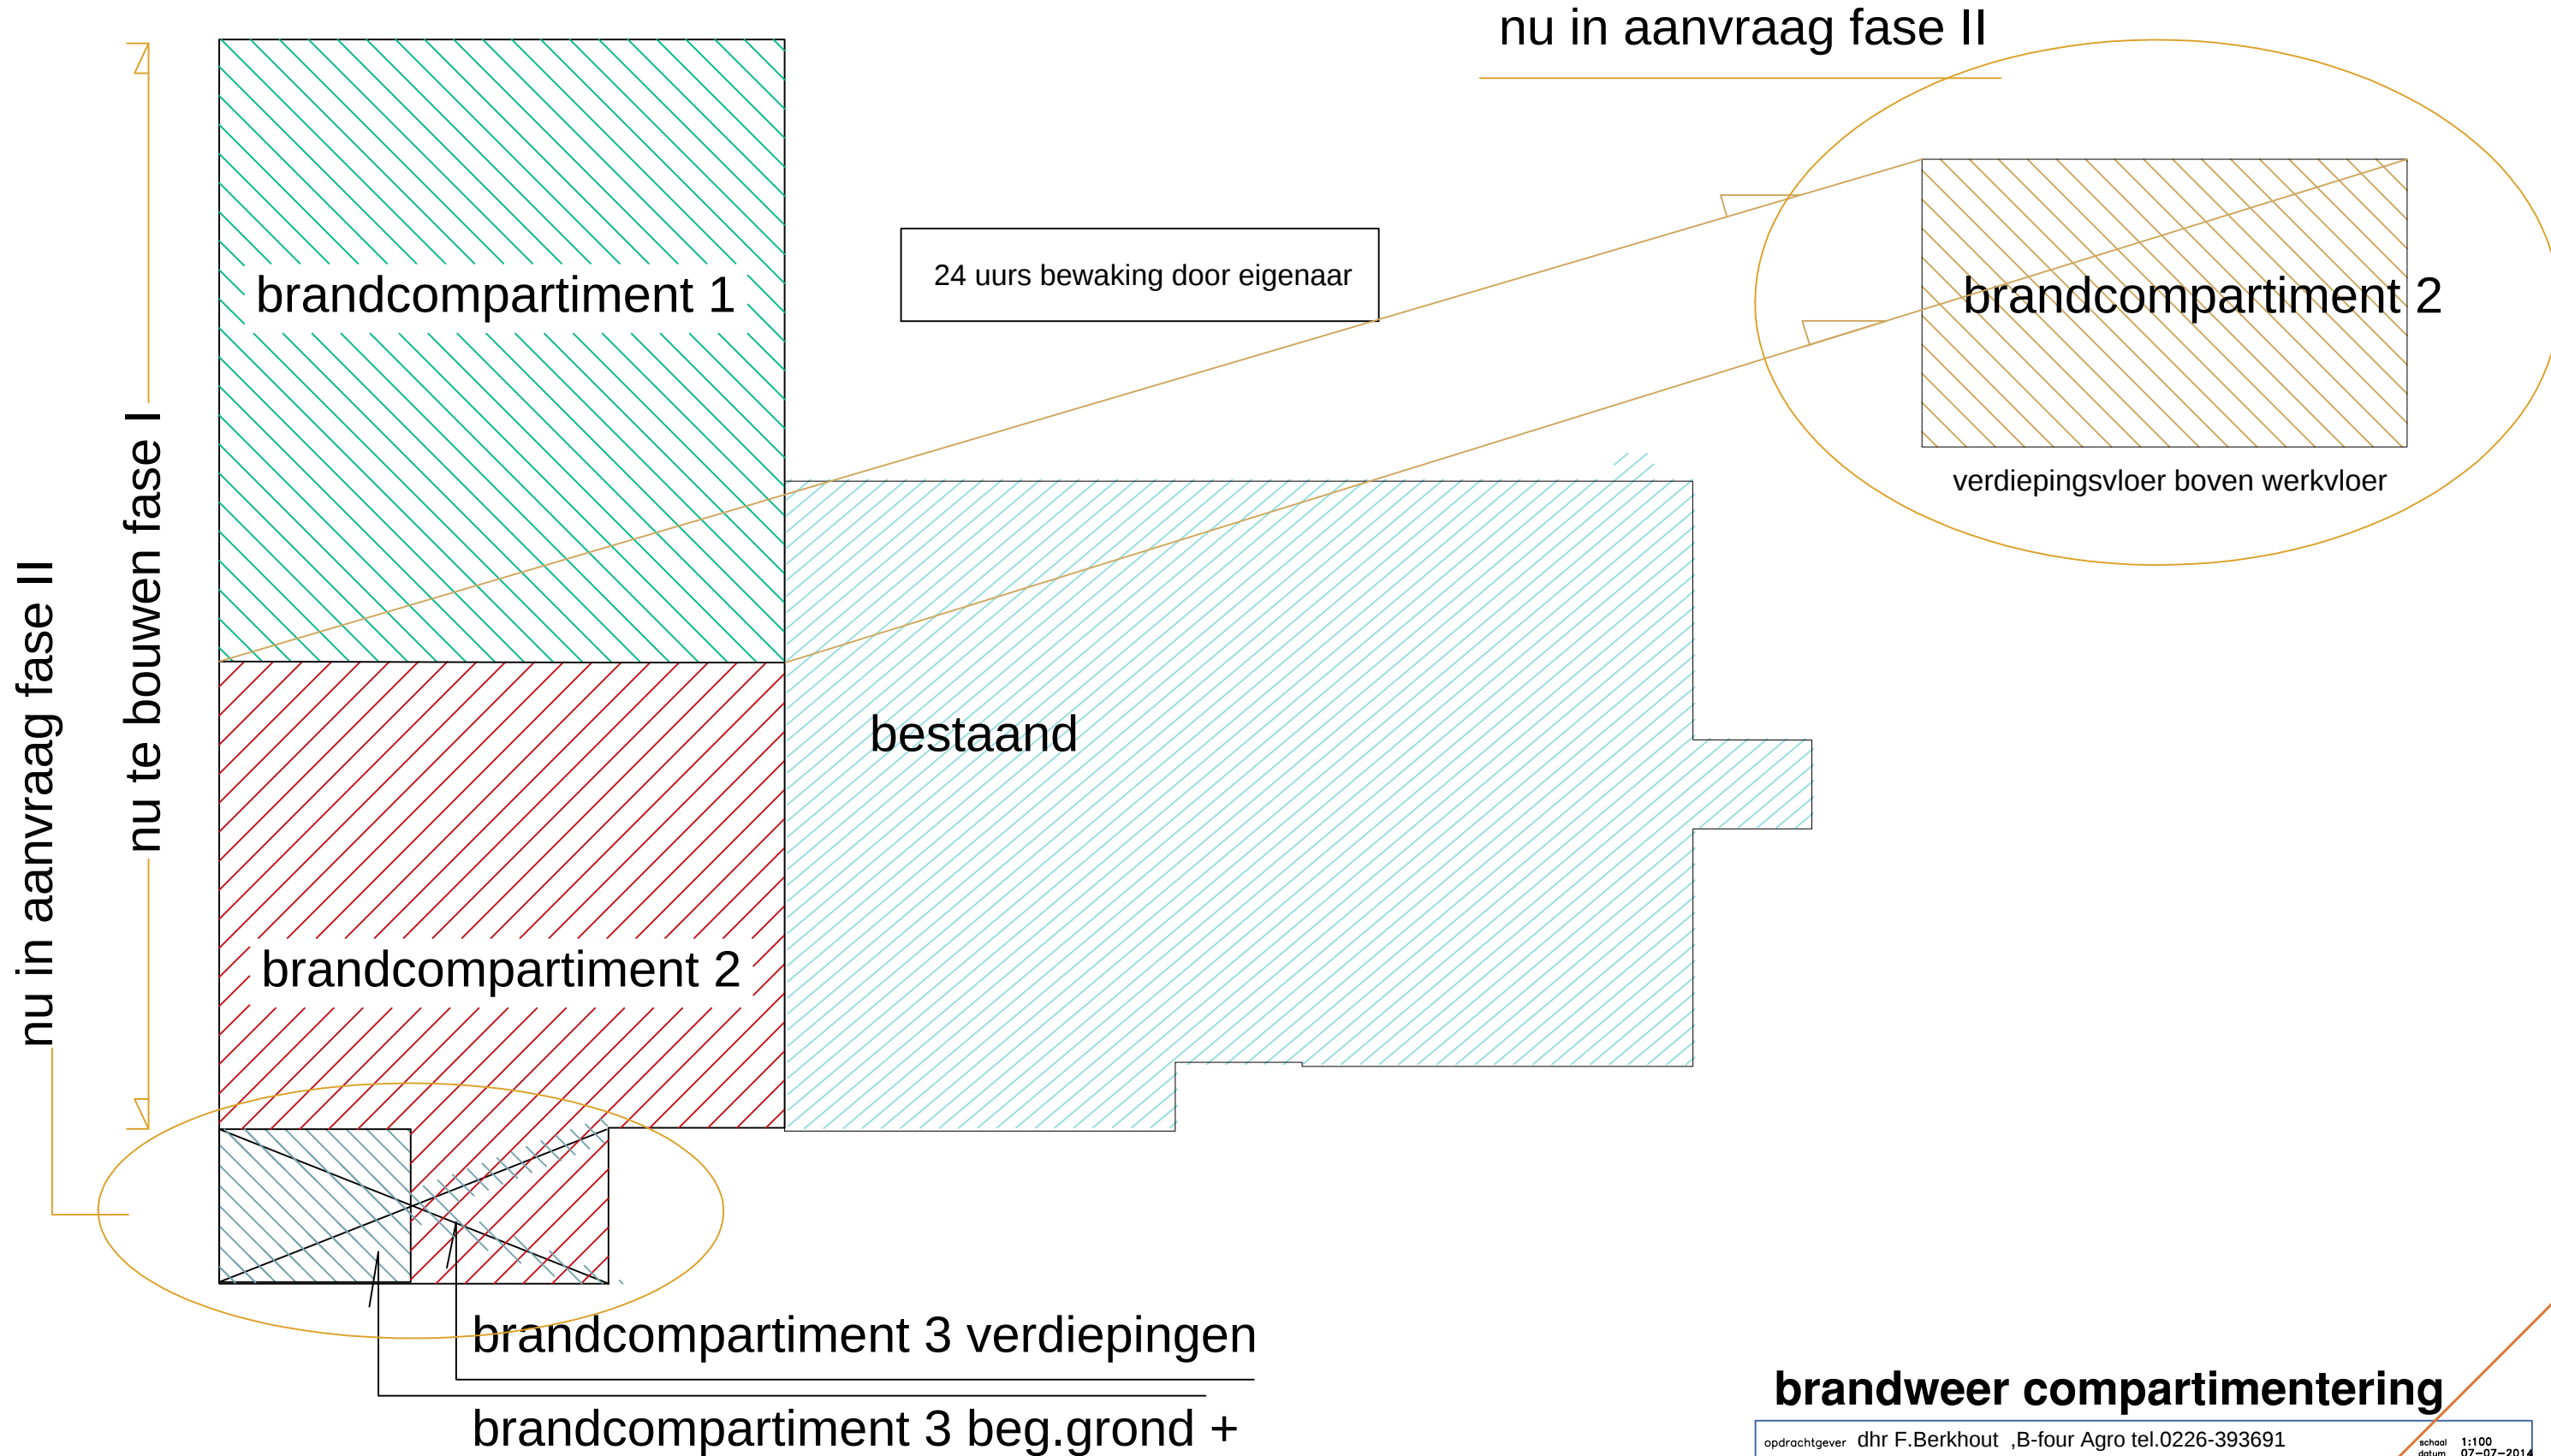

brandweer compartimentering

opdrachtgever	dhr F.Berkhout ,B-four Agro tel.0226-393691	schaal	1:100
project	Heemtweg 5 te 1749 EK Warmenhuizen	datum	07-07-2014
	Uitbreiding bedrijfsruimte fase II	getekend	JRV
	Heemtweg 5 te Warmenhuizen	gewijzigd	25-08-2014
werknnummer	14-480		15-09-2014
			12-11-2014
			20-07-2015
Ontwerptekening.			
Bouwkundig Ontwerp-en Tekenbureau			
J.R.VOLBEDA			
Melkpad 36,1722 GG Zuid-Scharwoude		www.volbeda.nl	
tel . 0226-340704 06-51375740		info@volbeda.nl	

3b