

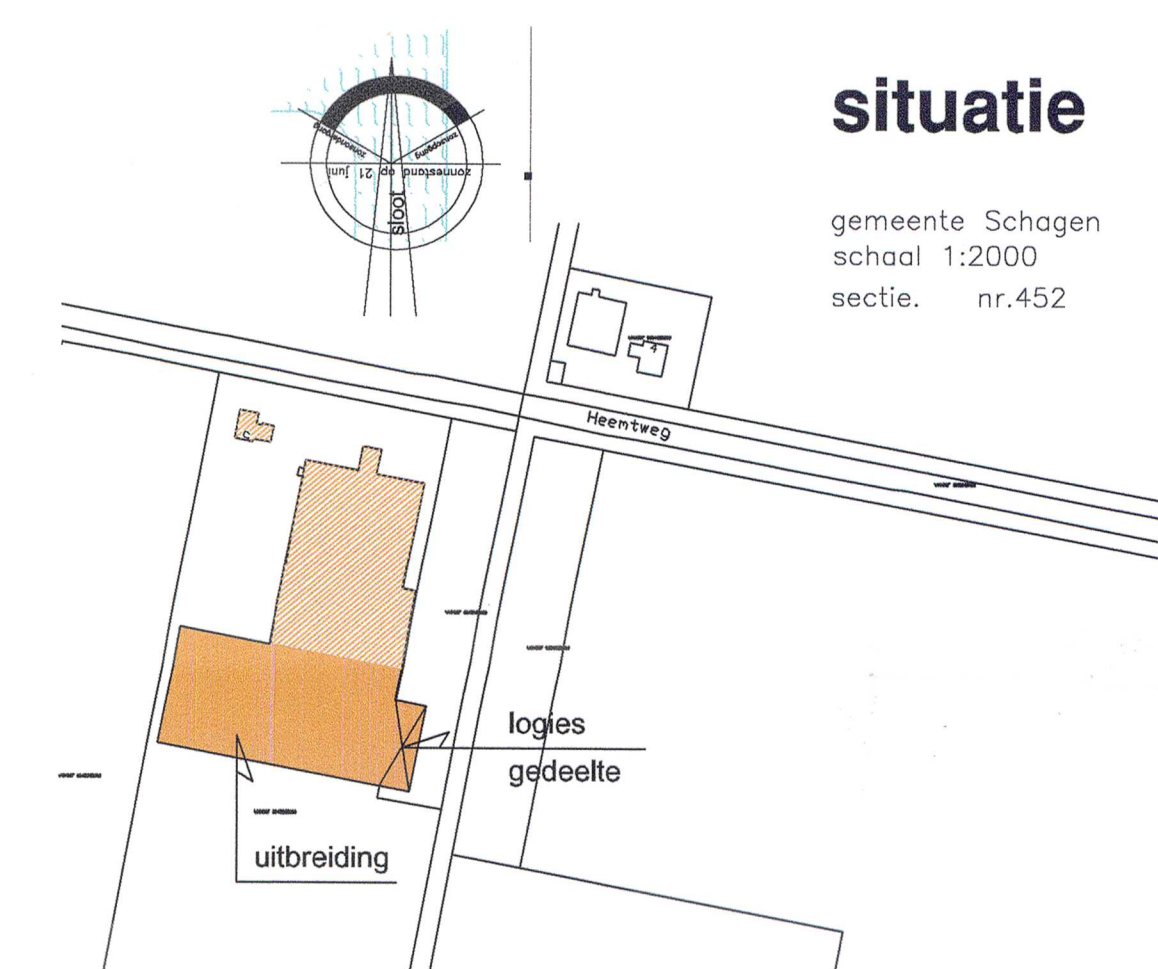


2e verdieping

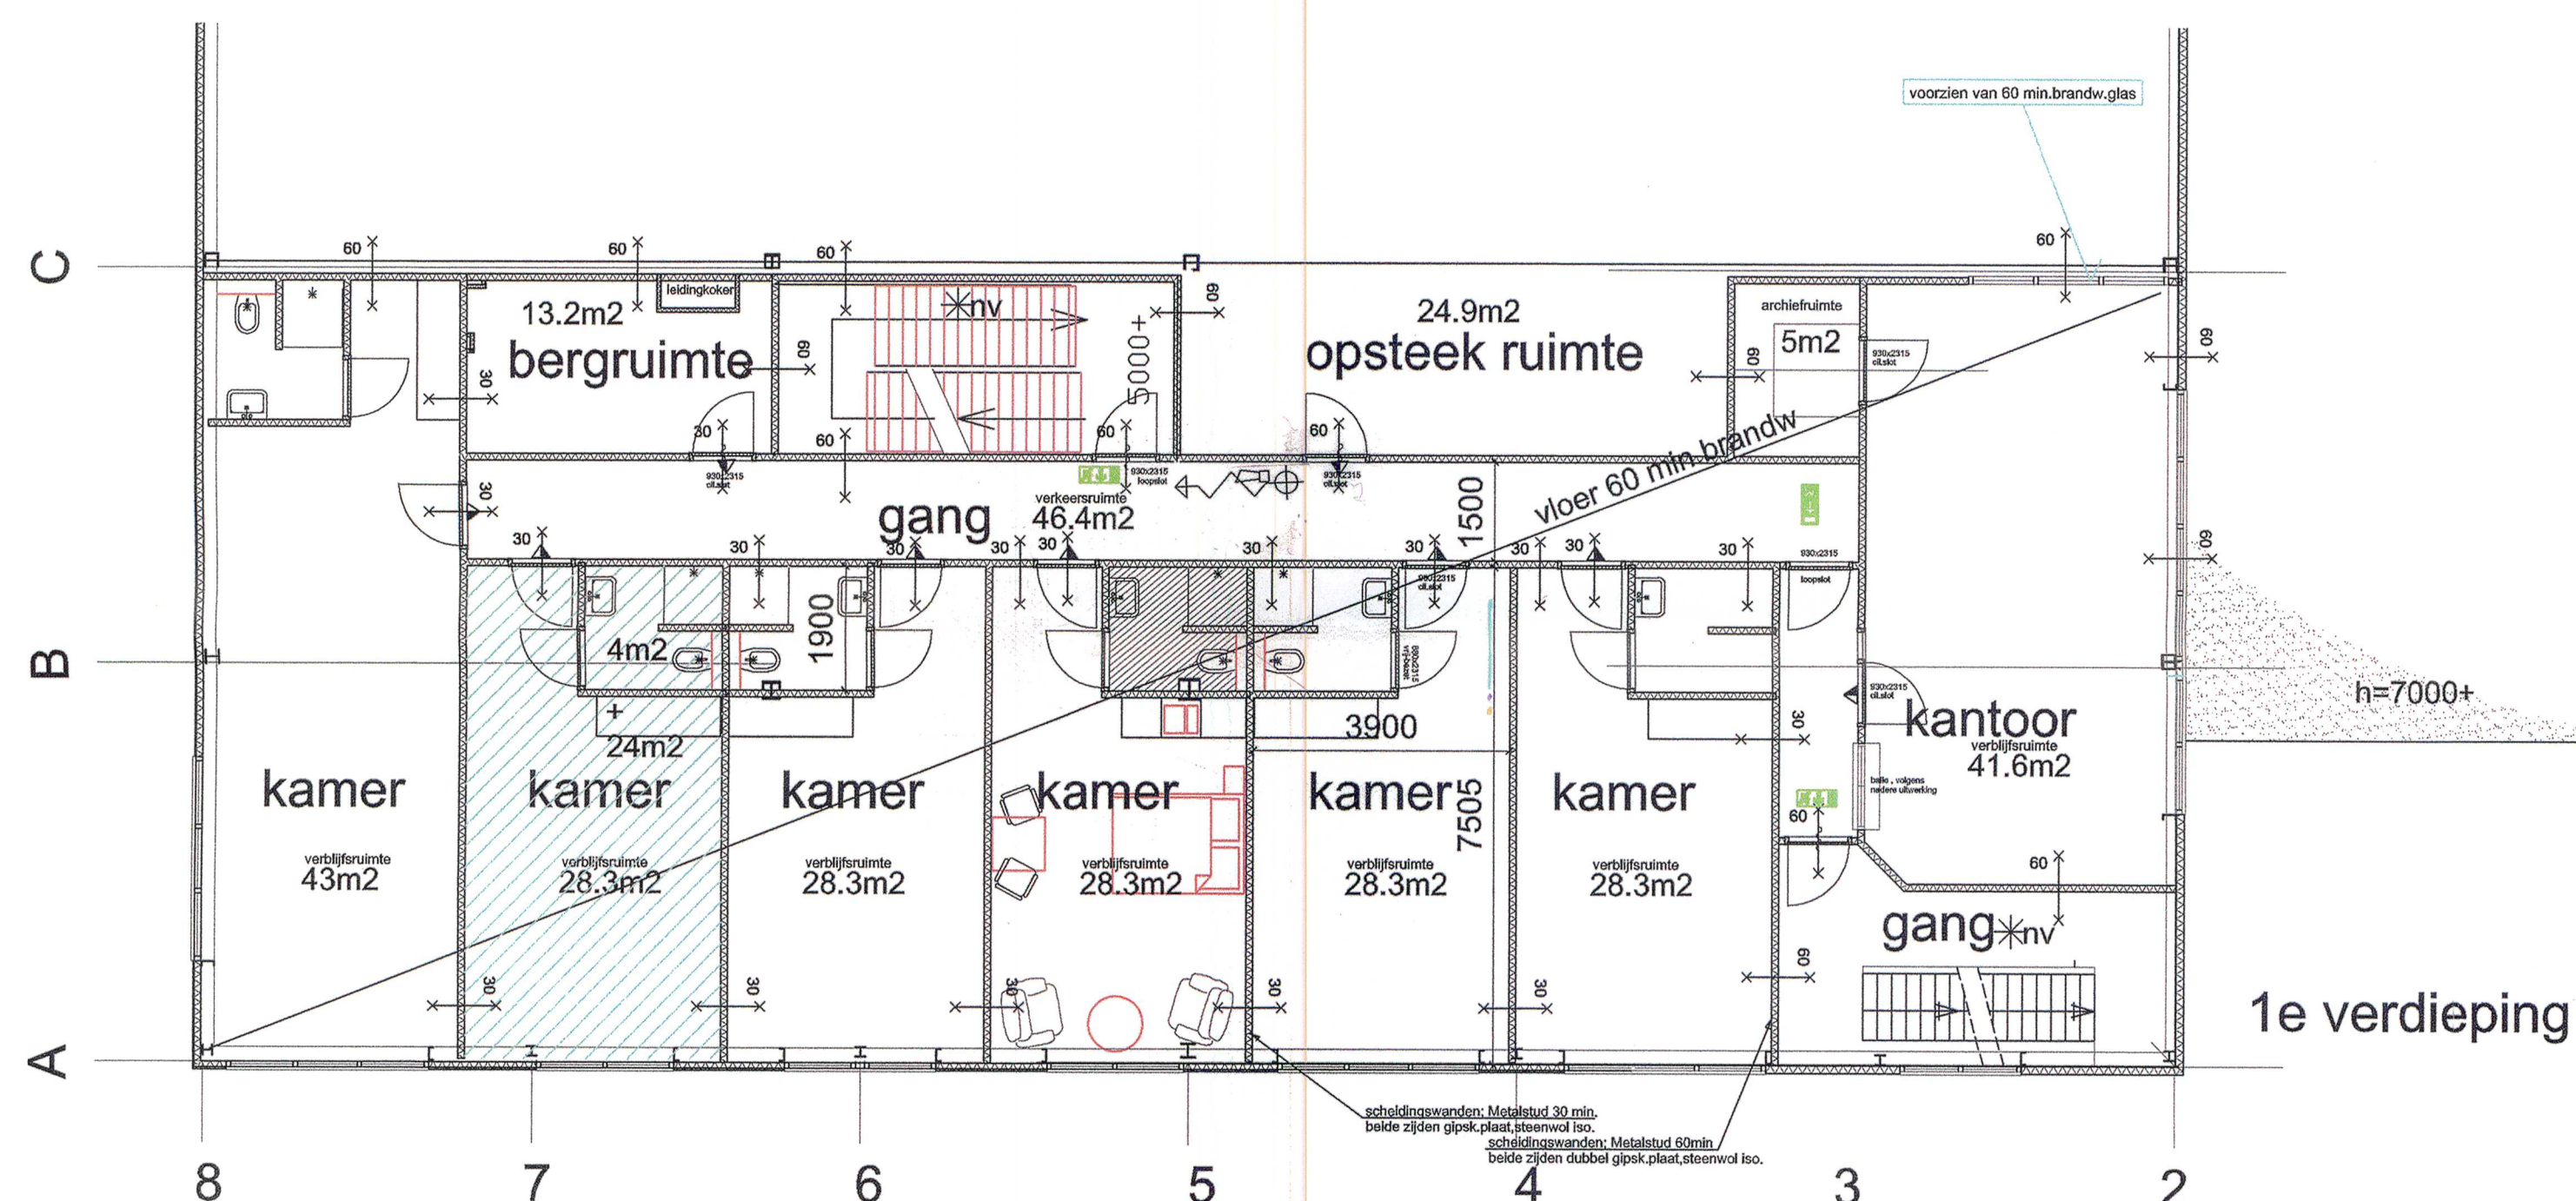

0-15-0331

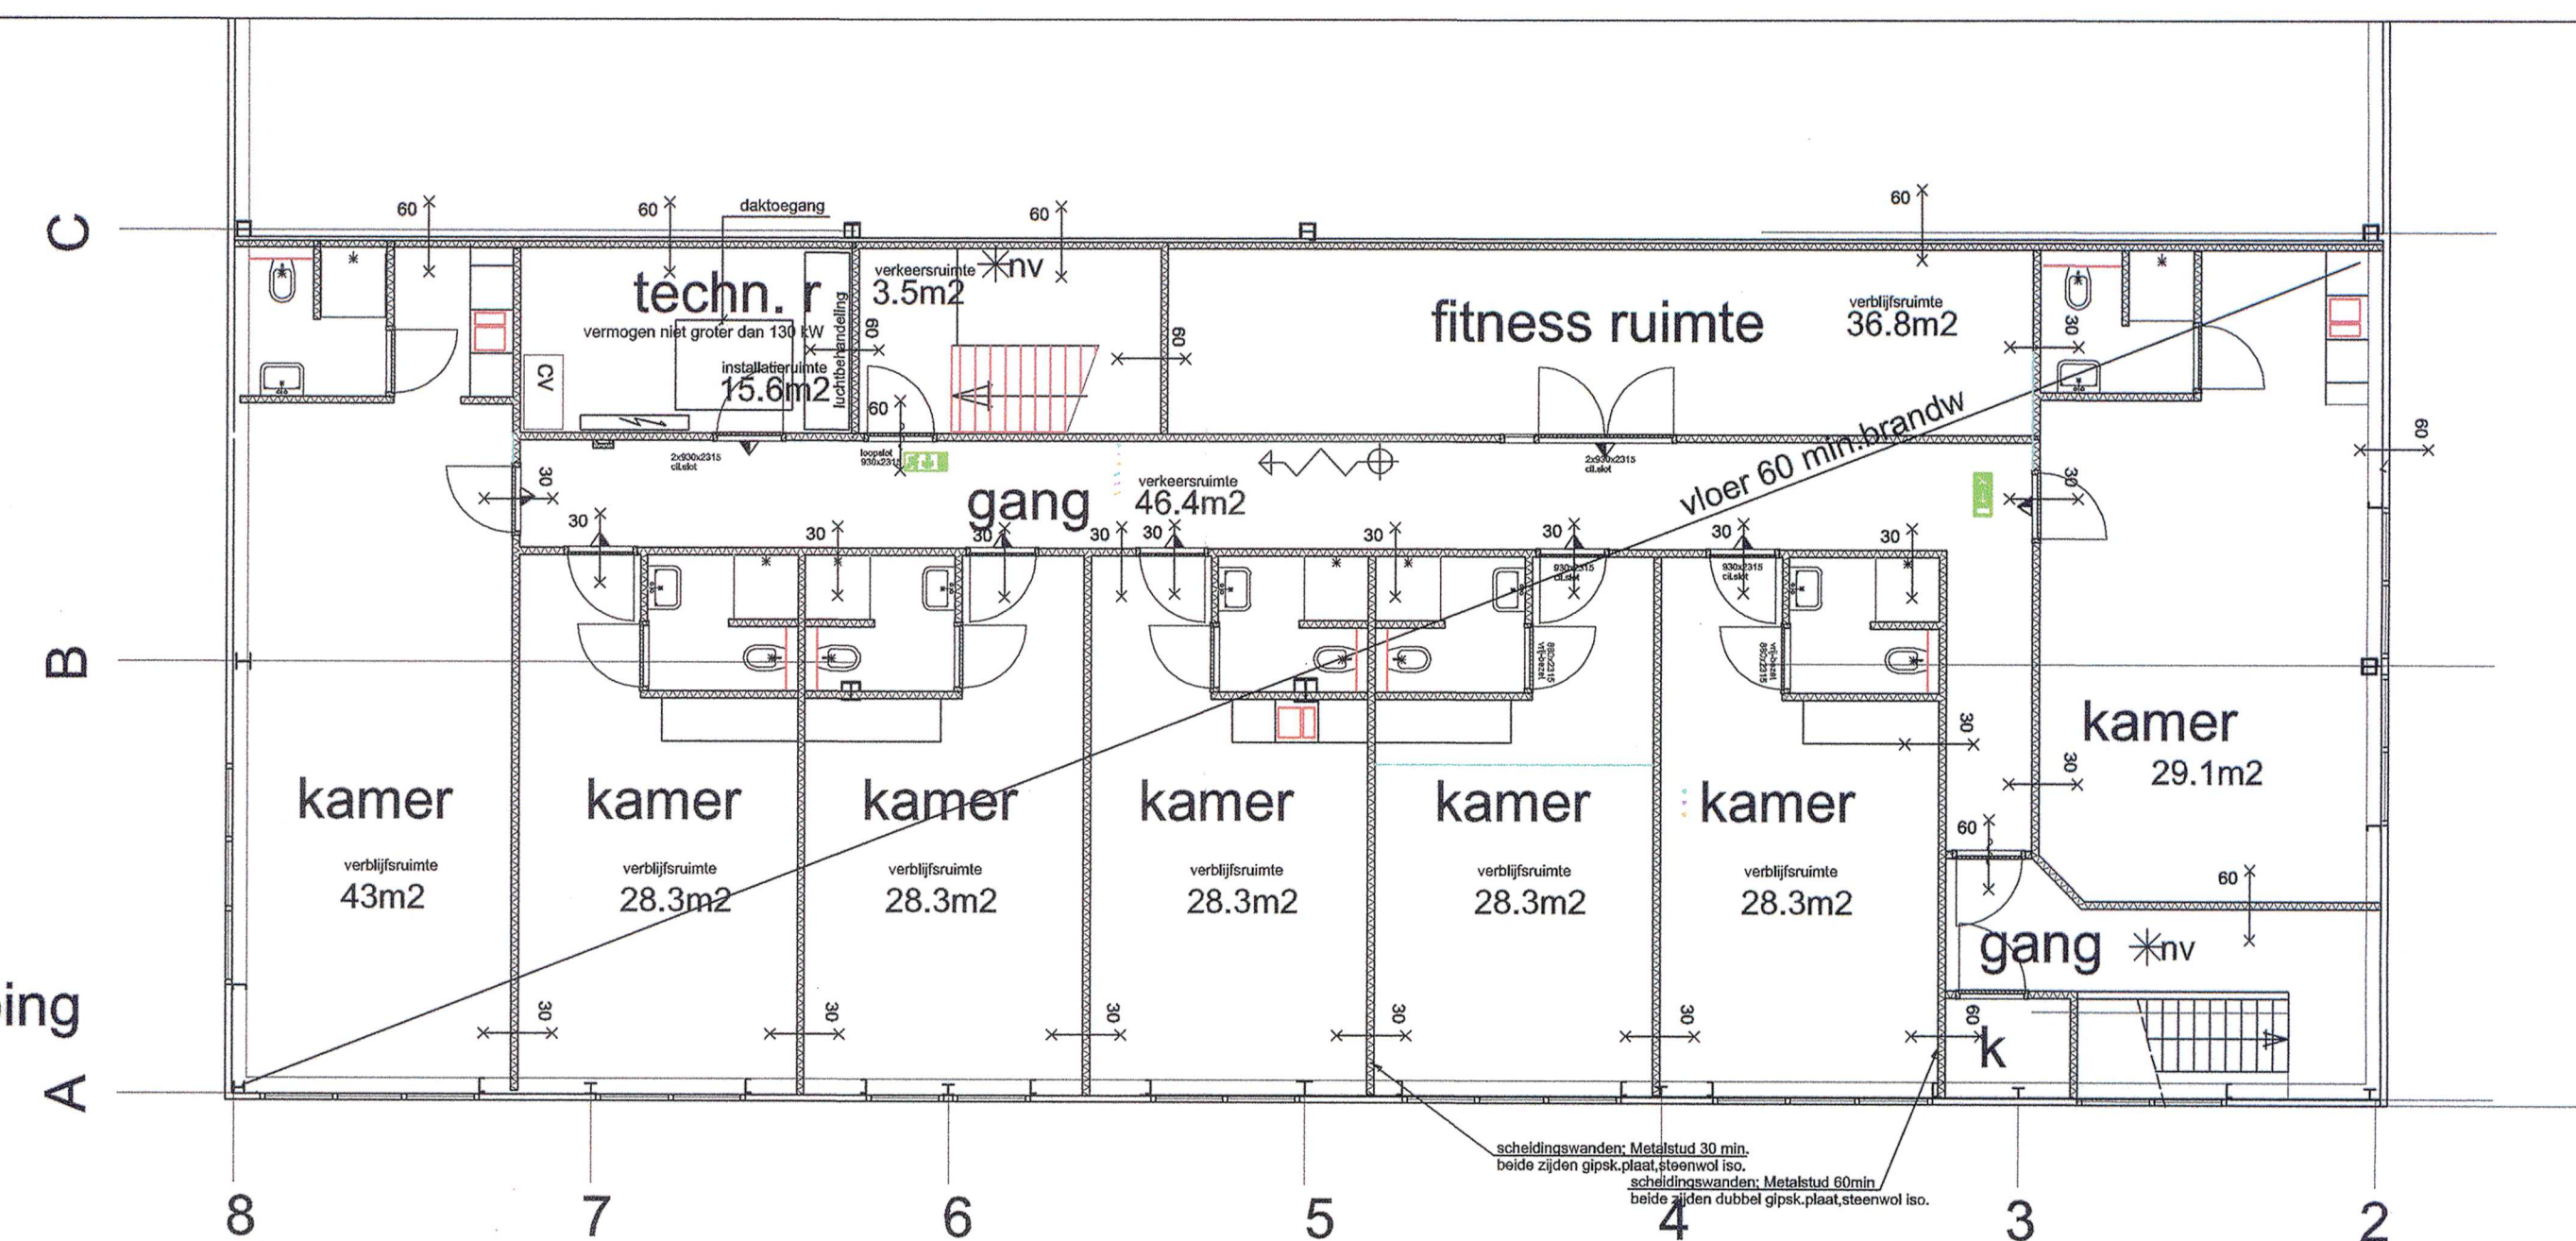

23 SEP 2015

Voor renvoi zie bouwvergunningstekening 14-100-3A

begane grond logies
1e en 2e verdieping 1:100



opdrachtgever dhr F.Berkhout ,B-four Agro tel.0226-393691
Heemtweg 5 te 1749 EK Warmenhuizen
project Uitbreiding bedrijfsruimte fase II
Heemtweg 5 te Warmenhuizen
werknnummer 14-480

Ontwerptekening.

Bouwkundig Ontwerp-en Tekenbureau
J.R.VOLBEDA
Melkpad 36,1722 GG Zuid-Scharwoude
tel. 0226-340704 06-51375740
www.volbeda.nl
info@volbeda.nl

5c

