


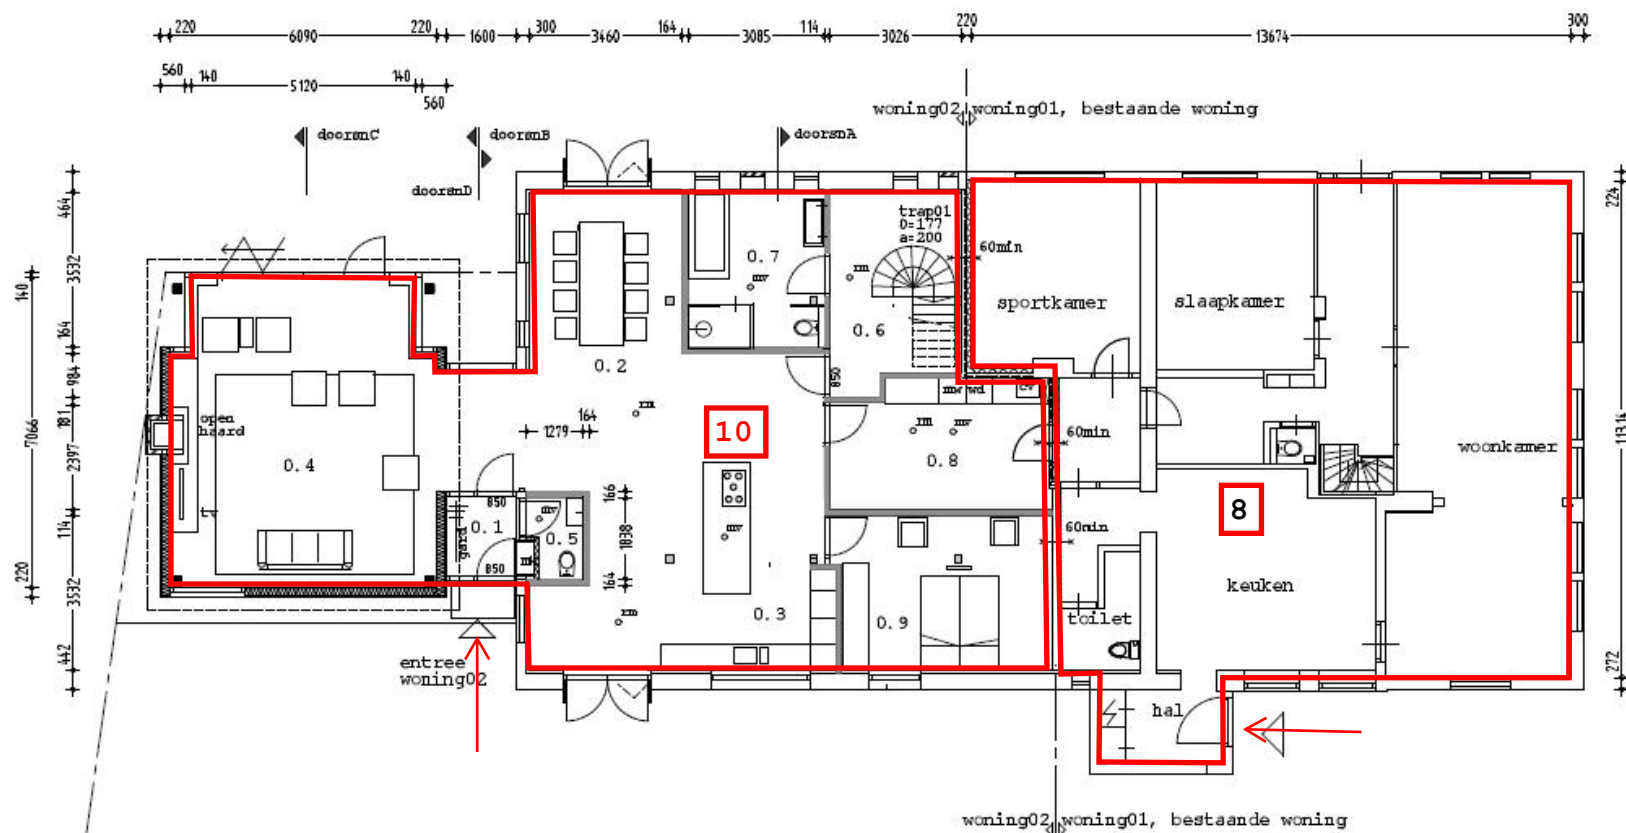

begane grond aangepast, schaal 1:100

Rietvoornkolk

- legenda
- 01. verkeersruimte, hal
 - 02. verblijfsruimte, eetkamer
 - 03. verblijfsruimte, keuken
 - 04. verblijfsruimte, wonen
 - 05. toiletruimte
 - 06. verkeersruimte, trappenhuis
 - 07. badruimte
 - 08. bergruimte, bijkeuken
 - 09. verblijfsruimte, slaapkamer

BA.01

BEGANE GROND Aangepast, 1:100, DO
aanpassing woonhuis Rietvoornkolk 8 Zwolle