FUNDERING:
- afmetingen fundering/vloer en wapening volgens tekening en berekening constructeur

Algemeen:
- Alle doorvoeren en sparingen in funderingsbalken i.o.m. constructeur

BETONWERK:
- Betonkwaliteit: C20-25, milieuklasse: XC2/XF1
- Cementsoort: CEM III/B, min. 280 kg/m³
- Staalkwaliteit: FeB 500

RIOLERING:
- riolering van hittebestendige pvc volgens KOMO-keur, NEN 3215 en NPR 3216
- riolering aanleggen in de aangegeven diameters.
- geen haakse hoeken aanbrengen in het leidingstelsel.
- afschot buizen 5mm/m1.
- riolering ophangen met daarvoor bestemd kunststof ophangband aan fundering en aanvullen met schoon zand.
- aansluiten op gemeente riolering door middel van een ontstoppingsstuk met rubber manchet

riolering hemelwater

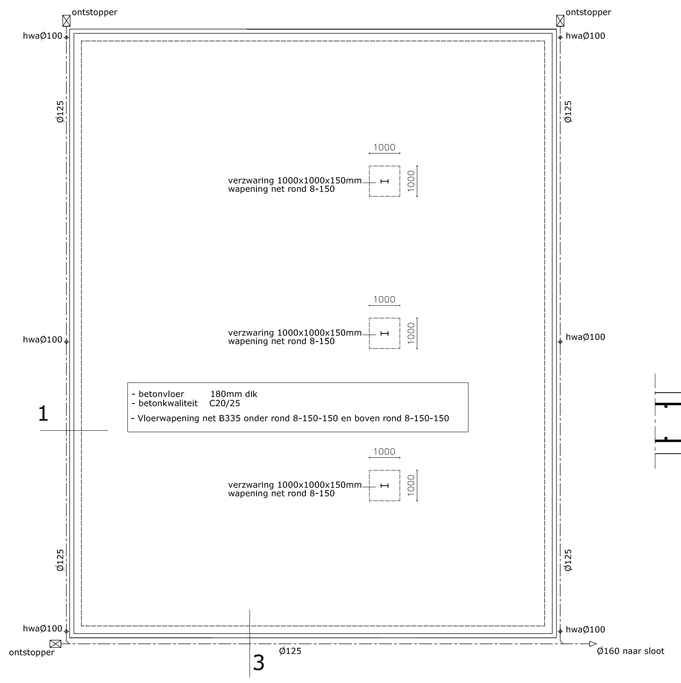

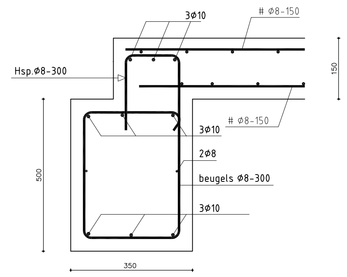

Algemeen detail fundering

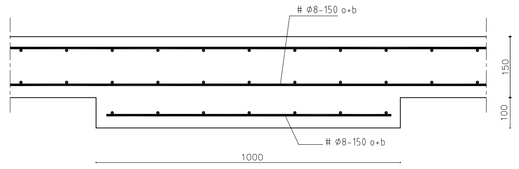

3x verzwaring tpv. kolommen zoldervloer

FUNDERING/BETONVLOER EN RIOLERING

VLOERCONSTRUCTIE ZOLDERVLOER:
- 18mm underlaymentplaten lijmen en schroeven
- balklaag volgens berekening constructeur

X= verbinding middels aangeblaste stalen strip plus 2xhoutdraadbout 8x60

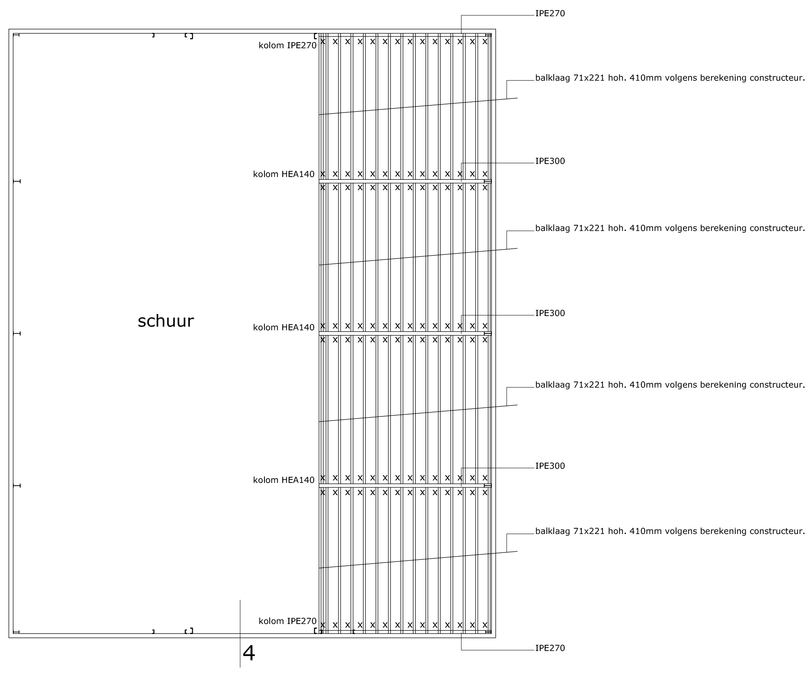

ZOLDERBALKLAAG

Dakopbouw:
- geisoleerde dakpanelen FALK GL30/70EKO
- constructieve gegevens zie berekening/tekeningen constructeur

OPPERVLAKTEBEHANDELING STAALCONSTRUCTIE:
Ontdoen van walshuid dmv staalstralen - SA 2+
verfsysteem:1 laag menie
1 laag gespoten lak, kleur antraciet
minimale keel las 5mm
bouten minimaal M16 kwaliteit 8.8 tenzij anders aangegeven
niet aangegeven verbindingen minimaal 2M16 8.8
niet aangegeven kop of voetplaten minimaal 10mm dik

staalkwaliteit walsstaal Fe360

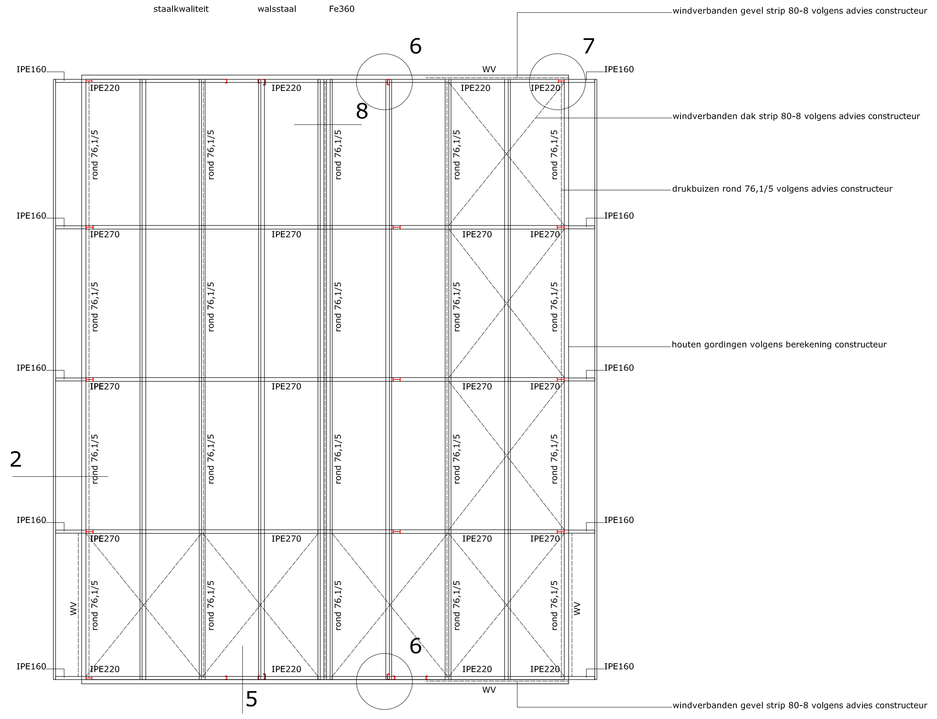

STAALCONSTRUCTIE/KAPPLAN

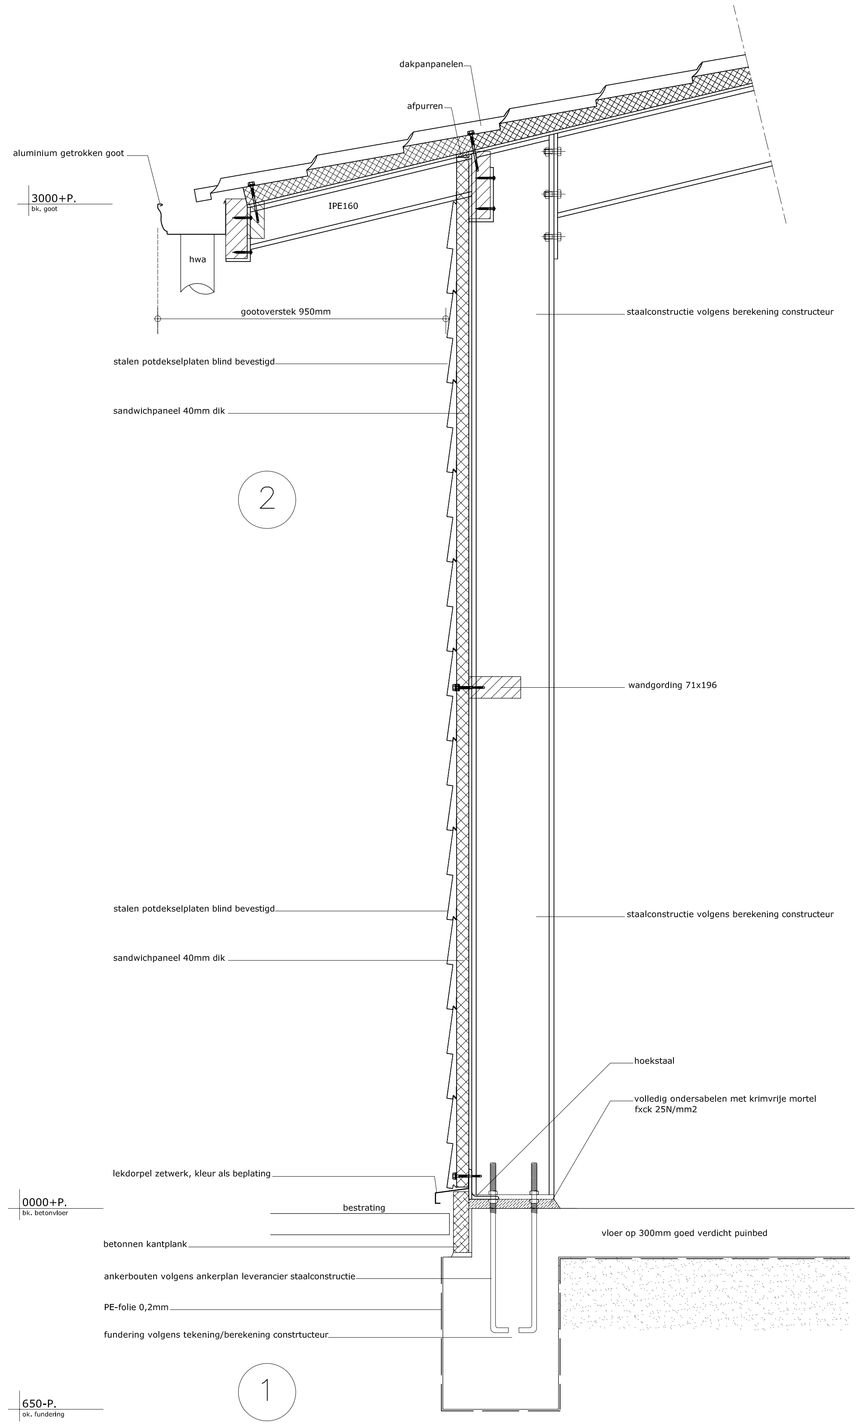

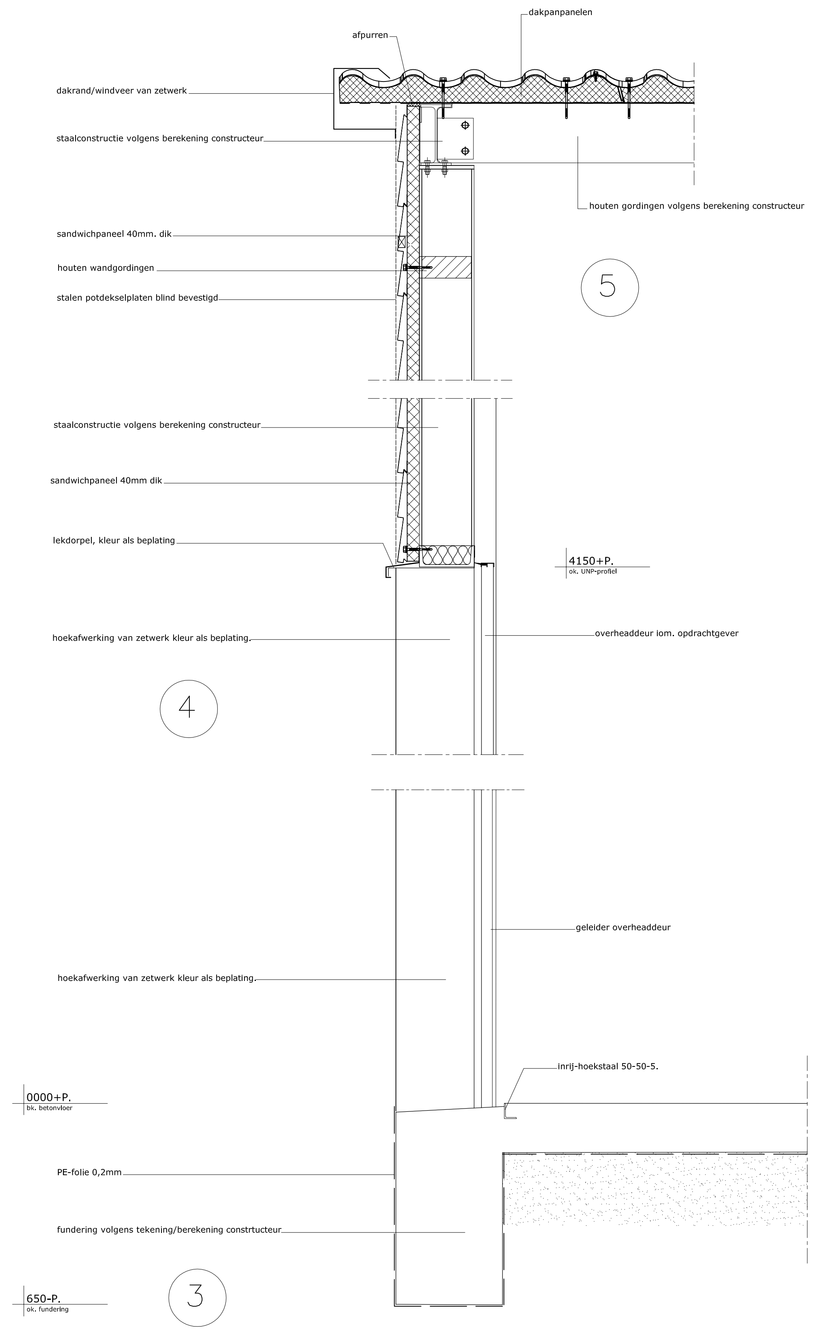

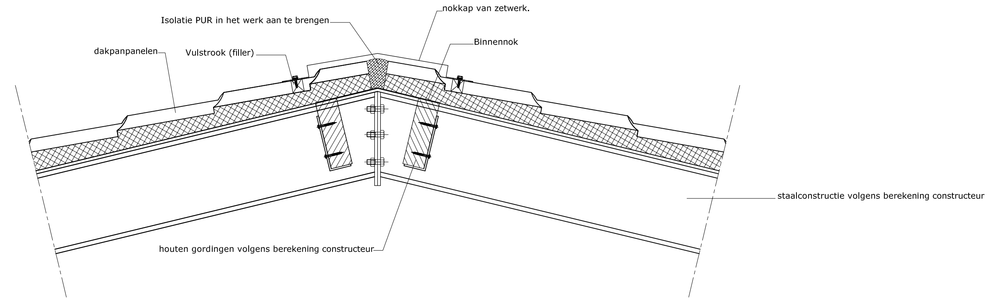

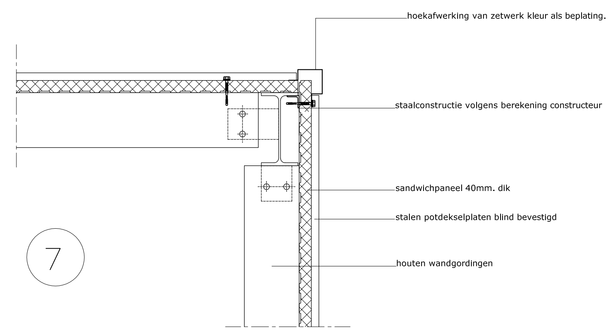

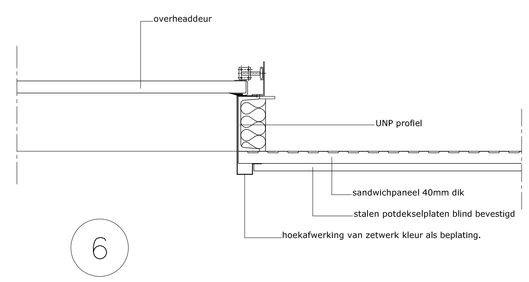

RENVOOI

MATERIALEN EN KLEUREN:

OMSCHRIJVING	MATERIAAL	KLEUR
GEVELS	POTDEKSELDELEN	ZWART
DAKBEDEKKING	GOLFPANELEN	ANTRACIET
SCHUIFDEUREN	STAAL	ANTRACIET
GOTEN	ALUMINIUM GETROKKEN GOOT	WIT

RENVOOI ISOLATIE:
- Hellenddakisolatie 40mm. dik. sandwichpaneel (Rc=2,2 m2K/W)
- Wandisolatie 40mm. dik. sandwichpaneel (Rc=2,2 m2K/W)

overige isolatie volgens details

KONSERVERINGSWERKEN:
- alle houtwerken welke in aanraking komen met beton en/of metselwerk voor het aanbrengen voorzien van grondlaagdikte 80 u
- metalen konstruktiedelen gestraald/gemenied en v.v. 1 laklaag kleur antraciet.

RENVOOI NORMEN
- electrische installatie volgens NEN 1010
- riolering volgens NEN 3215

overige zaken volgens bouwbesluit

met NEN .... worden steeds de laatste uitgaven en aanvullingen bedoeld, aangevuld met de laatste plaatselijke geldende voorschriften

toegepast hang- en sluitwerk dient te voldoen aan Inbraakwerendheidklasse 2

OPMERKINGEN :
- Voor constructieve gegevens zie berekening/tekeningen constructeur
- Alle maten in millimeters.

MATEN IN HET WERK CONTROLEREN C.Q. NADER BEPALEN, MAATVOERING IS AFHANKELIJK VAN AFMETING EN POSITIE STAALCONSTRUCTIE.

Behoort bij beschikking
d.d. 19-11-2015
nr.(s) ZK15001114
Medewerker Publiekszaken/vergunningen
BEM1505659

MW WEGGEMANS METAALBEWERKING PROFIELBEPLATING
WP
e-mail: info@weggemans.info
Tel: 0166-664105
Fax: 0166-663854

Plan voor het bouwen van een SCHUUR aan de Boomdijk 18 te Welberg.
Opdrachtgever

Schaal: 1:100	Tekenaar: AH	Telefoon 06-81563955	Datum:02-11-2015
Maateenheid milimeters	Onderdeel: VERGUNNINGAANVRAAG		Gew:
Formaat: A0	Gecontroleerd: ----------		Gew:
W. Weggemans B.V. Sportlaan 4, 4695 RV, Sint maartensdijk. Tel: 0166-664105	Onderdeel: Fundering, riolering, zolderbalklaag, kapplan en details.		Bladnummer: W05-04