







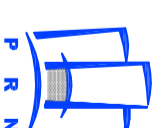
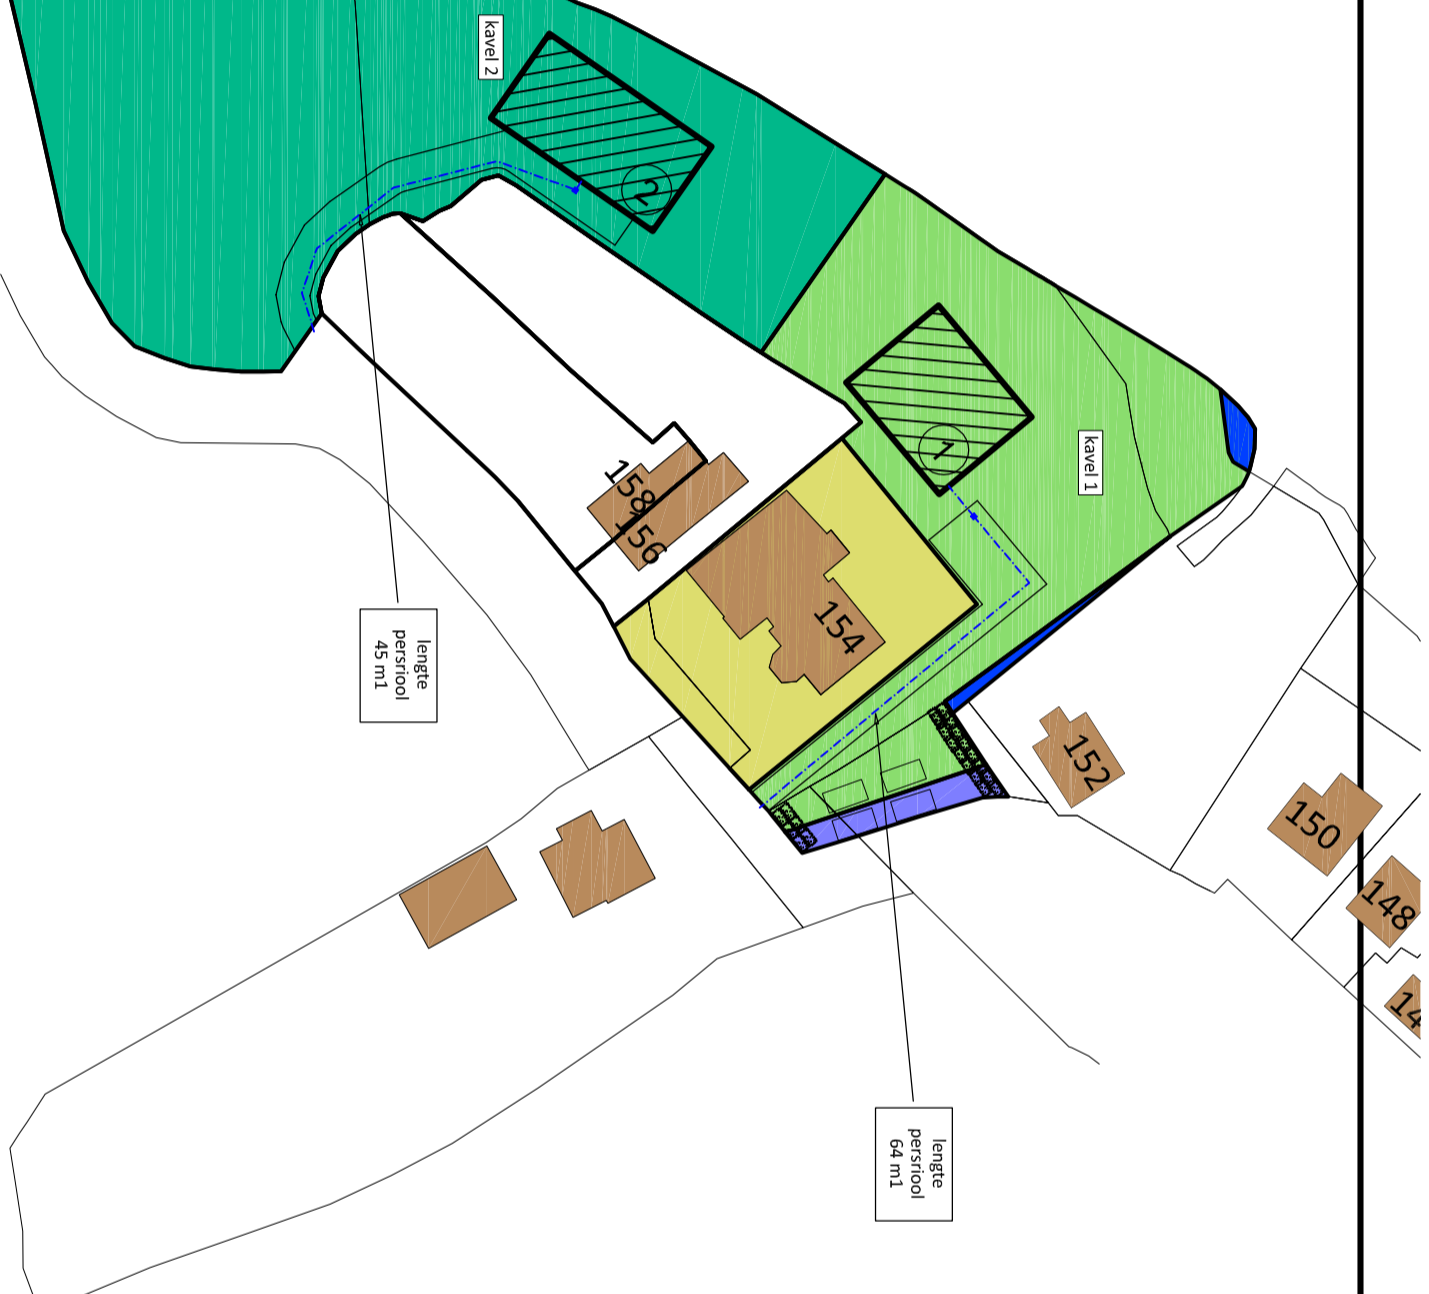


-  bestaande bebouwing
  -  kavel bestaande woning en bedrijfsbebouwing
  -  grondruil/toekenning grond
  -  bouwvlak kavels
  -  bouwkavel 1
  -  bouwkavel 2
- 
-  lengte persriool: 64 m1
  -  lengte persriool: 45 m1



**PROJECTONTWIKKELINGSMIJ**  
**RANDSTAD NOORD BV**  
 Keesestraat 100  
 1821 BS Alkmaar  
 Tel. nr.: 072 - 582 87 20  
 Fax nr.: 072 - 582 87 21

project: Westfriesdijk 154  
 onderwerp: Globaal verloop persriool tbv  
 verzoek HHNK

tekeningnr.: PSR-001  
 formaat: A3  
 schaal:  
 getekend: D. A. Masselink  
 datum: 12-12-2014  
 gewijzigd:  
 editie: