



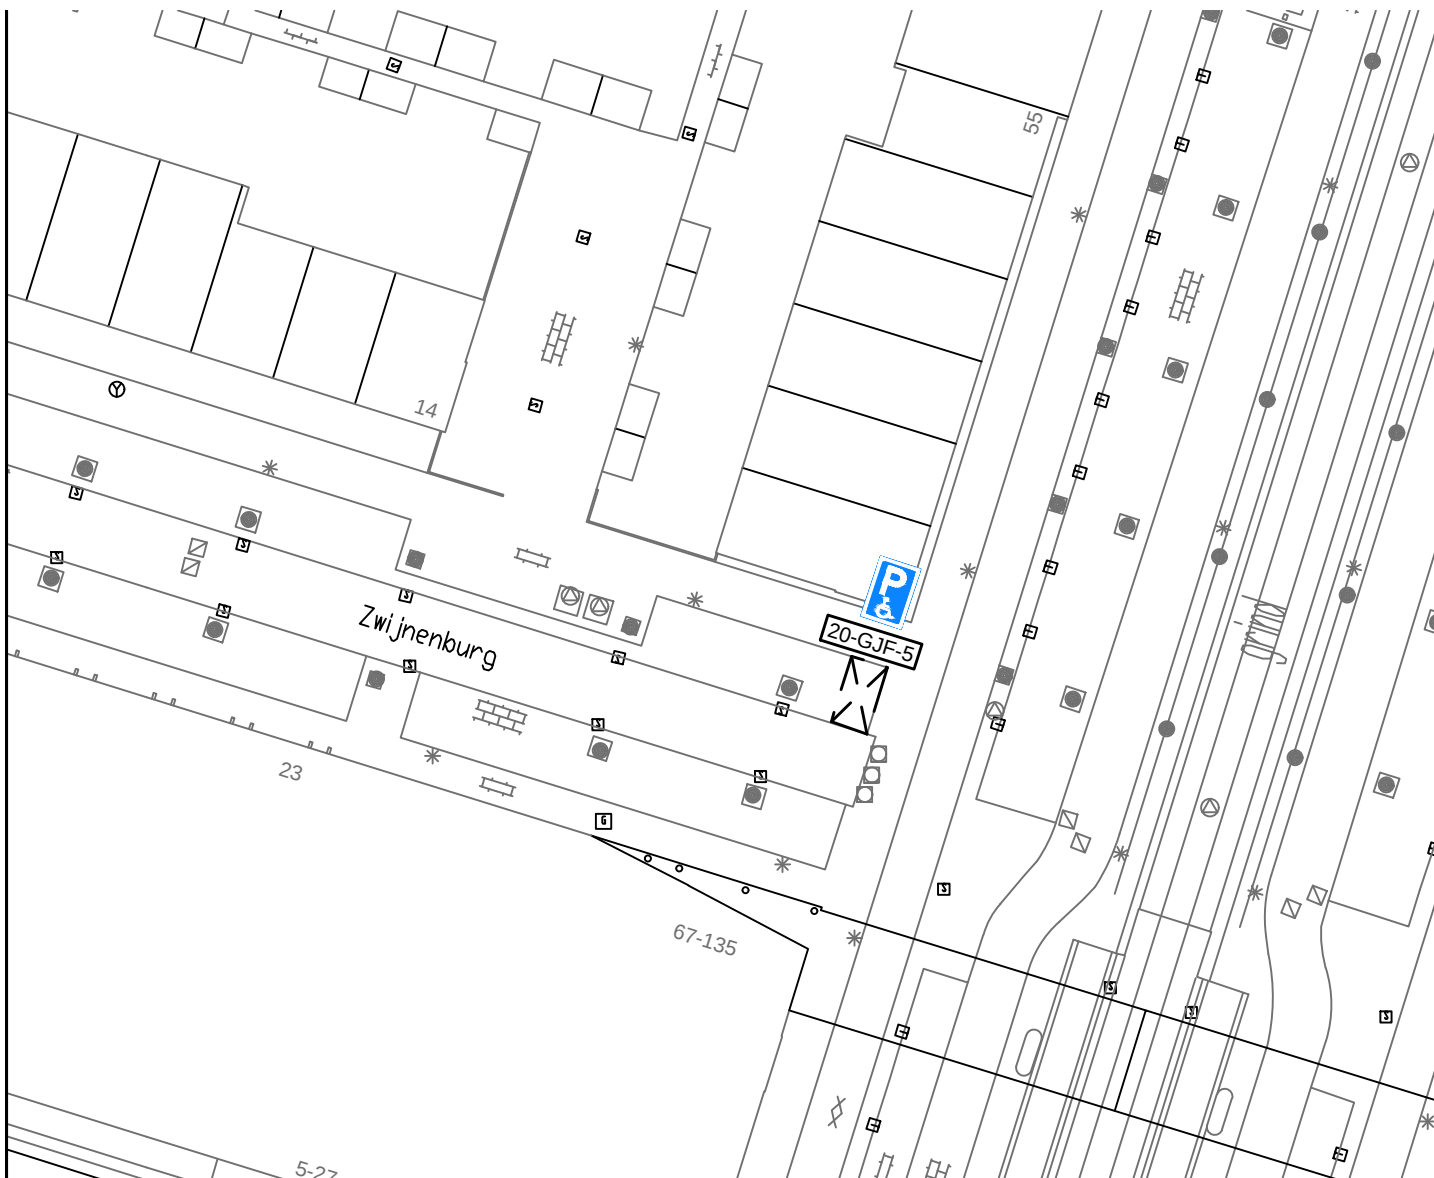

*[Handwritten signature]*

GEMEENSCHAPPELIJKE REGELING BAR  
GEMEENTE :Barendrecht

Binnenhof 1 / Postbus 501  
2990 EA Barendrecht  
tel. 0180-698798

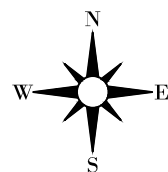

Verkeersbesluit 2015-37

Ger.inv. p.p. Dhr.E. Stuij, Avenue Carré 77

Kenteken 20-GJF-5

Tekeningnummer:

**B-MW-12-005**

Schaal : 1:500

Afm : A4

Datum : 14-09-2015

Besteknr :

Bestandsnaam:

B-MW-12-005.dwg

Gemaakt : J. van den Berg

Goedgekeurd : J.L. Dijkster

Projectnr :