
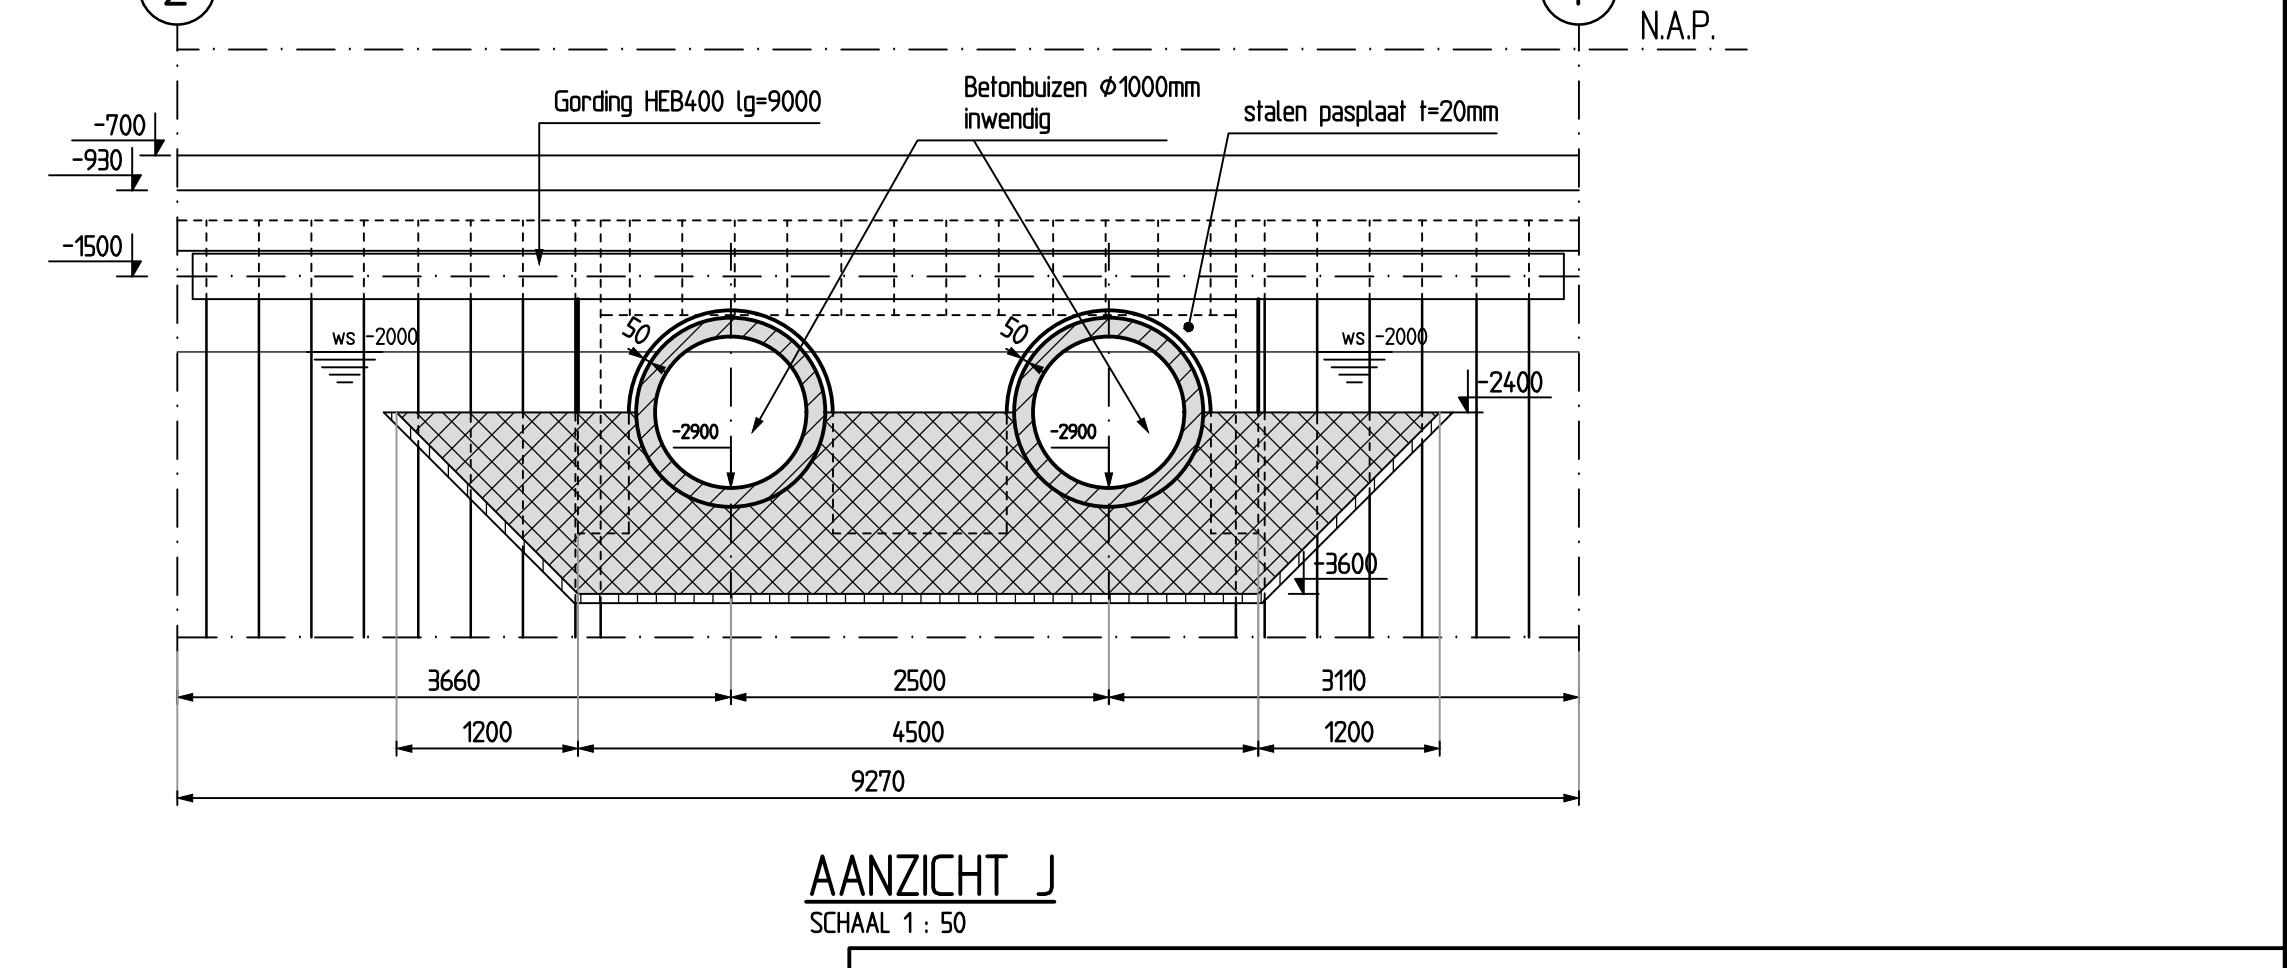
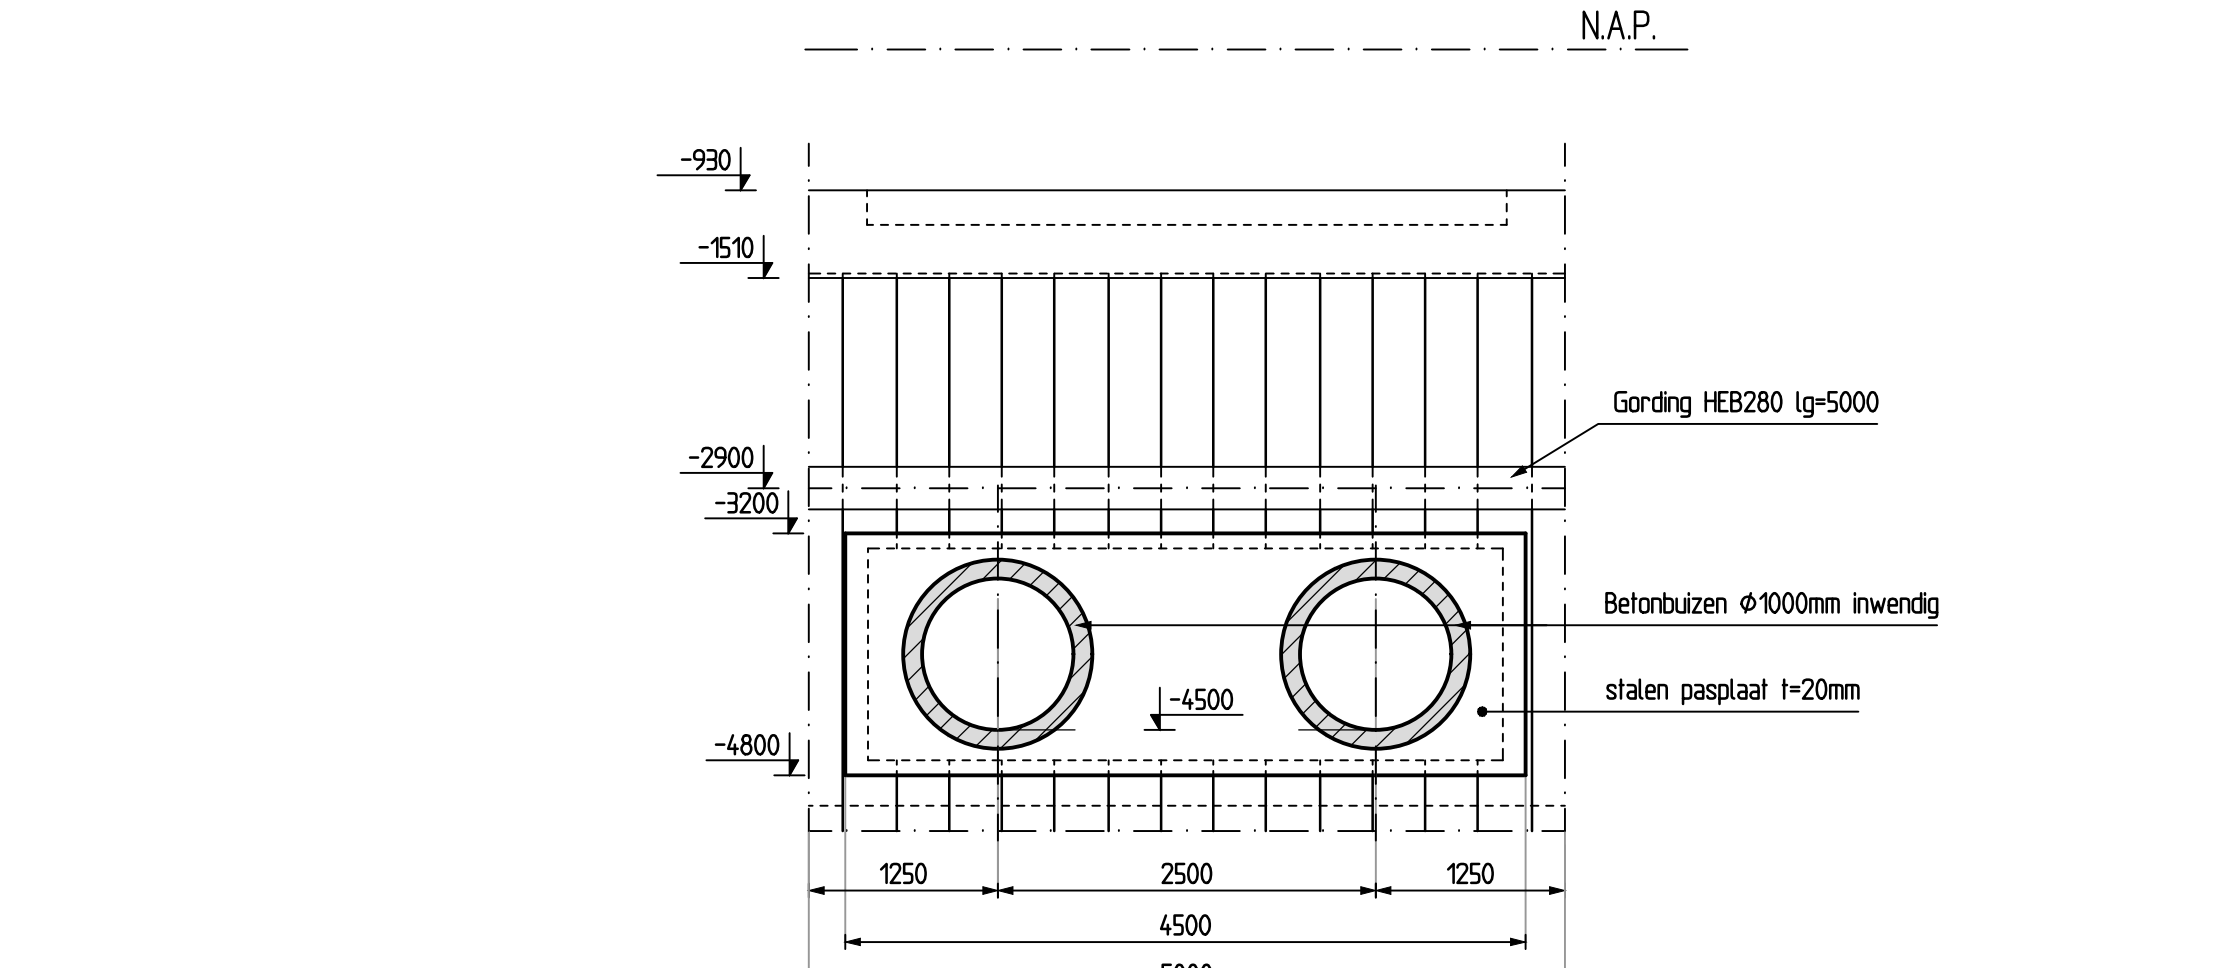
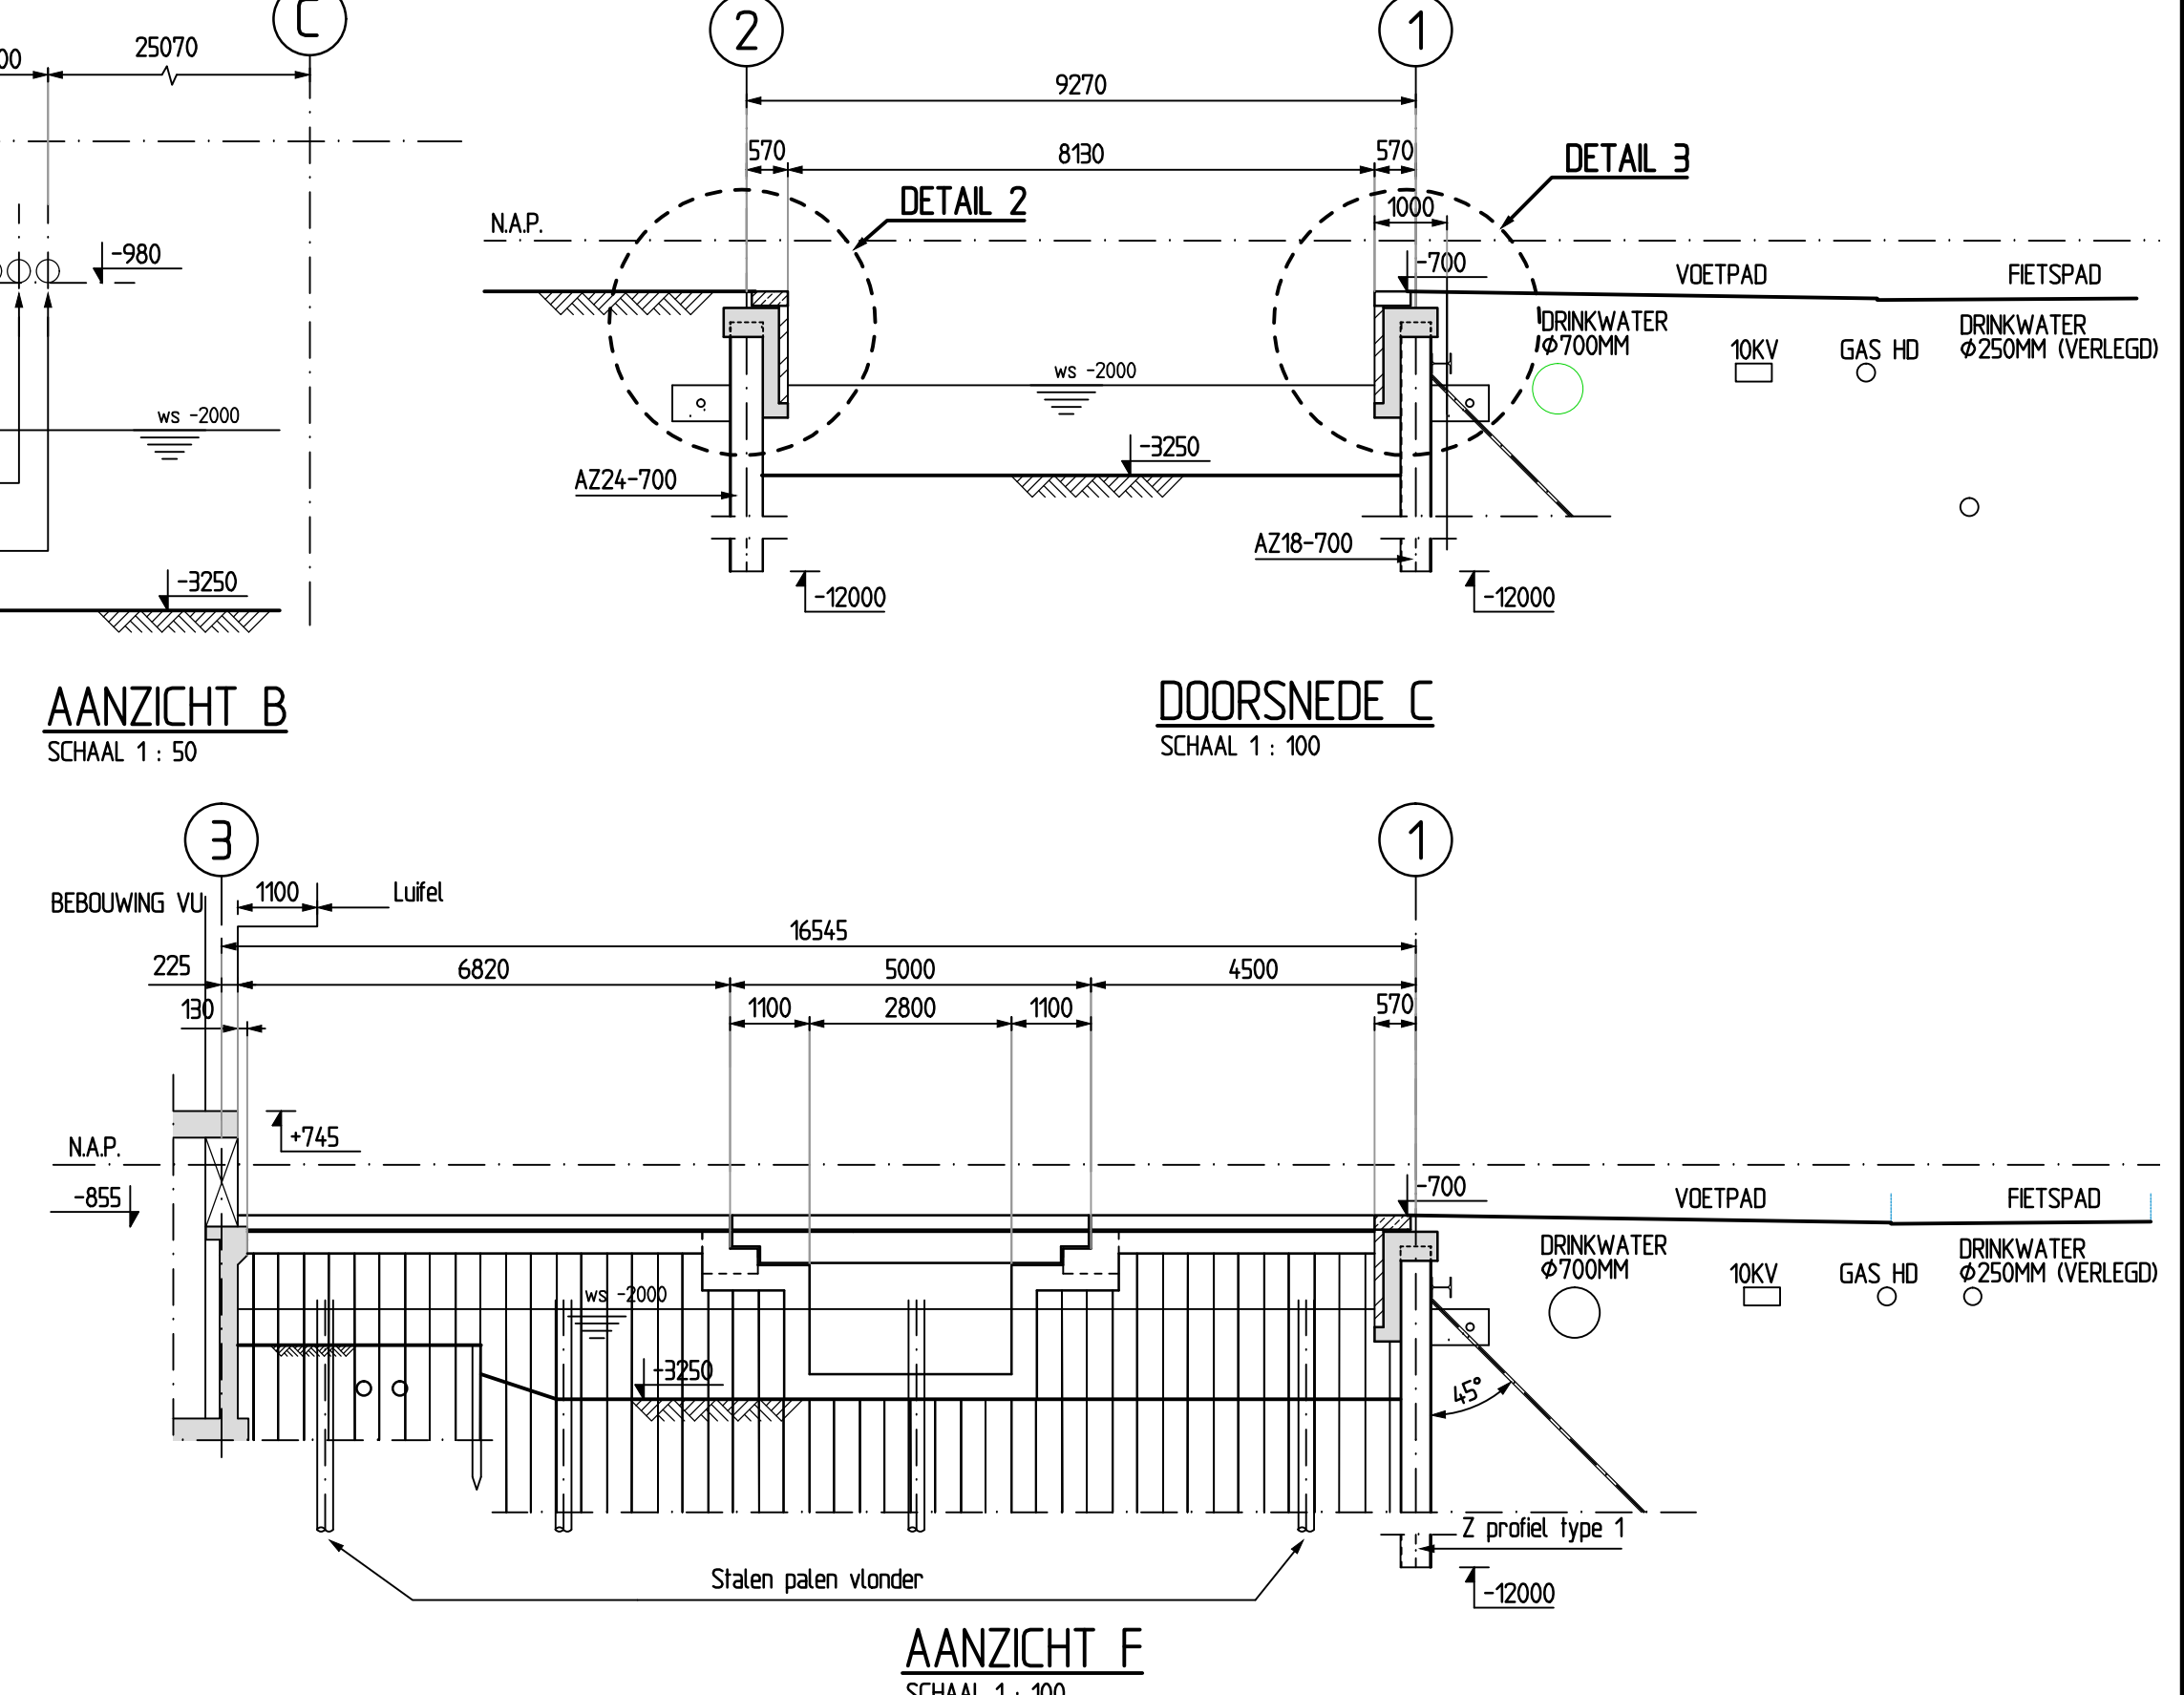
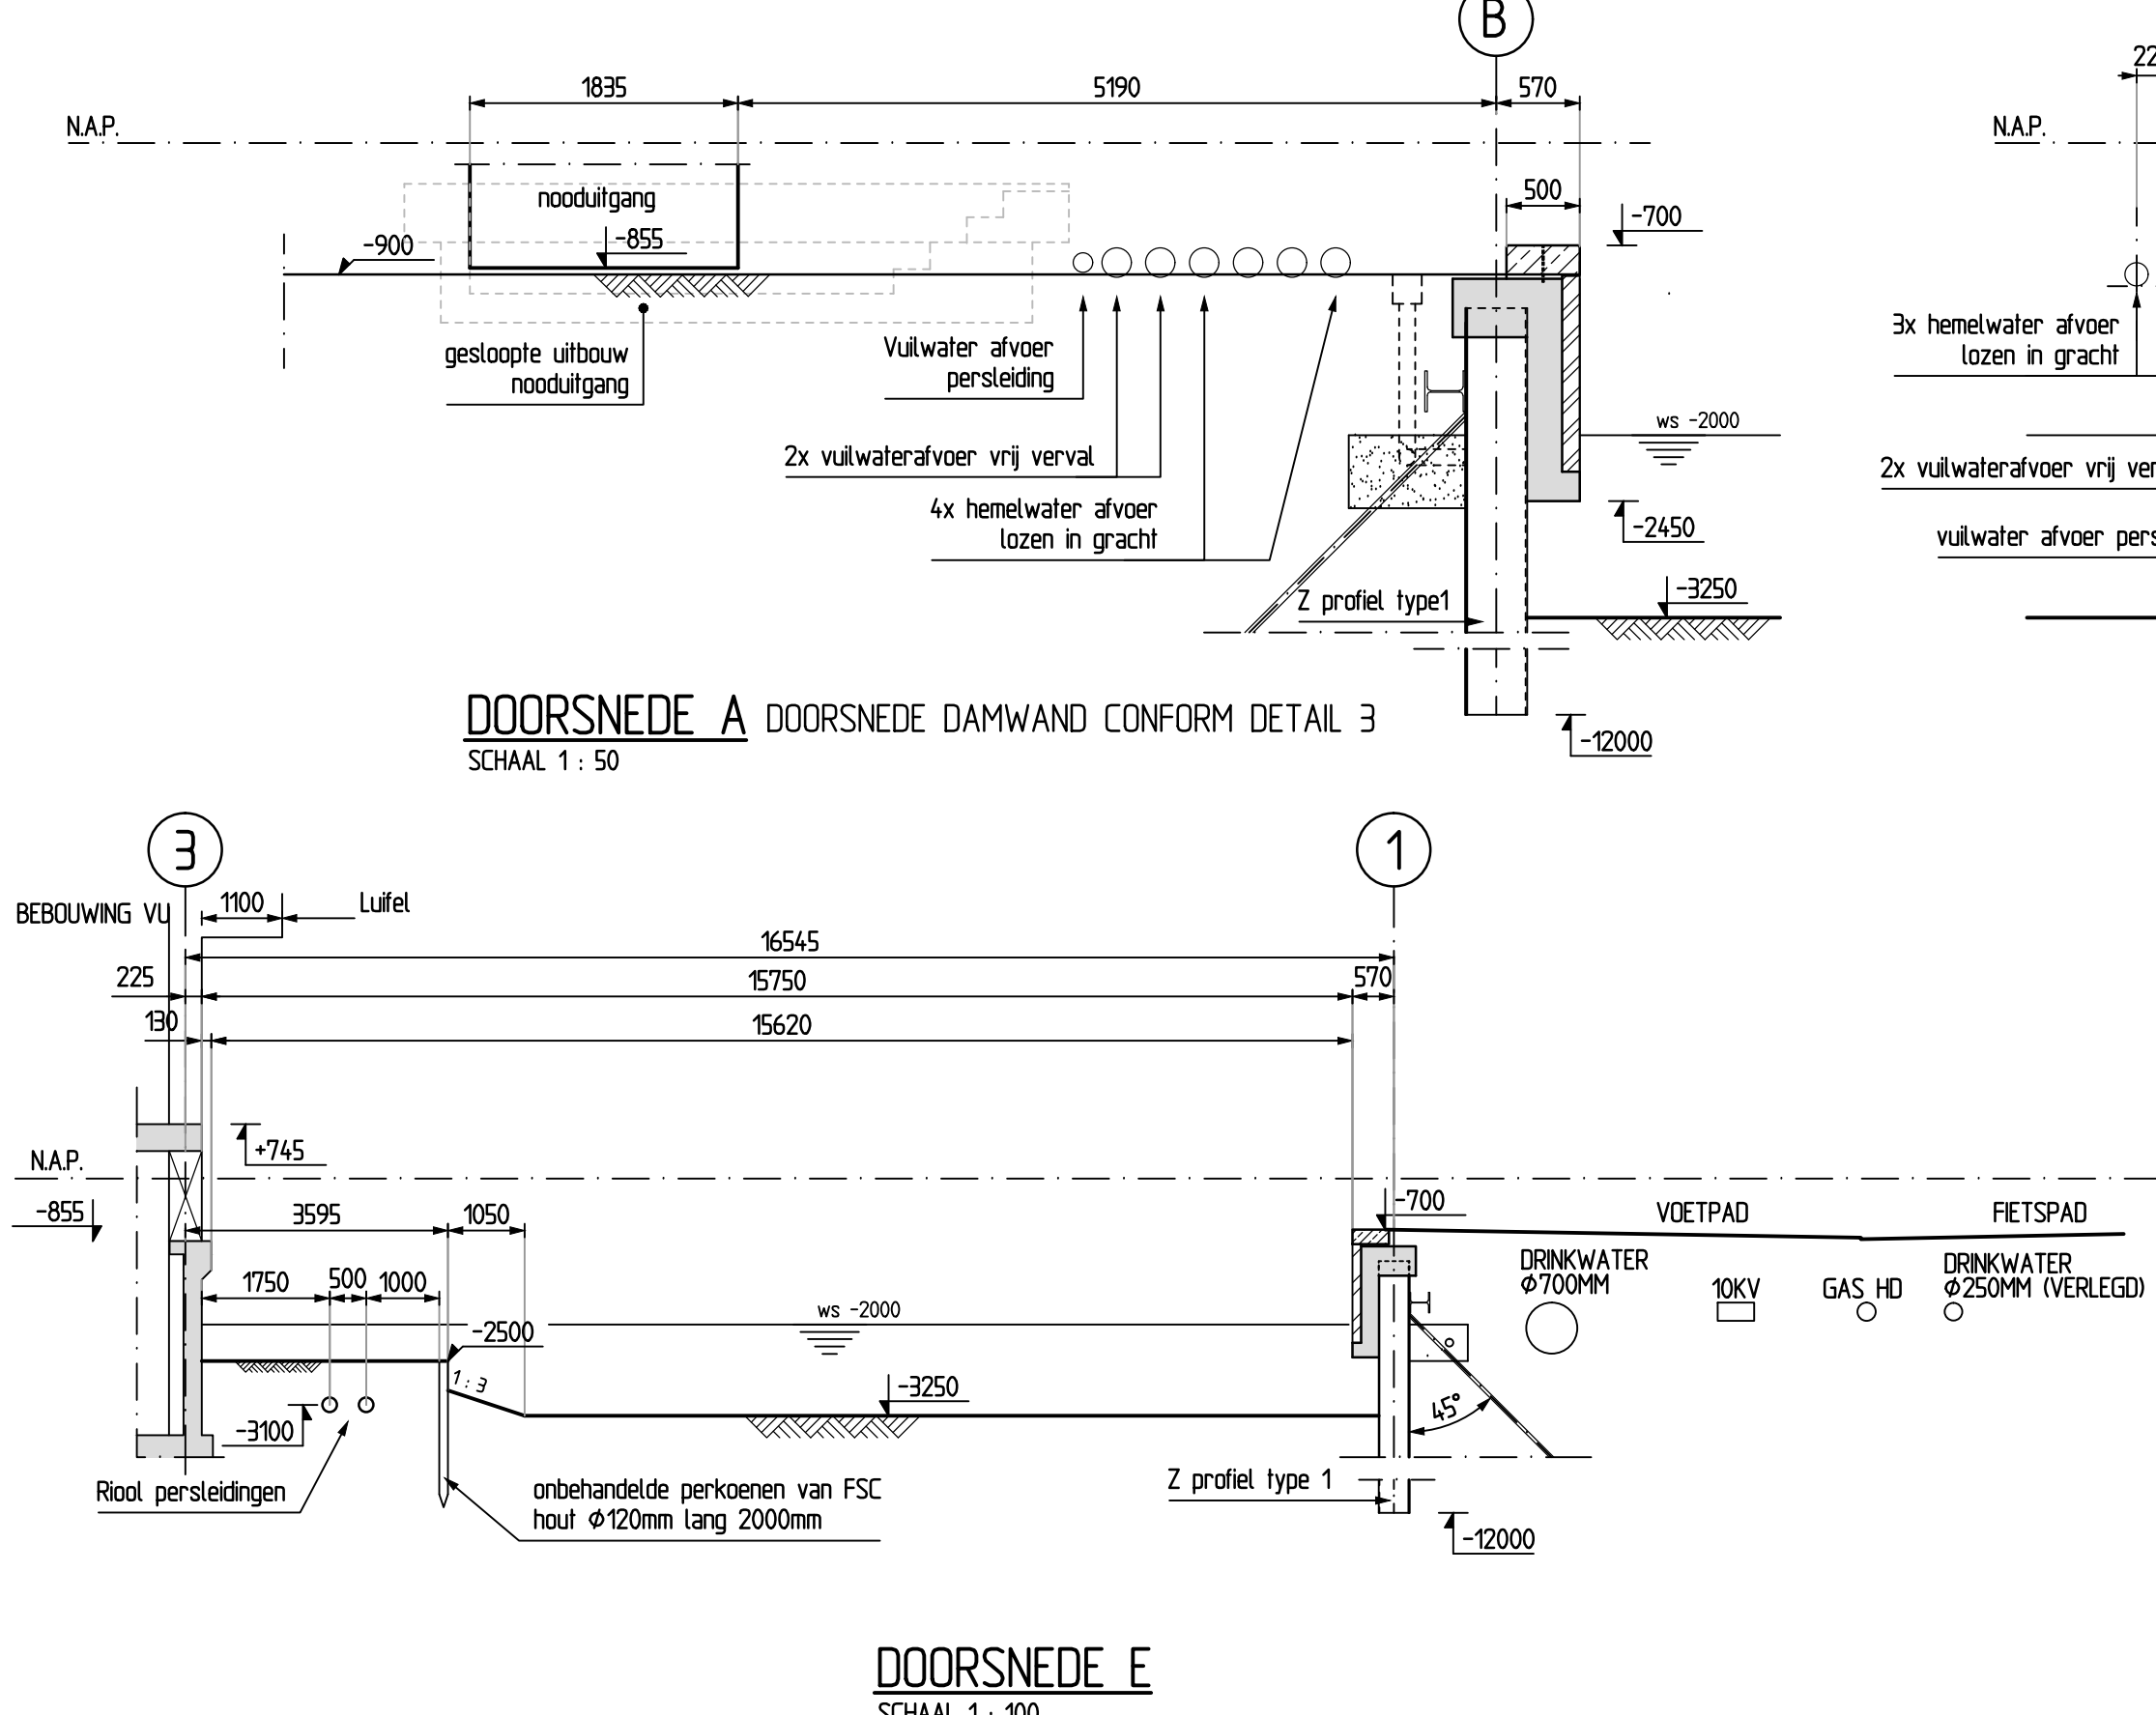
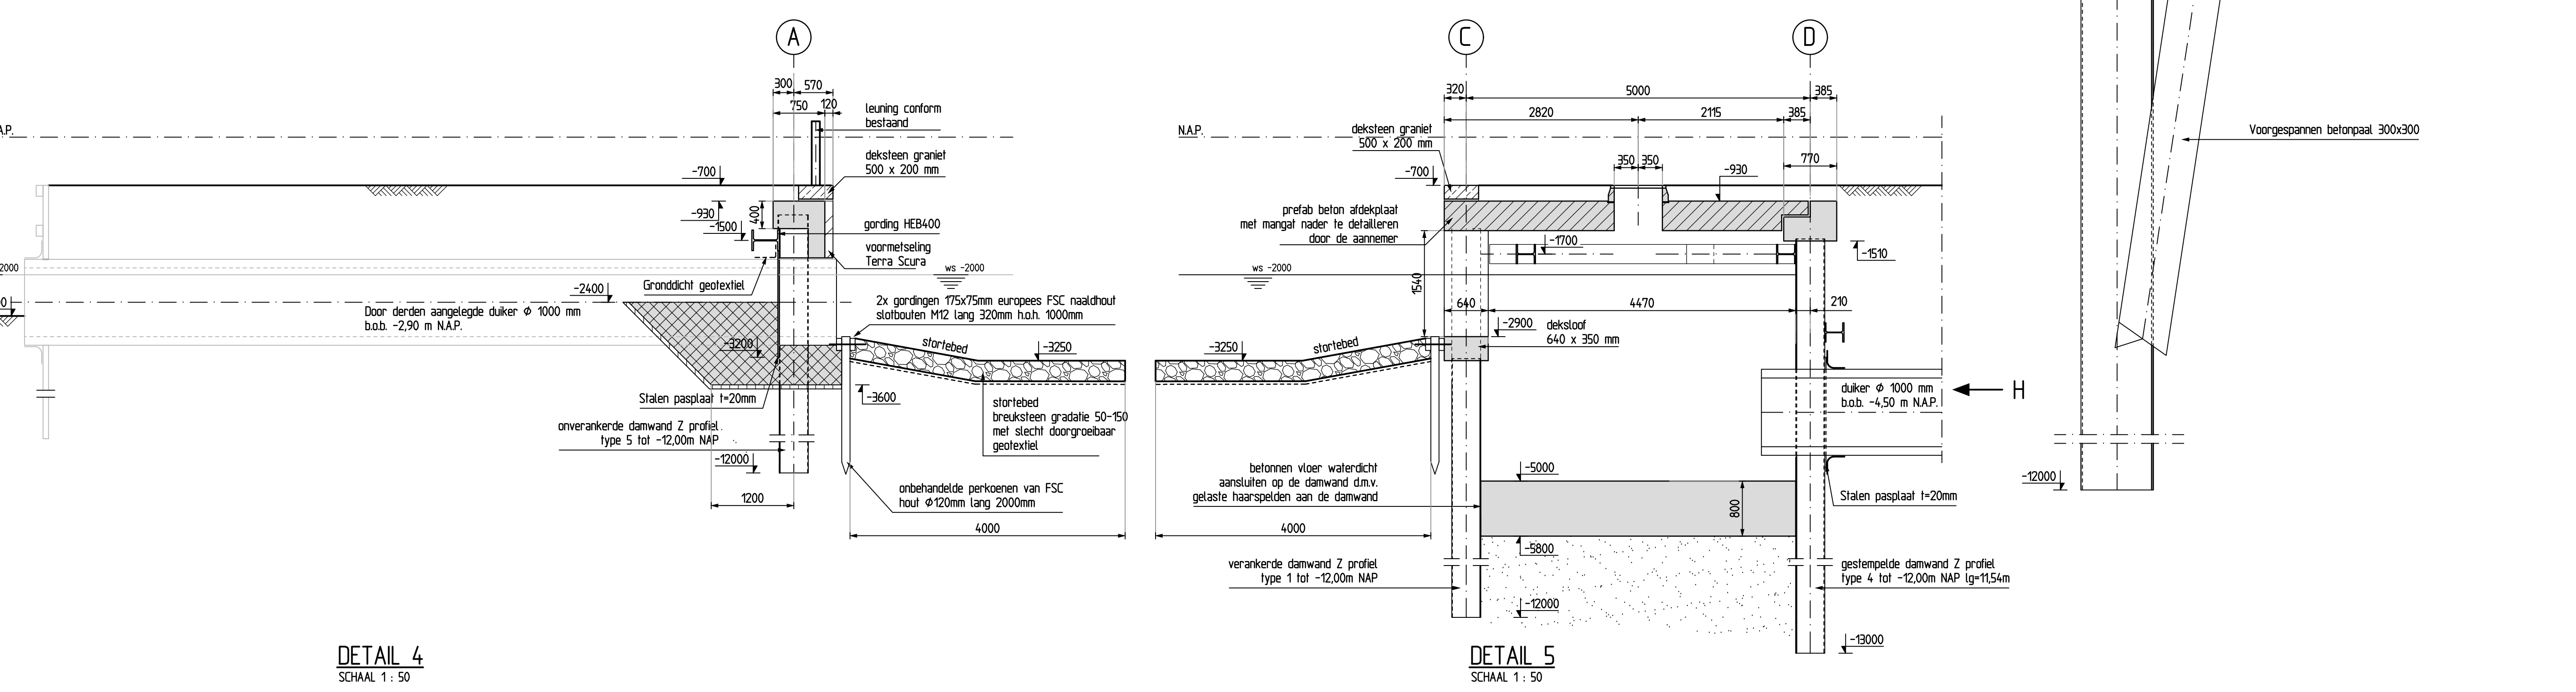
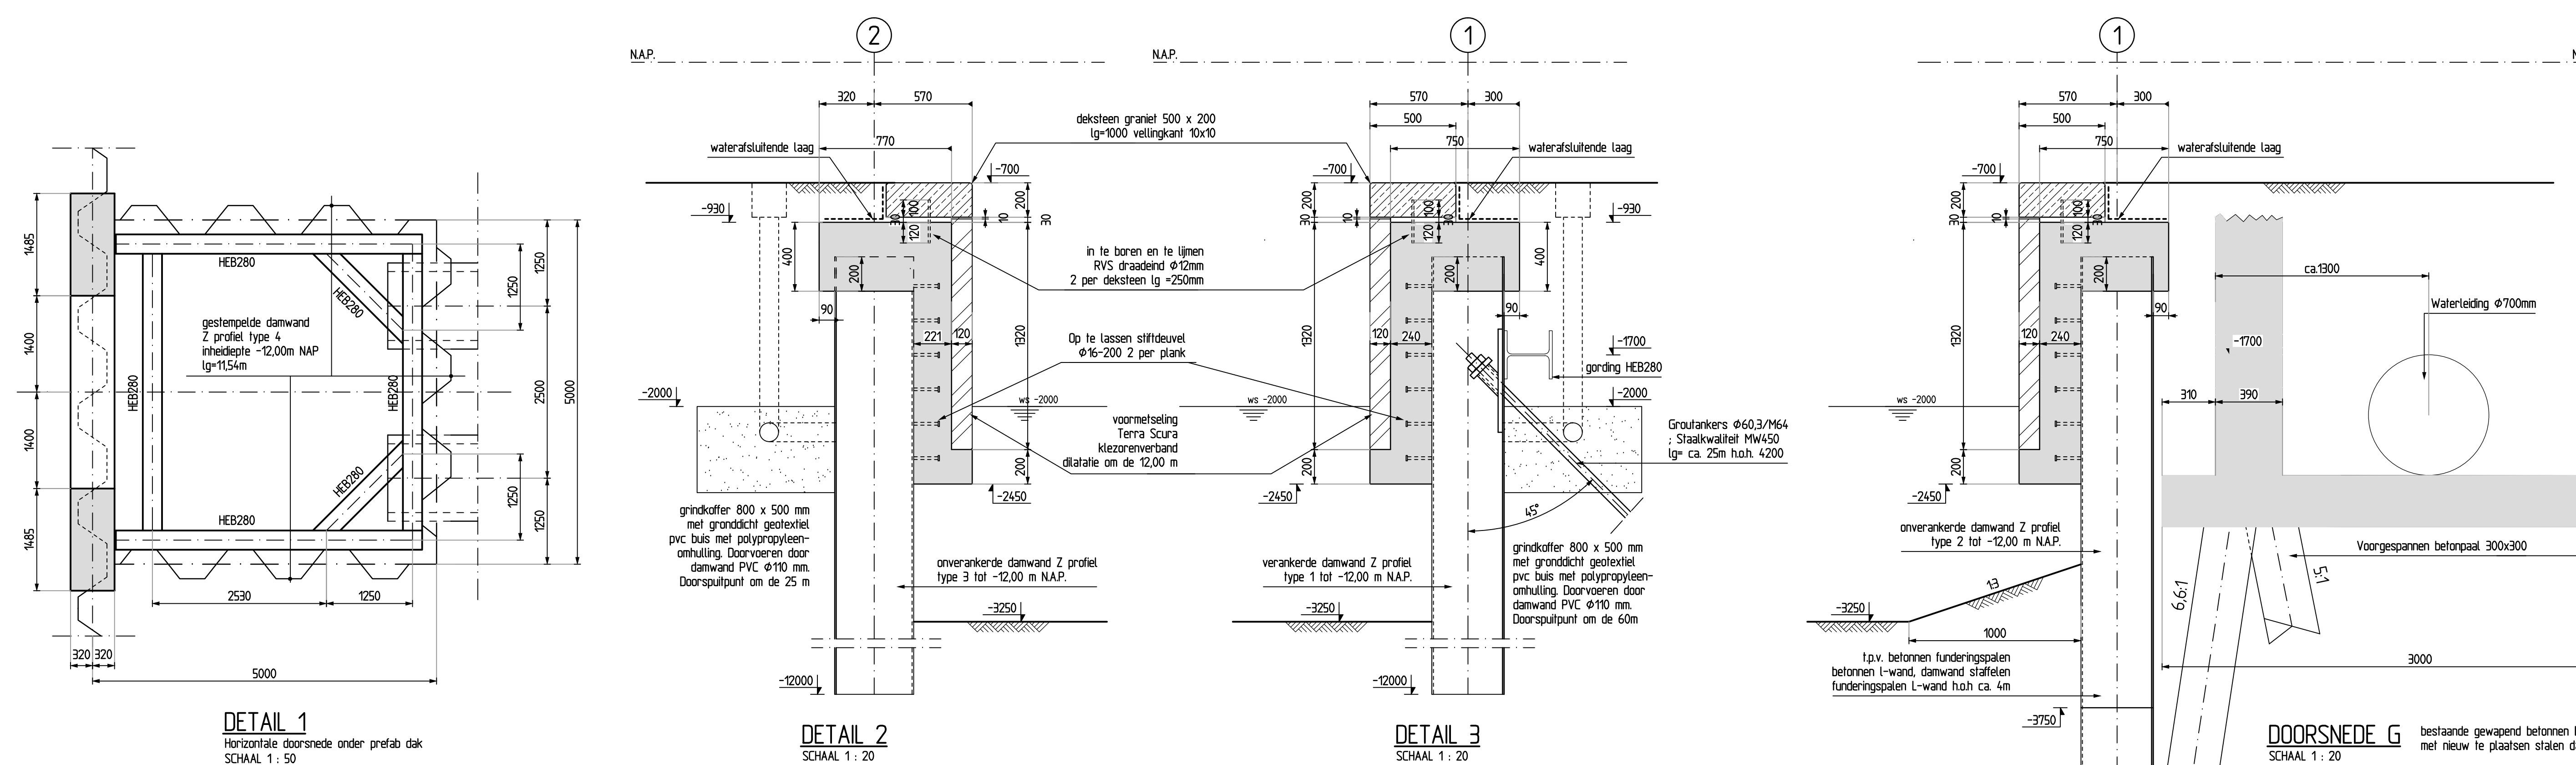
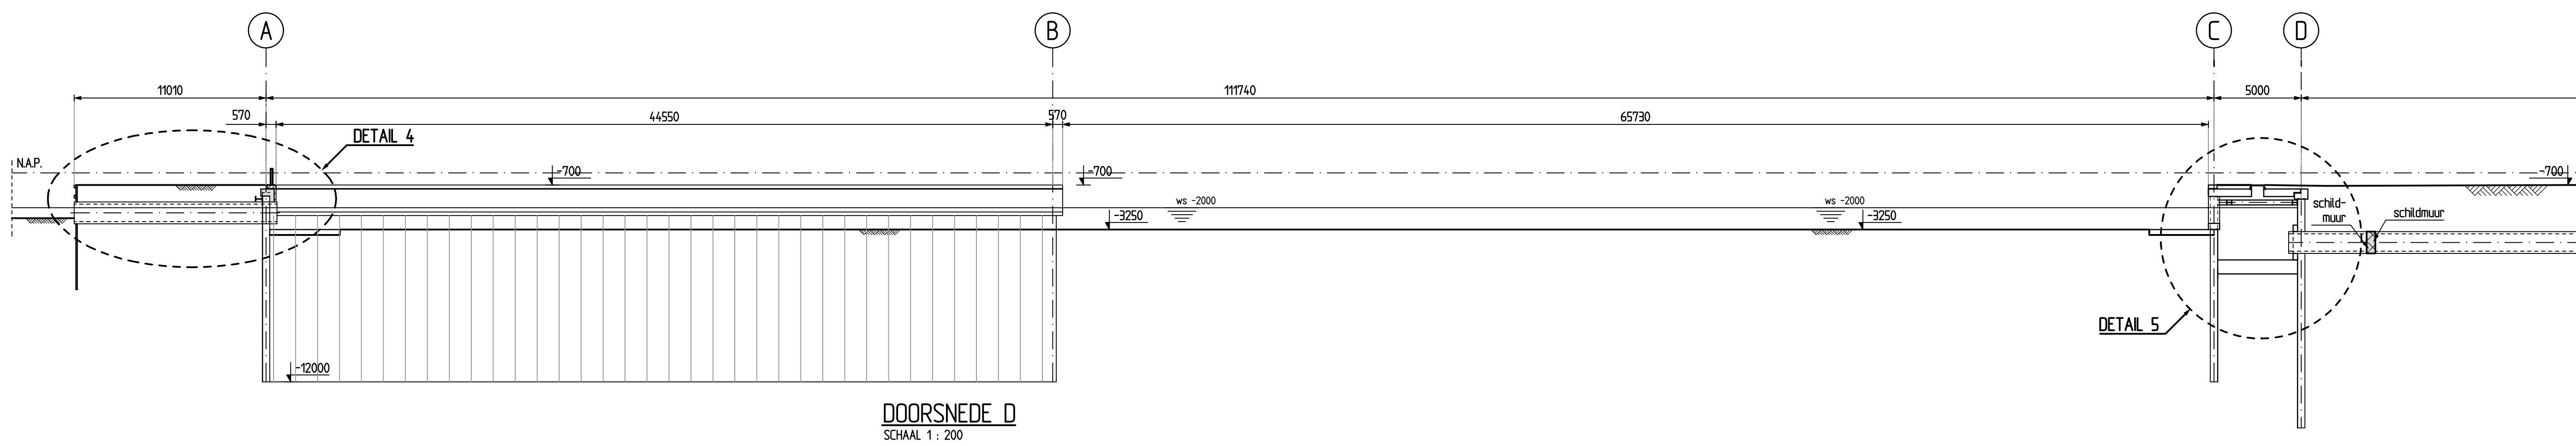


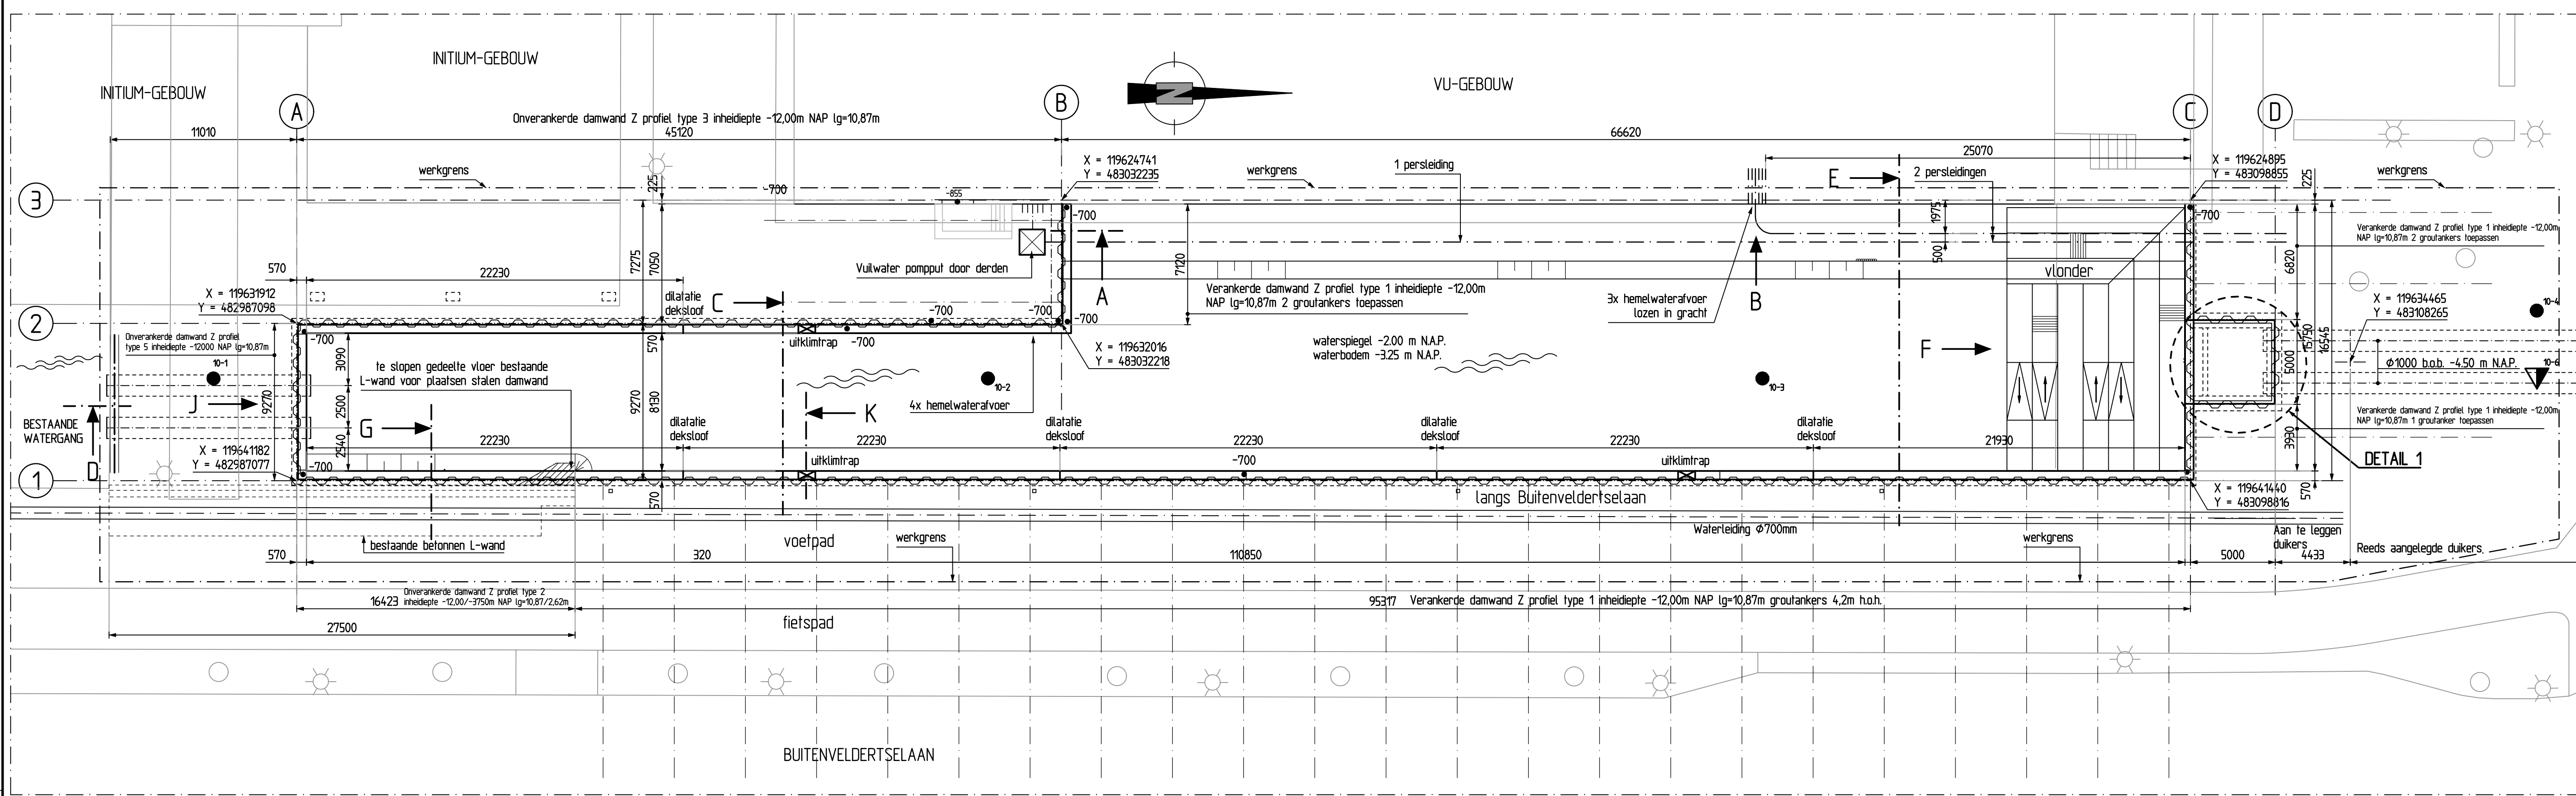


- Stalen damwanden**
- Verankerde damwand Z-profiel type 1 staalkwaliteit S240 GP, W=1800cm³, I=37800cm⁴
 - Onverankerde damwand gestaffeld Z-profiel type 2 staalkwaliteit S240 GP, W=1800cm³, I=37800cm⁴
 - Onverankerde damwand Z-profiel type 3 staalkwaliteit S240 GP, W=2430cm³, I=55820cm⁴
 - Gestempelde damwand Z-profiel type 4 staalkwaliteit S240 GP, W=1800cm³, I=37800cm⁴
 - Onverankerde damwand Z-profiel type 5 staalkwaliteit S240 GP, W=1800cm³, I=37800cm⁴

- Opmerkingen / verwijzingen**
- Staalkwaliteit gordingen S355
 - Voor aansluiting damwand op VU gebouw zie tek. ABT bk 5-1-02 wijz. b dd 14-7-2015
 - Locatie en maatvoering bestaande betonnen L-wand is indicatief

Legenda

Maten in millimeters
Hoogten in millimeters t.a.v. NAP.

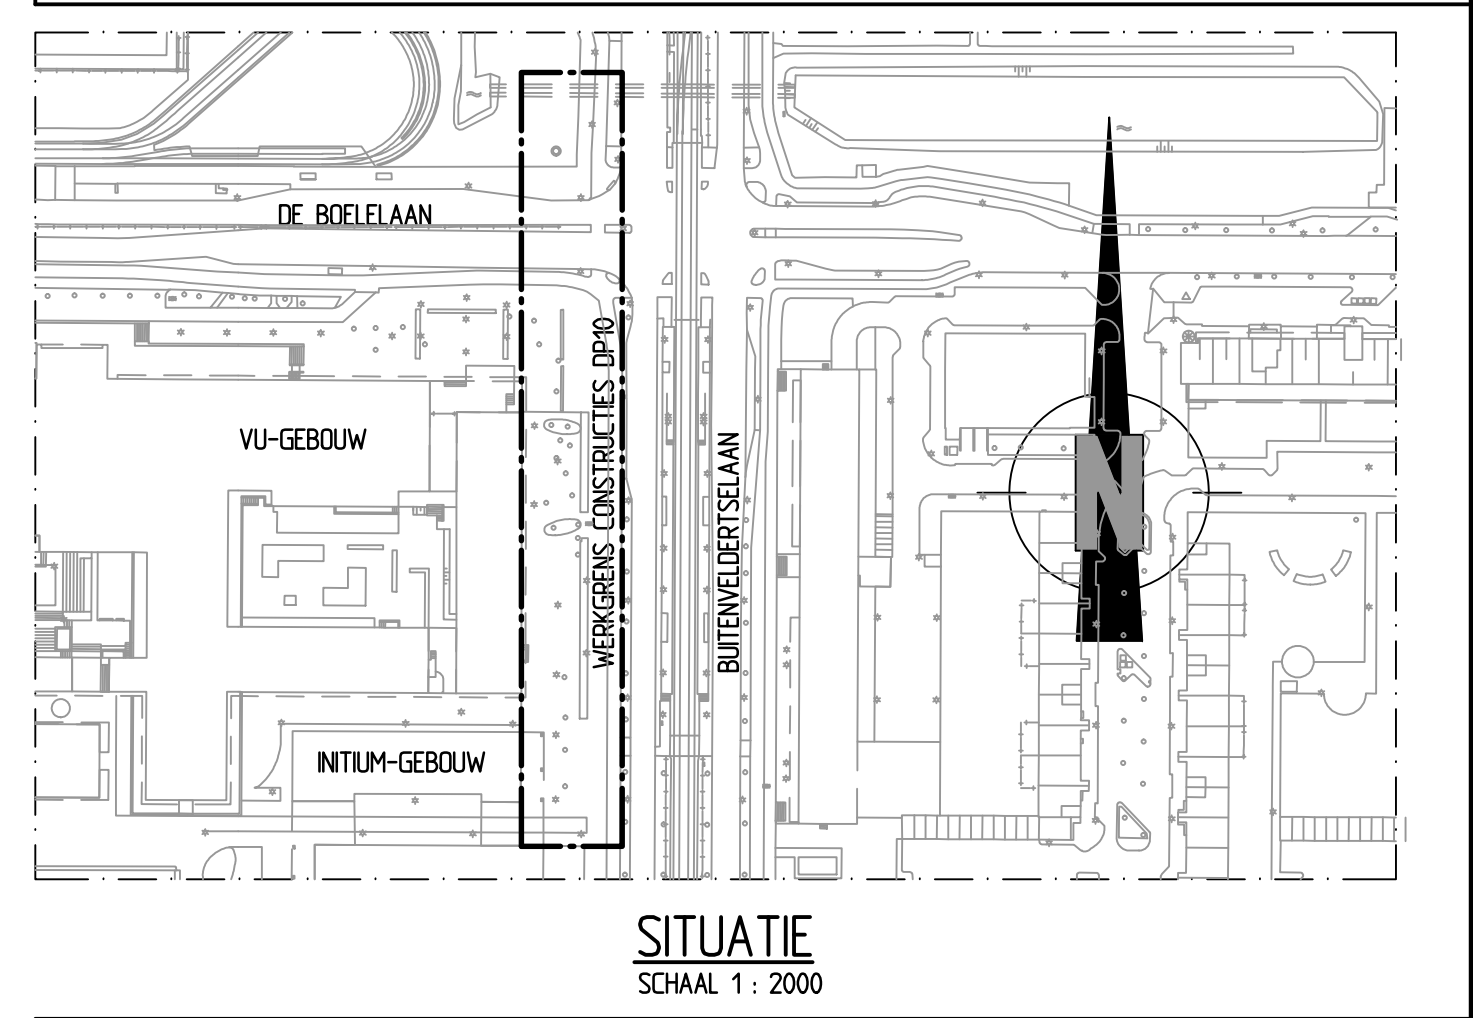

Ingenieursbureau

Opdrachtgever: Zuidas Amsterdam
Project: Herprofilering De Boelelaan
Onderdeel: Overzichtstekening constructies DP10B

Fase: Bestek
Schaal: 1:20, 1:50, 1:100, 1:200, 1:2000
Opsteller: DHC
Projectnummer: 60487
Profielnummer: V002

Behoort bij: Voorlopig
Status: Voorlopig
Paraaf: Datum:
Aantal bladen: 1
Wijziging: ACH

Profielnummer: 60487
Documentnummer: V002
Auteursrechten voorbehouden