


1 begane grond

1 : 100

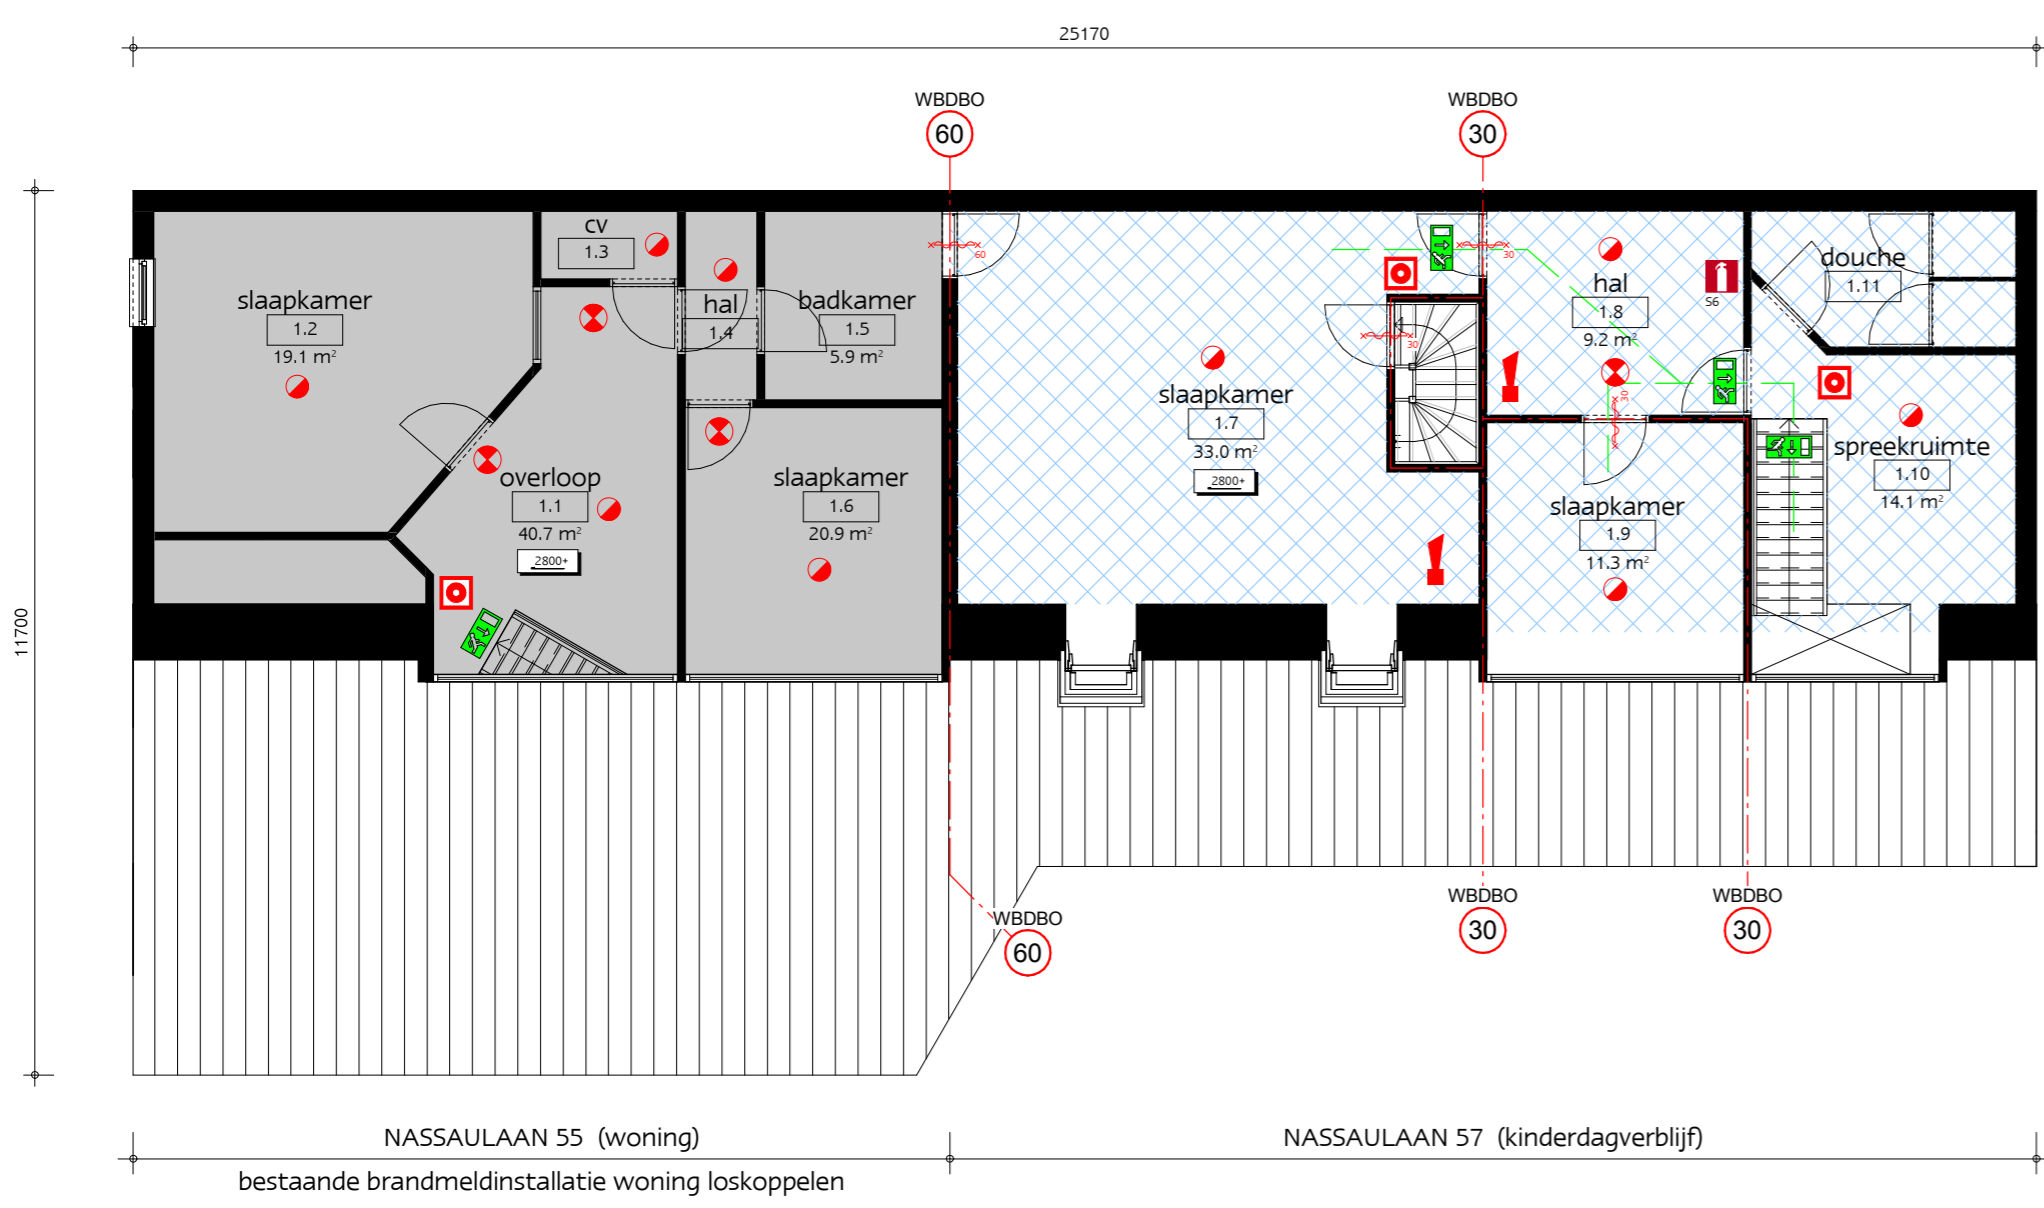

2 1e verdieping

1 : 100

ruimtestaat			
Nr	Naam	max. aantal personen	GO (m2)

Nassaulaan 55 - woning			
0.1	entree		7.6
0.2	mk.		0.5
0.3	wc		1.5
0.4	woonkamer		48.8
0.4	keuken		12.0
0.5	slaapkamer		21.1
0.6	badkamer		8.9
0.7	bijkeuken		7.0
00	begane grond		107.3
1.1	overloop		40.7
1.2	slaapkamer		19.1
1.3	cv		1.6
1.4	hal		2.4
1.5	badkamer		5.9
1.6	slaapkamer		20.9
10	1e verdieping		90.6
Nassaulaan 55 - woning			
Nassaulaan 57 - kinderdagverblijf			
0.8	groepsruimte	18 personen	87.4
0.9	pantry		8.1
0.10	kantoor		6.5
0.11	hal		11.2
0.12	wc		1.2
0.13	wc		1.2
00	begane grond		115.4
1.7	slaapkamer		33.0
1.8	hal		9.2
1.9	slaapkamer		11.3
1.10	sprekruimte		14.1
1.11	douche		5.8
10	1e verdieping		73.4
Nassaulaan 57 - kinderdagverblijf			
TOTAAL begane grond + verdieping:			
			386.8

renvooi:

Nassaulaan 57 - kinderdagverblijf

Behoort bij beschikking

d.d. 25-11-2015

nr.(s) ZK15000168

Juridisch beleidsmedewerker
Publiekszaken / vergunningen


algemeen

kinderdagverblijf:

- brandmeldinstallatie met volledige bewaking en doormelding toepassen, overeenkomstig het gestelde in NEN 2535 (reeds in het bestaand gebouw aanwezig);
- ontruimingsalarminstallatie toepassen, overeenkomstig het gestelde in NEN 2575 (reeds in het bestaand gebouw aanwezig);
- vluchtwegaanduiding uitvoeren, overeenkomstig het gestelde in NEN 6088 en aan de zichtbaarheidseisen van NEN-EN 1838;

woning:

- de bestaande brandmeld- en ontruimingsinstallatie in de woning loskoppelen;
- rookmelders aansluiten op een voorziening voor elektriciteit en uitvoeren volgens NEN 2555;

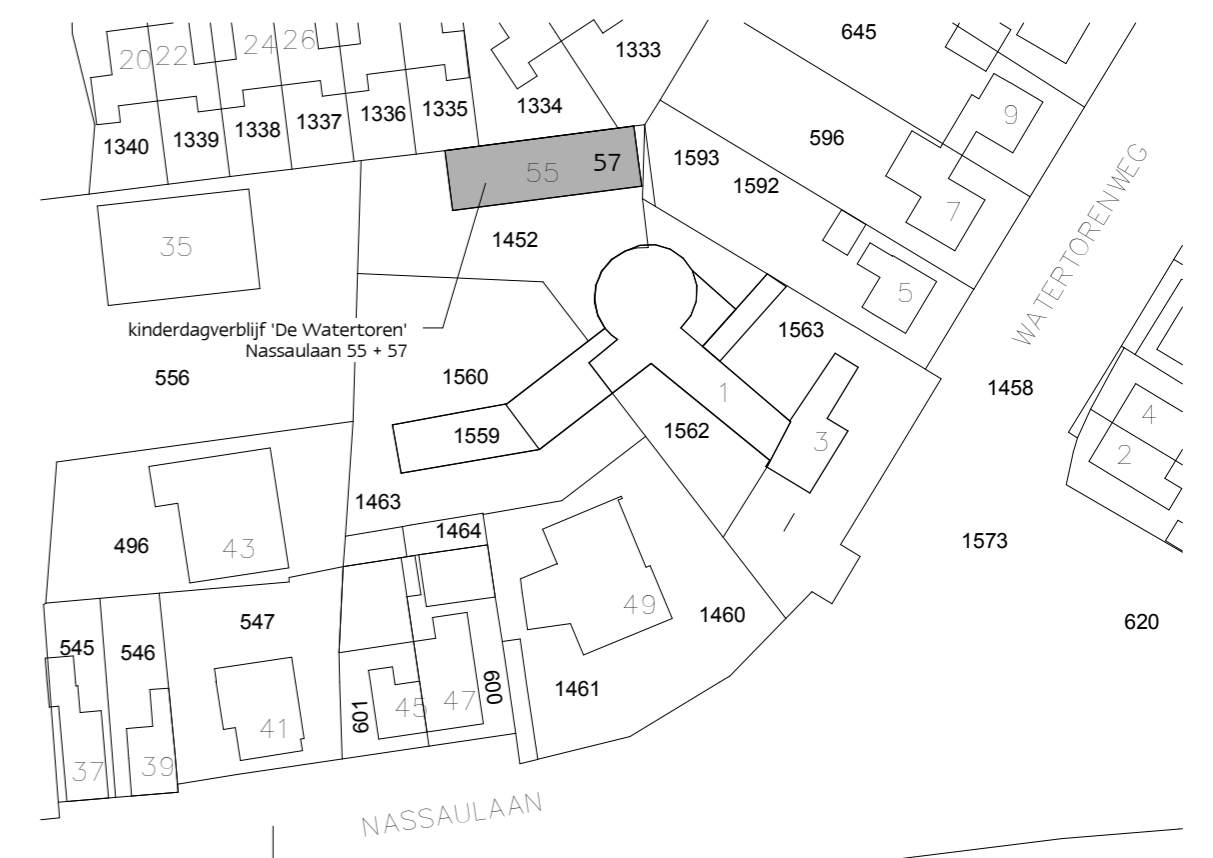

situatie

1 : 1000

kadastrale gegevens:
gemeente: Steenbergen
sectie: F
perceelnummer: 1452
pl. bekend: Nassaulaan 55 + 57
4651 AA Steenbergen

renvooi

- handmelder
- optische rookmelder
- multisensor-melder
- nevenindicator
- flitslicht
- slow whoop
- brandslanghaspel 20m-3/4"
- brandblusser (schuim) 6kg
- brandmeldcentrale
- vluchtrichting
- vluchtrichting
- uitgang
- brandwerendheid constructie
- brandwerend + zelfsluitend
- scheidingsconstructie met een weerstand tegen branddoorslag en brandoverslag (WBDBO) van ten minste 60 minuten.
- algemene noodverlichting
- paniekslot
- vluchtroute
- P (peil) = bovenkant afgewerkte vloer

OPDRACHTGEVER	Zo in Brabant BV Scheveningseweg 46 2517 KV Den Haag	informatie	
ARCHITECT		tekeningnummer	G1
CONSTRUCTEUR		projectnummer	4017
AANNEMER		betreft	Nassaulaan 55 + 57 - plattegrond, situatie
		fase	vergunning
		datum	1 december 2014
		revisie	B: 10 maart 2015
		schaal	1:100 / 1:1000
		getekend	WVD
		formaat	A1
		BEM1501272 gemeente Steenbergen	
		KINDERDAGOPVANG 'DE WATERTOREN' STEENBERGEN BRANDVEILIG GEBRUIK	
DEFINIËREN, ORGANISEREN EN REALISEREN VAN BOUWPROJECTEN			
Timek bouwmanagement: <i>brains in building</i>			
		T +31 (0)166 606 810 F +31 (0)166 606 804 E bouwen@timek.nl I www.timek.nl Postbus 17 4690 AA Tholen Stevinweg 1 4691 SM Tholen	