


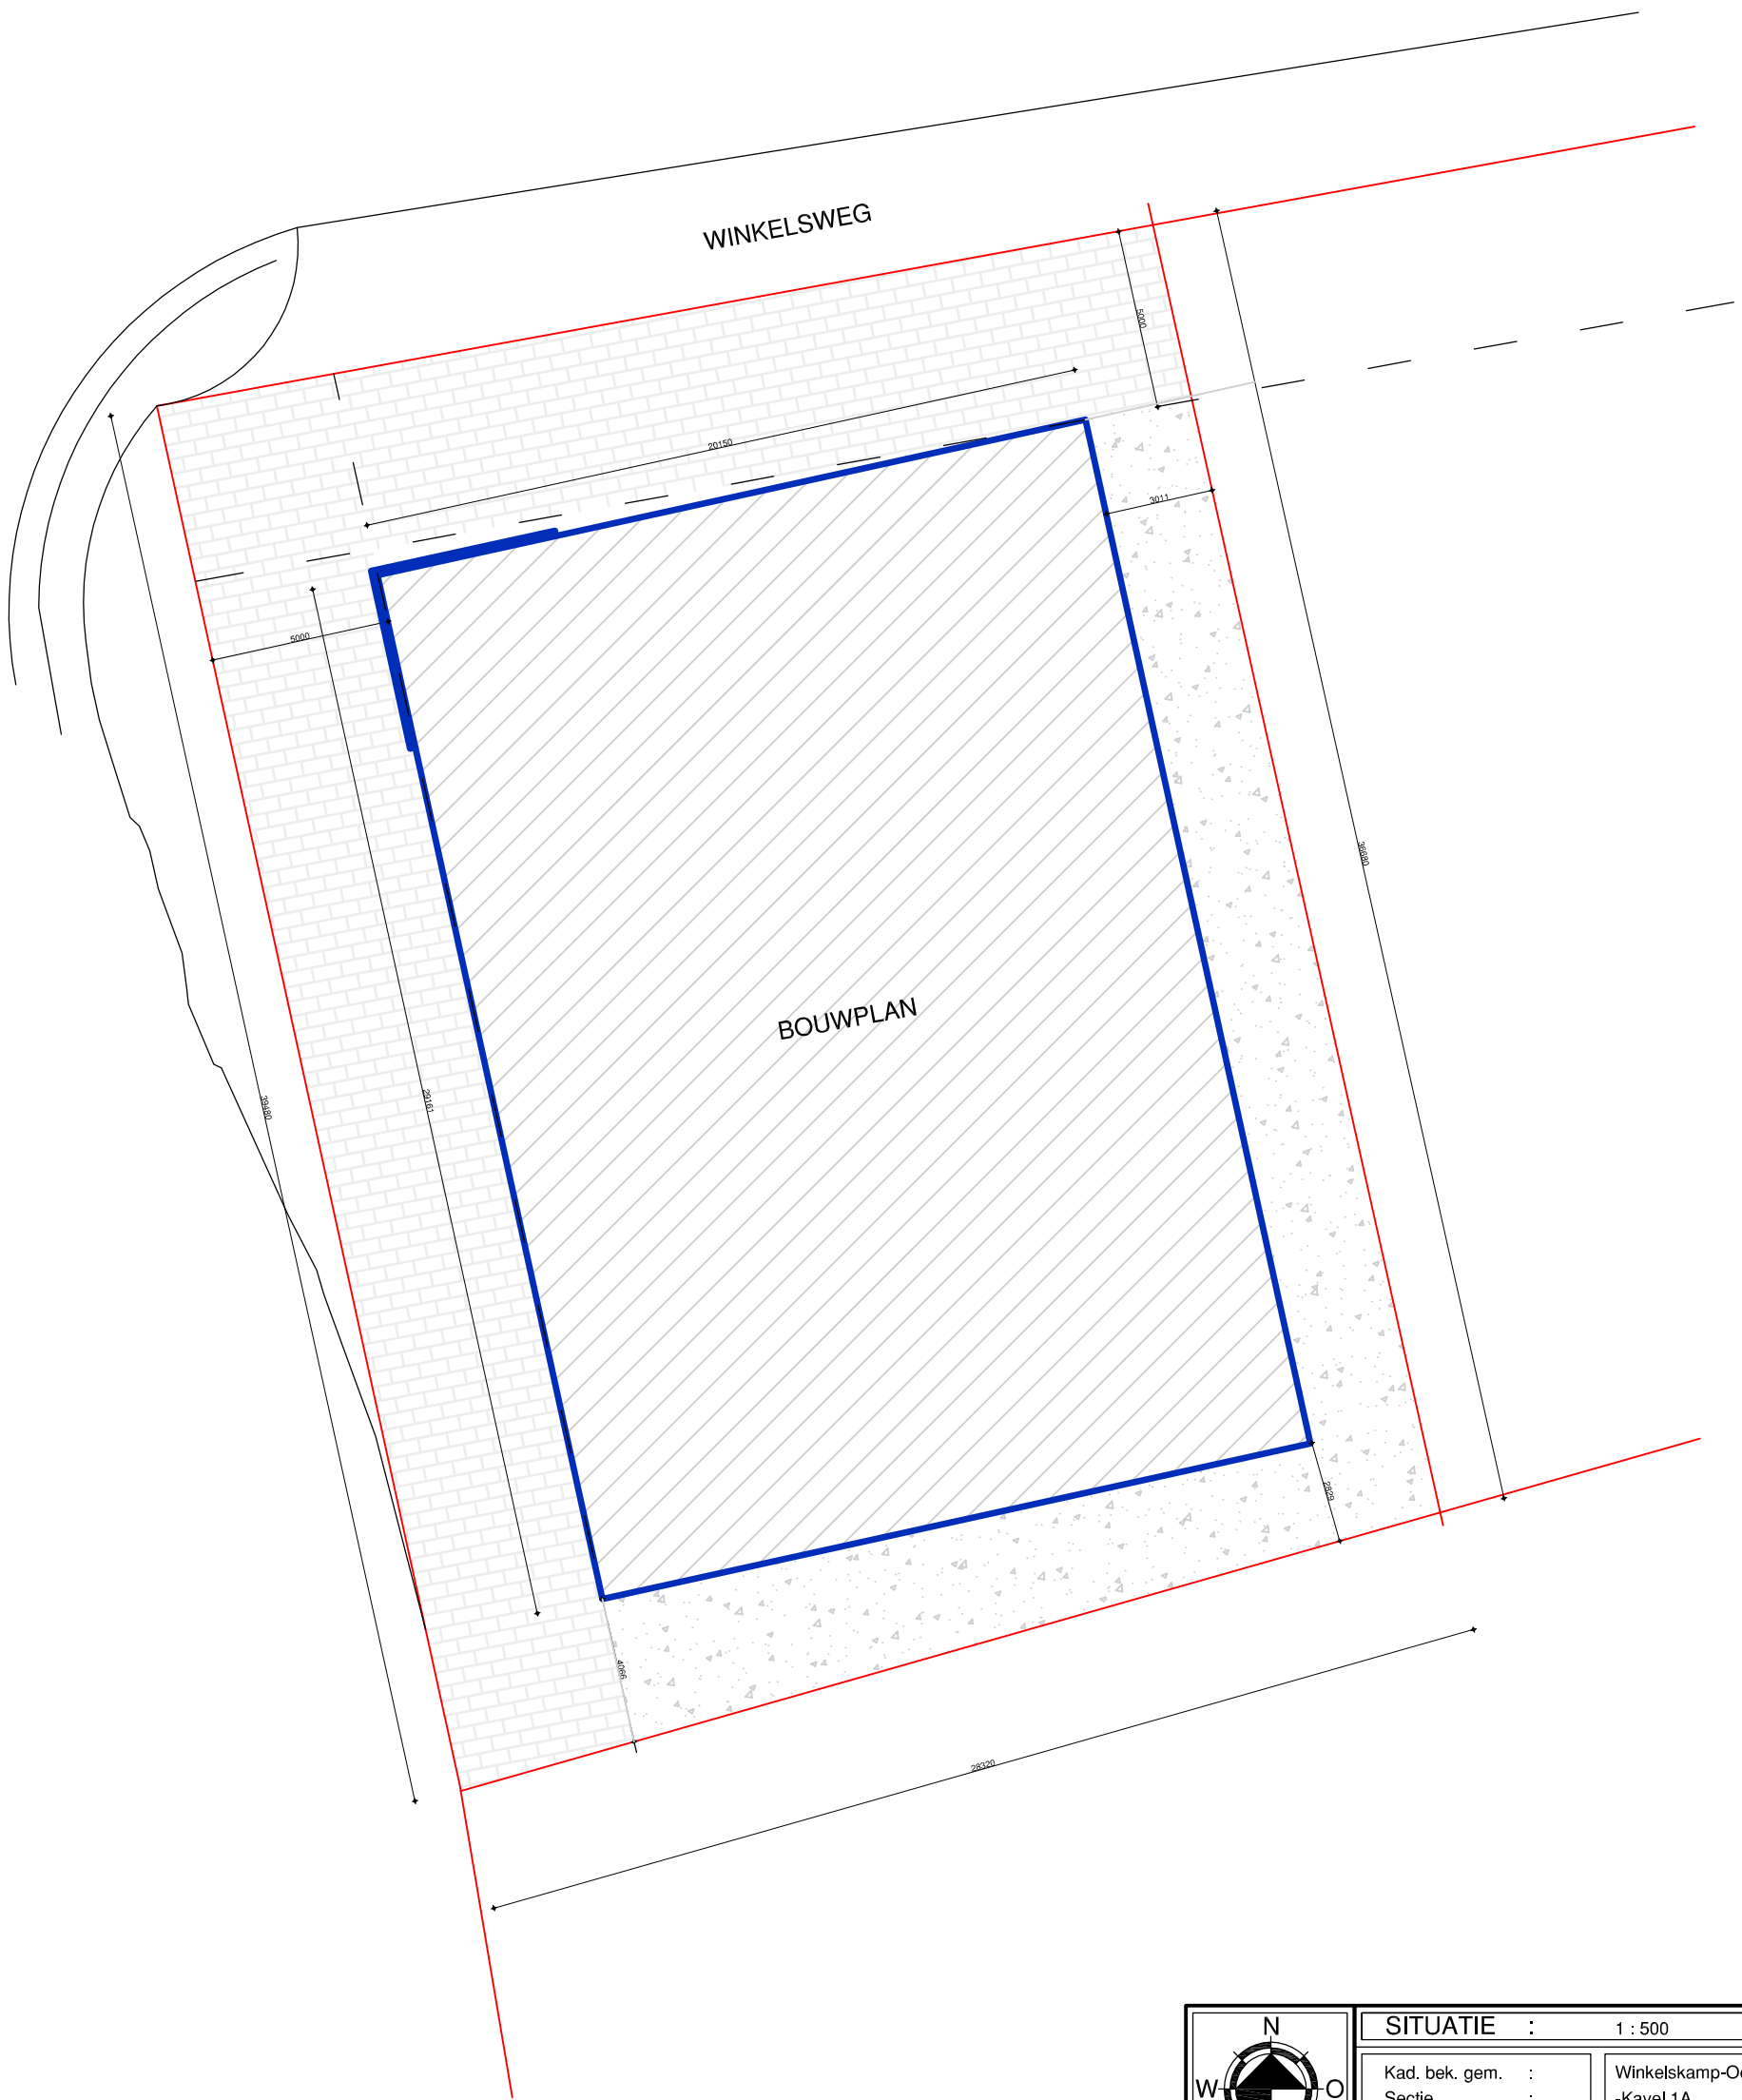

SITUATIE : 1 : 500	
Kad. bek. gem. :	Winkelskamp-Oost Hengelo (GLD)
Sectie :	-Kavel 1A
No. (s) :	-
Schaal :	1 : 500

Project	Nieuwbouw bedrijfsruimte met kantoren aan de Winkelsweg	5-09-2015	datum
	Bedrijventerrein "Winkelskamp-Oost- Kavel 1-A Hengelo(Gld)	13-10-2015	gewijzigd
Opdrachtgever	Harmsen voegwerken & reinigingstechniek BV		
	Hummeloseweg 30 7255 AH Hengelo (Gld)		
Onderdeel	Situatie		
Tek.no.	Sit-01	1 : 100	schaal

Bouwers van bedrijfshallen, loodsen en maneges

staalbouw
duivenvoorde & te brake

DTB

Postbus 55 3927 ZM Renswoude
Utrechtseweg 4A Renswoude
Tel: 0318- 640174
E-mail: info@staalbouwdtb.nl
info: www.staalbouwdtb.nl