
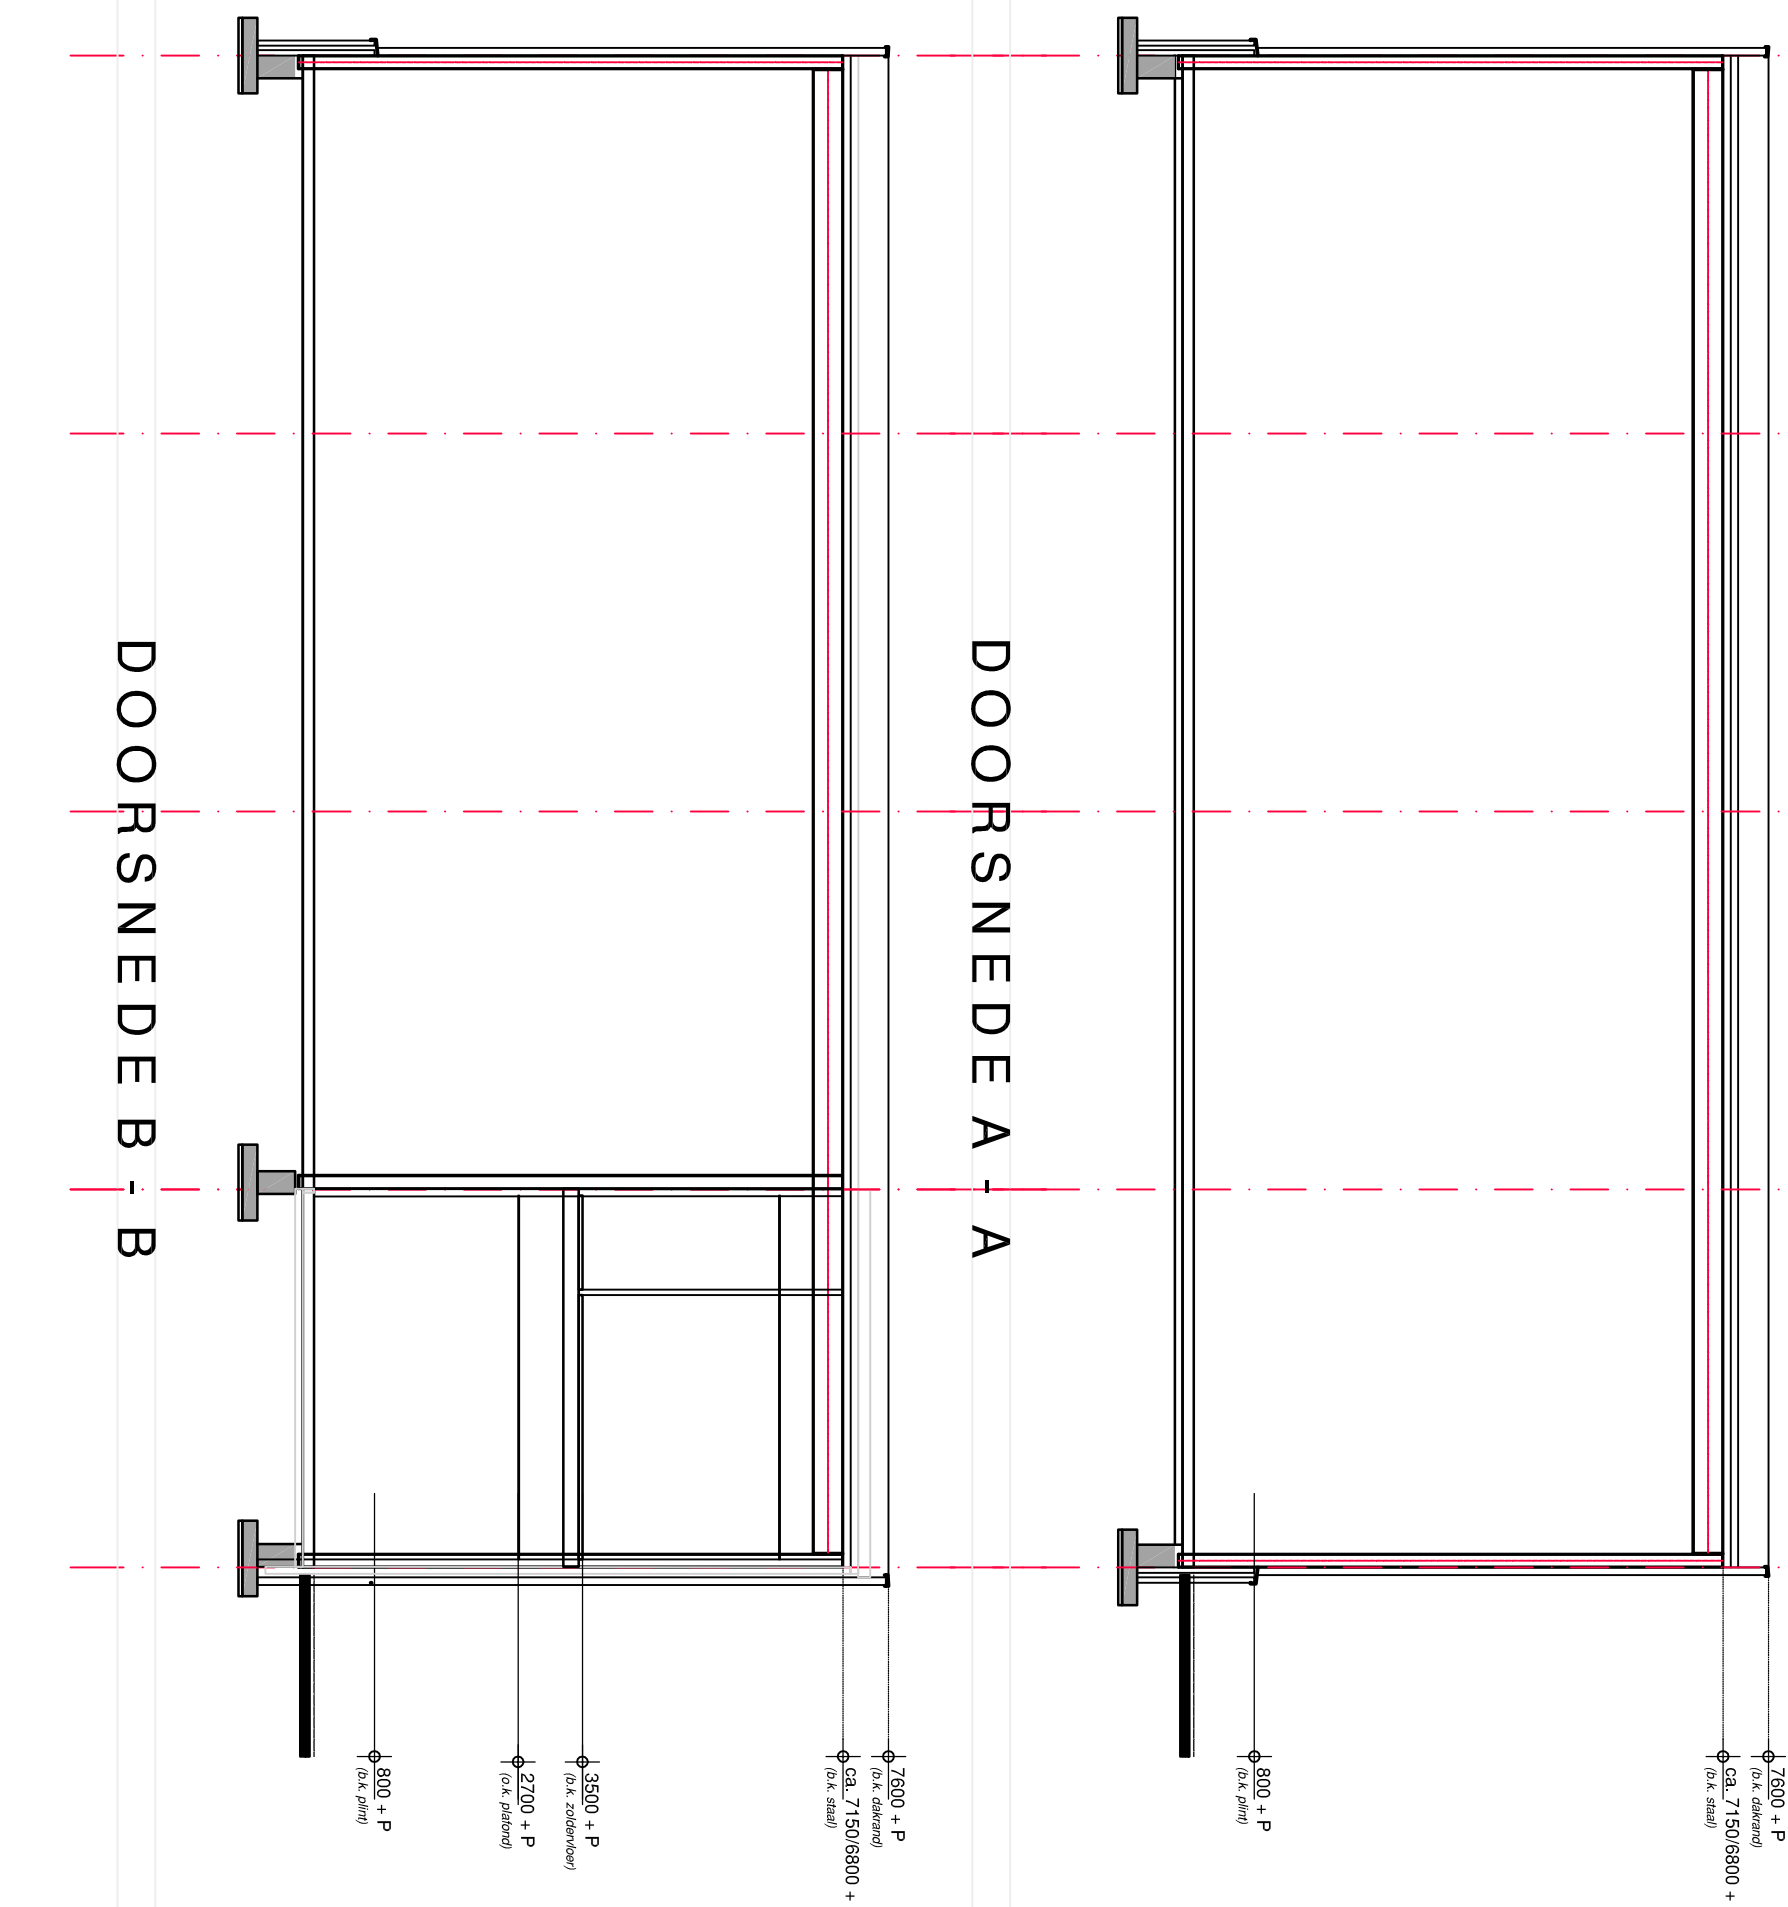
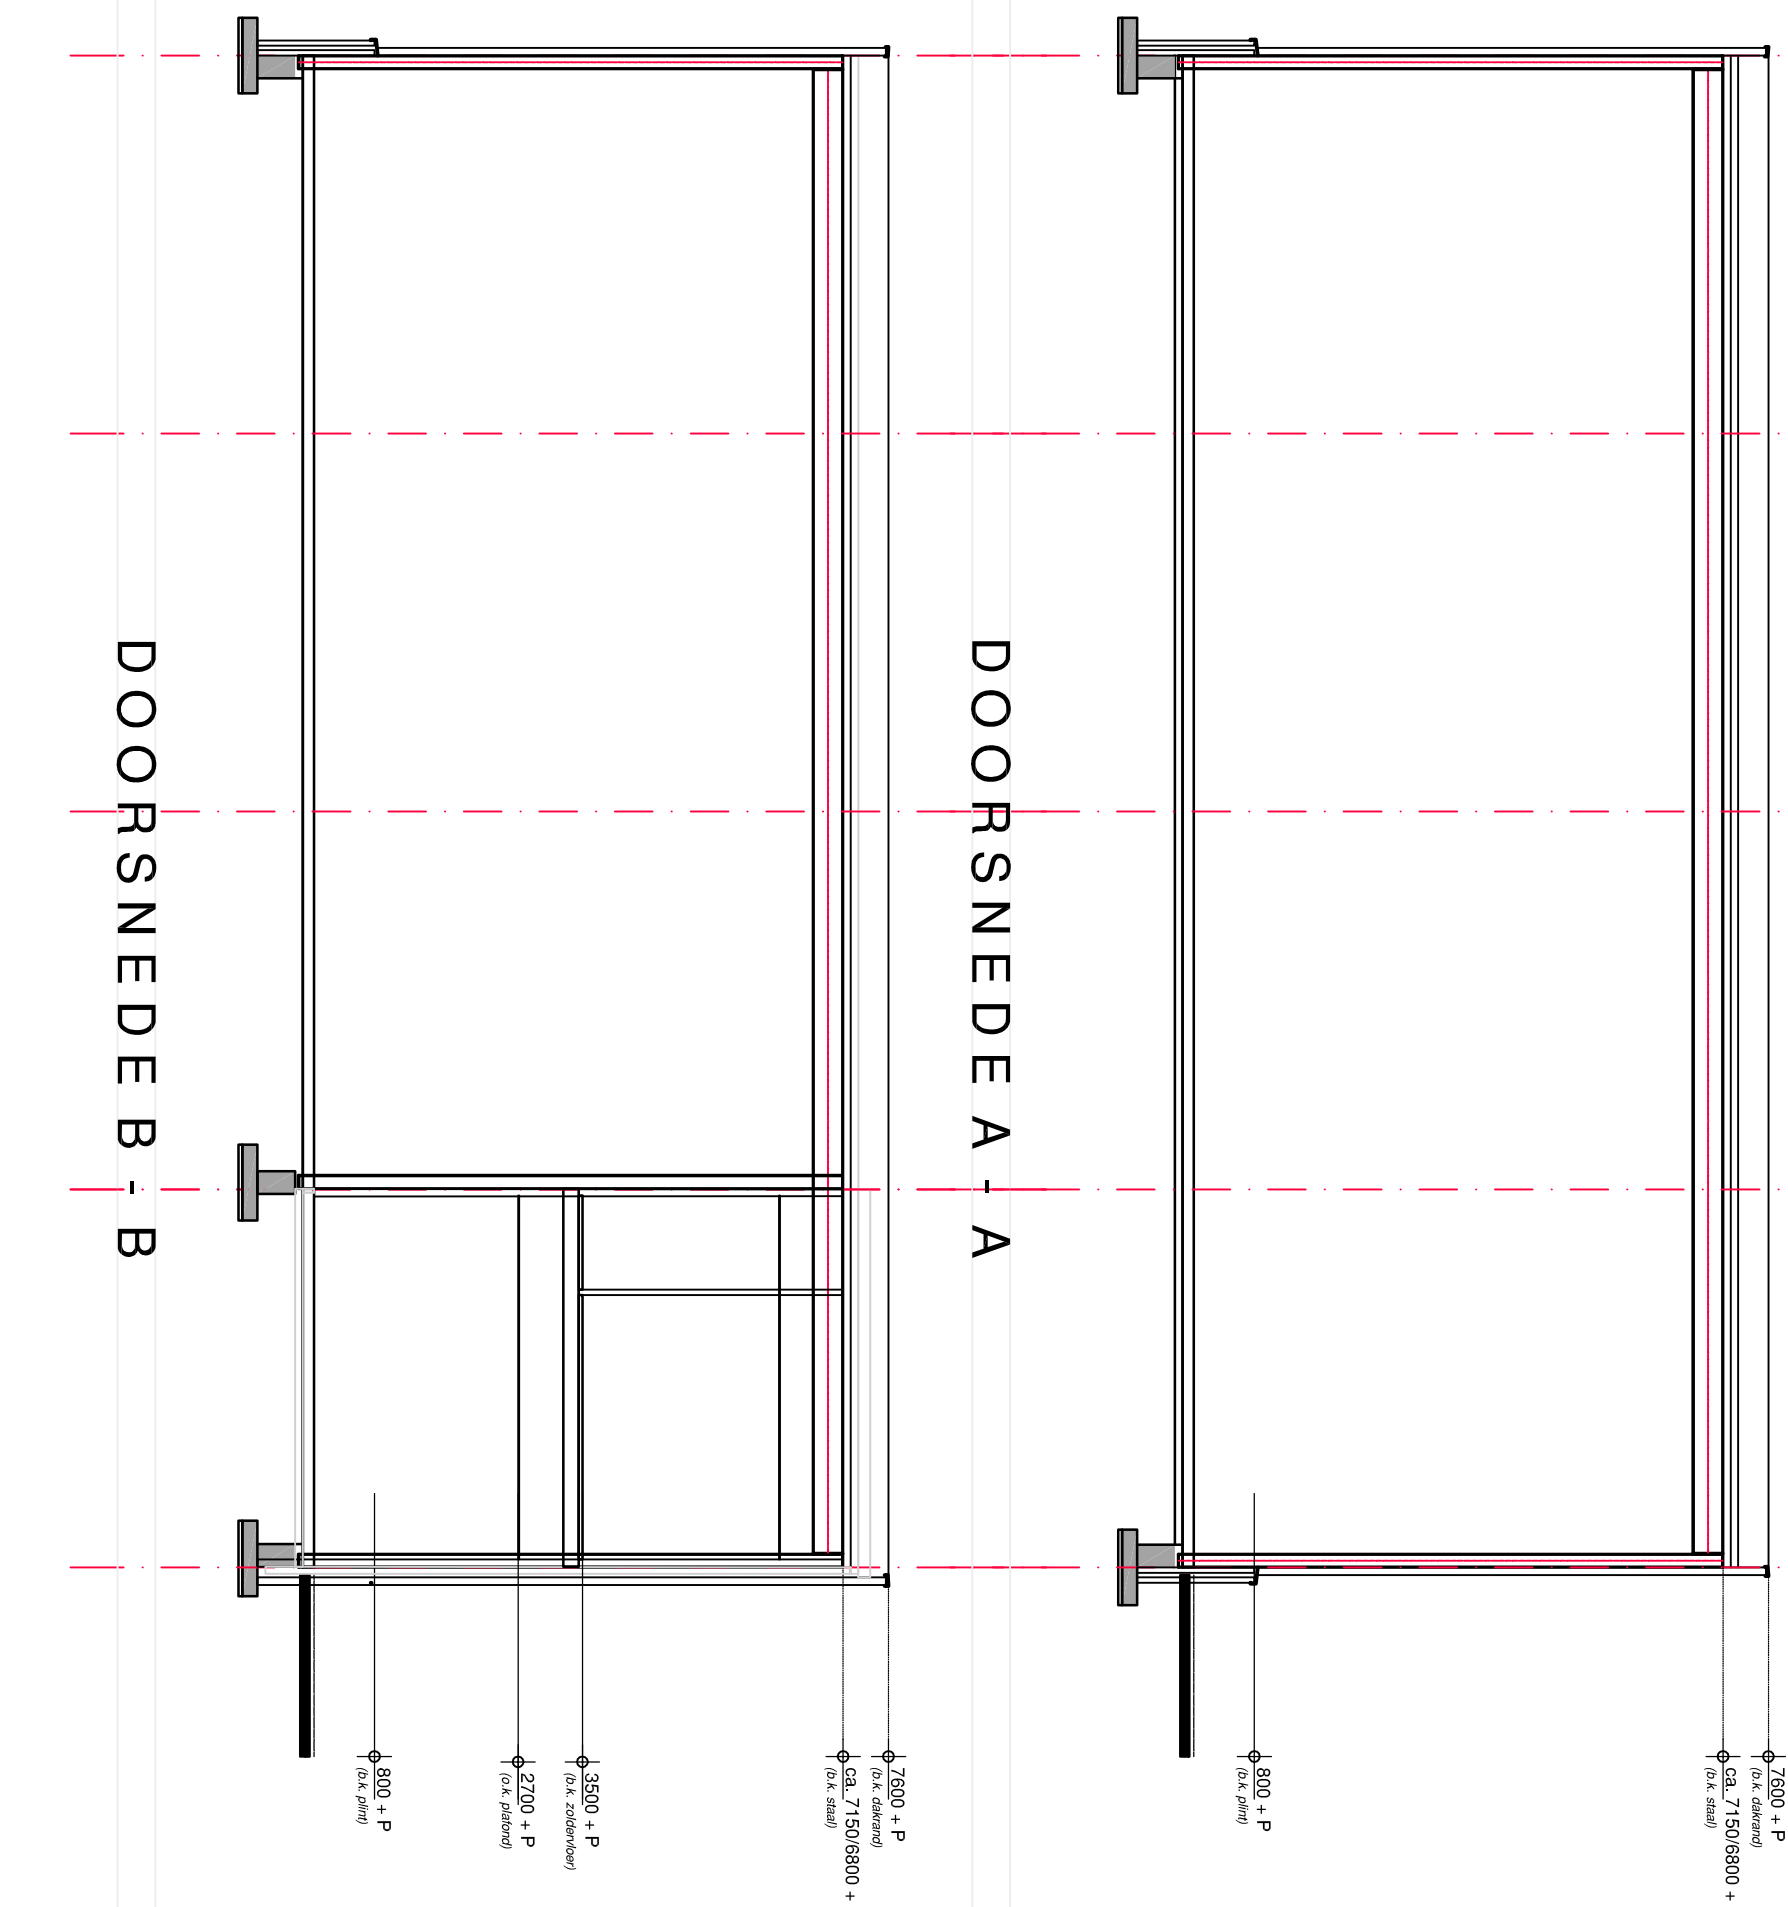
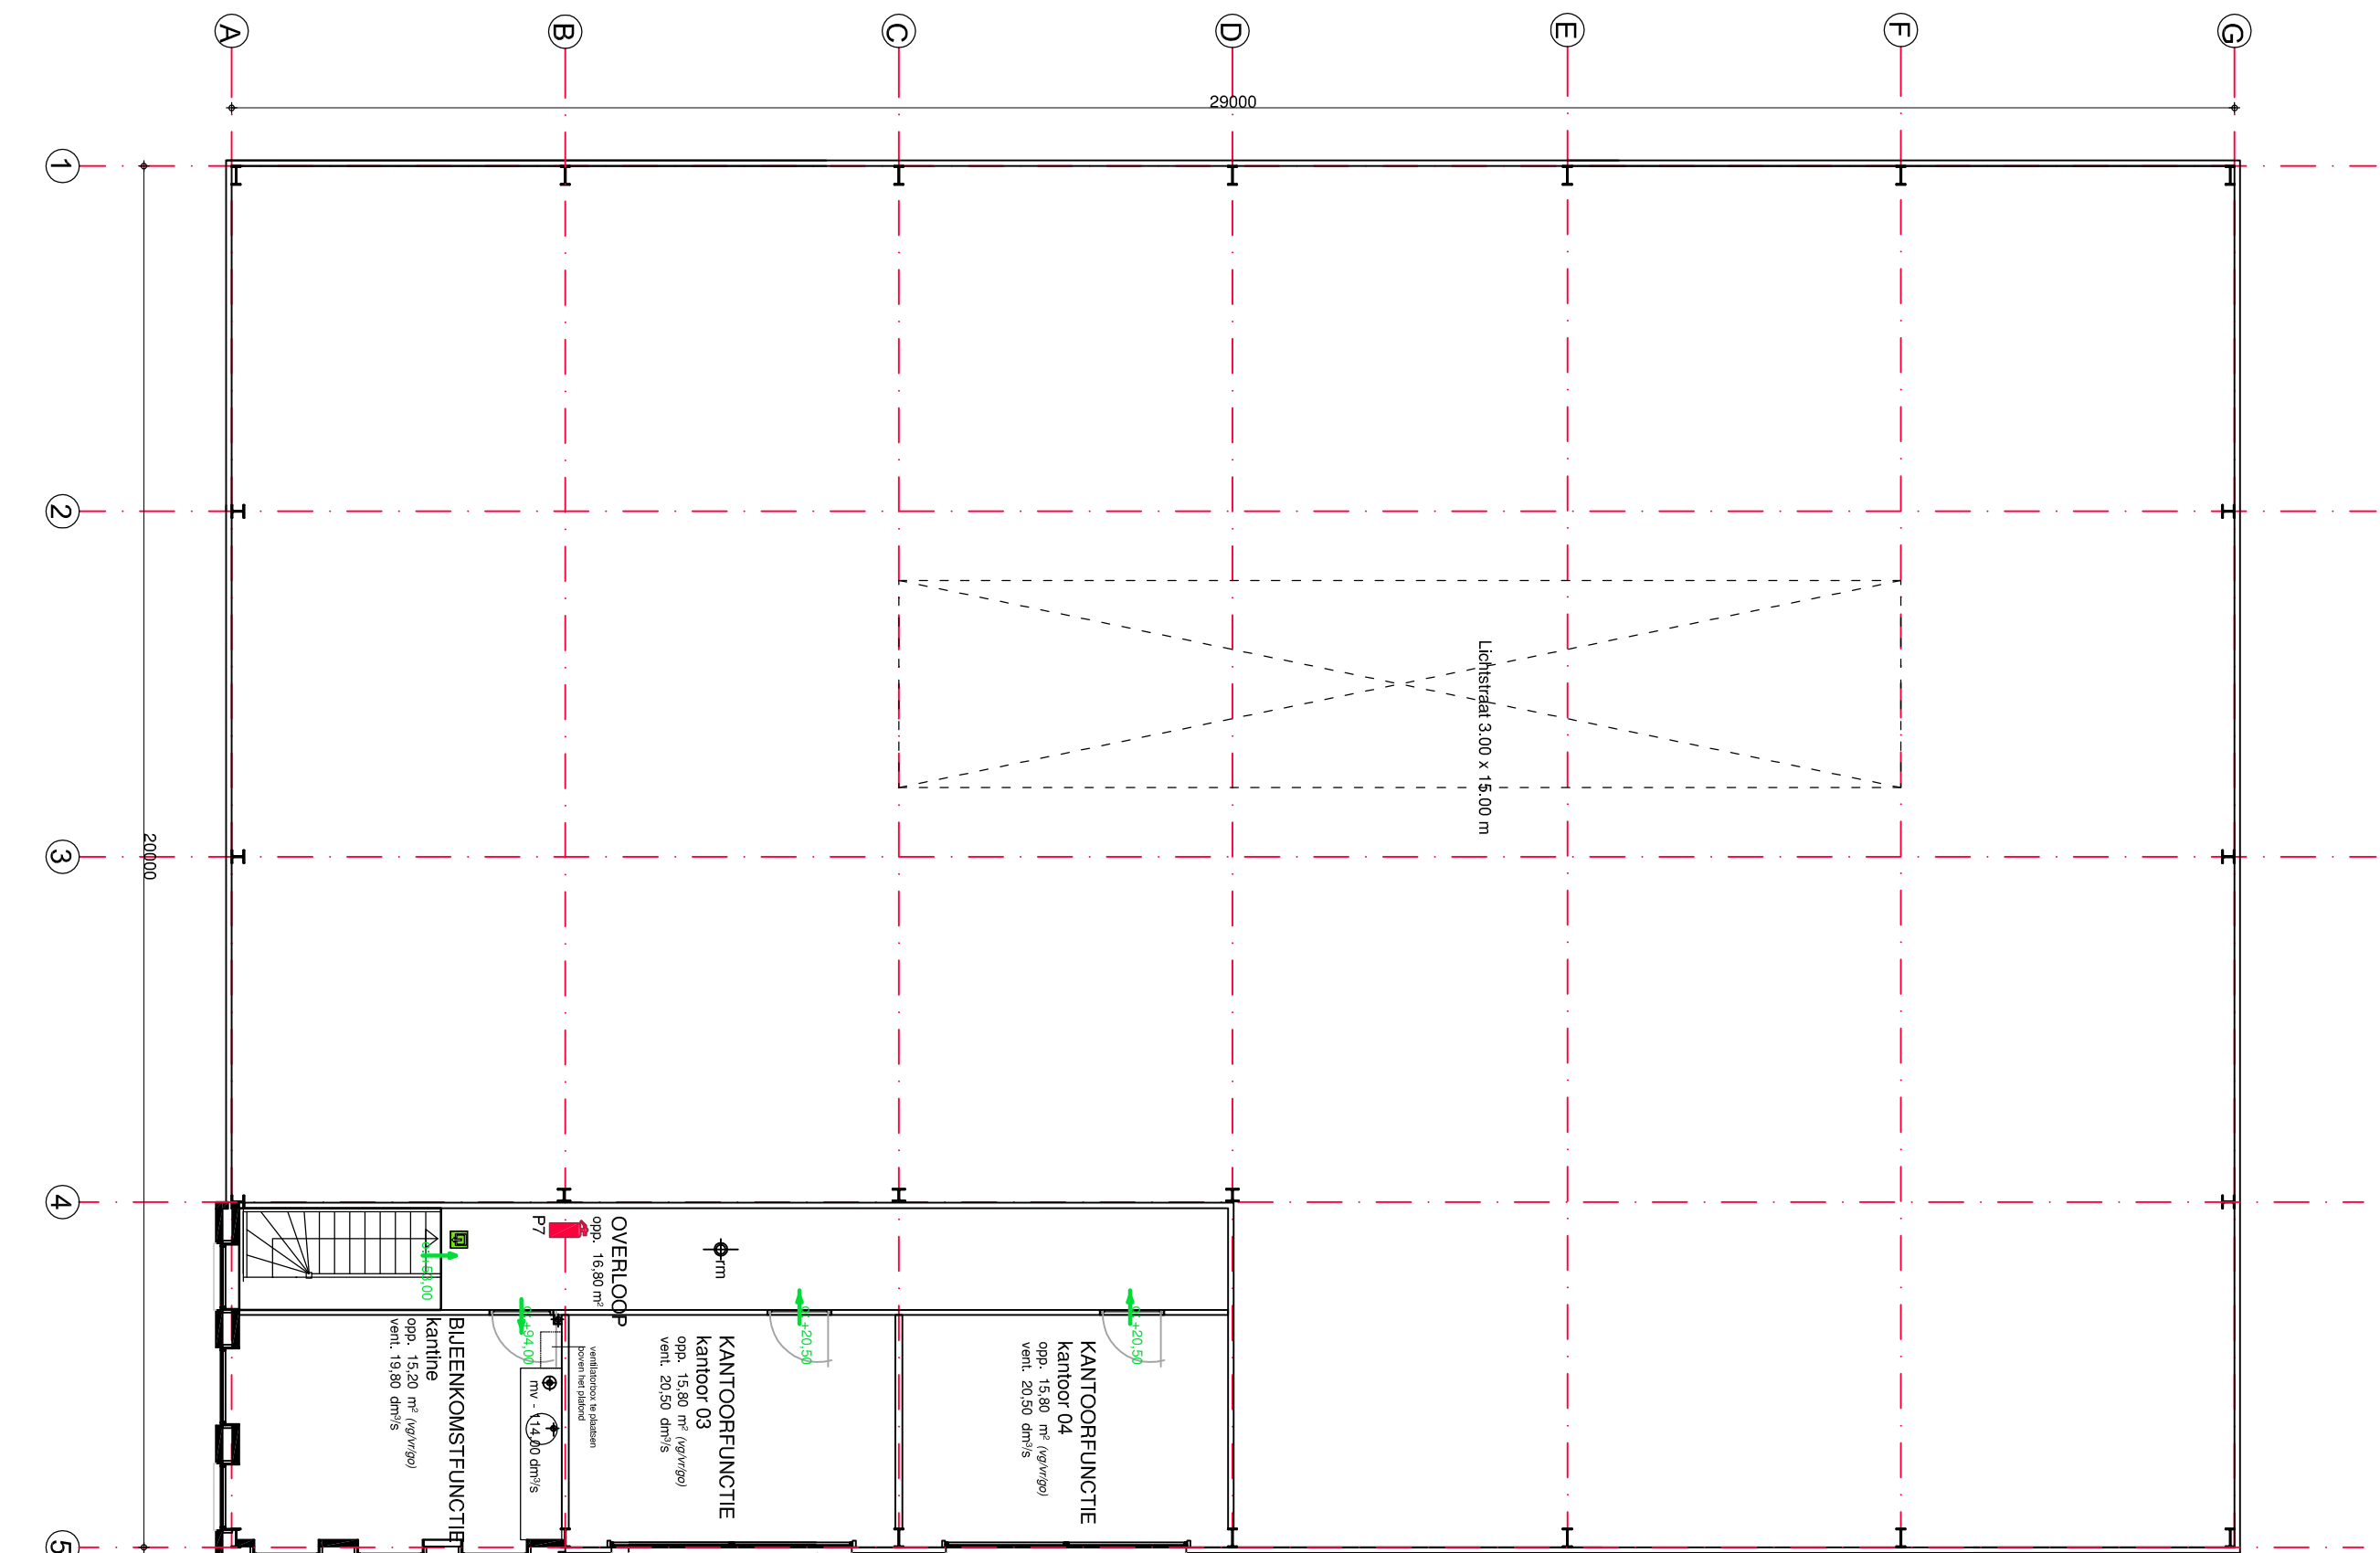
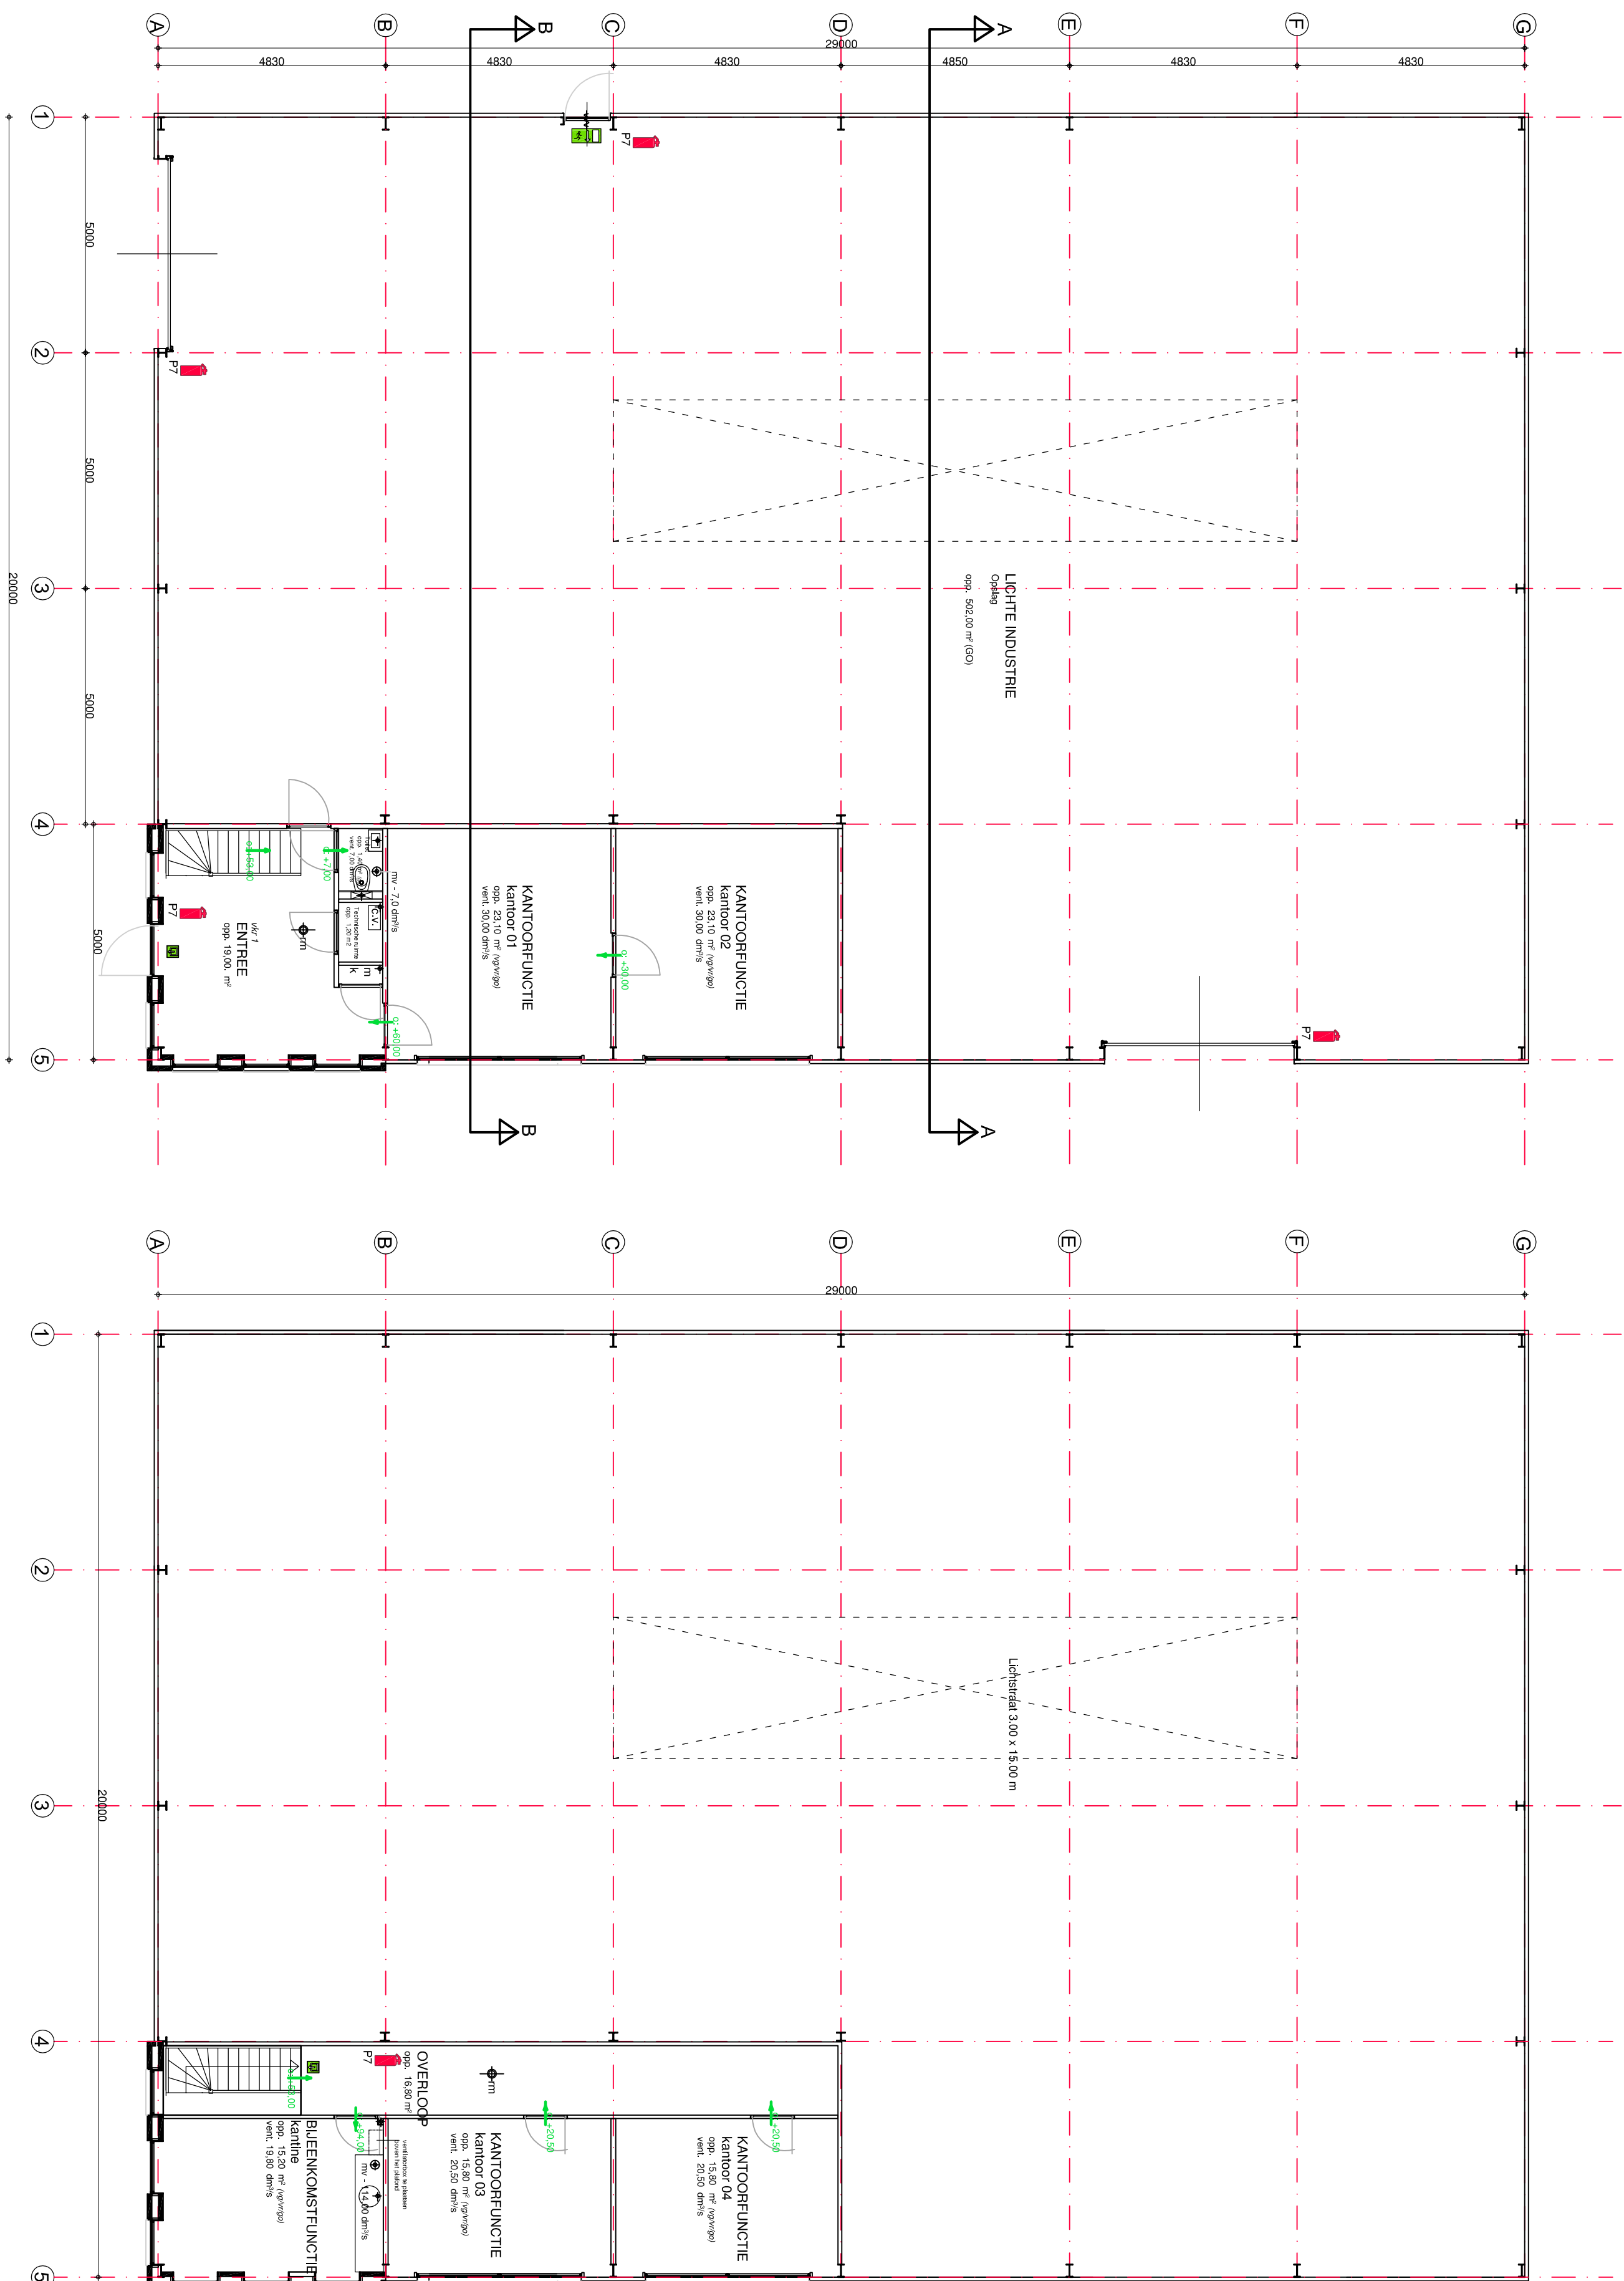
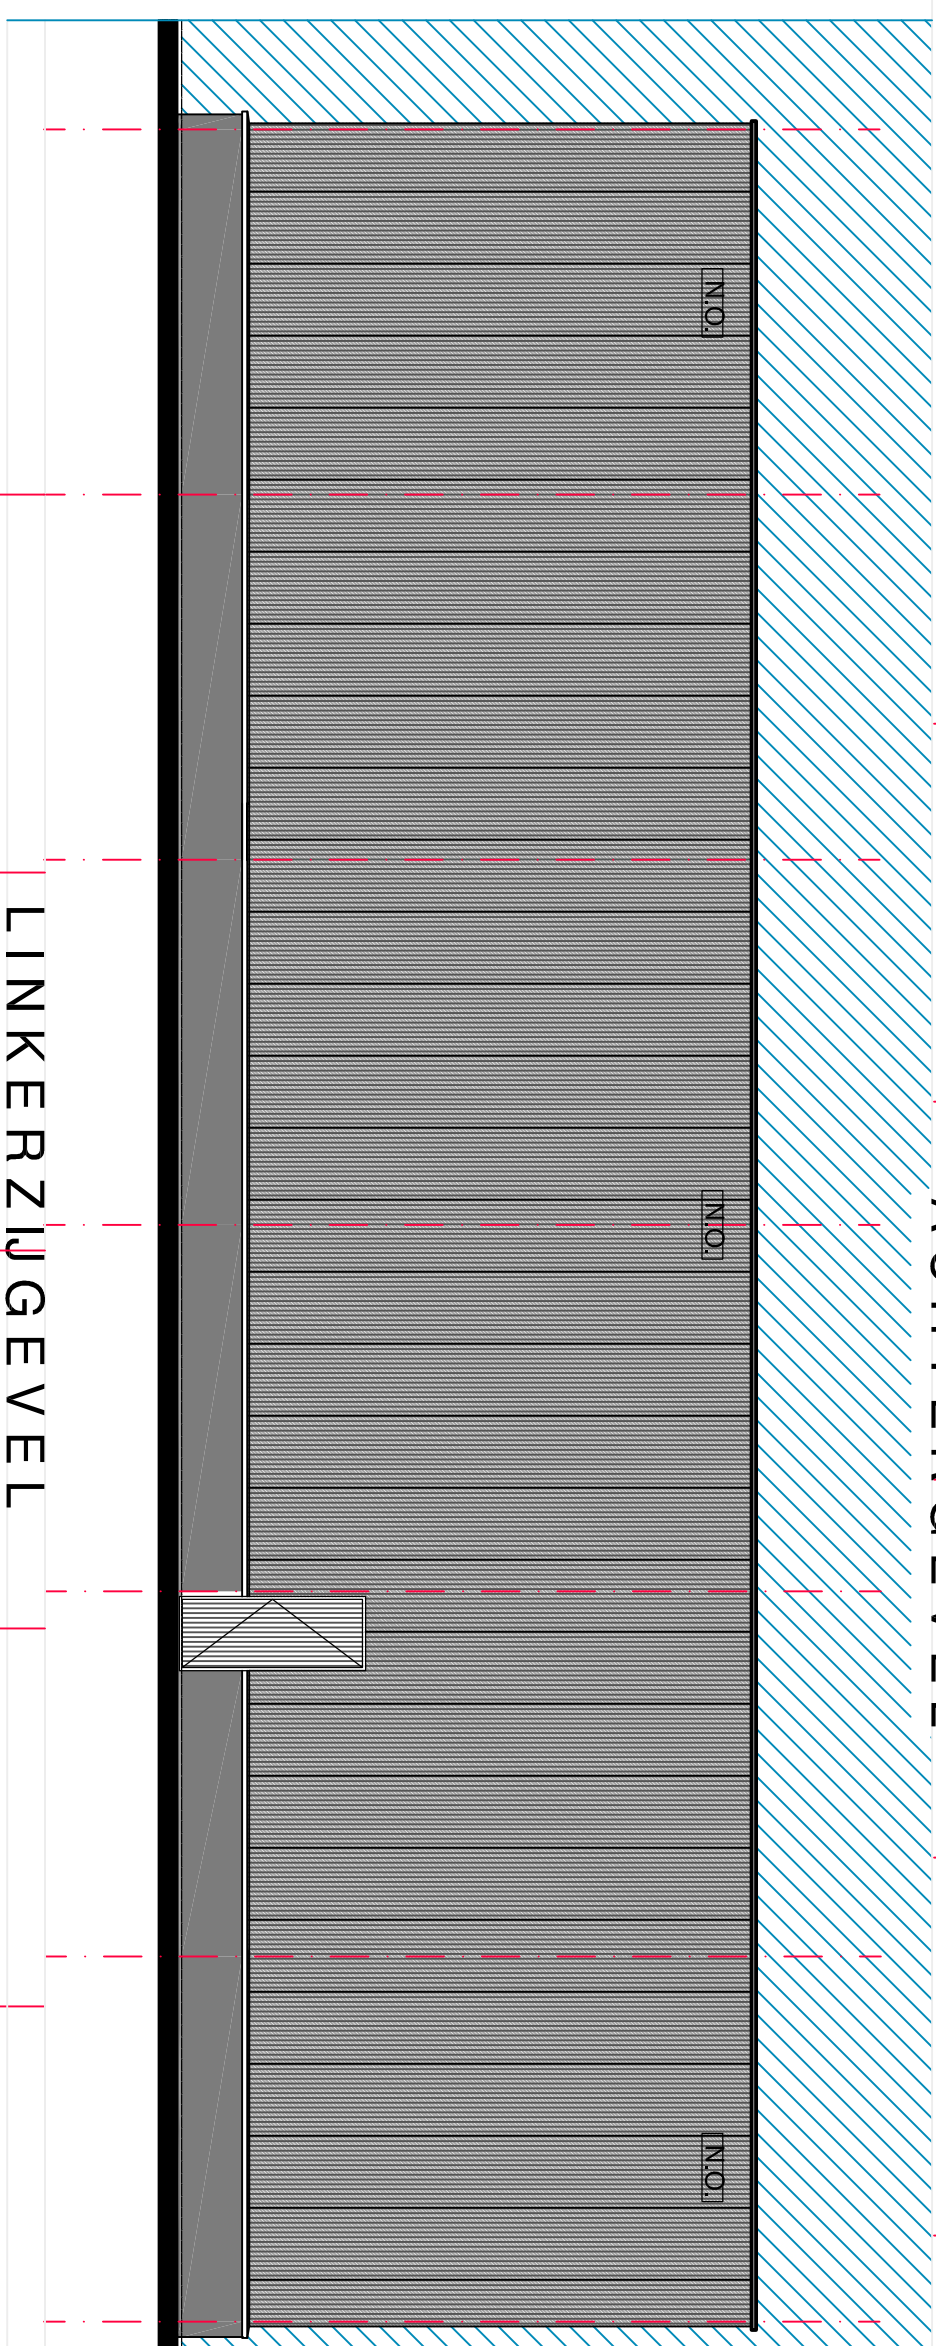
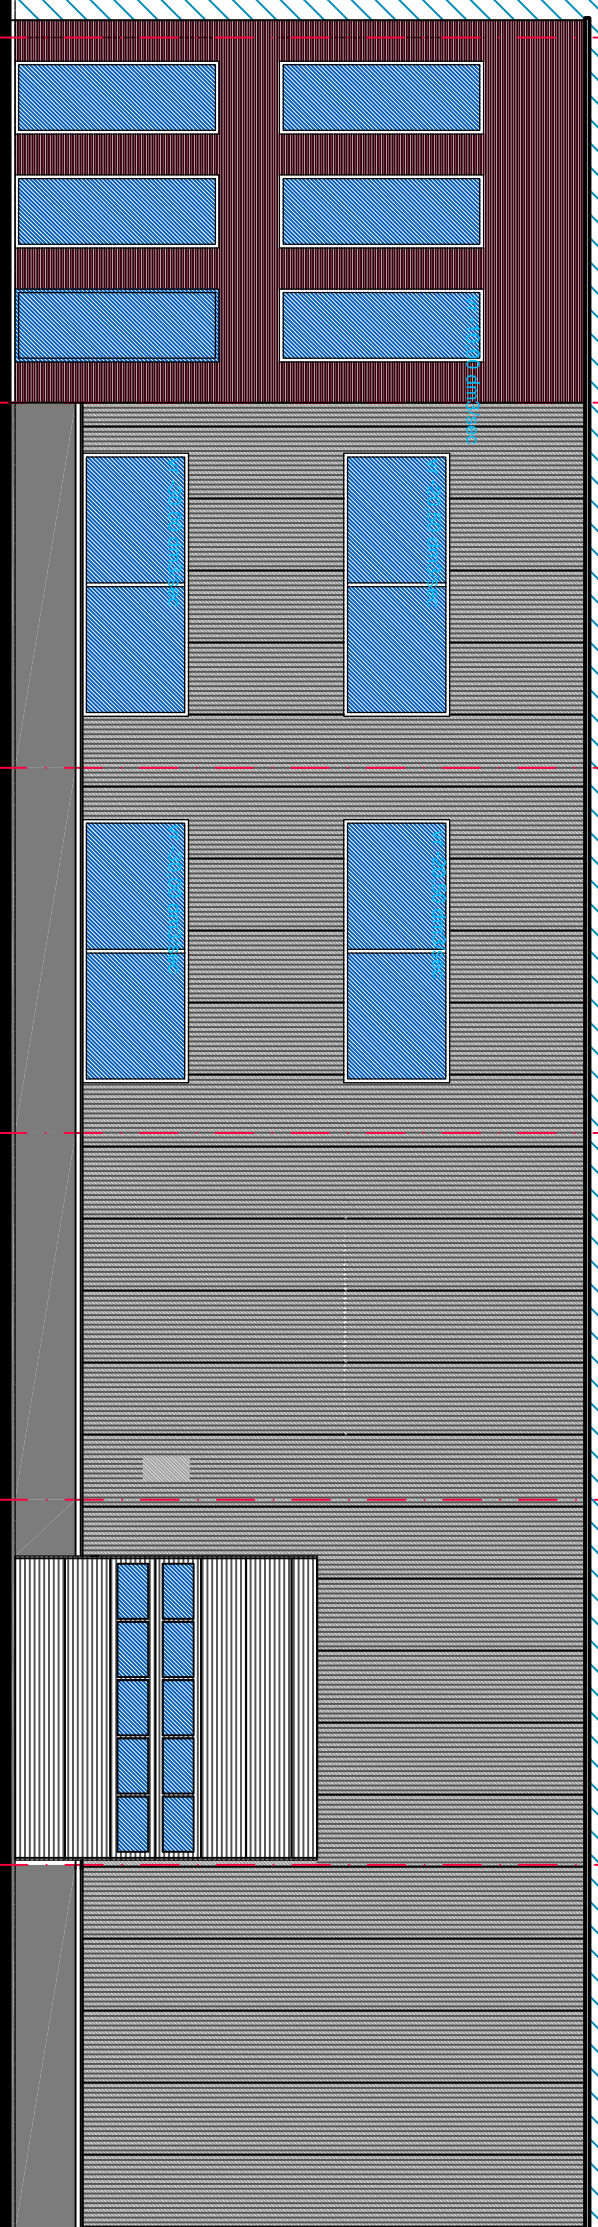


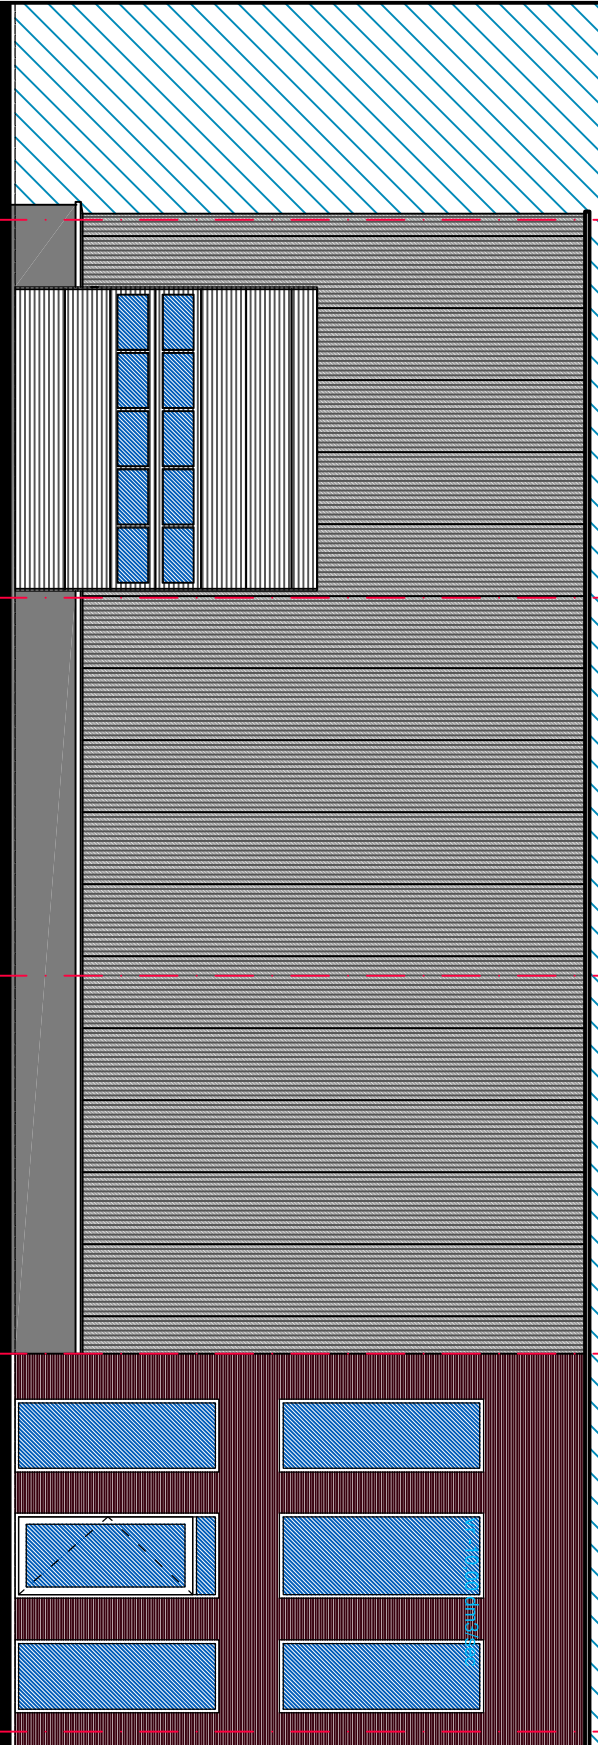

VENTILATIEBEREKENING

benzoide (gasen): ventilatie benzoide ventilatie = 20,90 dm³/s
 totale loerover dmv roosters: 121,00 dm³/s
 conclusie 1: benzoide ventilatie is voldoende!
 totale alorver dmv mech. afzuiging: 7,00 + 114 = 121,00 dm³/s
 conclusie 2: ventilatie is in balans (alorver = loerover)!

Project	Nieuwbouw bedrijfsruimte met kantoren aan de Winkelsweg	5-09-2015	datum
Opdrachtgever	Bedrijventerrein "Winkelskamp-Oost- Kavel 1-A-Hengelo(Gld)	13-10-2015	geldigzij
Onderdeel	Hammsen voegwerken & reinigingstechniek BV Hummelseweg 30 7255 AH Hengelo (Gld)		
Tek.no.	Scheisontwerp S-01	1 : 100	sch