



Luchtfoto copyright cyclomedia NL aerial 2013 10cm

|    |            |            |      |
|----|------------|------------|------|
| DO | 15-12-2014 | DEFINITIEF | JvM  |
| NR | DATUM      | WIJZIGING  | GET. |

|                                |                 |         |
|--------------------------------|-----------------|---------|
| OPDRACHTGEVER                  | GIS SPECIALIST  | SCHAAAL |
| Hoogheemraadschap van Rijnland | J. van Meggelen | 1:250   |
| PROJECTLEIDER                  | FORMAAT         |         |
| K. van de Noort                | A3              |         |
| DATUM                          | BLAD IN BLADEN  |         |
| 15-12-2014                     | 38 van 41       |         |
| STATUS                         | WIJZ.NR         |         |
| DEFINITIEF                     | D0              |         |

PROJECTOMSCHRIJVING  
Kadeverbetering Oostring Zoeterwoude-Dorp  
Deeltraject 4 (Besluit: 14.86172)

KAARTTITEL  
Situatietekening met uit te voeren werkzaamheden  
Indicatief

KAARTNUMMER  
265453-DT4-S- 38







Luchtfoto copyright cyclomedia NL aerial 2013 10cm

|                    |            |            |      |
|--------------------|------------|------------|------|
| 0 2.5 5 10 15 20 M |            |            |      |
| DO                 | 15-12-2014 | DEFINITIEF | JvM  |
| NR                 | DATUM      | WIJZIGING  | GET. |

|                                                                                |                 |                |
|--------------------------------------------------------------------------------|-----------------|----------------|
| OPDRACHTGEVER                                                                  | GIS SPECIALIST  | SCHAAL         |
| Hoogheemraadschap van Rijnland                                                 | J. van Meggelen | 1:250          |
| PROJECTOMSCHRIJVING                                                            | PROJECTLEIDER   | FORMAAT        |
| Kadeverbetering Oostring Zoeterwoude-Dorp<br>Deeltraject 4 (Besluit: 14.86172) | K. van de Noort | A3             |
| KAARTTITEL                                                                     | DATUM           | BLAD IN BLADEN |
| Situatietekening met uit te voeren werkzaamheden<br>Indicatief                 | 15-12-2014      | 39 van 41      |
| KAARTNUMMER                                                                    | STATUS          | WIJZ.NR        |
| 265453-DT4-S- 39                                                               | DEFINITIEF      | D0             |

















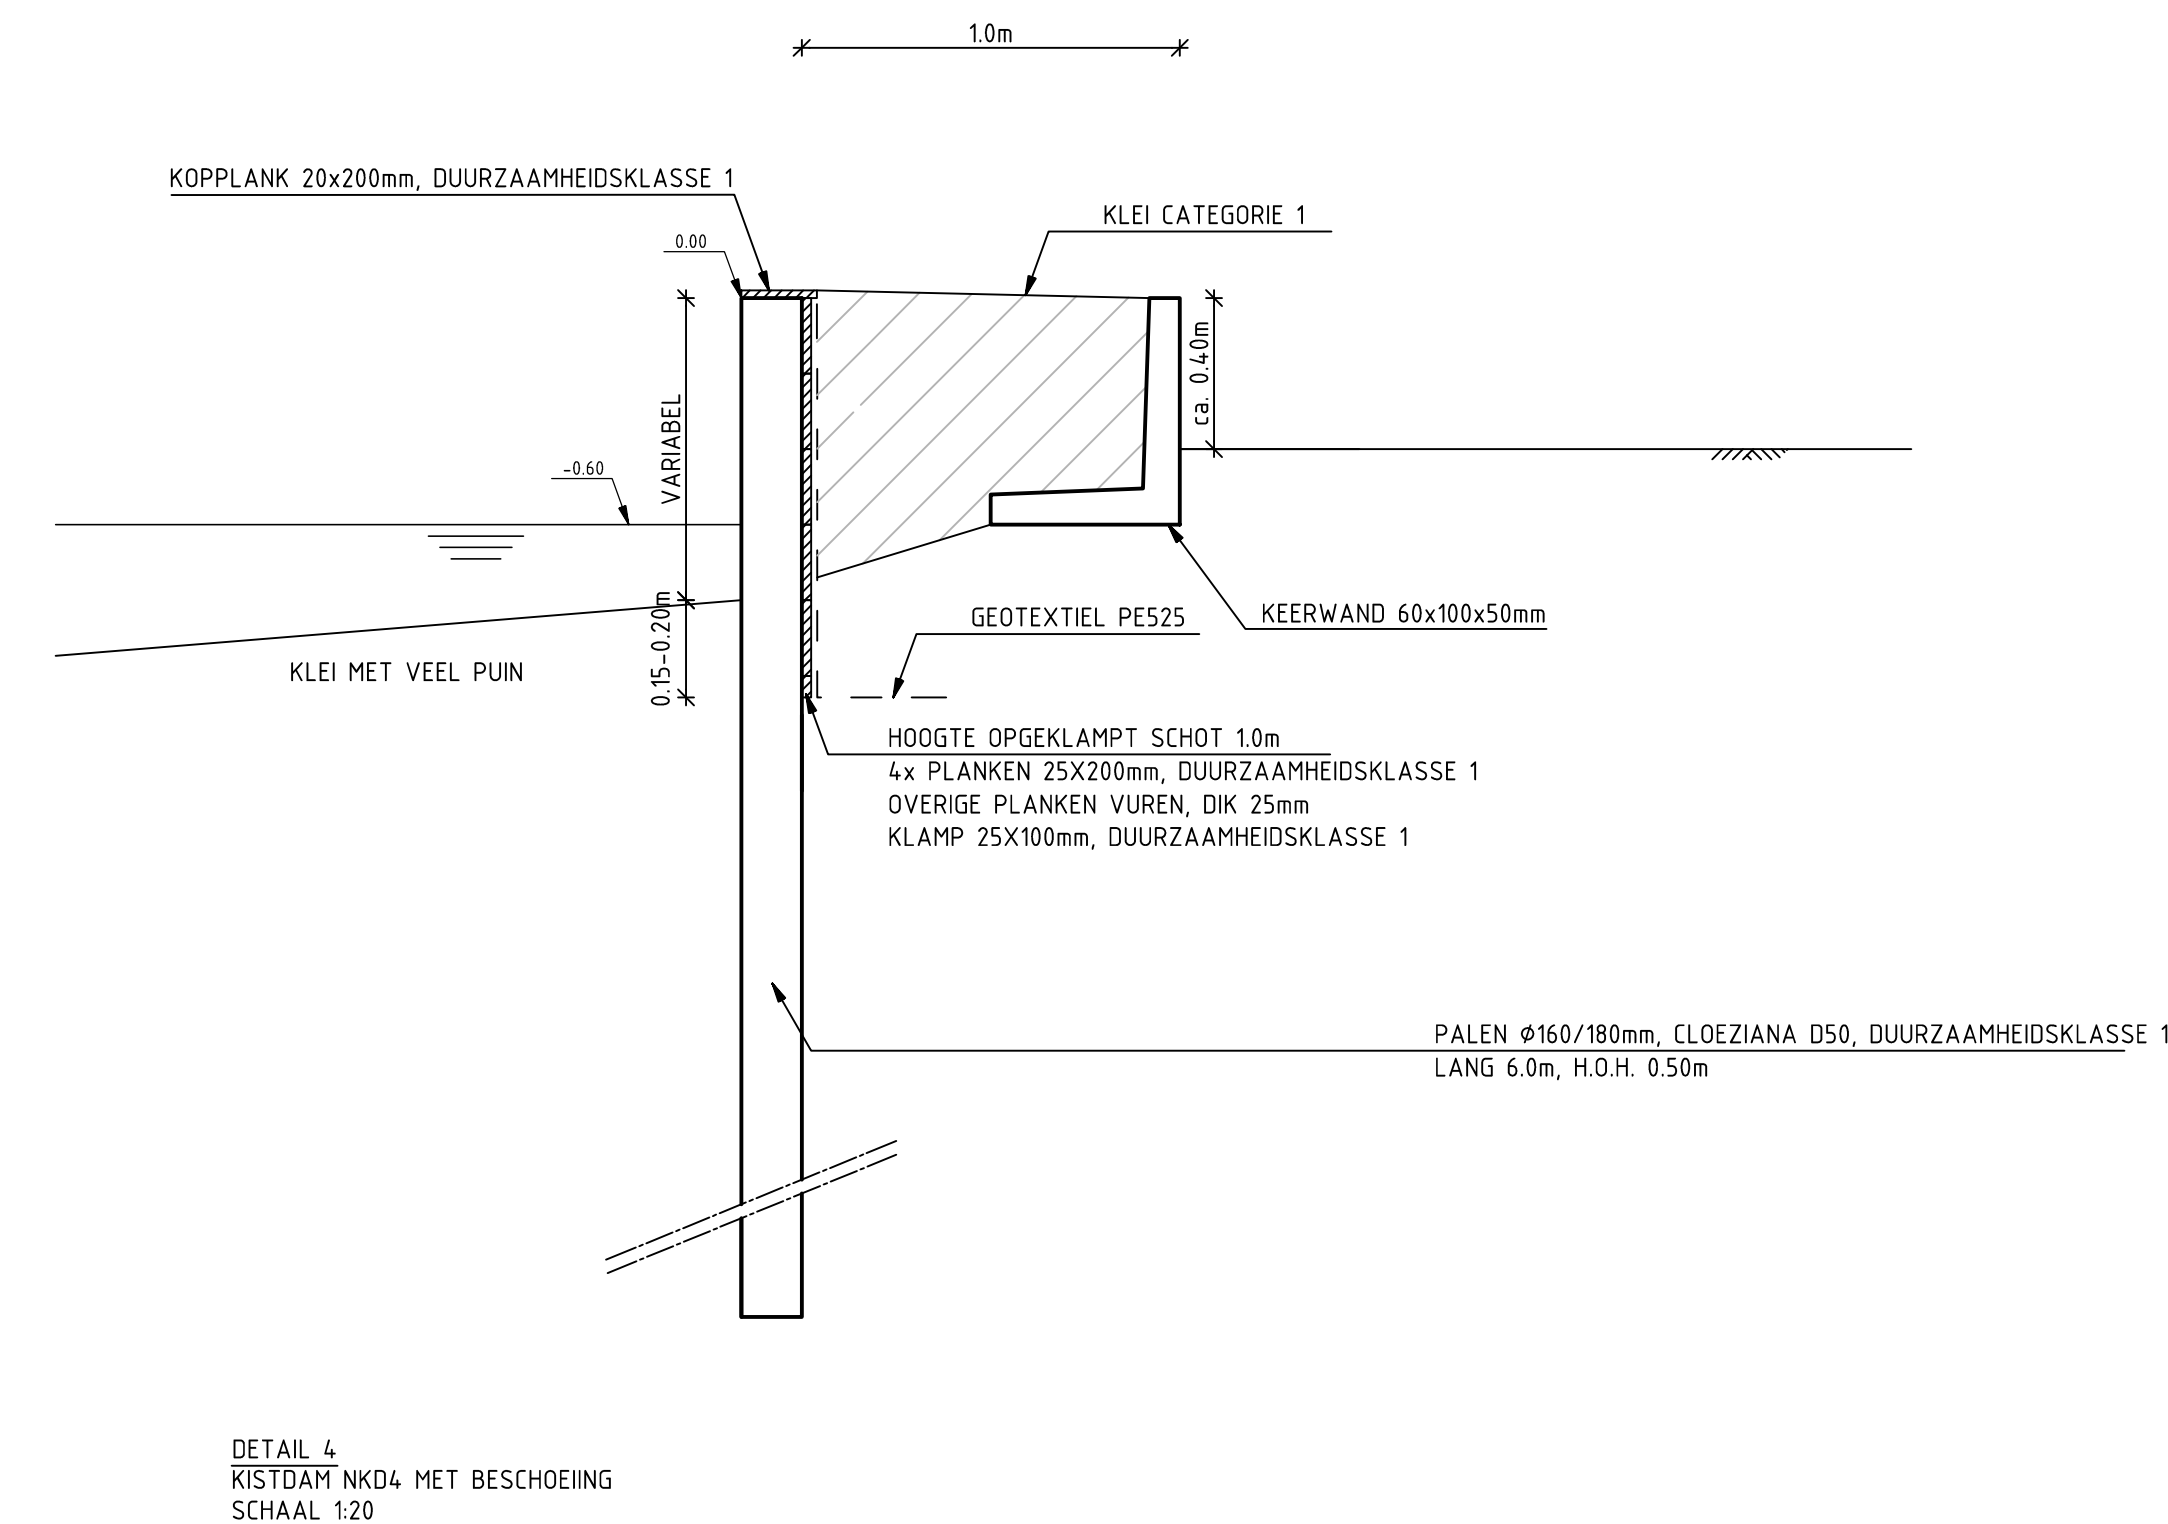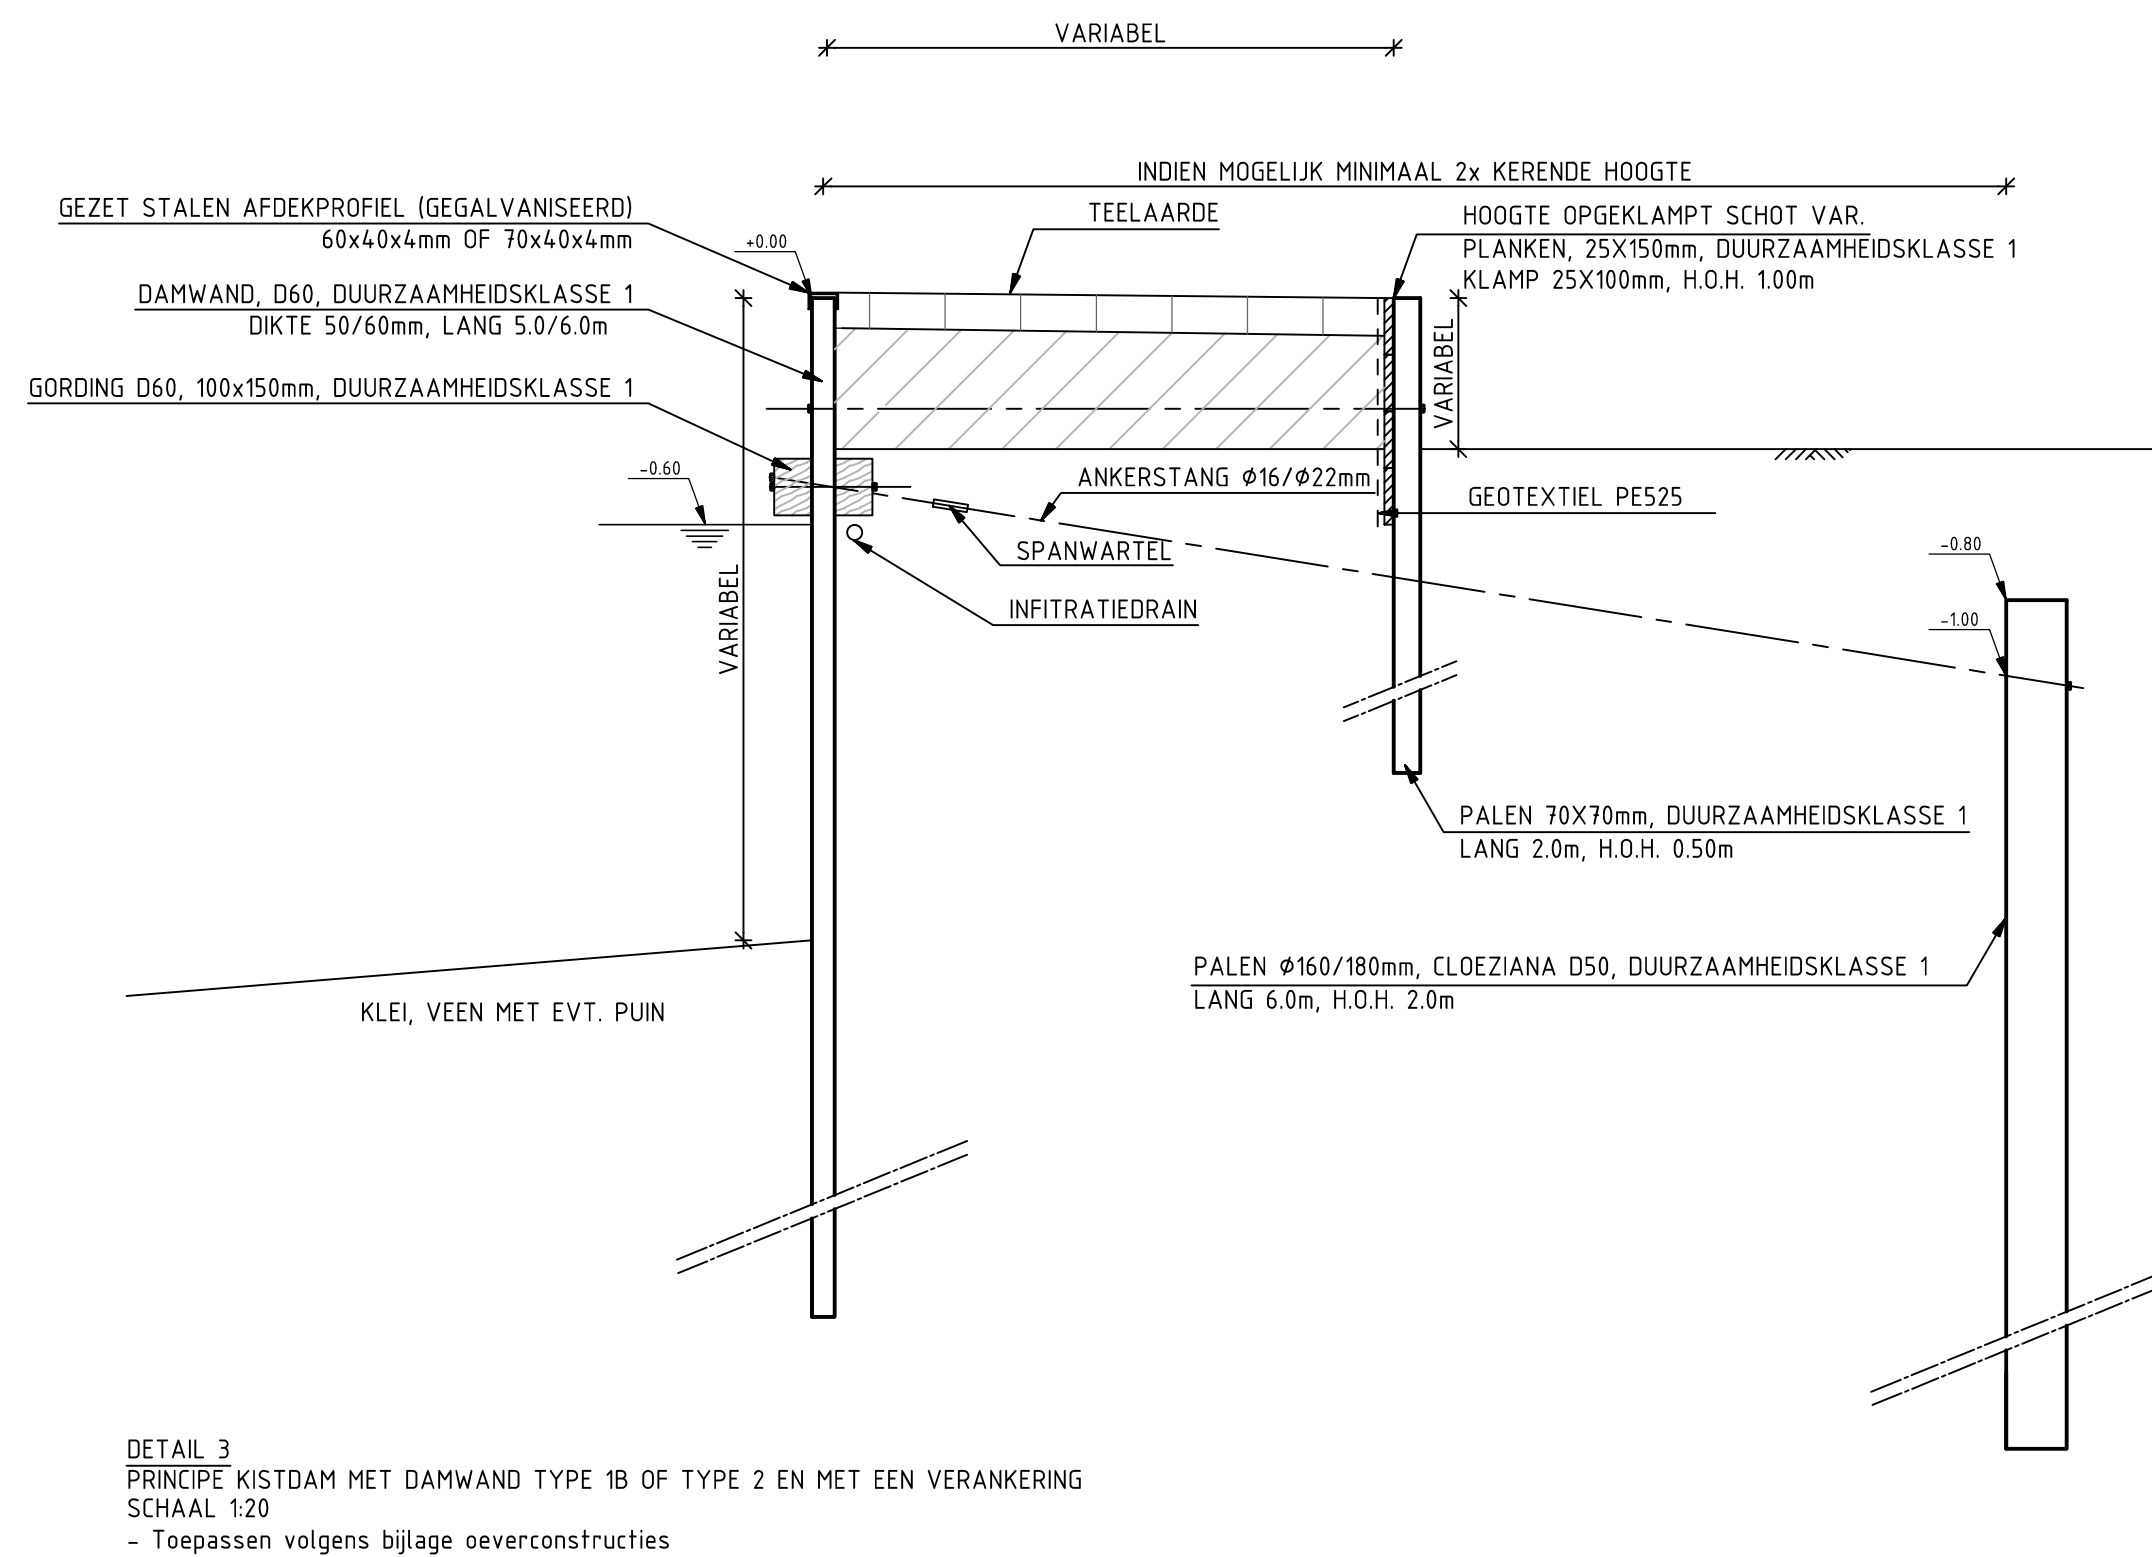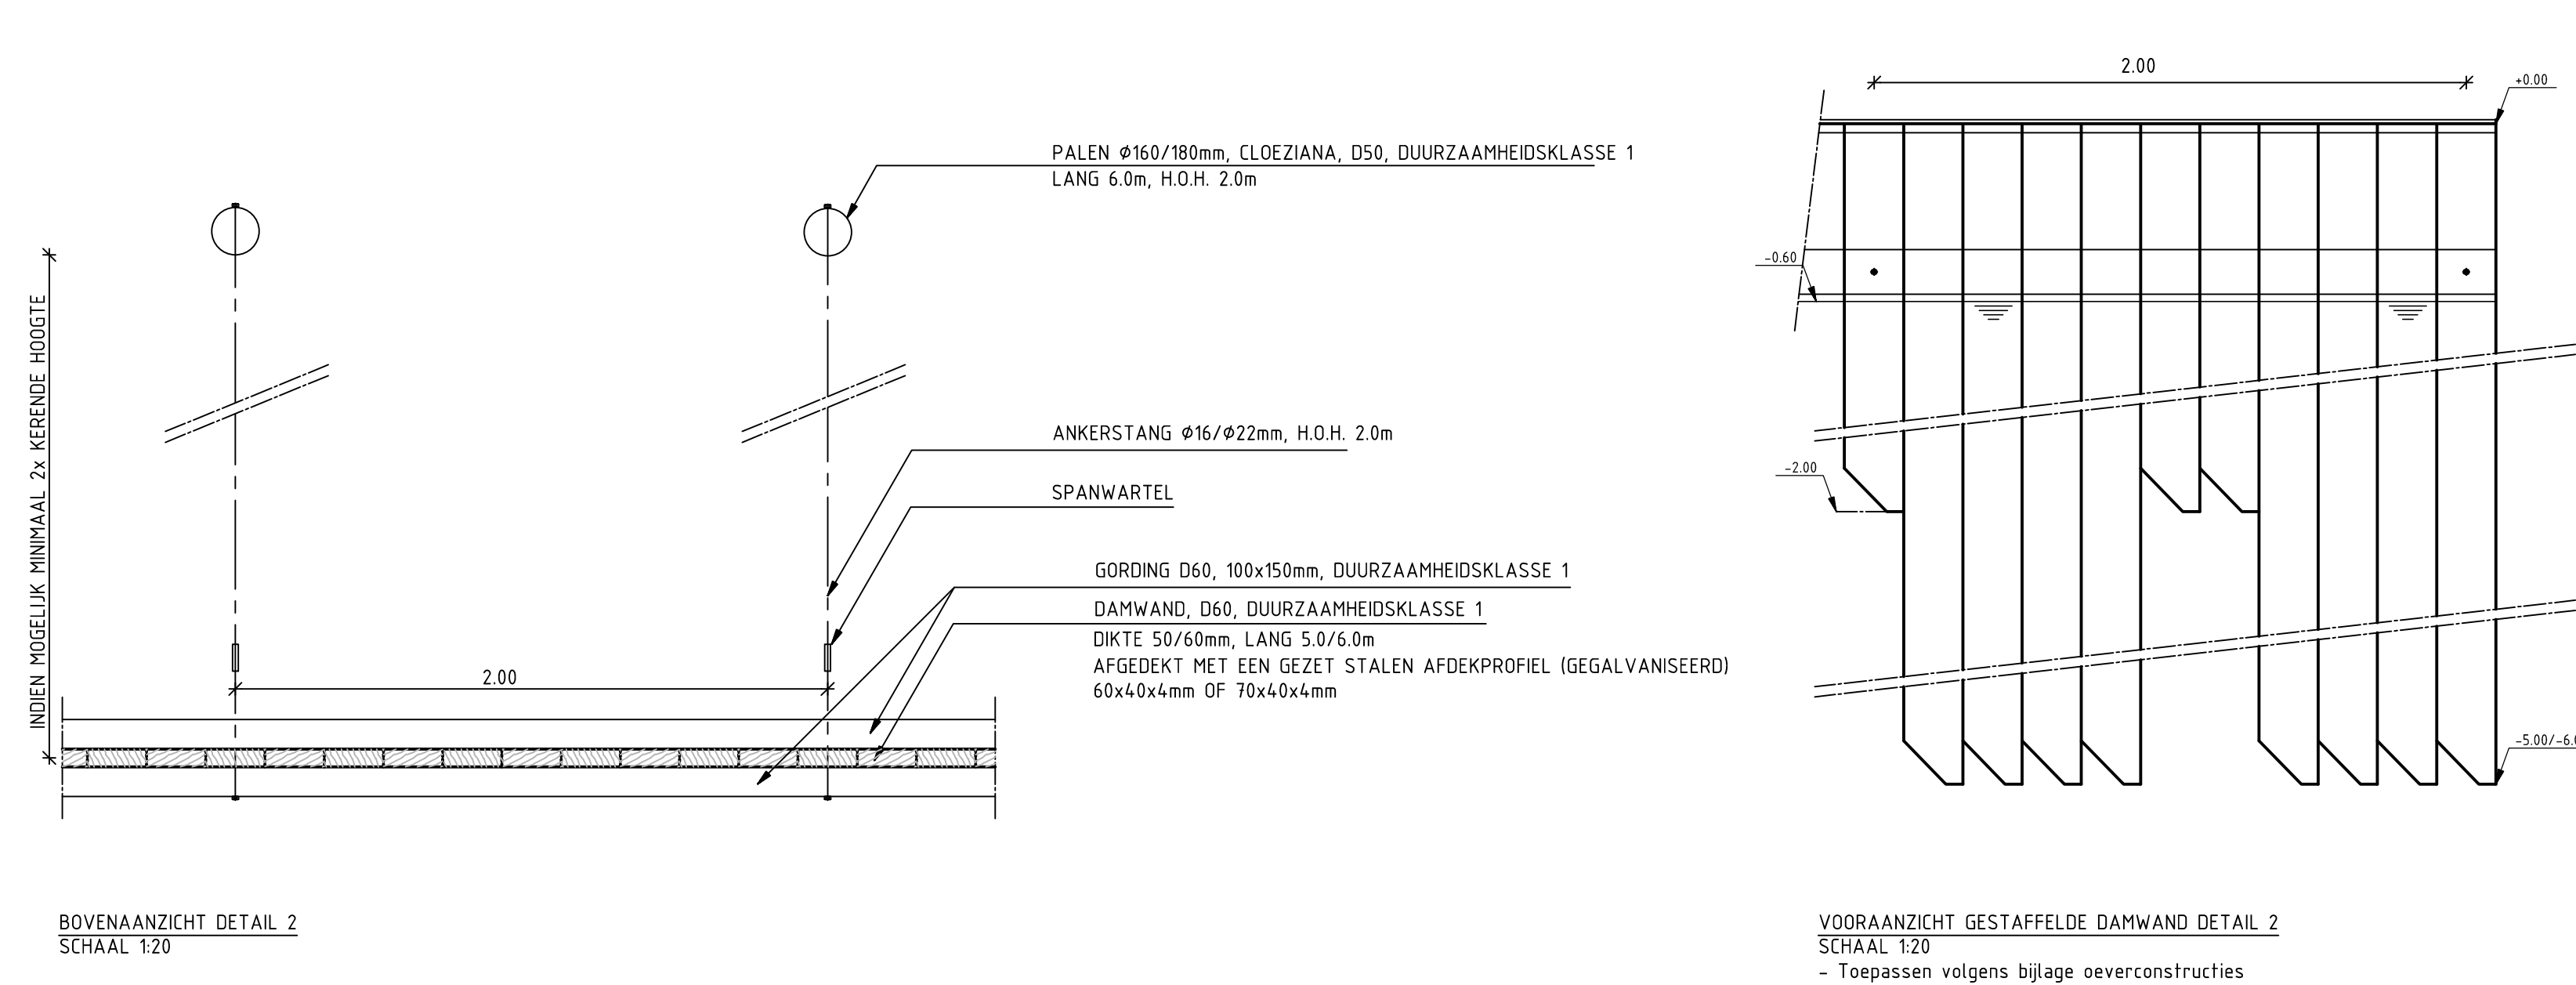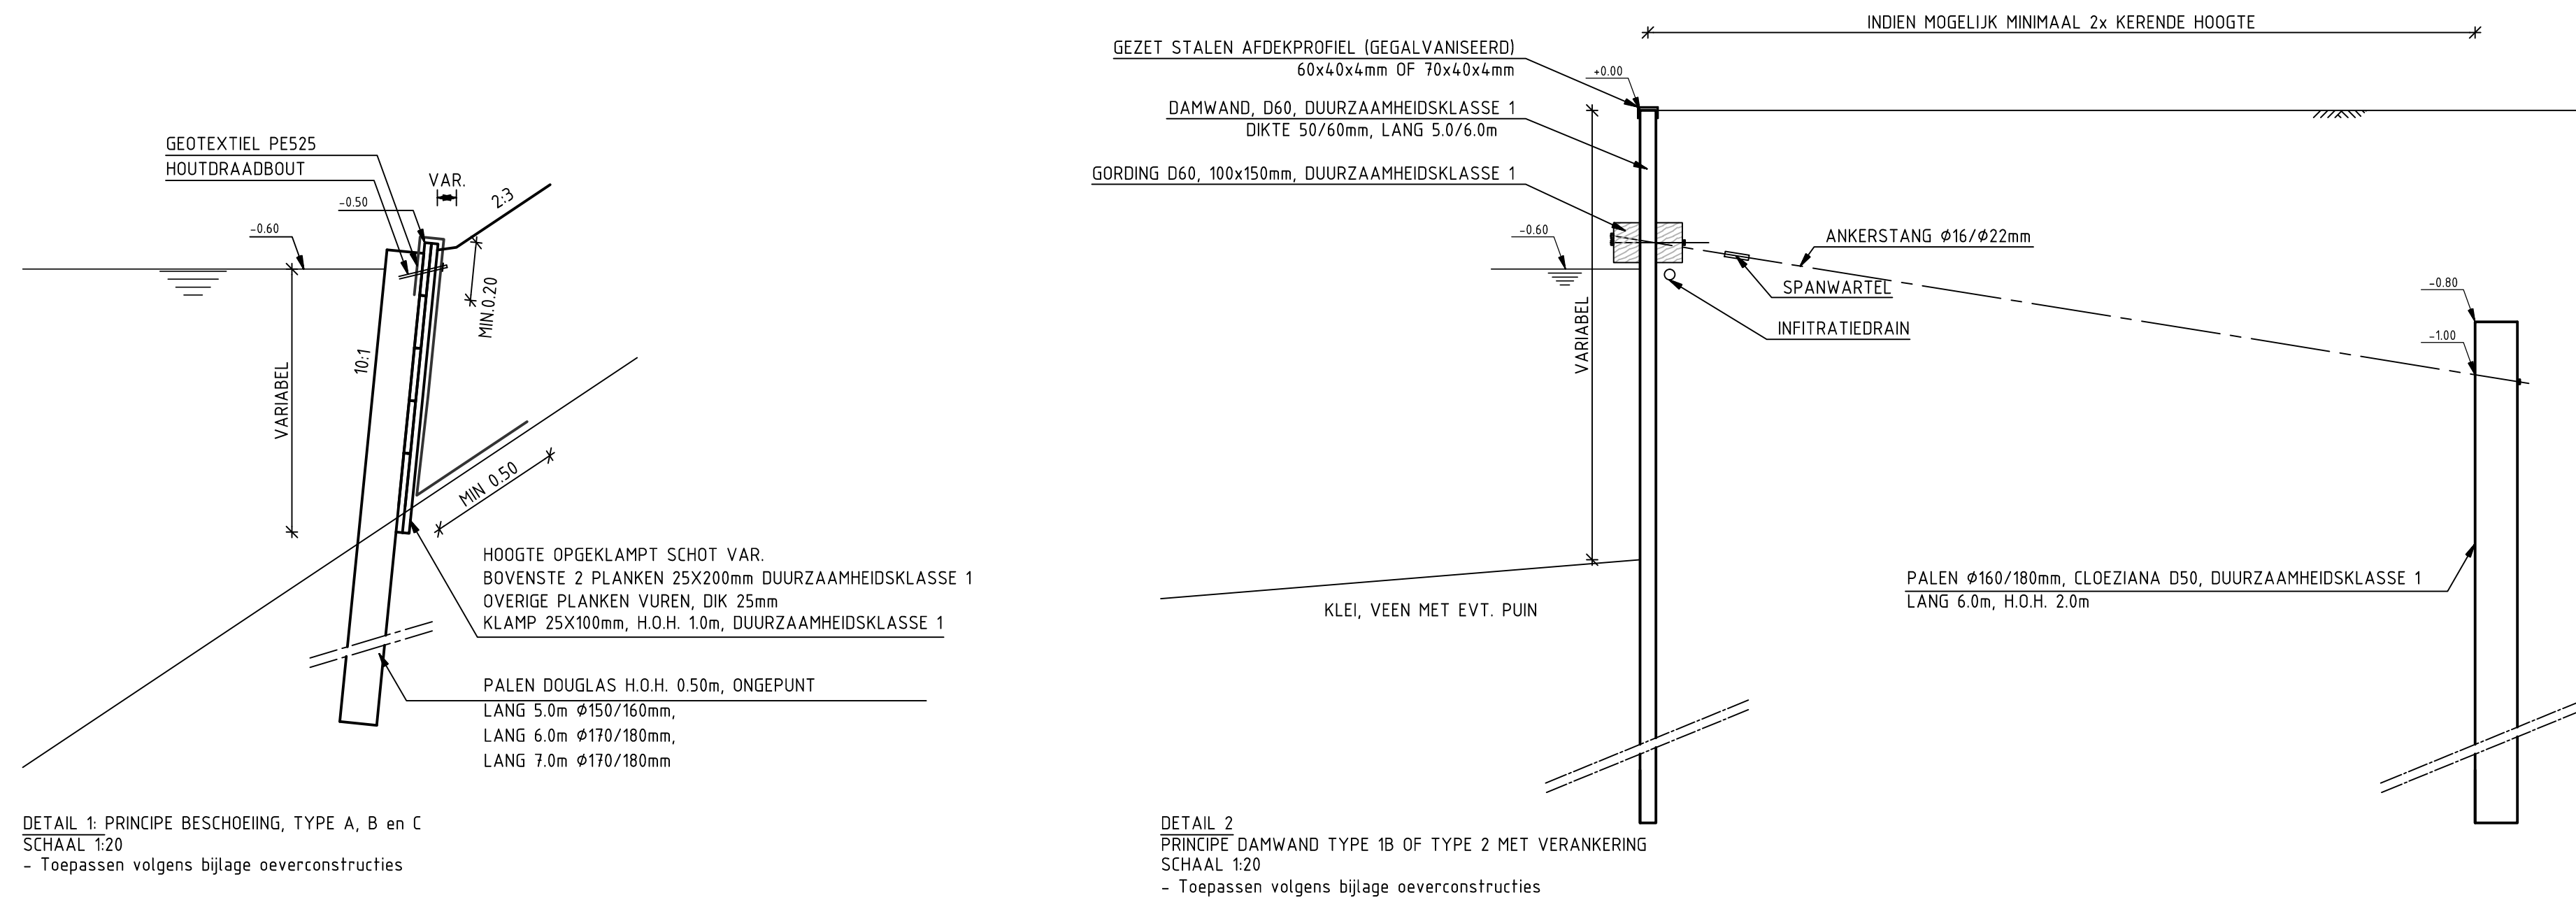

|    |            |            |     |
|----|------------|------------|-----|
| D0 | 15-12-2014 | DEFINITIEF | LvR |
| C0 | 11-12-2014 | CONCEPT    | LvR |
| Nr | Datum      | Wijziging  | Tek |

Opdrachtgever  
**Hoogheemraadschap van Rijnland**

Projectomschrijving  
Kadeverbetering Oostring  
Zoeterwoude - Dorp  
Deeltraject 4 (Besluit: 14.86172)

Tekeningomschrijving  
Details 1 t/m 5

Tekeningnummer  
**265453-DT4-D-1**

Tekenaar  
**L. van Rijthoven**

Projectleider  
**K. van de Noort**

Status  
**DEFINITIEF**

RIO  
RPS - Iv-Infra - Antea Group

Schaal  
**1:10/1:20**

Formaat  
**420x1050**

Blad in bladen  
**1 IN 1**

Wijz. nr.  
**D0**

# Verklaring

-  HUIDIGE SITUATIE
-  NIEUWE SITUATIE
-  AANLEGHOOGTE NAP +0.10
-  INGREEPMAAT NAP -0.15



HARTLIJN WEIPOORTSEWEG



GEVEL(LIJN)



BOOM / BOMENRIJ  
(LOCATIE INDICATIEF)



HAAG  
(LOCATIE INDICATIEF)



AFRATERING



HEKWERK



HUIDIGE BESCHOEIING




HUIDIGE DAMWAND



LIGGING 'BETOMAT' (INDICATIEF)



HOOGTEPEIL IN METERS N.A.P.

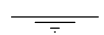

WATERLIJN



AANBRENGEN KLEI EBC1



AANBRENGEN TEELAARDE

|    |            |            |     |
|----|------------|------------|-----|
| D0 | 15-12-2014 | Definitief | LvR |
| C0 | 04-12-2014 | CONCEPT    | LvR |
| Nr | Datum      | Wijziging  | Tek |

Hoogheemraadschap van Rijnland

Tekenaar  
L. van Rijthoven

Schaal  
1:100

Projectleider  
K. van de Noort

Formaat  
A4

Kadeverbetering Oostring  
Zoeterwoude - Dorp  
Deeltraject 4 (Besluit: 14.86172)

1 IN 1

Legenda  
Profielen


Status  
**DEFINITIEF**

Wijz.n.r.  
**D0**


Tekeningnummer  
**265453-DT4-Legenda**



N.A.P. 2.00 m  
DWARSPROFIEL 1475  
(restant deeltraject 1B, gedeeltelijk uitgevoerd)

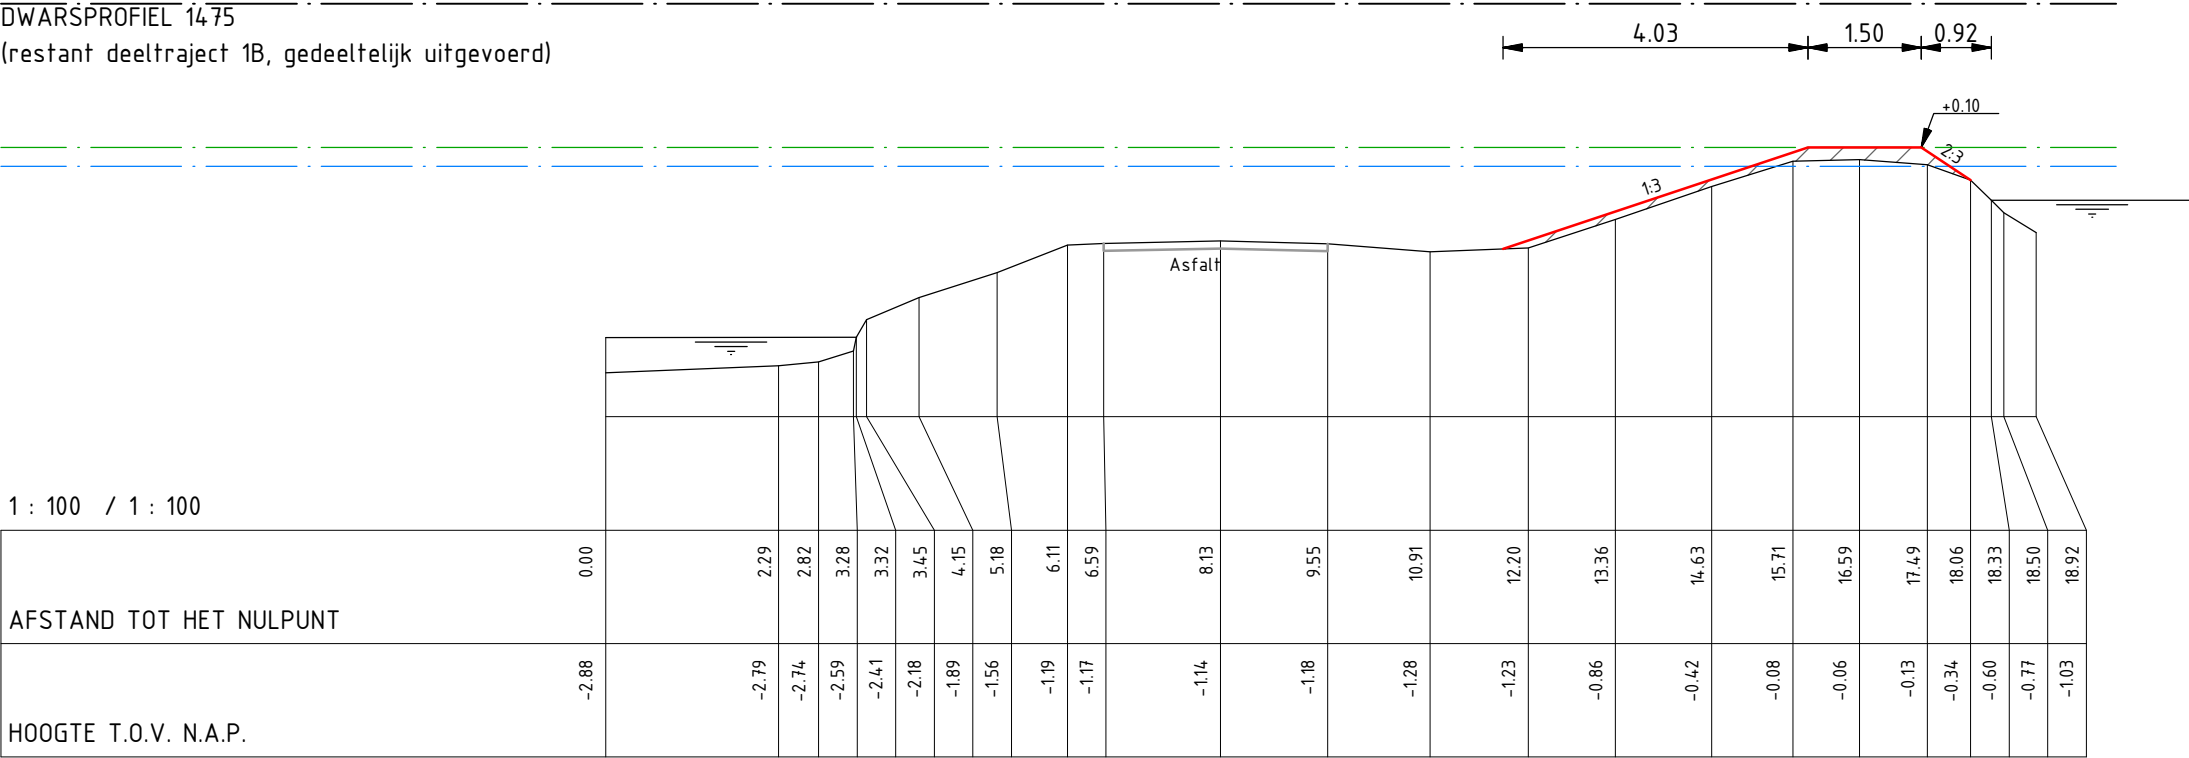

N.A.P. 2.00 m  
DWARSPROFIEL 1477  
(restant deeltraject 1B)

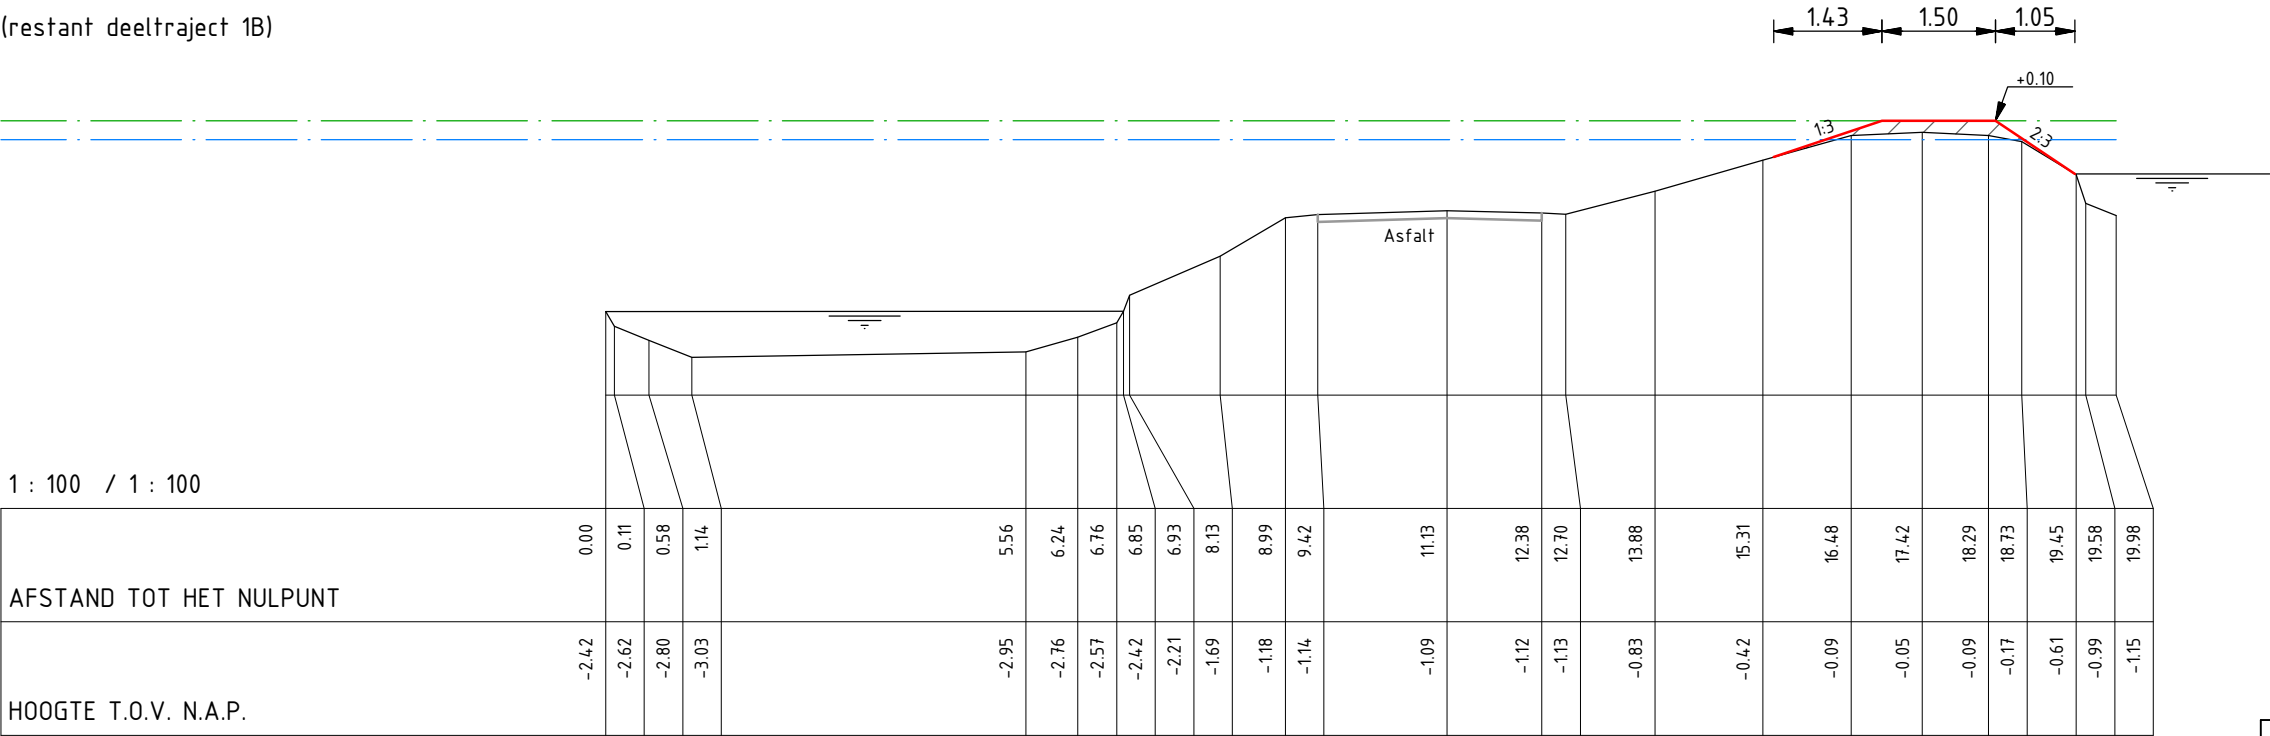

|    |            |            |     |
|----|------------|------------|-----|
| D0 | 15-12-2014 | Definitief | LvR |
| C0 | 04-12-2014 | CONCEPT    | LvR |
| Nr | Datum      | Wijziging  | Tek |

Hoogheemraadschap van Rijnland

Kadeverbetering Oostering  
Zoeterwoude - Dorp  
Deeltraject 4 (Besluit: 14.86172)  
Ontwerp  
Dwarsprofielen

Tekeningnummer  
265453-DT4-DP-1

Tekenaar  
L. van Rijthoven

Projectleider  
K. van de Noort

Status  
DEFINITIEF

RIO  
RPS - Iv-Infra - Antea Group


Schaal  
1:100

Formaat  
A3


1 IN 55

Wijz.n.r.  
D0


N.A.P. 2.00 m  
DWARSPROFIEL 401

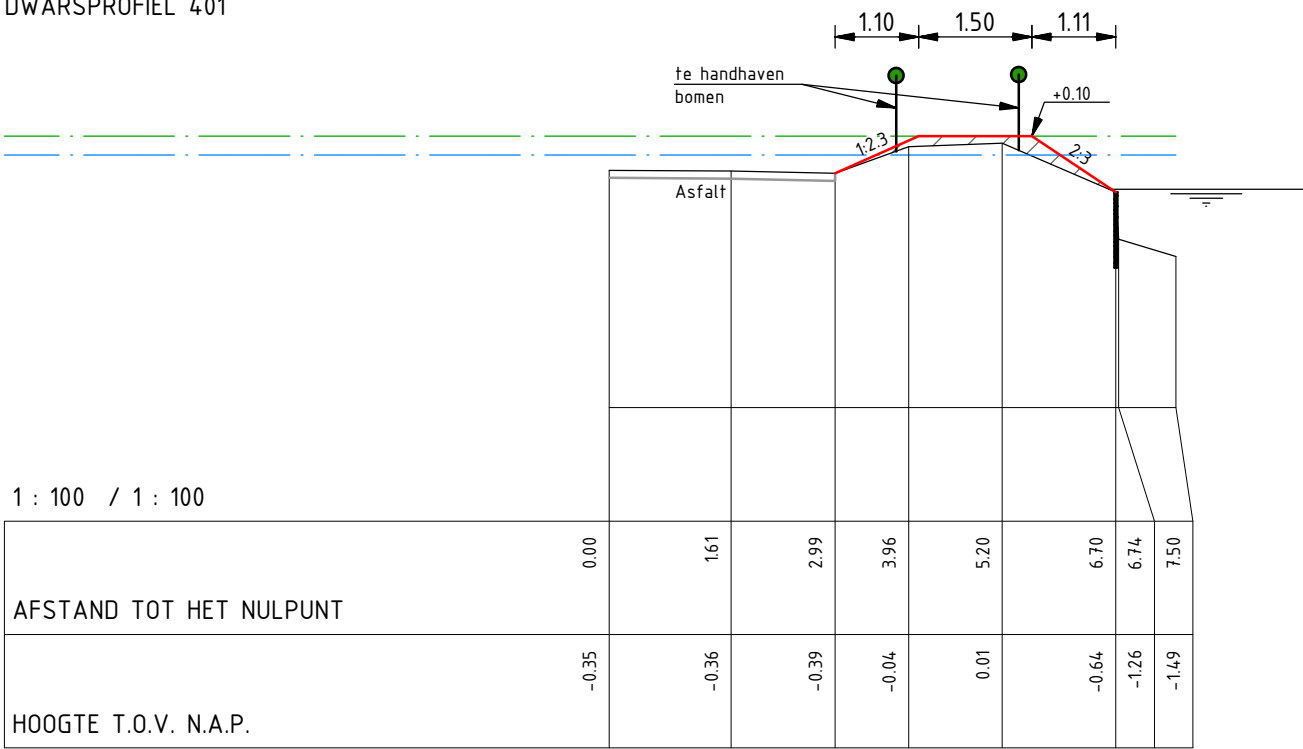

N.A.P. 2.00 m  
DWARSPROFIEL 403

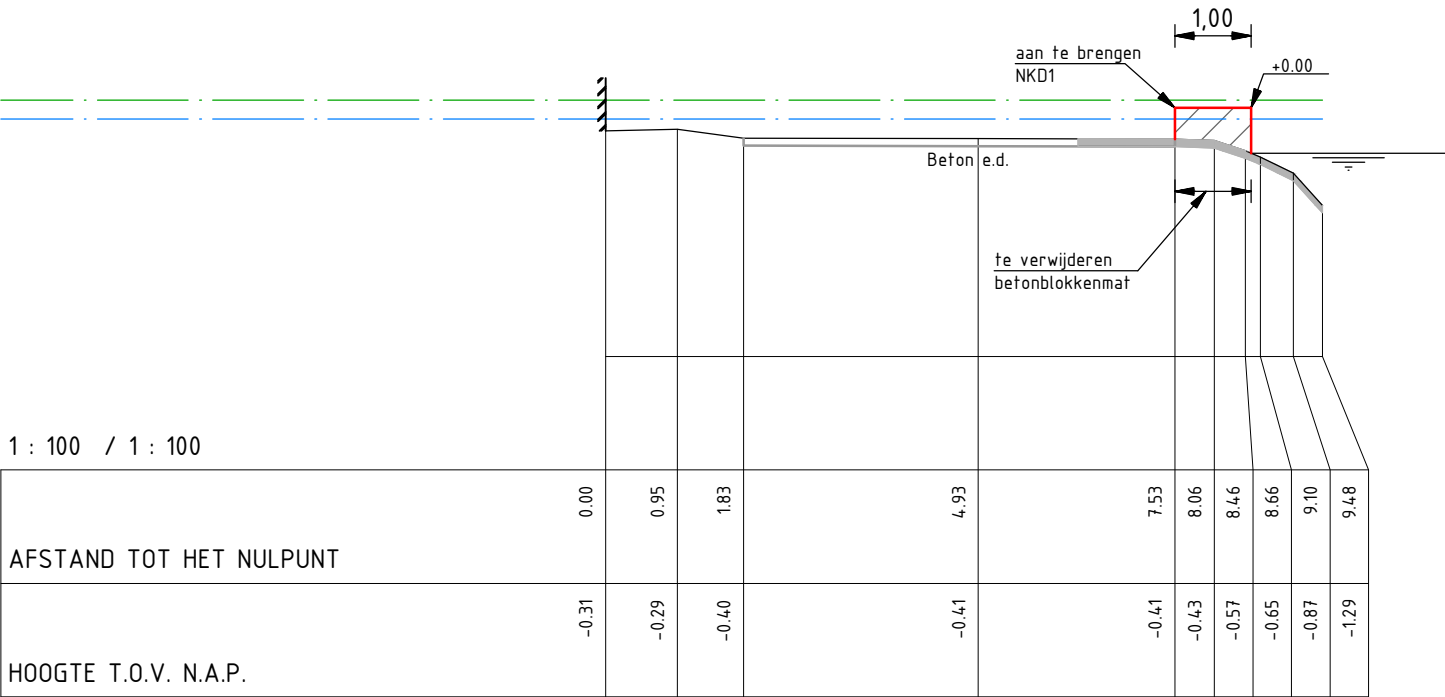

N.A.P. 2.00 m  
DWARSPROFIEL 402

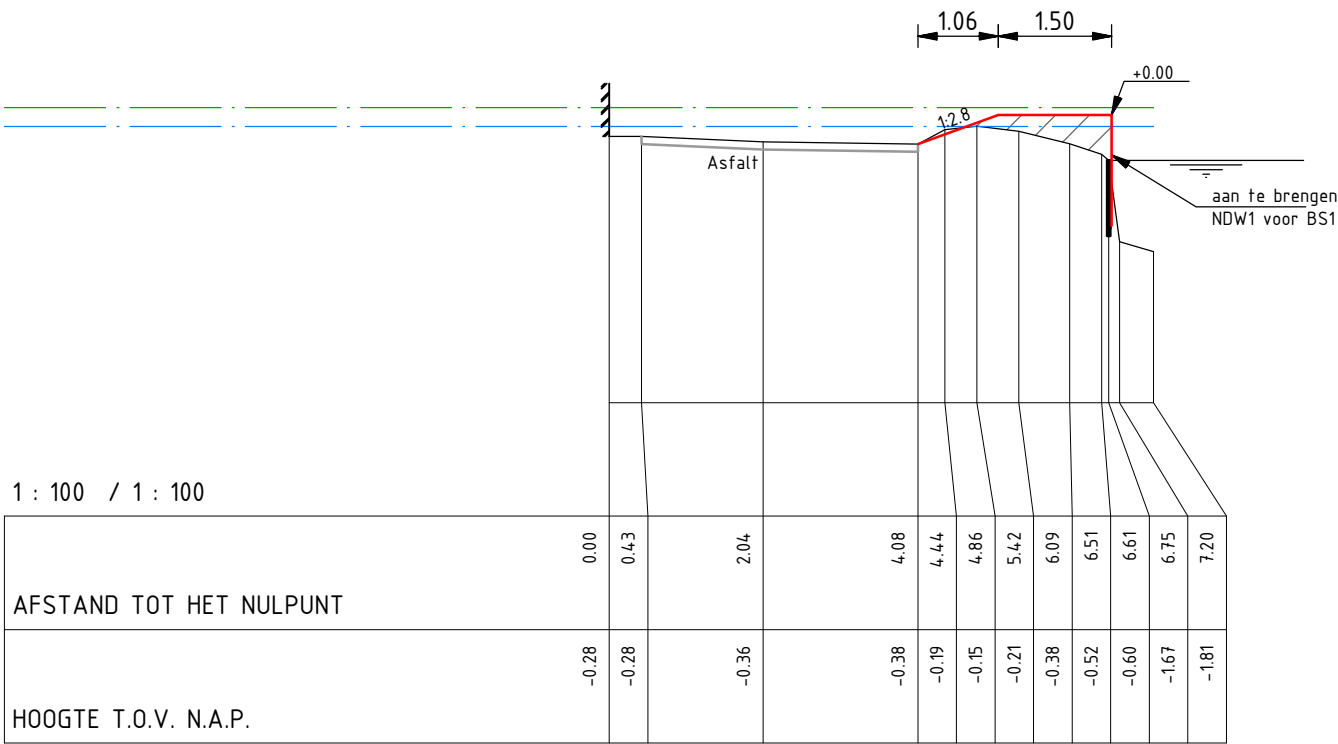

|    |            |            |     |
|----|------------|------------|-----|
| DO | 15-12-2014 | Definitief | LvR |
| CO | 04-12-2014 | CONCEPT    | LvR |
| Nr | Datum      | Wijziging  | Tek |

Hoogheemraadschap van Rijnland

Kadeverbetering Oostering  
Zoeterwoude - Dorp  
Deeltraject 4 (Besluit: 14.86172)  
Ontwerp  
Dwarsprofielen

Tekeningnummer  
265453-DT4-DP-2

Tekenaar  
L. van Rijthoven

Projectleider  
K. van de Noort

Status  
DEFINITIEF

RIO  
RPS - Iv-Infra - Antea Group

Schaal  
1:100


Formaat  
A3

2 IN 55


Wijz.n.r.  
DO



N.A.P. 2.00 m  
DWARSPROFIEL 404

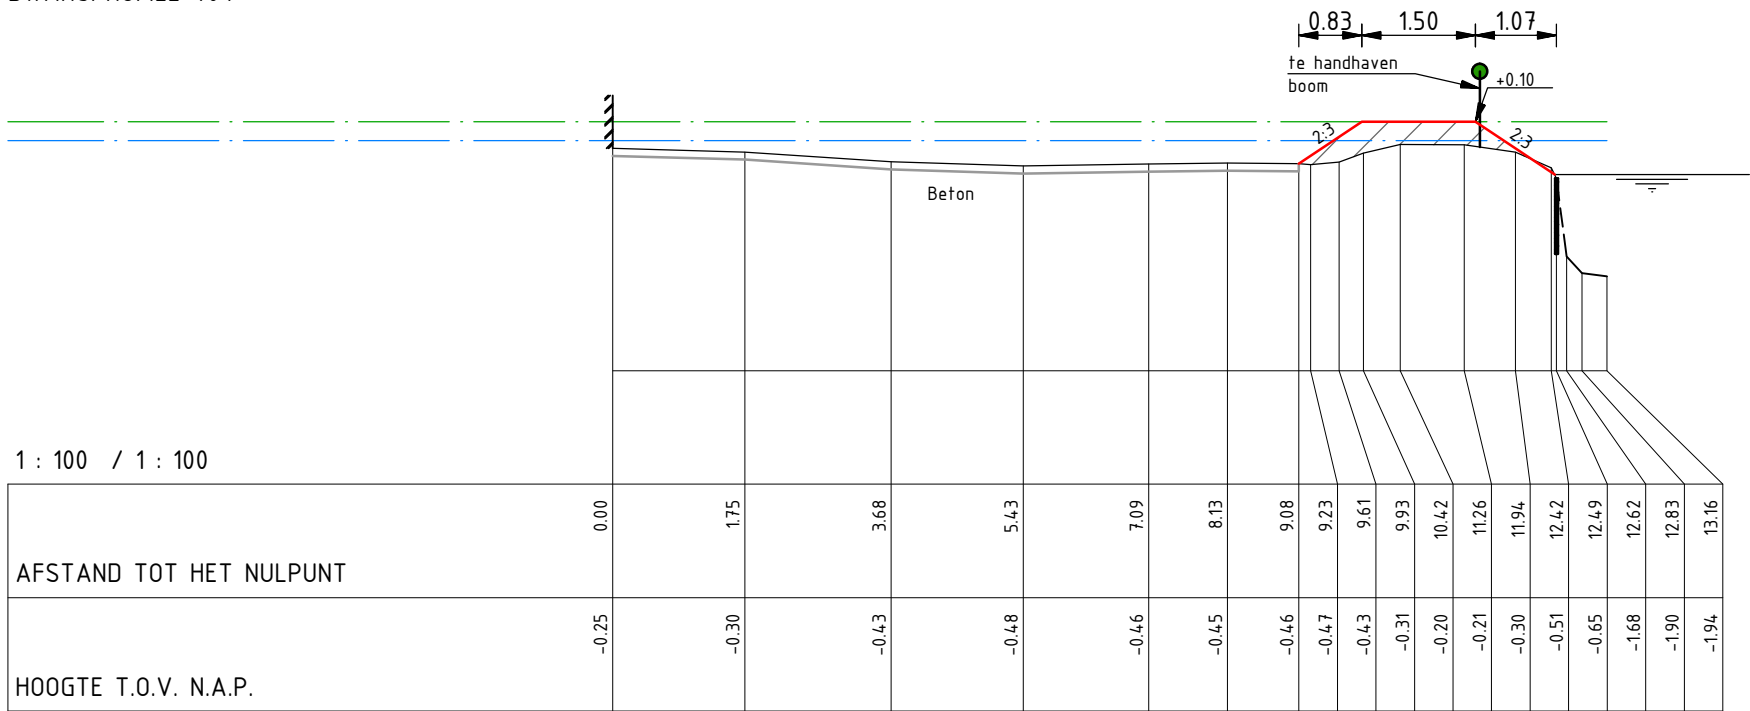

N.A.P. 2.00 m  
DWARSPROFIEL 405

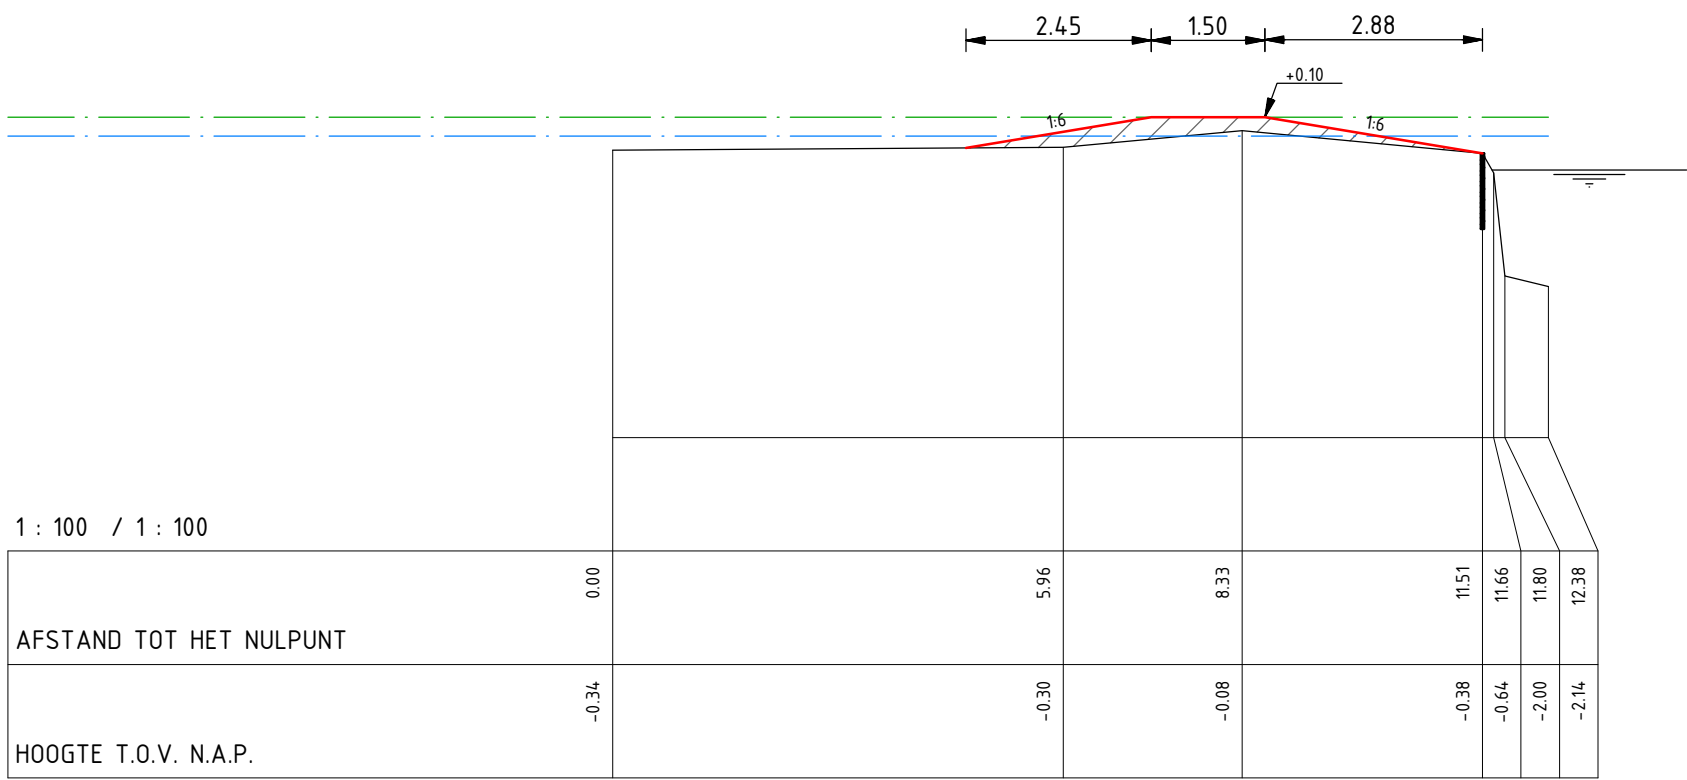

|    |            |            |     |
|----|------------|------------|-----|
| D0 | 15-12-2014 | Definitief | LvR |
| C0 | 04-12-2014 | CONCEPT    | LvR |
| Nr | Datum      | Wijziging  | Tek |

Hoogheemraadschap van Rijnland

Kadeverbetering Oosting  
Zoeterwoude - Dorp  
Deeltraject 4 (Besluit: 14.86172)  
Ontwerp  
Dwarsprofielen

Tekeningnummer  
265453-DT4-DP-3

Tekenaar  
L. van Rijthoven

Projectleider  
K. van de Noort

Status  
DEFINITIEF

RIO  
RPS - Iv-Infra - Antea Group

Schaal  
1:100


Formaat  
A3

3 IN 55


Wijz.n.r.  
D0



N.A.P. 2.00 m  
DWARSPROFIEL 406

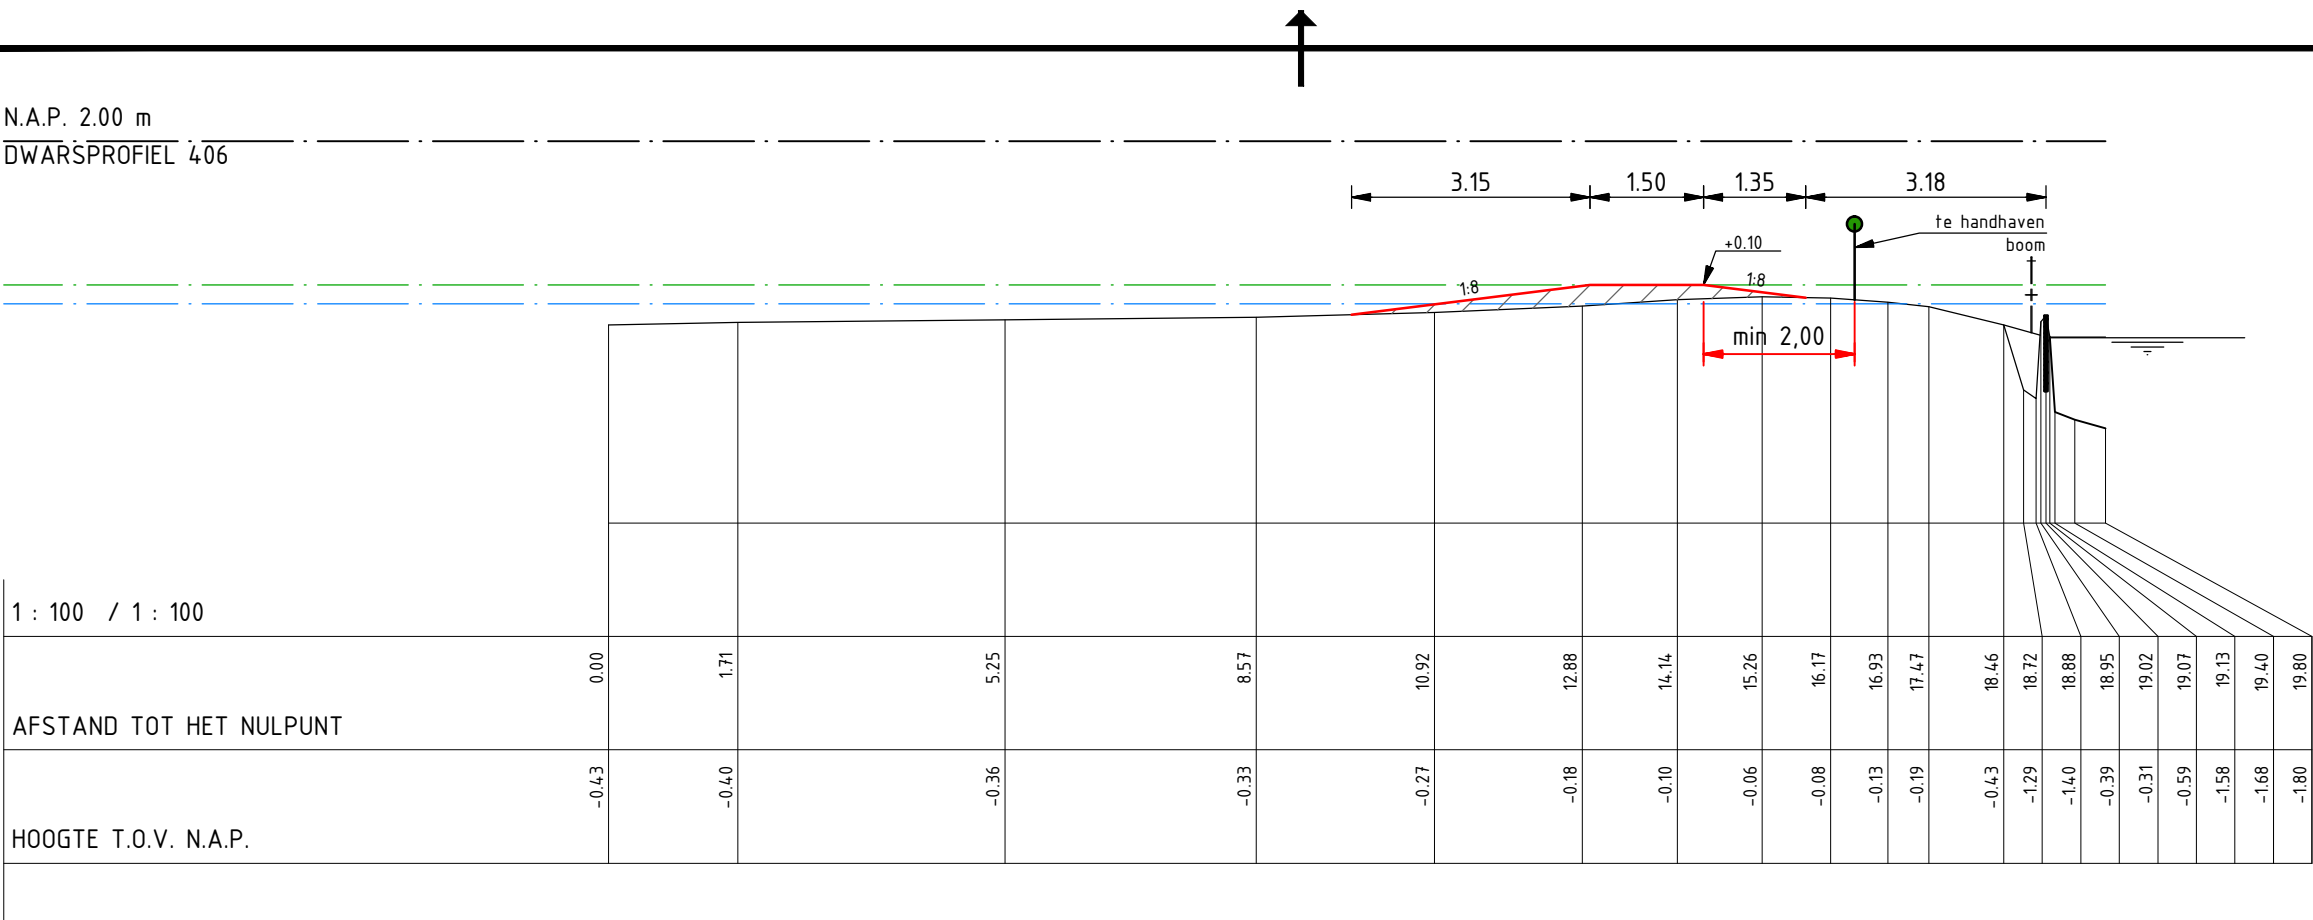

N.A.P. 2.00 m  
DWARSPROFIEL 407

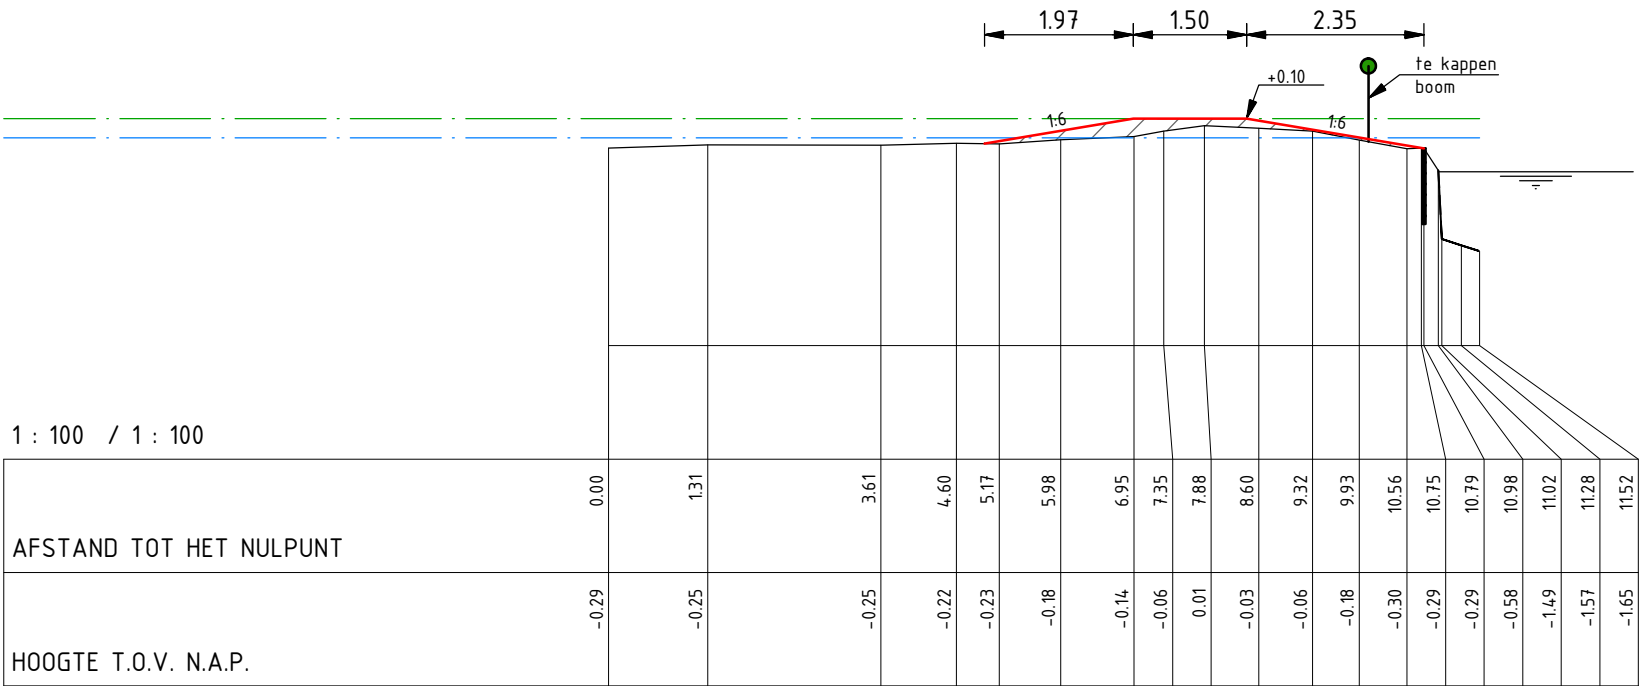

|    |            |            |     |
|----|------------|------------|-----|
| DO | 15-12-2014 | Definitief | LvR |
| CO | 04-12-2014 | CONCEPT    | LvR |
| Nr | Datum      | Wijziging  | Tek |

Hoogheemraadschap van Rijnland

Kadeverbetering Oostering  
Zoeterwoude - Dorp  
Deeltraject 4 (Besluit: 14.86172)  
Ontwerp  
Dwarsprofielen

Tekeningnummer  
265453-DT4-DP-4

Tekenaar  
L. van Rijthoven

Projectleider  
K. van de Noort

Status  
DEFINITIEF

RIO  
RPS - Iv-Infra - Antea Group

Schaal  
1:100


Formaat  
A3

4 IN 55

Wijz.n.r.  
DO




N.A.P. 2.00 m  
DWARSPROFIEL 408

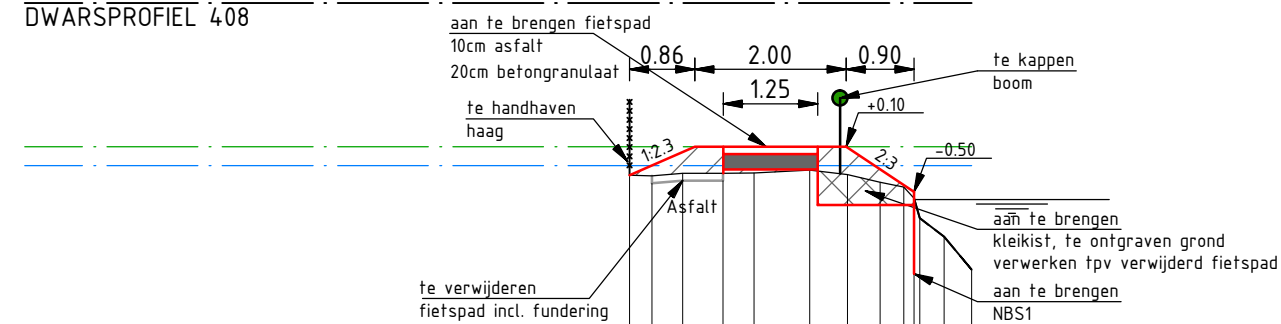

1 : 100 / 1 : 100

| AFSTAND TOT HET NULPUNT | 0.00  | 0.29  | 0.70  | 1.23  | 1.65  | 2.38  | 2.88  | 3.32  | 3.63  | 3.76  | 3.84  | 4.16  | 4.53  |
|-------------------------|-------|-------|-------|-------|-------|-------|-------|-------|-------|-------|-------|-------|-------|
| HOOGTE T.O.V. N.A.P.    | -0.28 | -0.29 | -0.25 | -0.25 | -0.25 | -0.21 | -0.27 | -0.37 | -0.43 | -0.58 | -0.84 | -1.09 | -1.53 |


N.A.P. 2.00 m  
DWARSPROFIEL 410

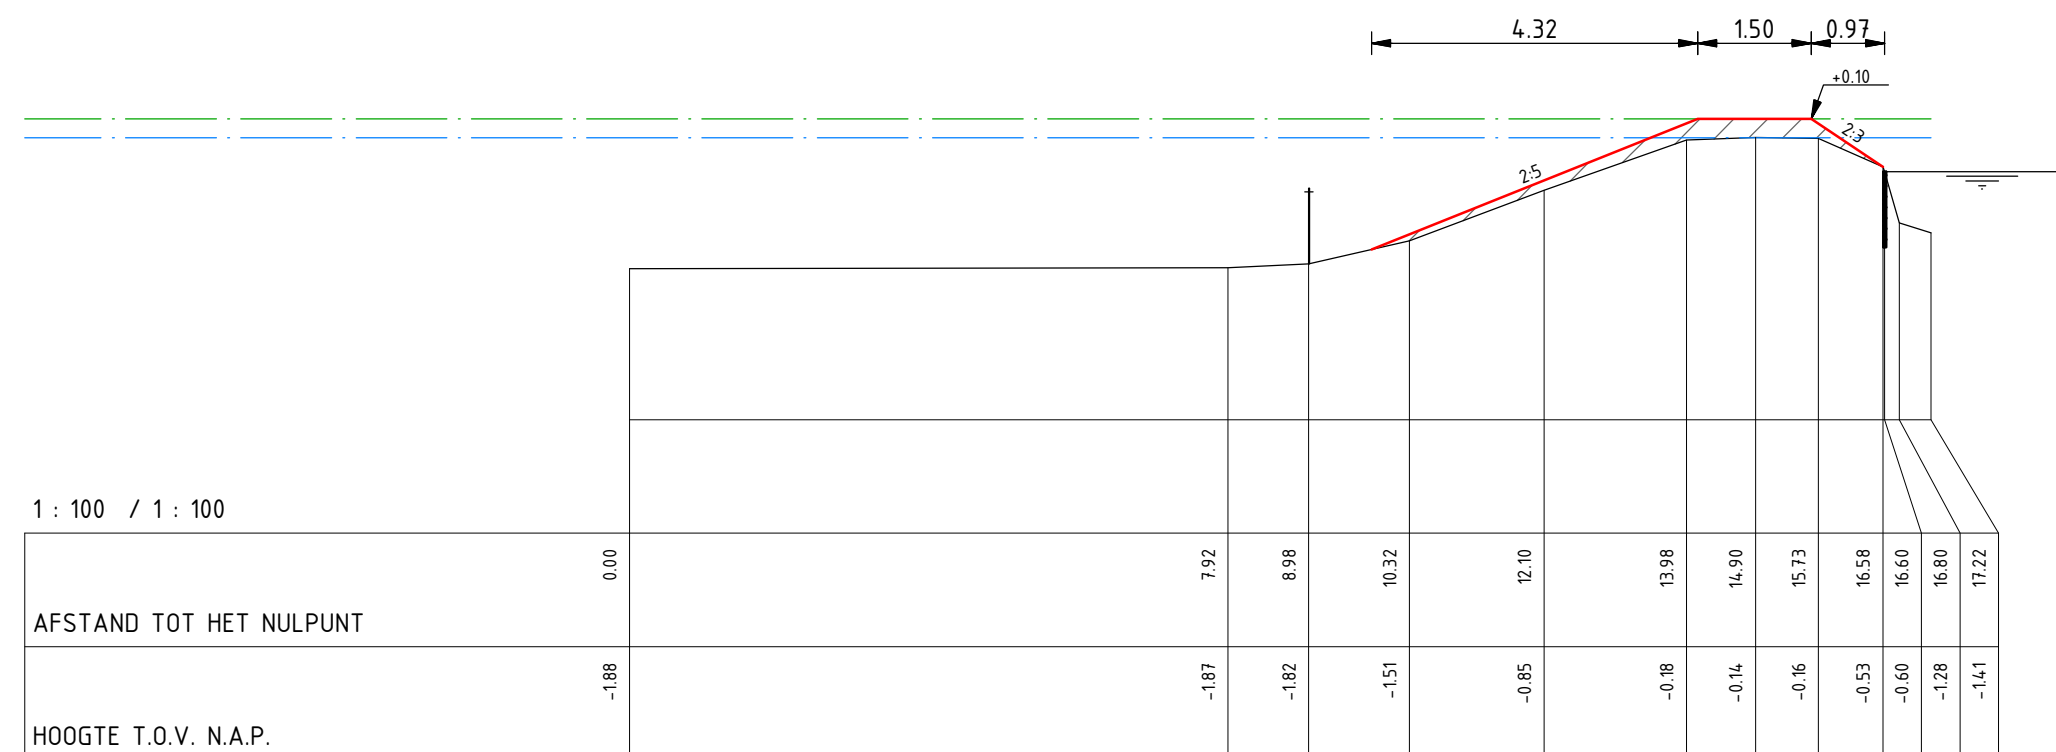

1 : 100 / 1 : 100

| AFSTAND TOT HET NULPUNT | 0.00  | 7.92  | 8.98  | 10.32 | 12.10 | 13.98 | 14.90 | 15.73 | 16.58 | 16.60 | 16.80 | 17.22 |
|-------------------------|-------|-------|-------|-------|-------|-------|-------|-------|-------|-------|-------|-------|
| HOOGTE T.O.V. N.A.P.    | -1.88 | -1.87 | -1.82 | -1.51 | -0.85 | -0.18 | -0.14 | -0.16 | -0.53 | -0.60 | -1.28 | -1.41 |

N.A.P. 2.00 m  
DWARSPROFIEL 409

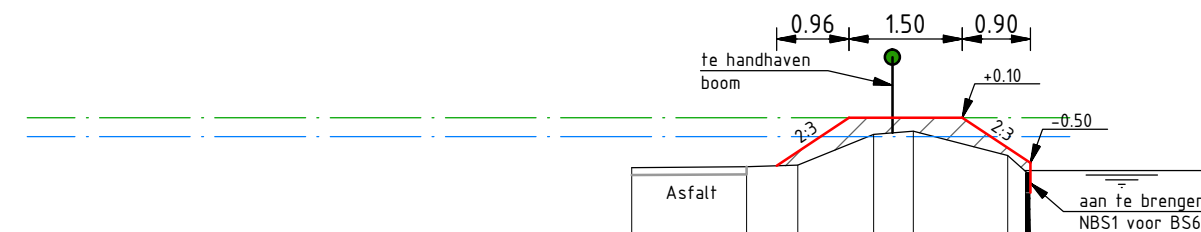

1 : 100 / 1 : 100

| AFSTAND TOT HET NULPUNT | 0.00  | 1.52  | 2.20  | 3.20  | 3.72  | 4.97  | 5.24  | 5.29  | 5.79  |
|-------------------------|-------|-------|-------|-------|-------|-------|-------|-------|-------|
| HOOGTE T.O.V. N.A.P.    | -0.56 | -0.55 | -0.53 | -0.12 | -0.08 | -0.40 | -0.64 | -1.78 | -2.20 |

| D0 | 15-12-2014 | Definitief | Lvr |
|----|------------|------------|-----|
| C0 | 04-12-2014 | CONCEPT    | Lvr |
| Nr | Datum      | Wijziging  | Tek |

Hoogheemraadschap van Rijnland

Kadeverbetering Oostring  
Zoeterwoude - Dorp  
Deeltraject 4 (Besluit: 14.86172)  
Ontwerp  
Dwarsprofielen

Tekeningnummer  
265453-DT4-DP-5

Tekenaar  
L. van Rijthoven

Projectleider  
K. van de Noort

Status  
DEFINITIEF

RIO  
RPS - Iv-Infra - Antea Group

Schaal  
1:100


Formaat  
A3

5 IN 55


Wijz.n.r.  
D0



N.A.P. 2.00 m  
DWARSPROFIEL 411

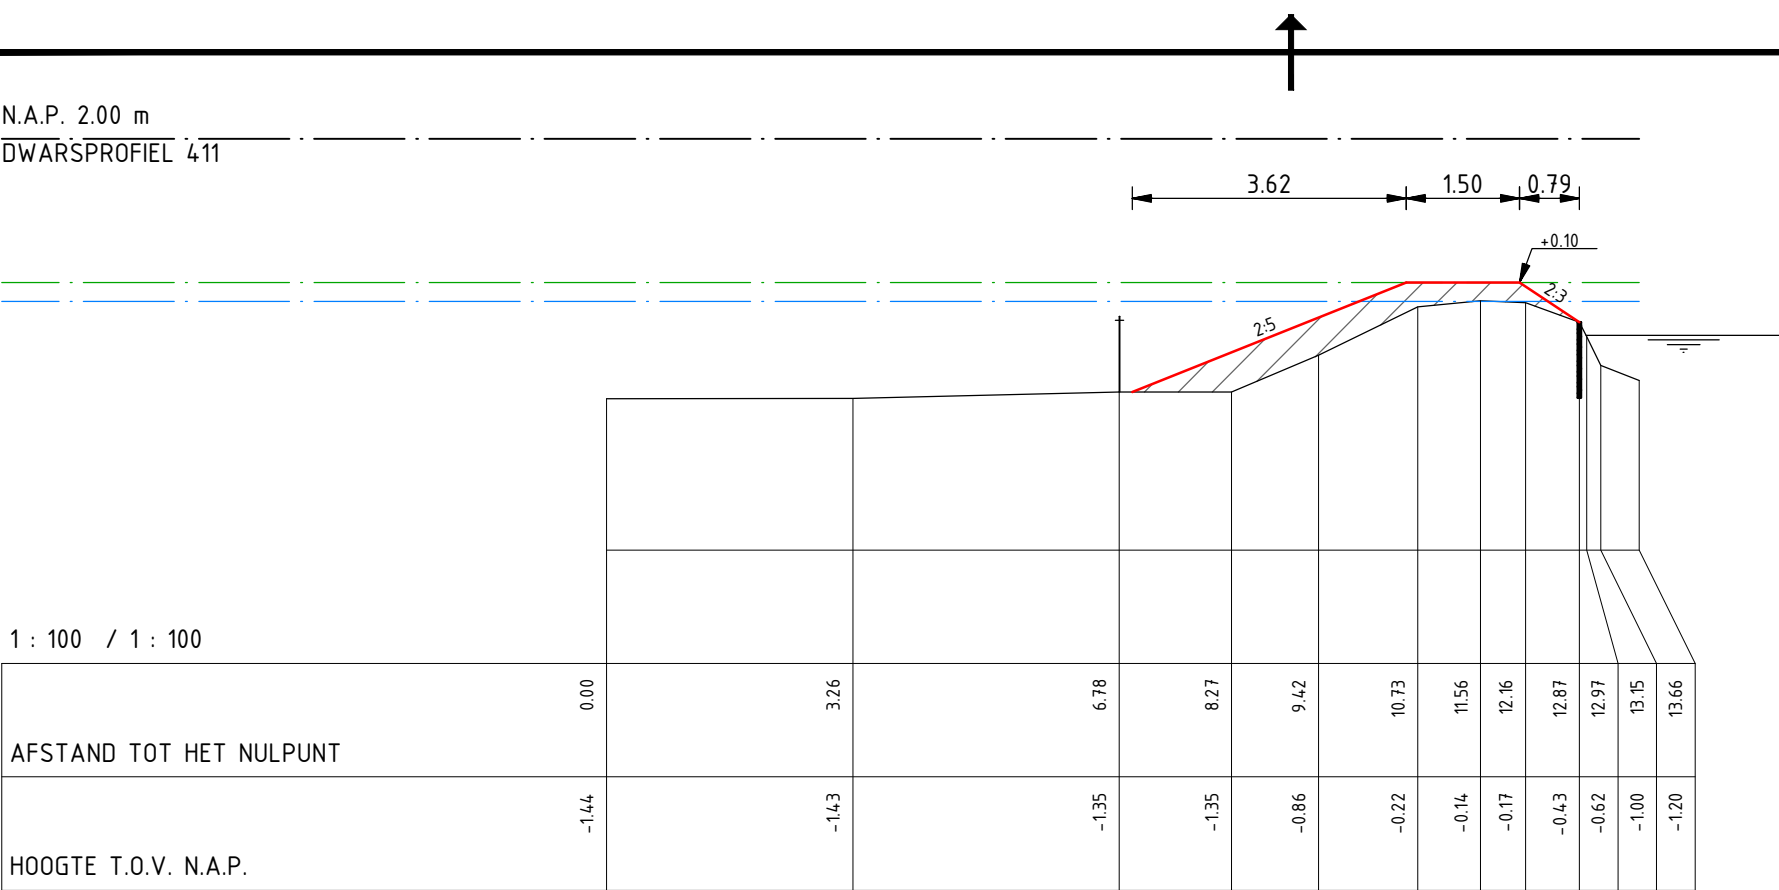

N.A.P. 2.00 m  
DWARSPROFIEL 412

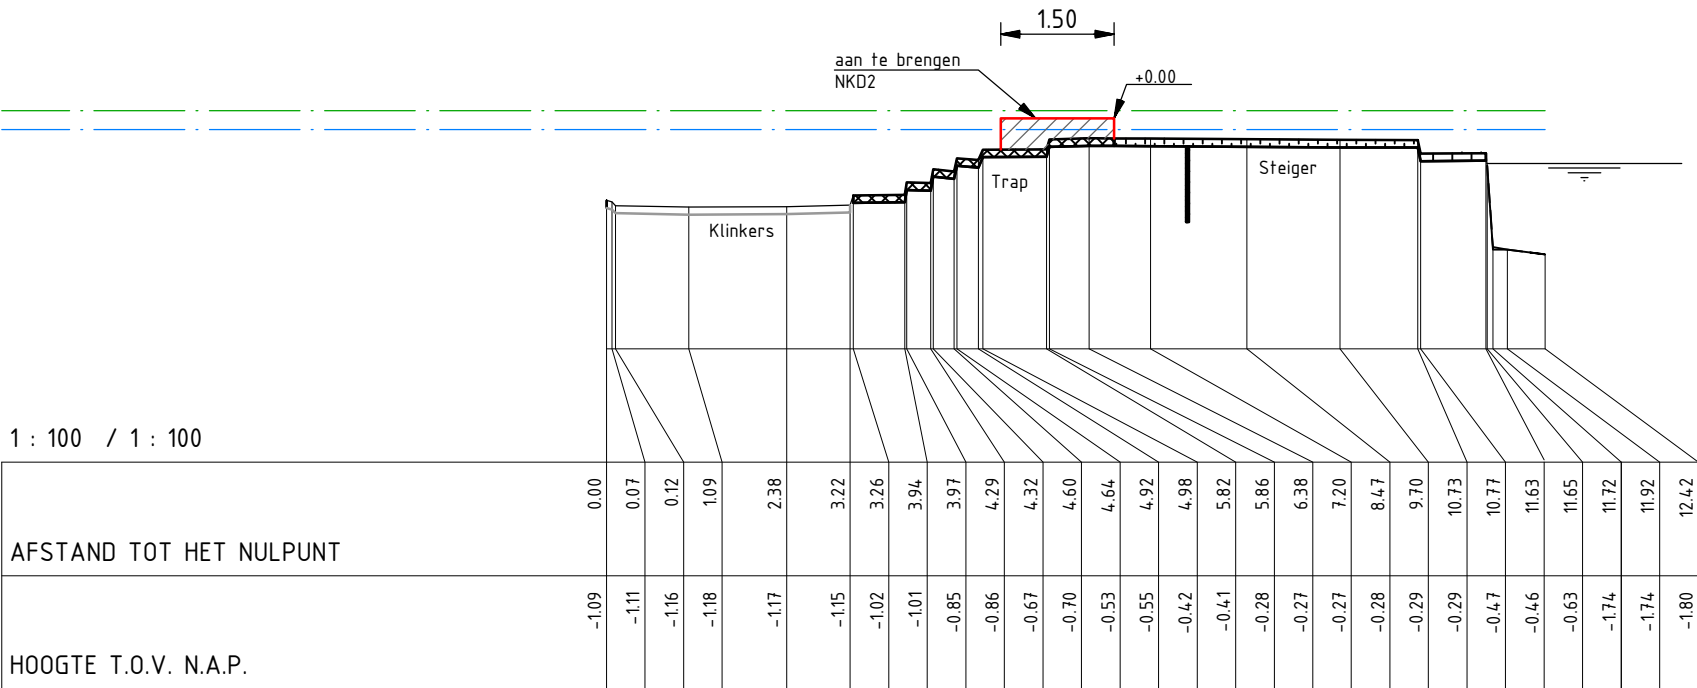

|    |            |            |     |
|----|------------|------------|-----|
| D0 | 15-12-2014 | Definitief | LvR |
| C0 | 04-12-2014 | CONCEPT    | LvR |
| Nr | Datum      | Wijziging  | Tek |

Hoogheemraadschap van Rijnland

Kadeverbetering Oostering  
Zoeterwoude - Dorp  
Deeltraject 4 (Besluit: 14.86172)

Ontwerp  
Dwarsprofielen

Tekeningnummer  
265453-DT4-DP-6

Tekenaar  
L. van Rijthoven

Projectleider  
K. van de Noort

Status  
DEFINITIEF

RIO  
RPS - Iv-Infra - Antea Group

Schaal  
1:100


Formaat  
A3

6 IN 55


Wijz.n.r.  
D0



N.A.P. 2.00 m  
DWARSPROFIEL 413

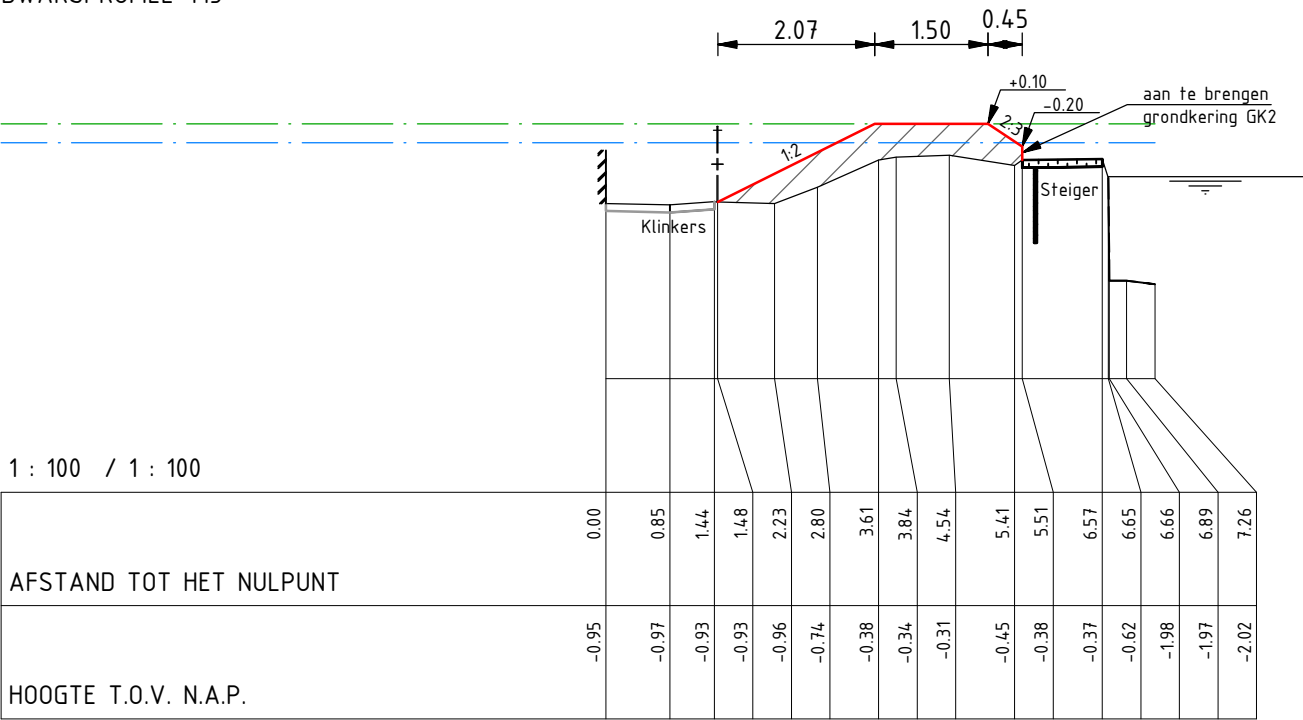

N.A.P. 2.00 m  
DWARSPROFIEL 414

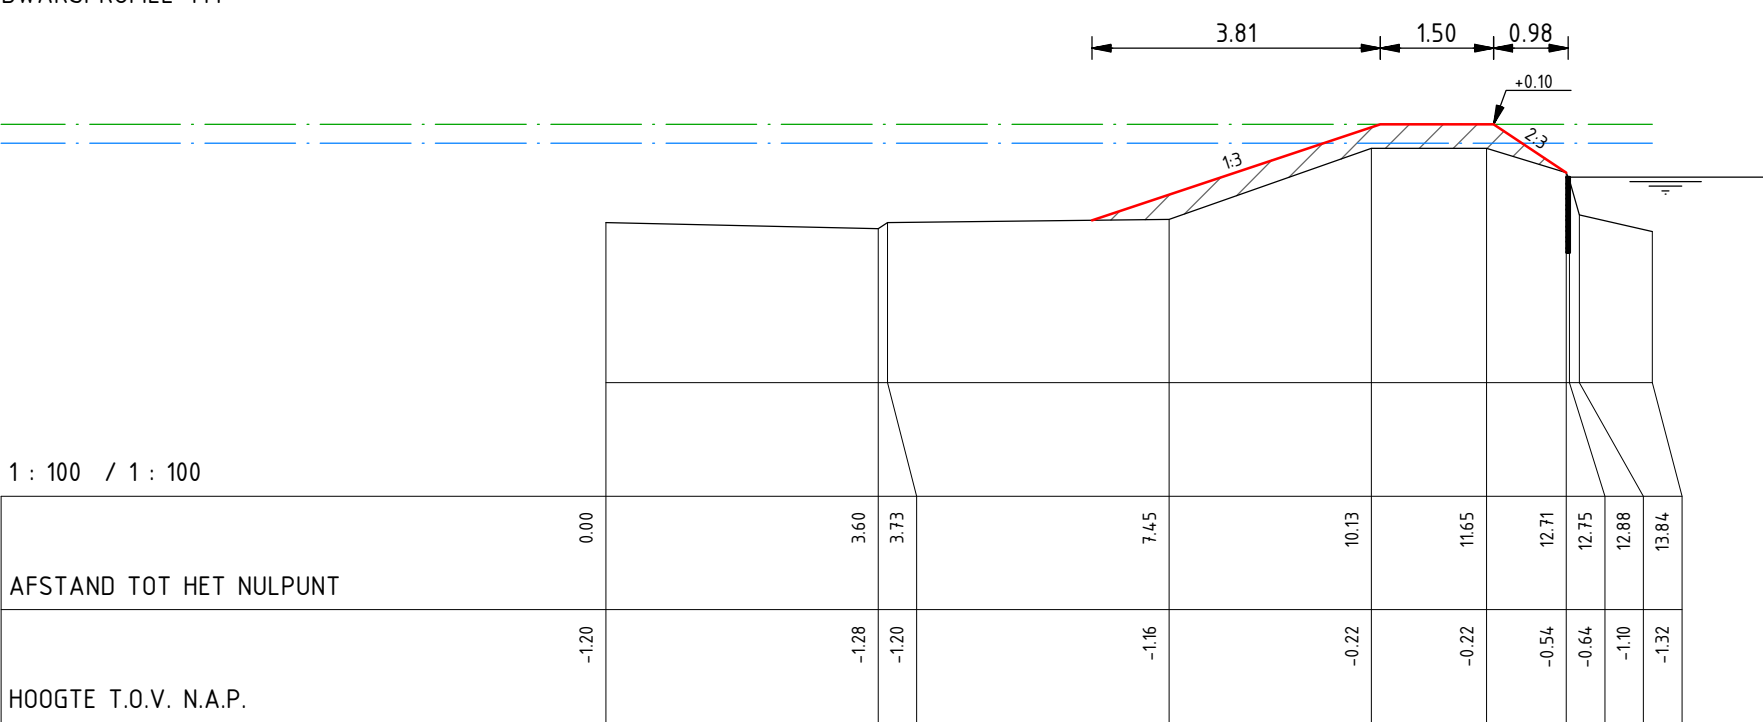

|    |            |            |     |
|----|------------|------------|-----|
| D0 | 15-12-2014 | Definitief | LvR |
| C0 | 04-12-2014 | CONCEPT    | LvR |
| Nr | Datum      | Wijziging  | Tek |

Hoogheemraadschap van Rijnland

Kadeverbetering Oosting  
Zoeterwoude - Dorp  
Deeltraject 4 (Besluit: 14.86172)  
Ontwerp  
Dwarsprofielen

Tekeningnummer  
265453-DT4-DP-7

Tekenaar  
L. van Rijthoven

Projectleider  
K. van de Noort

Status  
DEFINITIEF

  
RPS - Iv-Infra - Antea Group


Schaal  
1:100

Formaat  
A3


7 IN 55

Wijz.n.r.  
D0

N.A.P. 2.00 m  
DWARSPROFIEL 415

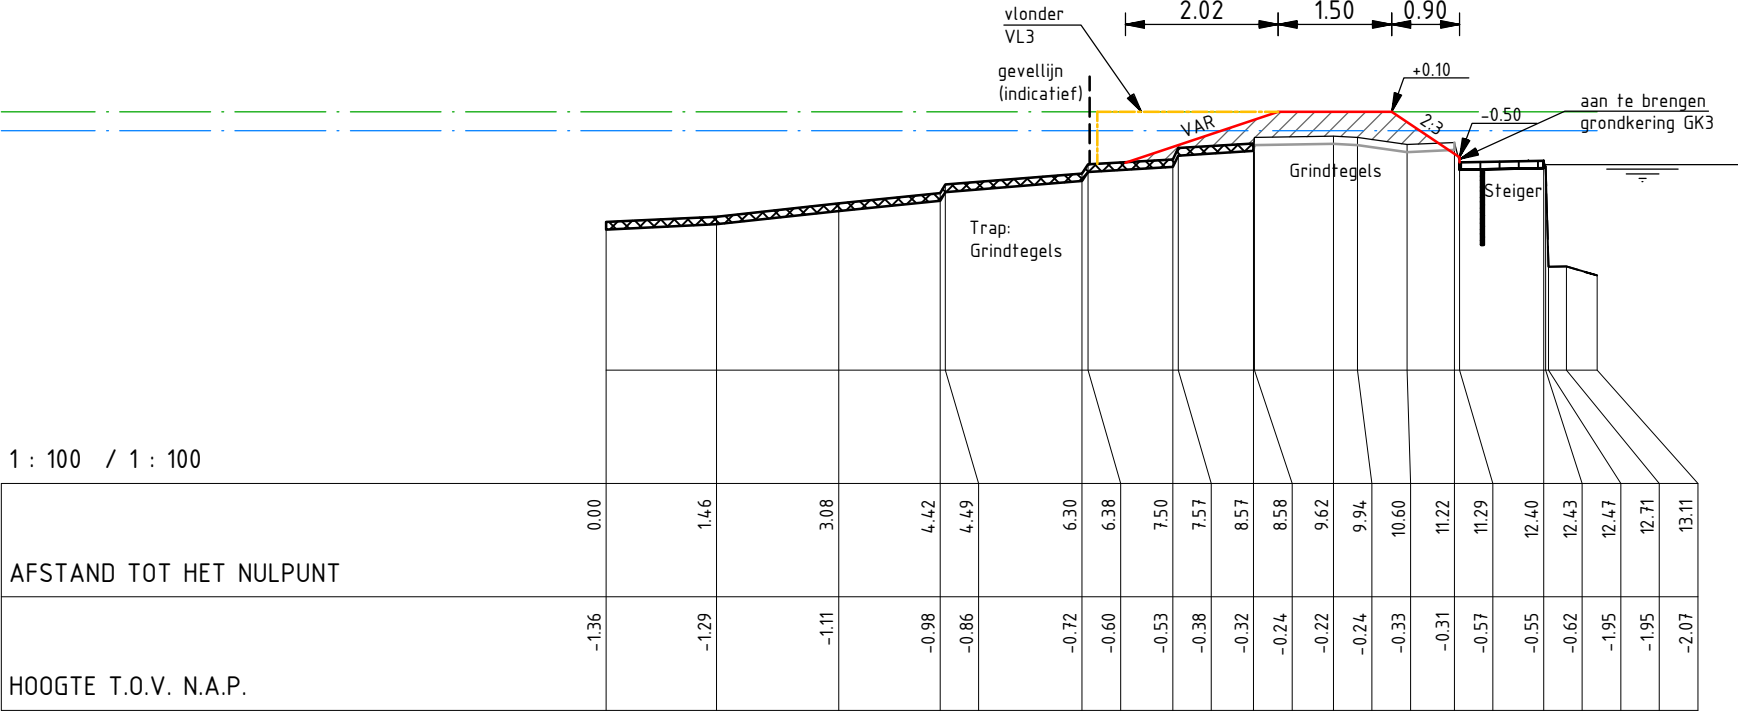

N.A.P. 2.00 m  
DWARSPROFIEL 416

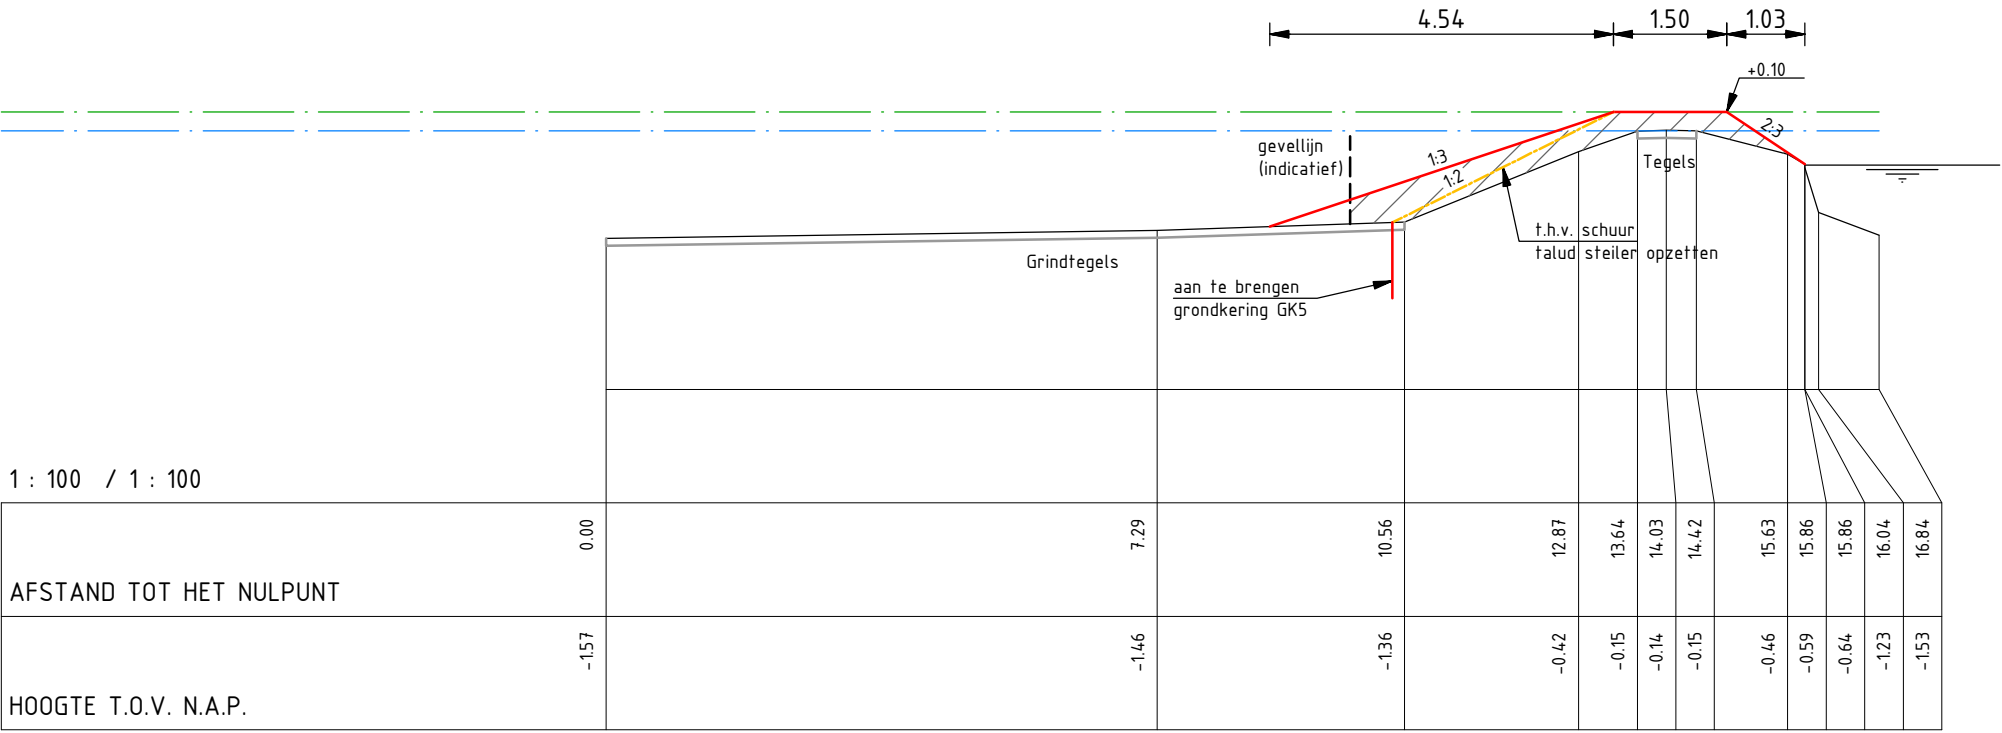

|    |            |            |     |
|----|------------|------------|-----|
| D0 | 15-12-2014 | Definitief | LvR |
| C0 | 04-12-2014 | CONCEPT    | LvR |
| Nr | Datum      | Wijziging  | Tek |

Hoogheemraadschap van Rijnland

Kadeverbetering Oostering  
Zoeterwoude - Dorp  
Deeltraject 4 (Besluit: 14.86172)  
Ontwerp  
Dwarsprofielen

Tekenaar  
L. van Rijthoven  
Projectleider  
K. van de Noort

Status  
**DEFINITIEF**

Tekeningnummer  
**265453-DT4-DP-8**

Schaal  
1:100

Formaat  
A3


8 IN 55

Wijz.n.r.  
D0


  
RPS - Iv-Infra - Antea Group



N.A.P. 2.00 m  
DWARSPROFIEL 417

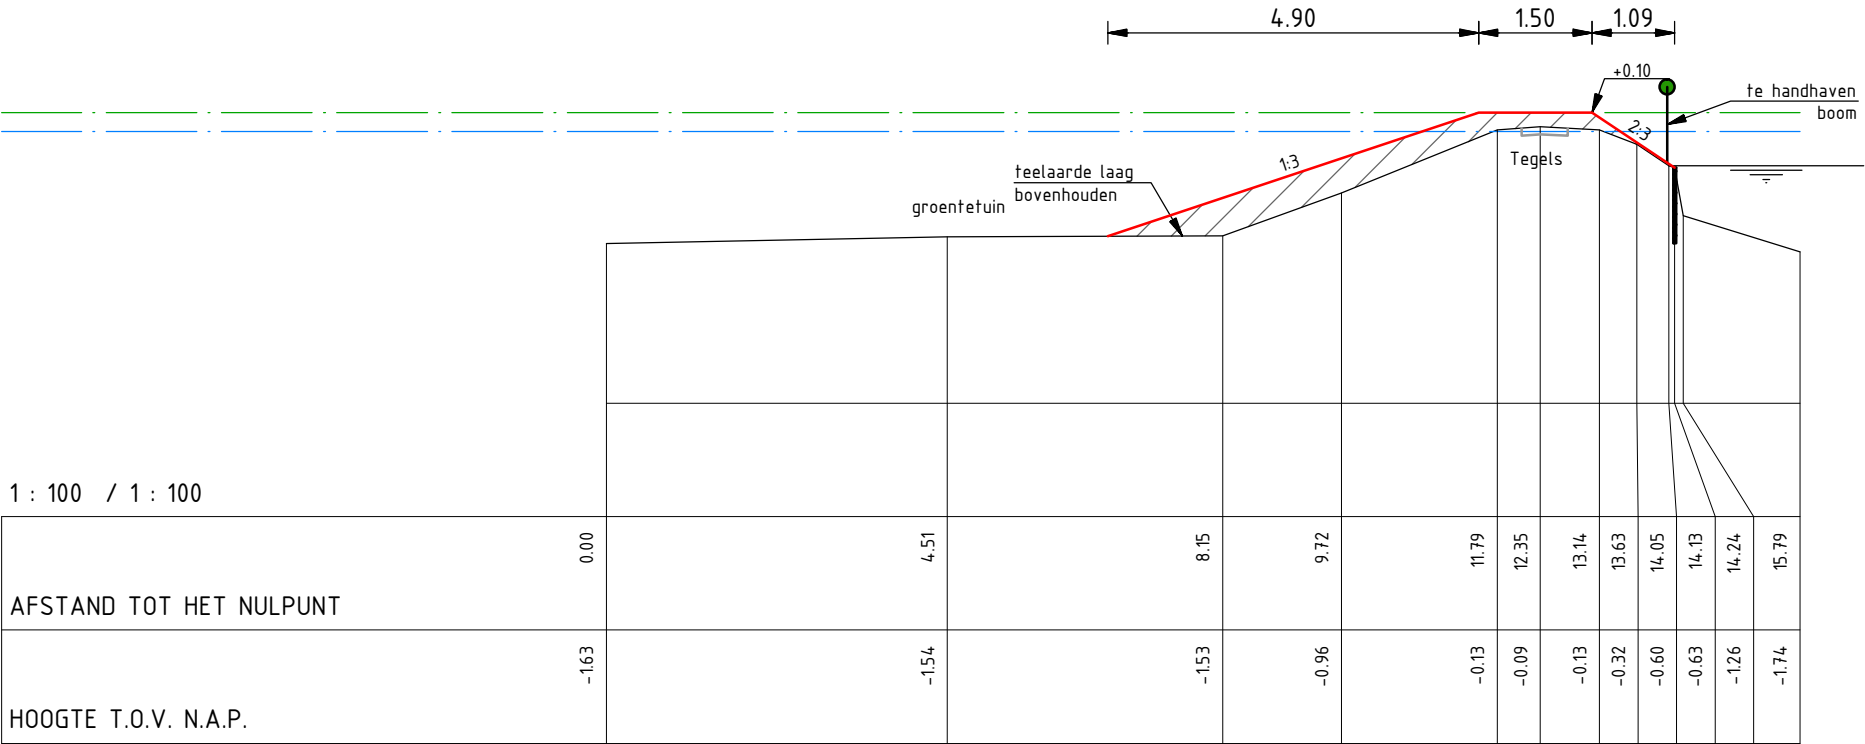

N.A.P. 2.00 m  
DWARSPROFIEL 418

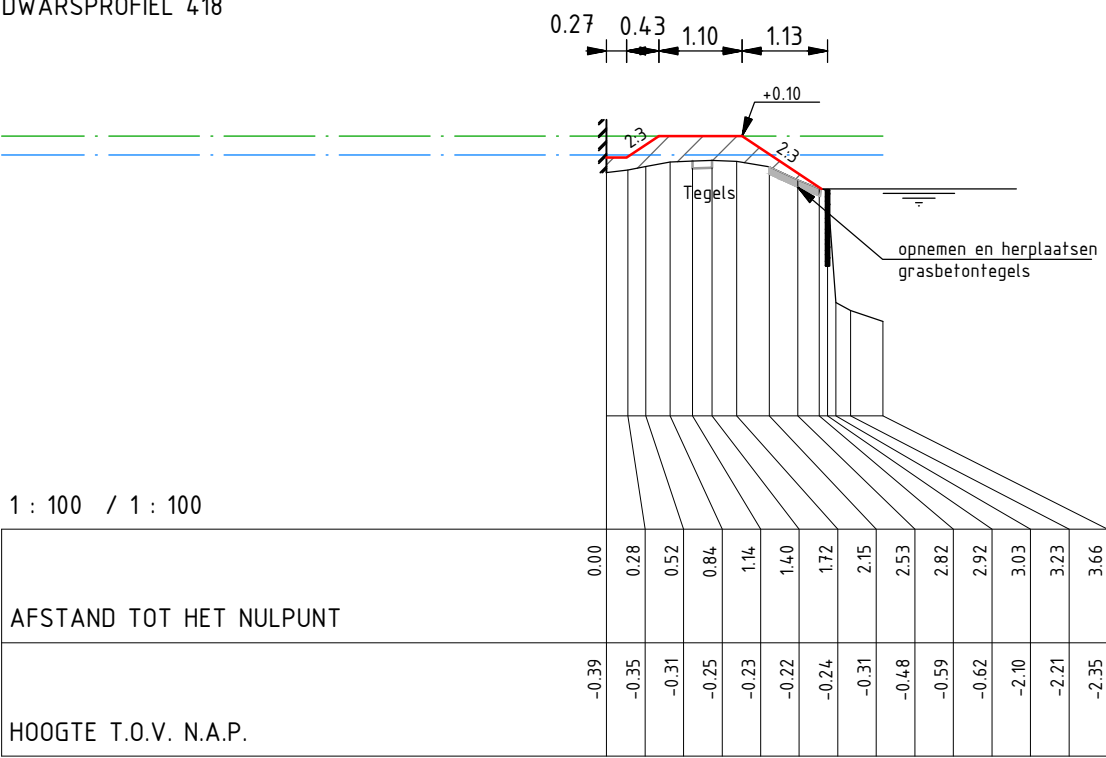

|    |            |            |     |
|----|------------|------------|-----|
| D0 | 15-12-2014 | Definitief | LvR |
| C0 | 04-12-2014 | CONCEPT    | LvR |
| Nr | Datum      | Wijziging  | Tek |

Hoogheemraadschap van Rijnland

Kadeverbetering Oostering  
Zoeterwoude - Dorp  
Deeltraject 4 (Besluit: 14.86172)  
Ontwerp  
Dwarsprofielen

Tekeningnummer  
265453-DT4-DP-9

Tekenaar  
L. van Rijthoven

Projectleider  
K. van de Noort

Status  
DEFINITIEF

RIO  
RPS - Iv-Infra - Antea Group


Schaal  
1:100

Formaat  
A3


9 IN 55

Wijz.n.r.  
D0

N.A.P. 2.00 m  
DWARSPROFIEL 419

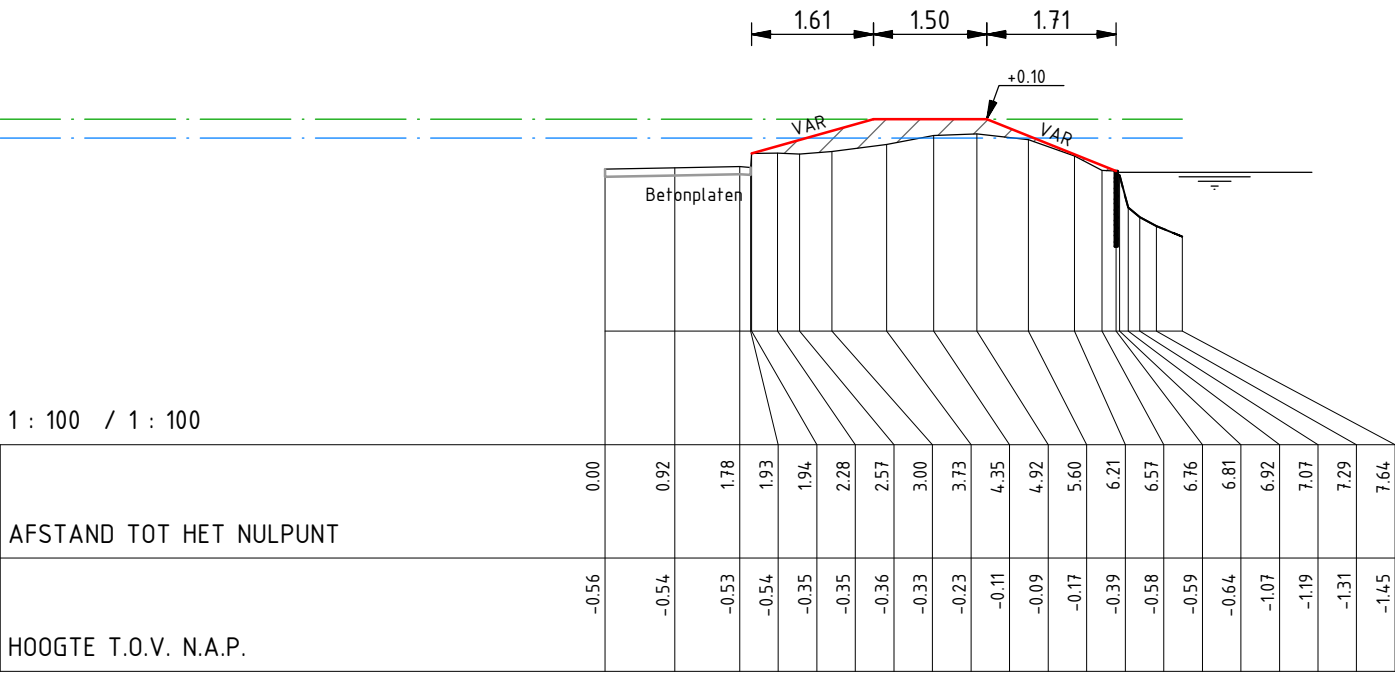

N.A.P. 2.00 m  
DWARSPROFIEL 420

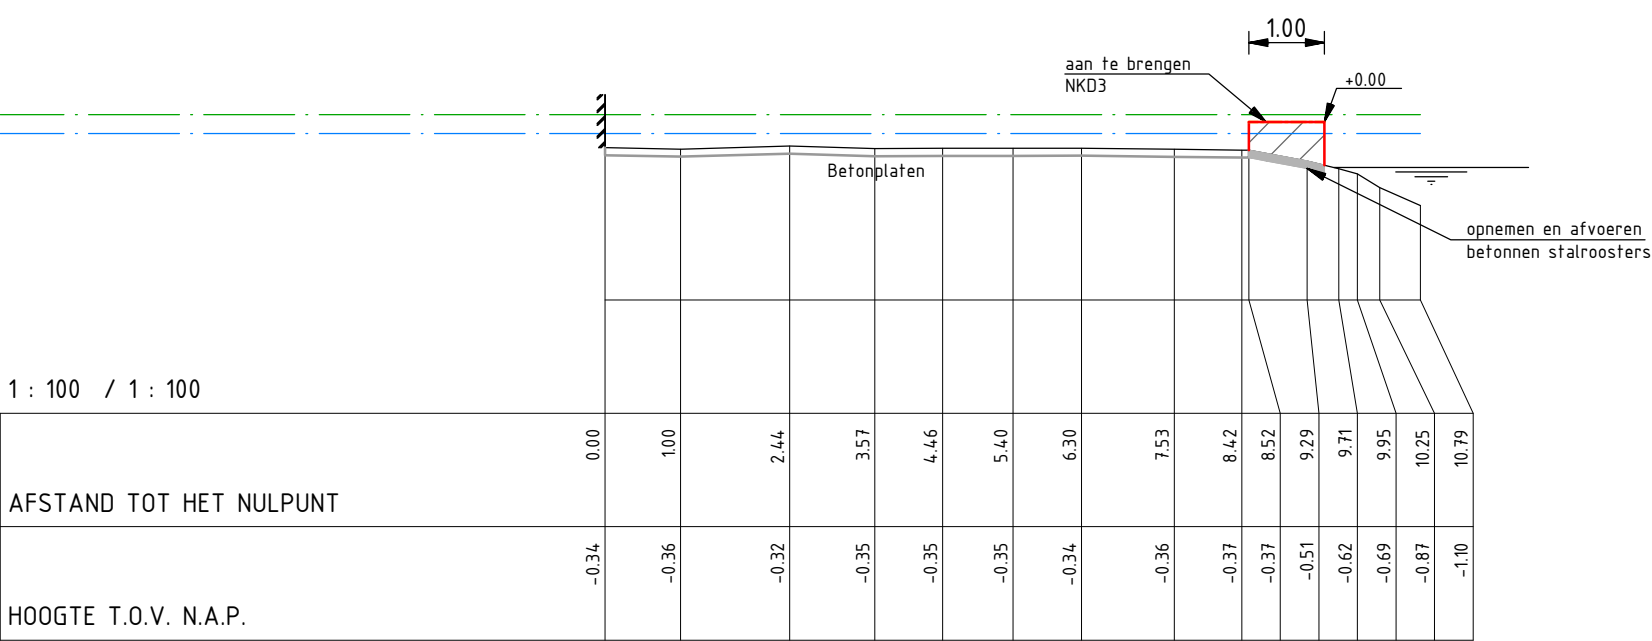

|    |            |            |     |
|----|------------|------------|-----|
| D0 | 15-12-2014 | Definitief | LvR |
| C0 | 04-12-2014 | CONCEPT    | LvR |
| Nr | Datum      | Wijziging  | Tek |

Hoogheemraadschap van Rijnland

Kadeverbetering Oostling  
Zoeterwoude - Dorp  
Deeltraject 4 (Besluit: 14.86172)  
Ontwerp  
Dwarsprofielen

Tekeningnummer  
265453-DT4-DP-10

Tekenaar  
L. van Rijthoven

Projectleider  
K. van de Noort

Status  
DEFINITIEF

RIO  
RPS - Iv-Infra - Antea Group

Schaal  
1:100


Formaat  
A3

10 IN 55


Wijz.n.r.  
D0



N.A.P. 2.00 m  
DWARSPROFIEL 421

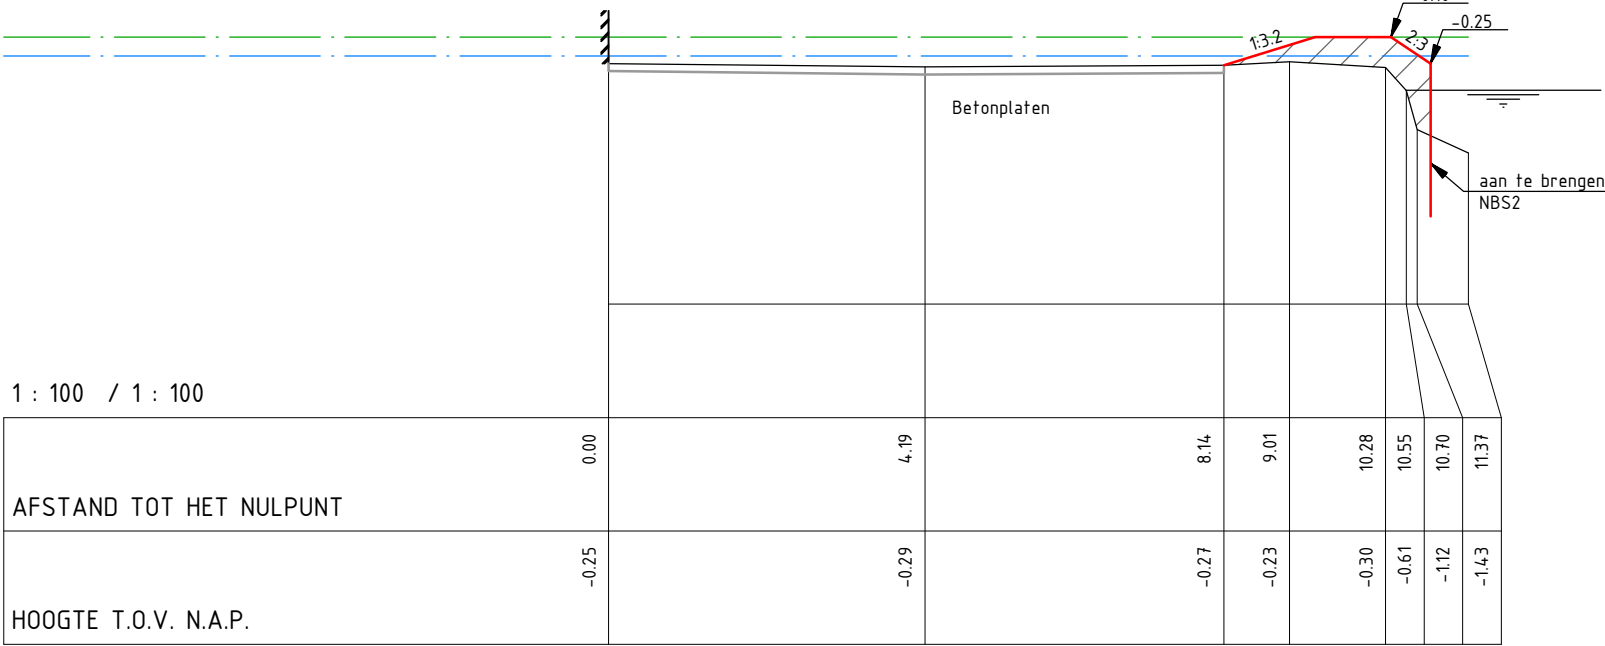

N.A.P. 2.00 m  
DWARSPROFIEL 422

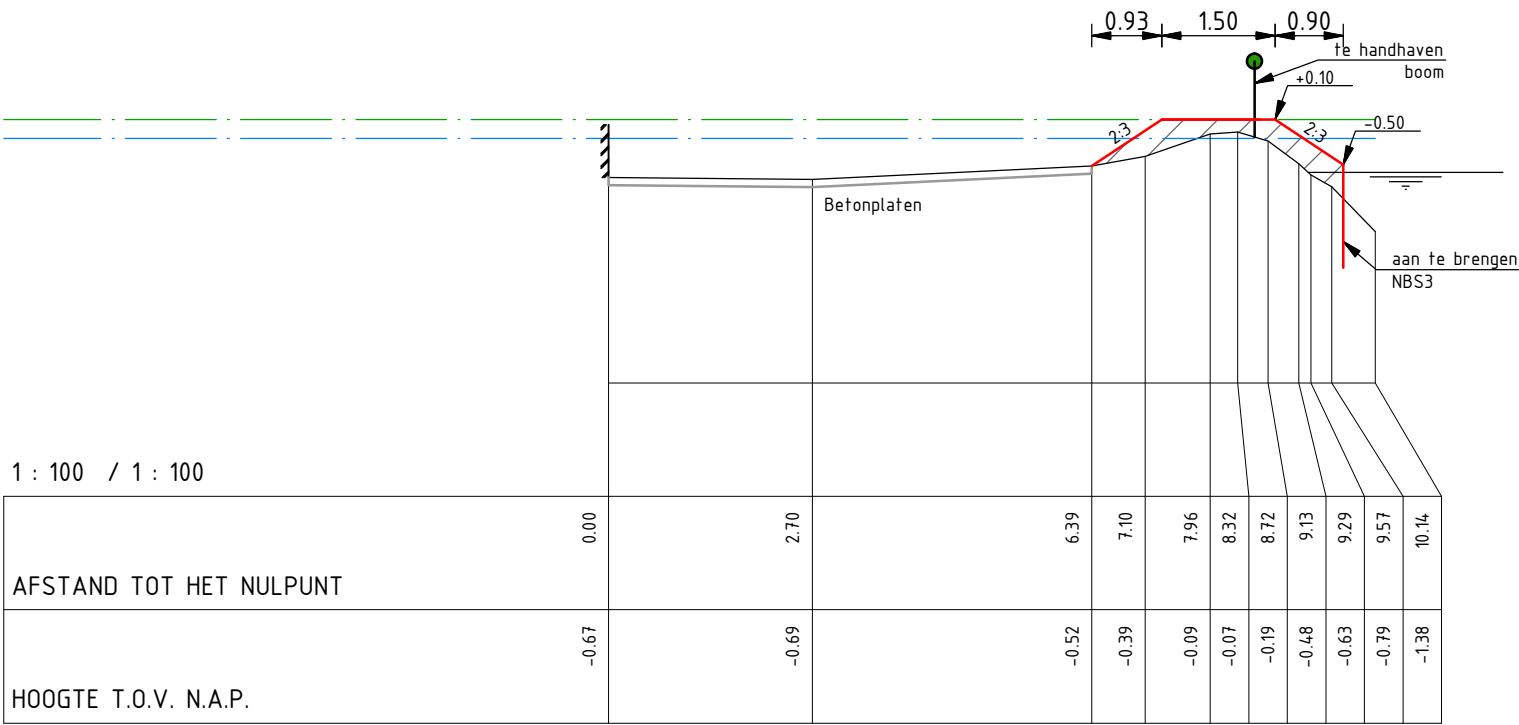

|    |            |            |     |
|----|------------|------------|-----|
| D0 | 15-12-2014 | Definitief | LvR |
| C0 | 04-12-2014 | CONCEPT    | LvR |
| Nr | Datum      | Wijziging  | Tek |

Hoogheemraadschap van Rijnland

Kadeverbetering Oostering  
Zoeterwoude - Dorp  
Deeltraject 4 (Besluit: 14.86172)  
Ontwerp  
Dwarsprofielen

Tekeningnummer  
265453-DT4-DP-11

Tekenaar  
L. van Rijthoven

Projectleider  
K. van de Noort

Status  
DEFINITIEF

RIO  
RPS - Iv-Infra - Antea Group


Schaal  
1:100

Formaat  
A3


11 IN 55

Wijz.n.r.  
D0

N.A.P. 2.00 m  
DWARSPROFIEL 423

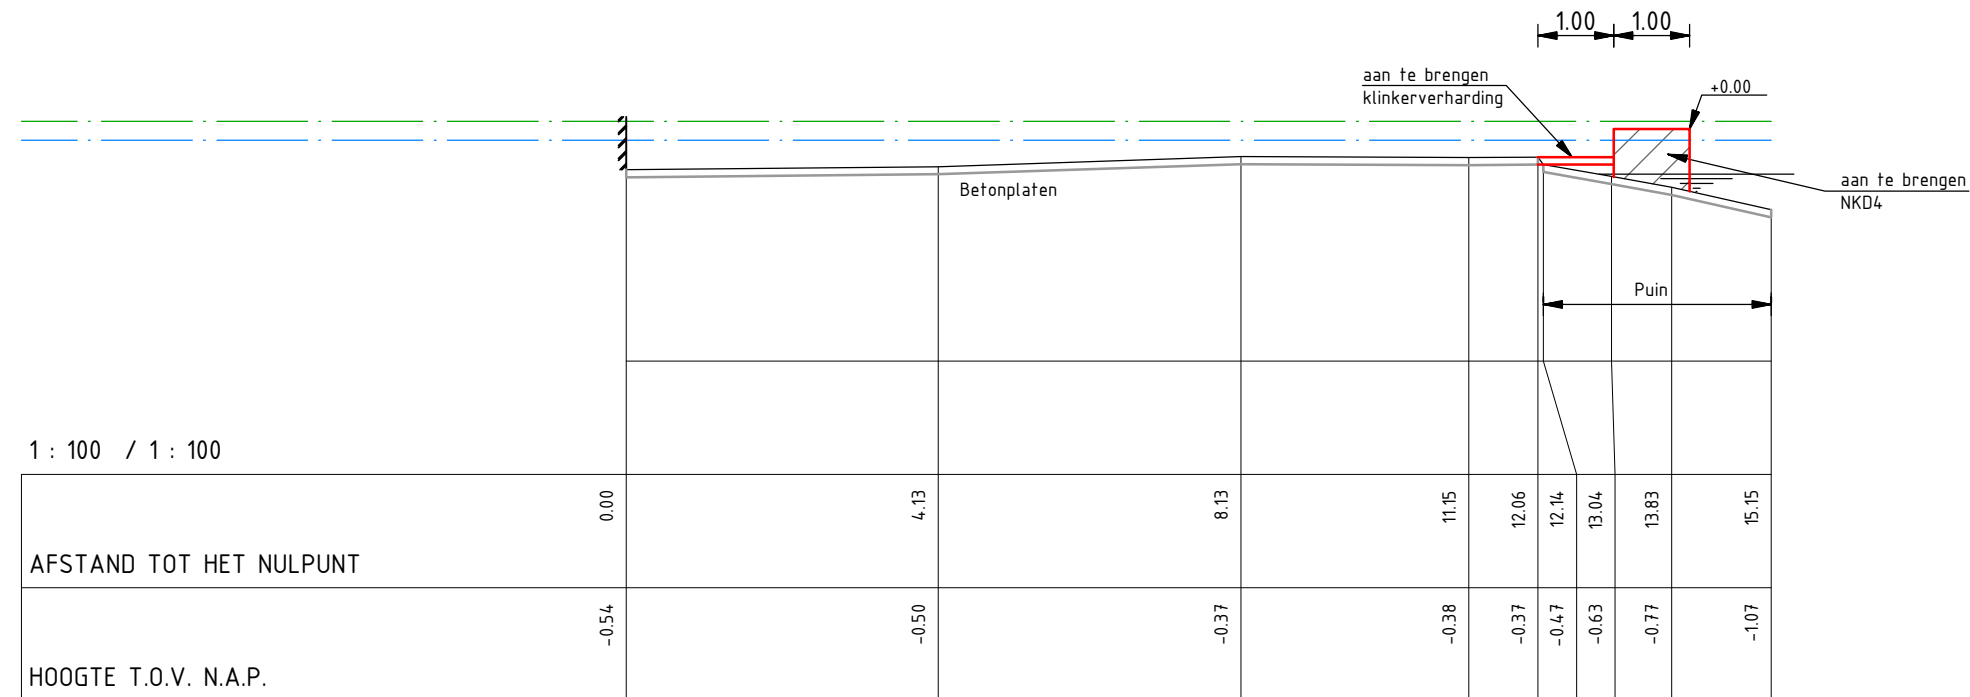

N.A.P. 2.00 m  
DWARSPROFIEL 424

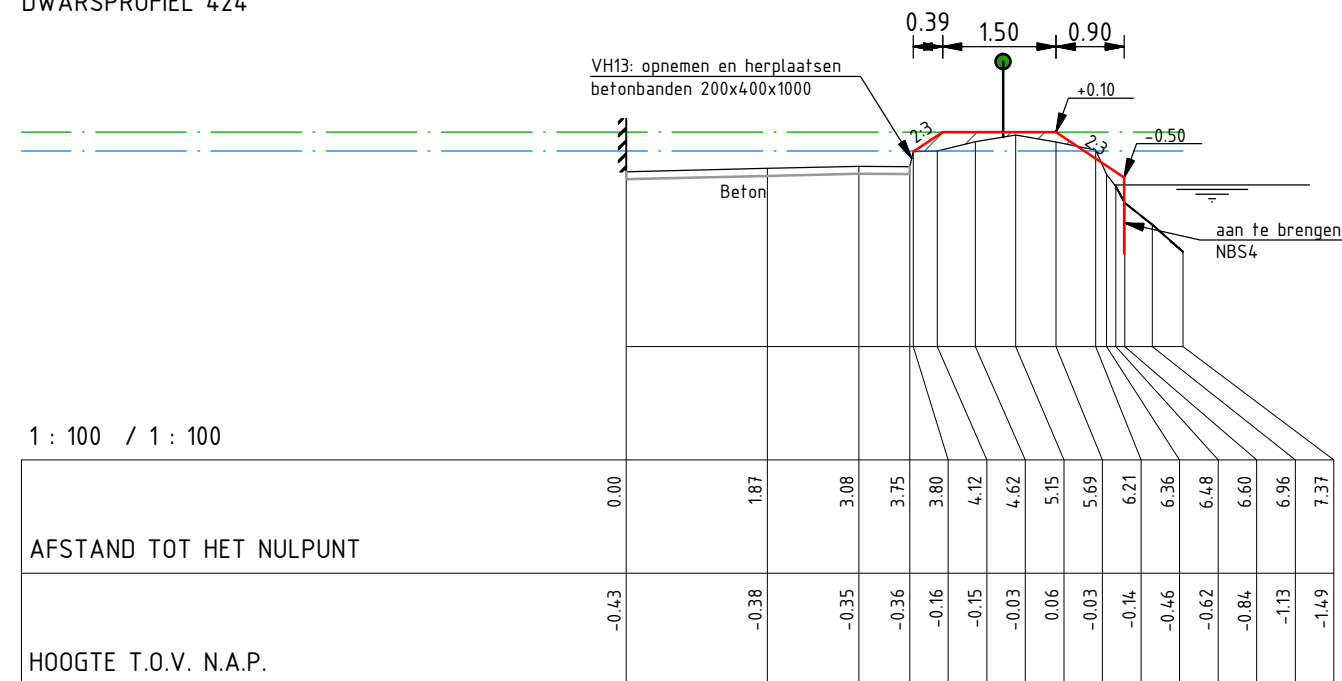


|    |            |            |     |
|----|------------|------------|-----|
| D0 | 15-12-2014 | Definitief | LvR |
| C0 | 04-12-2014 | CONCEPT    | LvR |
| Nr | Datum      | Wijziging  | Tek |


|                                   |  |                                                                                       |           |
|-----------------------------------|--|---------------------------------------------------------------------------------------|-----------|
| Hoogheemraadschap van Rijnland    |  | Tekenaar                                                                              | Schaal    |
|                                   |  | L. van Rijnthoven                                                                     | 1:100     |
| Kadeverbetering Oostring          |  | Projectleider                                                                         | Formaat   |
| Zoeterwoude - Dorp                |  | K. van de Noort                                                                       | A3        |
| Deeltraject 4 (Besluit: 14.86172) |  |                                                                                       | 12 IN 55  |
| Ontwerp                           |  | Status                                                                                | Wijz.n.r. |
| Dwarsprofielen                    |  | DEFINITIEF                                                                            | D0        |
| Tekeningsnummer                   |  |  |           |
| 265453-DT4-DP-12                  |  | RPS - Iy-Infra - Antea Group                                                          |           |



N.A.P. 2.00 m  
DWARSPROFIEL 425

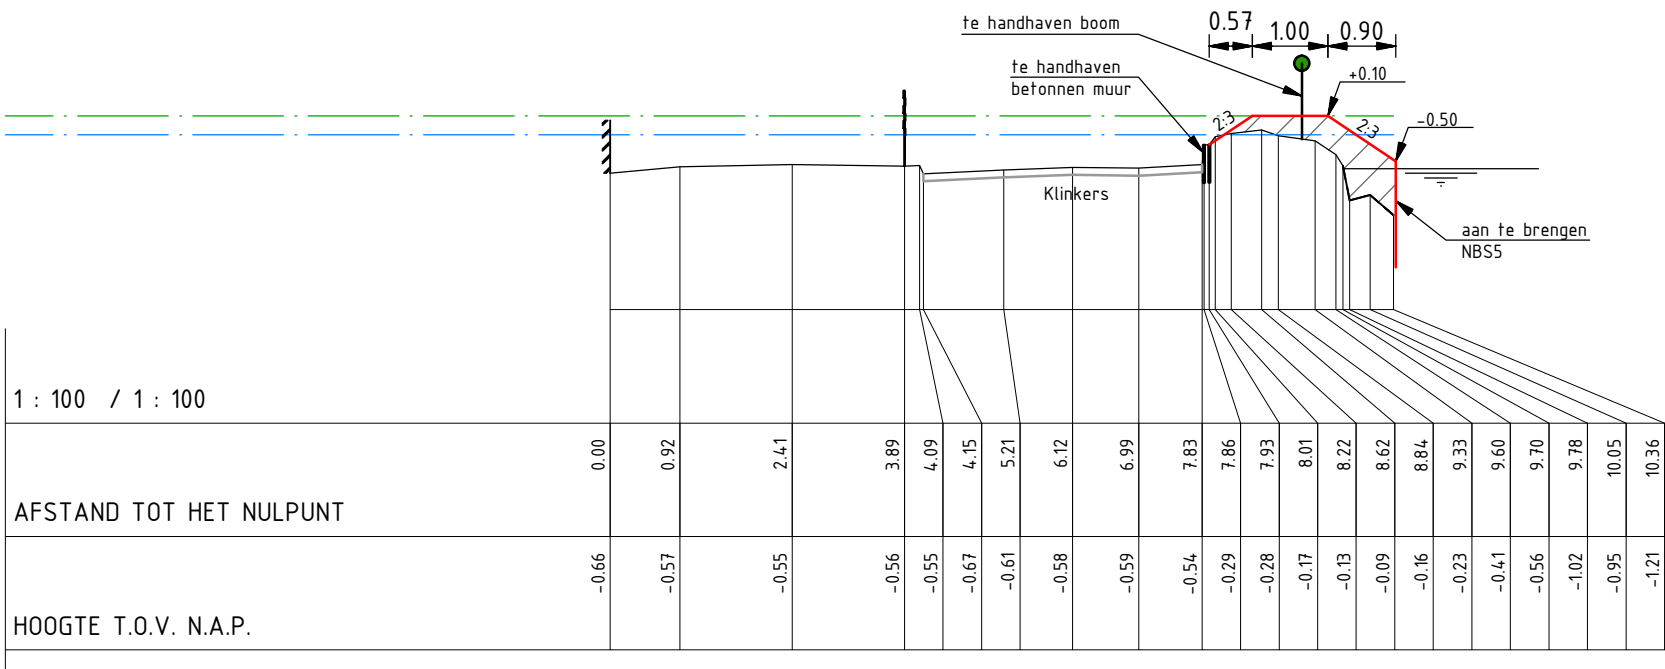

N.A.P. 2.00 m  
DWARSPROFIEL 426

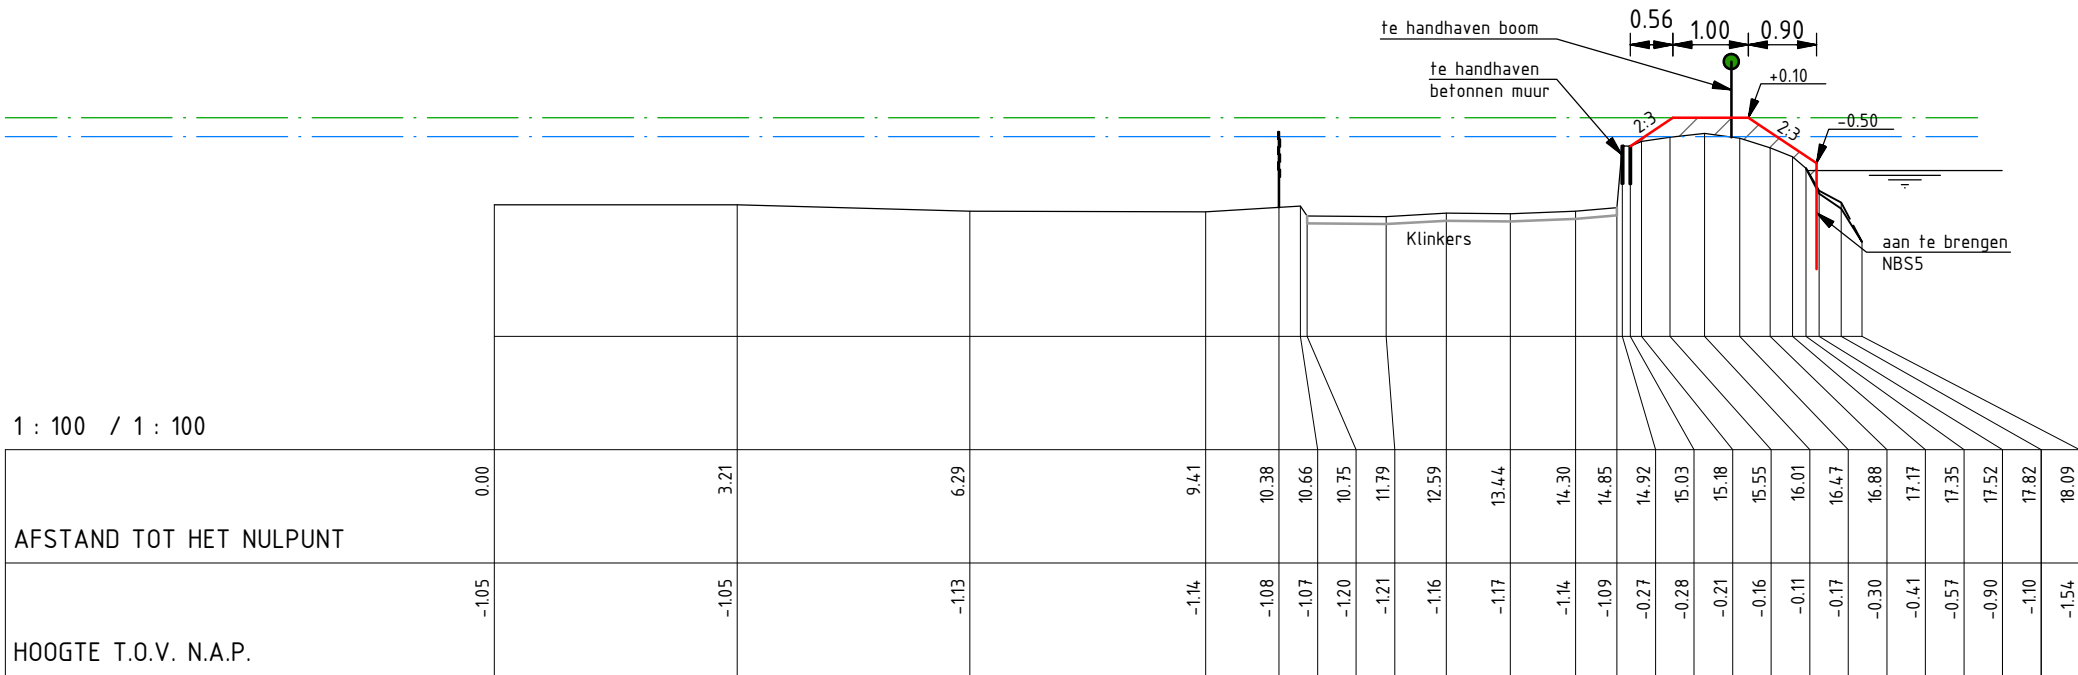

|    |            |            |     |
|----|------------|------------|-----|
| D0 | 15-12-2014 | Definitief | LvR |
| C0 | 04-12-2014 | CONCEPT    | LvR |
| Nr | Datum      | Wijziging  | Tek |

Hoogheemraadschap van Rijnland

Kadeverbetering Oostring  
Zoeterwoude - Dorp  
Deeltraject 4 (Besluit: 14.86172)  
Ontwerp  
Dwarsprofielen

Tekenaar  
L. van Rijthoven  
Projectleider  
K. van de Noort


Status  
**DEFINITIEF**

Tekeningnummer  
**265453-DT4-DP-13**


Schaal  
1:100  
Formaat  
A3  
13 IN 55  
Wijz.n.r.  
D0

  
RPS - Iv-Infra - Antea Group

N.A.P. 2.00 m  
DWARSPROFIEL 427

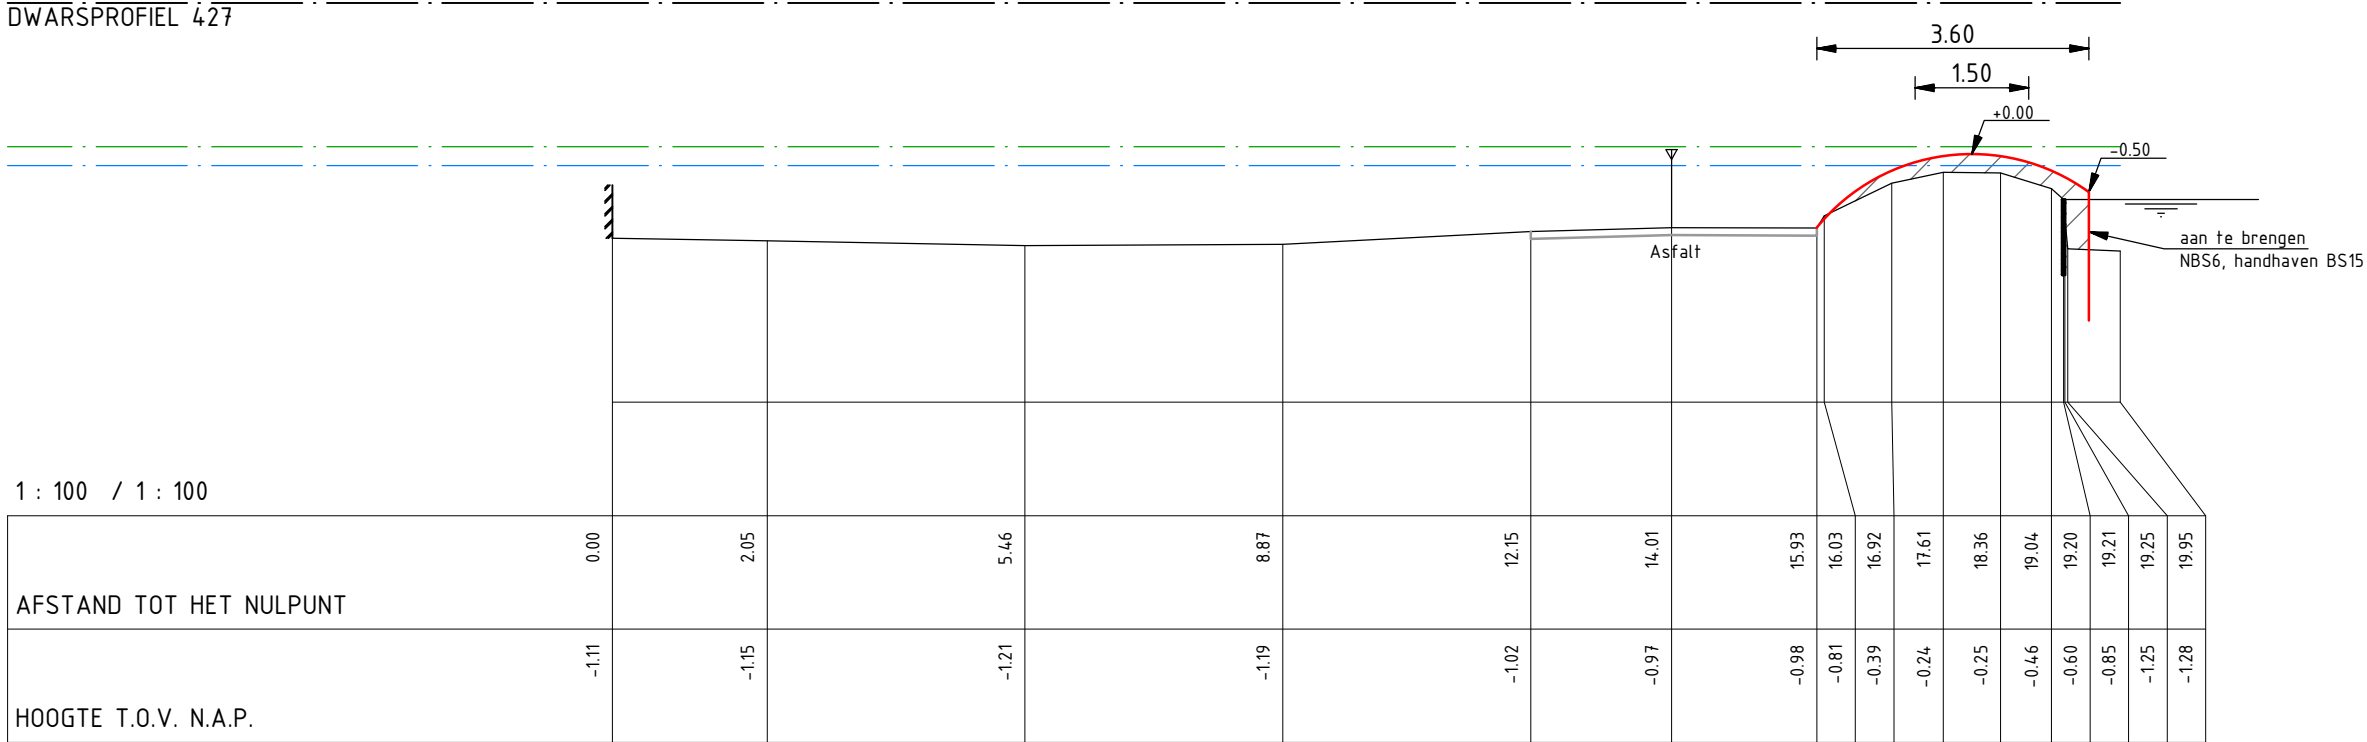

N.A.P. 2.00 m  
DWARSPROFIEL 428

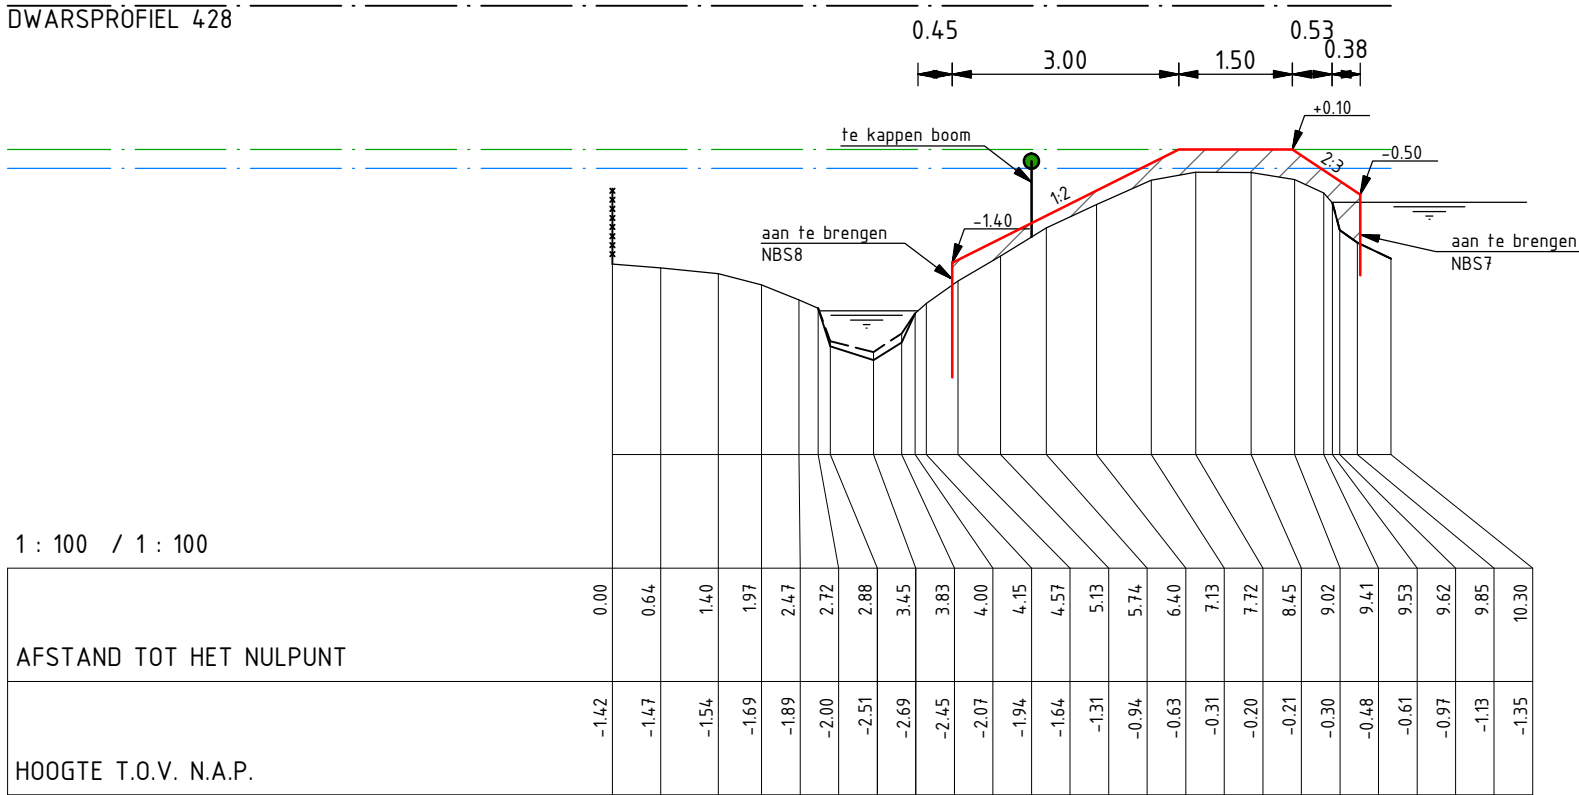

|    |            |            |     |
|----|------------|------------|-----|
| DO | 15-12-2014 | Definitief | LvR |
| CO | 04-12-2014 | CONCEPT    | LvR |
| Nr | Datum      | Wijziging  | Tek |

Hoogheemraadschap van Rijnland

Kadeverbetering Oostering  
Zoeterwoude - Dorp  
Deeltraject 4 (Besluit: 14.86172)  
Ontwerp  
Dwarsprofielen

Tekeningnummer  
265453-DT4-DP-14

Tekenaar  
L. van Rijthoven

Projectleider  
K. van de Noort

Status  
DEFINITIEF

  
RPS - Iv-Infra - Antea Group


Schaal  
1:100

Formaat  
A3

14 IN 55

Wijz.n.r.  
DO

N.A.P. 2.00 m  
DWARSPROFIEL 429

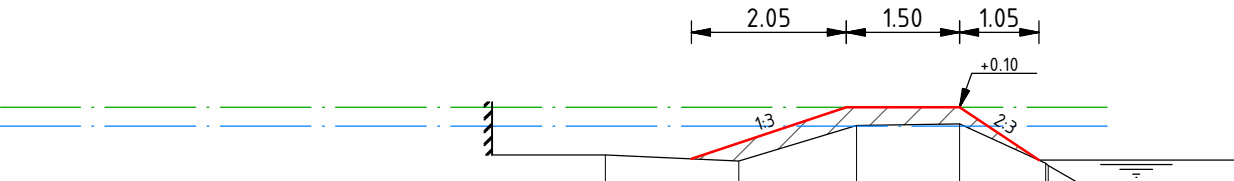

1 : 100 / 1 : 100

|                         |       |       |       |       |       |       |       |
|-------------------------|-------|-------|-------|-------|-------|-------|-------|
| AFSTAND TOT HET NULPUNT | 0.00  | 1.77  | 3.32  | 4.69  | 5.83  | 5.86  | 6.64  |
| HOOGTE T.O.V. N.A.P.    | -0.53 | -0.61 | -0.14 | -0.12 | -0.64 | -0.67 | -1.12 |

N.A.P. 2.00 m  
DWARSPROFIEL 430



1 : 100 / 1 : 100

|                         |       
|-------------------------|-------|-------|-------|-------|-------|-------|-------|-------|-------|-------|-------|-------|-------|-------|-------|-------|-------|-------|-------|-------|-------|-------|-------|-------|-------|-------|-------|-------|
| AFSTAND TOT HET NULPUNT | 0.00  | 1.25  | 2.75  | 3.29  | 4.09  | 4.74  | 5.32  | 5.61  | 5.80  | 6.16  | 6.32  | 6.98  | 7.31  | 7.59  | 8.01  | 8.56  | 9.86  | 10.62 | 11.37 | 11.98 | 12.62 | 13.22 | 13.86 | 14.14 | 14.18 | 14.30 | 14.72 | 14.88 |
| HOOGTE T.O.V. N.A.P.    | -1.12 | -1.08 | -1.16 | -1.23 | -1.36 | -1.53 | -1.73 | -1.82 | -2.16 | -2.37 | -2.48 | -2.29 | -1.80 | -1.65 | -1.27 | -1.10 | -0.98 | -0.97 | -0.69 | -0.40 | -0.26 | -0.18 | -0.26 | -0.40 | -0.56 | -0.92 | -1.19 | -1.33 |

|    |            |            |     |
|----|------------|------------|-----|
| D0 | 15-12-2014 | Definitief | LvR |
| C0 | 04-12-2014 | CONCEPT    | LvR |
| Nr | Datum      | Wijziging  | Tek |

Hoogheemraadschap van Rijnland

Kadeverbetering Oostering  
Zoeterwoude - Dorp  
Deeltraject 4 (Besluit: 14.86172)  
Ontwerp  
Dwarsprofielen

Tekeningnummer  
265453-DT4-DP-15

Tekenaar  
L. van Rijthoven

Projectleider  
K. van de Noort

Status  
DEFINITIEF

RIO  
RPS - Iv-Infra - Antea Group

Schaal  
1:100


Formaat  
A3

15 IN 55


Wijz.n.r.  
D0



N.A.P. 2.00 m  
DWARSPROFIEL 431

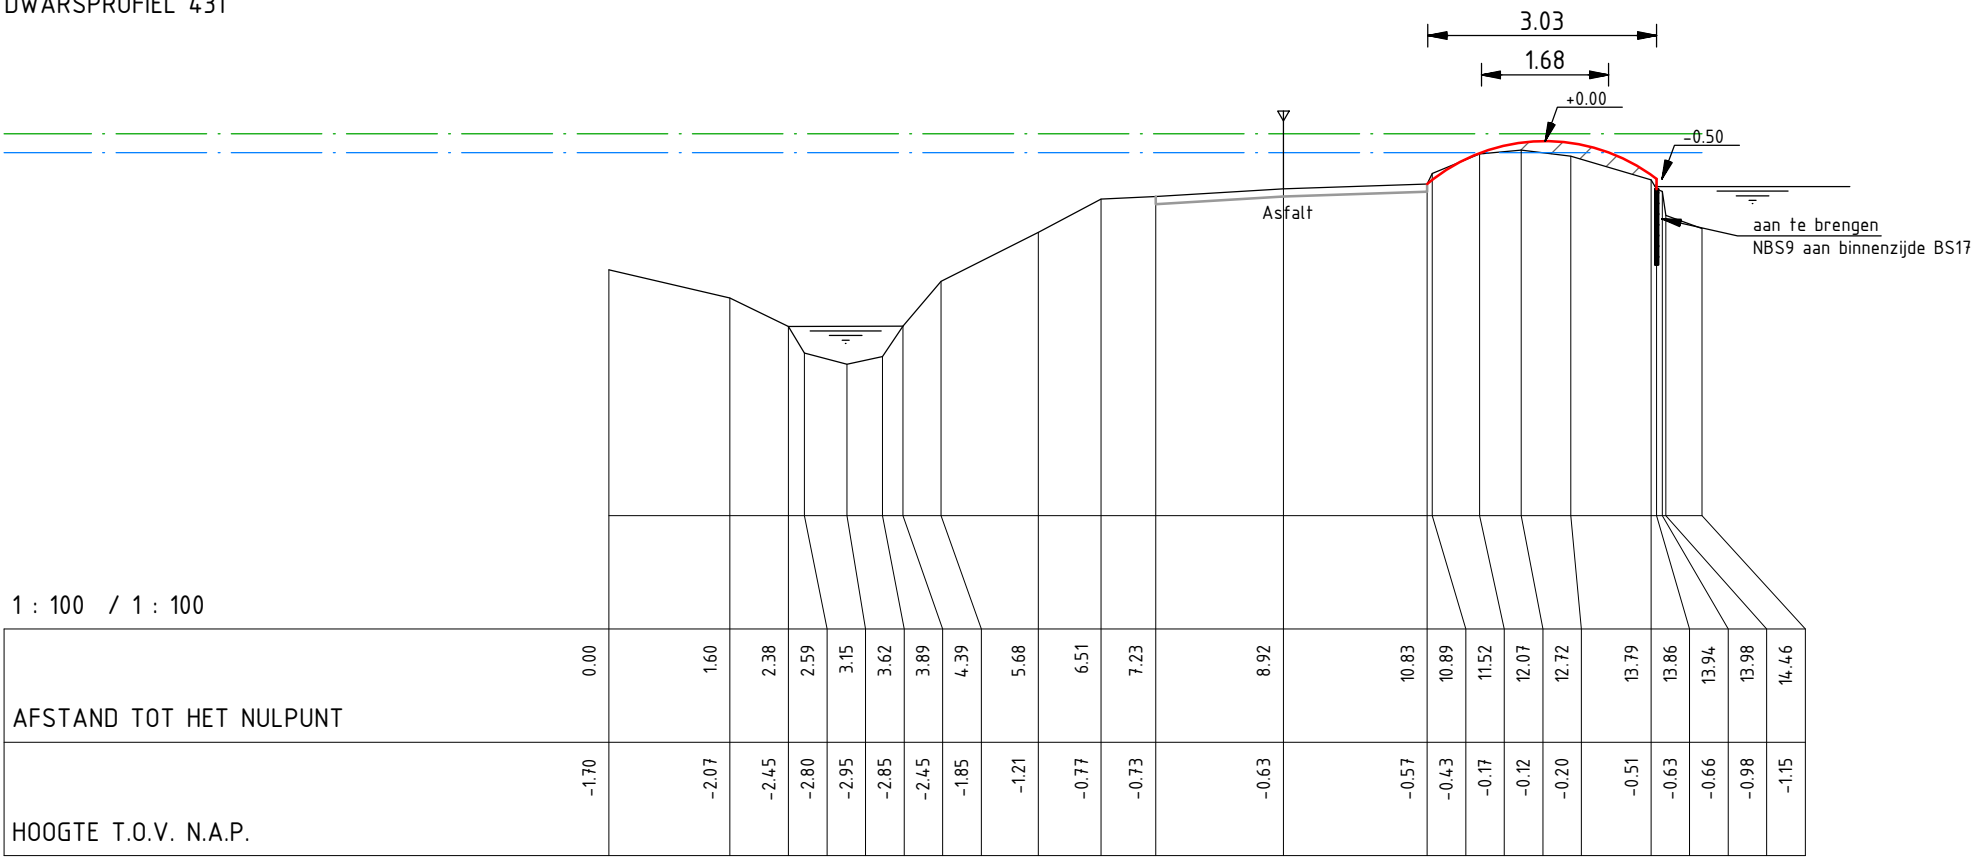

N.A.P. 2.00 m  
DWARSPROFIEL 432

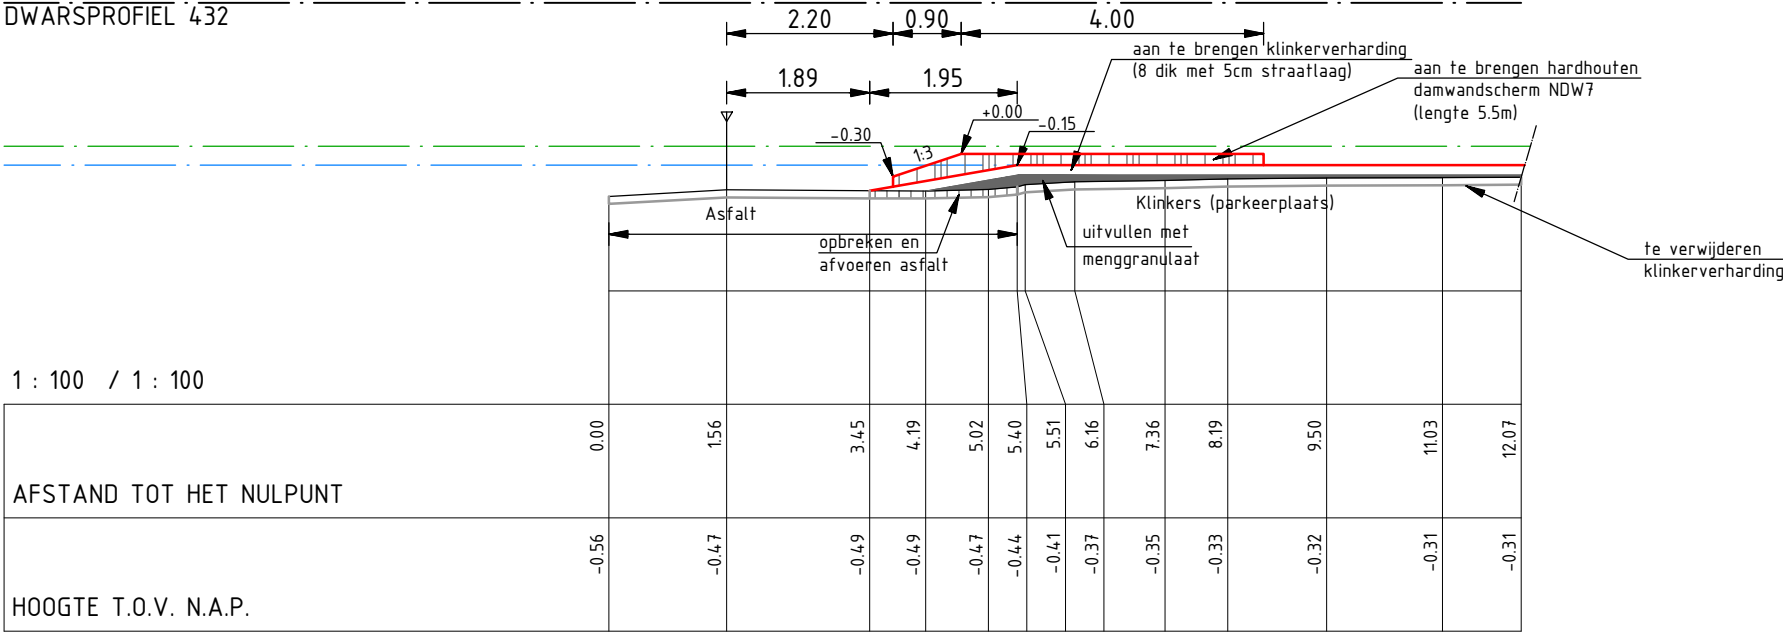

|    |            |            |     |
|----|------------|------------|-----|
| DO | 15-12-2014 | Definitief | LvR |
| CO | 04-12-2014 | CONCEPT    | LvR |
| Nr | Datum      | Wijziging  | Tek |

Hoogheemraadschap van Rijnland

Kadeverbetering Oostring  
Zoeterwoude - Dorp  
Deeltraject 4 (Besluit: 14.86172)  
Ontwerp  
Dwarsprofielen

Tekeningnummer  
265453-DT4-DP-16

Tekenaar  
L. van Rijthoven

Projectleider  
K. van de Noort

Status  
DEFINITIEF

RIO  
RPS - Iv-Infra - Antea Group


Schaal  
1:100

Formaat  
A3

16 IN 55


Wijz.n.r.  
DO

N.A.P. 2.00 m  
DWARSPROFIEL 433

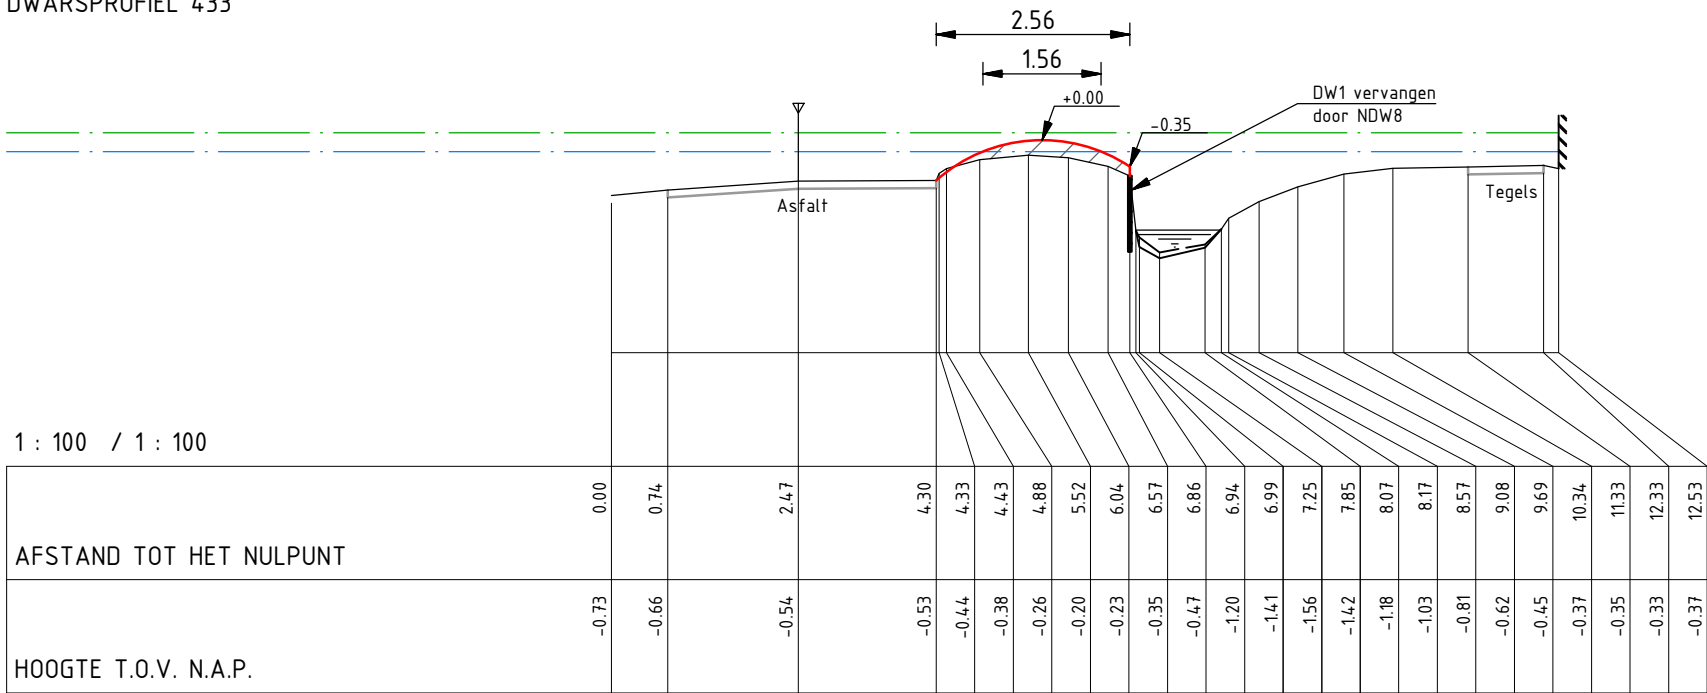

N.A.P. 2.00 m  
DWARSPROFIEL 434

Coupure 3: Inrit bedrijfsterrein, Weipoortseweg 95  
Huidige coupure in kade wordt vervangen

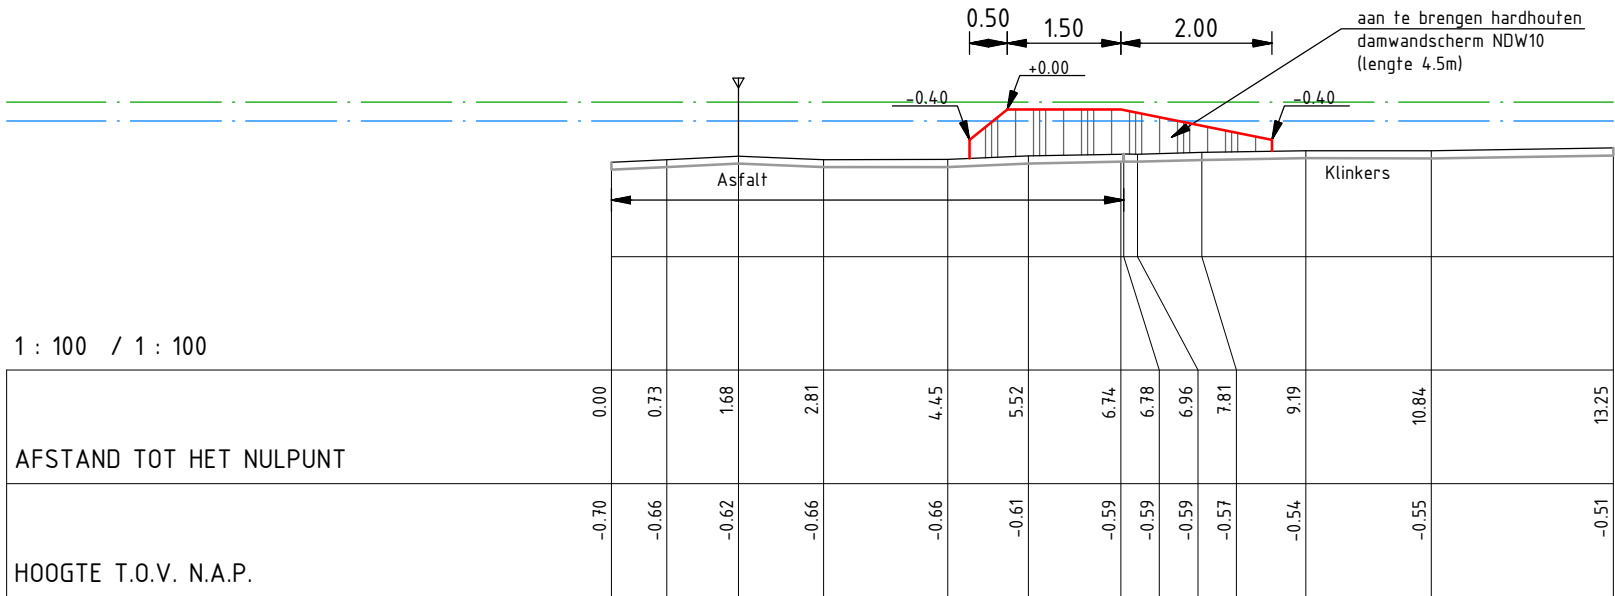

|    |            |            |     |
|----|------------|------------|-----|
| D0 | 15-12-2014 | Definitief | LvR |
| C0 | 04-12-2014 | CONCEPT    | LvR |
| Nr | Datum      | Wijziging  | Tek |

Hoogheemraadschap van Rijnland

Kadeverbetering Oostering  
Zoeterwoude - Dorp  
Deeltraject 4 (Besluit: 14.86172)  
Ontwerp  
Dwarsprofielen

Tekeningnummer  
265453-DT4-DP-17

Tekenaar  
L. van Rijthoven

Projectleider  
K. van de Noort

Status  
DEFINITIEF

RIO  
RPS - Iv-Infra - Antea Group


Schaal  
1:100

Formaat  
A3


17 IN 55

Wijz.n.r.  
D0

N.A.P. 2.00 m  
DWARSPROFIEL 435

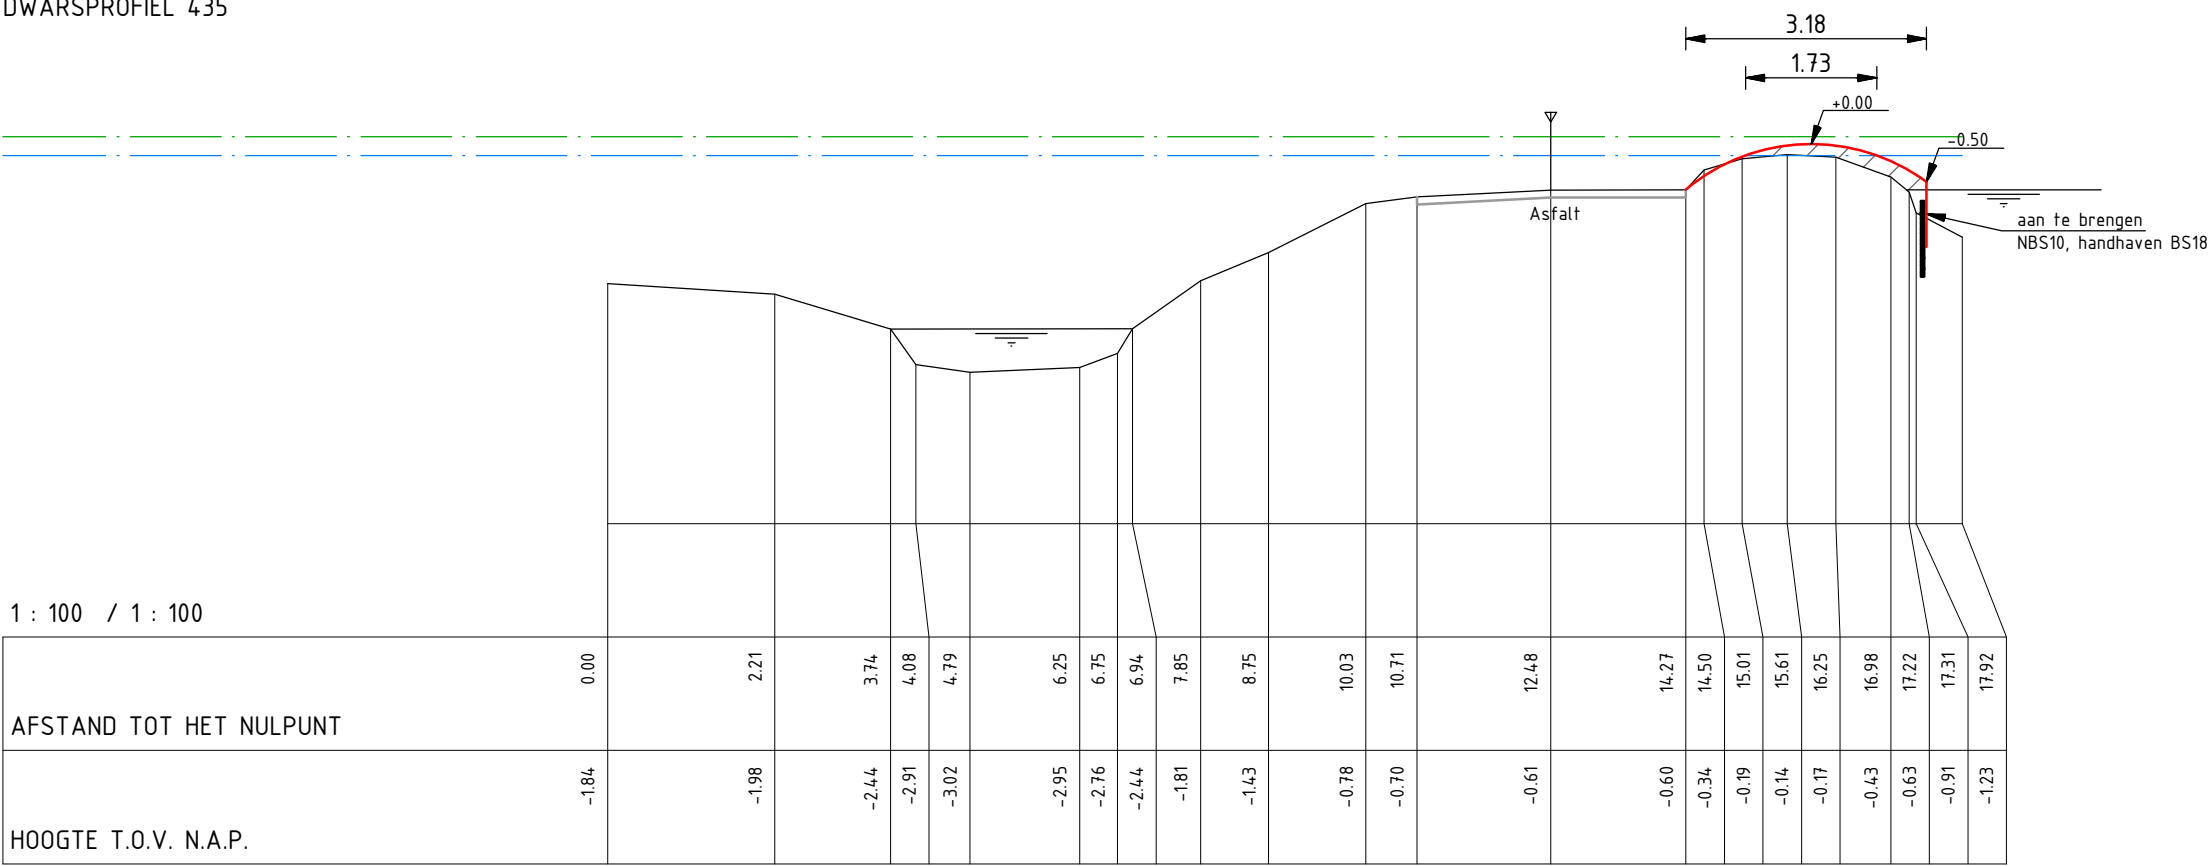

N.A.P. 2.00 m  
DWARSPROFIEL 436

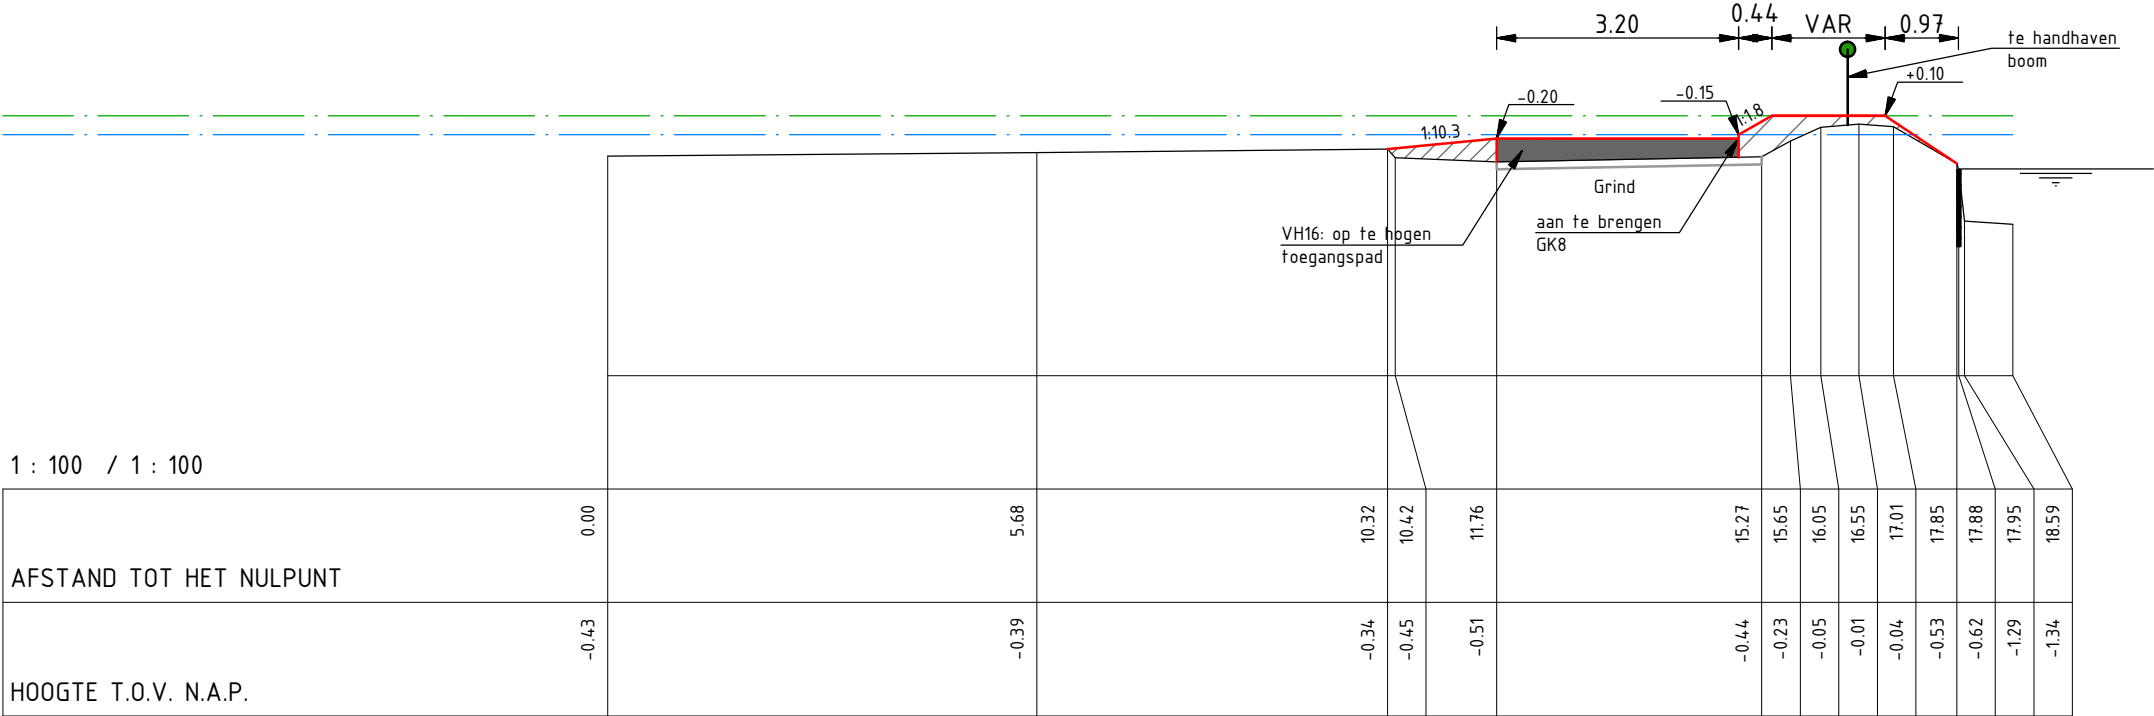

|    |            |            |     |
|----|------------|------------|-----|
| D0 | 15-12-2014 | Definitief | LvR |
| C0 | 04-12-2014 | CONCEPT    | LvR |
| Nr | Datum      | Wijziging  | Tek |

Hoogheemraadschap van Rijnland

Kadeverbetering Oostering  
Zoeterwoude - Dorp  
Deeltraject 4 (Besluit: 14.86172)  
Ontwerp  
Dwarsprofielen

Tekeningnummer  
265453-DT4-DP-18

Tekenaar  
L. van Rijthoven

Projectleider  
K. van de Noort

Status  
DEFINITIEF

RIO  
RPS - Iv-Infra - Antea Group

Schaal  
1:100


Formaat  
A3

18 IN 55


Wijz.n.r.  
D0



N.A.P. 2.00 m  
DWARSPROFIEL 437

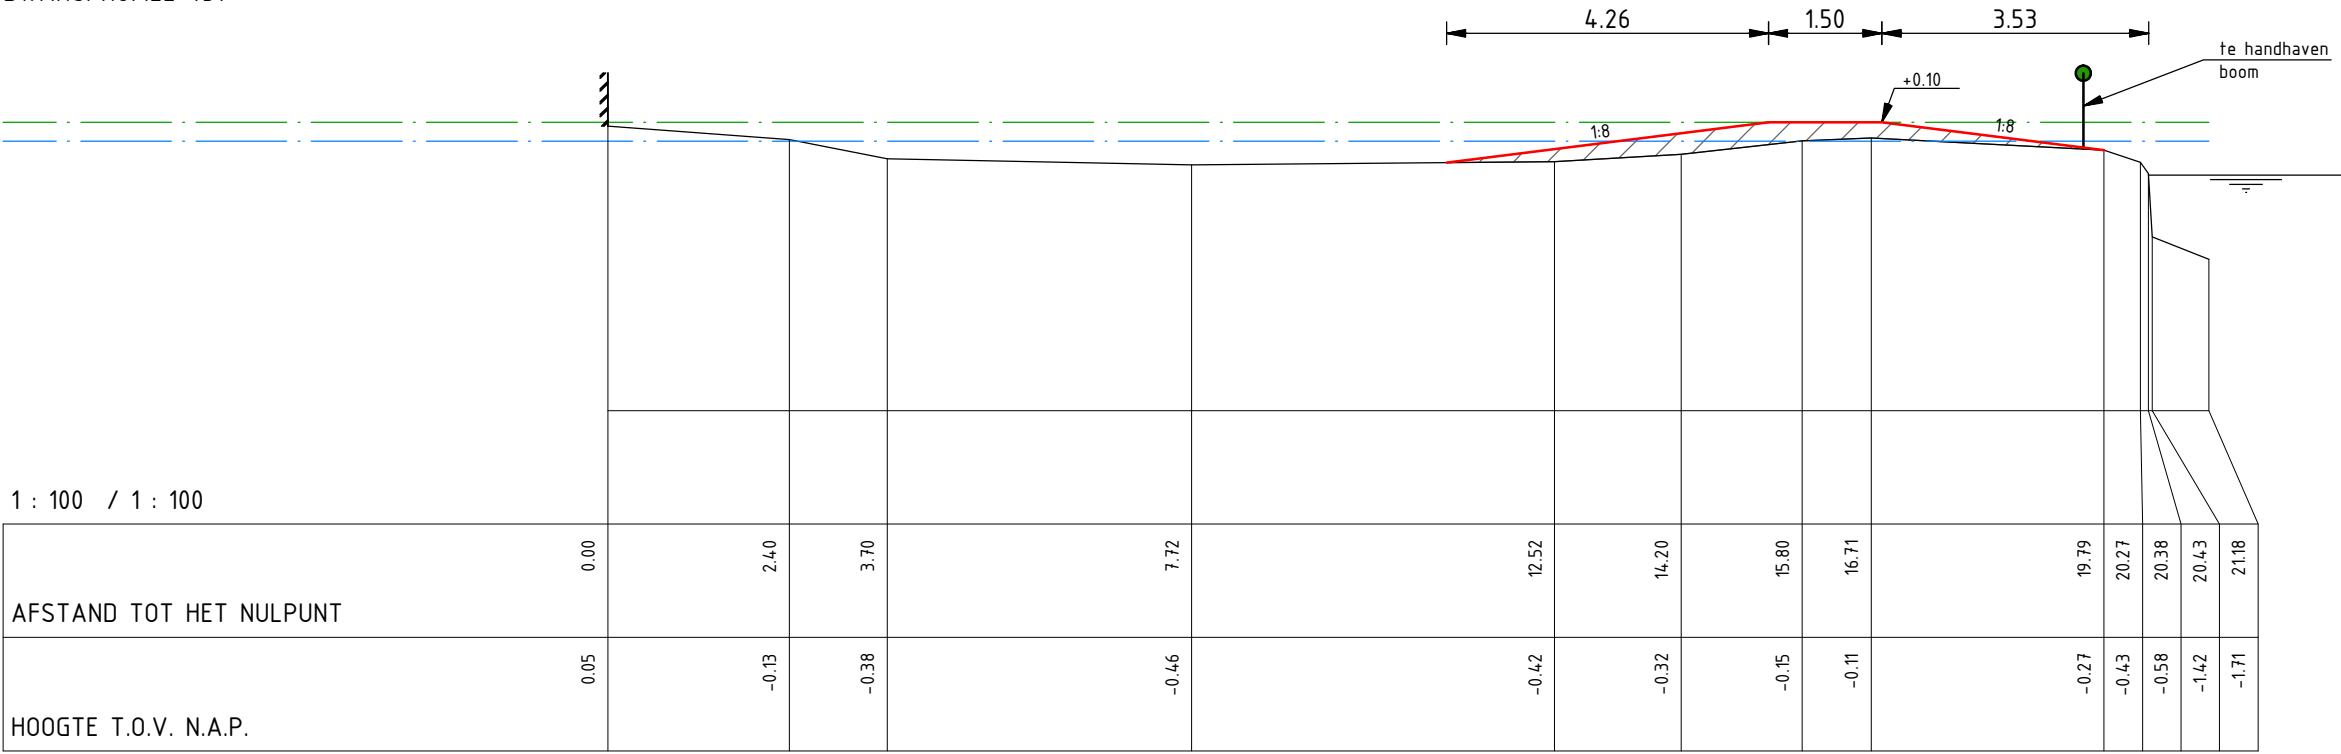

N.A.P. 2.00 m  
DWARSPROFIEL 438

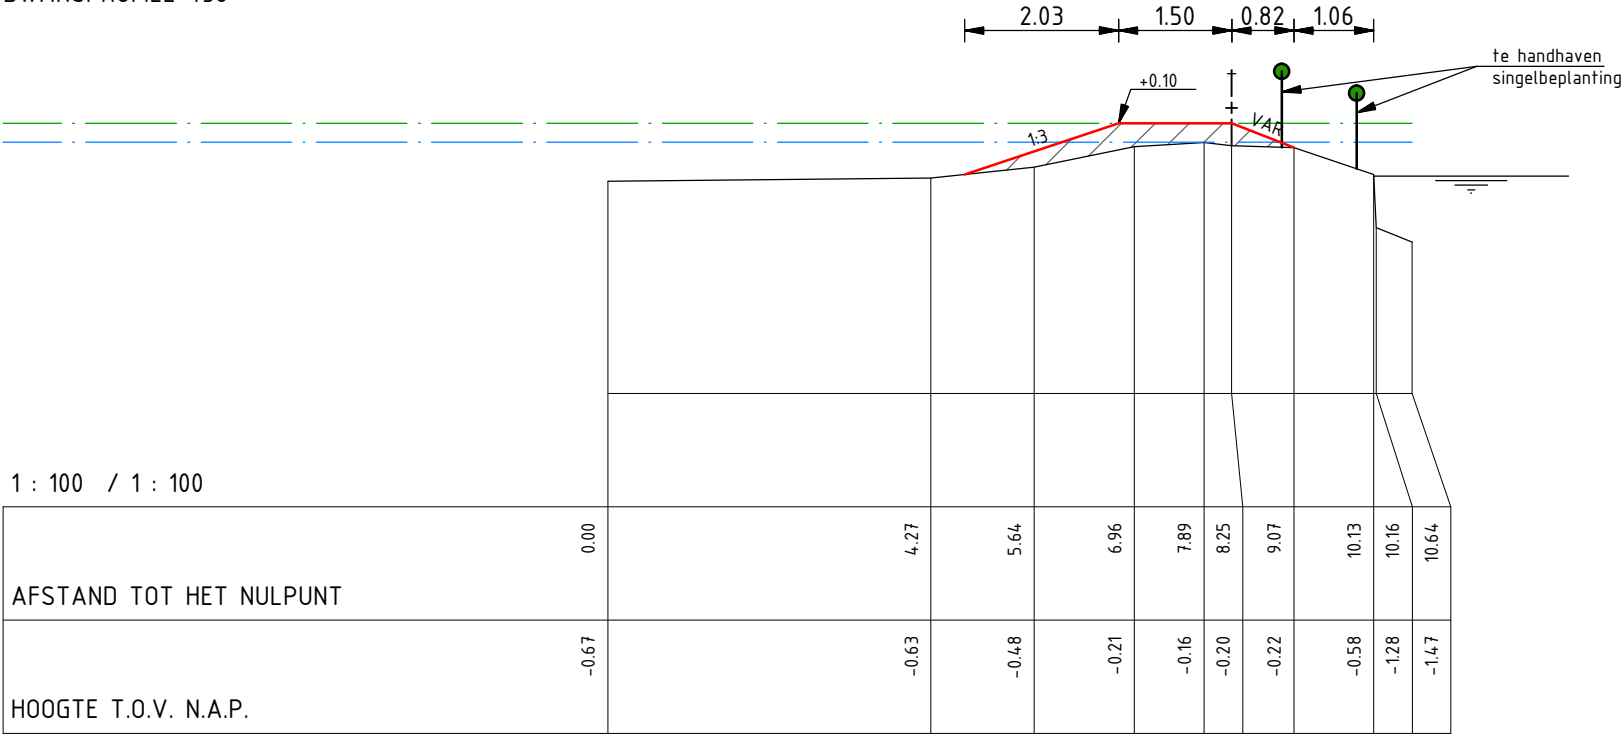

|    |            |            |     |
|----|------------|------------|-----|
| D0 | 15-12-2014 | Definitief | LvR |
| C0 | 04-12-2014 | CONCEPT    | LvR |
| Nr | Datum      | Wijziging  | Tek |

Hoogheemraadschap van Rijnland

Kadeverbetering Oostring  
Zoeterwoude - Dorp  
Deeltraject 4 (Besluit: 14.86172)

Ontwerp  
Dwarsprofielen

Tekeningnummer  
265453-DT4-DP-19

Tekenaar  
L. van Rijthoven

Projectleider  
K. van de Noort

Status  
DEFINITIEF

RIO  
RPS - Iv-Infra - Antea Group


Schaal  
1:100

Formaat  
A3

19 IN 55

Wijz.n.r.  
D0


N.A.P. 2.00 m  
DWARSPROFIEL 439

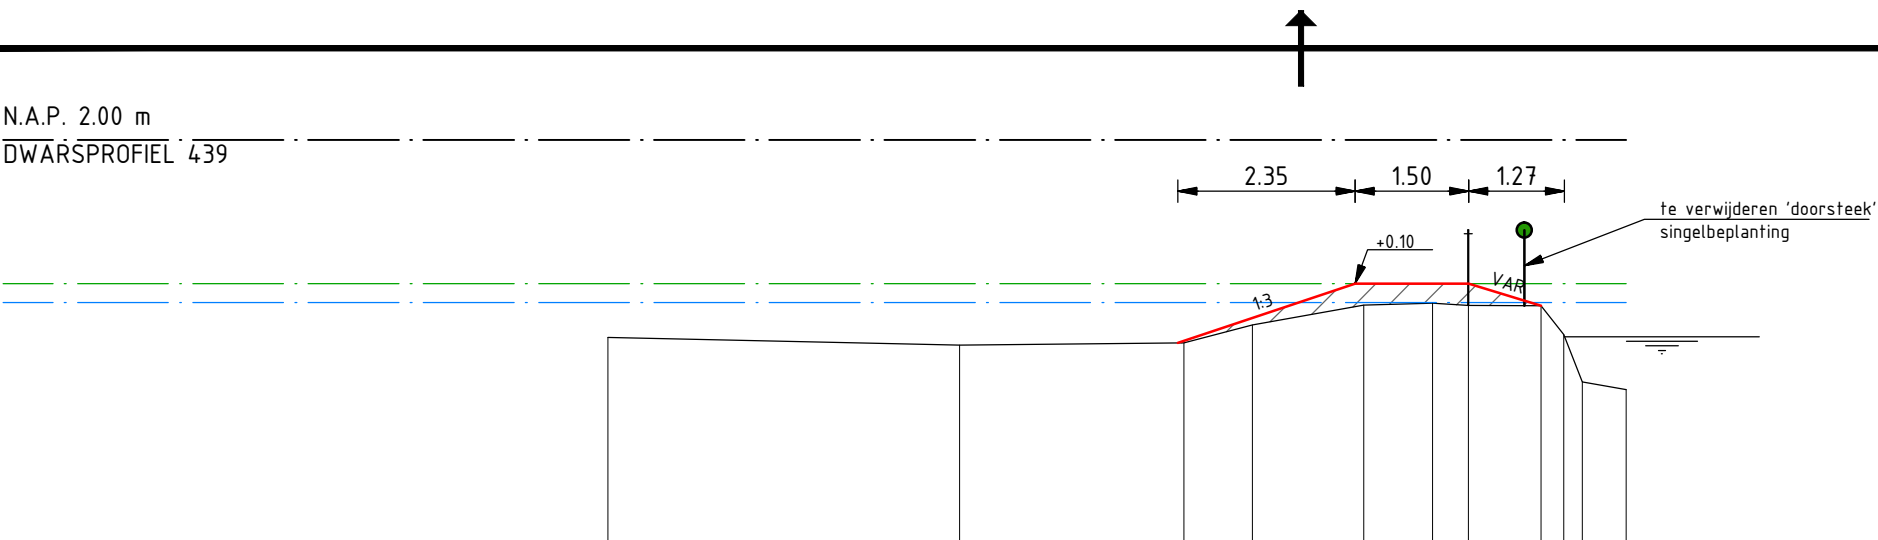

1 : 100 / 1 : 100

|                         |       |  |       |  |       |       |       |       |       |       |       |       |       |
|-------------------------|-------|--|-------|--|-------|-------|-------|-------|-------|-------|-------|-------|-------|
| AFSTAND TOT HET NULPUNT | 0.00  |  | 4.65  |  | 7.62  | 8.53  | 10.00 | 10.91 | 11.38 | 12.34 | 12.64 | 12.89 | 13.47 |
| HOOGTE T.O.V. N.A.P.    | -0.61 |  | -0.71 |  | -0.68 | -0.45 | -0.18 | -0.16 | -0.19 | -0.19 | -0.57 | -1.20 | -1.30 |

N.A.P. 2.00 m  
DWARSPROFIEL 440

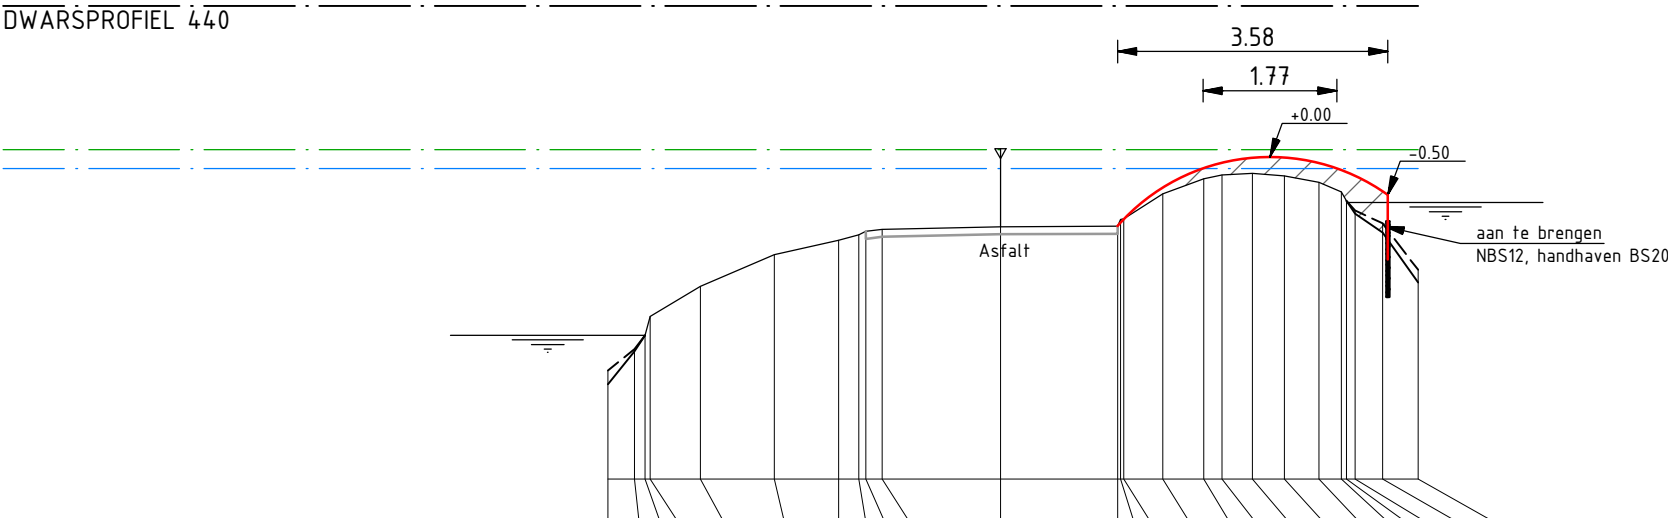

1 : 100 / 1 : 100

|                         |       
|-------------------------|-------|-------|-------|-------|-------|-------|-------|-------|-------|-------|-------|-------|-------|-------|-------|-------|-------|-------|-------|-------|-------|-------|-------|-------|-------|
| AFSTAND TOT HET NULPUNT | 0.00  | 0.35  | 0.49  | 0.56  | 1.22  | 2.20  | 3.05  | 3.32  | 3.41  | 3.63  | 5.19  | 6.74  | 6.78  | 6.82  | 7.34  | 7.88  | 8.12  | 8.53  | 8.95  | 9.41  | 9.70  | 9.77  | 9.88  | 10.25 | 10.72 |
| HOOGTE T.O.V. N.A.P.    | -3.01 | -2.57 | -2.36 | -2.11 | -1.71 | -1.29 | -1.10 | -1.03 | -0.98 | -0.95 | -0.92 | -0.91 | -0.82 | -0.82 | -0.49 | -0.29 | -0.24 | -0.22 | -0.25 | -0.33 | -0.46 | -0.58 | -0.75 | -1.00 | -1.66 |

|    |            |            |     |
|----|------------|------------|-----|
| D0 | 15-12-2014 | Definitief | LvR |
| C0 | 04-12-2014 | CONCEPT    | LvR |
| Nr | Datum      | Wijziging  | Tek |

Hoogheemraadschap van Rijnland

Kadeverbetering Oostering  
Zoeterwoude - Dorp  
Deeltraject 4 (Besluit: 14.86172)  
Ontwerp  
Dwarsprofielen

Tekeningnummer  
265453-DT4-DP-20

Tekenaar  
L. van Rijthoven

Projectleider  
K. van de Noort

Status  
DEFINITIEF

RIO  
RPS - Iv-Infra - Antea Group

Schaal  
1:100


Formaat  
A3

20 IN 55


Wijz.n.r.  
D0

N.A.P. 2.00 m  
DWARSPROFIEL 441

Coupure 4: Inrit perceel, Weipoortseweg 92  
Huidige coupure in kade wordt vervangen

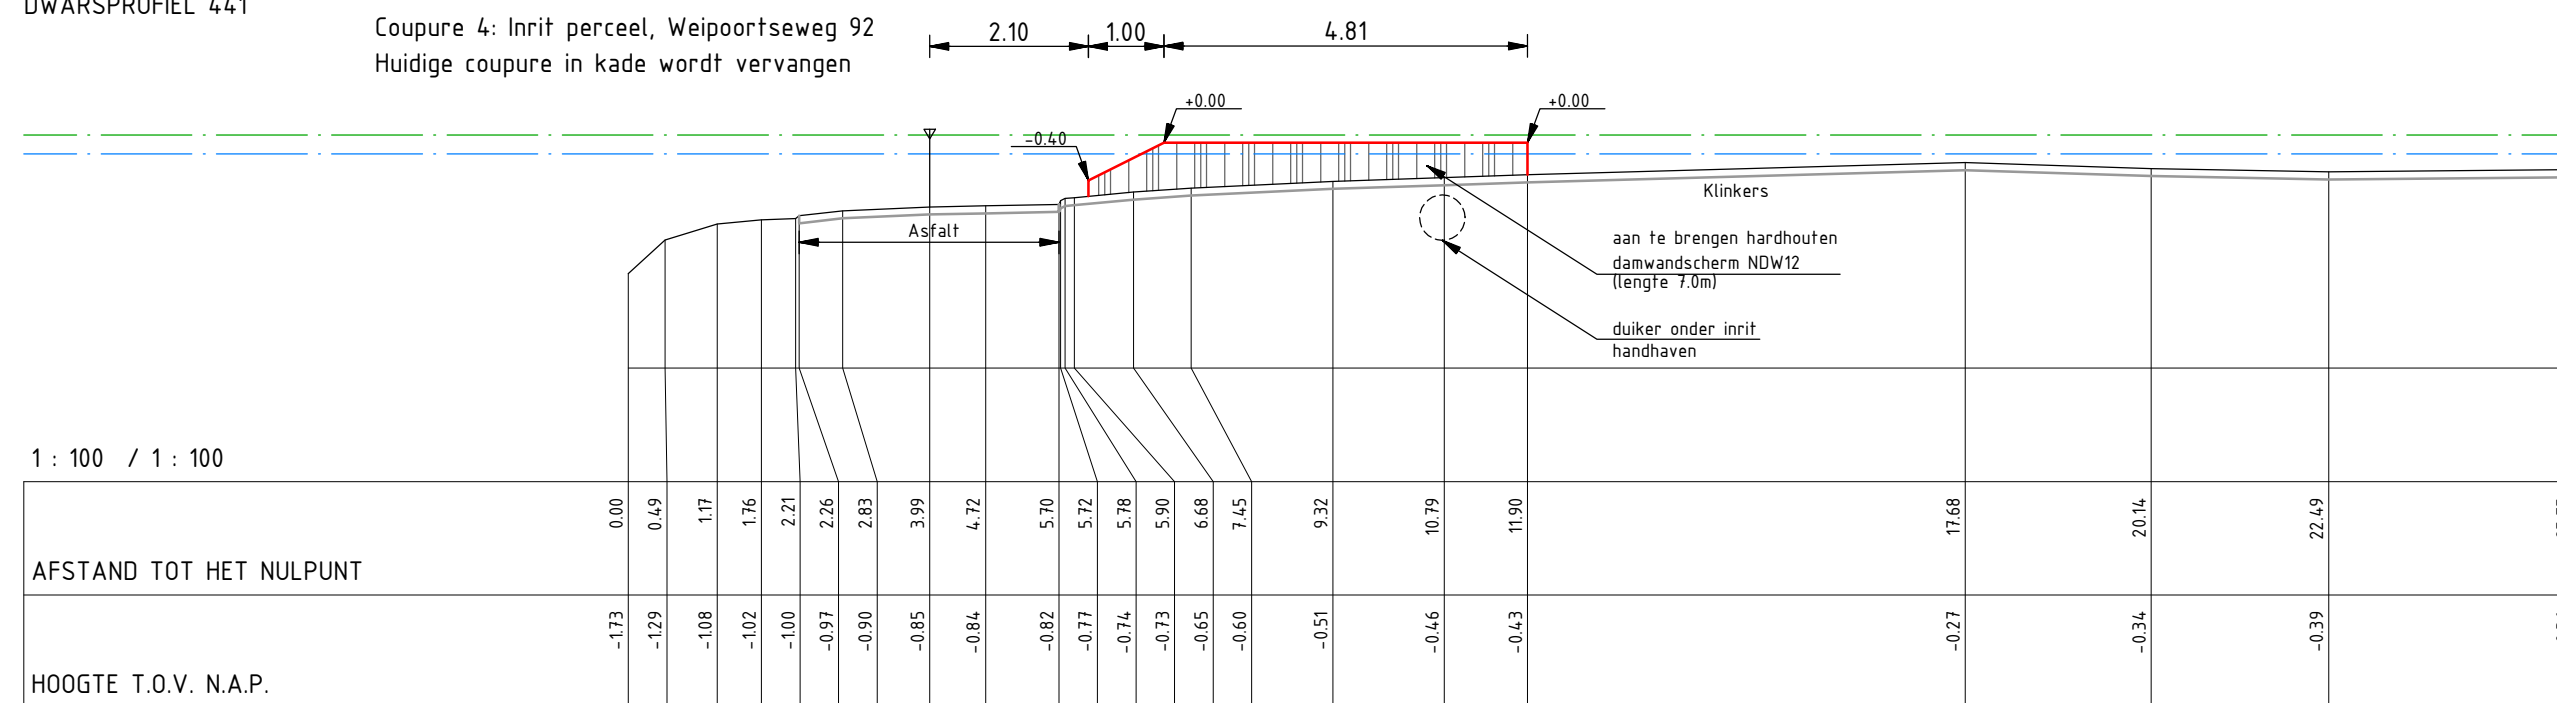

N.A.P. 2.00 m  
DWARSPROFIEL 442

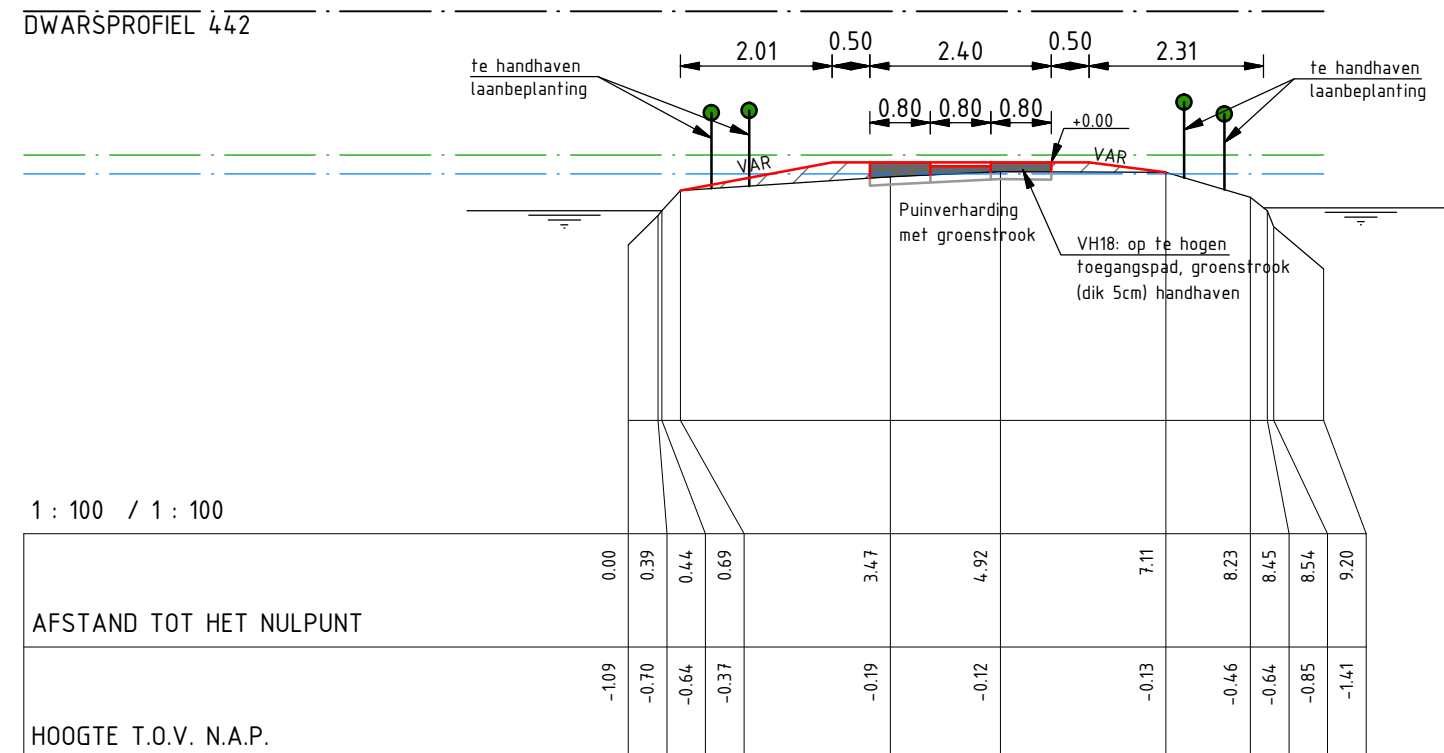


|    |            |            |     |
|----|------------|------------|-----|
| D0 | 15-12-2014 | Definitief | LvR |
| C0 | 04-12-2014 | CONCEPT    | LvR |
| Nr | Datum      | Wijziging  | Tek |

|                                                                                    |                                     |                 |
|------------------------------------------------------------------------------------|-------------------------------------|-----------------|
| Hoogheemraadschap van Rijnland                                                     | Tekenaar<br>L. van Rijthoven        | Schaal<br>1:100 |
| Kadeverbetering Oosting<br>Zoeterwoude - Dorp<br>Deeltraject 4 (Besluit: 14.86172) | Projectleider<br>K. van de Noord    | Formaat<br>A3   |
| Ontwerp<br>Dwarsprofielen                                                          | Status<br>DEFINITIEF                | Wijz.n.r.<br>D0 |
| Tekeningnummer<br>265453-DT4-DP-21                                                 | RIO<br>RPS - Iv-Infra - Antea Group |                 |




N.A.P. 2.00 m  
DWARSPROFIEL 443

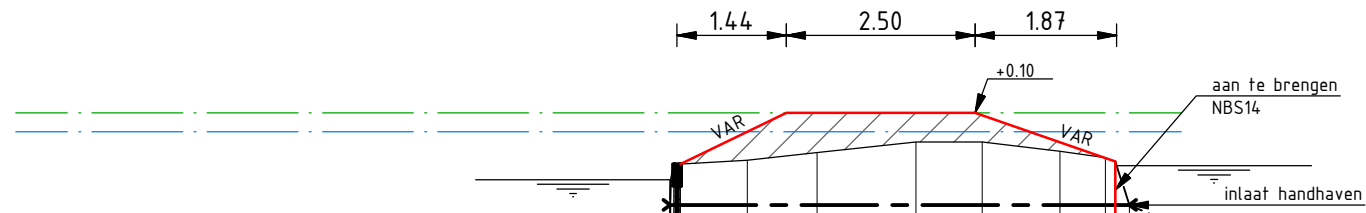

1 : 100 / 1 : 100

| AFSTAND TOT HET NULPUNT | 0.00  | 0.65  | 0.66  | 0.70  | 0.80  | 1.68  | 2.60  | 3.91  | 4.78  | 5.81  | 6.42  | 6.55  | 6.73  | 7.15  | 7.42  |
|-------------------------|-------|-------|-------|-------|-------|-------|-------|-------|-------|-------|-------|-------|-------|-------|-------|
| HOOGTE T.O.V. N.A.P.    | -1.79 | -1.52 | -0.79 | -0.57 | -0.58 | -0.53 | -0.43 | -0.29 | -0.29 | -0.41 | -0.49 | -0.55 | -1.27 | -1.39 | -1.53 |

N.A.P. 2.00 m  
DWARSPROFIEL 444

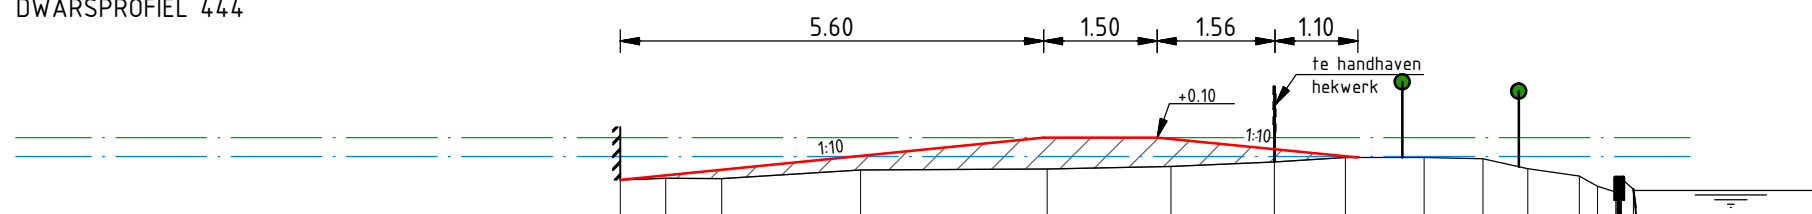

1 : 100 / 1 : 100

| AFSTAND TOT HET NULPUNT | 0.00  | 0.60  | 1.34  | 3.18  | 5.65  | 7.28  | 8.65  | 9.59  | 10.63 | 11.41 | 12.00 | 12.69 | 12.93 | 13.17 | 13.21 | 13.40 | 13.49 | 13.65 | 14.15 |
|-------------------------|-------|-------|-------|-------|-------|-------|-------|-------|-------|-------|-------|-------|-------|-------|-------|-------|-------|-------|-------|
| HOOGTE T.O.V. N.A.P.    | -0.46 | -0.44 | -0.44 | -0.33 | -0.32 | -0.28 | -0.23 | -0.17 | -0.16 | -0.18 | -0.31 | -0.41 | -0.54 | -0.62 | -0.42 | -0.58 | -1.38 | -1.49 | -1.68 |

|    |            |            |     |
|----|------------|------------|-----|
| D0 | 15-12-2014 | Definitief | LvR |
| C0 | 04-12-2014 | CONCEPT    | LvR |
| Nr | Datum      | Wijziging  | Tek |

Hoogheemraadschap van Rijnland

Kadeverbetering Oosting  
Zoeterwoude - Dorp  
Deeltraject 4 (Besluit: 14.86172)  
Ontwerp  
Dwarsprofielen

Tekeningnummer  
265453-DT4-DP-22

Tekenaar  
L. van Rijthoven

Projectleider  
K. van de Noort

Status  
DEFINITIEF

RIO  
RPS - Iv-Infra - Antea Group


Schaal  
1:100

Formaat  
A3


22 IN 55

Wijz.n.r.  
D0

N.A.P. 2.00 m  
DWARSPROFIEL 445

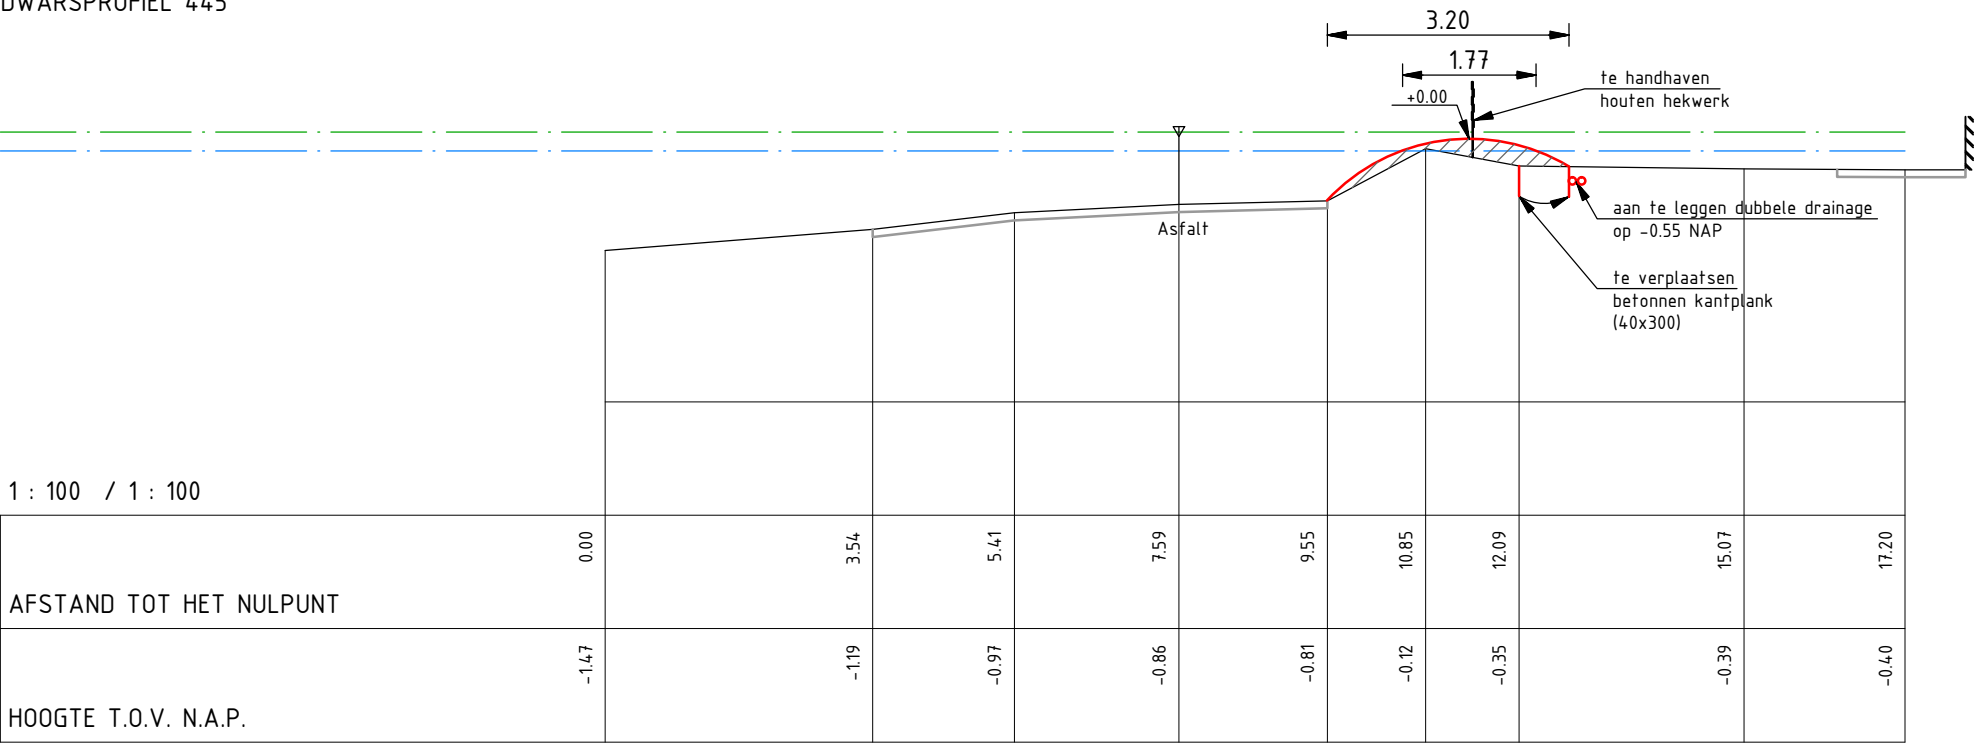

N.A.P. 2.00 m  
DWARSPROFIEL 446

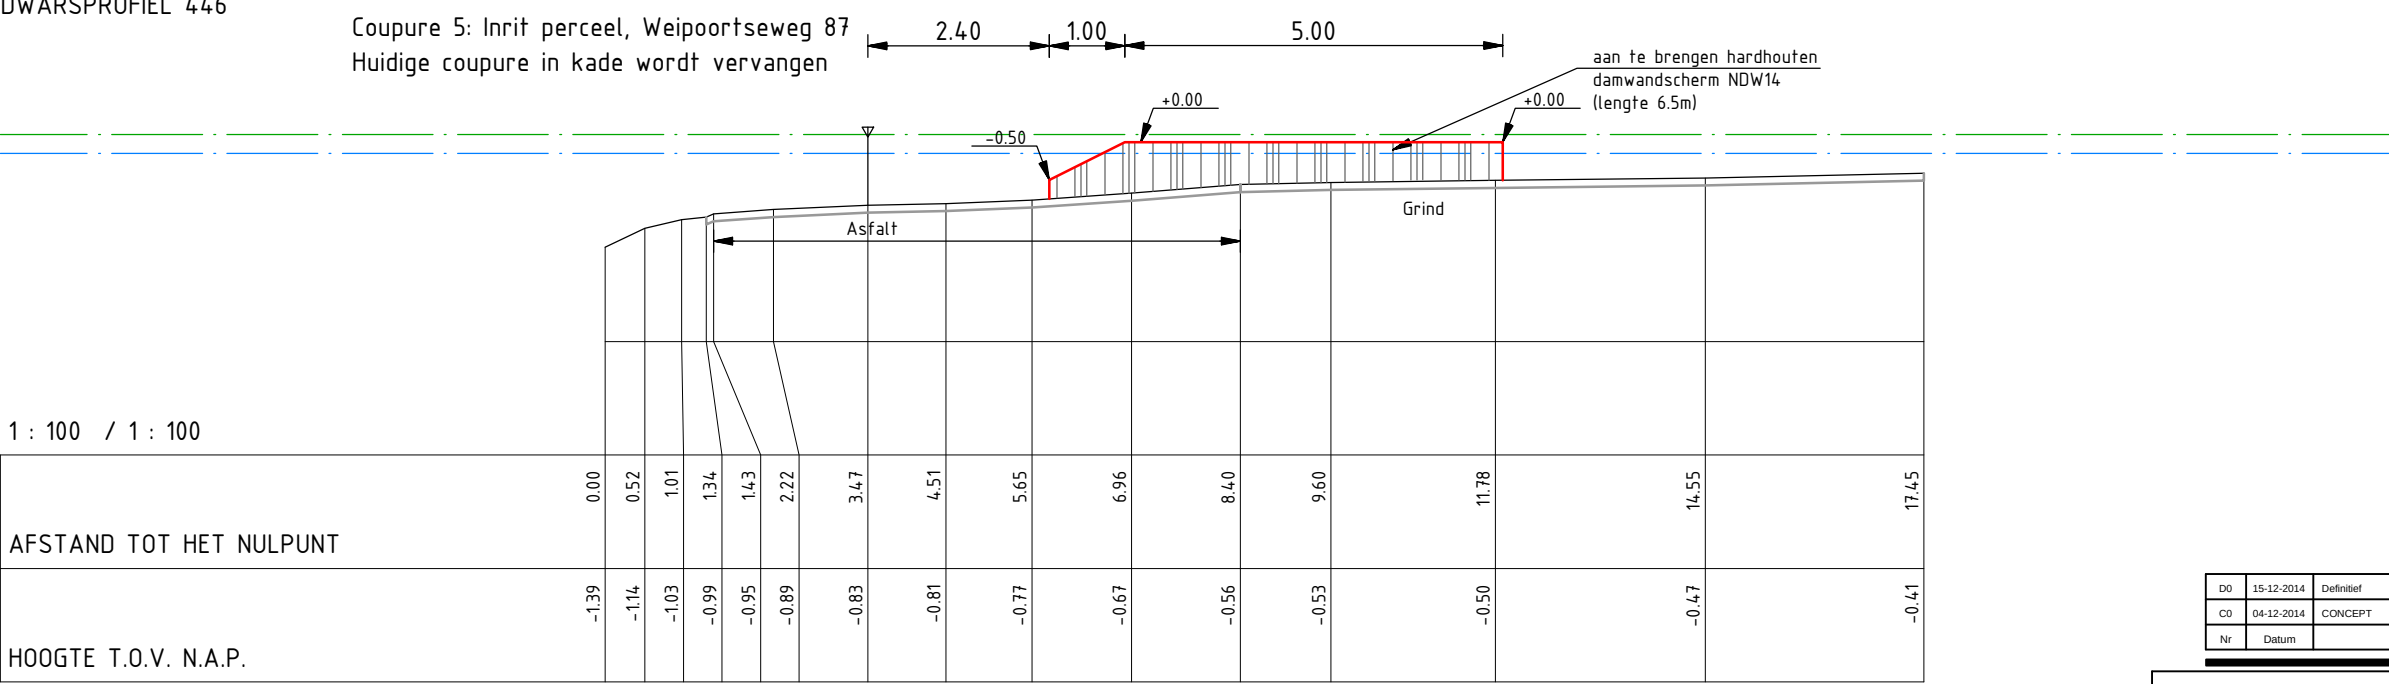

|    |            |            |     |
|----|------------|------------|-----|
| D0 | 15-12-2014 | Definitief | LvR |
| C0 | 04-12-2014 | CONCEPT    | LvR |
| Nr | Datum      | Wijziging  | Tek |

Hoogheemraadschap van Rijnland

Kadeverbetering Oostering  
Zoeterwoude - Dorp  
Deeltraject 4 (Besluit: 14.86172)  
Ontwerp  
Dwarsprofielen

Tekeningnummer  
265453-DT4-DP-23

Tekenaar  
L. van Rijthoven

Projectleider  
K. van de Noort

Status  
DEFINITIEF

RIO  
RPS - Iv-Infra - Antea Group


Schaal  
1:100

Formaat  
A3

23 IN 55

Wijz.n.r.  
D0


N.A.P. 2.00 m  
DWARSPROFIEL 447

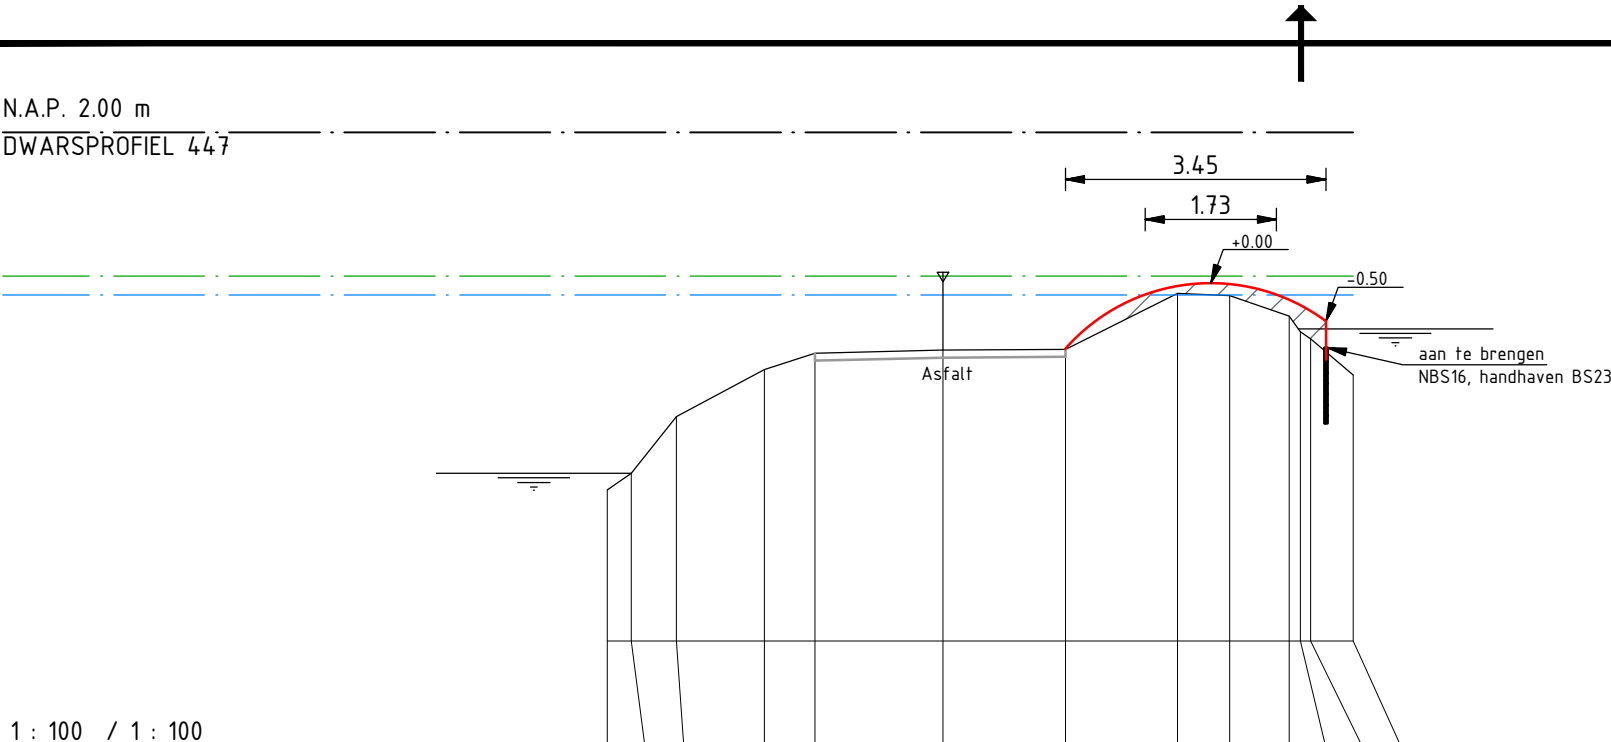

1 : 100 / 1 : 100

|                         |       |       |       |       |       |       |       |       |       |       |       |       |       |
|-------------------------|-------|-------|-------|-------|-------|-------|-------|-------|-------|-------|-------|-------|-------|
| AFSTAND TOT HET NULPUNT | 0.00  | 0.31  | 0.91  | 2.08  | 2.74  | 4.44  | 6.06  | 7.54  | 8.23  | 9.02  | 9.17  | 9.30  | 9.87  |
| HOOGTE T.O.V. N.A.P.    | -2.73 | -2.51 | -1.76 | -1.14 | -0.92 | -0.88 | -0.87 | -0.13 | -0.16 | -0.43 | -0.64 | -0.73 | -1.21 |

N.A.P. 2.00 m  
DWARSPROFIEL 448

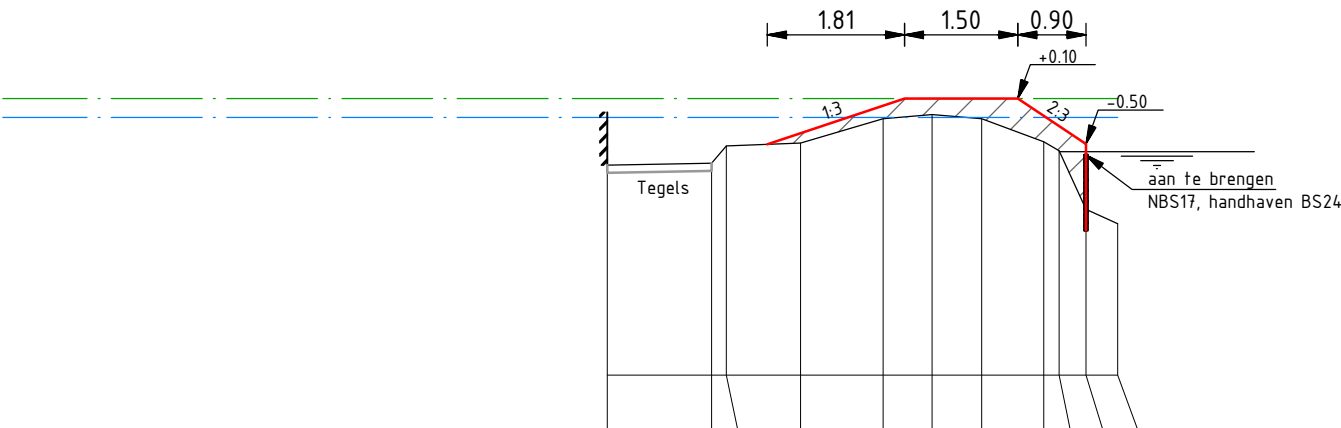

1 : 100 / 1 : 100

|                         |       |       |       |       |       |       |       |       |       |       |       |
|-------------------------|-------|-------|-------|-------|-------|-------|-------|-------|-------|-------|-------|
| AFSTAND TOT HET NULPUNT | 0.00  | 1.38  | 1.57  | 2.55  | 3.65  | 4.29  | 4.95  | 5.77  | 5.98  | 6.33  | 6.75  |
| HOOGTE T.O.V. N.A.P.    | -0.78 | -0.75 | -0.53 | -0.49 | -0.17 | -0.11 | -0.17 | -0.47 | -0.59 | -1.36 | -1.56 |

|    |            |            |     |
|----|------------|------------|-----|
| D0 | 15-12-2014 | Definitief | LvR |
| C0 | 04-12-2014 | CONCEPT    | LvR |
| Nr | Datum      | Wijziging  | Tek |

Hoogheemraadschap van Rijnland

Kadeverbetering Oosting  
Zoeterwoude - Dorp  
Deeltraject 4 (Besluit: 14.86172)  
Ontwerp  
Dwarsprofielen

Tekeningnummer  
265453-DT4-DP-24

Tekenaar  
L. van Rijthoven

Projectleider  
K. van de Noort

Status  
DEFINITIEF

RIO  
RPS - Iv-Infra - Antea Group


Schaal  
1:100

Formaat  
A3


24 IN 55

Wijz.n.r.  
D0

N.A.P. 2.00 m  
DWARSPROFIEL 449

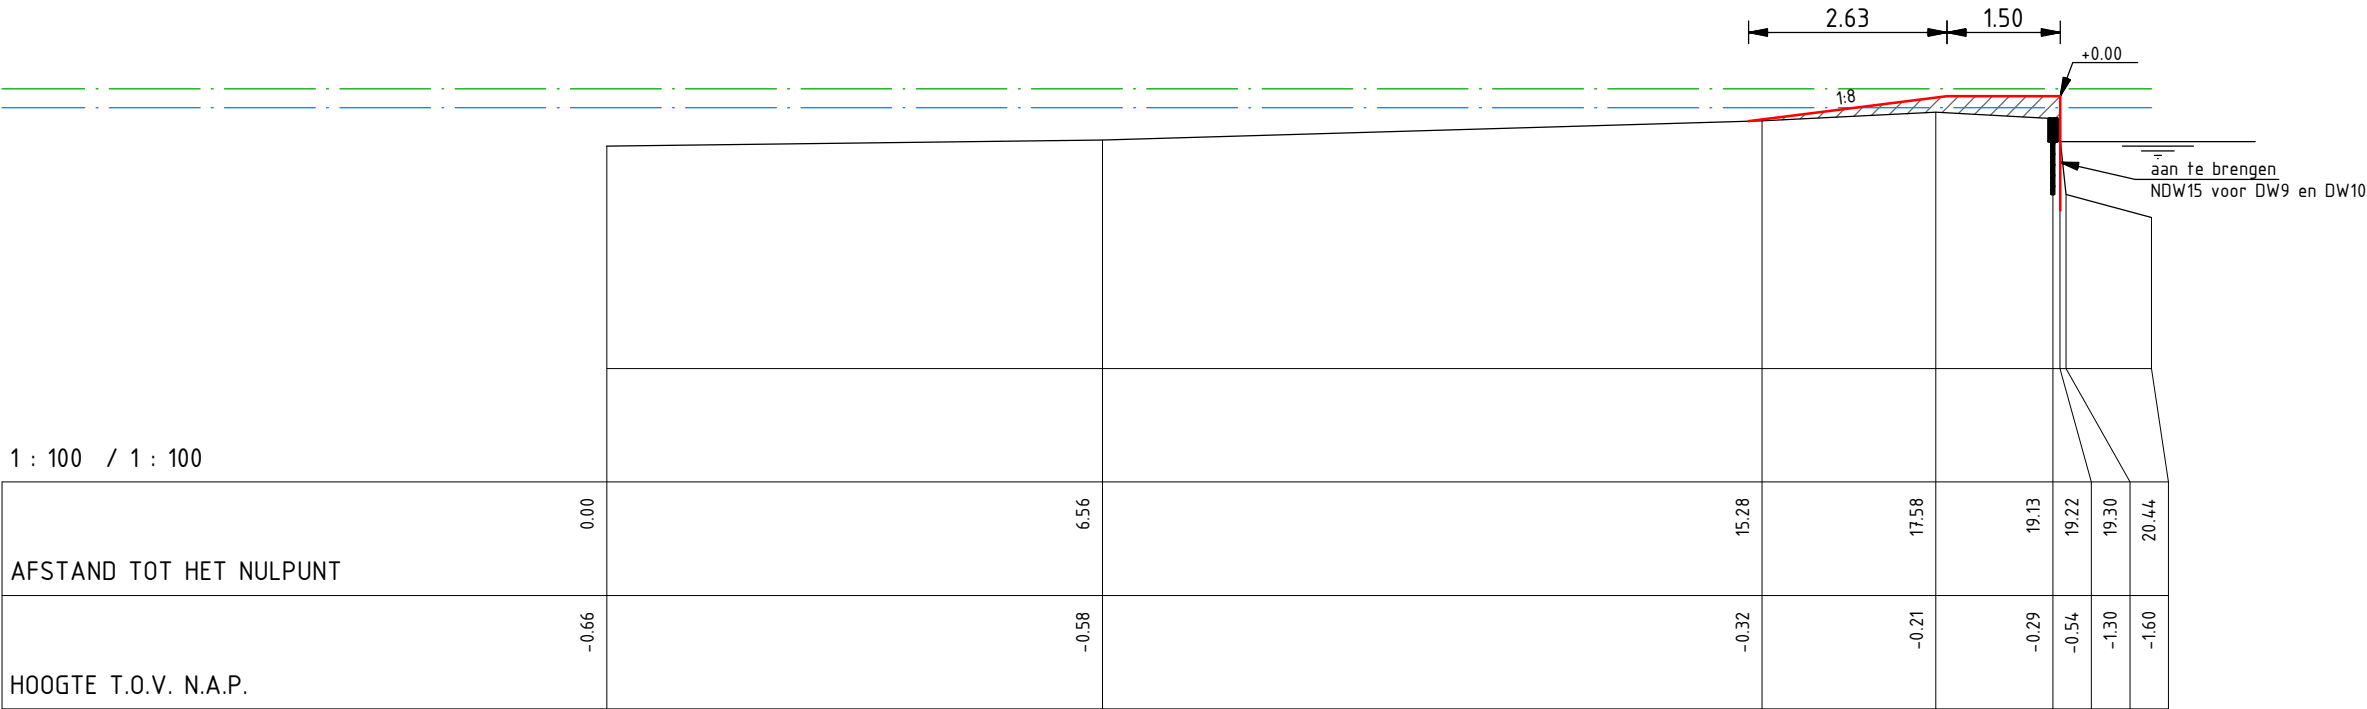

N.A.P. 2.00 m  
DWARSPROFIEL 450

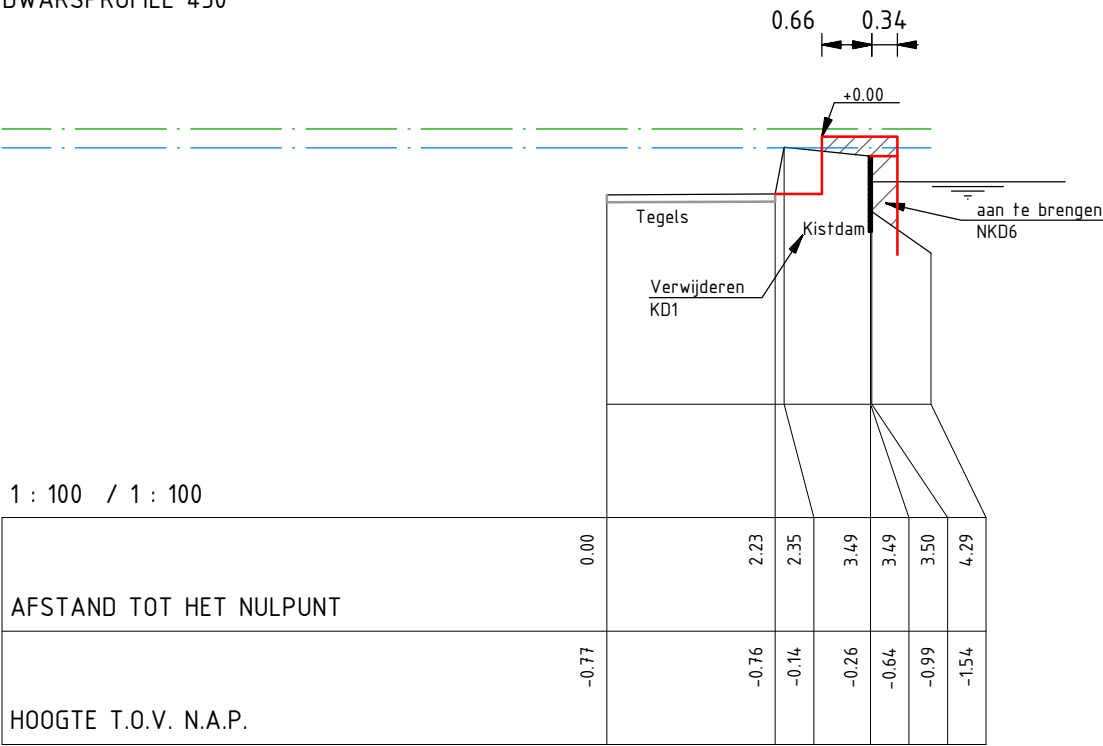

|    |            |            |     |
|----|------------|------------|-----|
| D0 | 15-12-2014 | Definitief | LvR |
| C0 | 04-12-2014 | CONCEPT    | LvR |
| Nr | Datum      | Wijziging  | Tek |

Hoogheemraadschap van Rijnland

Kadeverbetering Oostling  
Zoeterwoude - Dorp  
Deeltraject 4 (Besluit: 14.86172)  
Ontwerp  
Dwarsprofielen

Tekenaar  
L. van Rijthoven  
Projectleider  
K. van de Noort

Status  
DEFINITIEF

Tekeningnummer  
265453-DT4-DP-25

Schaal  
1:100

Formaat  
A3


25 IN 55

Wijz.n.r.  
D0


  
RPS - Iv-Infra - Antea Group



N.A.P. 2.00 m  
DWARSPROFIEL 451

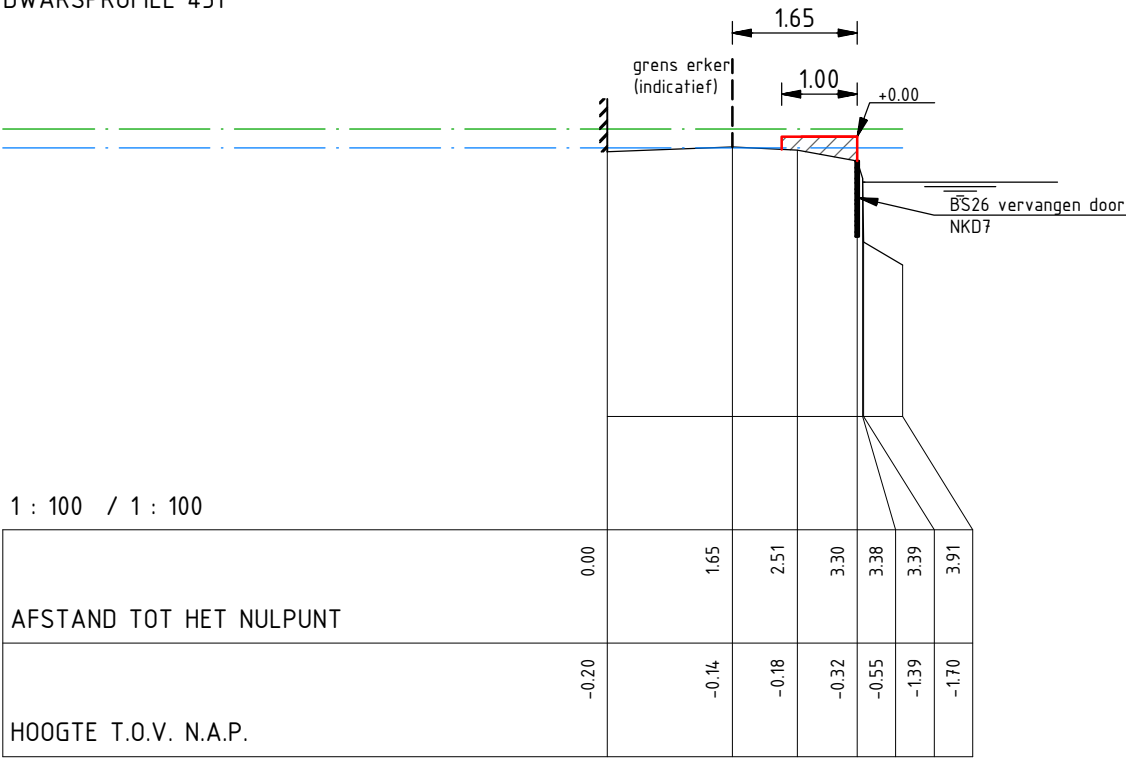

N.A.P. 2.00 m  
DWARSPROFIEL 452

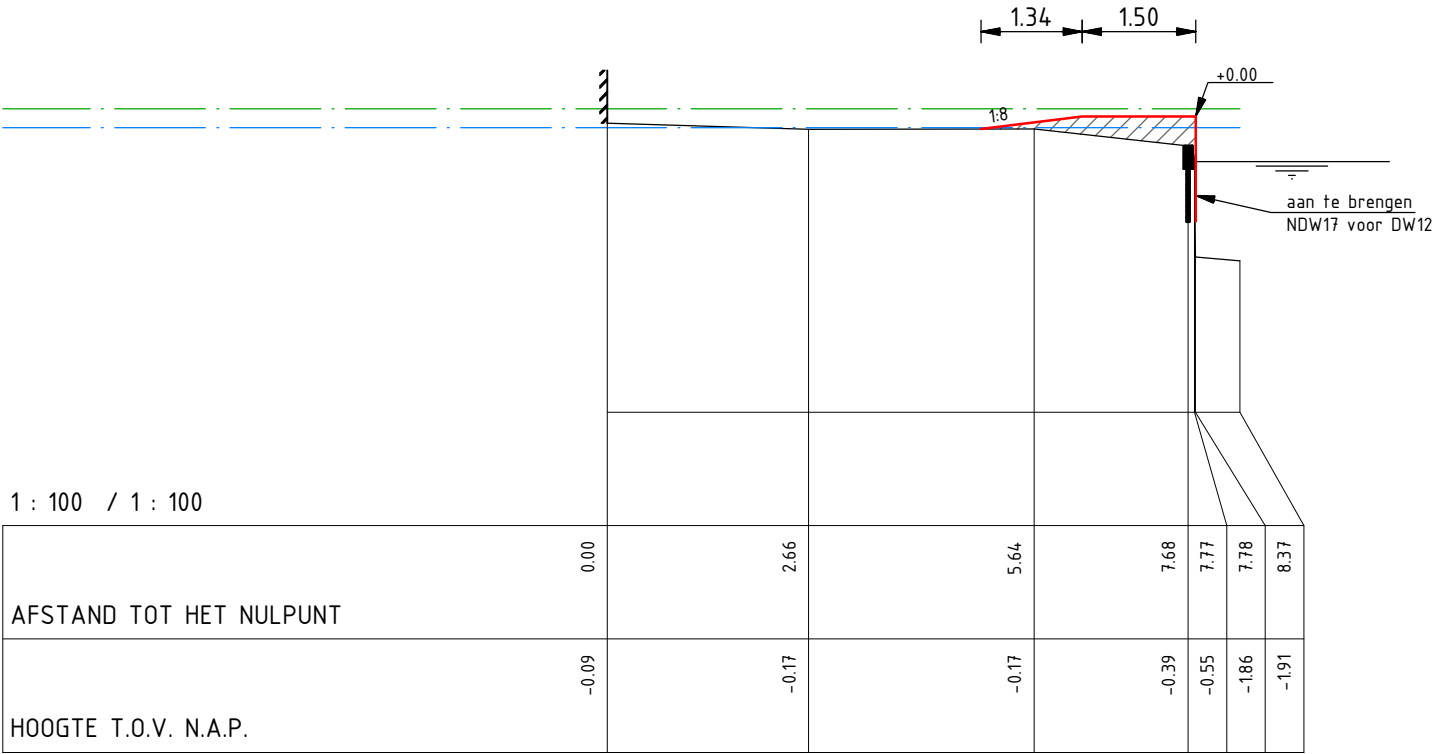

|    |            |            |     |
|----|------------|------------|-----|
| D0 | 15-12-2014 | Definitief | LvR |
| C0 | 04-12-2014 | CONCEPT    | LvR |
| Nr | Datum      | Wijziging  | Tek |

Hoogheemraadschap van Rijnland

Kadeverbetering Oostering  
Zoeterwoude - Dorp  
Deeltraject 4 (Besluit: 14.86172)

Ontwerp  
Dwarsprofielen

Tekeningnummer  
265453-DT4-DP-26

Tekenaar  
L. van Rijthoven

Projectleider  
K. van de Noort

Status  
DEFINITIEF

RIO  
RPS - Iv-Infra - Antea Group


Schaal  
1:100

Formaat  
A3


26 IN 55

Wijz.n.r.  
D0

N.A.P. 2.00 m  
DWARSPROFIEL 453

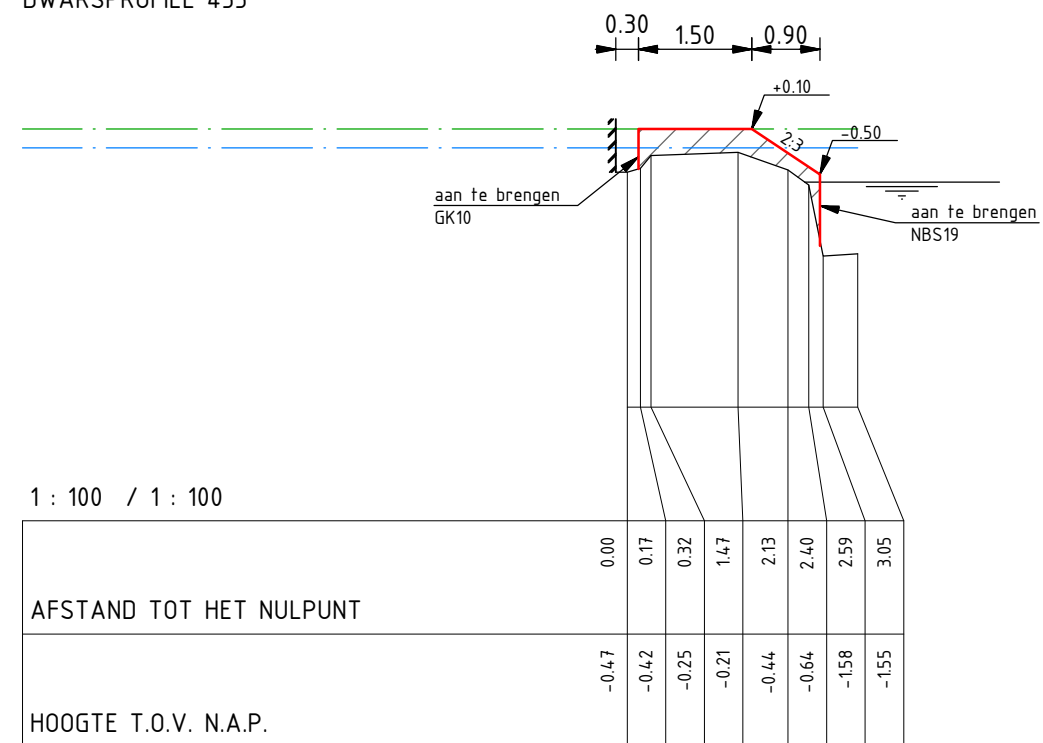

N.A.P. 2.00 m  
DWARSPROFIEL 454

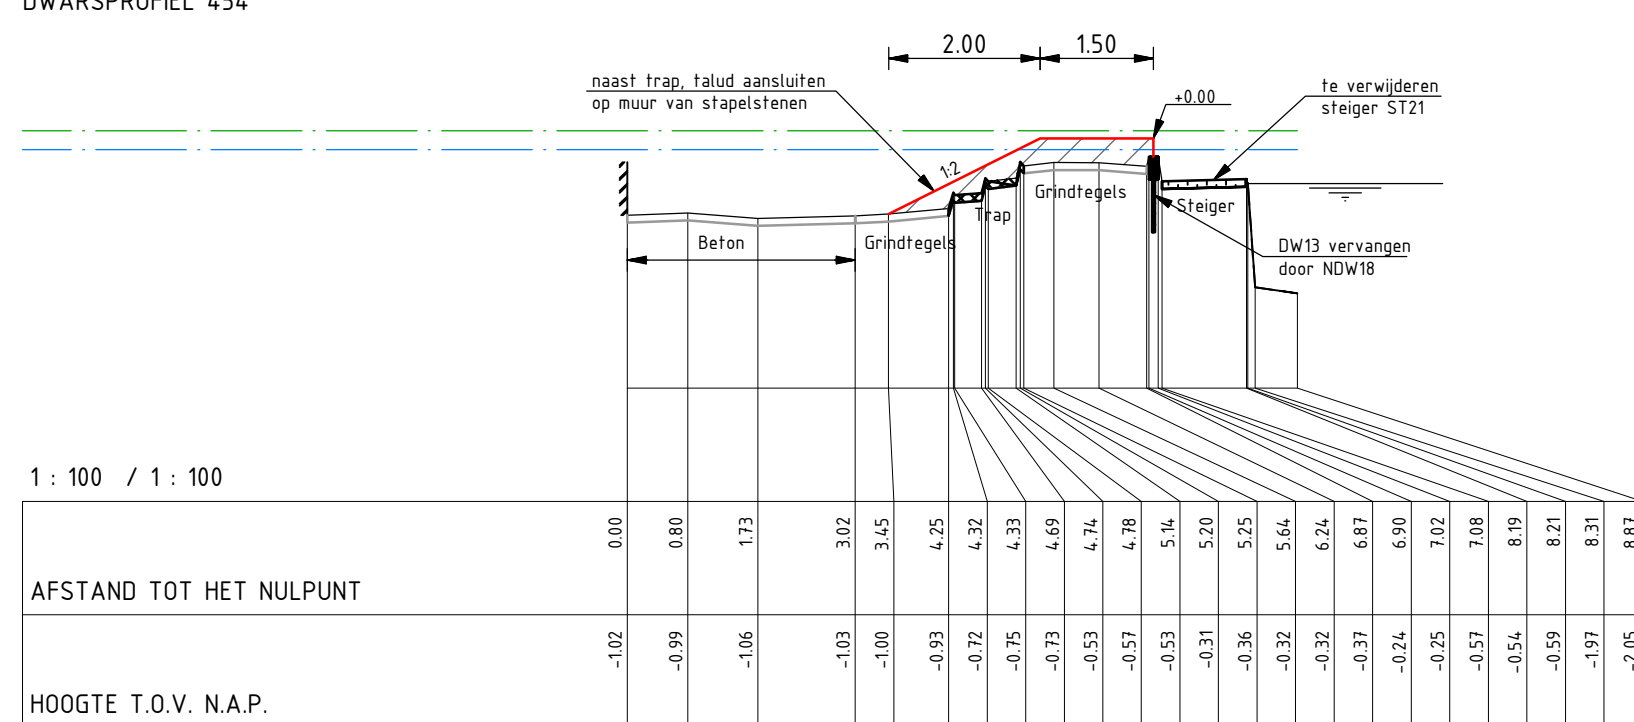

|    |            |            |     |
|----|------------|------------|-----|
| D0 | 15-12-2014 | Definitief | LvR |
| C0 | 04-12-2014 | CONCEPT    | LvR |
| Nr | Datum      | Wijziging  | Tek |

Hoogheemraadschap van Rijnland

Kadeverbetering Oostering  
Zoeterwoude - Dorp  
Deeltraject 4 (Besluit: 14.86172)

Ontwerp  
Dwarsprofielen

Tekeningnummer  
265453-DT4-DP-27

Tekenaar  
L. van Rijthoven

Projectleider  
K. van de Noort

Status  
DEFINITIEF

RIO  
RPS - Iv-Infra - Antea Group


Schaal  
1:100

Formaat  
A3


27 IN 55

Wijz.n.r.  
D0

N.A.P. 2.00 m  
DWARSPROFIEL 455

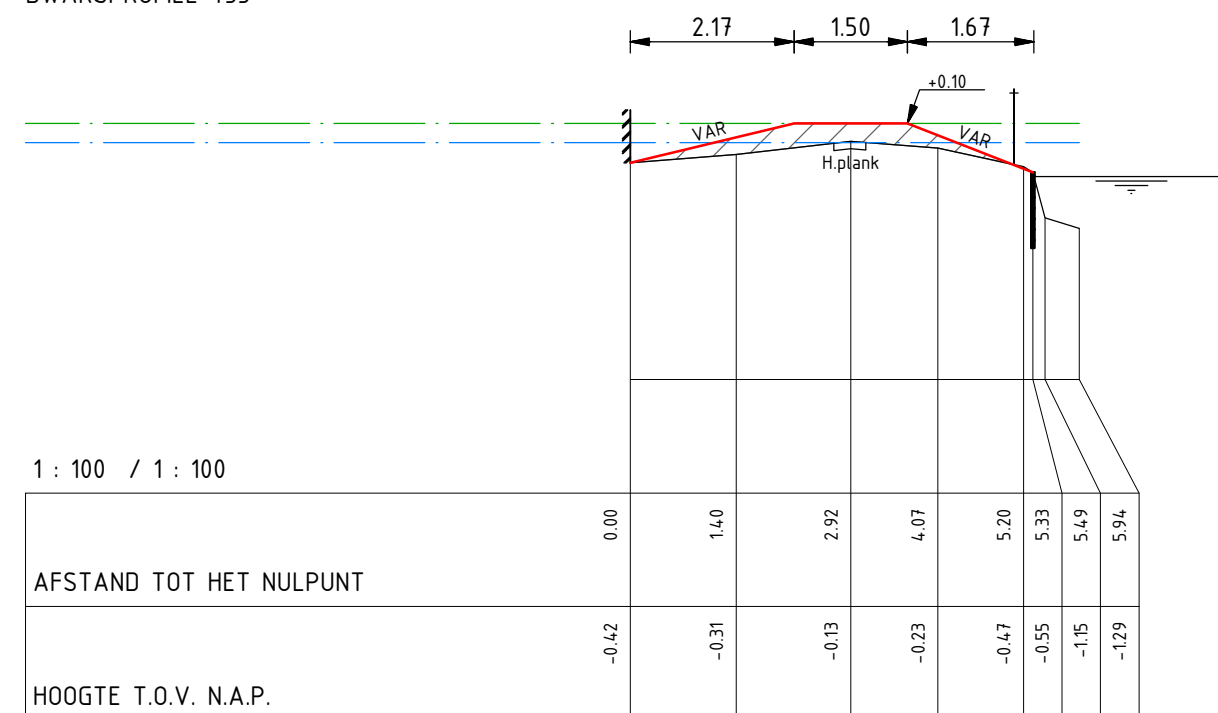

N.A.P. 2.00 m  
DWARSPROFIEL 456

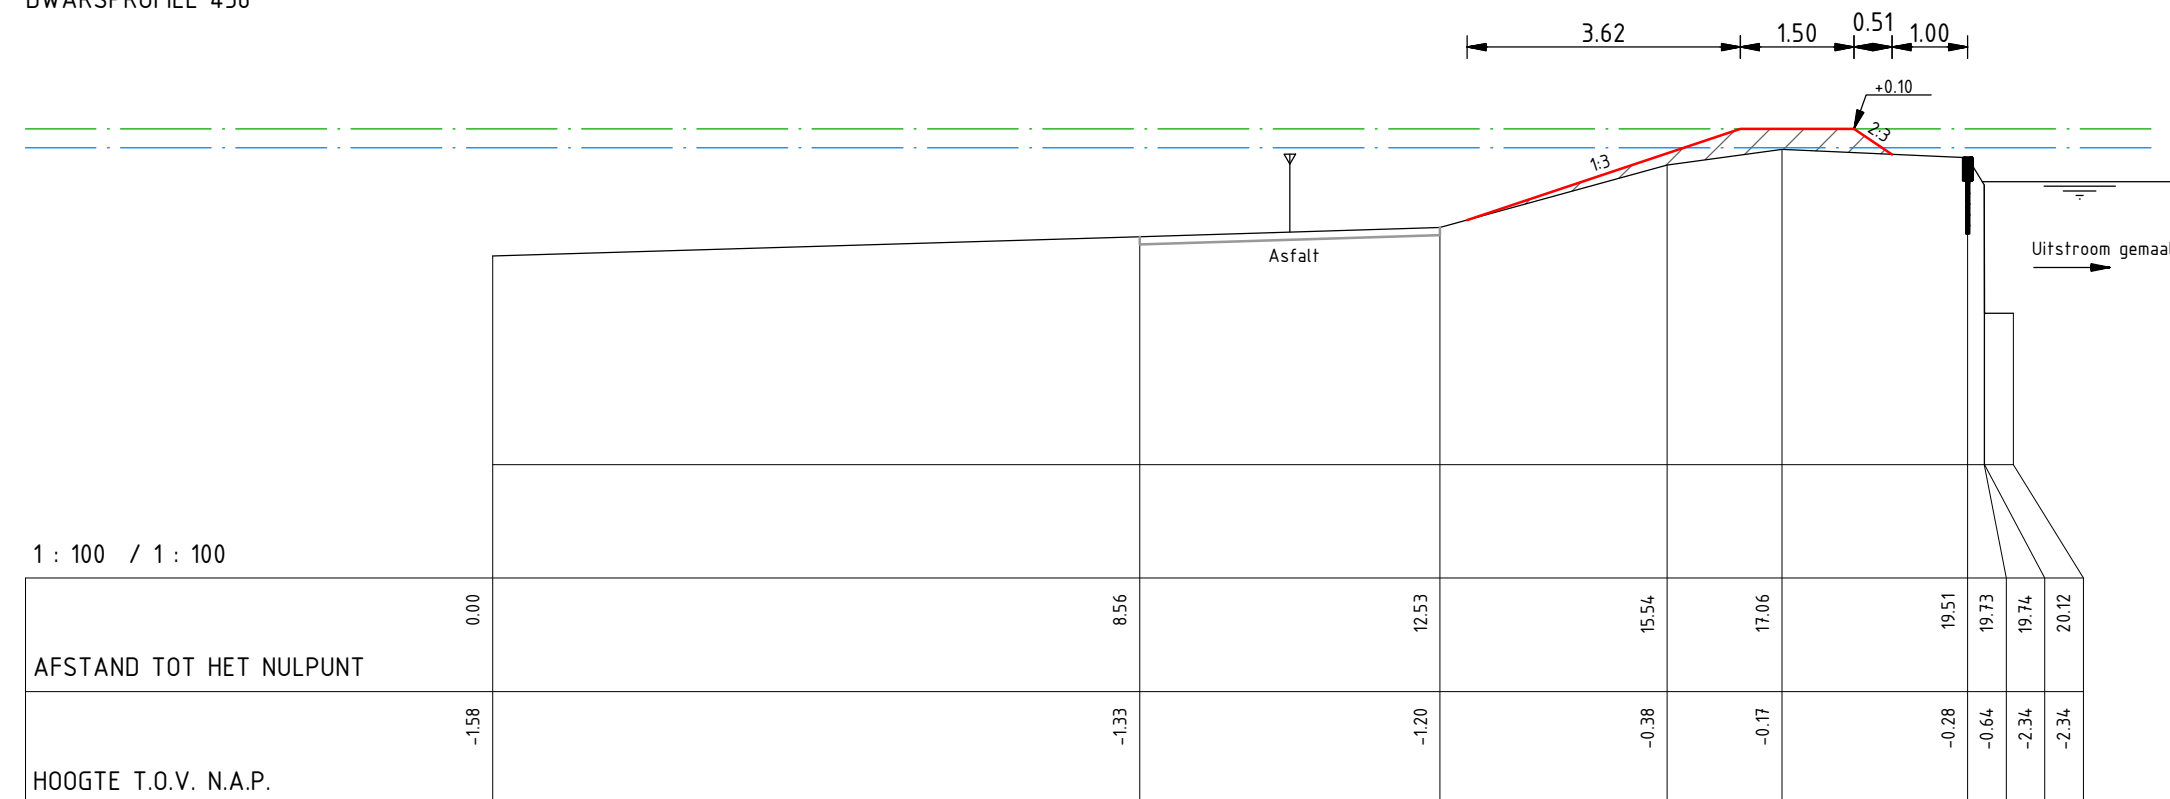

|    |            |            |     |
|----|------------|------------|-----|
| D0 | 15-12-2014 | Definitief | LvR |
| C0 | 04-12-2014 | CONCEPT    | LvR |
| Nr | Datum      | Wijziging  | Tek |

Hoogheemraadschap van Rijnland

Kadeverbetering Oostling  
Zoeterwoude - Dorp  
Deeltraject 4 (Besluit: 14.86172)  
Ontwerp  
Dwarsprofielen

Tekenaar  
L. van Rijthoven  
Projectleider  
K. van de Noort

Status  
**DEFINITIEF**

Tekeningnummer  
**265453-DT4-DP-28**

Schaal  
1:100  
Formaat  
A3  
28 IN 55  
Wijz.n.r.  
D0


  
RPS - Iv-Infra - Antea Group

N.A.P. 2.00 m  
DWARSPROFIEL 457

Profiel gemeten in 2009, tuin door eigenaar in 2012 opgehoogd.  
Aanvullende maatregel volgens situatietekening



N.A.P. 2.00 m  
DWARSPROFIEL 458

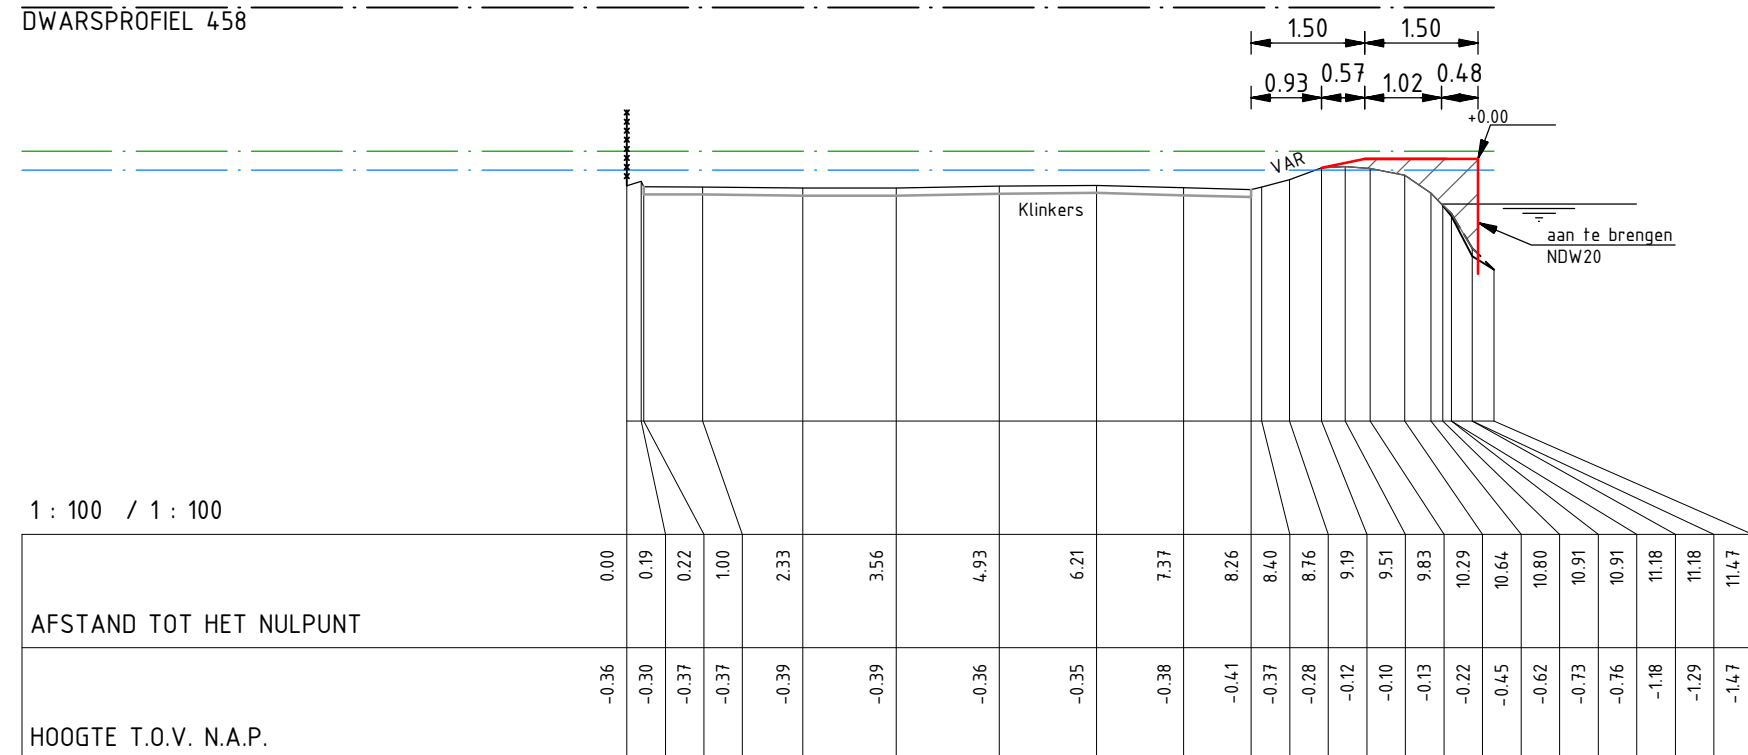


|    |            |            |     |
|----|------------|------------|-----|
| D0 | 15-12-2014 | Definitief | LvR |
| C0 | 04-12-2014 | CONCEPT    | LvR |
| Nr | Datum      | Wijziging  | Tek |


|   |   |   |
|---|---|---|
| <p><b>Hoogheemraadschap van Rijnland</b></p> <hr/> <p>Kadeverbetering Oostring<br/>         Zoeterwoude - Dorp<br/>         Deeltraject 4 (Besluit: 14.86172)</p> <hr/> <p>Ontwerp<br/>         Dwarsprofielen</p> <hr/> <p>Tekeningnummer<br/> <b>265453-DT4-DP-29</b></p> | <p><b>Tekenaar</b><br/>         L. van Rijthoven</p> <hr/> <p><b>Projectleider</b><br/>         K. van de Noort</p> <hr/> <p><b>Status</b><br/> <b>DEFINITIEF</b></p> <hr/>  <p><b>RIO</b><br/>         RPS - Iy-Infra - Antea Group</p> | <p><b>Schaal</b><br/>         1:100</p> <hr/> <p><b>Formaat</b><br/>         A3</p> <hr/> <p><b>29 IN 55</b></p> <hr/> <p><b>Wijz. n.r.</b><br/> <b>D0</b></p> |
|---|---|---|



N.A.P. 2.00 m  
DWARSPROFIEL 459

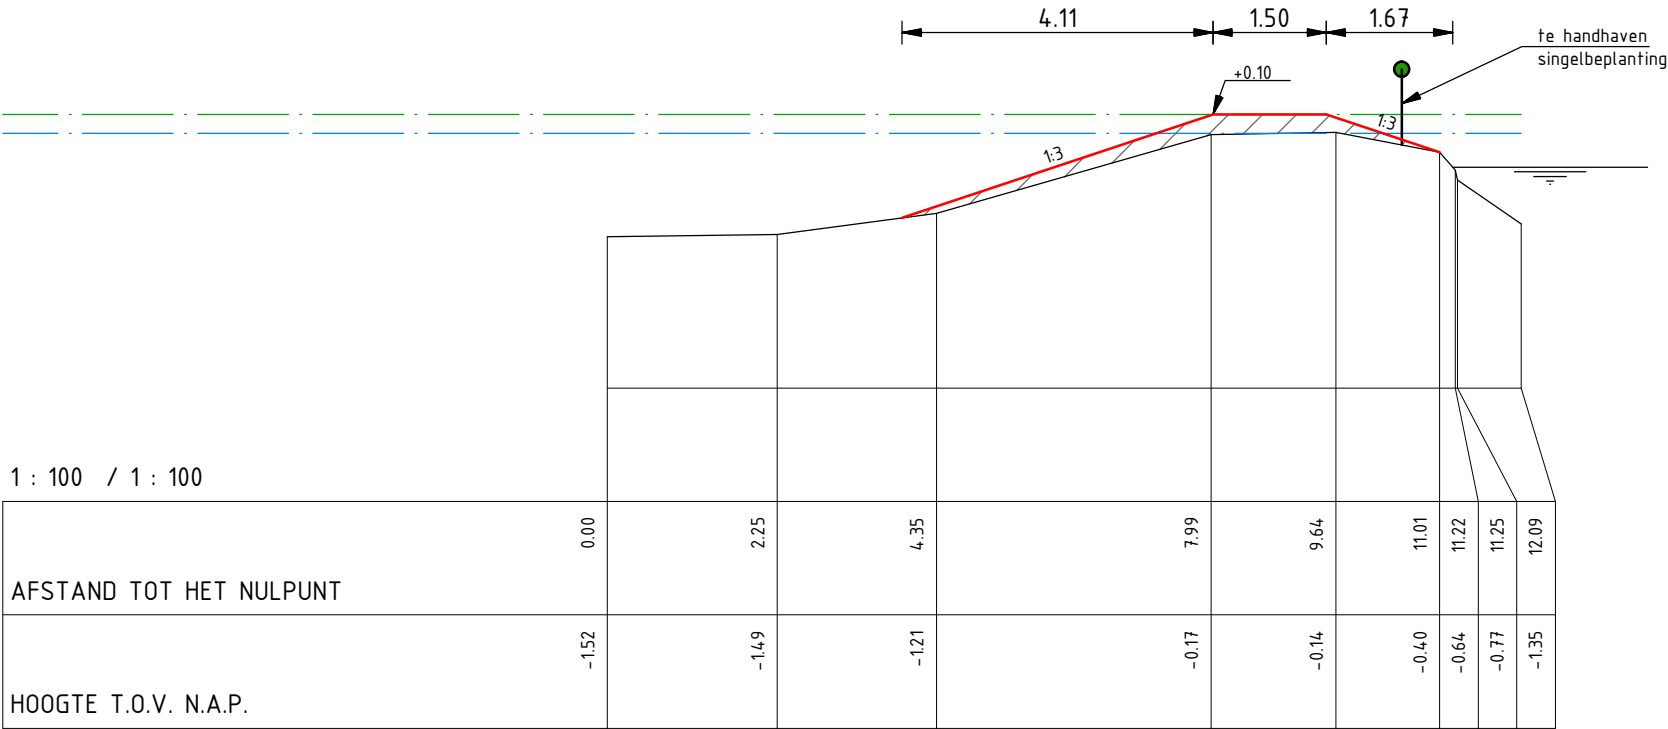

N.A.P. 2.00 m  
DWARSPROFIEL 460

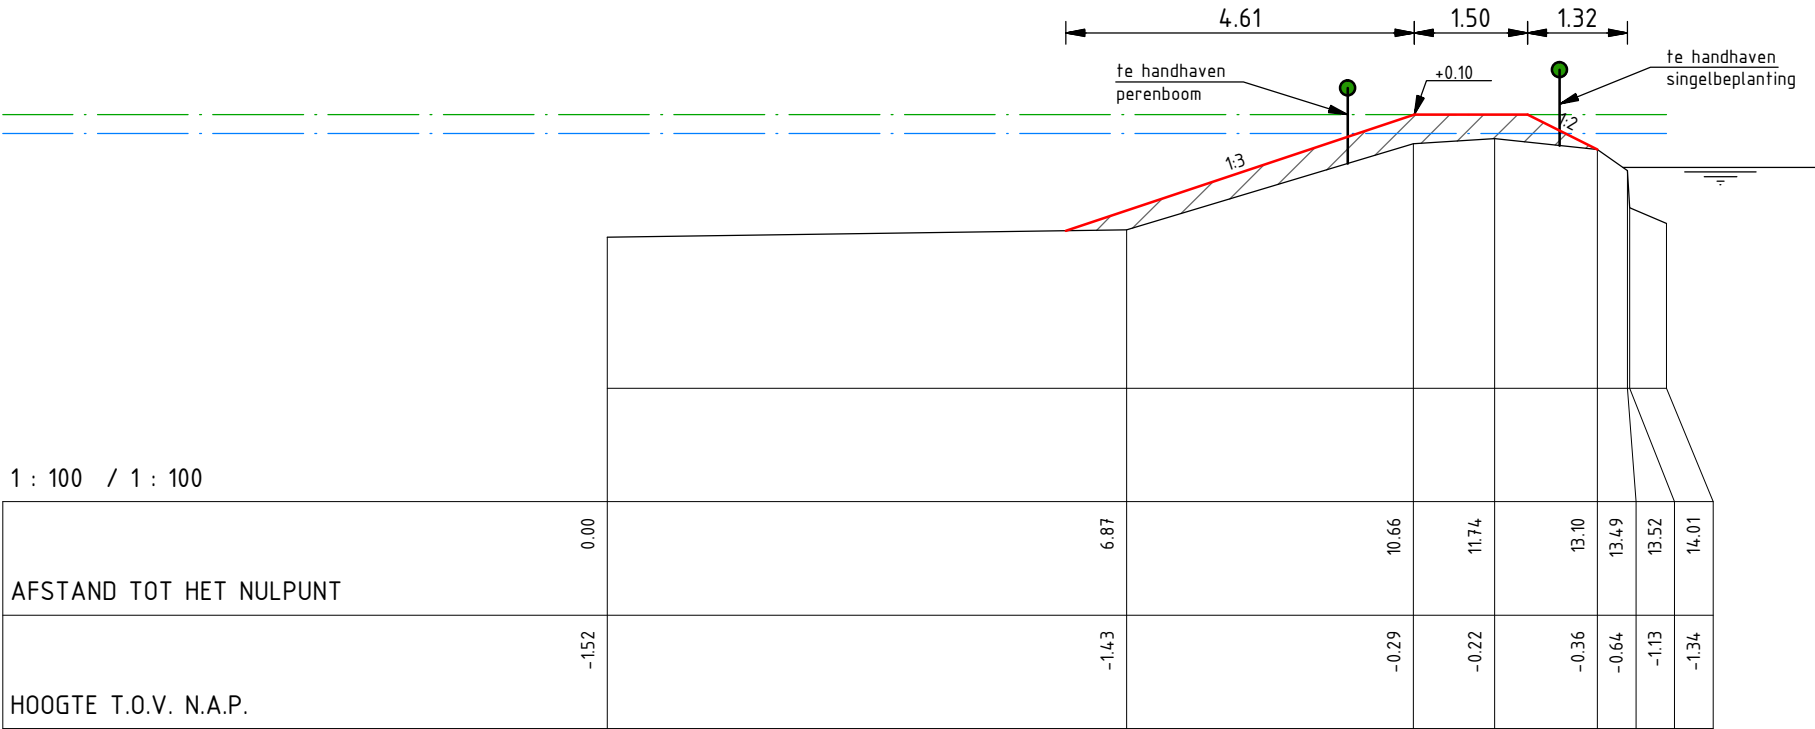

|    |            |            |     |
|----|------------|------------|-----|
| D0 | 15-12-2014 | Definitief | LvR |
| C0 | 04-12-2014 | CONCEPT    | LvR |
| Nr | Datum      | Wijziging  | Tek |

Hoogheemraadschap van Rijnland

Kadeverbetering Oostering  
Zoeterwoude - Dorp  
Deeltraject 4 (Besluit: 14.86172)  
Ontwerp  
Dwarsprofielen

Tekeningnummer  
265453-DT4-DP-30

Tekenaar  
L. van Rijthoven

Projectleider  
K. van de Noort

Status  
DEFINITIEF

RIO  
RPS - Iv-Infra - Antea Group


Schaal  
1:100

Formaat  
A3


30 IN 55

Wijz.n.r.  
D0

N.A.P. 2.00 m  
DWARSPROFIEL 461

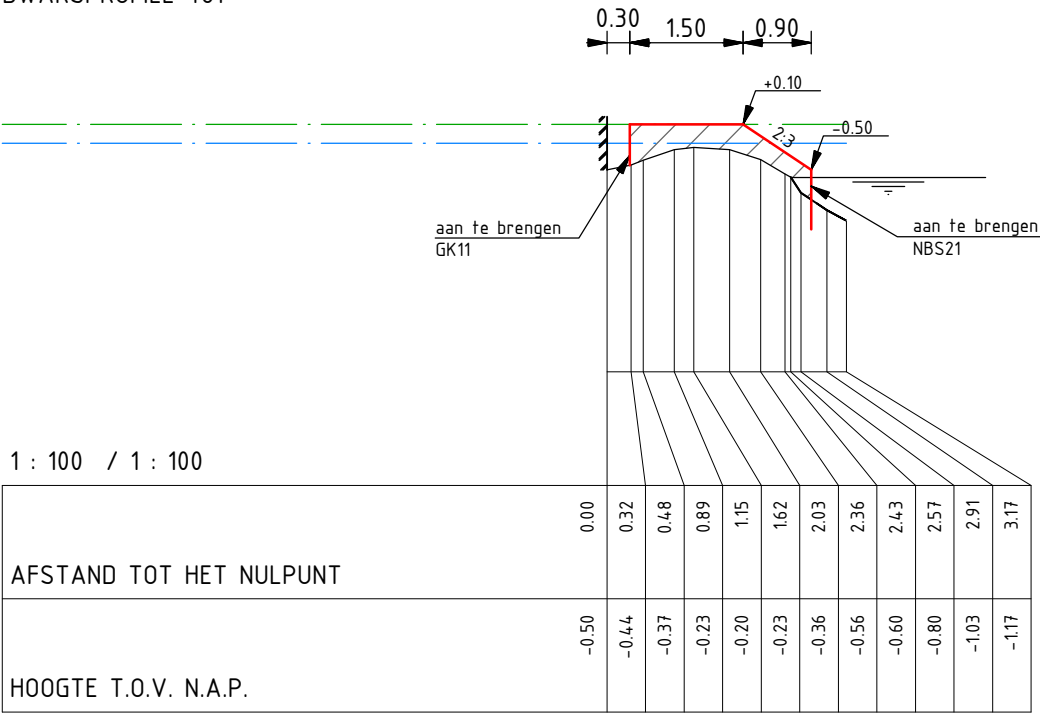

N.A.P. 2.00 m  
DWARSPROFIEL 462

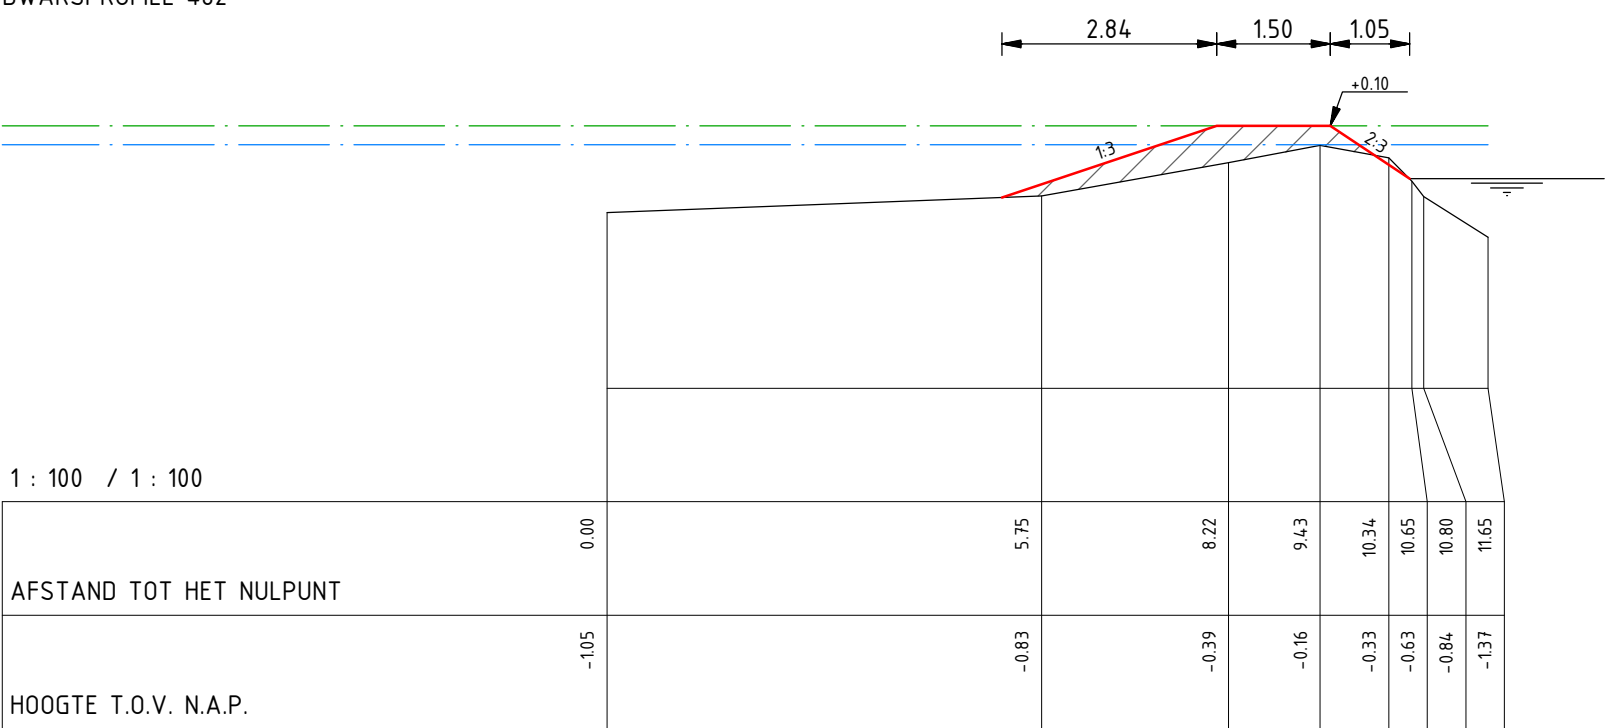

|    |            |            |     |
|----|------------|------------|-----|
| D0 | 15-12-2014 | Definitief | LvR |
| C0 | 04-12-2014 | CONCEPT    | LvR |
| Nr | Datum      | Wijziging  | Tek |

Hoogheemraadschap van Rijnland

Kadeverbetering Oostering  
Zoeterwoude - Dorp  
Deeltraject 4 (Besluit: 14.86172)  
Ontwerp  
Dwarsprofielen

Tekeningnummer  
265453-DT4-DP-31

Tekenaar  
L. van Rijthoven

Projectleider  
K. van de Noort

Status  
DEFINITIEF

RIO  
RPS - Iv-Infra - Antea Group


Schaal  
1:100

Formaat  
A3


31 IN 55

Wijz.n.r.  
D0

N.A.P. 2.00 m  
DWARSPROFIEL 463

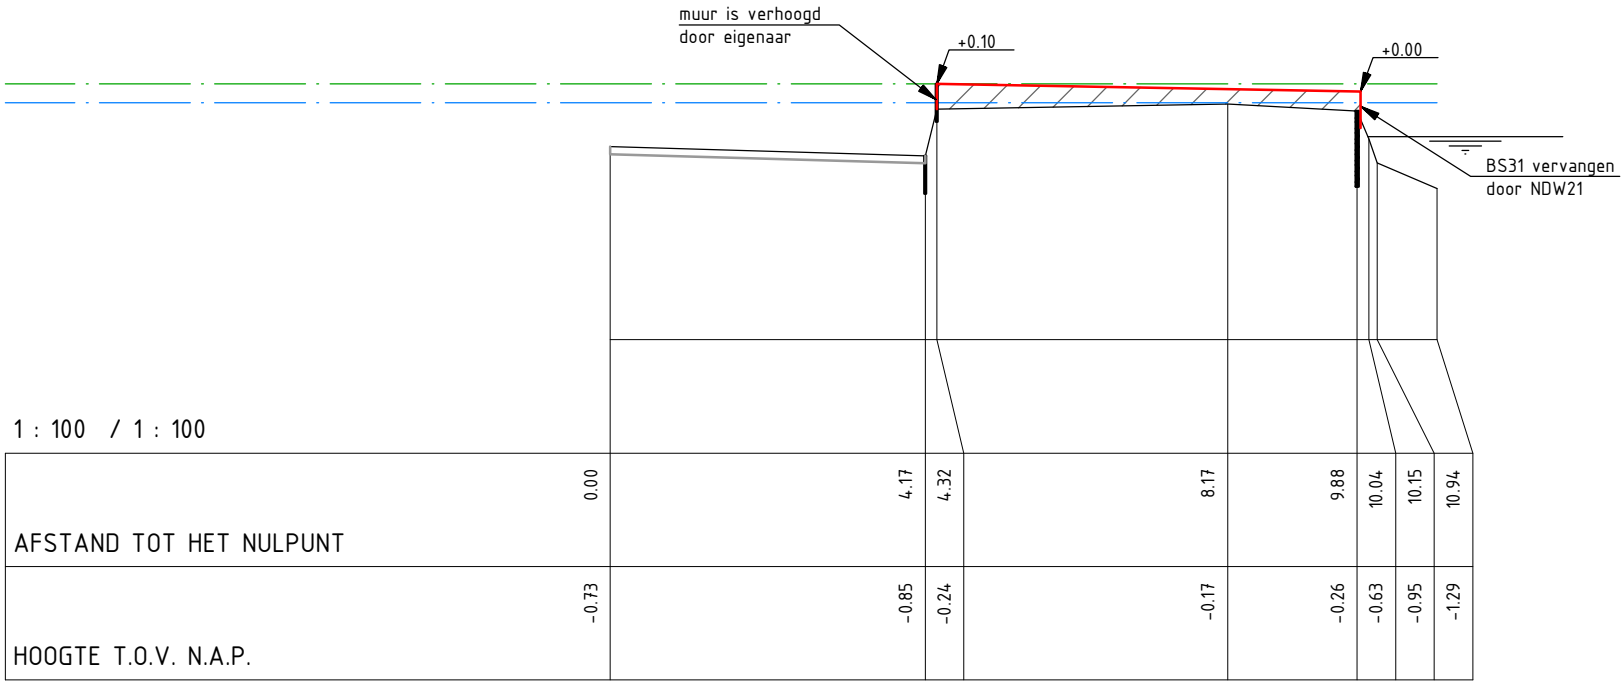

N.A.P. 2.00 m  
DWARSPROFIEL 464

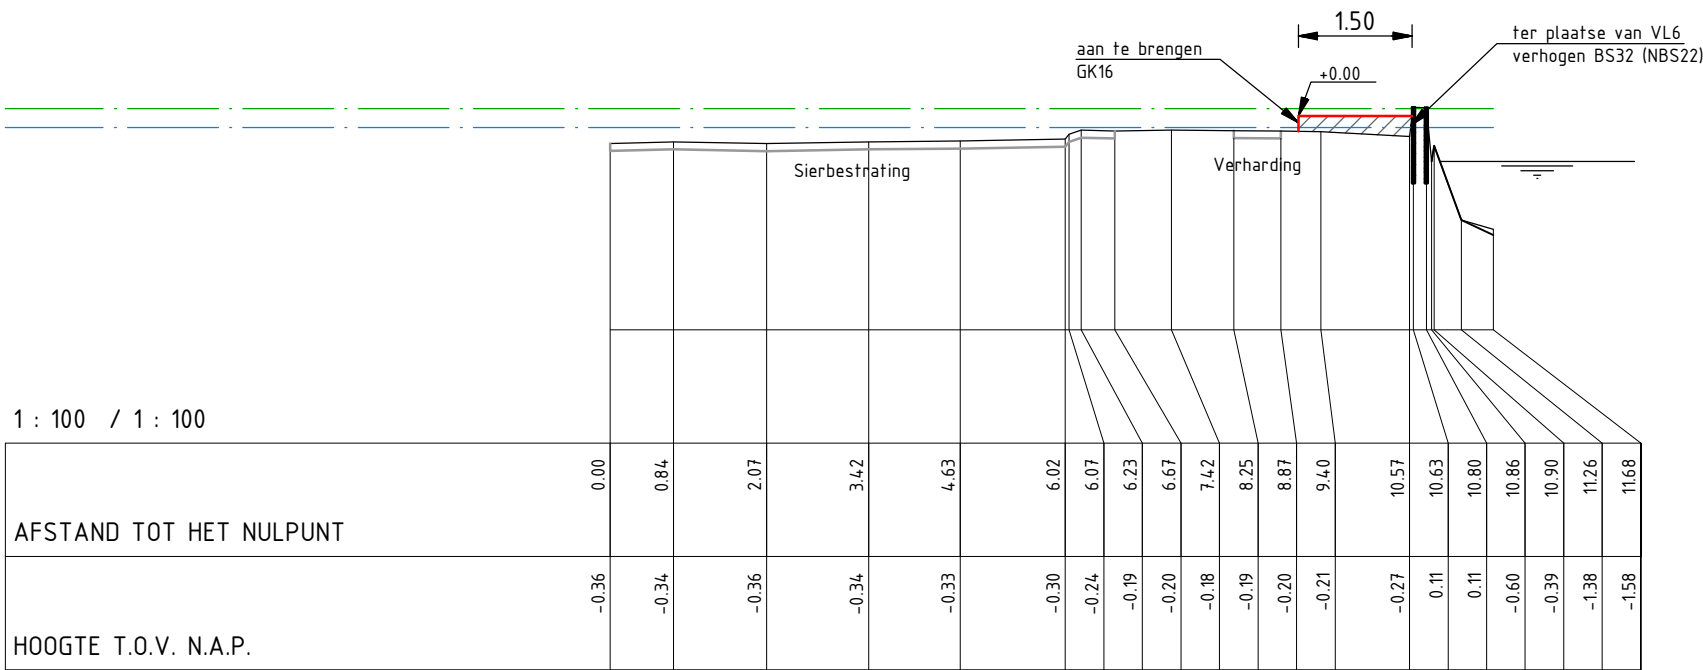

|    |            |            |     |
|----|------------|------------|-----|
| D0 | 15-12-2014 | Definitief | LvR |
| C0 | 04-12-2014 | CONCEPT    | LvR |
| Nr | Datum      | Wijziging  | Tek |

Hoogheemraadschap van Rijnland

Kadeverbetering Oosting  
Zoeterwoude - Dorp  
Deeltraject 4 (Besluit: 14.86172)  
Ontwerp  
Dwarsprofielen

Tekeningnummer  
265453-DT4-DP-32

Tekenaar  
L. van Rijthoven

Projectleider  
K. van de Noort

Status  
DEFINITIEF

  
RPS - Iv-Infra - Antea Group


Schaal  
1:100

Formaat  
A3

32 IN 55

Wijz.n.r.  
D0


N.A.P. 2.00 m  
DWARSPROFIEL 465

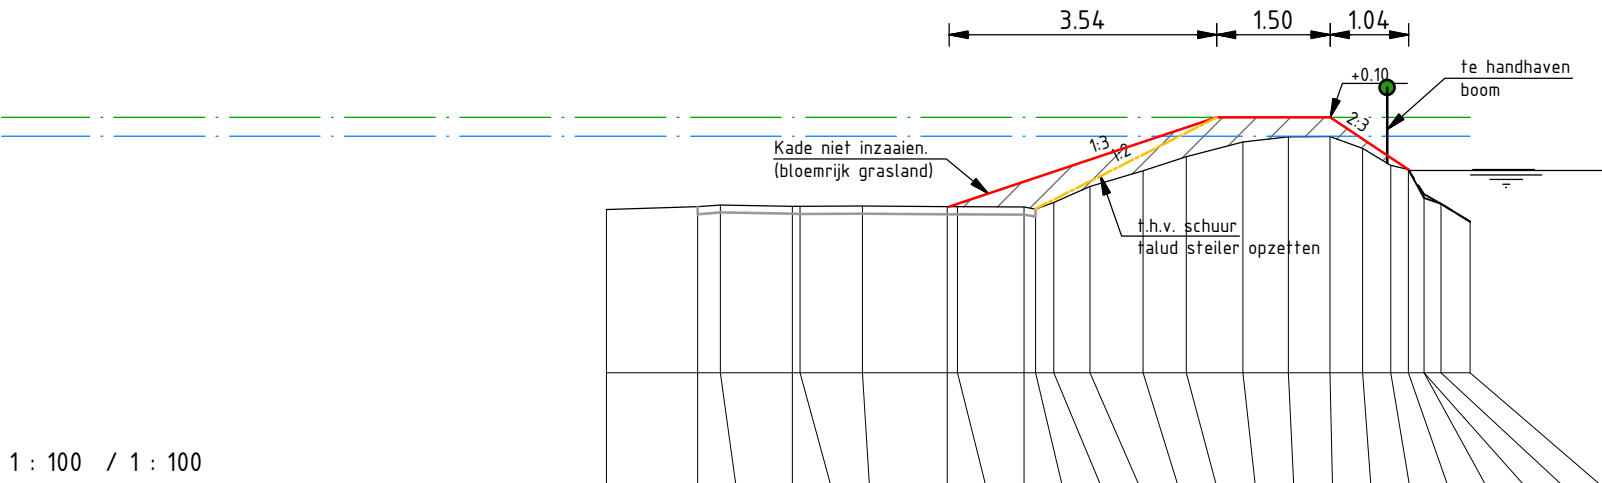

1 : 100 / 1 : 100

|                         |       
|-------------------------|-------|-------|-------|-------|-------|-------|-------|-------|-------|-------|-------|-------|-------|-------|-------|-------|-------|-------|-------|-------|-------|-------|-------|-------|
| AFSTAND TOT HET NULPUNT | 0.00  | 1.20  | 1.51  | 2.46  | 2.56  | 3.39  | 4.51  | 4.64  | 5.52  | 5.68  | 5.92  | 6.40  | 7.10  | 7.67  | 8.42  | 9.02  | 9.57  | 10.00 | 10.38 | 10.61 | 10.81 | 10.81 | 11.04 | 11.42 |
| HOOGTE T.O.V. N.A.P.    | -1.12 | -1.08 | -1.06 | -1.08 | -1.08 | -1.07 | -1.08 | -1.08 | -1.08 | -1.11 | -1.03 | -0.82 | -0.61 | -0.42 | -0.23 | -0.16 | -0.15 | -0.31 | -0.53 | -0.59 | -0.92 | -0.97 | -1.04 | -1.28 |

N.A.P. 2.00 m  
DWARSPROFIEL 466

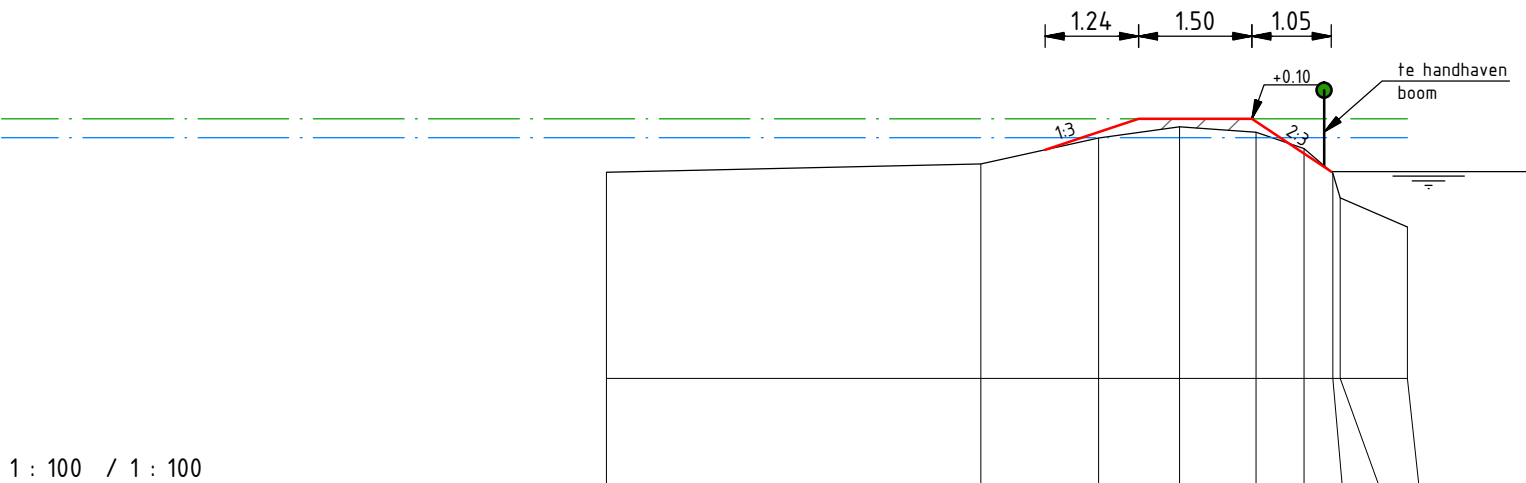

1 : 100 / 1 : 100

|                         |       |       |       |       |       |       |       |       |       |
|-------------------------|-------|-------|-------|-------|-------|-------|-------|-------|-------|
| AFSTAND TOT HET NULPUNT | 0.00  | 4.95  | 6.51  | 7.58  | 8.59  | 9.23  | 9.61  | 9.71  | 10.60 |
| HOOGTE T.O.V. N.A.P.    | -0.61 | -0.50 | -0.16 | -0.01 | -0.08 | -0.30 | -0.62 | -0.95 | -1.33 |

|    |            |            |     |
|----|------------|------------|-----|
| D0 | 15-12-2014 | Definitief | LvR |
| C0 | 04-12-2014 | CONCEPT    | LvR |
| Nr | Datum      | Wijziging  | Tek |

Hoogheemraadschap van Rijnland

Kadeverbetering Oostering  
Zoeterwoude - Dorp  
Deeltraject 4 (Besluit: 14.86172)  
Ontwerp  
Dwarsprofielen

Tekeningnummer  
265453-DT4-DP-33

Tekenaar  
L. van Rijthoven

Projectleider  
K. van de Noort

Status  
DEFINITIEF

RIO  
RPS - Iv-Infra - Antea Group

Schaal  
1:100


Formaat  
A3

33 IN 55


Wijz.n.r.  
D0



N.A.P. 2.00 m  
DWARSPROFIEL 467

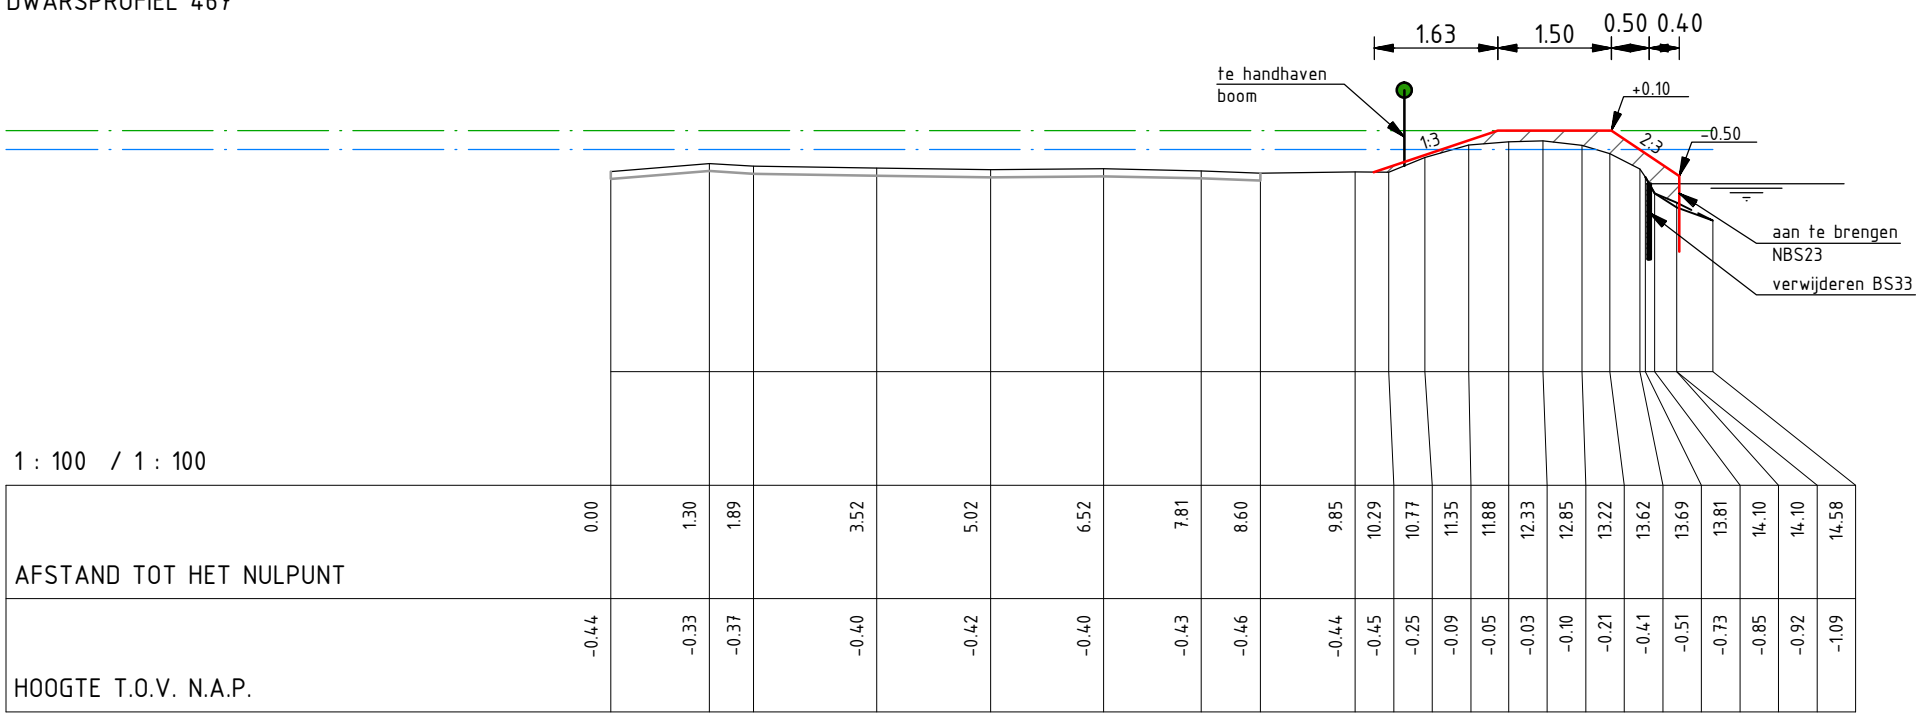

N.A.P. 2.00 m  
DWARSPROFIEL 468

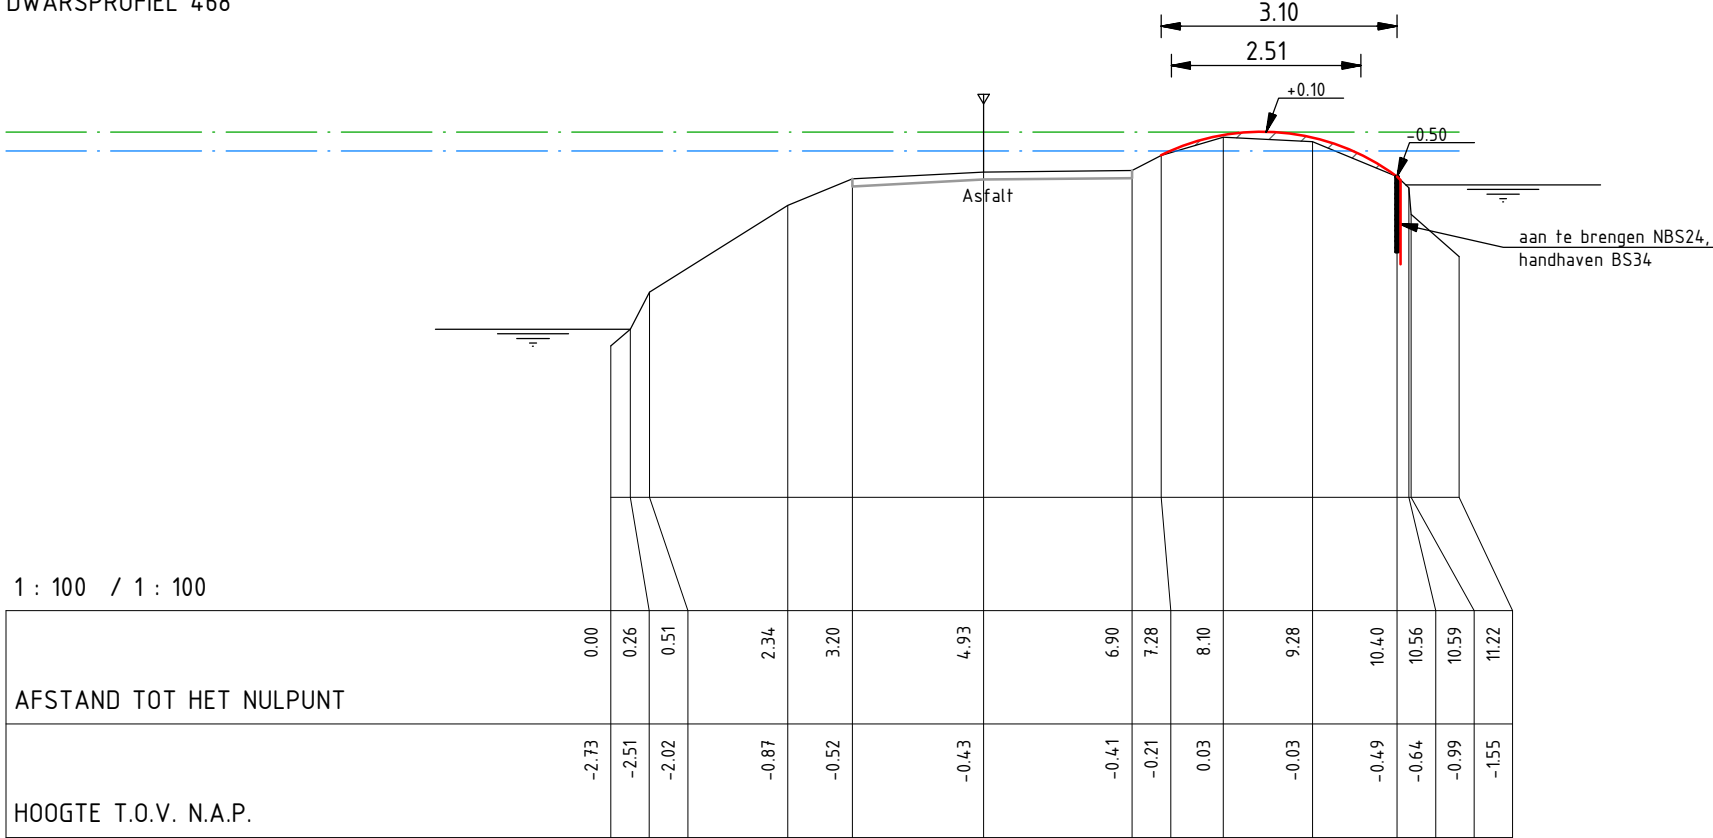

|    |            |            |     |
|----|------------|------------|-----|
| D0 | 15-12-2014 | Definitief | LvR |
| C0 | 04-12-2014 | CONCEPT    | LvR |
| Nr | Datum      | Wijziging  | Tek |

Hoogheemraadschap van Rijnland

Kadeverbetering Oostering  
Zoeterwoude - Dorp  
Deeltraject 4 (Besluit: 14.86172)  
Ontwerp  
Dwarsprofielen

Tekeningnummer  
265453-DT4-DP-34

Tekenaar  
L. van Rijthoven

Projectleider  
K. van de Noort

Status  
DEFINITIEF

RIO  
RPS - Iv-Infra - Antea Group


Schaal  
1:100

Formaat  
A3


34 IN 55

Wijz.n.r.  
D0

N.A.P. 2.00 m  
DWARSPROFIEL 469

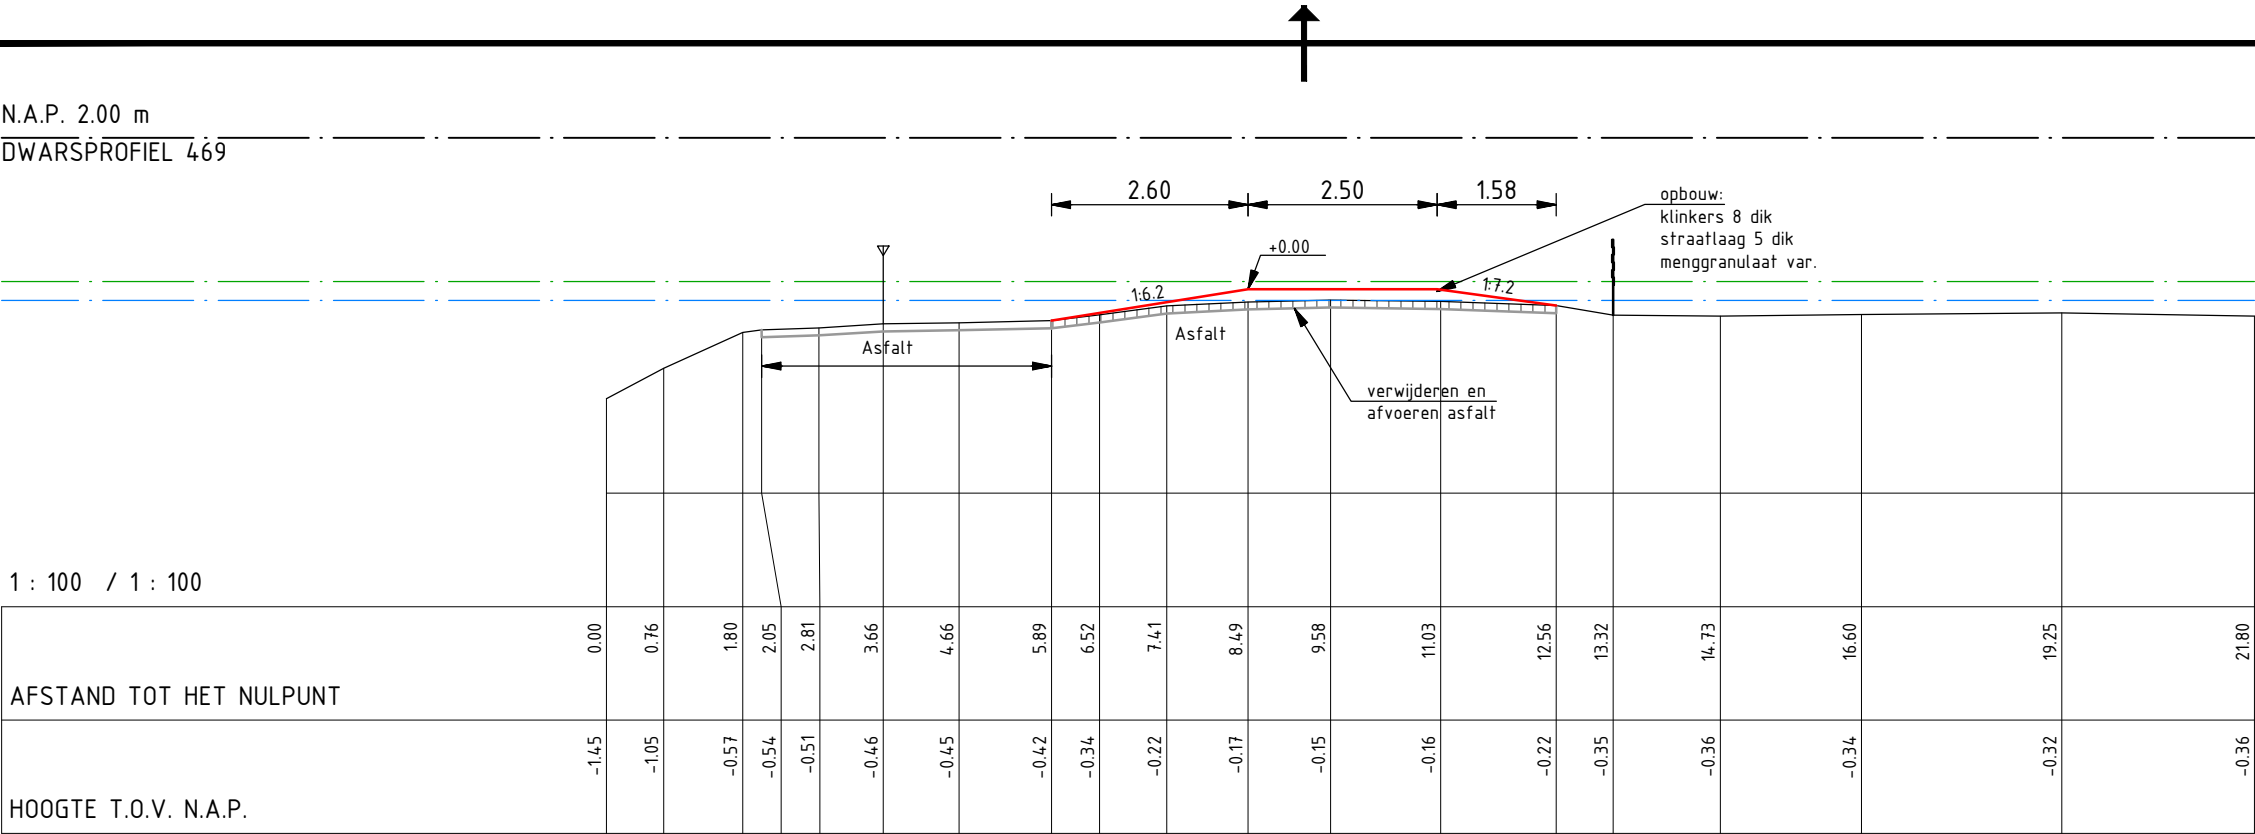

N.A.P. 2.00 m  
DWARSPROFIEL 470

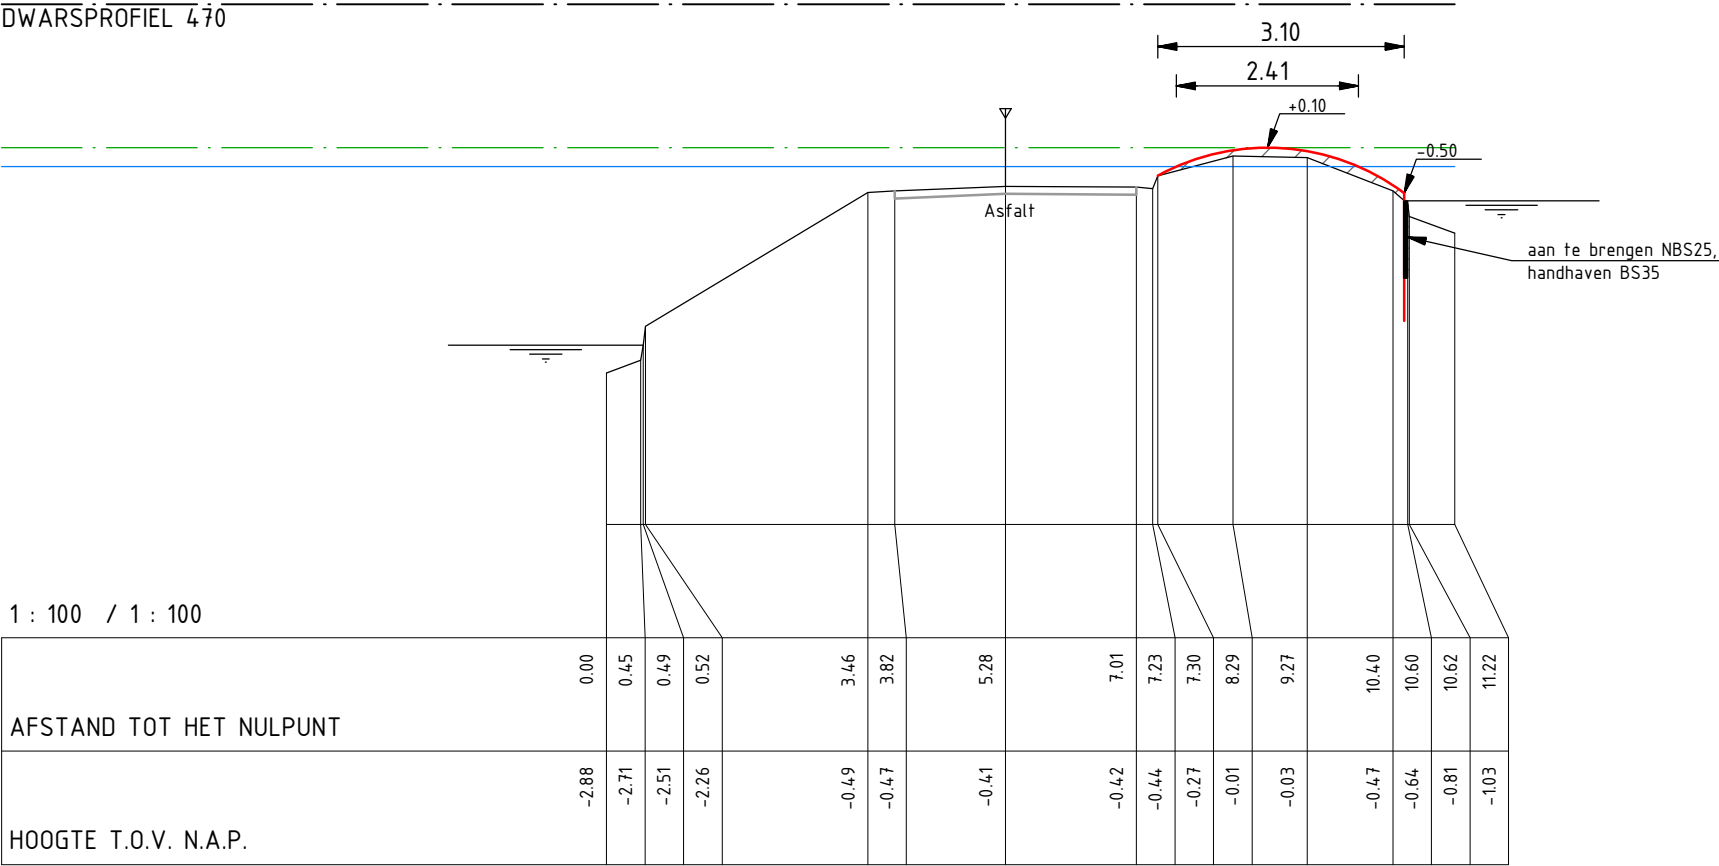

|    |            |            |     |
|----|------------|------------|-----|
| D0 | 15-12-2014 | Definitief | LvR |
| C0 | 04-12-2014 | CONCEPT    | LvR |
| Nr | Datum      | Wijziging  | Tek |

Hoogheemraadschap van Rijnland

Kadeverbetering Oostering  
Zoeterwoude - Dorp  
Deeltraject 4 (Besluit: 14.86172)

Ontwerp  
Dwarsprofielen

Tekeningnummer  
265453-DT4-DP-35

Tekenaar  
L. van Rijthoven

Projectleider  
K. van de Noort

Status  
DEFINITIEF

RIO  
RPS - Iv-Infra - Antea Group


Schaal  
1:100

Formaat  
A3


35 IN 55

Wijz.n.r.  
D0

N.A.P. 2.00 m  
DWARSPROFIEL 471

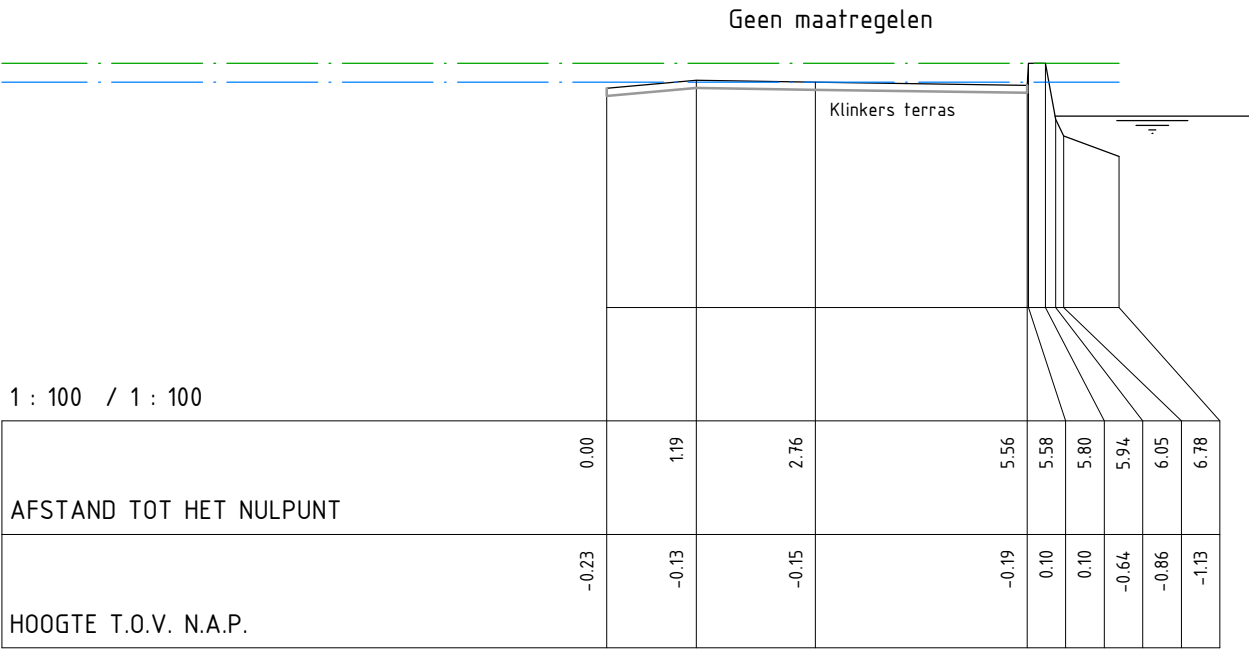

N.A.P. 2.00 m  
DWARSPROFIEL 473

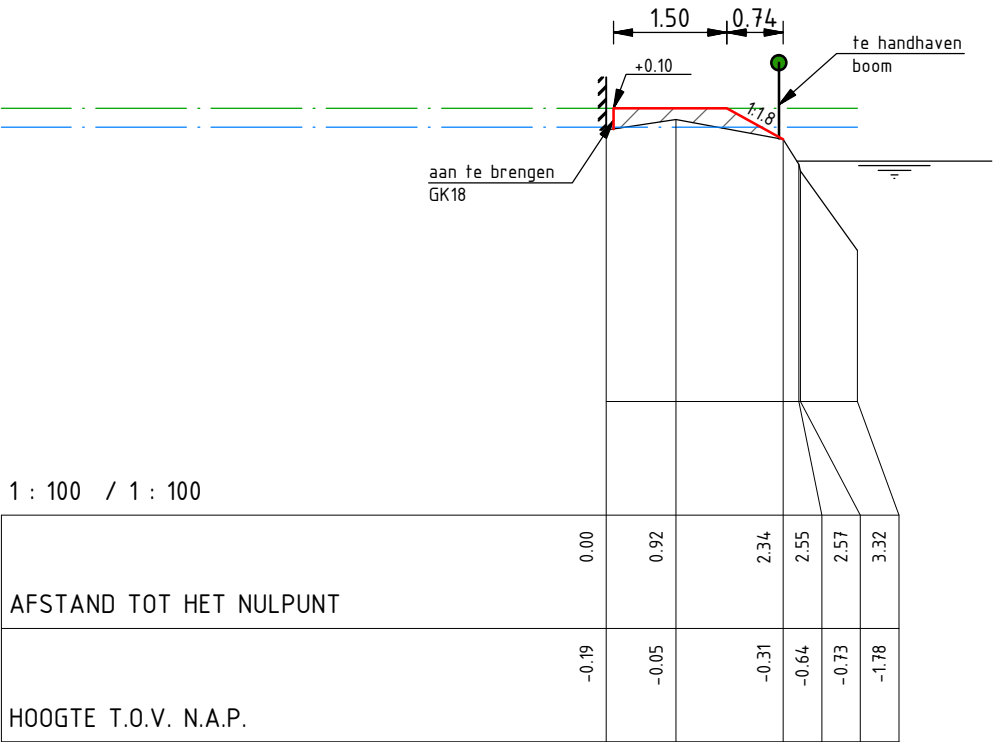

N.A.P. 2.00 m  
DWARSPROFIEL 472



|    |            |            |     |
|----|------------|------------|-----|
| D0 | 15-12-2014 | Definitief | LvR |
| C0 | 04-12-2014 | CONCEPT    | LvR |
| Nr | Datum      | Wijziging  | Tek |

Hoogheemraadschap van Rijnland

Kadeverbetering Oostering  
Zoeterwoude - Dorp  
Deeltraject 4 (Besluit: 14.86172)  
Ontwerp  
Dwarsprofielen

Tekeningnummer  
265453-DT4-DP-36

Tekenaar  
L. van Rijthoven

Projectleider  
K. van de Noort

Status  
DEFINITIEF

RIO  
RPS - Iv-Infra - Antea Group


Schaal  
1:100

Formaat  
A3


36 IN 55

Wijz.n.r.  
D0

N.A.P. 2.00 m  
DWARSPROFIEL 474

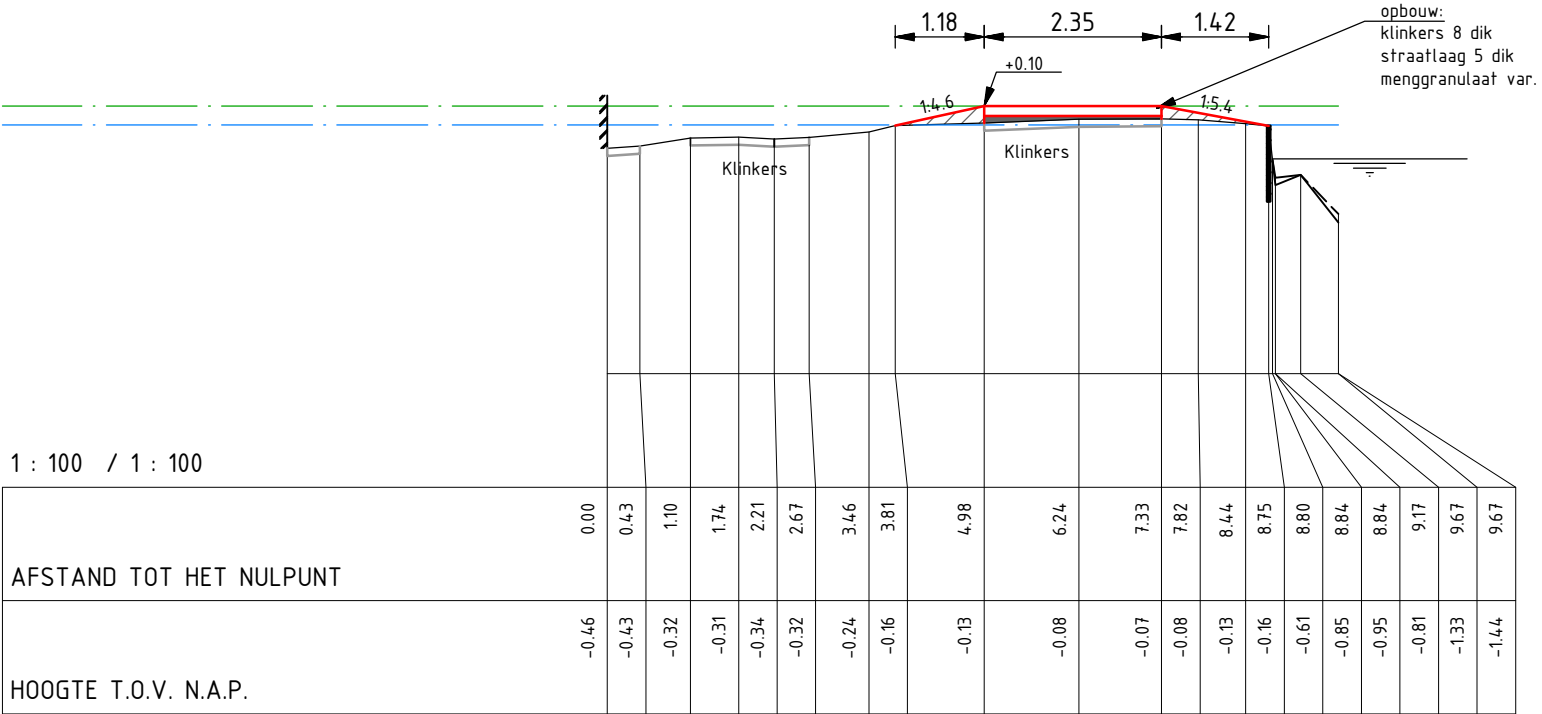

N.A.P. 2.00 m  
DWARSPROFIEL 475

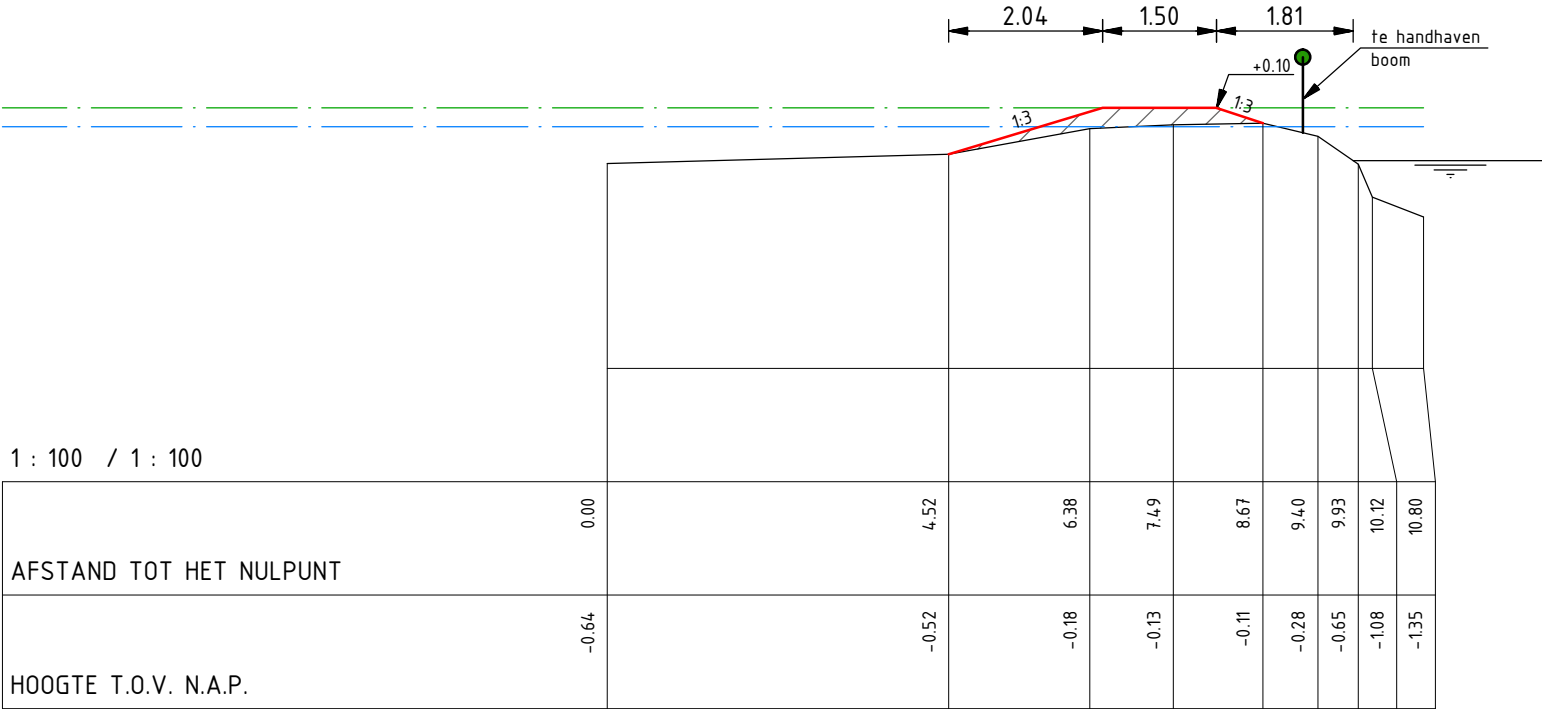

|    |            |            |     |
|----|------------|------------|-----|
| D0 | 15-12-2014 | Definitief | LvR |
| C0 | 04-12-2014 | CONCEPT    | LvR |
| Nr | Datum      | Wijziging  | Tek |

Hoogheemraadschap van Rijnland

Kadeverbetering Oosting  
Zoeterwoude - Dorp  
Deeltraject 4 (Besluit: 14.86172)  
Ontwerp  
Dwarsprofielen

Tekeningnummer  
265453-DT4-DP-37

Tekenaar  
L. van Rijthoven

Projectleider  
K. van de Noort

Status  
DEFINITIEF

RIO  
RPS - Iv-Infra - Antea Group


Schaal  
1:100

Formaat  
A3


37 IN 55

Wijz.n.r.  
D0

N.A.P. 2.00 m  
DWARSPROFIEL 476

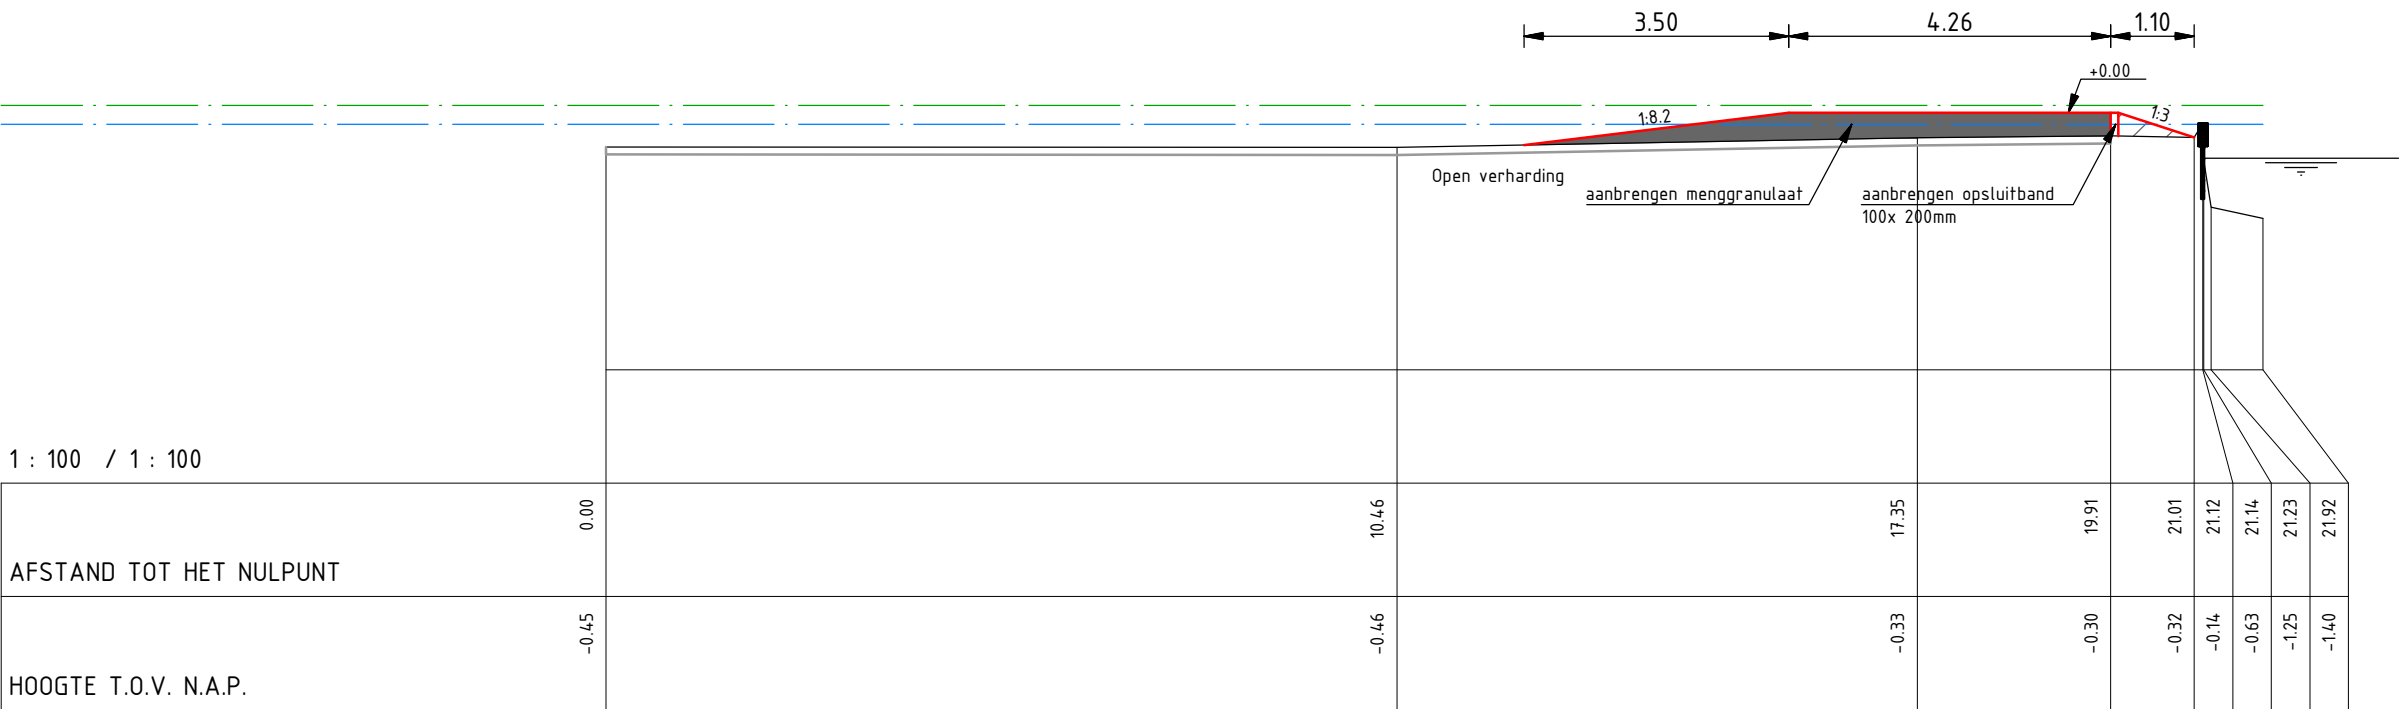

N.A.P. 2.00 m  
DWARSPROFIEL 477

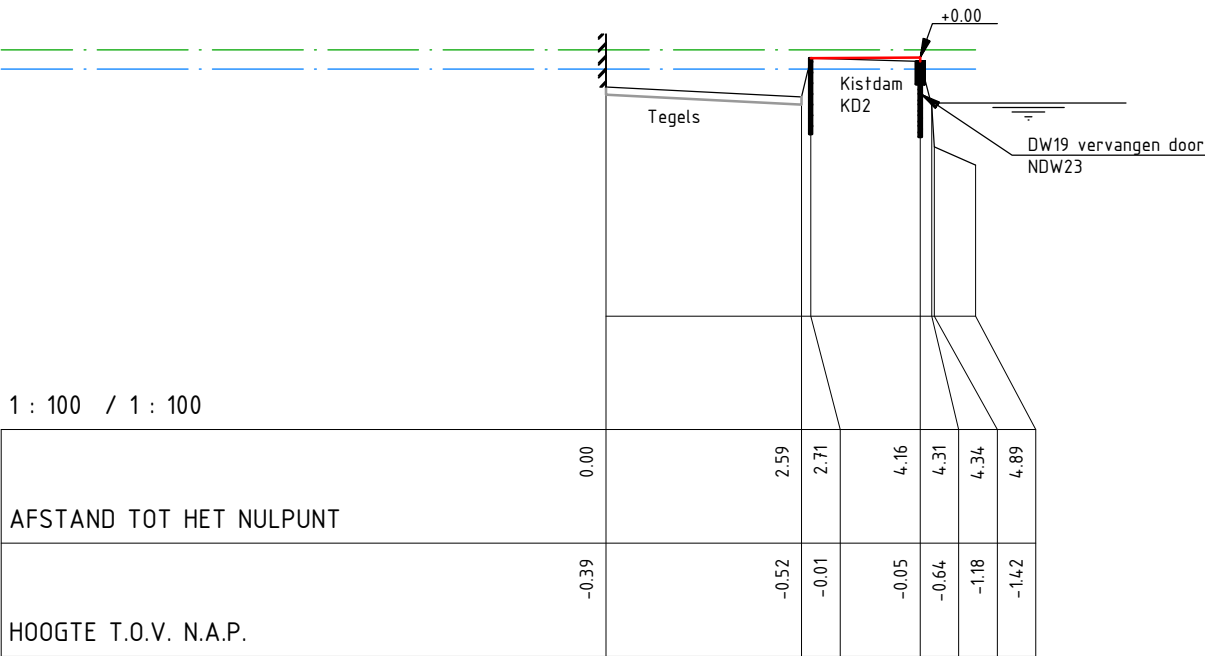

|    |            |            |     |
|----|------------|------------|-----|
| D0 | 15-12-2014 | Definitief | LvR |
| C0 | 04-12-2014 | CONCEPT    | LvR |
| Nr | Datum      | Wijziging  | Tek |

Hoogheemraadschap van Rijnland

Kadeverbetering Oostling  
Zoeterwoude - Dorp  
Deeltraject 4 (Besluit: 14.86172)  
Ontwerp  
Dwarsprofielen

Tekeningnummer  
265453-DT4-DP-38

Tekenaar  
L. van Rijthoven

Projectleider  
K. van de Noort

Status  
DEFINITIEF

RIO  
RPS - Iv-Infra - Antea Group

Schaal  
1:100


Formaat  
A3

38 IN 55


Wijz.n.r.  
D0




N.A.P. 2.00 m  
DWARSPROFIEL 478

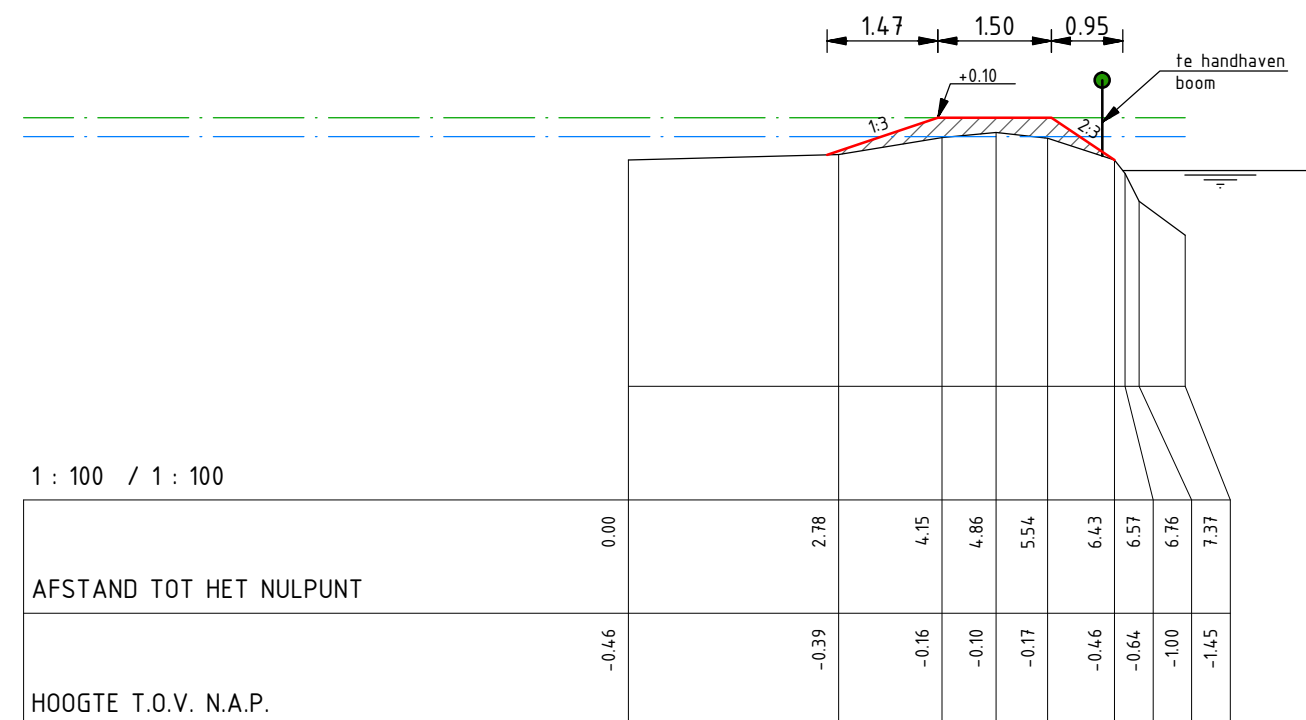

N.A.P. 2.00 m  
DWARSPROFIEL 480

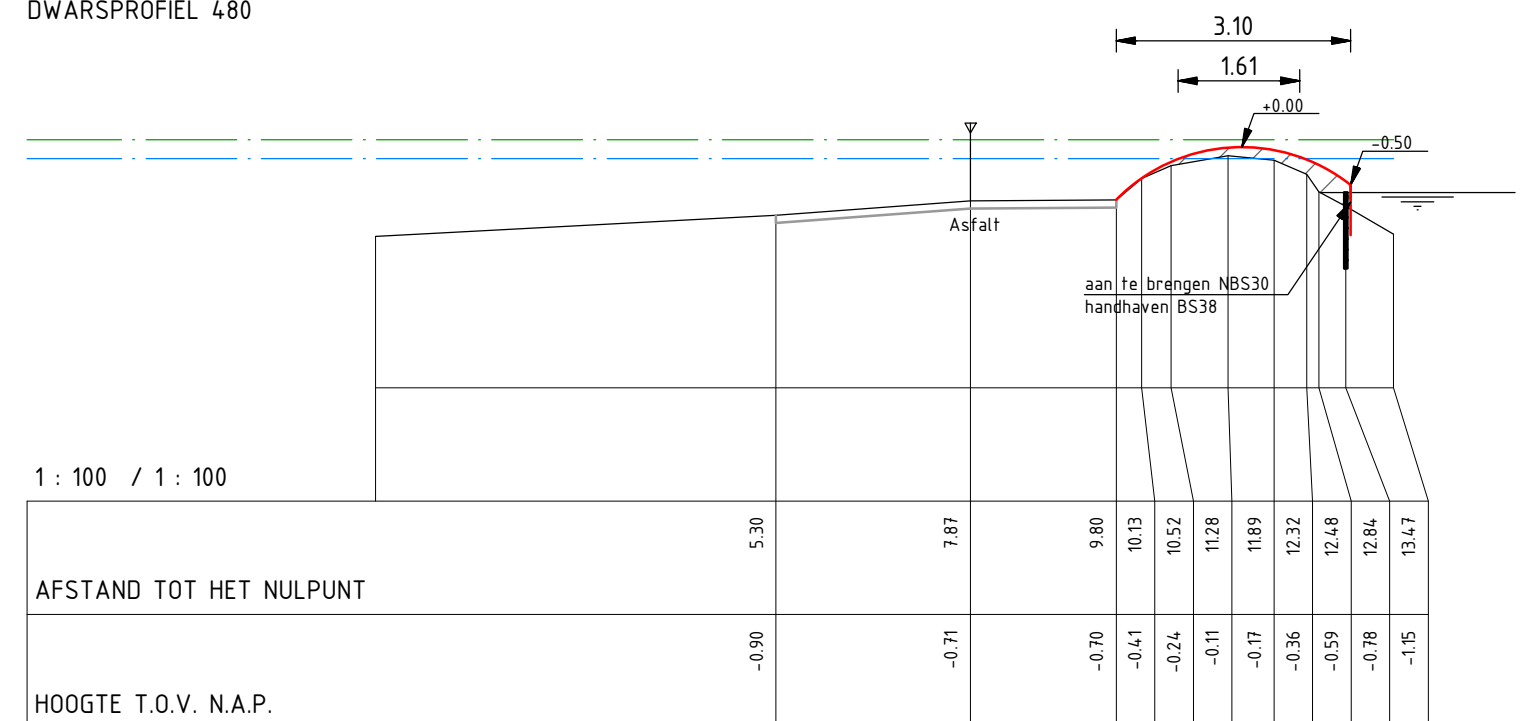


N.A.P. 2.00 m  
DWARSPROFIEL 479

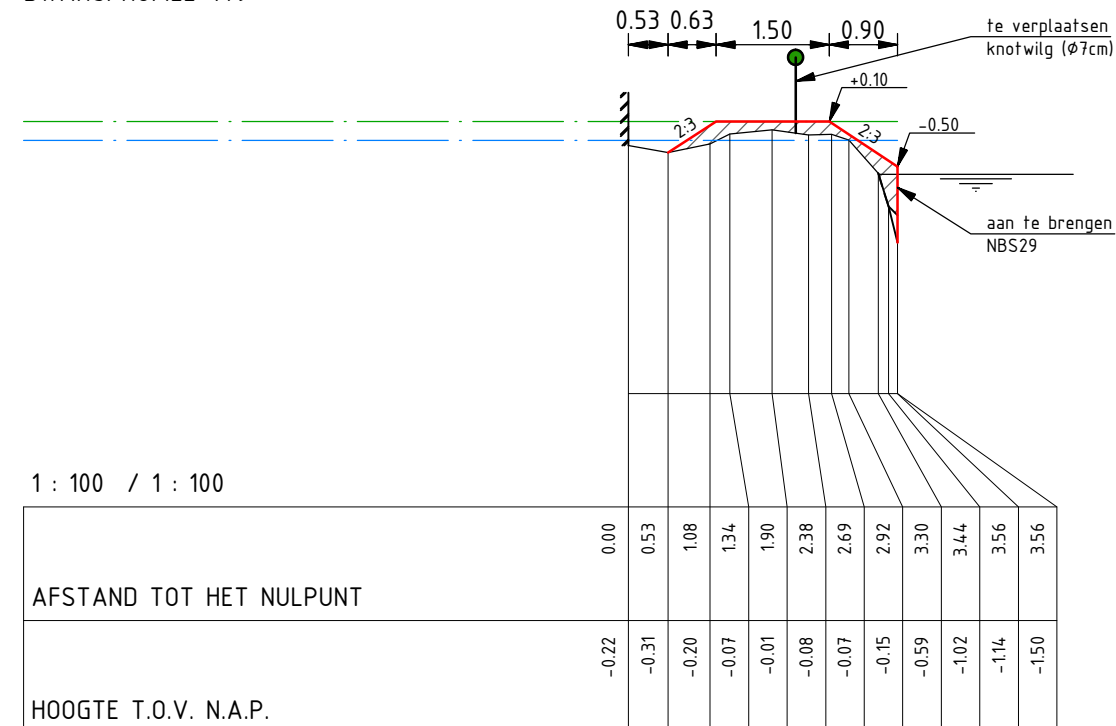

|    |            |            |     |
|----|------------|------------|-----|
| D0 | 15-12-2014 | Definitief | LvR |
| C0 | 04-12-2014 | CONCEPT    | LvR |
| Nr | Datum      | Wijziging  | Tek |

|                                                                                    |                                     |                             |
|------------------------------------------------------------------------------------|-------------------------------------|-----------------------------|
| Hoogheemraadschap van Rijnland                                                     | Tekenaar<br>L. van Rijthoven        | Schaal<br>1:100             |
| Kadeverbetering Oosting<br>Zoeterwoude - Dorp<br>Deeltraject 4 (Besluit: 14.86172) | Projectleider<br>K. van de Noort    | Formaat<br>A3               |
| Ontwerp<br>Dwarsprofielen                                                          | Status<br>DEFINITIEF                | 39 IN 55<br>Wijz.n.r.<br>D0 |
| Tekeningnummer<br>265453-DT4-DP-39                                                 | RIO<br>RPS - Iv-Infra - Antea Group |                             |


N.A.P. 2.00 m  
DWARSPROFIEL 481

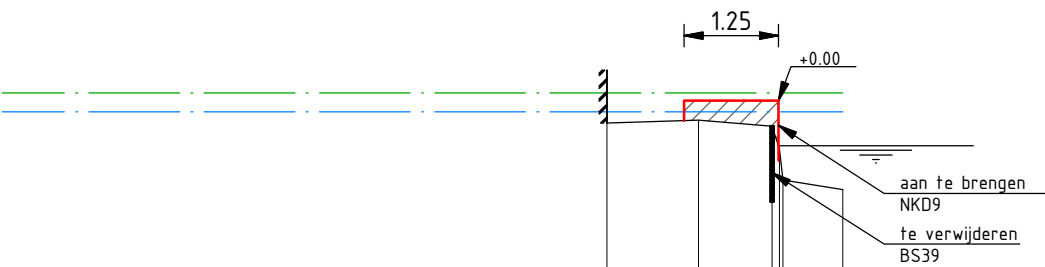

1 : 100 / 1 : 100

|                         |       |       |       |       |       |       |
|-------------------------|-------|-------|-------|-------|-------|-------|
| AFSTAND TOT HET NULPUNT | 0.00  | 1.21  | 2.19  | 2.28  | 2.33  | 3.12  |
| HOOGTE T.O.V. N.A.P.    | -0.30 | -0.26 | -0.34 | -0.64 | -1.05 | -1.18 |


N.A.P. 2.00 m  
DWARSPROFIEL 483

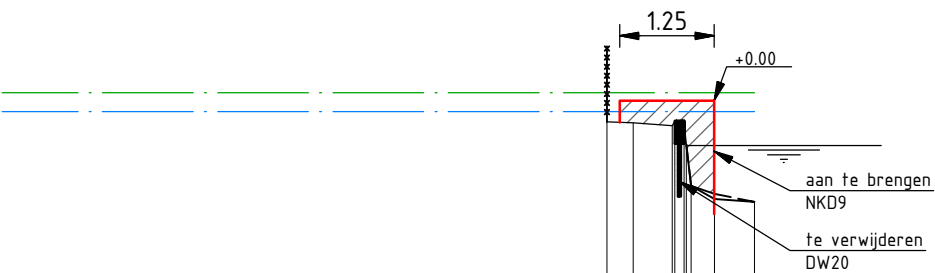

1 : 100 / 1 : 100

|                         |       |       |       |       |       |       |       |       |       |
|-------------------------|-------|-------|-------|-------|-------|-------|-------|-------|-------|
| AFSTAND TOT HET NULPUNT | 0.00  | 0.35  | 0.86  | 0.90  | 1.02  | 1.05  | 1.11  | 1.42  | 1.95  |
| HOOGTE T.O.V. N.A.P.    | -0.29 | -0.30 | -0.34 | -0.28 | -0.27 | -0.59 | -1.13 | -1.31 | -1.34 |

N.A.P. 2.00 m  
DWARSPROFIEL 482

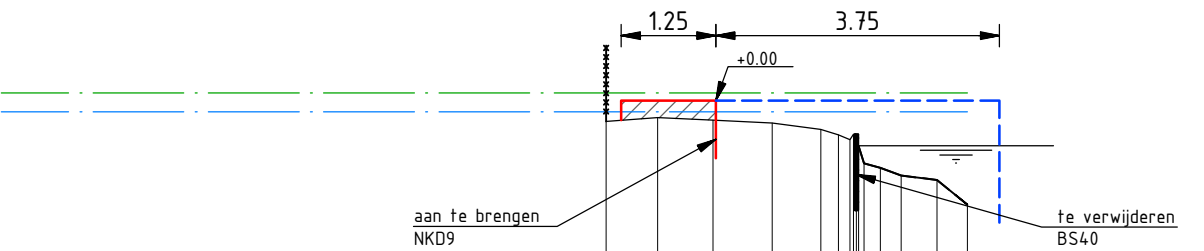

1 : 100 / 1 : 100

|                         |       |       |       |       |       |       |       |       |       |       |       |       |       |       |       |
|-------------------------|-------|-------|-------|-------|-------|-------|-------|-------|-------|-------|-------|-------|-------|-------|-------|
| AFSTAND TOT HET NULPUNT | 0.00  | 0.68  | 1.41  | 2.20  | 2.84  | 3.07  | 3.22  | 3.27  | 3.31  | 3.34  | 3.41  | 3.63  | 3.90  | 4.38  | 4.78  |
| HOOGTE T.O.V. N.A.P.    | -0.28 | -0.23 | -0.26 | -0.30 | -0.38 | -0.45 | -0.52 | -0.45 | -0.45 | -0.60 | -0.83 | -0.89 | -0.99 | -1.05 | -1.38 |

|    |            |            |     |
|----|------------|------------|-----|
| DO | 15-12-2014 | Definitief | LvR |
| CO | 04-12-2014 | CONCEPT    | LvR |
| Nr | Datum      | Wijziging  | Tek |

Hoogheemraadschap van Rijnland

Kadeverbetering Oostring  
Zoeterwoude - Dorp  
Deeltraject 4 (Besluit: 14.86172)  
Ontwerp  
Dwarsprofielen

Tekenaar  
L. van Rijthoven  
Projectleider  
K. van de Noort

Status  
**DEFINITIEF**

Tekeningnummer  
**265453-DT4-DP-40**

Schaal  
**1:100**


Formaat  
**A3**

40 IN 55

Wijz.n.r.  
**DO**

  
RPS - Iv-Infra - Antea Group


N.A.P. 2.00 m  
DWARSPROFIEL 484

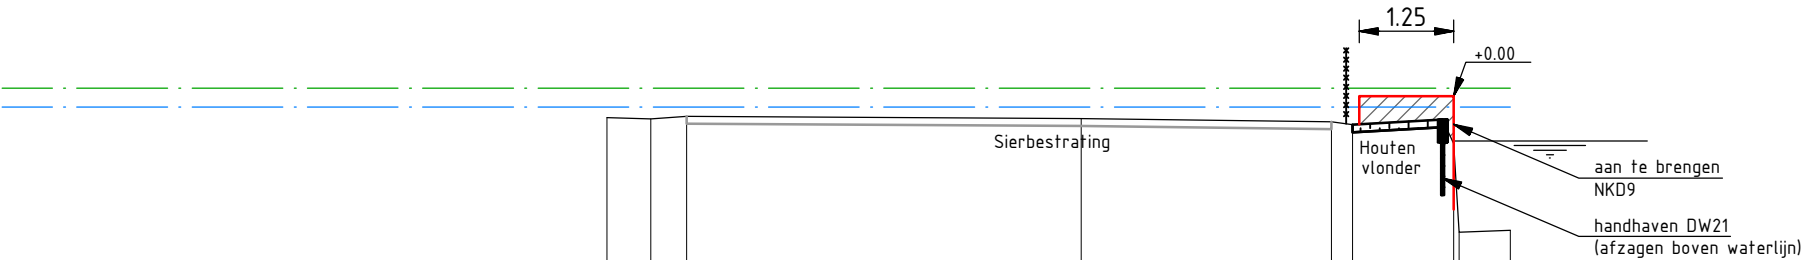

1 : 100 / 1 : 100

|                         |       |       |       |  |       |  |       |       |       |       |       |       |
|-------------------------|-------|-------|-------|--|-------|--|-------|-------|-------|-------|-------|-------|
| AFSTAND TOT HET NULPUNT | 0.00  | 0.58  | 1.05  |  | 6.27  |  | 9.58  | 9.87  | 11.06 | 11.20 | 11.28 | 11.95 |
| HOOGTE T.O.V. N.A.P.    | -0.29 | -0.31 | -0.27 |  | -0.30 |  | -0.35 | -0.39 | -0.32 | -0.63 | -1.81 | -1.78 |

N.A.P. 2.00 m  
DWARSPROFIEL 485

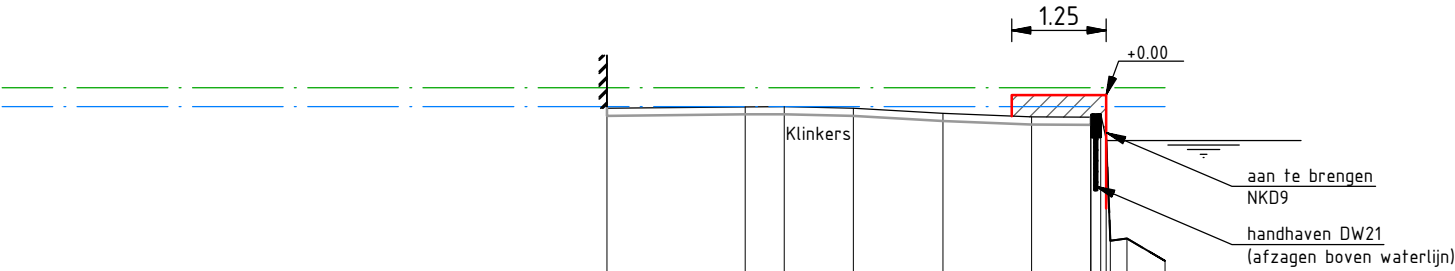

1 : 100 / 1 : 100

|                         |       |       |       |       |       |       |       |       |       |       |       |       |       |
|-------------------------|-------|-------|-------|-------|-------|-------|-------|-------|-------|-------|-------|-------|-------|
| AFSTAND TOT HET NULPUNT | 0.00  | 1.83  | 2.35  | 3.26  | 4.45  | 5.62  | 6.40  | 6.40  | 6.53  | 6.60  | 6.66  | 6.88  | 7.39  |
| HOOGTE T.O.V. N.A.P.    | -0.17 | -0.15 | -0.15 | -0.17 | -0.24 | -0.29 | -0.29 | -0.26 | -0.25 | -0.58 | -1.93 | -1.90 | -2.19 |

|    |            |            |     |
|----|------------|------------|-----|
| D0 | 15-12-2014 | Definitief | LvR |
| C0 | 04-12-2014 | CONCEPT    | LvR |
| Nr | Datum      | Wijziging  | Tek |

Hoogheemraadschap van Rijnland

Kadeverbetering Oostling  
Zoeterwoude - Dorp  
Deeltraject 4 (Besluit: 14.86172)  
Ontwerp  
Dwarsprofielen

Tekeningnummer  
265453-DT4-DP-41

Tekenaar  
L. van Rijthoven

Projectleider  
K. van de Noort

Status  
DEFINITIEF

RIO  
RPS - Iv-Infra - Antea Group


Schaal  
1:100

Formaat  
A3


41 IN 55

Wijz.n.r.  
D0

N.A.P. 2.00 m  
DWARSPROFIEL 486

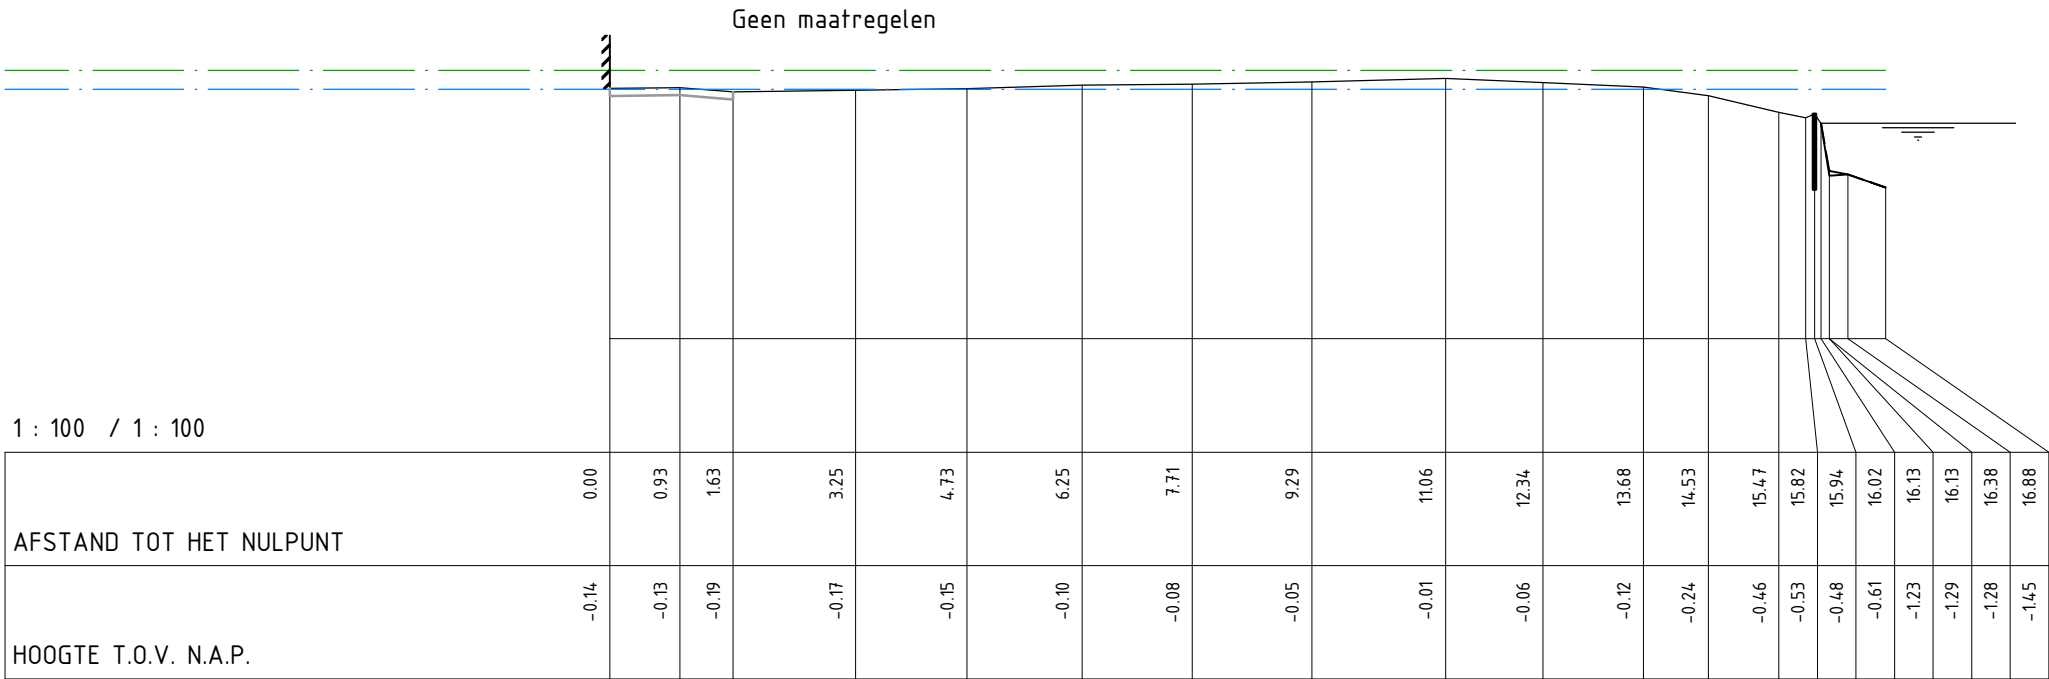

N.A.P. 2.00 m  
DWARSPROFIEL 487

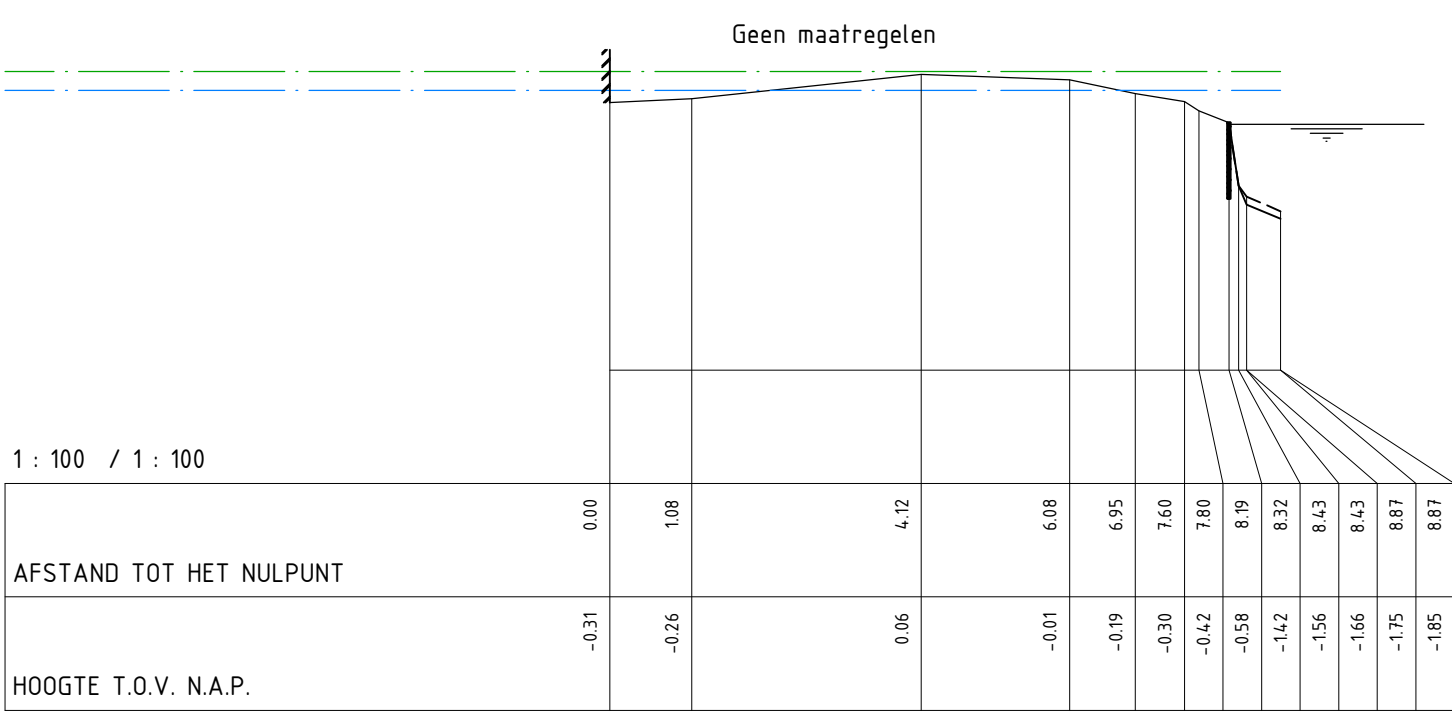

|    |            |            |     |
|----|------------|------------|-----|
| D0 | 15-12-2014 | Definitief | LvR |
| C0 | 04-12-2014 | CONCEPT    | LvR |
| Nr | Datum      | Wijziging  | Tek |

Hoogheemraadschap van Rijnland

Kadeverbetering Oostering  
Zoeterwoude - Dorp  
Deeltraject 4 (Besluit: 14.86172)

Ontwerp  
Dwarsprofielen

Tekeningnummer  
265453-DT4-DP-42

Tekenaar  
L. van Rijthoven

Projectleider  
K. van de Noort

Status  
**DEFINITIEF**

  
RPS - Iv-Infra - Antea Group


Schaal  
1:100

Formaat  
A3

42 IN 55

Wijz.n.r.  
D0


N.A.P. 2.00 m  
DWARSPROFIEL 488

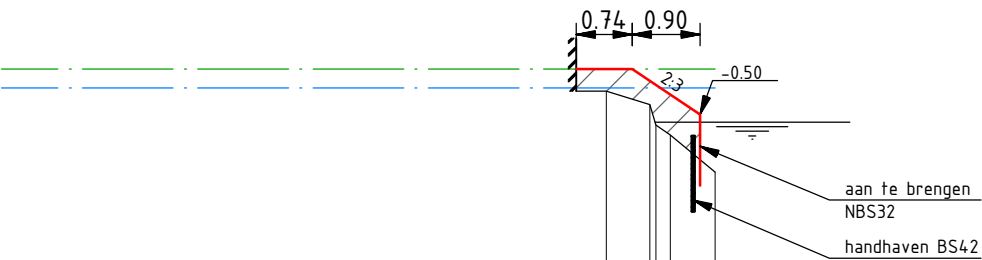

1 : 100 / 1 : 100

|                         |       |       |       |       |       |
|-------------------------|-------|-------|-------|-------|-------|
| AFSTAND TOT HET NULPUNT | 0.00  | 0.57  | 0.66  | 0.85  | 1.44  |
| HOOGTE T.O.V. N.A.P.    | -0.19 | -0.37 | -0.64 | -0.77 | -1.26 |

N.A.P. 2.00 m  
DWARSPROFIEL 489

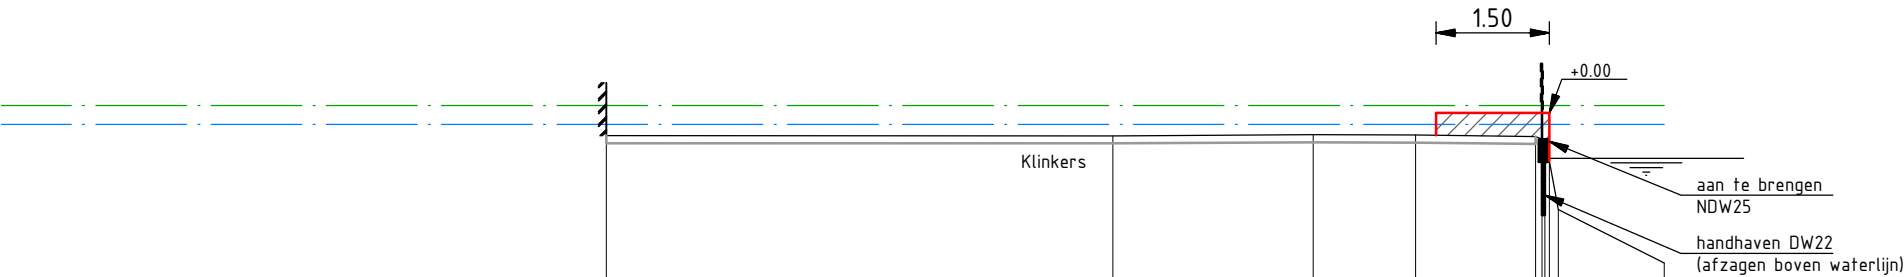

1 : 100 / 1 : 100

|                         |       |       |       |       |       |       |       |       |       |       |
|-------------------------|-------|-------|-------|-------|-------|-------|-------|-------|-------|-------|
| AFSTAND TOT HET NULPUNT | 0.00  | 6.70  | 9.35  | 10.71 | 12.30 | 12.38 | 12.42 | 12.48 | 12.59 | 13.99 |
| HOOGTE T.O.V. N.A.P.    | -0.30 | -0.30 | -0.29 | -0.29 | -0.31 | -0.35 | -0.35 | -0.64 | -1.28 | -1.99 |

|    |            |            |     |
|----|------------|------------|-----|
| D0 | 15-12-2014 | Definitief | LvR |
| C0 | 04-12-2014 | CONCEPT    | LvR |
| Nr | Datum      | Wijziging  | Tek |

Hoogheemraadschap van Rijnland

Kadeverbetering Oostering  
Zoeterwoude - Dorp  
Deeltraject 4 (Besluit: 14.86172)  
Ontwerp  
Dwarsprofielen

Tekeningnummer  
265453-DT4-DP-43

Tekenaar  
L. van Rijthoven

Projectleider  
K. van de Noort

Status  
DEFINITIEF

RIO  
RPS - Iv-Infra - Antea Group

Schaal  
1:100


Formaat  
A3

43 IN 55


Wijz.n.r.  
D0



N.A.P. 2.00 m  
DWARSPROFIEL 490

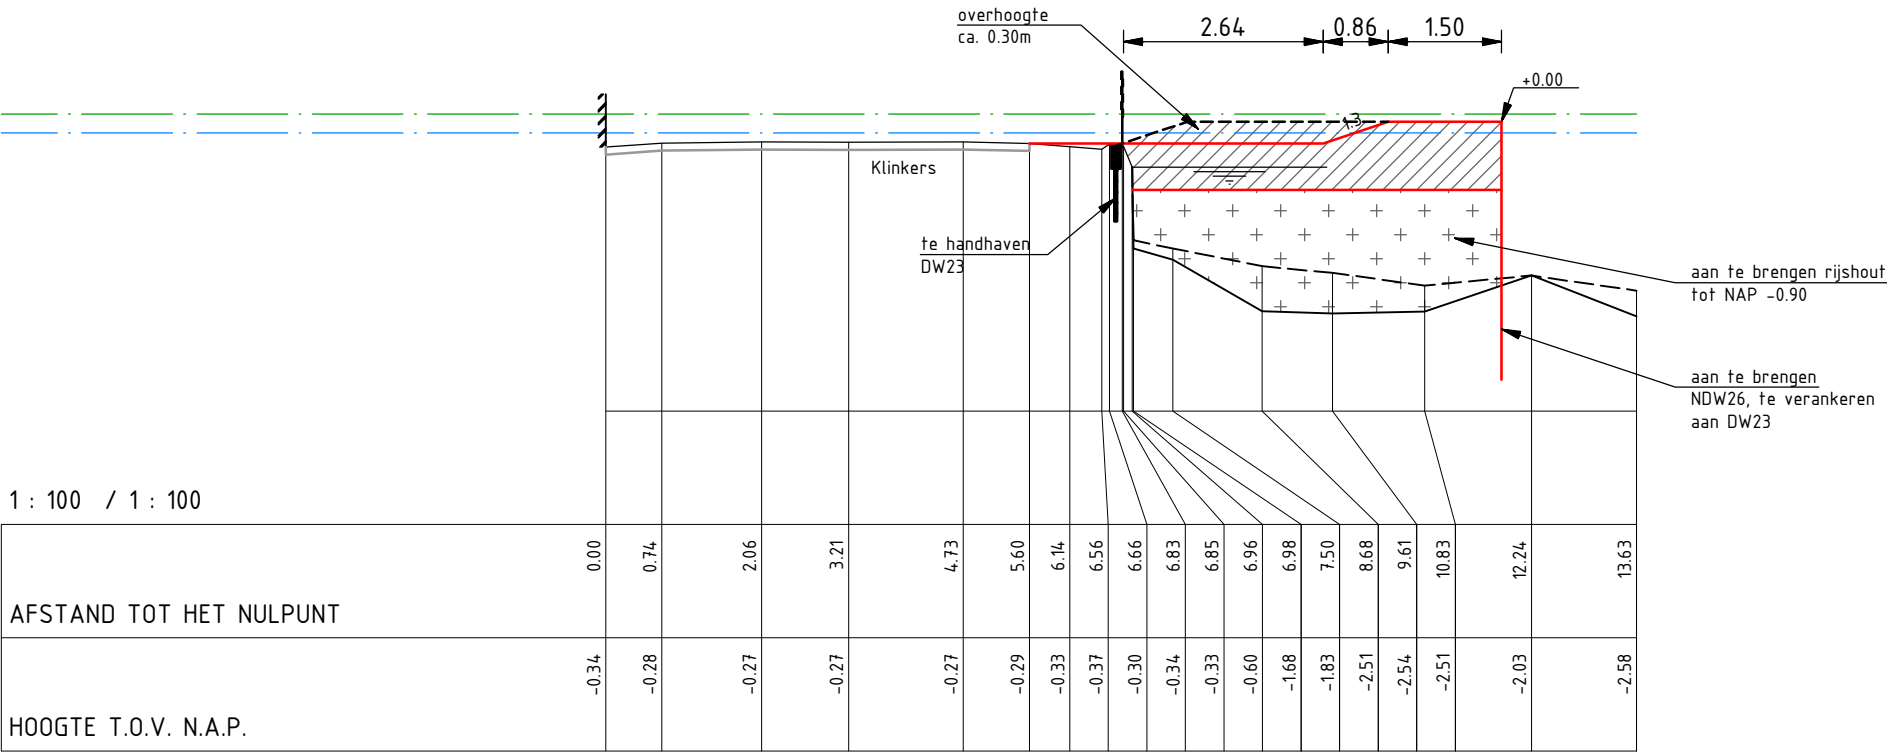

N.A.P. 2.00 m  
DWARSPROFIEL 491

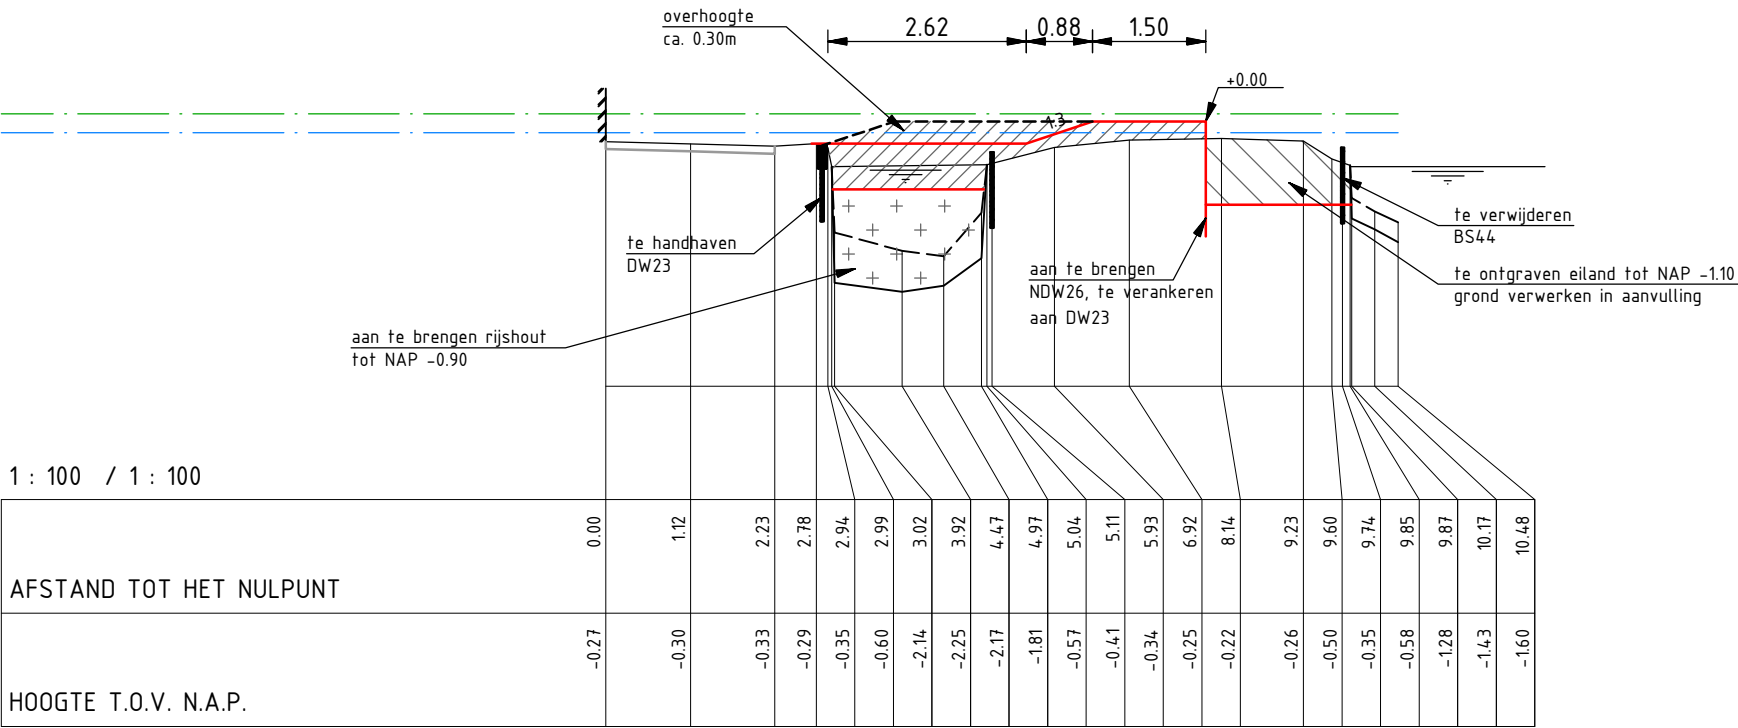

|    |            |            |     |
|----|------------|------------|-----|
| DO | 15-12-2014 | Definitief | LvR |
| CO | 04-12-2014 | CONCEPT    | LvR |
| Nr | Datum      | Wijziging  | Tek |

Hoogheemraadschap van Rijnland

Kadeverbetering Oostring  
Zoeterwoude - Dorp  
Deeltraject 4 (Besluit: 14.86172)  
Ontwerp  
Dwarsprofielen

Tekeningnummer  
265453-DT4-DP-44

Tekenaar  
L. van Rijthoven

Projectleider  
K. van de Noort

Status  
DEFINITIEF

RIO  
RPS - Iv-Infra - Antea Group


Schaal  
1:100

Formaat  
A3


44 IN 55

Wijz.n.r.  
DO

N.A.P. 2.00 m  
DWARSPROFIEL 492

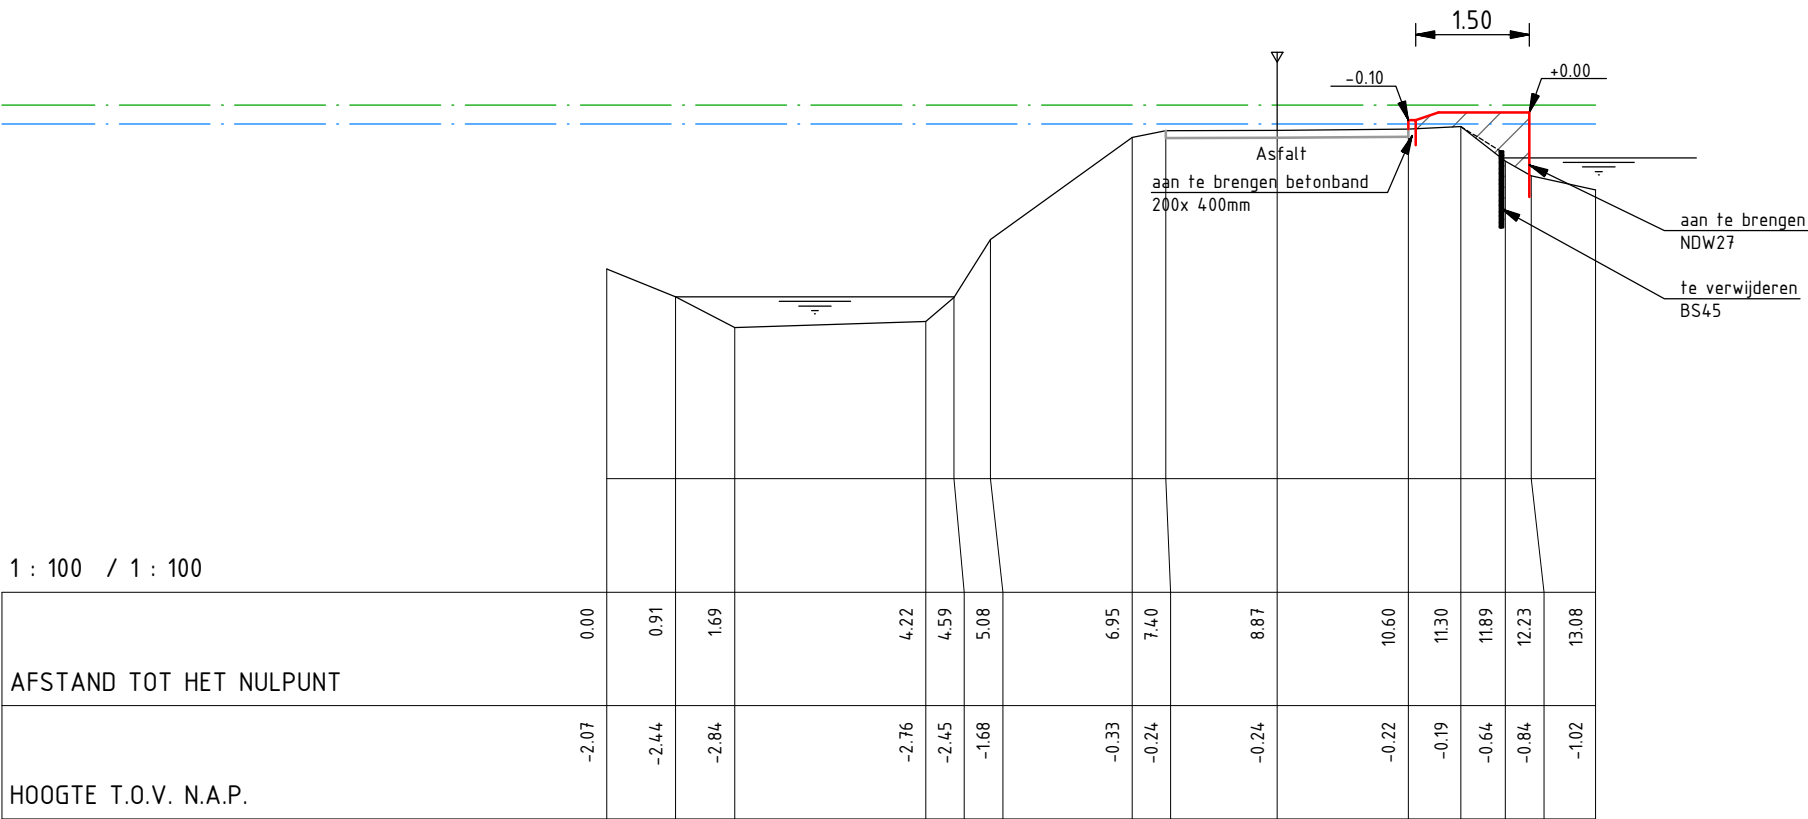

N.A.P. 2.00 m  
DWARSPROFIEL 493

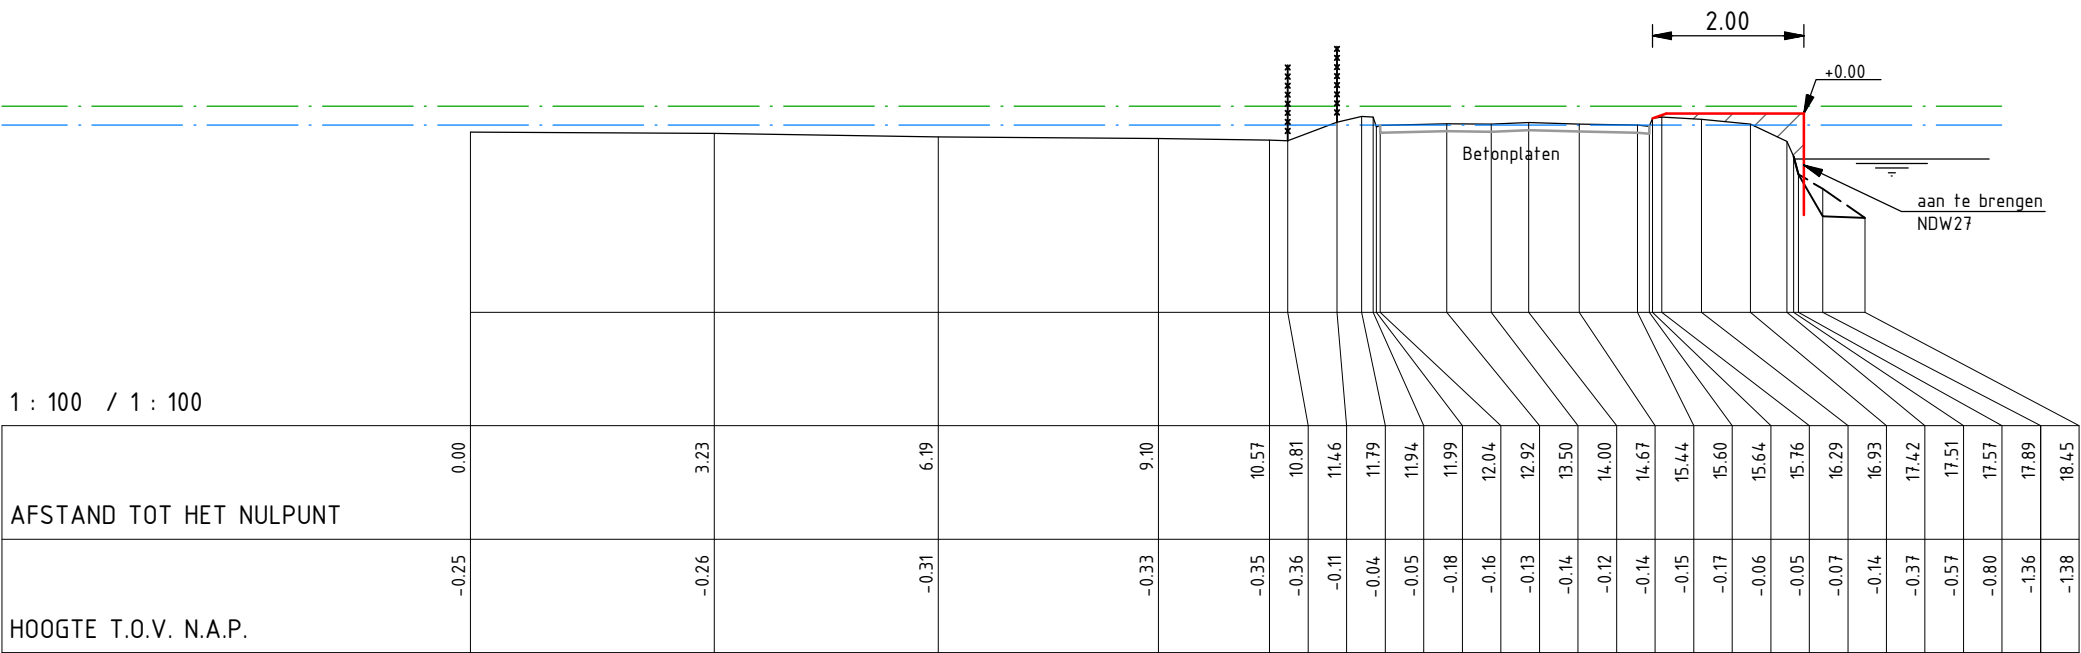

|    |            |            |     |
|----|------------|------------|-----|
| D0 | 15-12-2014 | Definitief | LvR |
| C0 | 04-12-2014 | CONCEPT    | LvR |
| Nr | Datum      | Wijziging  | Tek |

Hoogheemraadschap van Rijnland

Kadeverbetering Oostering  
Zoeterwoude - Dorp  
Deeltraject 4 (Besluit: 14.86172)  
Ontwerp  
Dwarsprofielen

Tekeningnummer  
265453-DT4-DP-45

Tekenaar  
L. van Rijthoven

Projectleider  
K. van de Noort

Status  
DEFINITIEF

RIO  
RPS - Iv-Infra - Antea Group


Schaal  
1:100

Formaat  
A3


45 IN 55

Wijz.n.r.  
D0

N.A.P. 2.00 m  
DWARSPROFIEL 494

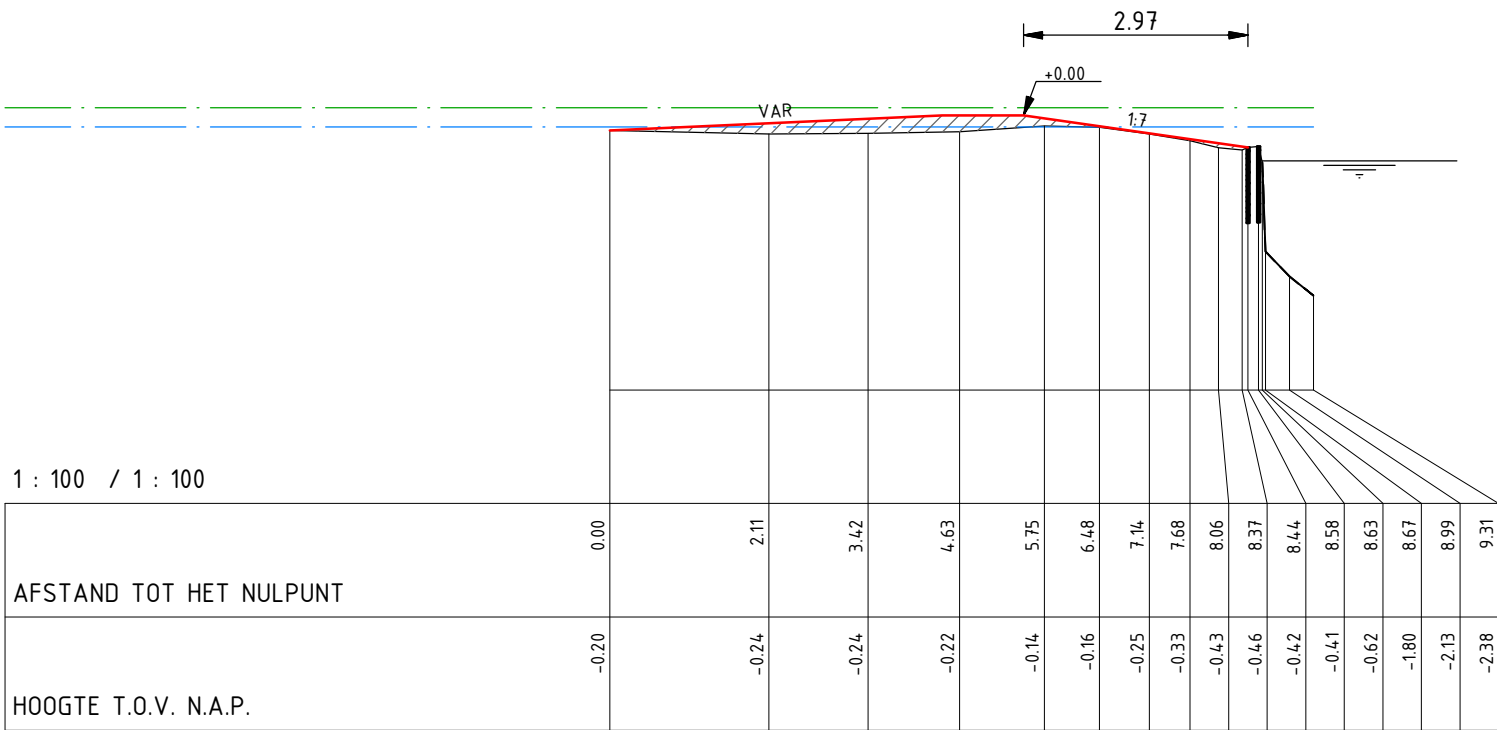

N.A.P. 2.00 m  
DWARSPROFIEL 495

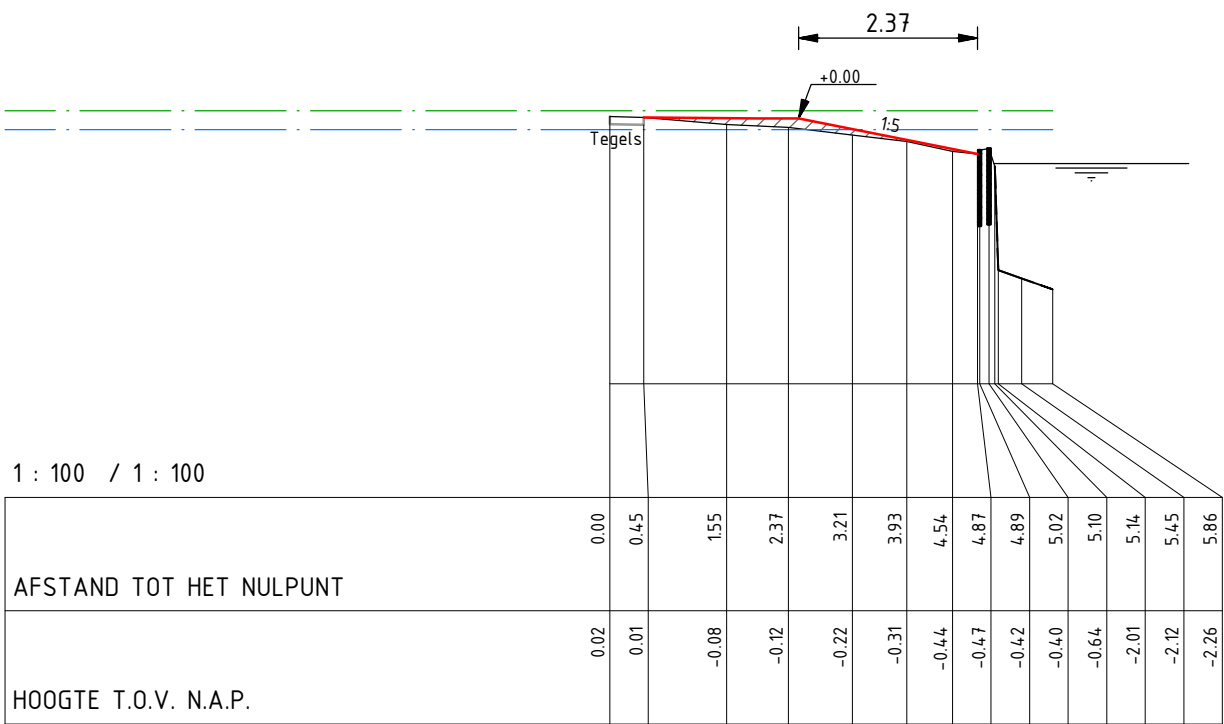

|    |            |            |     |
|----|------------|------------|-----|
| D0 | 15-12-2014 | Definitief | LvR |
| C0 | 04-12-2014 | CONCEPT    | LvR |
| Nr | Datum      | Wijziging  | Tek |

Hoogheemraadschap van Rijnland

Kadeverbetering Oosting  
Zoeterwoude - Dorp  
Deeltraject 4 (Besluit: 14.86172)  
Ontwerp  
Dwarsprofielen

Tekeningnummer  
265453-DT4-DP-46

Tekenaar  
L. van Rijthoven

Projectleider  
K. van de Noort

Status  
DEFINITIEF

RIO  
RPS - Iv-Infra - Antea Group


Schaal  
1:100

Formaat  
A3

46 IN 55

Wijz.n.r.  
D0


N.A.P. 2.00 m  
DWARSPROFIEL 496

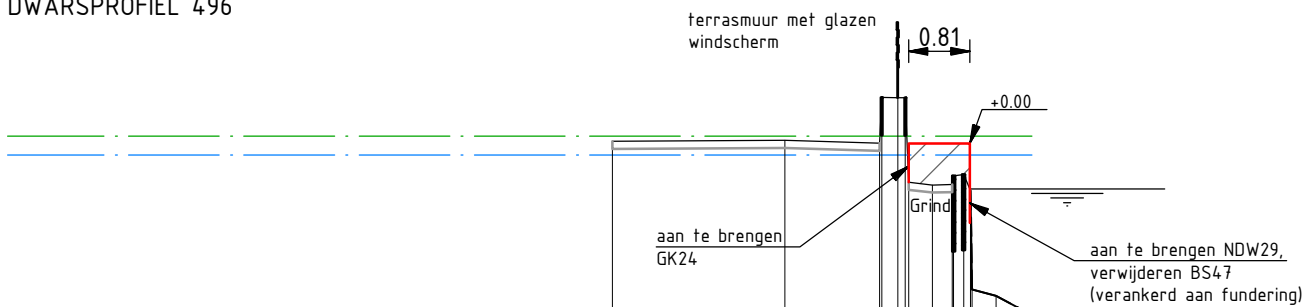

1 : 100 / 1 : 100

| AFSTAND TOT HET NULPUNT | HOOGTE T.O.V. N.A.P. |
|-------------------------|----------------------|
| 0.00                    | 0.03                 |
| 2.28                    | 0.05                 |
| 3.53                    | 0.01                 |
| 3.56                    | 0.62                 |
| 3.77                    | 0.61                 |
| 3.87                    | 0.61                 |
| 3.92                    | -0.51                |
| 4.23                    | -0.55                |
| 4.50                    | -0.54                |
| 4.51                    | -0.42                |
| 4.65                    | -0.41                |
| 4.74                    | -0.62                |
| 4.76                    | -1.92                |
| 5.07                    | -2.01                |
| 5.55                    | -2.26                |

N.A.P. 2.00 m  
DWARSPROFIEL 497

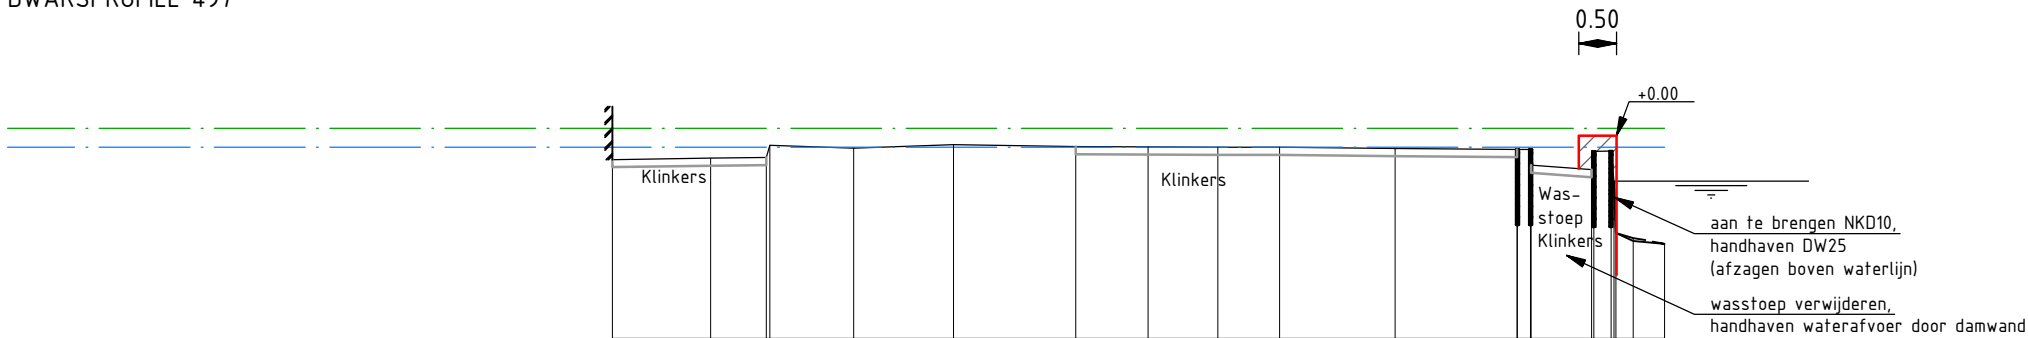

1 : 100 / 1 : 100

| AFSTAND TOT HET NULPUNT | HOOGTE T.O.V. N.A.P. |
|-------------------------|----------------------|
| 0.00                    | -0.32                |
| 1.30                    | -0.30                |
| 2.04                    | -0.29                |
| 2.08                    | -0.13                |
| 3.19                    | -0.17                |
| 4.51                    | -0.12                |
| 6.13                    | -0.14                |
| 7.08                    | -0.15                |
| 8.01                    | -0.15                |
| 8.83                    | -0.15                |
| 10.35                   | -0.17                |
| 11.96                   | -0.18                |
| 11.97                   | -0.18                |
| 12.14                   | -0.18                |
| 12.15                   | -0.39                |
| 12.95                   | -0.45                |
| 12.98                   | -0.21                |
| 13.21                   | -0.20                |
| 13.25                   | -0.61                |
| 13.28                   | -1.28                |
| 13.50                   | -1.39                |
| 13.92                   | -1.43                |

|    |            |            |     |
|----|------------|------------|-----|
| D0 | 15-12-2014 | Definitief | LvR |
| C0 | 04-12-2014 | CONCEPT    | LvR |
| Nr | Datum      | Wijziging  | Tek |

Hoogheemraadschap van Rijnland

Kadeverbetering Oostering  
Zoeterwoude - Dorp  
Deeltraject 4 (Besluit: 14.86172)  
Ontwerp  
Dwarsprofielen

Tekeningnummer  
265453-DT4-DP-47

Tekenaar  
L. van Rijthoven

Projectleider  
K. van de Noort

Status  
DEFINITIEF

RIO  
RPS - Iv-Infra - Antea Group


Schaal  
1:100

Formaat  
A3


47 IN 55

Wijz.n.r.  
D0

N.A.P. 2.00 m  
DWARSPROFIEL 498

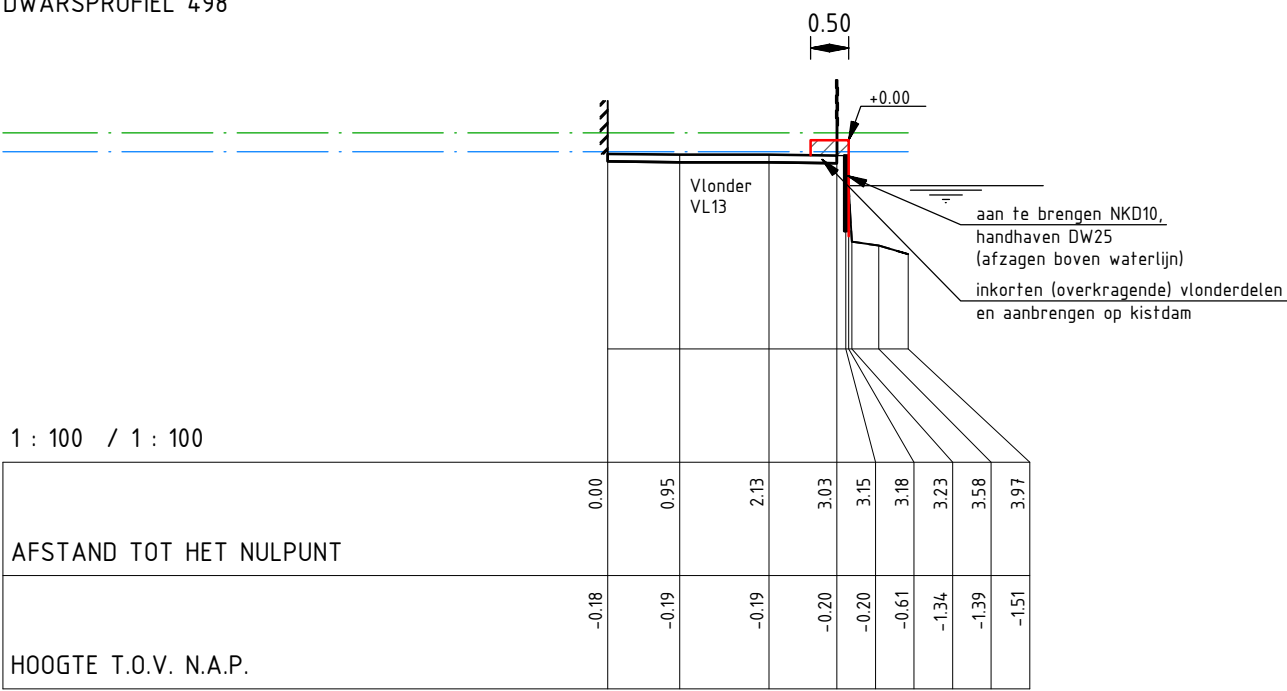

N.A.P. 2.00 m  
DWARSPROFIEL 499

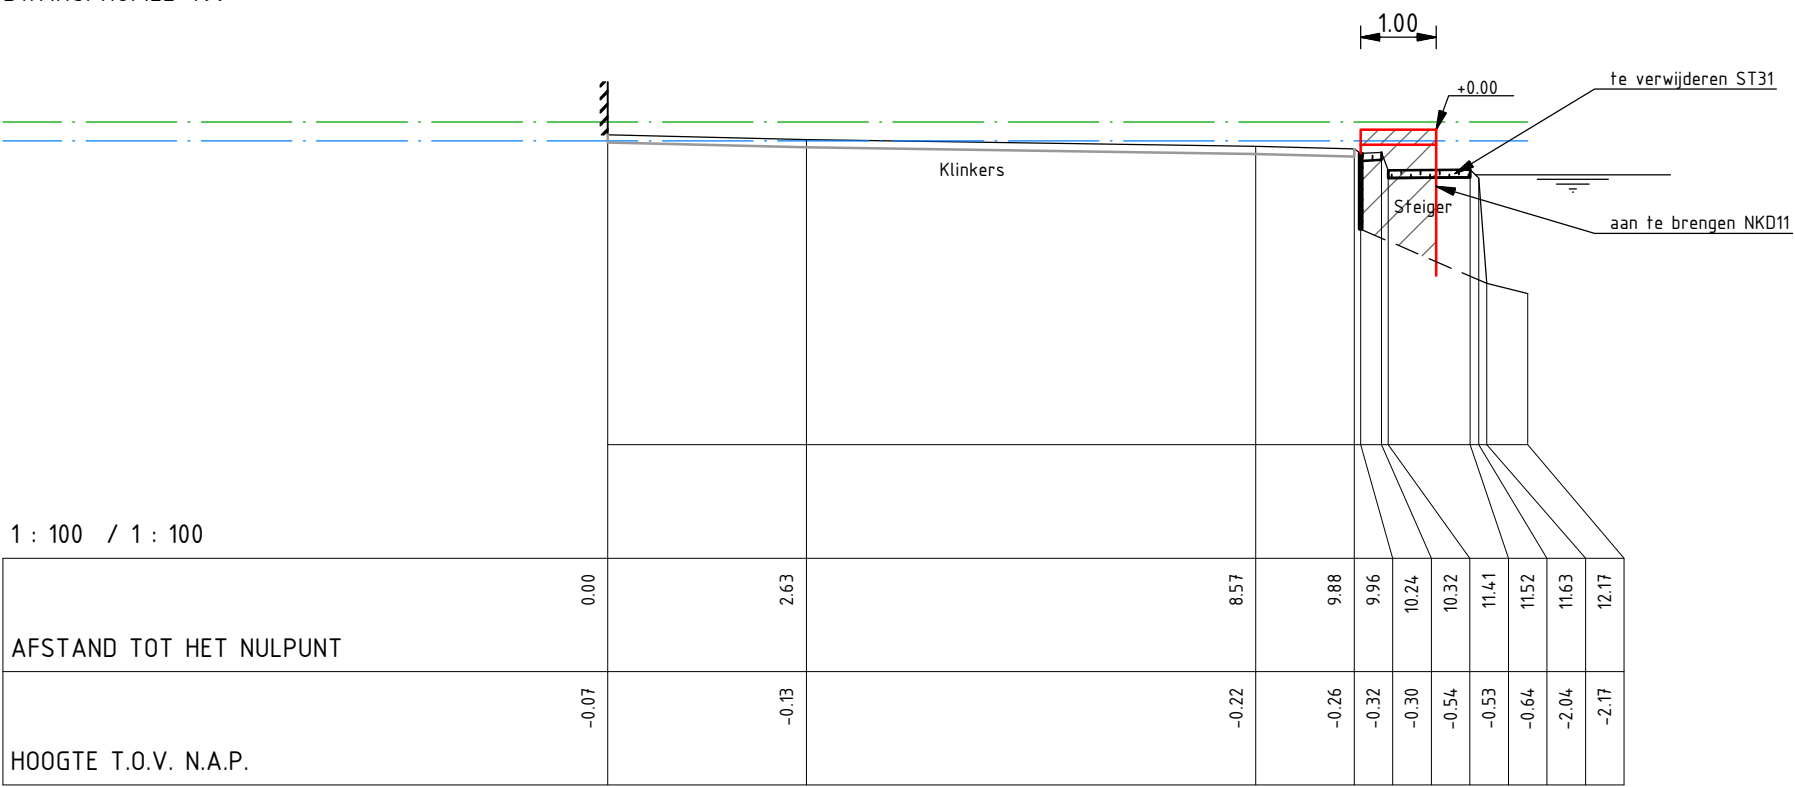

|    |            |            |     |
|----|------------|------------|-----|
| D0 | 15-12-2014 | Definitief | LvR |
| C0 | 04-12-2014 | CONCEPT    | LvR |
| Nr | Datum      | Wijziging  | Tek |

Hoogheemraadschap van Rijnland

Kadeverbetering Oostering  
Zoeterwoude - Dorp  
Deeltraject 4 (Besluit: 14.86172)  
Ontwerp  
Dwarsprofielen

Tekeningnummer  
265453-DT4-DP-48

Tekenaar  
L. van Rijthoven

Projectleider  
K. van de Noort

Status  
DEFINITIEF

RIO  
RPS - Iv-Infra - Antea Group


Schaal  
1:100

Formaat  
A3


48 IN 55

Wijz.n.r.  
D0

N.A.P. 2.00 m  
DWARSPROFIEL 4991

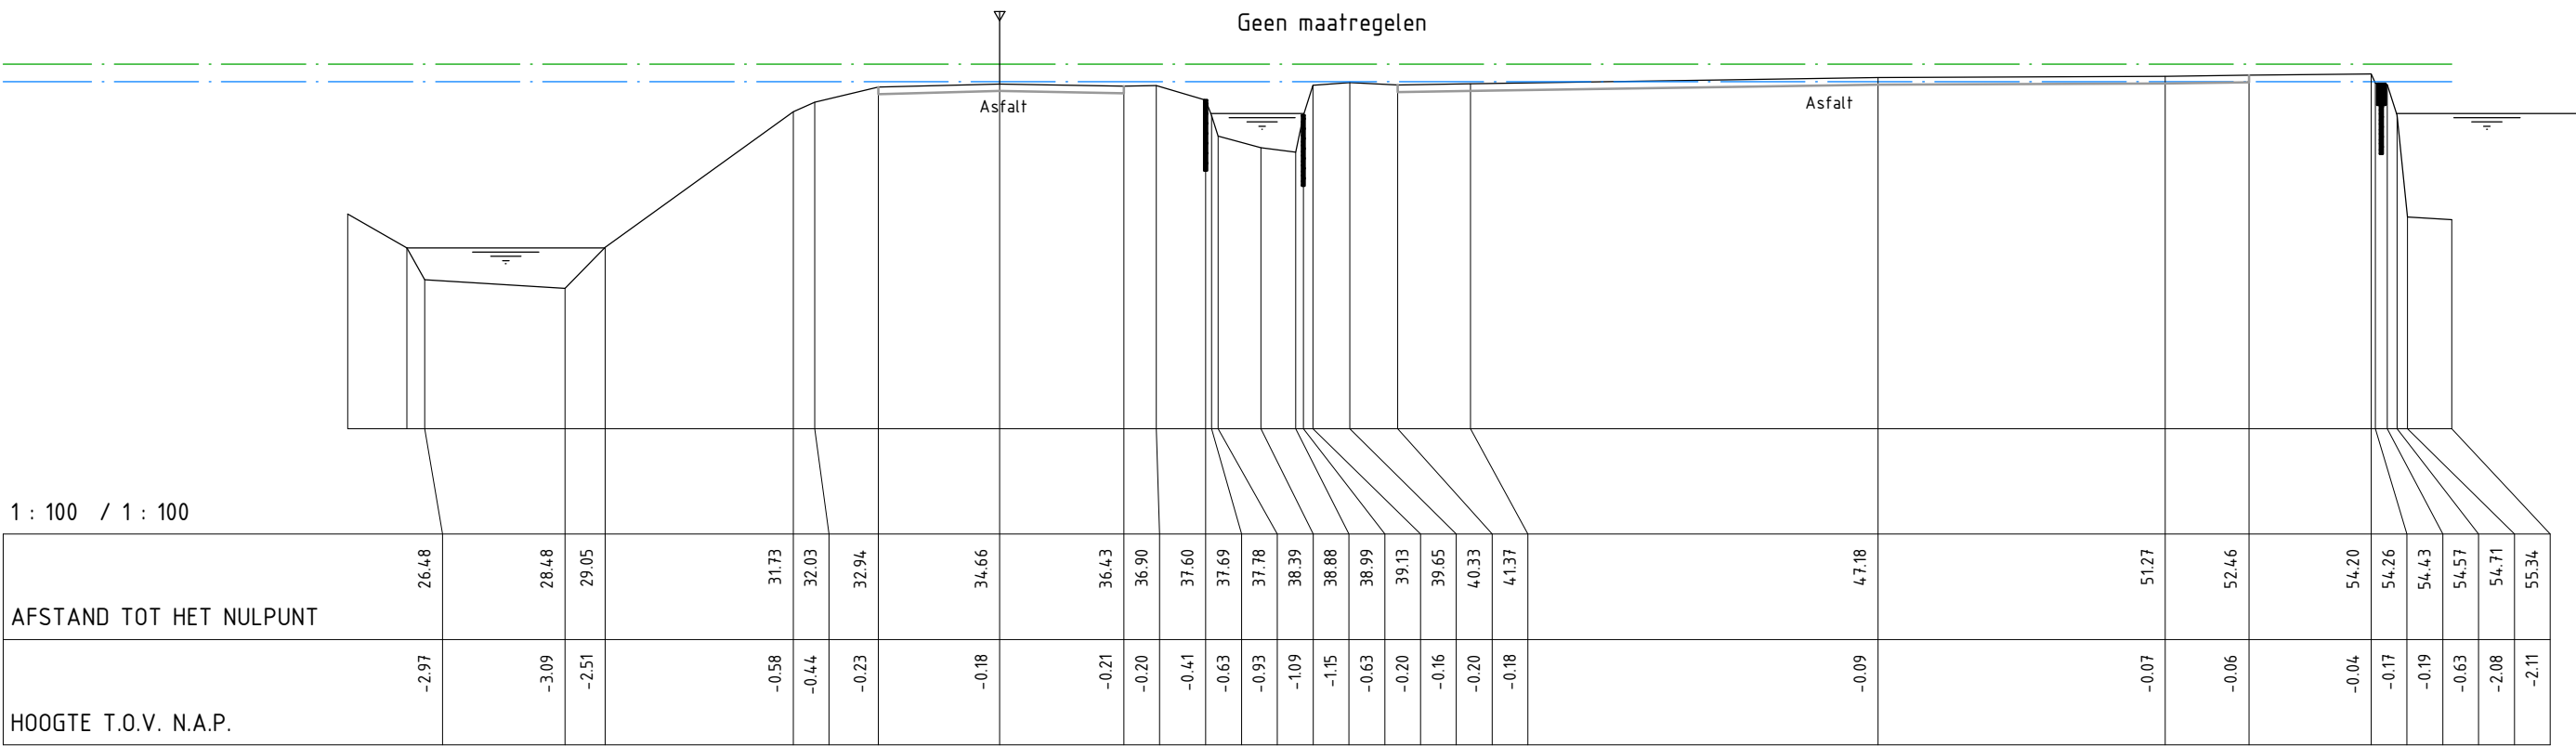

N.A.P. 2.00 m  
DWARSPROFIEL 4992

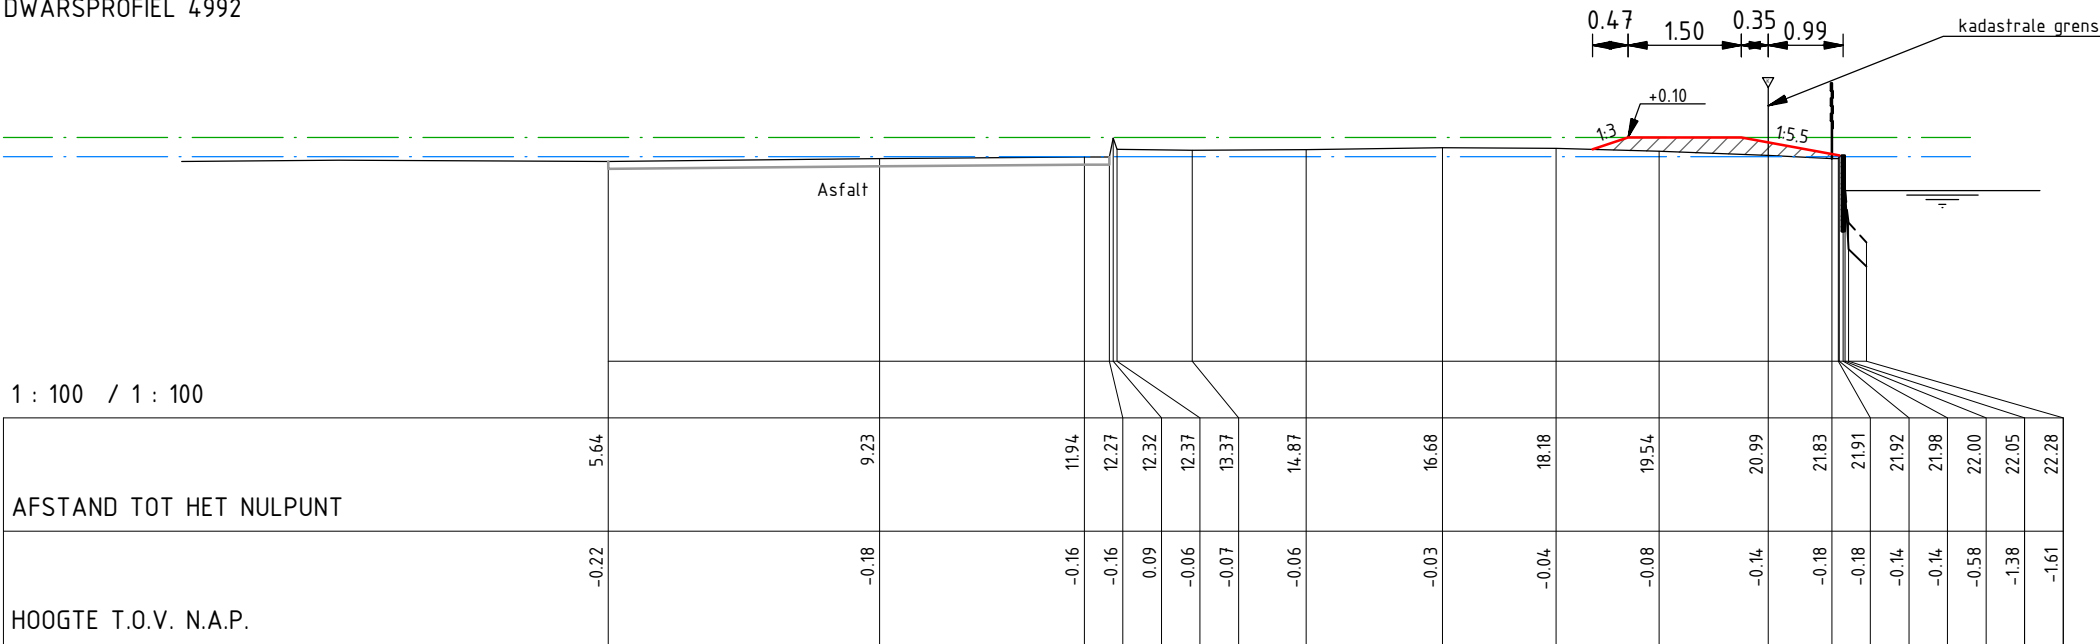

|    |            |            |     |
|----|------------|------------|-----|
| D0 | 15-12-2014 | Definitief | LvR |
| C0 | 04-12-2014 | CONCEPT    | LvR |
| Nr | Datum      | Wijziging  | Tek |

Hoogheemraadschap van Rijnland

Kadeverbetering Oostring  
Zoeterwoude - Dorp  
Deeltraject 4 (Besluit: 14.86172)  
Ontwerp  
Dwarsprofielen

Tekeningnummer  
265453-DT4-DP-49

Tekenaar  
L. van Rijthoven

Projectleider  
K. van de Noort

Status  
DEFINITIEF

RIO  
RPS - Iv-Infra - Antea Group

Schaal  
1:100


Formaat  
A3

49 IN 55


Wijz.n.r.  
D0



N.A.P. 2.00 m  
DWARSPROFIEL 4993

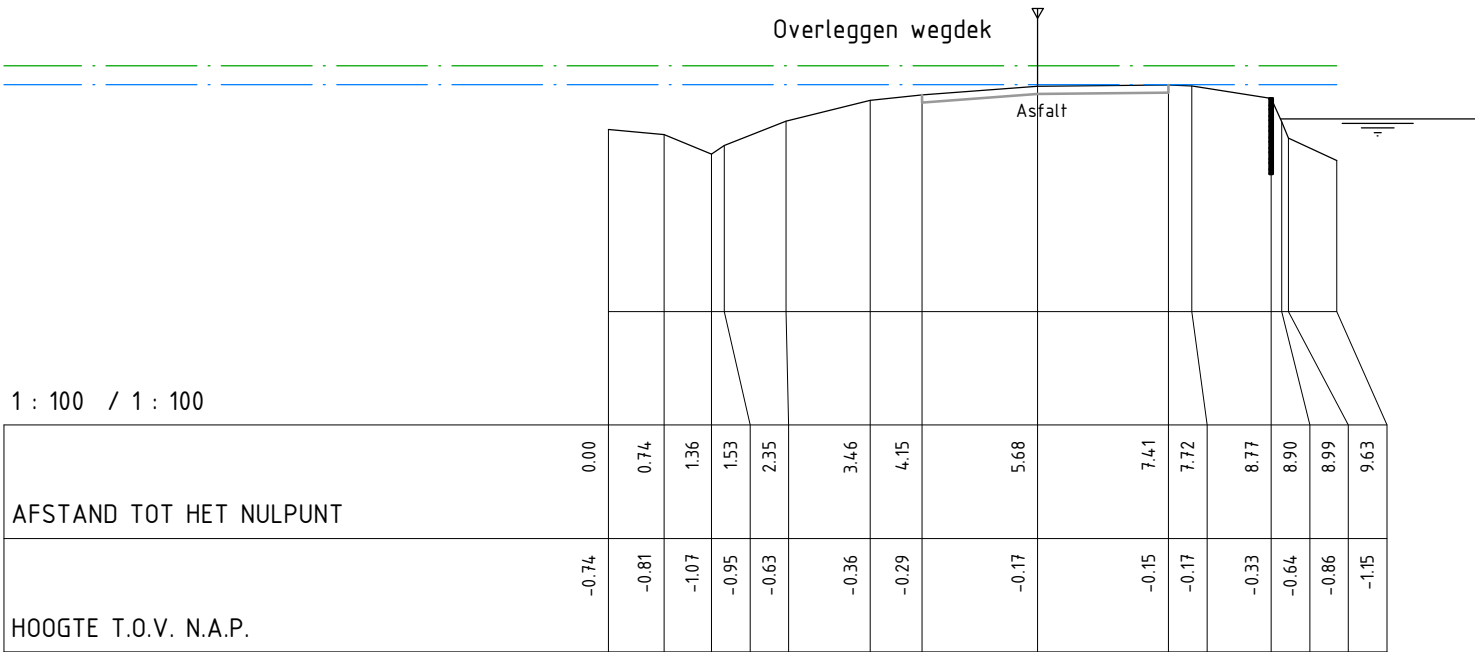

N.A.P. 2.00 m  
DWARSPROFIEL 4994

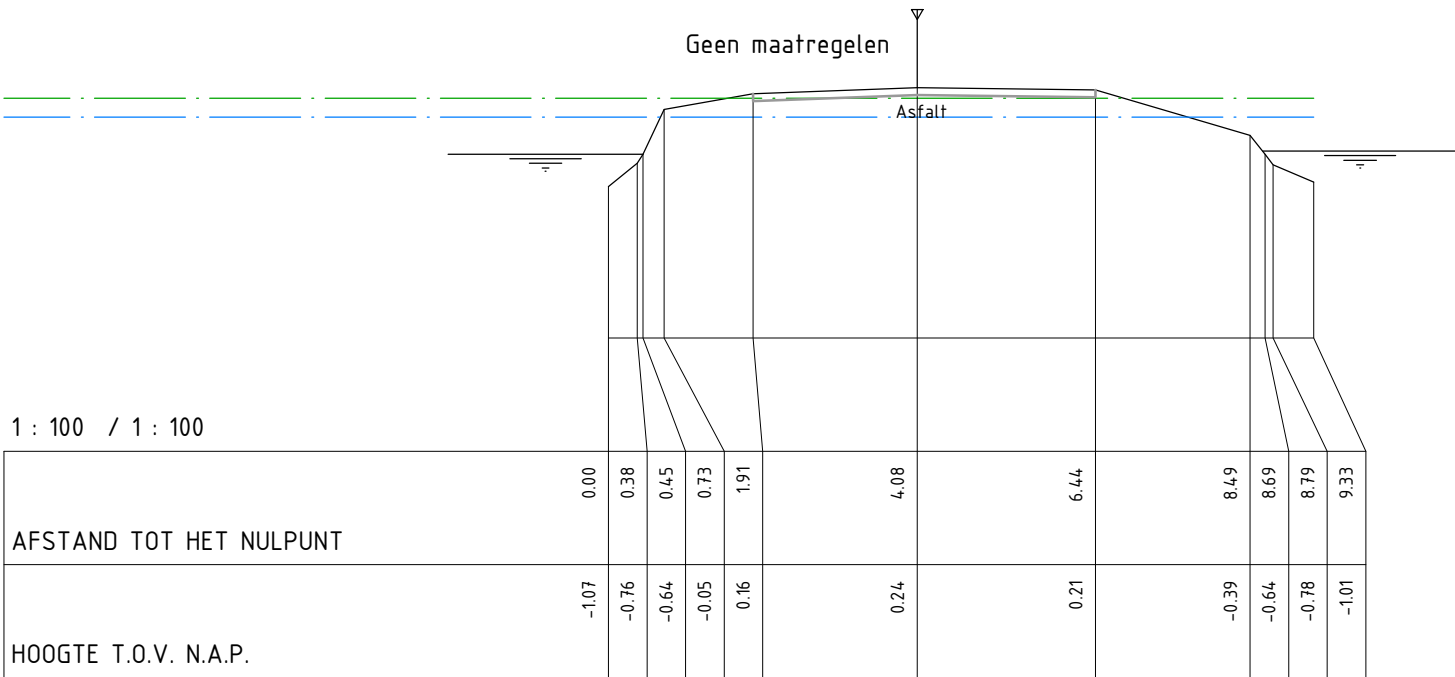

|    |            |            |     |
|----|------------|------------|-----|
| D0 | 15-12-2014 | Definitief | LvR |
| C0 | 04-12-2014 | CONCEPT    | LvR |
| Nr | Datum      | Wijziging  | Tek |

Hoogheemraadschap van Rijnland

Kadeverbetering Oosting  
Zoeterwoude - Dorp  
Deeltraject 4 (Besluit: 14.86172)  
Ontwerp  
Dwarsprofielen

Tekeningnummer  
265453-DT4-DP-50

Tekenaar  
L. van Rijthoven

Projectleider  
K. van de Noort

Status  
DEFINITIEF

  
RPS - Iv-Infra - Antea Group


Schaal  
1:100

Formaat  
A3


50 IN 55

Wijz.n.r.  
D0

N.A.P. 2.00 m  
DWARSPROFIEL 501

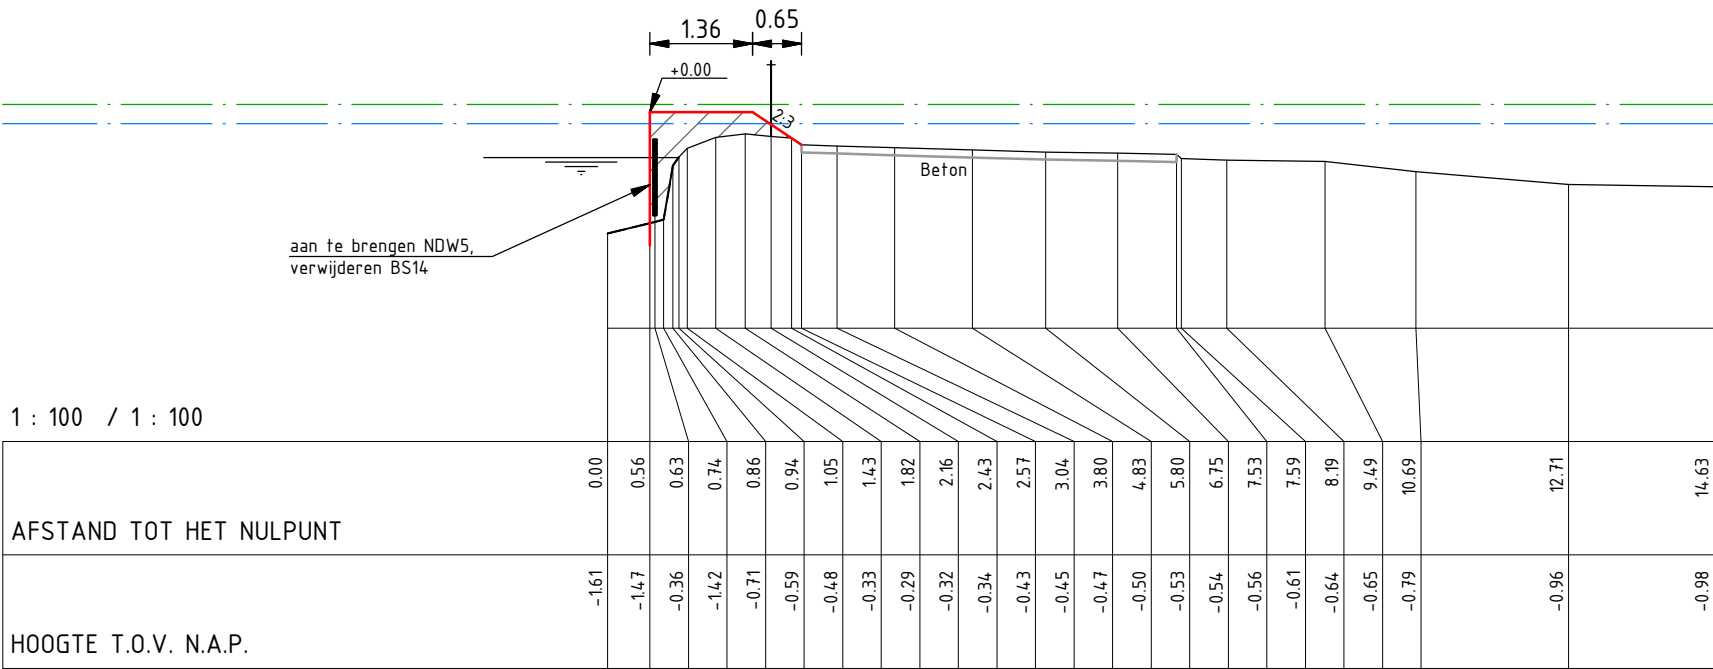

N.A.P. 2.00 m  
DWARSPROFIEL 502

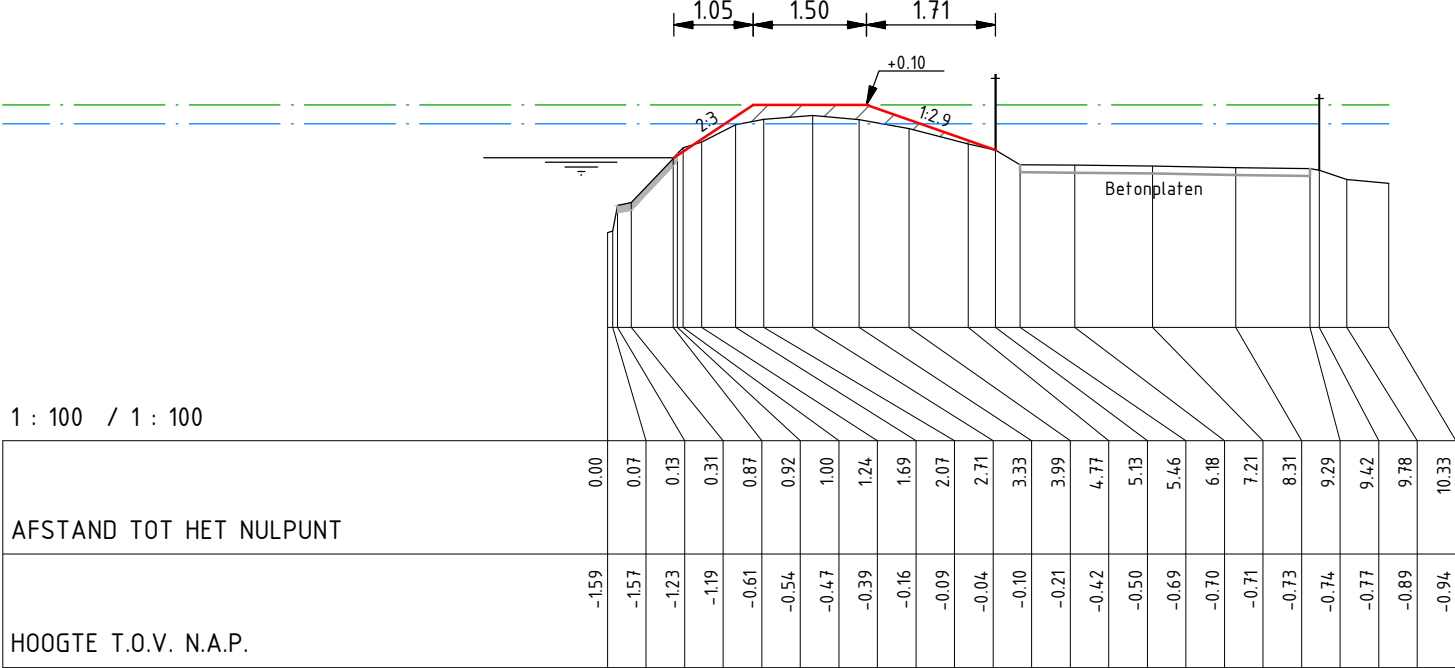

|    |            |            |     |
|----|------------|------------|-----|
| D0 | 15-12-2014 | Definitief | LvR |
| C0 | 04-12-2014 | CONCEPT    | LvR |
| Nr | Datum      | Wijziging  | Tek |

Hoogheemraadschap van Rijnland

Kadeverbetering Oostering  
Zoeterwoude - Dorp  
Restant deeltraject 5 (Besluit: 14.86172)  
Ontwerp  
Dwarsprofielen  
WW 97  
Tekeningsnummer  
265453-DT4-DP-51


Tekenaar  
L. van Rijthoven  
Projectleider  
K. van de Noort

Status  
**DEFINITIEF**


  
RPS - Iv-Infra - Antea Group

Schaal  
1:100  
Formaat  
A3  
51 IN 55  
Wijz.n.r.  
D0

N.A.P. 2.00 m  
DWARSPROFIEL 503

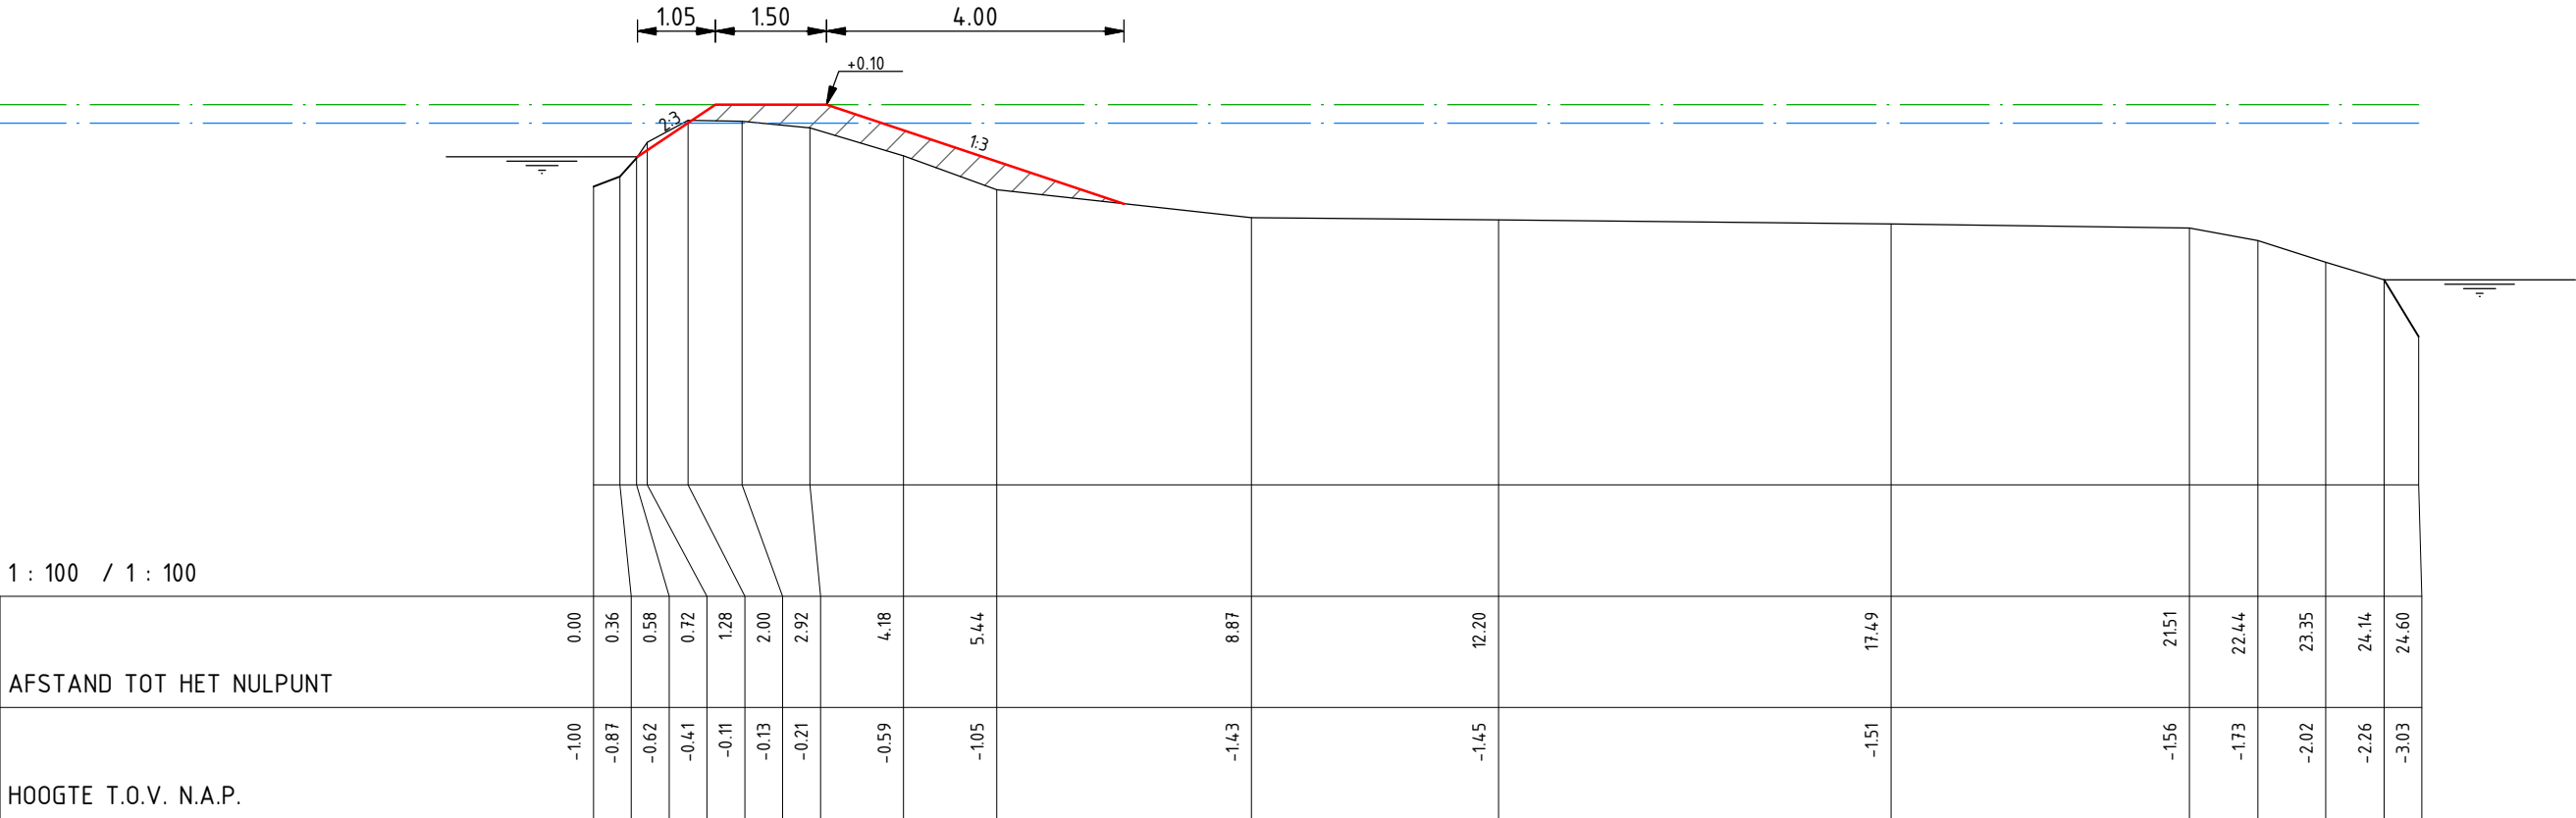

N.A.P. 1.00 m  
DWARSPROFIEL 504

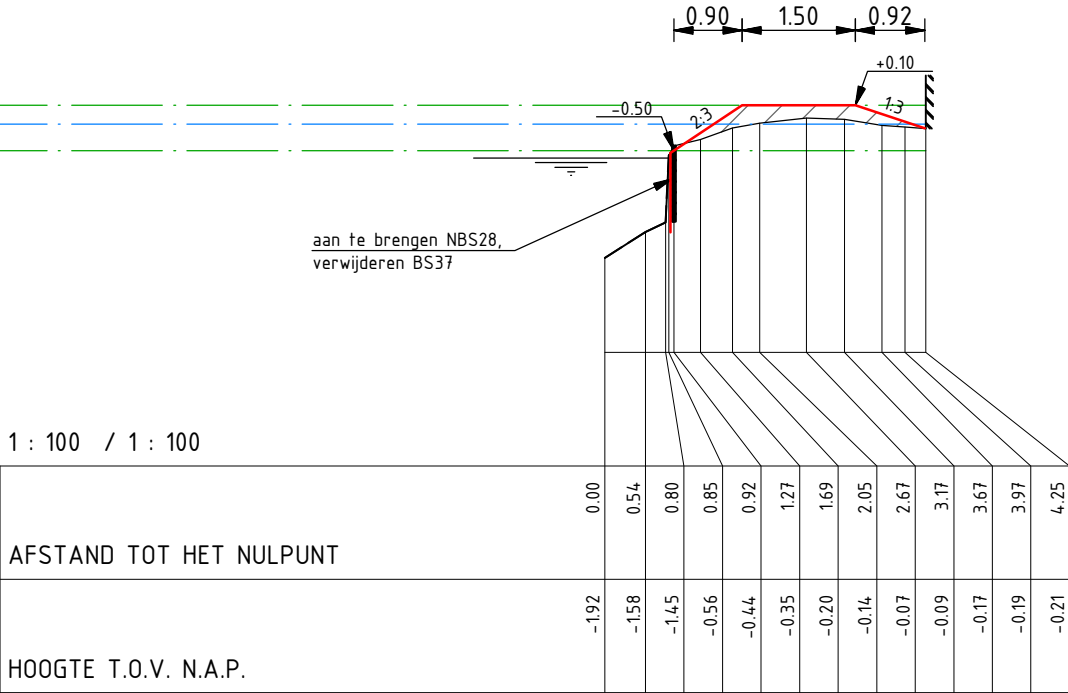

|    |            |            |     |
|----|------------|------------|-----|
| DO | 15-12-2014 | Definitief | LvR |
| CO | 04-12-2014 | CONCEPT    | LvR |
| Nr | Datum      | Wijziging  | Tek |

Hoogheemraadschap van Rijnland

Kadeverbetering Oosting  
Zoeterwoude - Dorp  
Restant deeltraject 5 (Besluit: 14.86172)

Ontwerp  
Dwarsprofielen  
WW 69A en 69B

Tekeningnummer  
265453-DT4-DP-52

Tekenaar  
L. van Rijthoven

Projectleider  
K. van de Noort

Status  
DEFINITIEF

  
RPS - Iv-Infra - Antea Group


Schaal  
1:100

Formaat  
A3

52 IN 55

Wijz.n.r.  
DO


N.A.P. 2.00 m  
DWARSPROFIEL 505

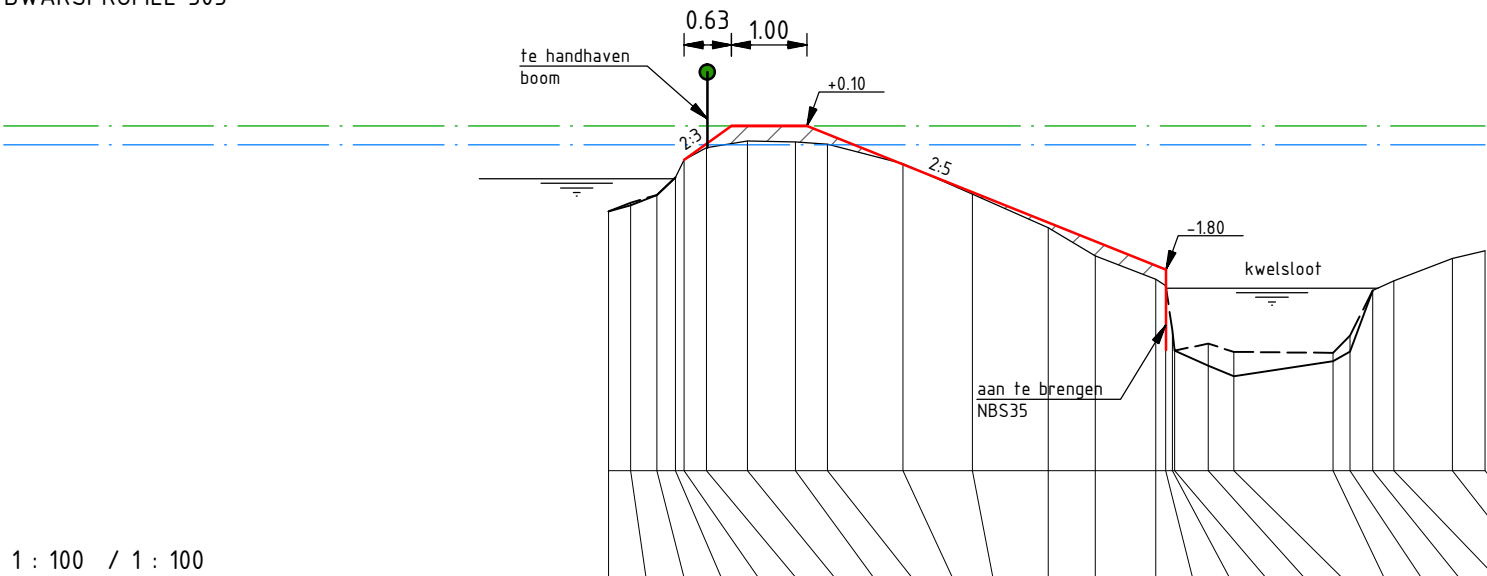

1 : 100 / 1 : 100

|                         |       
|-------------------------|-------|-------|-------|-------|-------|-------|-------|-------|-------|-------|-------|-------|-------|-------|-------|-------|-------|-------|-------|-------|-------|-------|-------|-------|-------|
| AFSTAND TOT HET NULPUNT | 0.00  | 0.29  | 0.64  | 0.89  | 1.00  | 1.29  | 1.84  | 2.47  | 2.90  | 3.89  | 4.81  | 5.82  | 6.44  | 7.24  | 7.37  | 7.46  | 7.49  | 7.93  | 8.27  | 9.58  | 9.81  | 10.11 | 10.39 | 11.16 | 11.59 |
| HOOGTE T.O.V. N.A.P.    | -1.03 | -0.95 | -0.81 | -0.58 | -0.35 | -0.19 | -0.10 | -0.11 | -0.14 | -0.40 | -0.80 | -1.25 | -1.62 | -1.93 | -2.01 | -2.61 | -2.87 | -3.07 | -3.21 | -3.01 | -2.88 | -2.08 | -1.95 | -1.66 | -1.55 |

N.A.P. 2.00 m  
DWARSPROFIEL 506

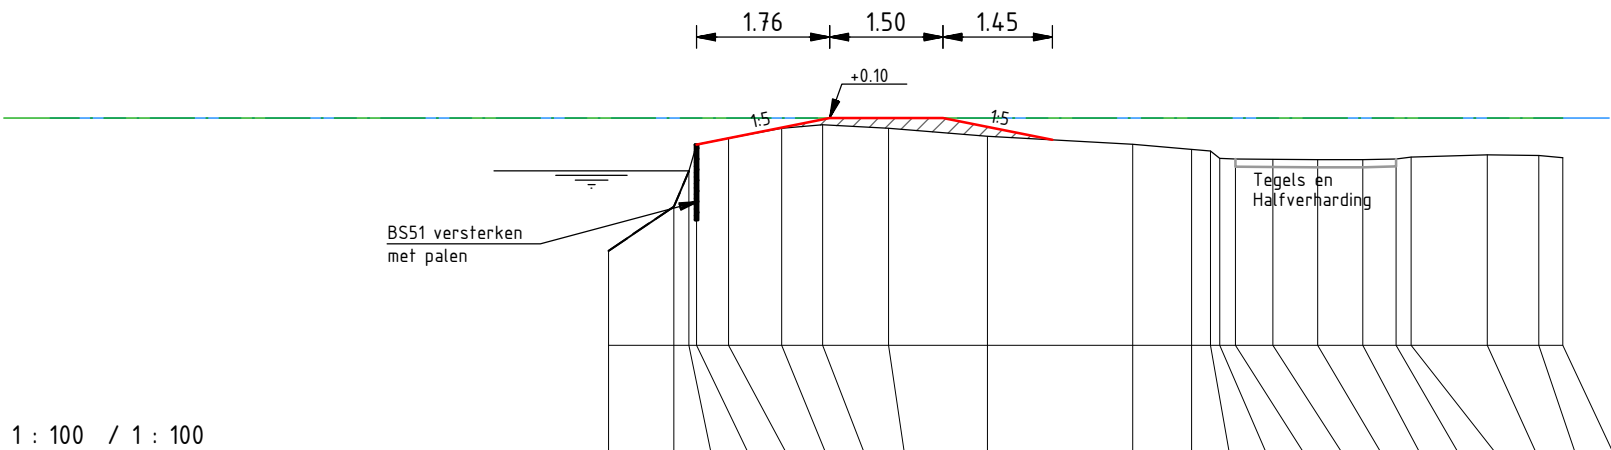

1 : 100 / 1 : 100

|                         |       
|-------------------------|-------|-------|-------|-------|-------|-------|------|-------|-------|-------|-------|-------|-------|-------|-------|-------|-------|-------|-------|-------|-------|-------|
| AFSTAND TOT HET NULPUNT | 0.00  | 0.86  | 1.06  | 1.17  | 1.59  | 2.29  | 2.83 | 3.70  | 5.01  | 6.93  | 7.71  | 7.96  | 8.09  | 8.29  | 8.79  | 9.38  | 9.98  | 10.42 | 10.62 | 11.63 | 12.31 | 12.62 |
| HOOGTE T.O.V. N.A.P.    | -1.66 | -1.07 | -0.60 | -0.25 | -0.17 | -0.03 | 0.01 | -0.03 | -0.14 | -0.25 | -0.32 | -0.34 | -0.44 | -0.44 | -0.45 | -0.45 | -0.45 | -0.44 | -0.42 | -0.39 | -0.39 | -0.43 |

|    |            |            |     |
|----|------------|------------|-----|
| DO | 15-12-2014 | Definitief | LvR |
| CO | 04-12-2014 | CONCEPT    | LvR |
| Nr | Datum      | Wijziging  | Tek |

Hoogheemraadschap van Rijnland

Kadeverbetering Oostering  
Zoeterwoude - Dorp  
Restant deeltraject 5 (Besluit: 14.86172)

Ontwerp  
Dwarsprofielen  
WW 55

Tekeningnummer  
265453-DT4-DP-53

Tekenaar  
L. van Rijthoven

Projectleider  
K. van de Noort

Status  
DEFINITIEF

RIO  
RPS - Iv-Infra - Antea Group


Schaal  
1:100

Formaat  
A3


53 IN 55

Wijz.n.r.  
DO

N.A.P. 2.00 m  
DWARSPROFIEL 507

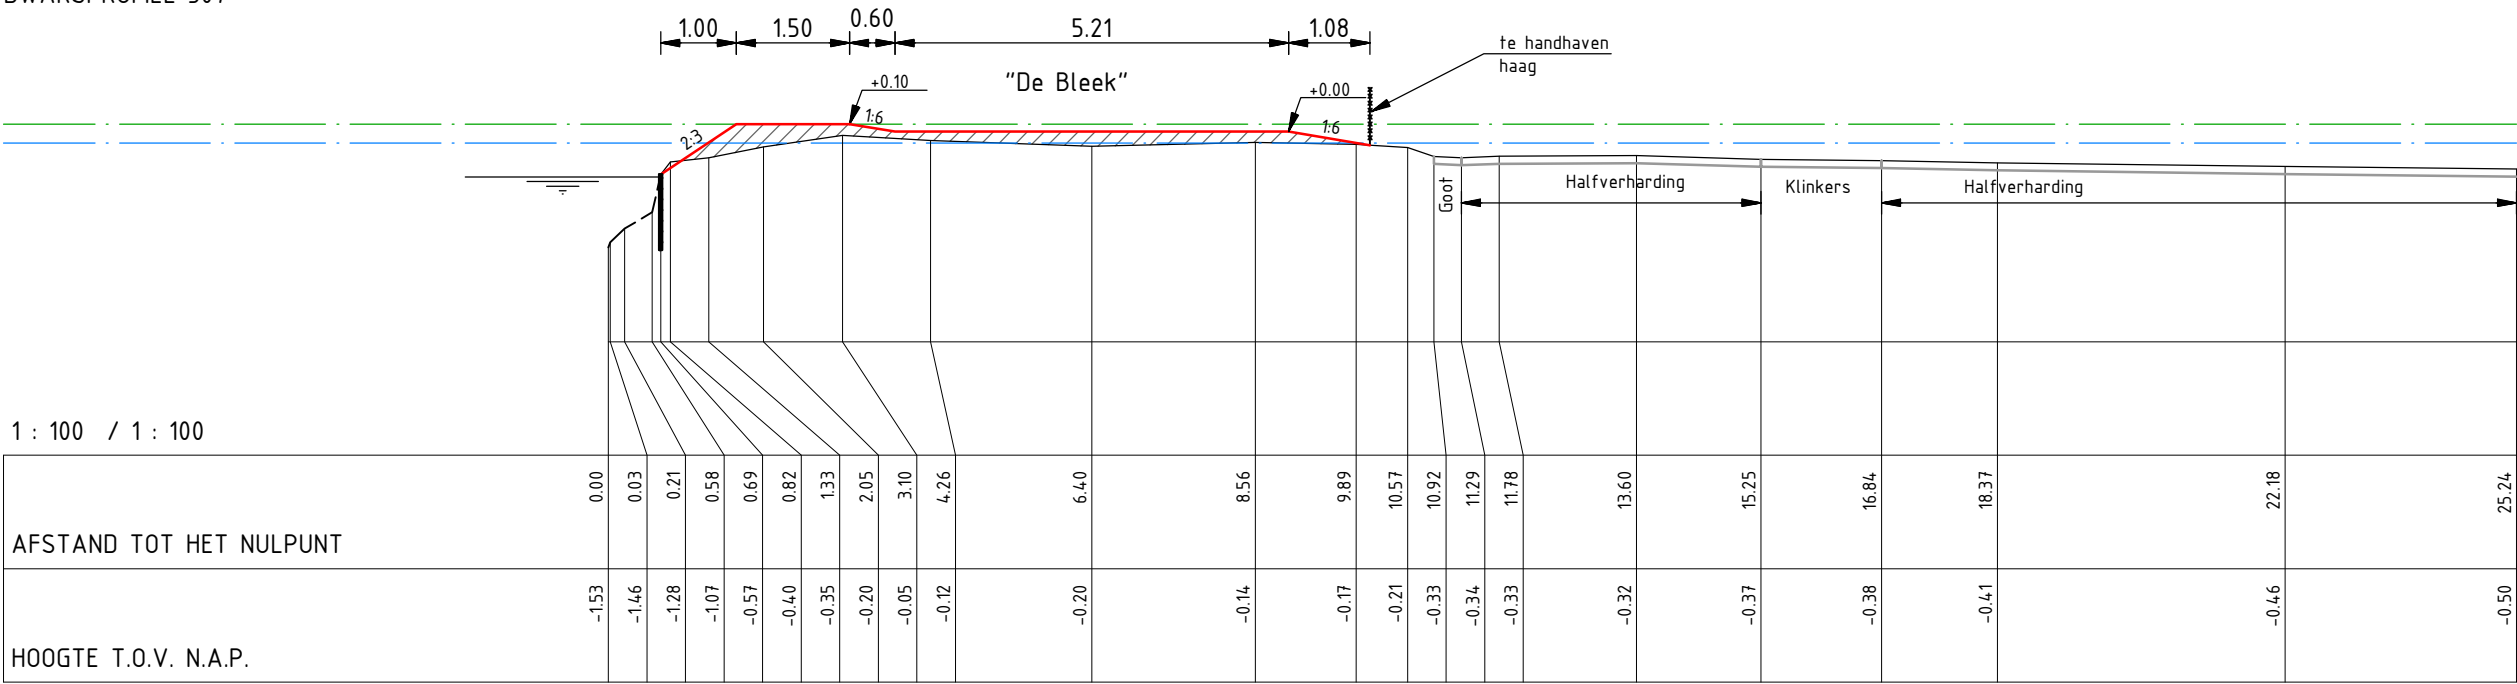

N.A.P. 2.00 m  
DWARSPROFIEL 508

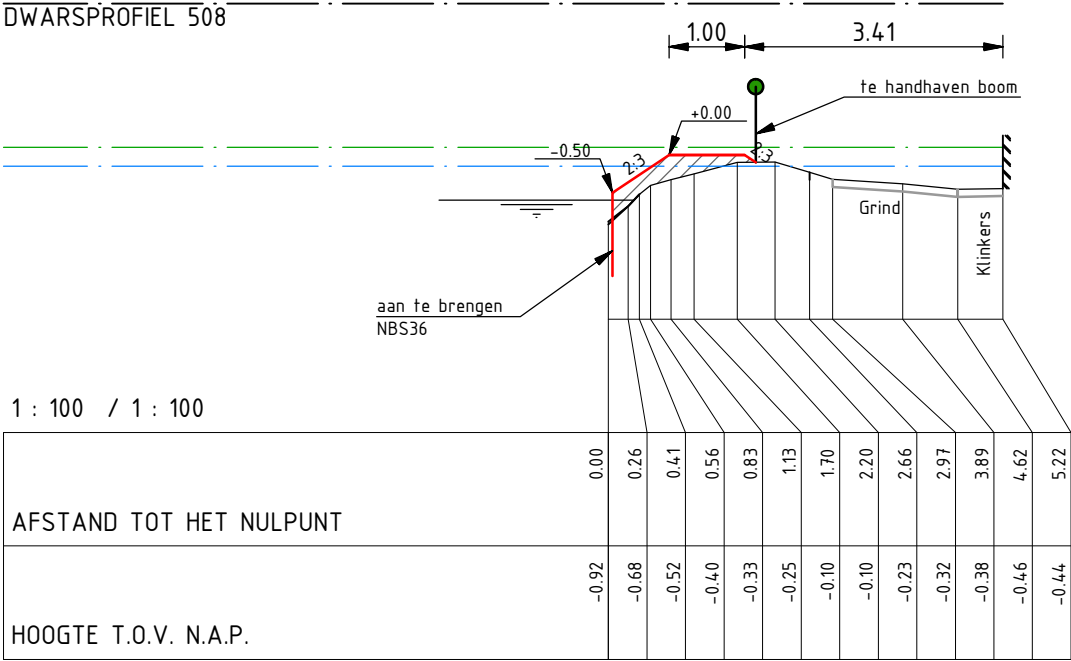

|    |            |            |     |
|----|------------|------------|-----|
| D0 | 15-12-2014 | Definitief | LvR |
| C0 | 04-12-2014 | CONCEPT    | LvR |
| Nr | Datum      | Wijziging  | Tek |

Hoogheemraadschap van Rijnland

Kadeverbetering Oostering  
Zoeterwoude - Dorp  
Restant deeltraject 5 (Besluit: 14.86172)  
Ontwerp  
Dwarsprofielen  
WW 55  
Tekeningsnummer  
265453-DT4-DP-54


Tekenaar  
L. van Rijthoven  
Projectleider  
K. van de Noort

Status  
**DEFINITIEF**


  
RPS - Iv-Infra - Antea Group

Schaal  
1:100  
Formaat  
A3  
54 IN 55  
Wijz.n.r.  
D0

N.A.P. 2.00 m  
DWARSPROFIEL 509

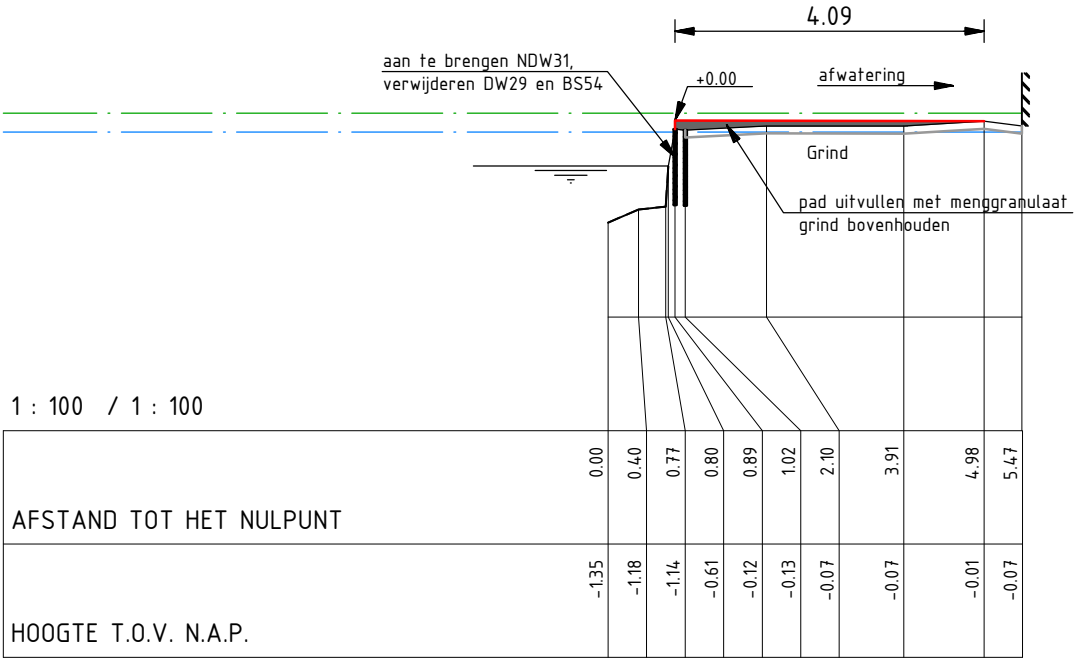

N.A.P. 2.00 m  
DWARSPROFIEL 510

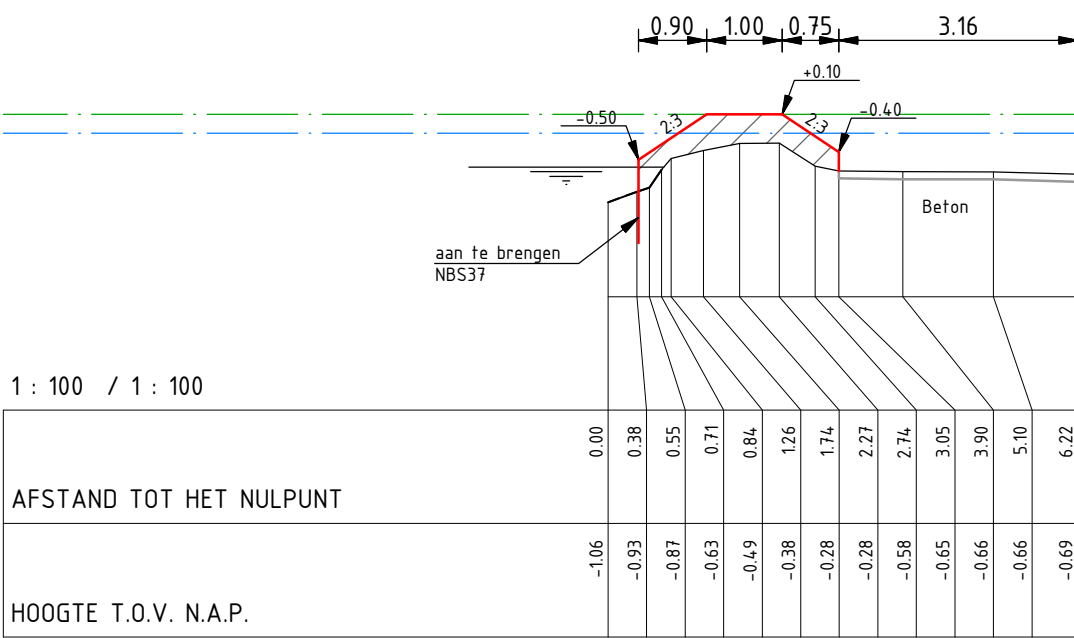

|    |            |            |     |
|----|------------|------------|-----|
| D0 | 15-12-2014 | Definitief | LvR |
| C0 | 04-12-2014 | CONCEPT    | LvR |
| Nr | Datum      | Wijziging  | Tek |

Hoogheemraadschap van Rijnland

Kadeverbetering Oostering  
Zoeterwoude - Dorp  
Restant deeltraject 5 (Besluit: 14.86172)

Ontwerp  
Dwarsprofielen  
WW 32B

Tekeningnummer  
265453-DT4-DP-55

Tekenaar  
L. van Rijthoven

Projectleider  
K. van de Noort

Status  
DEFINITIEF

RIO  
RPS - Iv-Infra - Antea Group




Schaal  
1:100

Formaat  
A3

55 IN 55

Wijz.n.r.  
D0



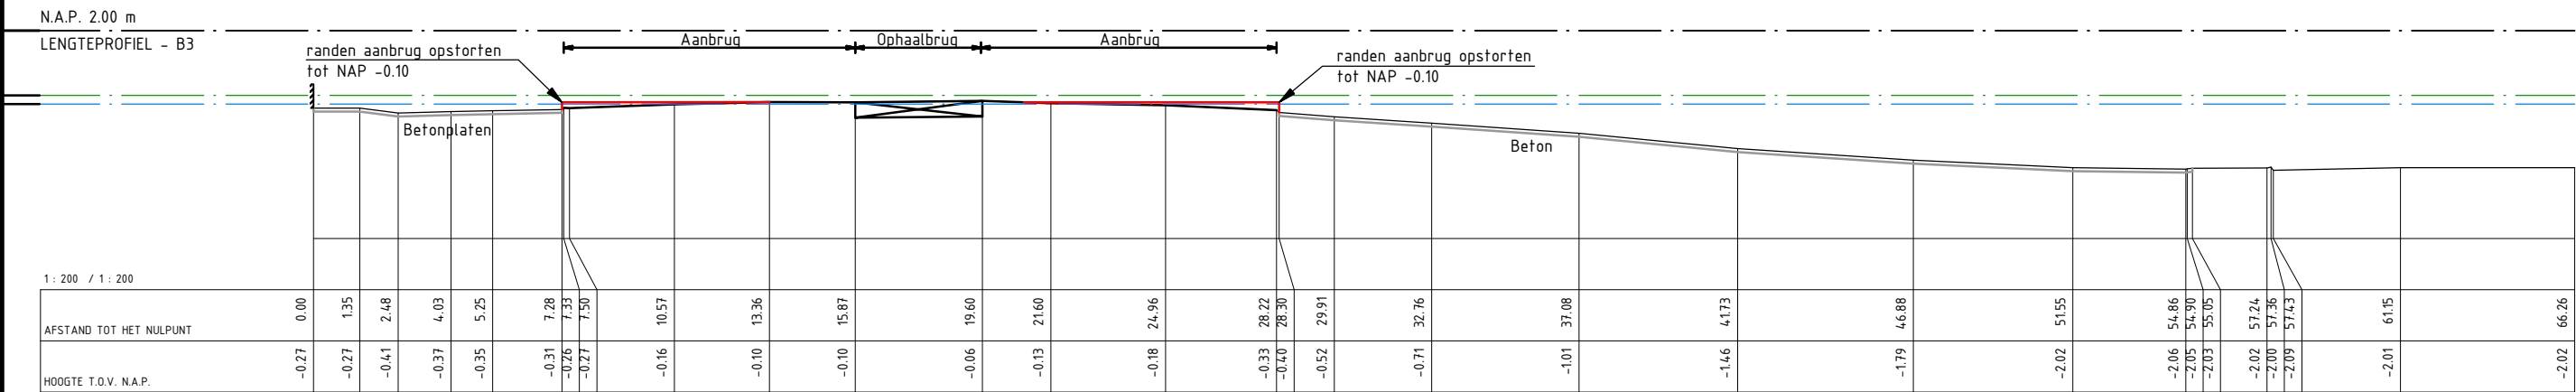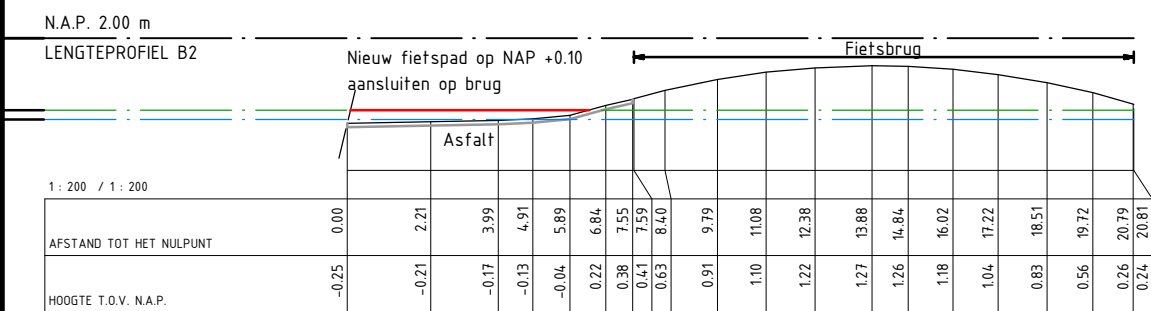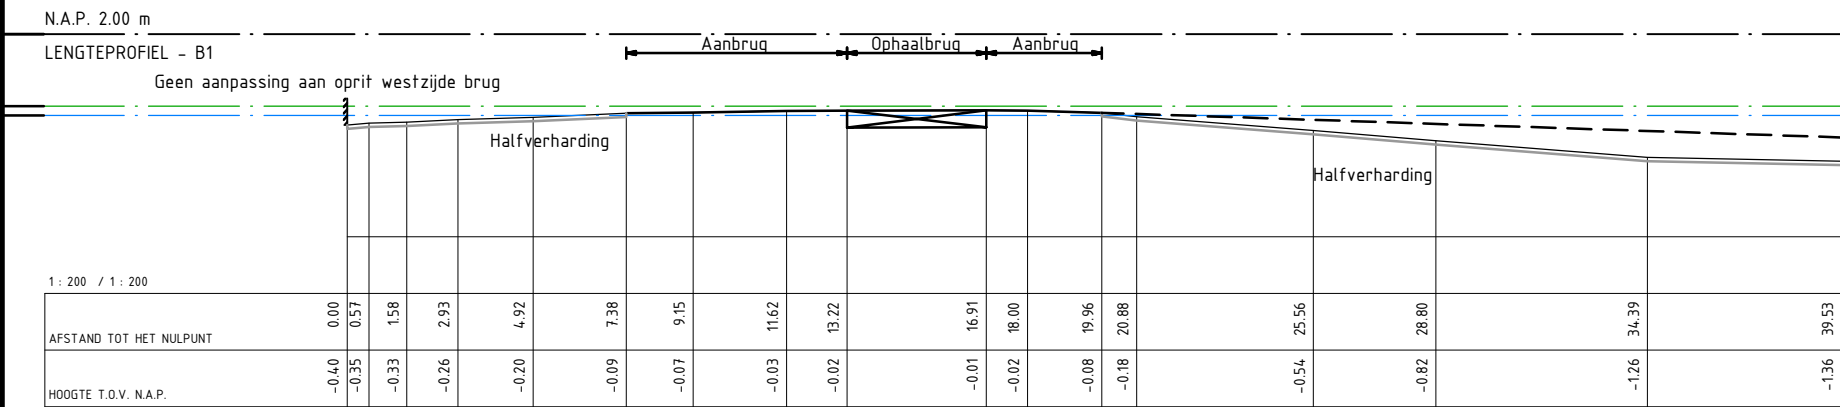

|    |            |            |     |
|----|------------|------------|-----|
| DO | 15-12-2014 | Definitief | LvR |
| CO | 04-12-2014 | CONCEPT    | LvR |
| Nr | Datum      | Wijziging  | Tek |

Hoogheemraadschap van Rijnland

Kadeverbetering Oostering  
Zoeterwoude - Dorp  
Deeltraject 4/5 (Besluit: 14.86172)

Ontwerp  
Lengteprofielen bruggen  
Weipoortsevlief

Tekeningnummer  
265453-DT4-LP-1

Tekenaar  
L. van Rijthoven

Projectleider  
K. van de Noort

Status  
DEFINITIEF




  
RPS - Iv-Infra - Antea Group

Schaal  
1:200

Formaat  
A3

01 IN 06

Wijz.n.r.  
DO

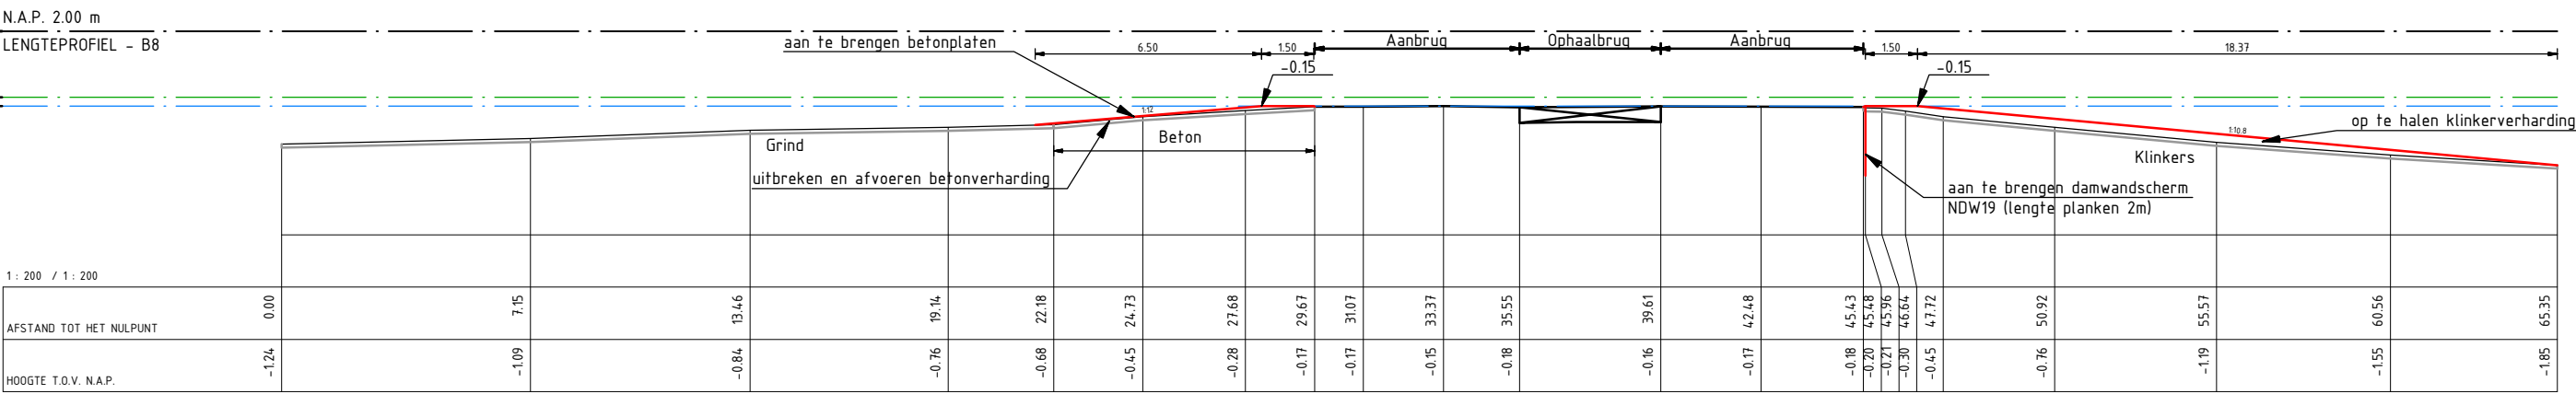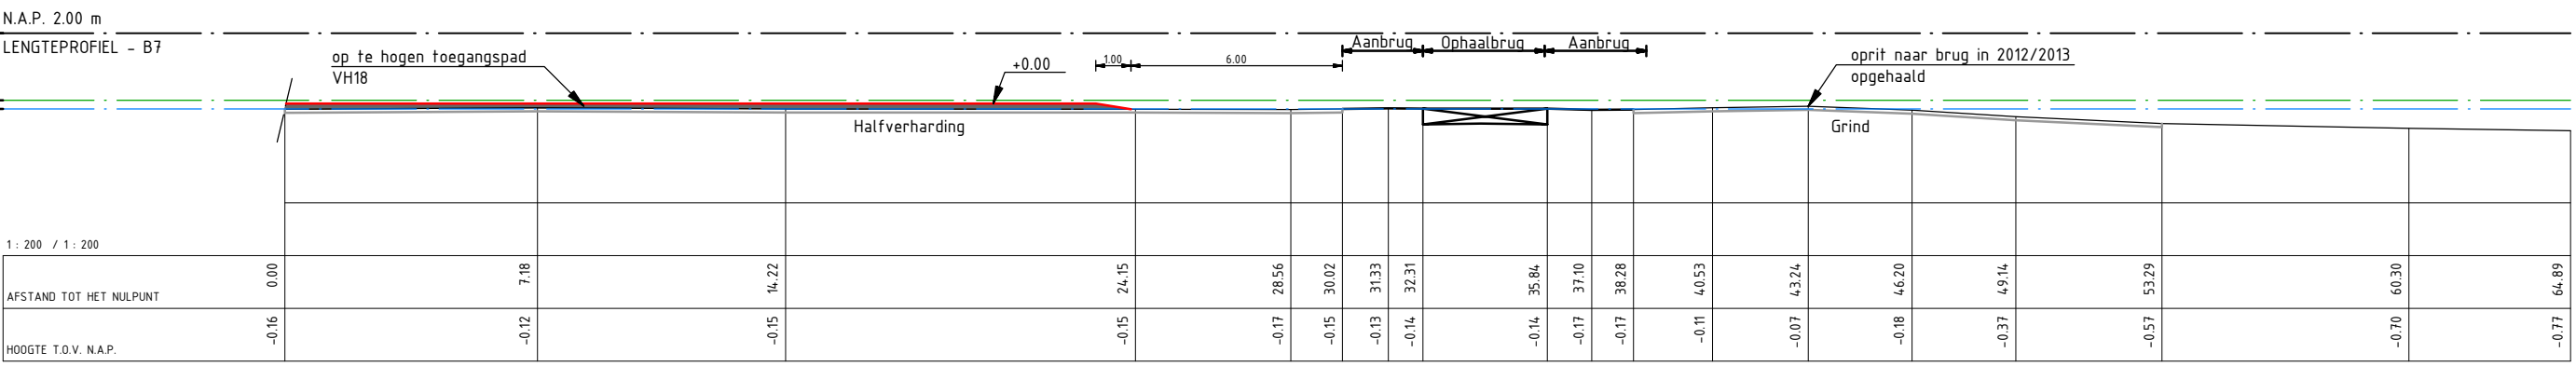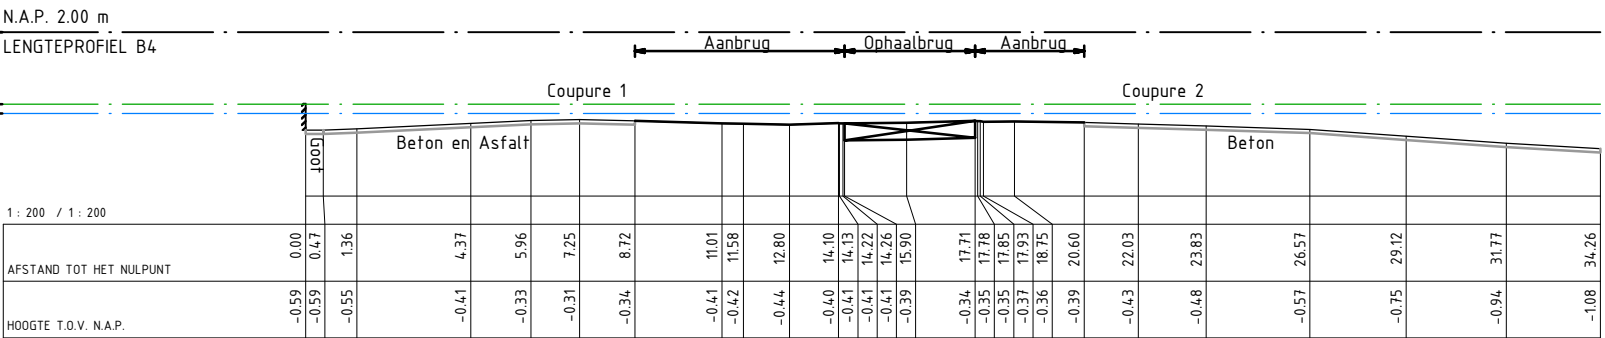

|    |            |            |     |
|----|------------|------------|-----|
| DO | 15-12-2014 | Definitief | LvR |
| CO | 04-12-2014 | CONCEPT    | LvR |
| Nr | Datum      | Wijziging  | Tek |

Hoogheemraadschap van Rijnland

Kadeverbetering Oostring  
Zoeterwoude - Dorp  
Deeltraject 4/5 (Besluit: 14.86172)  
Ontwerp  
Lengteprofielen bruggen  
Weipoortsevlief  
Tekeningnummer  
265453-DT4-LP-2

Tekenaar  
L. van Rijthoven

Projectleider  
K. van de Noord

Status  
DEFINITIEF



  
RPS - Iv-Infra - Antea Group

Schaal  
1:200

Formaat  
A3

02 IN 06

Wijz.n.r.  
DO

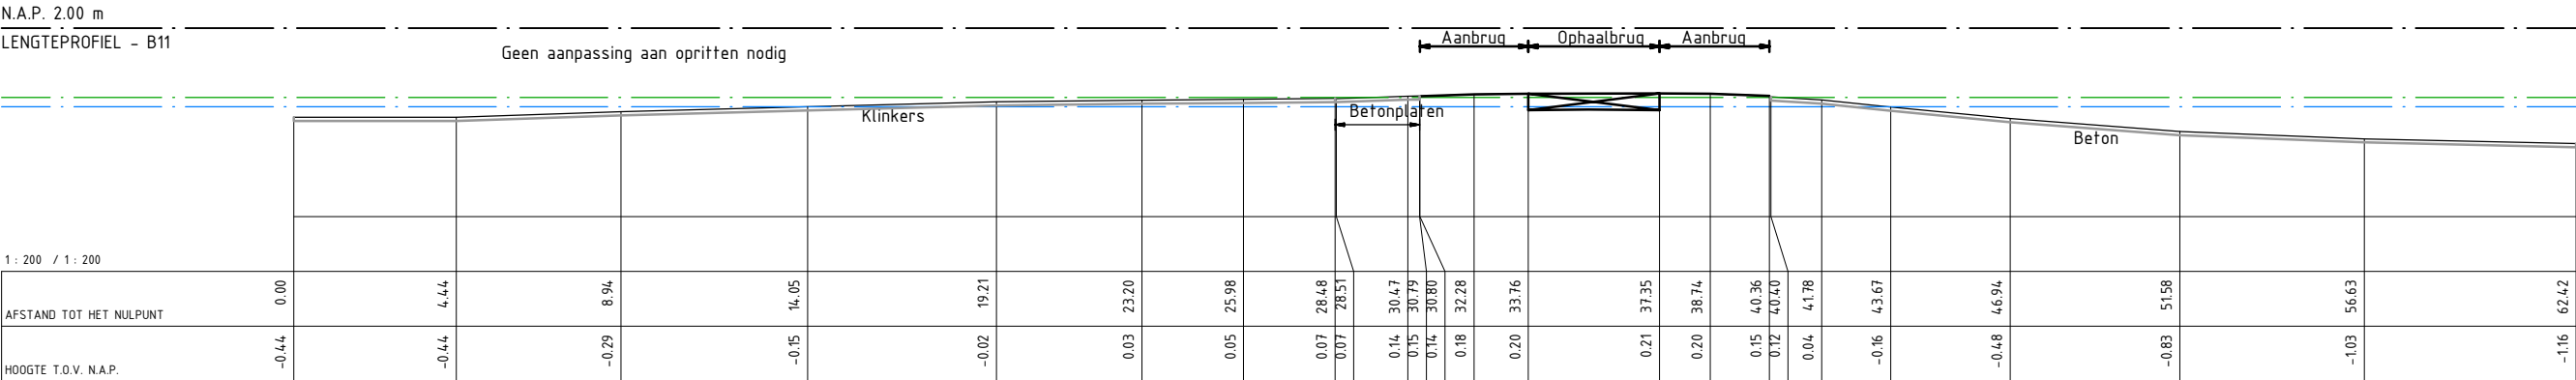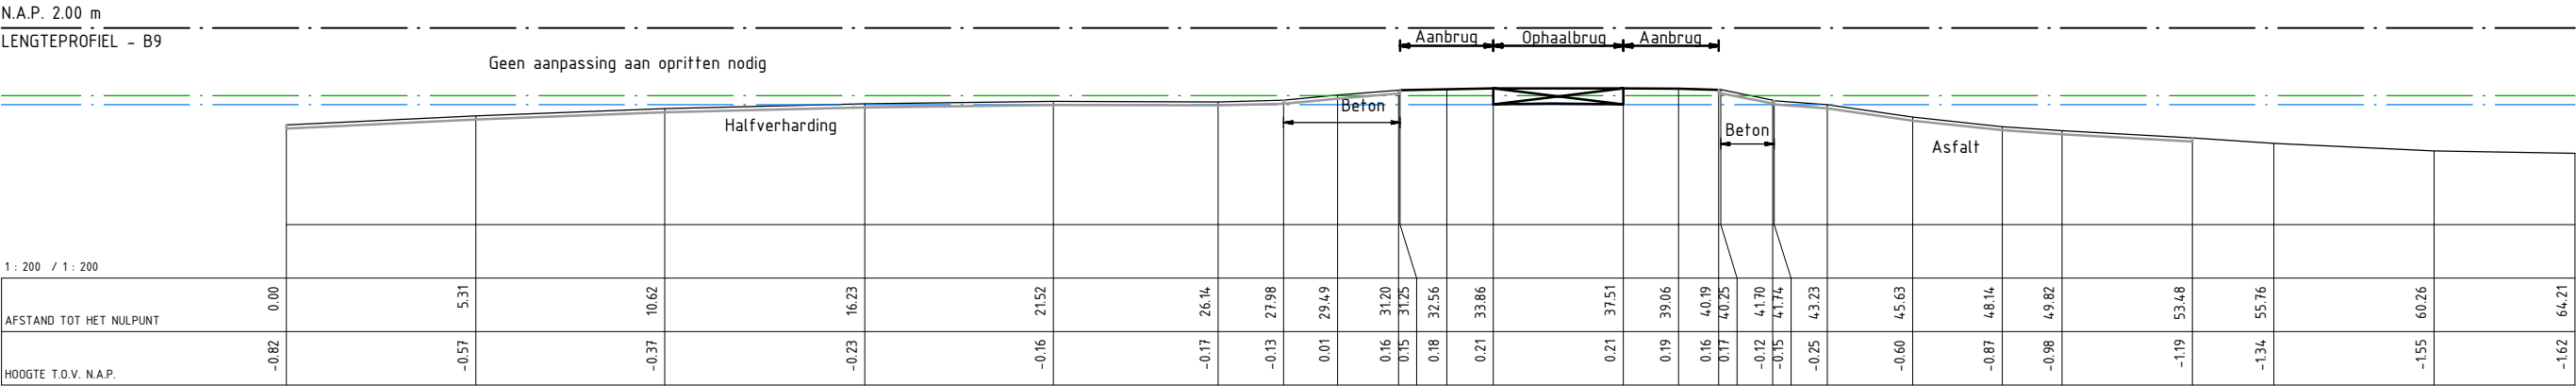

|    |            |            |     |
|----|------------|------------|-----|
| D0 | 15-12-2014 | Definitief | LvR |
| C0 | 04-12-2014 | CONCEPT    | LvR |
| Nr | Datum      | Wijziging  | Tek |

Hoogheemraadschap van Rijnland

Kadeverbetering Oostring

Zoeterwoude - Dorp

Deeltraject 4/5 (Besluit: 14.86172)

Ontwerp

Lengteprofielen bruggen

Weipoortsevlief

Tekeningnummer

265453-DT4-LP-3

Tekenaar

L. van Rijthoven

Projectleider

K. van de Noort

Status

DEFINITIEF

RIO

RPS - Iv-Infra - Antea Group

Schaal

1:200

Formaat

A3

03 IN 06

Wijz.n.r.

D0

N.A.P. 2.00 m

DWARSPROFIEL B12

Aanpassing toegangspad naar westzijde brug  
zie situatietekening

zie detail

1 : 200 / 1 : 200

| AFSTAND TOT HET NULPUNT | 0.00  | 2.67  | 5.44  | 8.09  | 11.70 | 15.37 | 17.35 | 19.75 | 26.46 | 36.50 |
|-------------------------|-------|-------|-------|-------|-------|-------|-------|-------|-------|-------|
| HOOGTE T.O.V. N.A.P.    | -0.34 | -0.32 | -0.24 | -0.34 | -0.24 | -0.29 | -0.43 | -0.46 | -0.83 | -1.27 |

Ophaalbrug

Aanbrug

0.02

0.50

0.60

5.65

3.00

aan te brengen klinkerverharding  
(8 dik met 5cm straatlaag)

aan te brengen  
asfalt

aan te brengen  
menggranulaat

zagen beton

Beton

zagen beton

te verwijderen gewapend betonverharding


Detail oostzijde brug B12

1 : 50 / 1 : 50


|    |            |            |     |
|----|------------|------------|-----|
| DO | 15-12-2014 | Definitief | LvR |
| CO | 04-12-2014 | CONCEPT    | LvR |
| Nr | Datum      | Wijziging  | Tek |

|                                                                                        |   |                 |
|----------------------------------------------------------------------------------------|---|-----------------|
| Hoogheemraadschap van Rijnland                                                         | Tekenaar<br>L. van Rijthoven                                                                                          | Schaal<br>1:200 |
| Kadeverbetering Oostering<br>Zoeterwoude - Dorp<br>Deeltraject 4/5 (Besluit: 14.86172) | Projectleider<br>K. van de Noort                                                                                      | Formaat<br>A3   |
| Ontwerp<br>Lengteprofielen bruggen<br>Weipoortsevlief                                  | Status<br>DEFINITIEF                                                                                                  | Wijz.n.r.<br>DO |
| Tekeningnummer<br>265453-DT4-LP-4                                                      | <br>RPS - Iv-Infra - Antea Group |                 |


N.A.P. 2.00 m  
LENGTEPROFIEL - B14

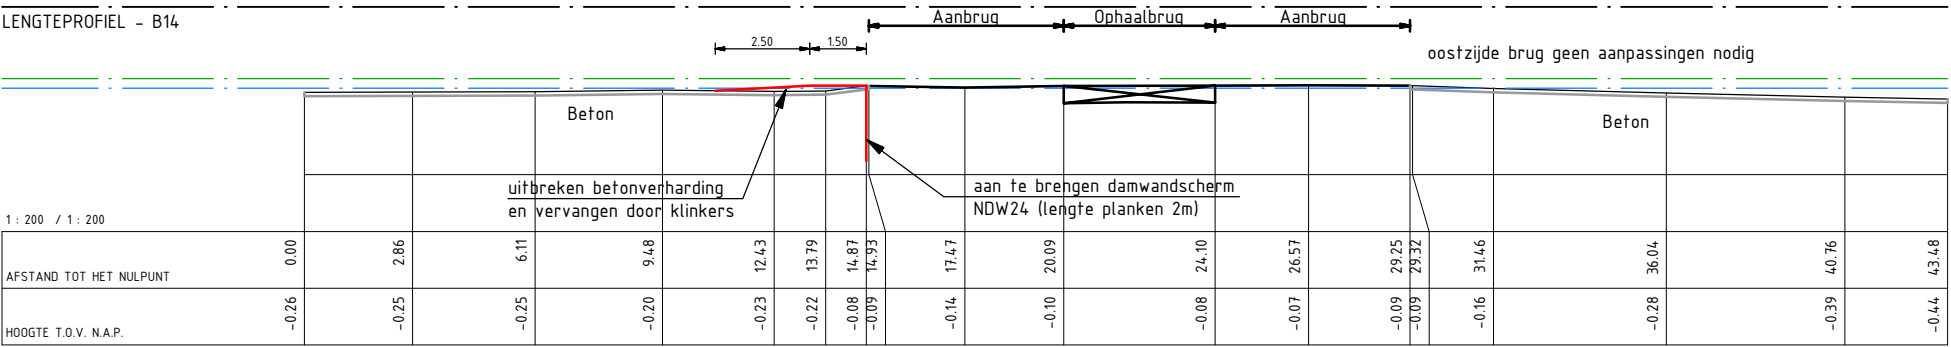

N.A.P. 2.00 m  
LENGTEPROFIEL - B16

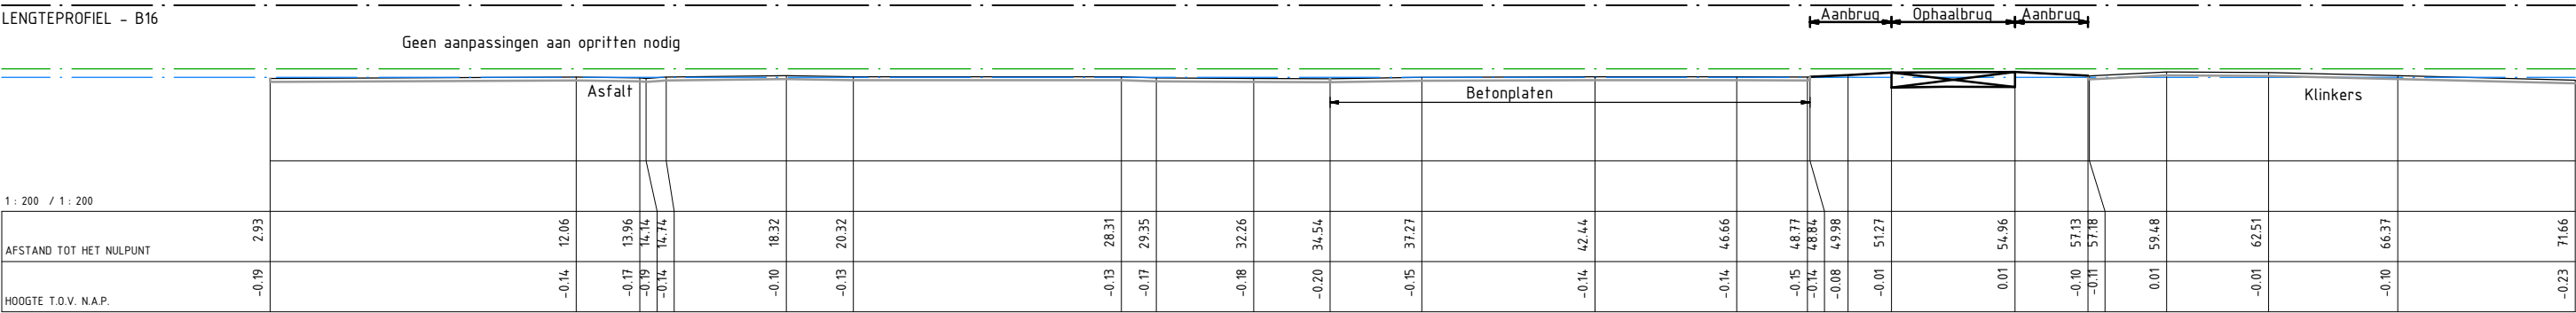

N.A.P. 2.00 m  
LENGTEPROFIEL - B17

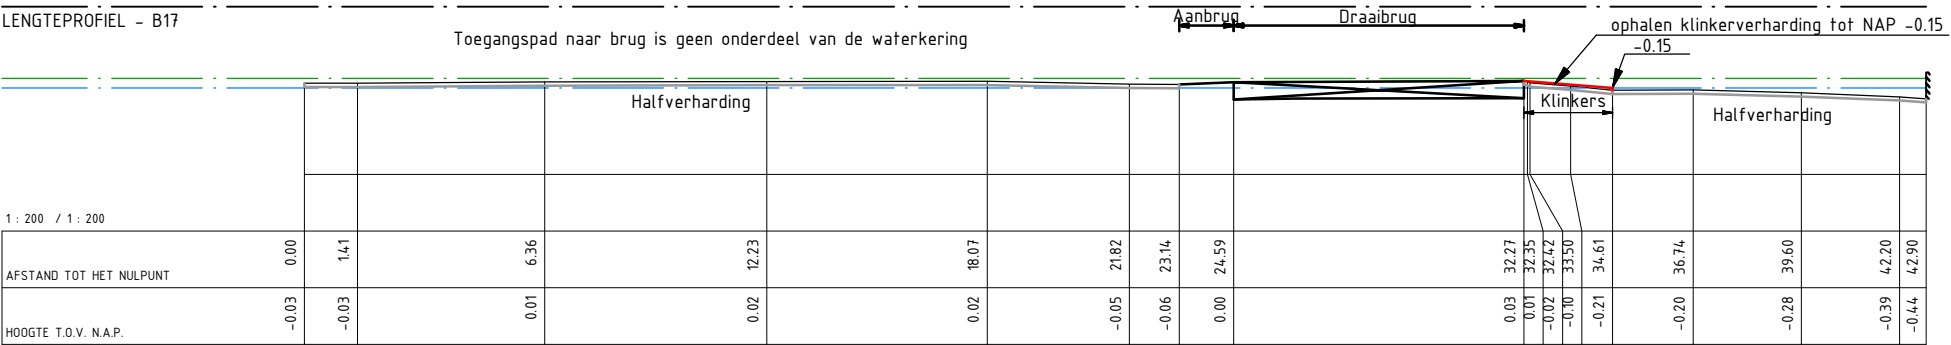

|    |            |            |     |
|----|------------|------------|-----|
| D0 | 15-12-2014 | Definitief | LvR |
| C0 | 04-12-2014 | CONCEPT    | LvR |
| Nr | Datum      | Wijziging  | Tek |

Hoogheemraadschap van Rijnland

Kadeverbetering Oostring

Zoeterwoude - Dorp

Deeltraject 4/5 (Besluit: 14.86172)

Ontwerp

Lengteprofielen bruggen

Weipoortsevllet

Tekeningnummer

265453-DT4-LP-5

Tekenaar

L. van Rijthoven

Projectleider

K. van de Noort

Status

DEFINITIEF



RPS - Iv-Infra - Antea Group

Schaal

1:200

Formaat


A3

05 IN 06

Wijz.n.r.

D0

N.A.P. 2.00 m  
LENGTEPROFIEL - B18

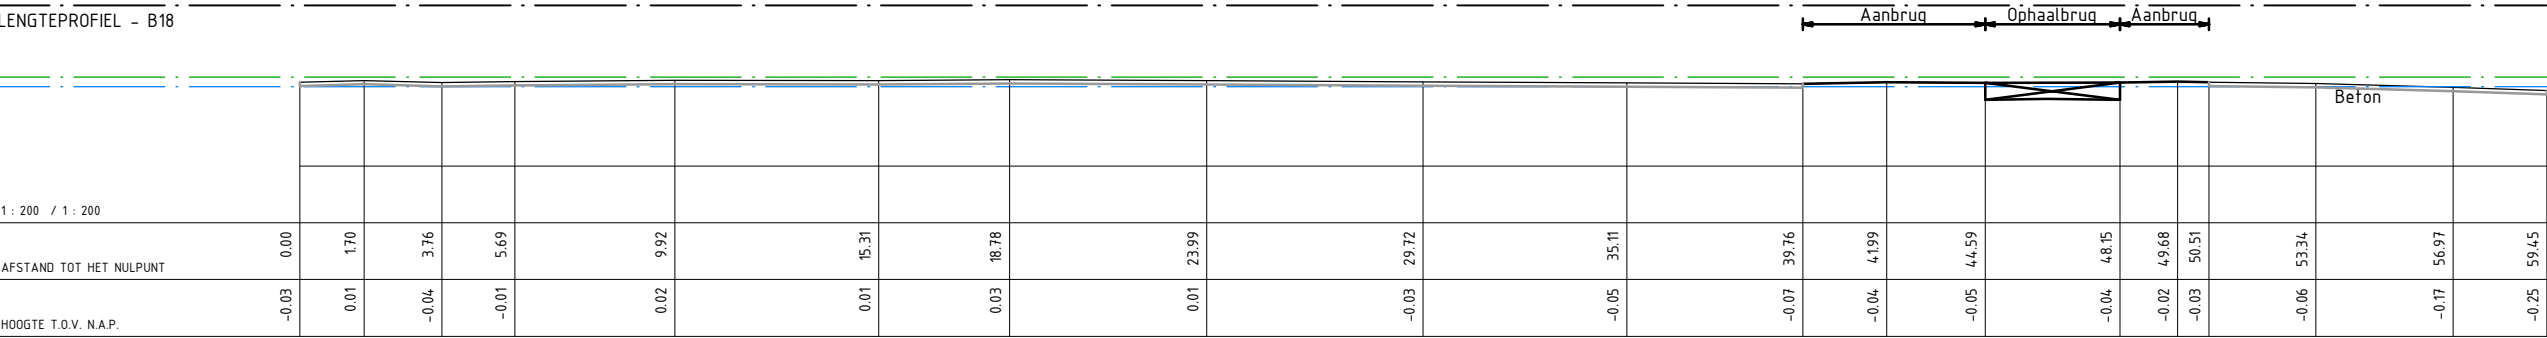

|    |            |            |     |
|----|------------|------------|-----|
| D0 | 15-12-2014 | Definitief | LvR |
| C0 | 04-12-2014 | CONCEPT    | LvR |
| Nr | Datum      | Wijziging  | Tek |

|                                                       |   |                        |
|-------------------------------------------------------|---|------------------------|
| Hoogheemraadschap van Rijnland                        | Tekenaar<br>L. van Rijthoven                                                                                          | Schaal<br>1:200        |
| Kadeverbetering Oostring<br>Zoeterwoude - Dorp        | Projectleider<br>K. van de Noort                                                                                      | Formaat<br>A3          |
| Deeltraject 4/5 (Besluit: 14.86172)                   |   | 06 IN 06               |
| Ontwerp<br>Lengteprofielen bruggen<br>Weipoortsevlief | Status<br><b>DEFINITIEF</b>                                                                                           | Wijz.n.r.<br><b>D0</b> |
| Tekeningnummer<br><b>265453-DT4-LP-6</b>              | <br>RPS - Iv-Infra - Antea Group |                        |