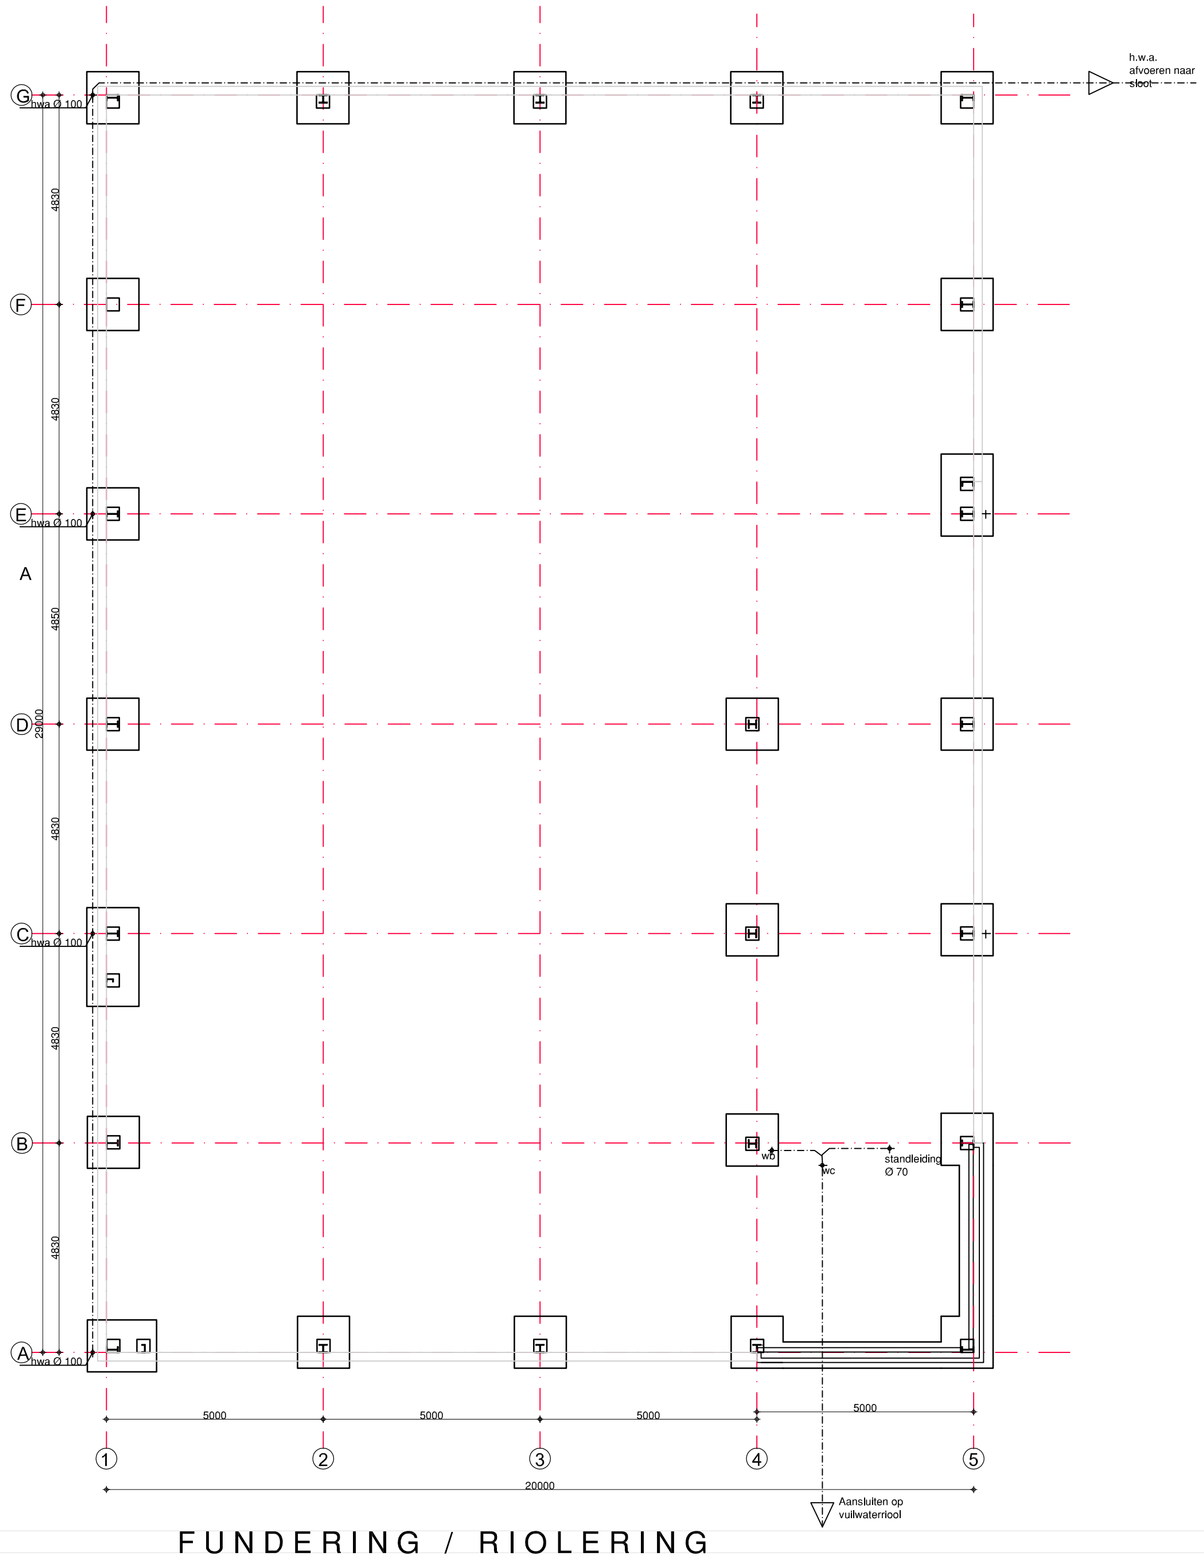

FUNDERING / RIOLERING

RENVOOI

Uitvoering fundering volgens berekening van de constructeur.

stl afvoer standleiding Ø 70 mm
wc afvoer toilet Ø 110 mm
wb afvoer wasbak Ø 50 mm

Hwa en terrein afvoeren naar sloot/omliggend terrein

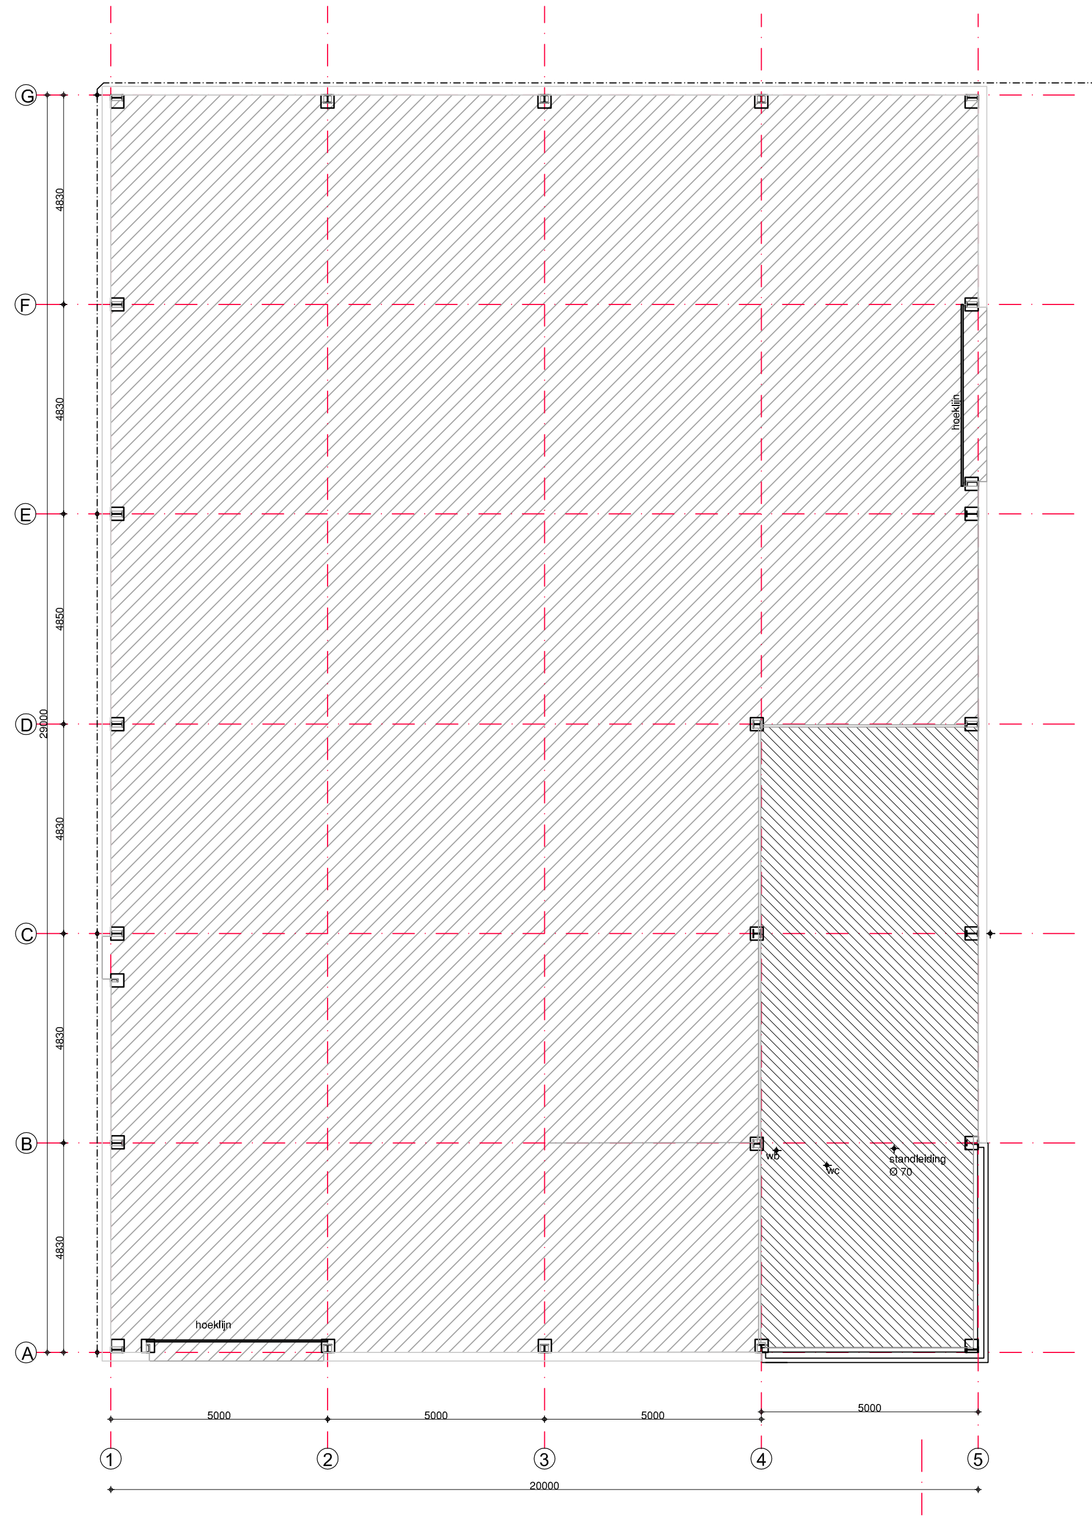

VLOEERENPLAN BEGANE GROND

RENVOOI

A Betonvloer op zand d: ... mm volgens opgave constructeur, wapening staalvezel

B Gefsoleerde Betonvloer op zand, d: .... mm volgens opgave constructeur, wapening staalvezel

overspanningsrichting van de vloer
sparingen tbv leidingen

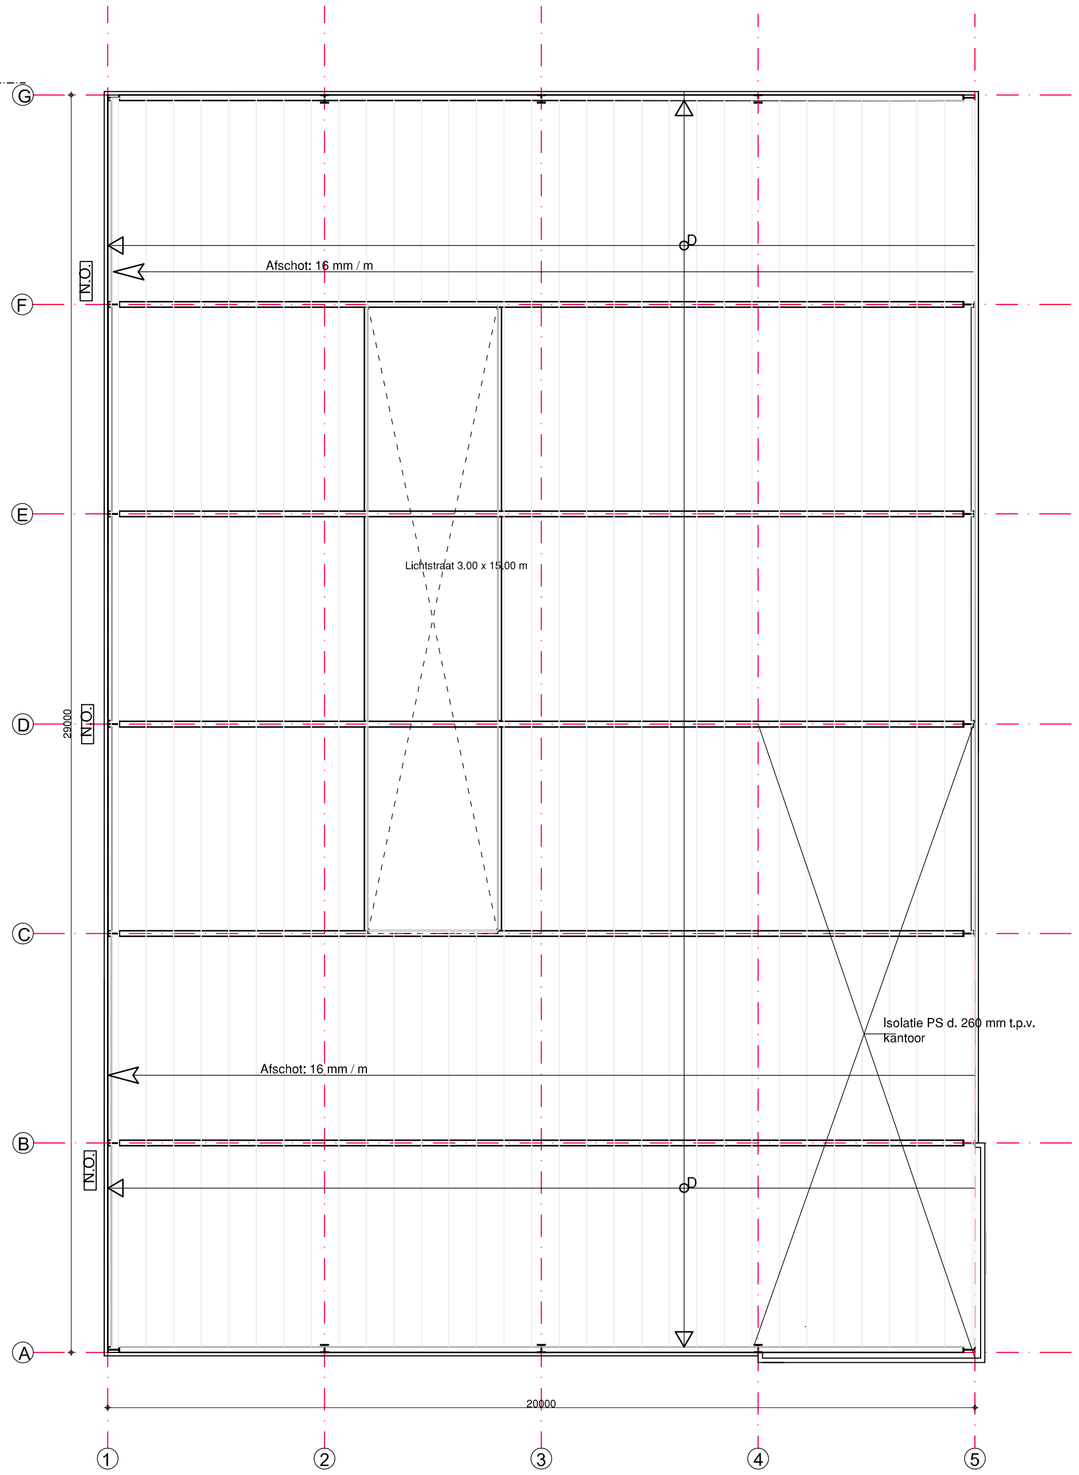

DAKCONSTRUCTIE

RENVOOI

D Stalen dakplaten SAB-profiel h. 106 mm
Drukvaste isolatie: bedrijfsruimte PS, d. 100 mm / kantoor PS d. 260 mm.
Dakconstructie uitvoeren volgens berekening constructeur.

overspanningsrichting
afschotrichting. Afschot 16 mm/m.
N.O. Noodoverstort, afmeting .... x ..... mm

DOORSNEDE A - A

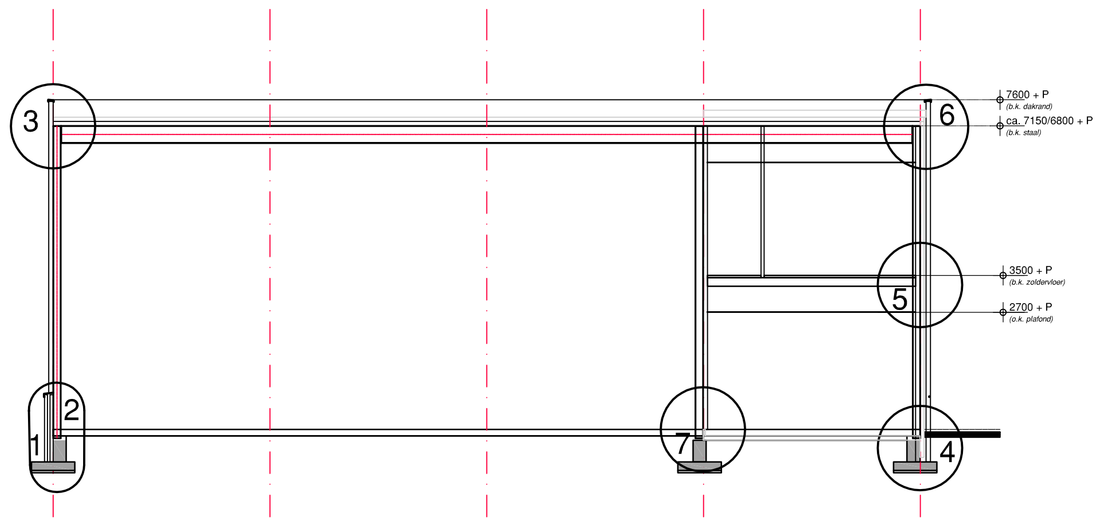

DOORSNEDE B - B

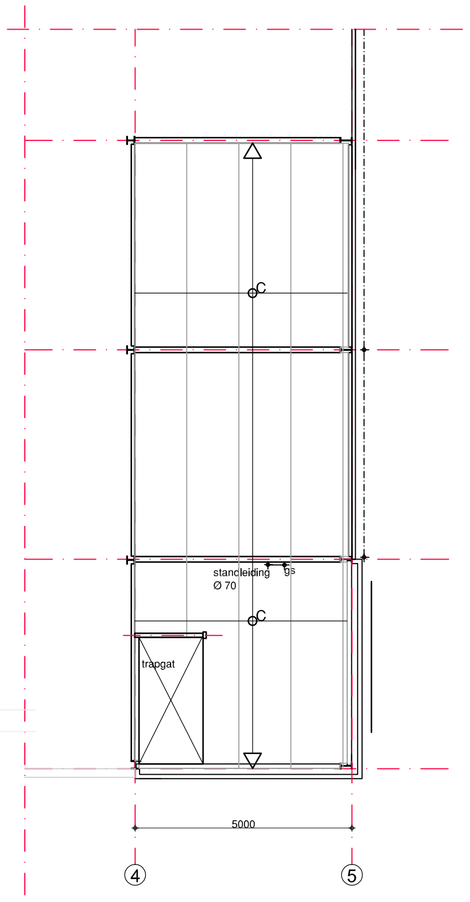

VLOEERENPLAN VERDIEPING

RENVOOI

C Kanaalplaatvloer d: ..... mm

overspanningsrichting van de vloer
sparingen tbv leidingen
scheidingswanden door de vloer te dragen

Project	Nieuwbow bedrijfsruimte met kantoren aan de Winkelsweg	5-09-2015	datum
	Bedrijventerrein "Winkelskamp-Oost- Kavel 1-A Hengelo(Gld)	13-10-2015	gewijzigd
Opdrachtgever	Harmsen voegwerken & reinigingstechniek BV		
	Hummeloseweg 30 7255 AH Hengelo (Gld)		
Onderdeel	Technischblad		
Tek.no.	T-01	1 : 100	schaal

Bouwers van bedrijfshallen, loodsen en maneges
staalbouw
duivenvoorde & te brake
DTB
Postbus 55 3927 ZM Renswoude
Utrechtseweg 4A Renswoude
Tel: 0318- 640174
E-mail: info@staalbouwdtb.nl
info: www.staalbouwdtb.nl