



Bovenaanzicht Situatie 1:10

Overzicht 1:500


Zijaanzicht 1:2

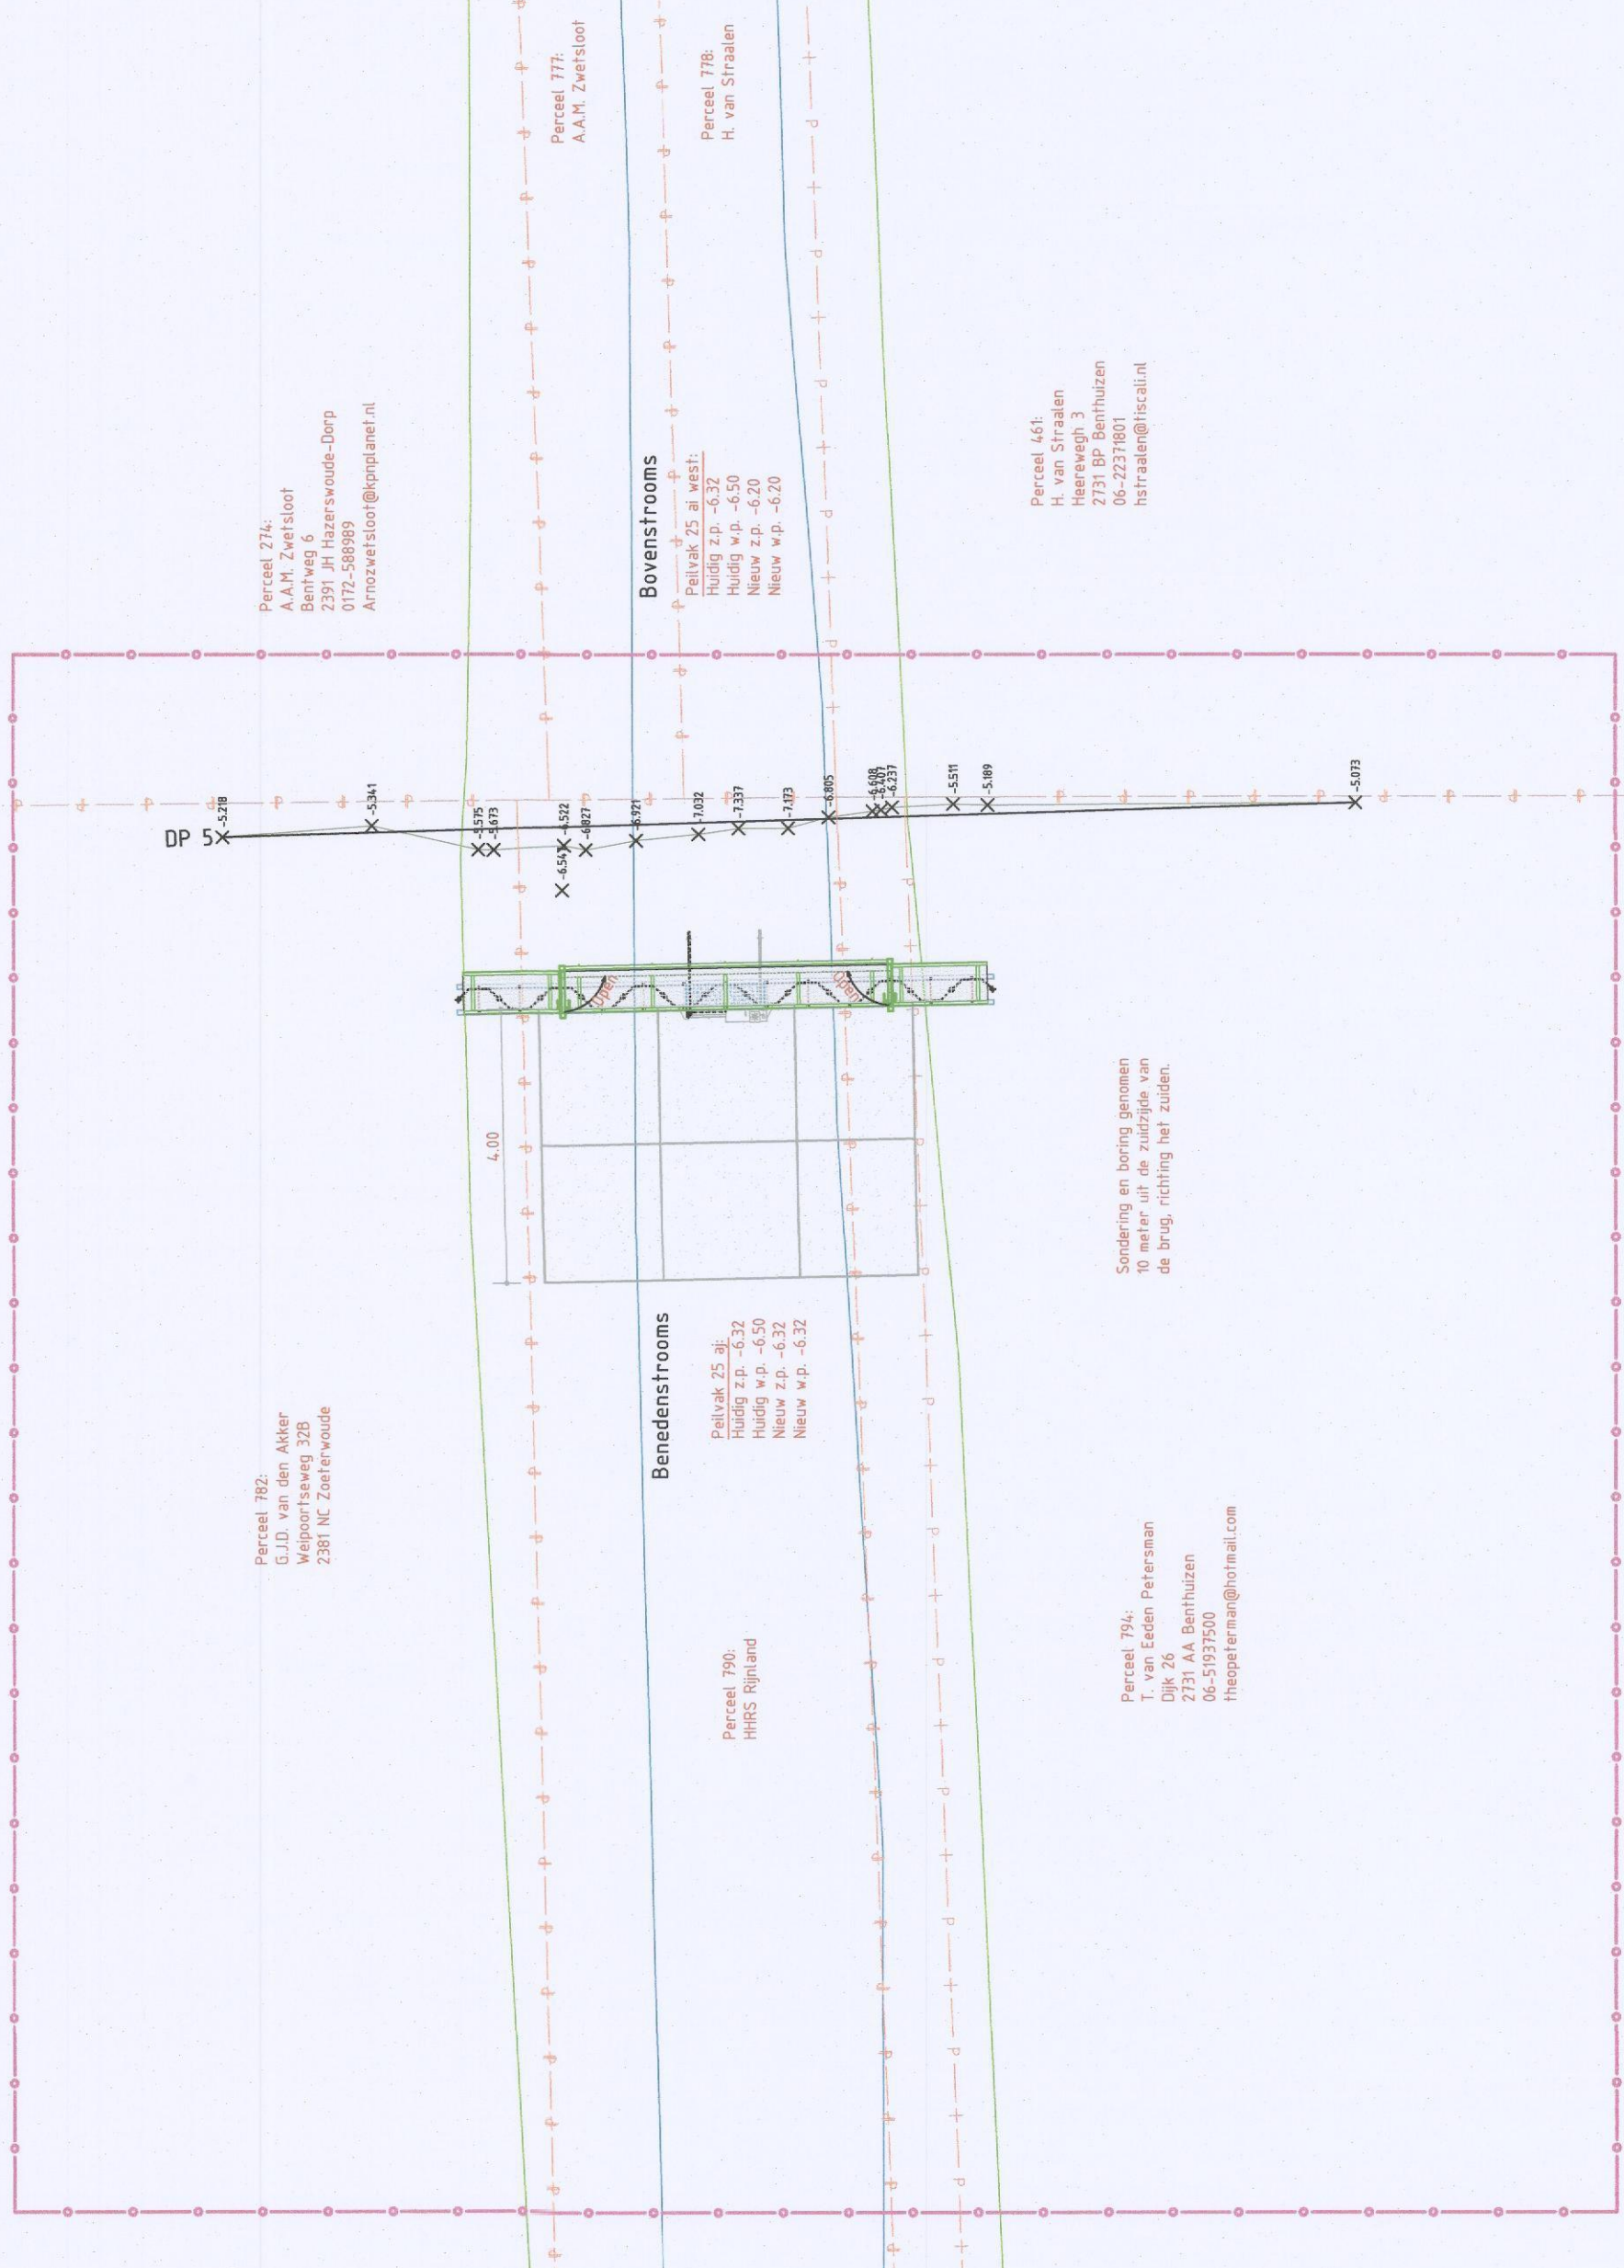


bovenaanzicht 1:5

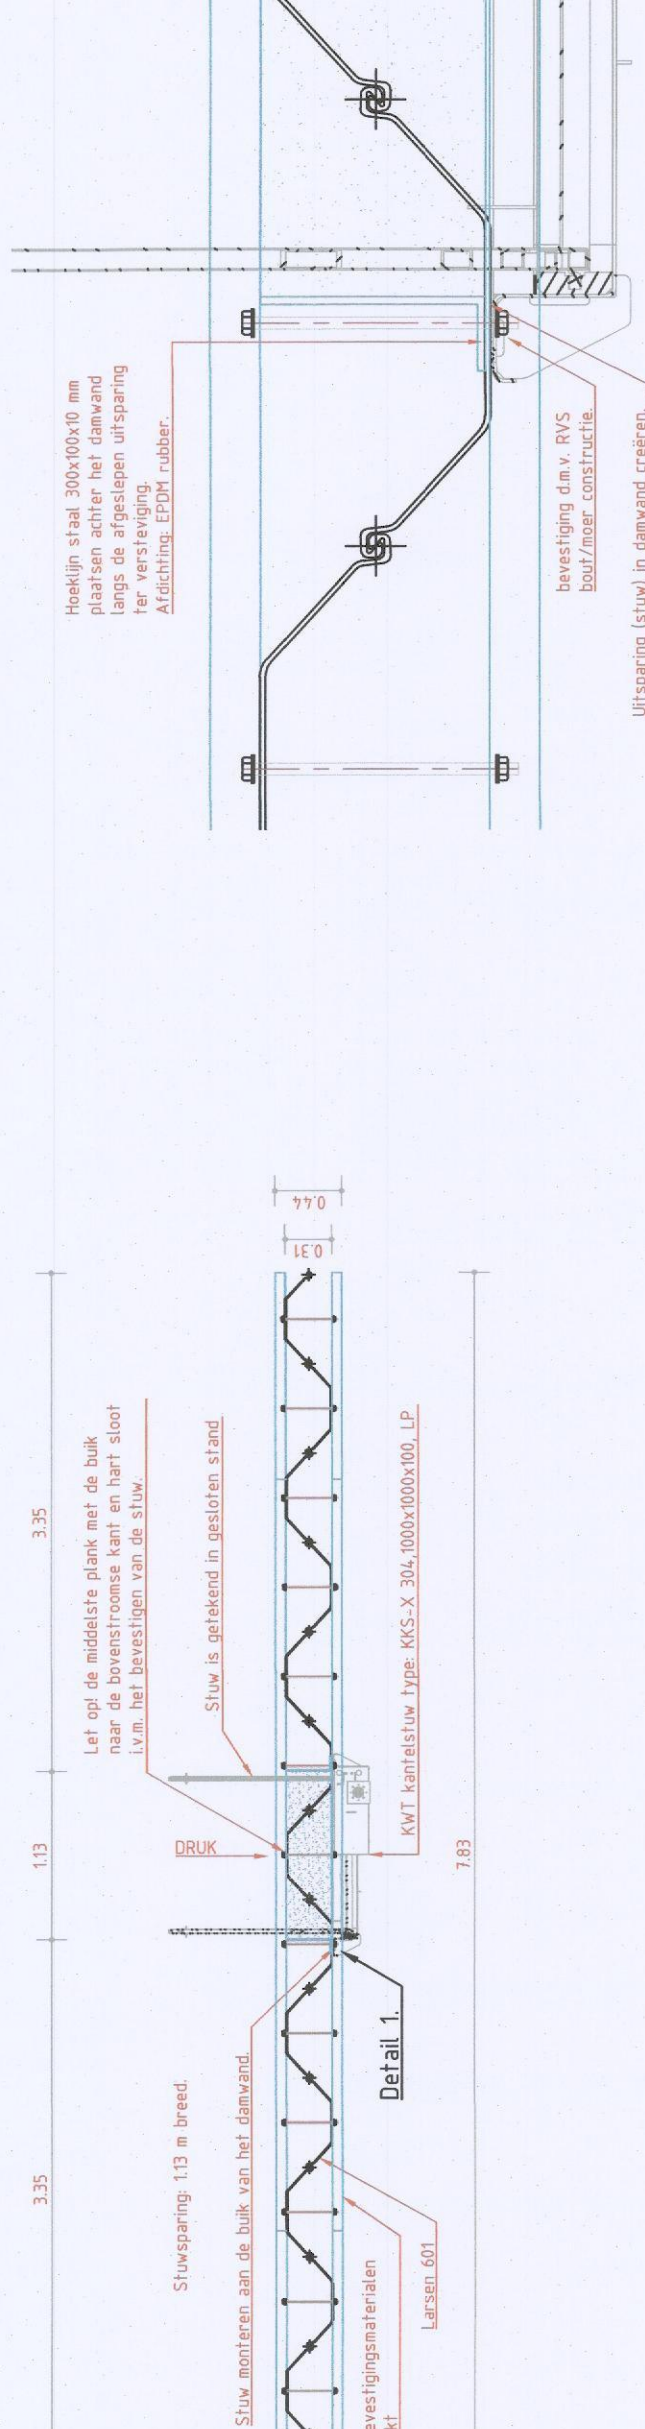

Detail 1 1.1

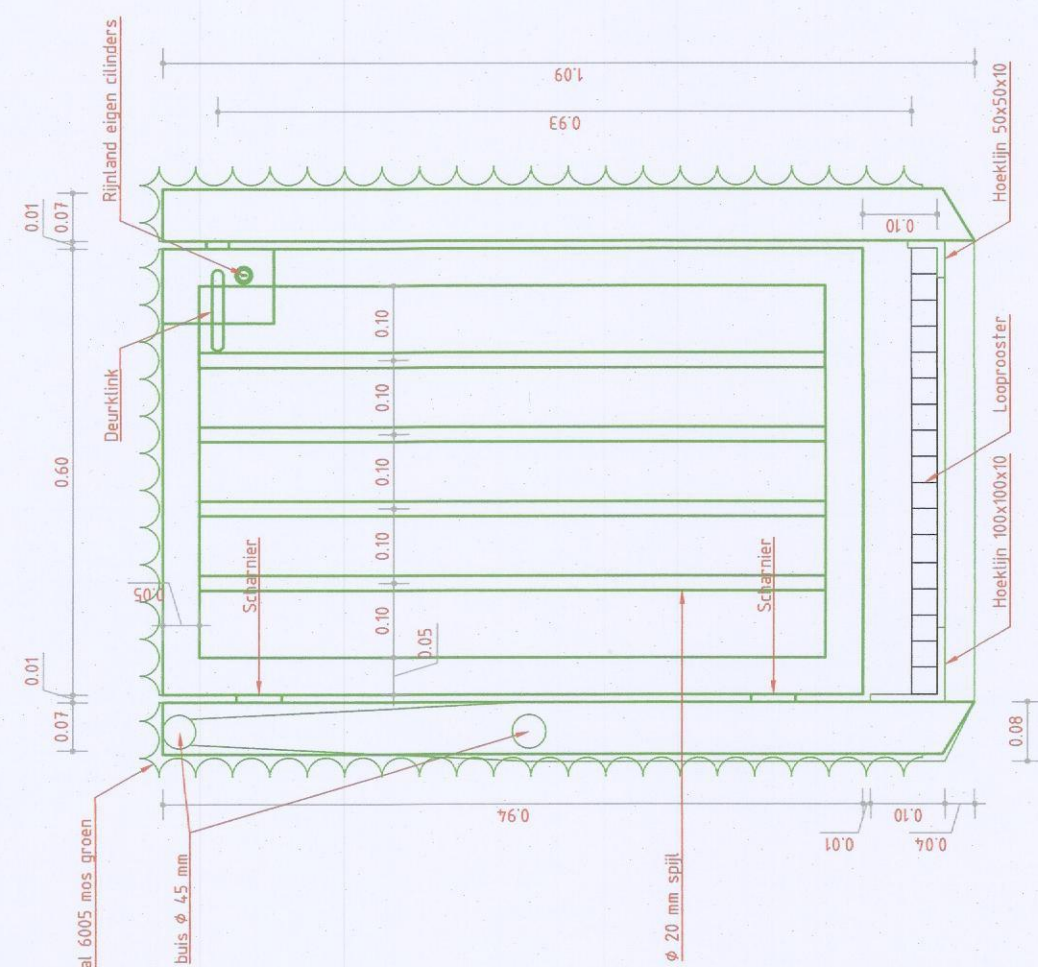

Detail 2. 1:20

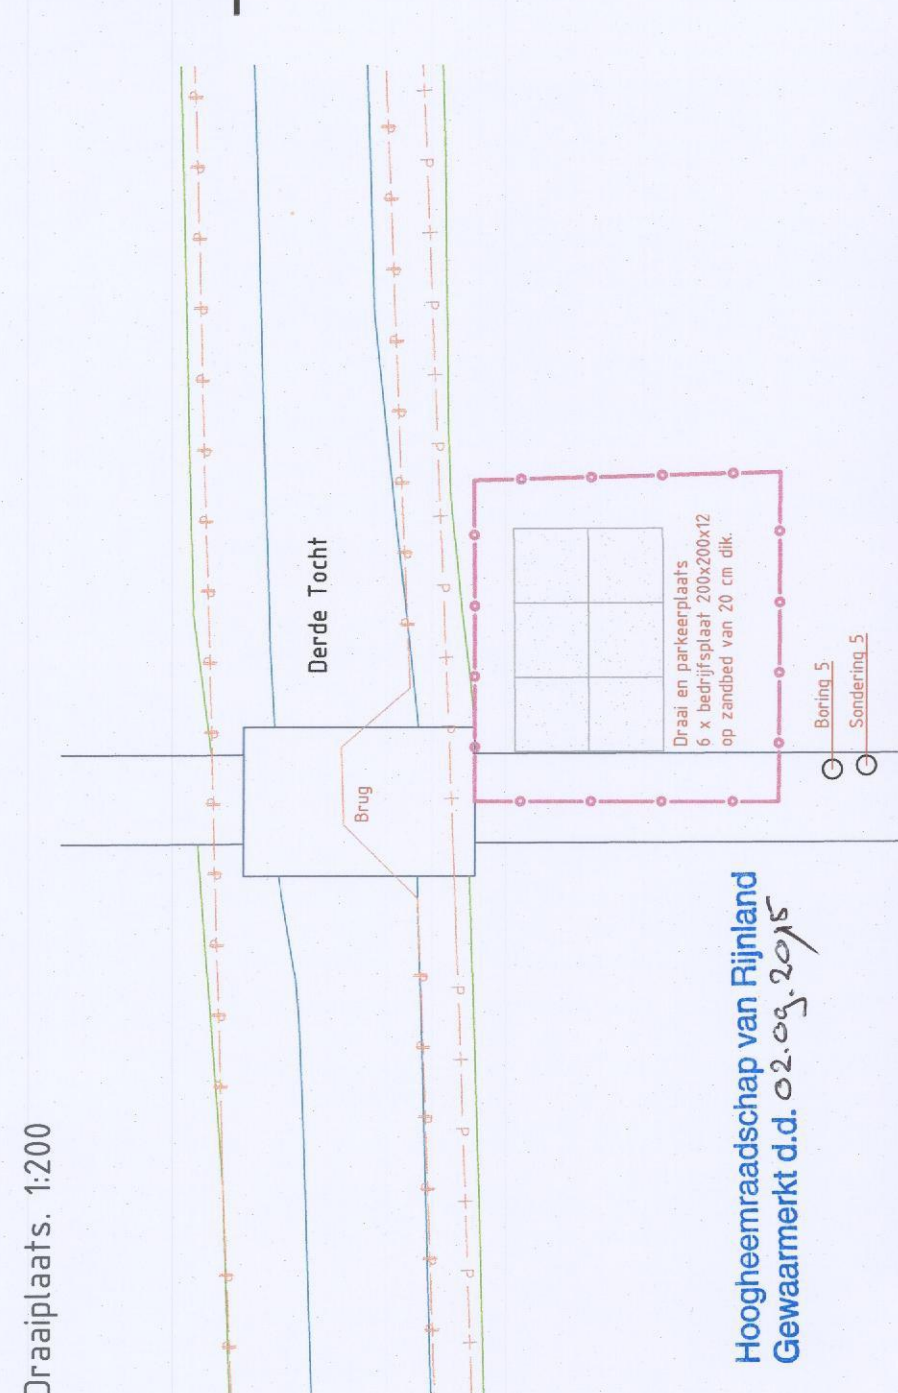

Hoogheemraadschap van Rijnland
Gewaarmaakt d.d. 02.09.2015

