Bovenaanzicht Situatie 1:100

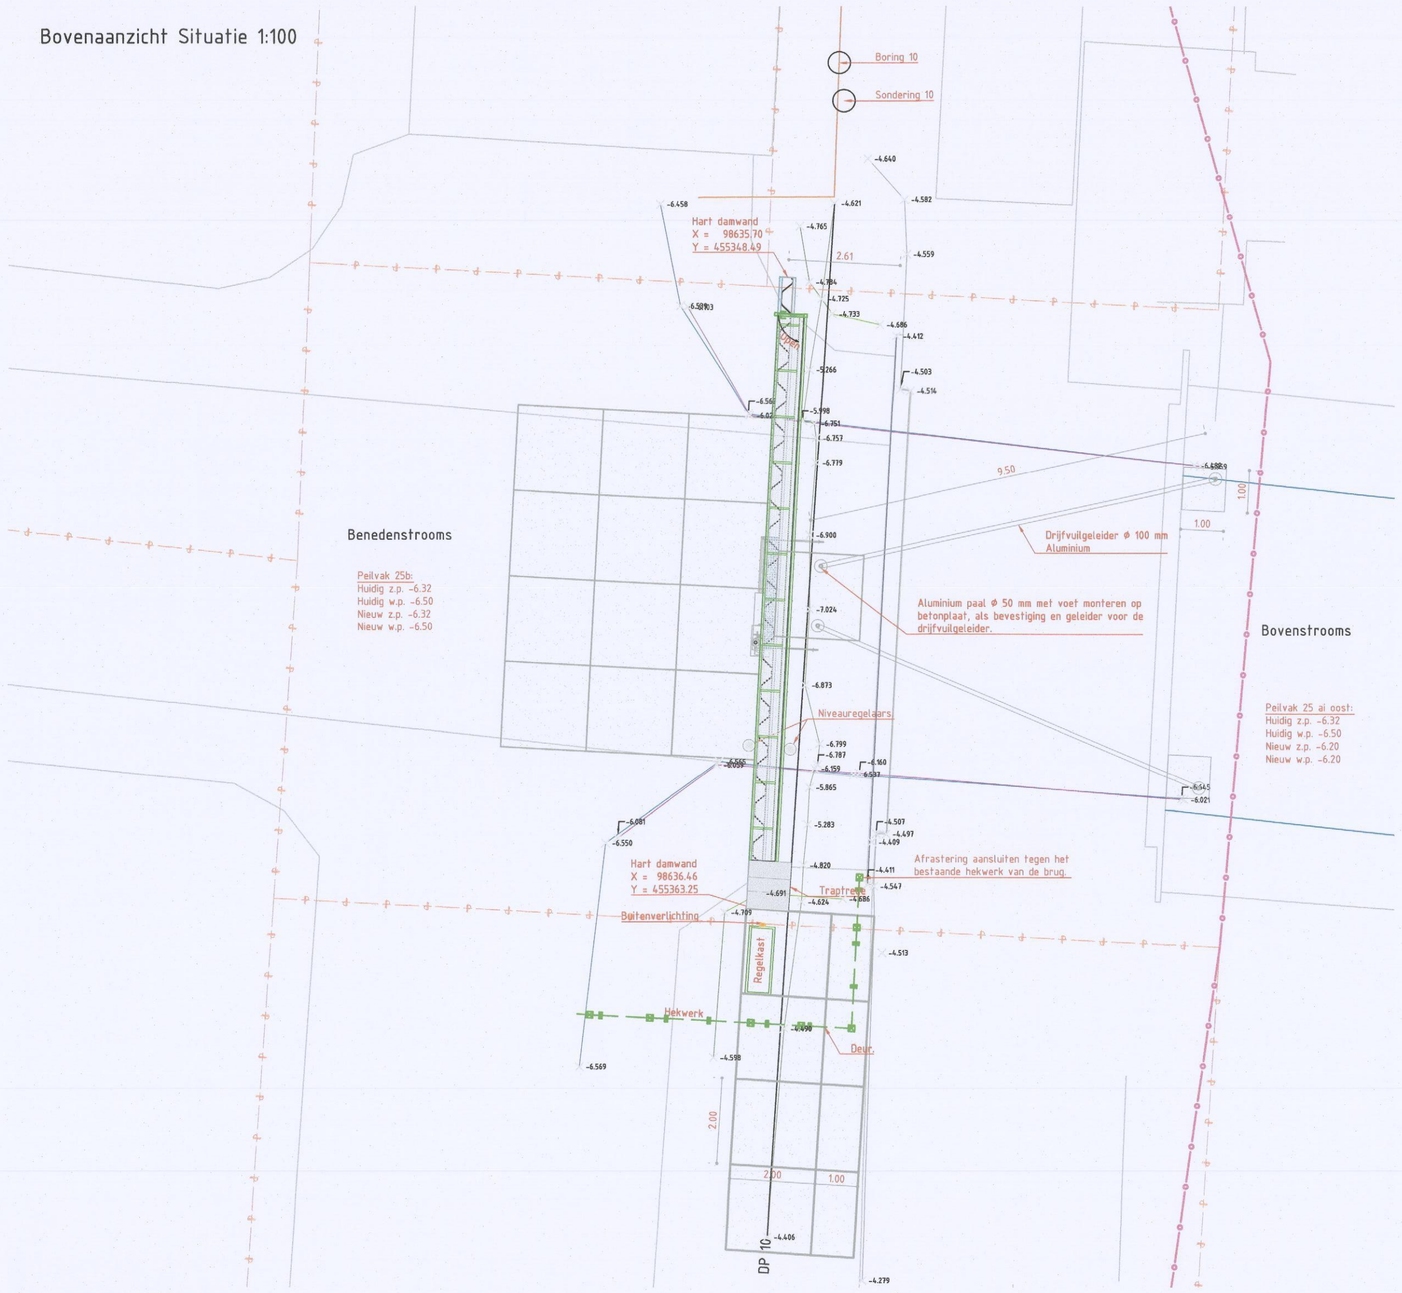

Overzicht 1:5000

Zijaanzicht 1:20

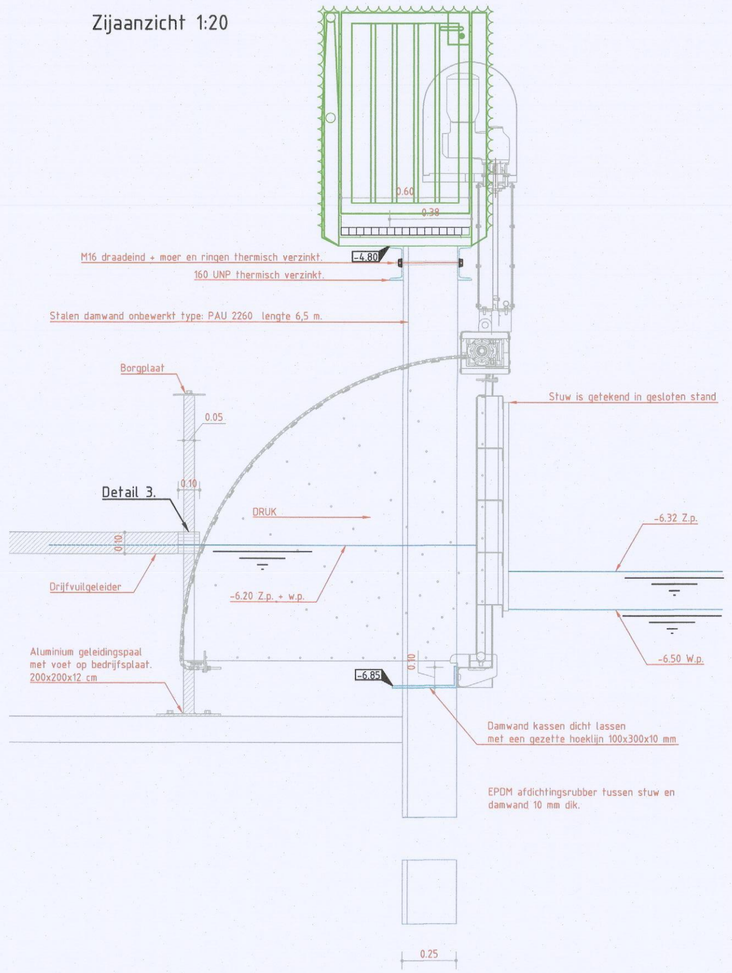

LEGENDA

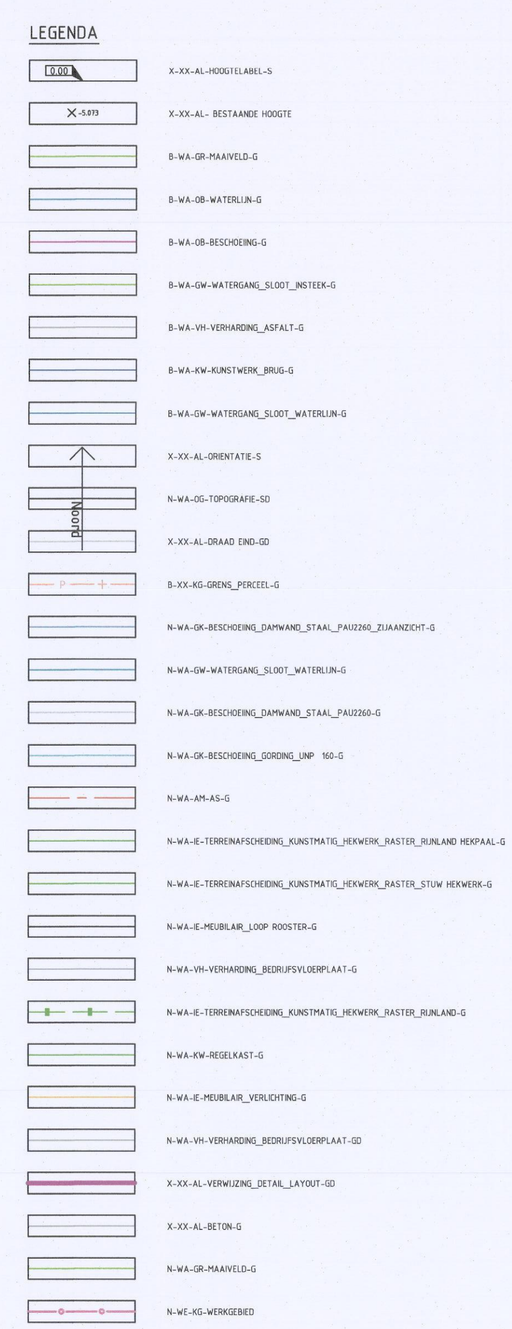

Bovenaanzicht 1:50

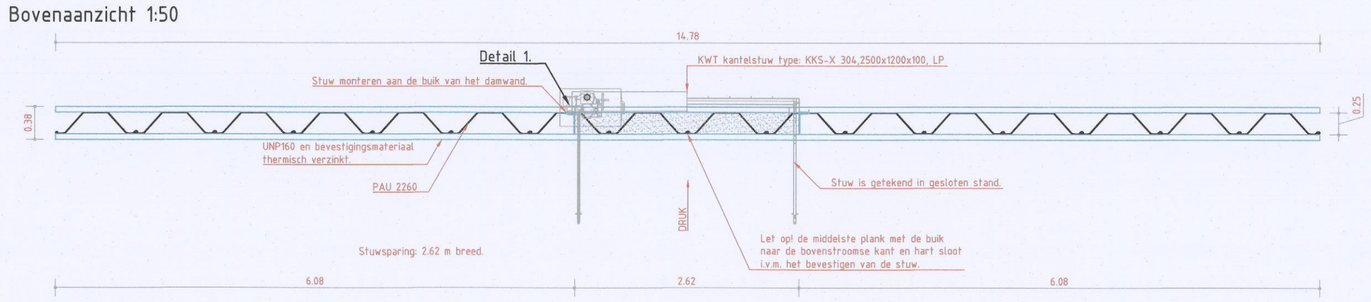

Detail 1. 1:10

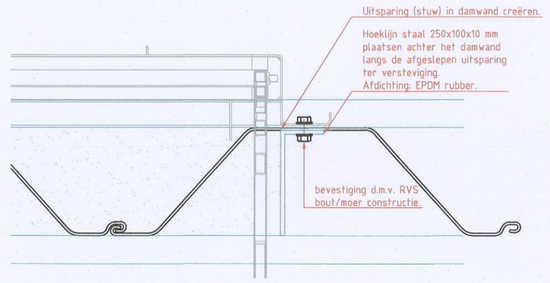

Detail 2. 1:10

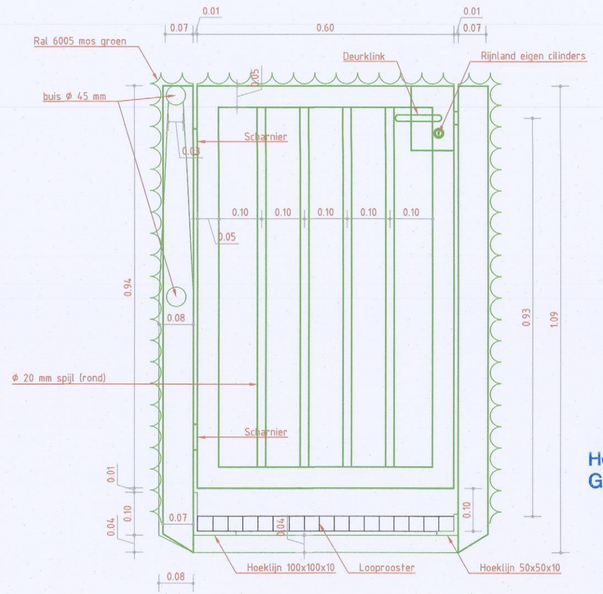

Detail 3. 1:10

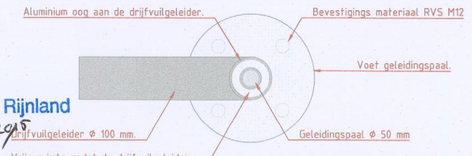

Hoogheemraadschap van Rijnland
Gewaarmerkt d.d. 02-03-2015

Doorsnede 1:50

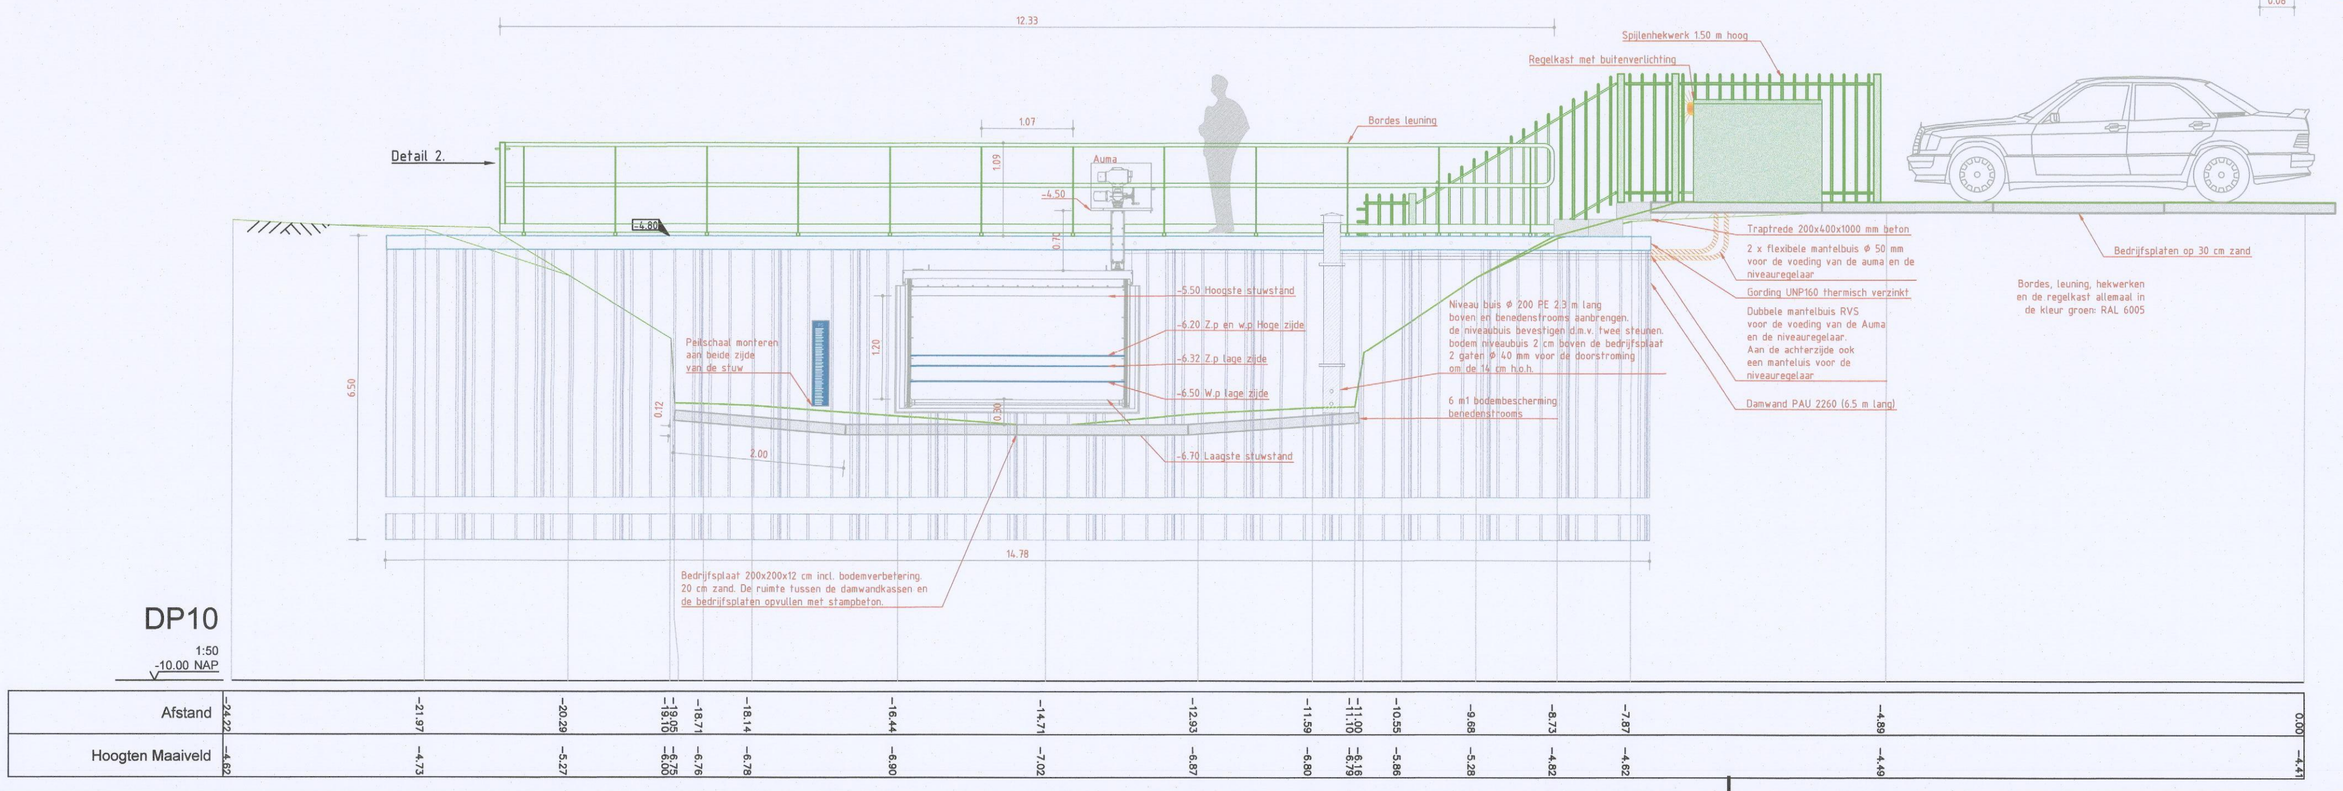

DP10

1:50
-10.00 NAP

Afstand	-24.22	-21.97	-20.29	-18.90	-18.71	-18.14	-16.44	-14.71	-12.93	-11.59	-11.00	-10.55	-9.66	-8.28	-8.13	-7.87	-4.89	0.00
Hoogten Maaiveld	-4.62	-4.73	-5.27	-5.26	-5.76	-5.78	-5.90	-7.02	-6.87	-6.80	-6.18	-5.66	-5.28	-4.82	-4.62	-4.49	-4.41	

OPDRACHTGEVER	Hoogheemraadschap van Rijnland
PROJECTOMSCHRIJVING	Polder de Noordplas - -
TEKENINGOMSCHRIJVING	Aanlegtekening Maatregel 10 Aanbrengen automatische stuw
DOCUMENTSOORT	TEKENING 20-07-2015
STATUS	Definitief
TEKENAAR	John Slingerland.
SCHAAL	Div.
PROJECTLEIDER	B. Schilder / B. van Woudenberg
FORMAAT	A1
BLAD IN BLADEN	1 IN 1
TEKENINGNUMMER	15-063.1
WIJZ NR	

GEBR. SCHEP B.V.
AANNEMINGSBEDRIJF
Krekenburg 37 3417 MH Montfoort
Tel 0348 47 41 66 www.schepbv.nl

DE HAAN CIVIELE TECHNIEK
ADVIES & ONTWERP