


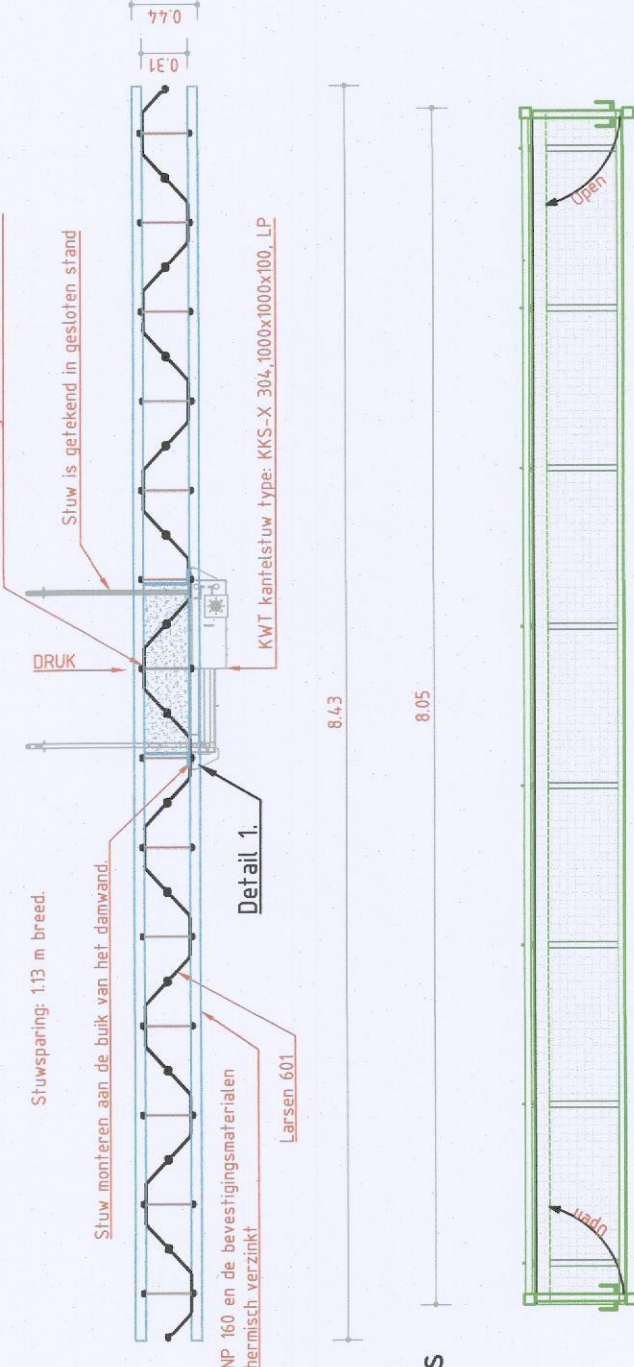
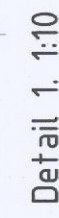
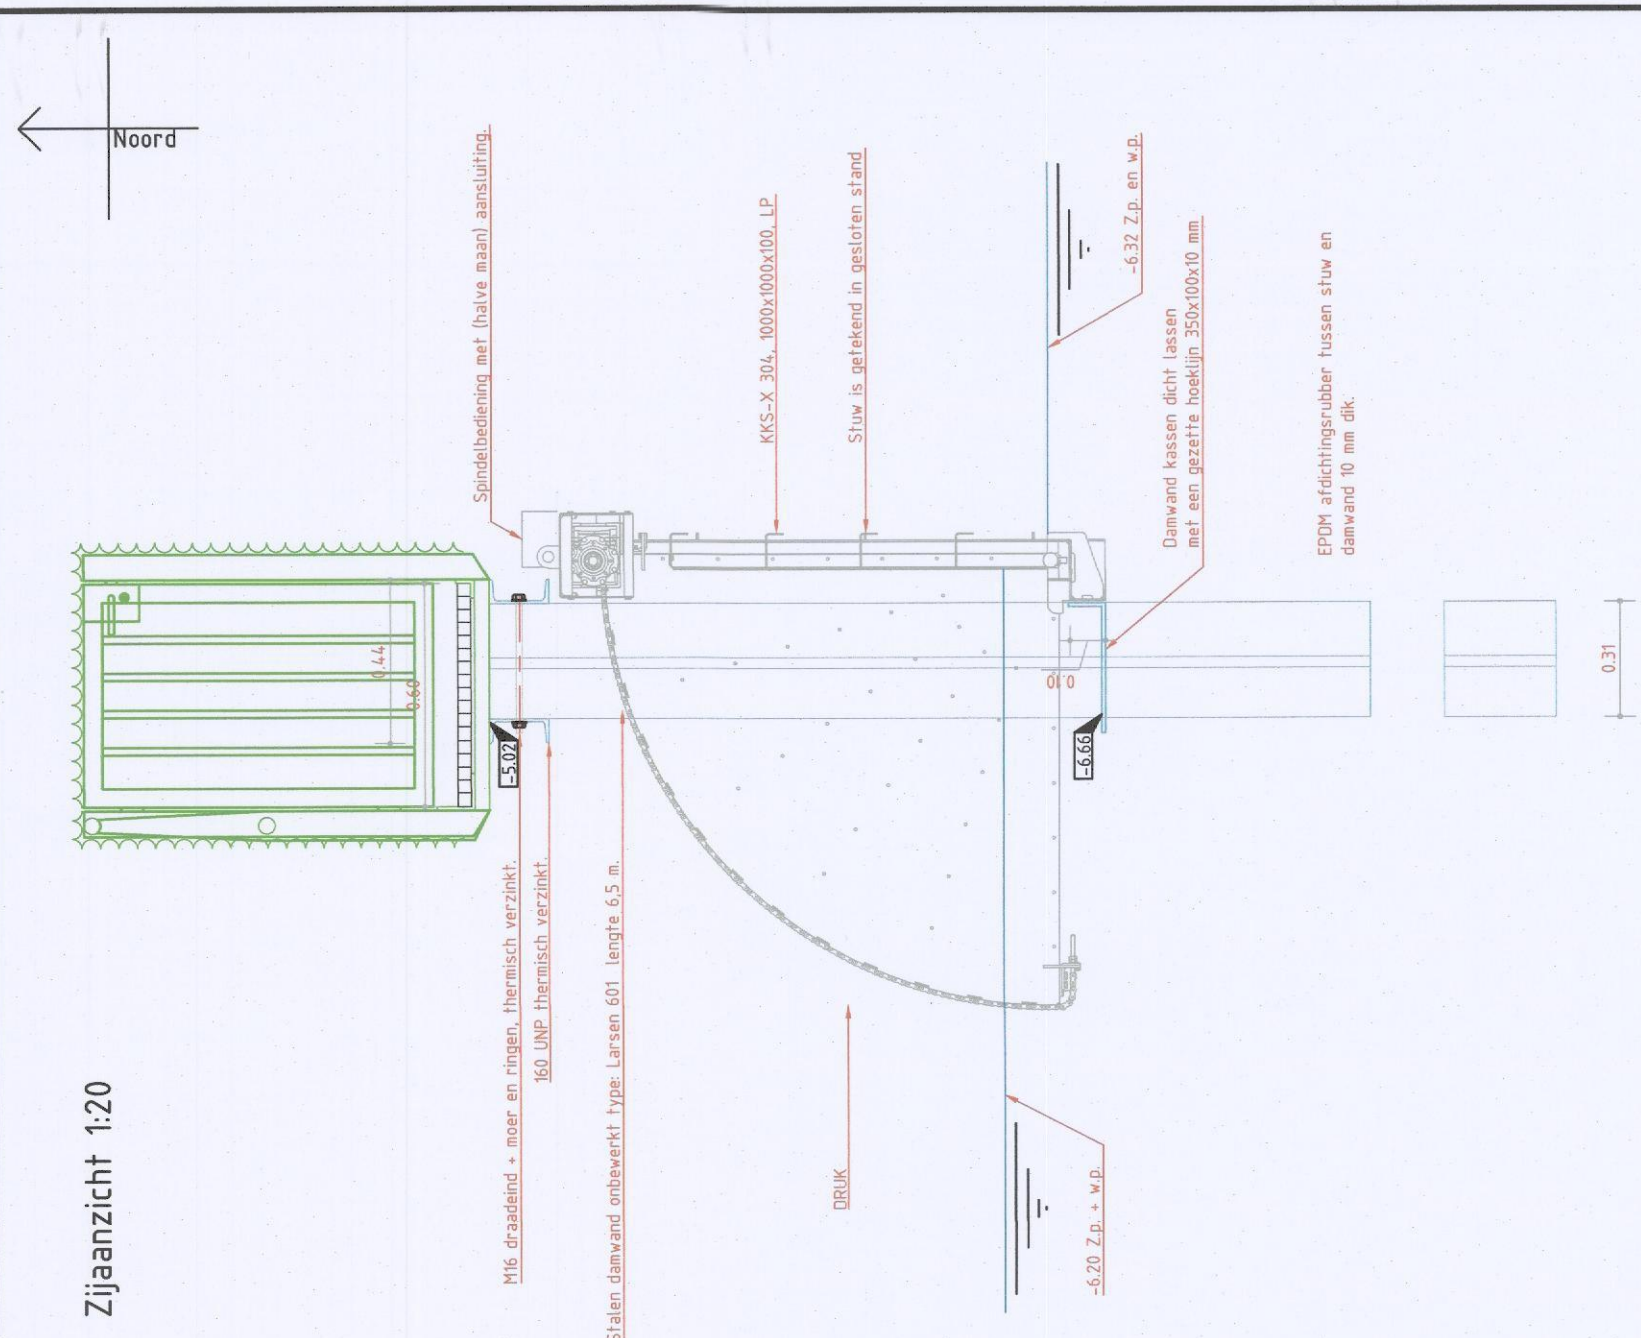
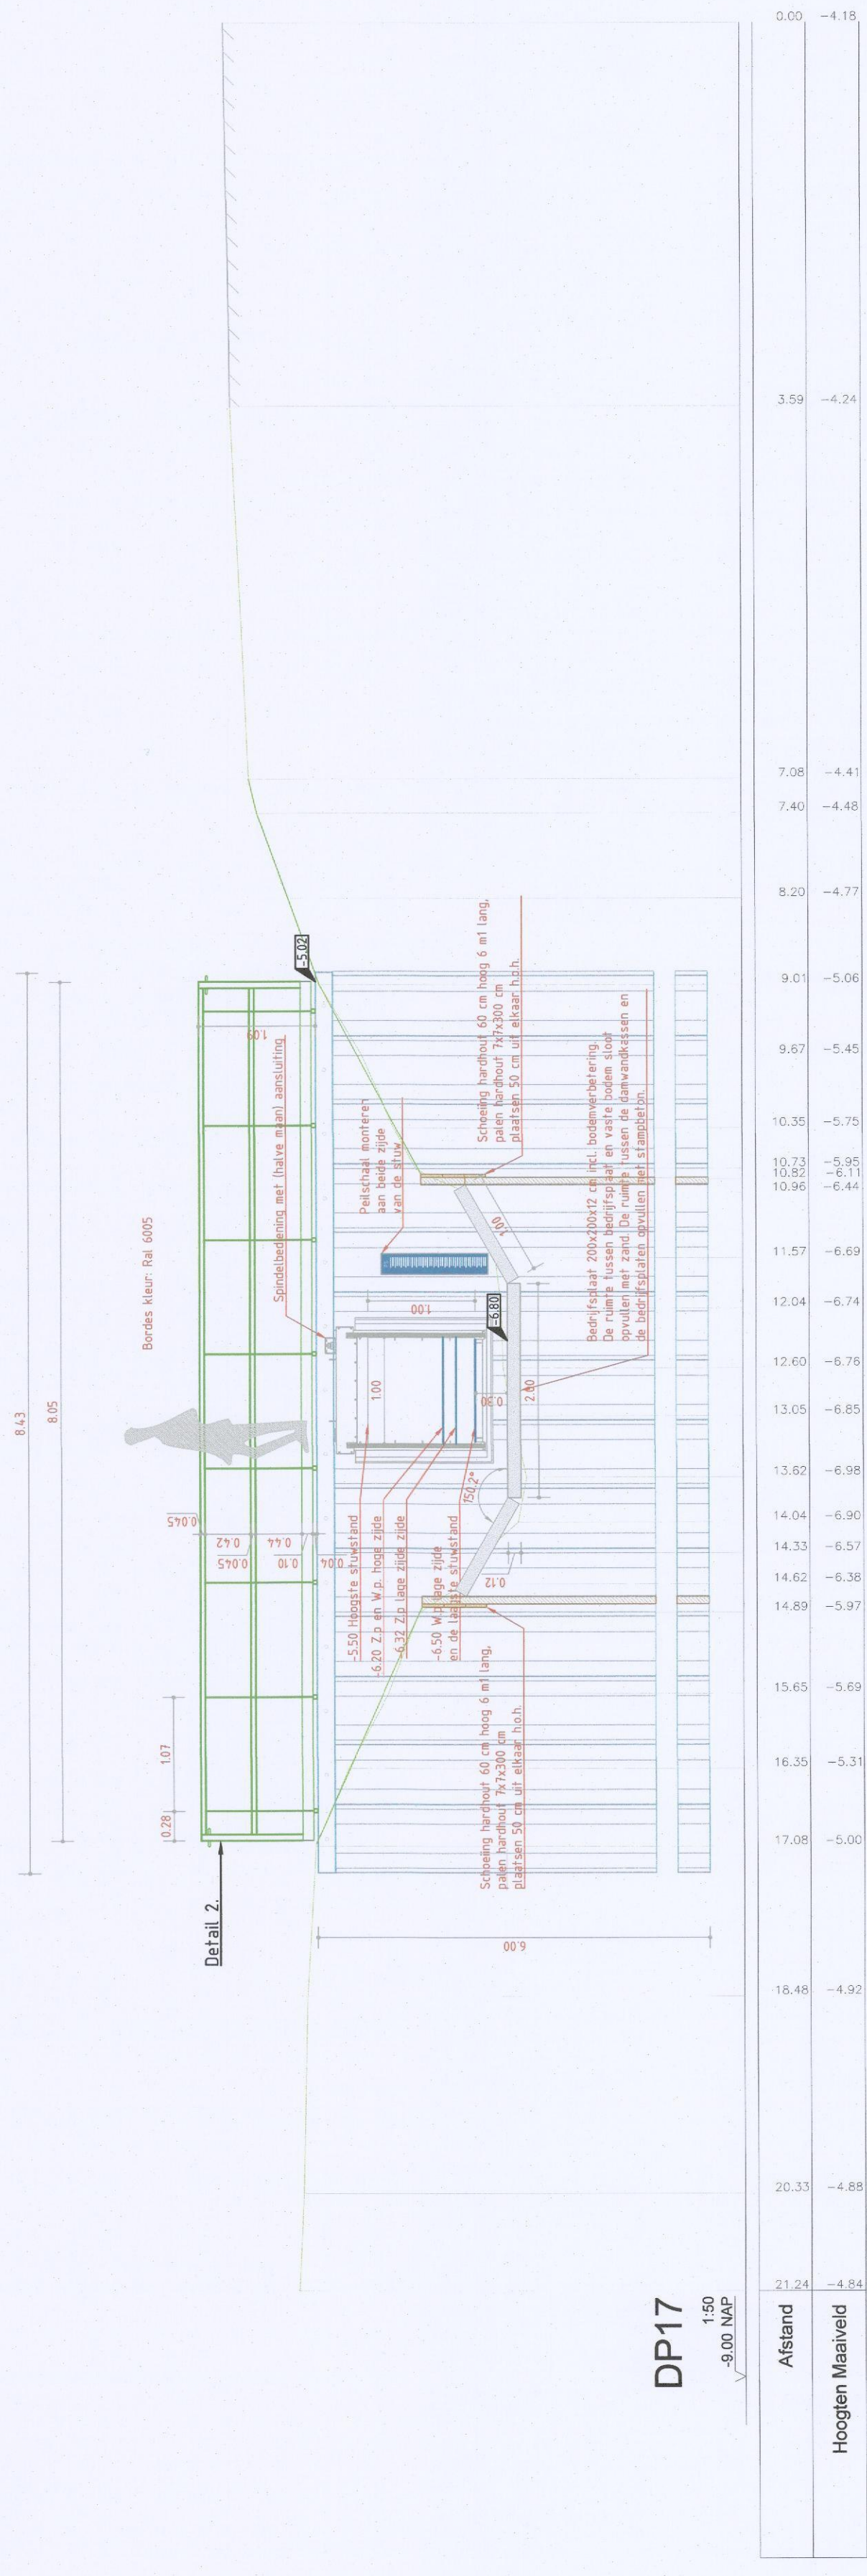


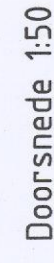


Bovenaanzicht bordes

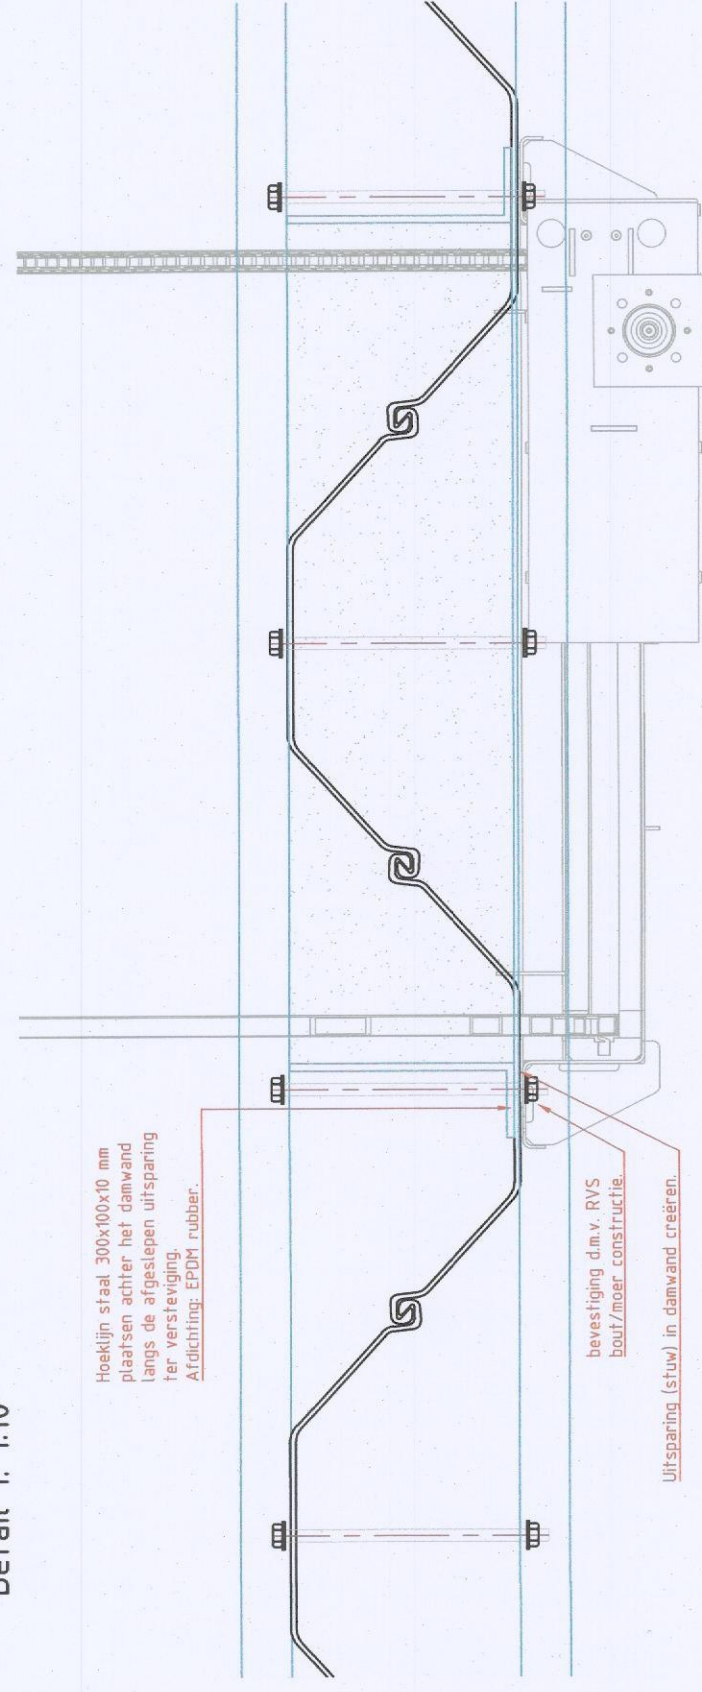


Detail 2. 1:10

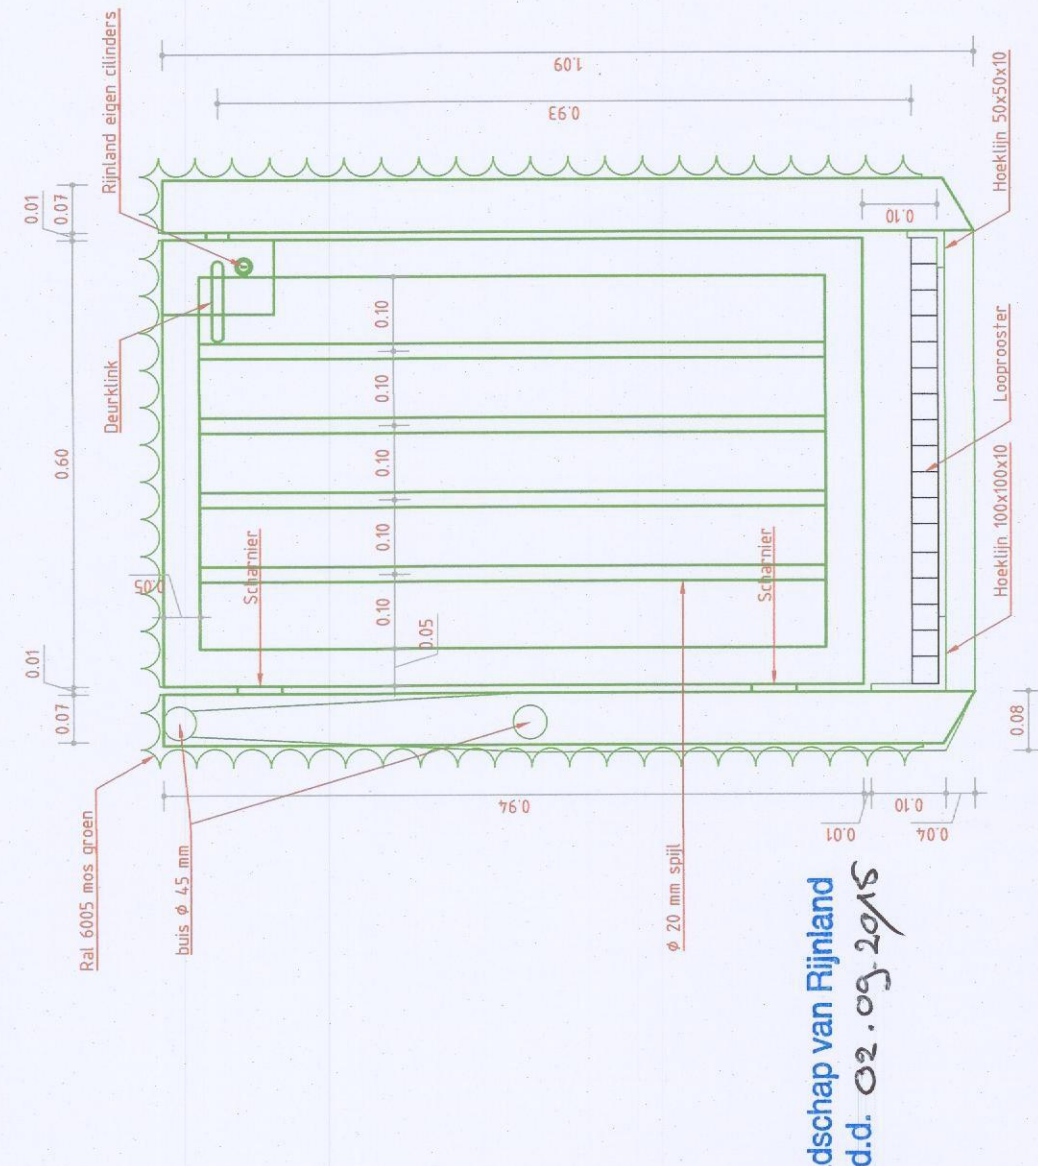

Hoogheemraadschap van Rijnland

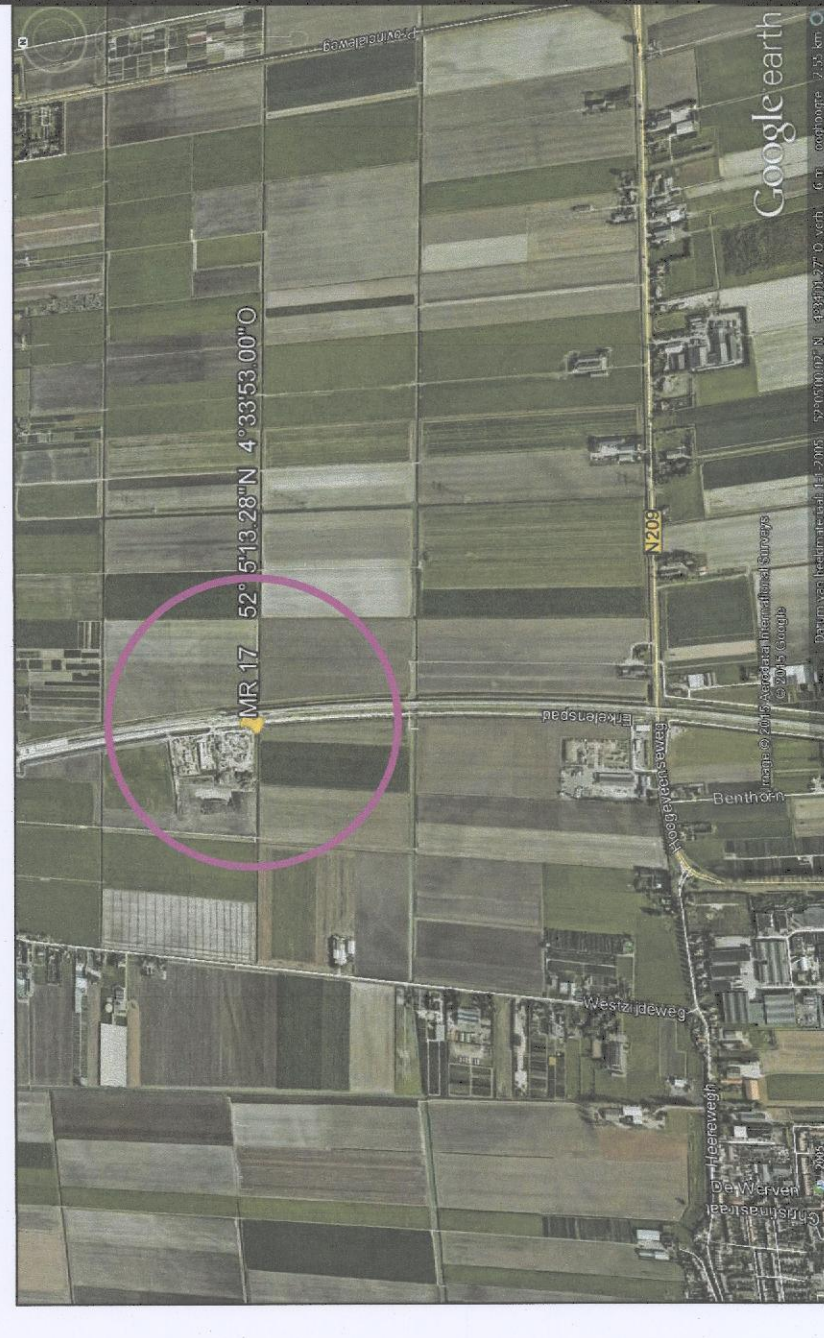

		TEKENAAR SCHAAL	
John Slingsland.		Div.	
PROJECTLEIDER		FORMAAT	
B. Schilder / B. van Voldenberg		A1	
BLAD IN BLADEN		1 IN 1	
TEKENINGNUMMER		WIJZ. NR.	
15-069			

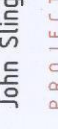

GEBR. SCHEP B.V.
 AANNEMINGSBEDRIJF
 Tel. 0346 47.41 66 www.schepbv.nl

DE HAAN

CIVIELE TECHNIEK

Hoogheemraadschap van
Rijnland

PROJECTOMSCHRIJVING

Polder de Noordplas

TEKENINGOMSCHRIJVING

Aanlegtekening

Maatregel 17

Aanbrengen handbediende kanalisering

DOCUMENTSOORT

TEKENING

20-07-2015

STATUS

Definitief

[illegible]