

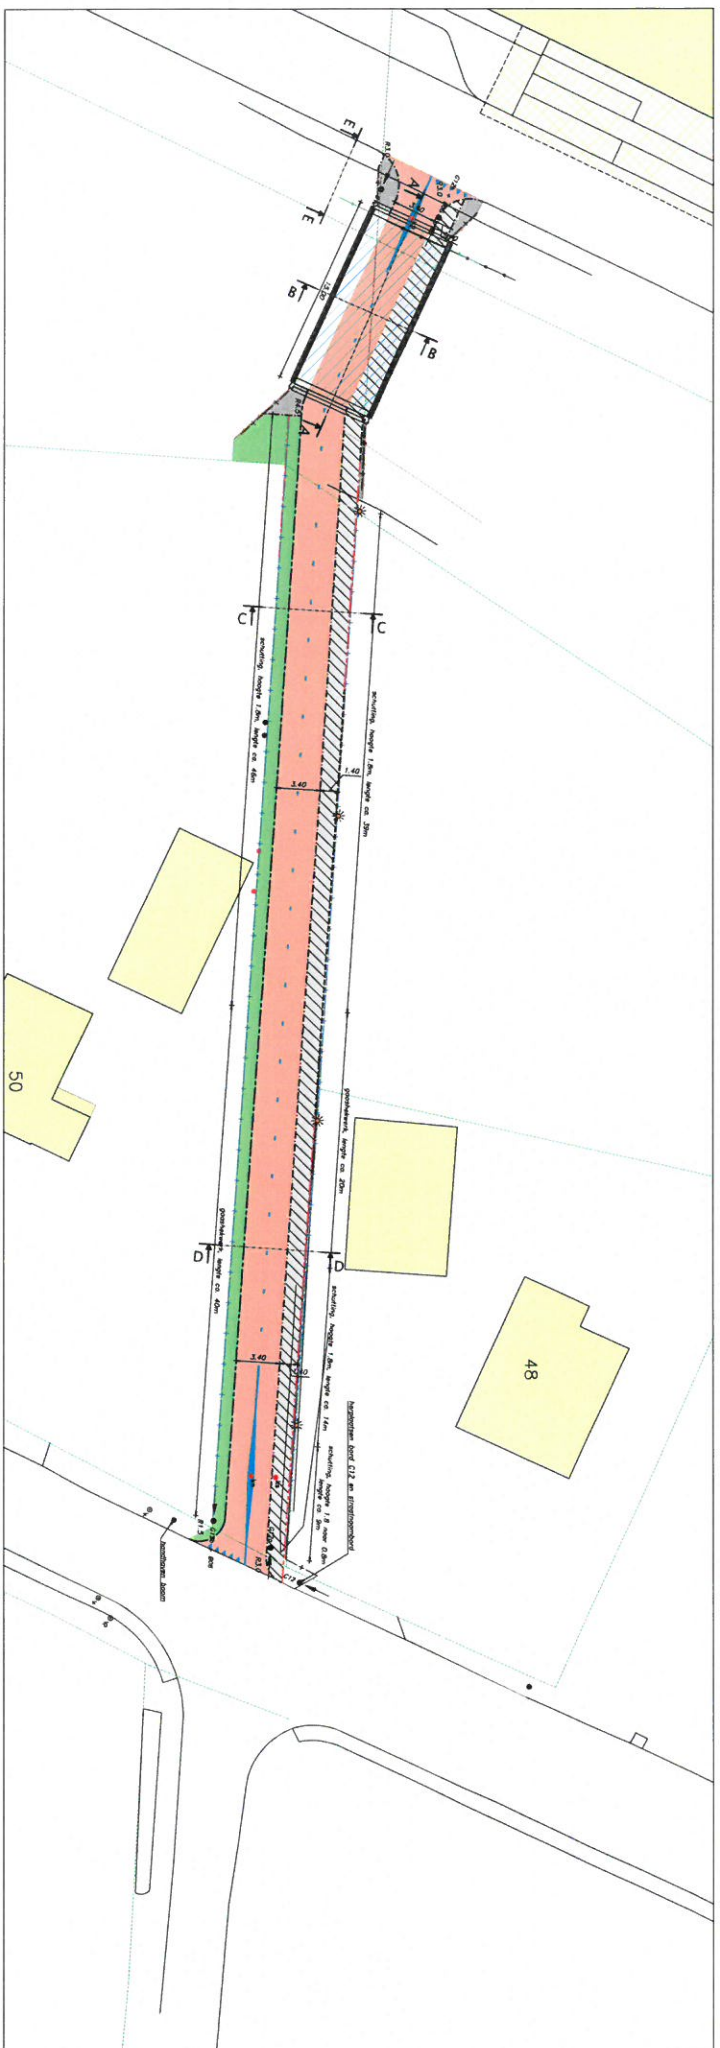


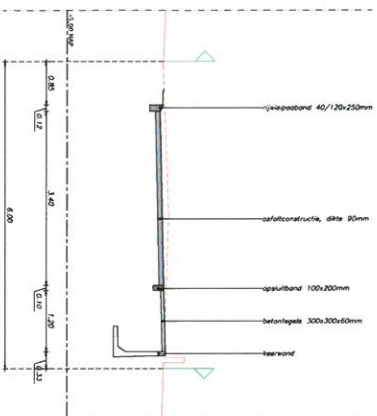

LEGENDA

Bestaand maatveld, indicatief

Bestande perceelsgrens, indicatief

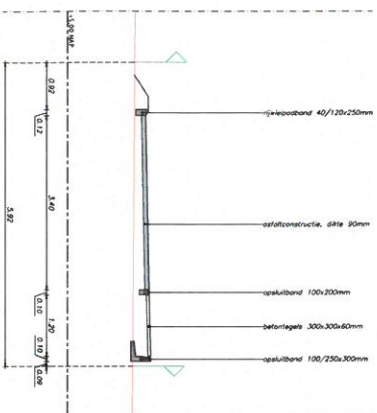

Doorsnede C-C

School 1:50

Doorsnede D-D

School 1.50

