



Uittreksel Kadastrale Kaart

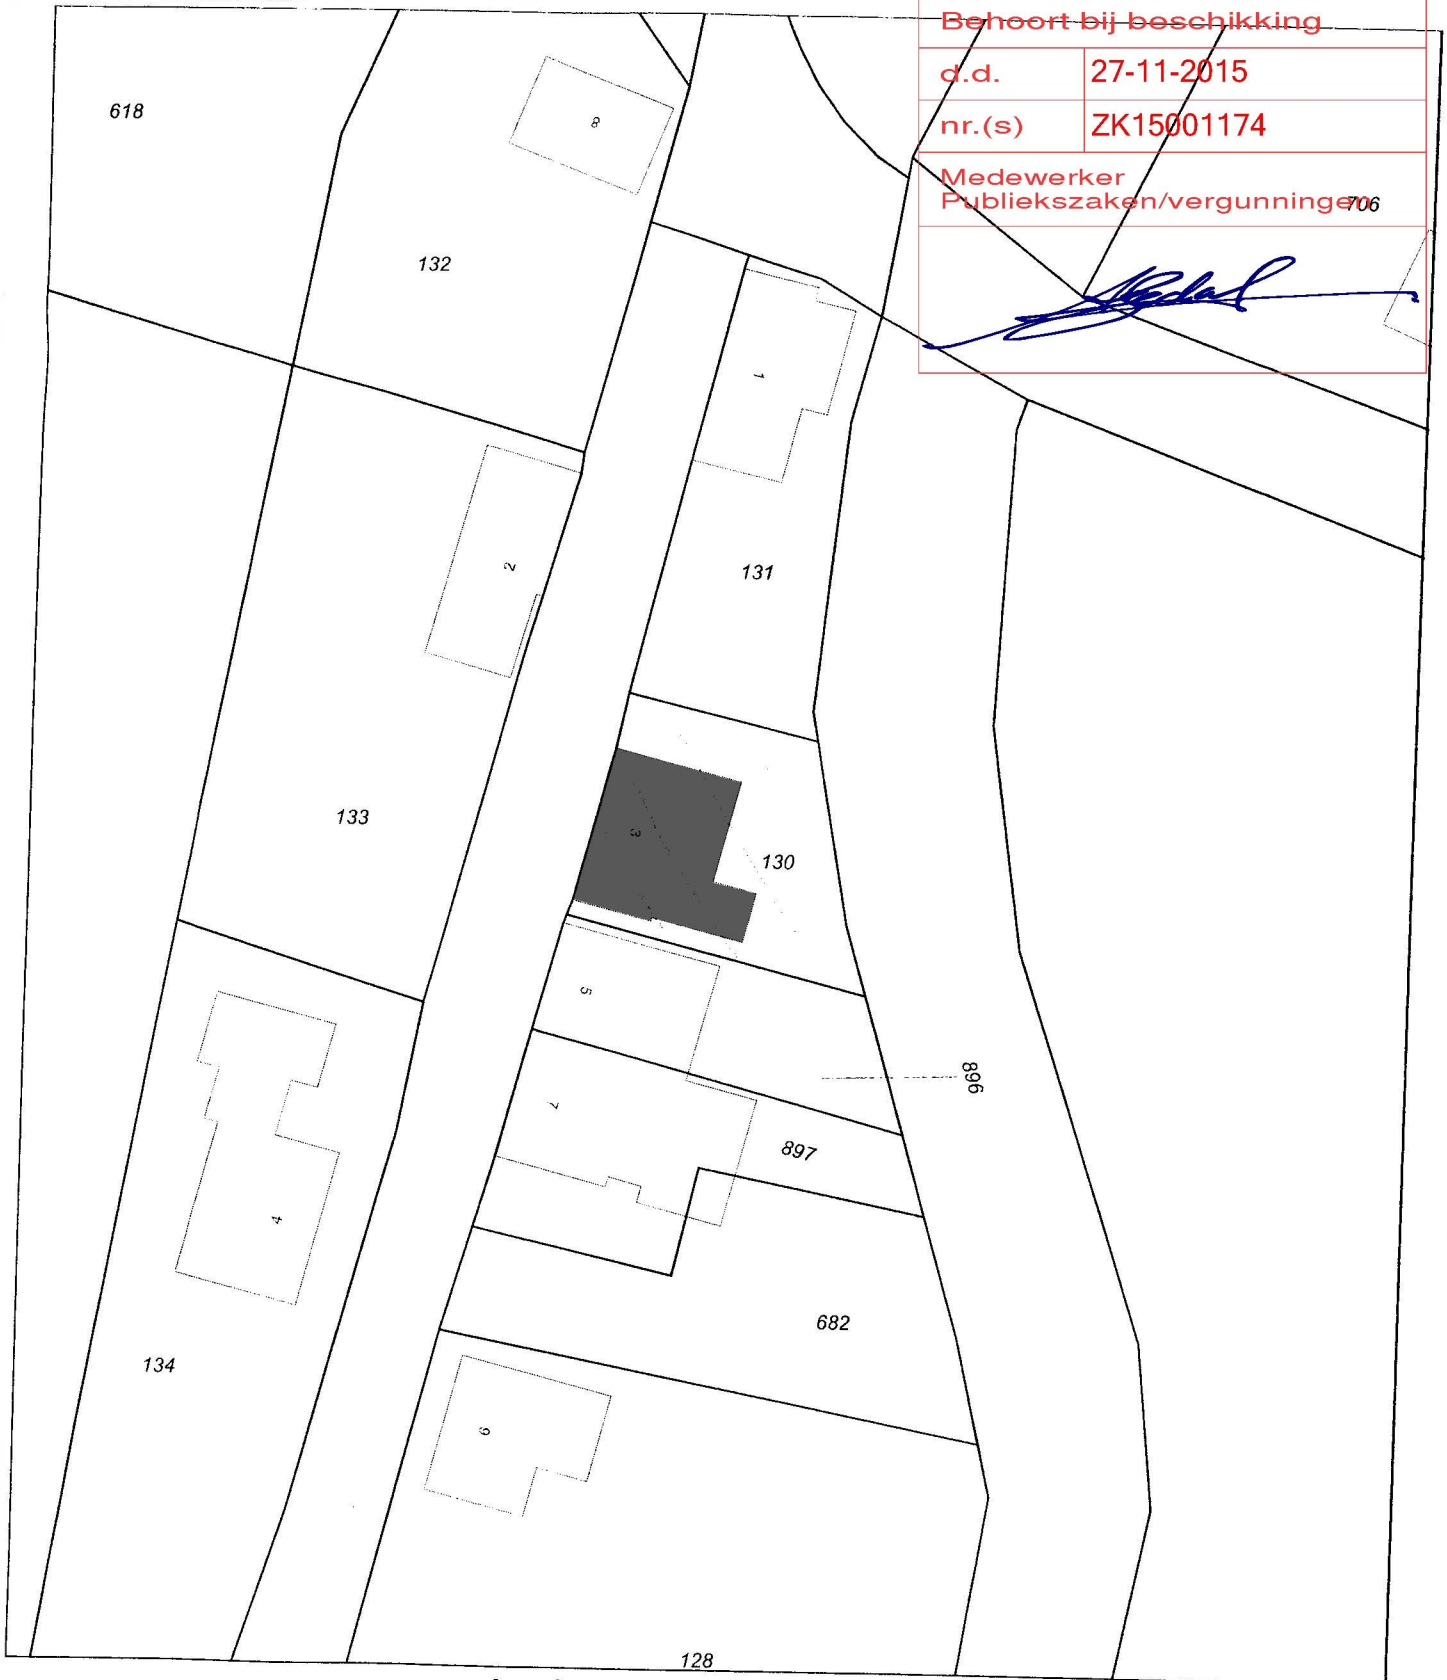

Behoort bij beschikking	
d.d.	27-11-2015
nr.(s)	ZK15001174
Medewerker Publiekszaken/vergunningen 706	

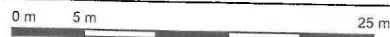

<p>Deze kaart is noordgericht</p> <p>12345 Perceelnummer 25 Huisnummer</p> <p>— Kadastrale grens - - - Voorlopige grens = = = Bebouwing --- Overige topografie</p> <p>Voor een eensluidend uittreksel, Apeldoorn, 29 februari 2012. De bewaarder van het kadaster en de openbare registers</p>	<p>Schaal 1:500</p> <p>Kadastrale gemeente Sectie Perceel</p> <p>STEENBERGEN Y 130</p>	
--	--	--

Aan dit uittreksel kunnen geen betrouwbare maten worden ontleend.  
De Dienst voor het kadaster en de openbare registers behoudt zich de intellectuele eigendomsrechten voor, waaronder het auteursrecht en het databankenrecht.